



中角2号橋 仮設工計画図(参考図) S=1:50


側面図

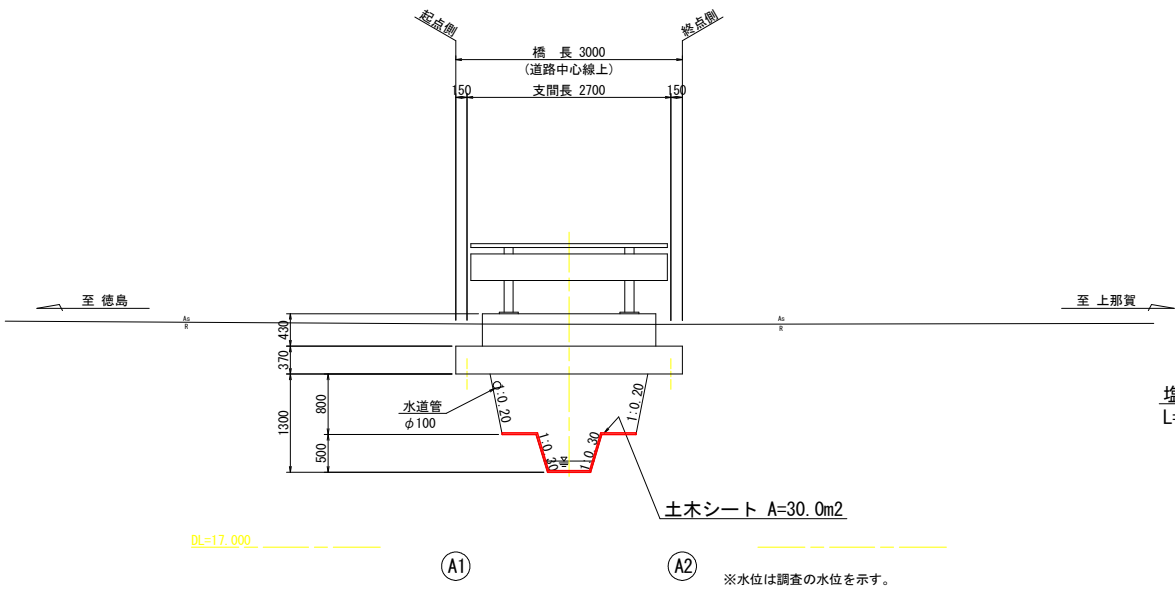

断面図

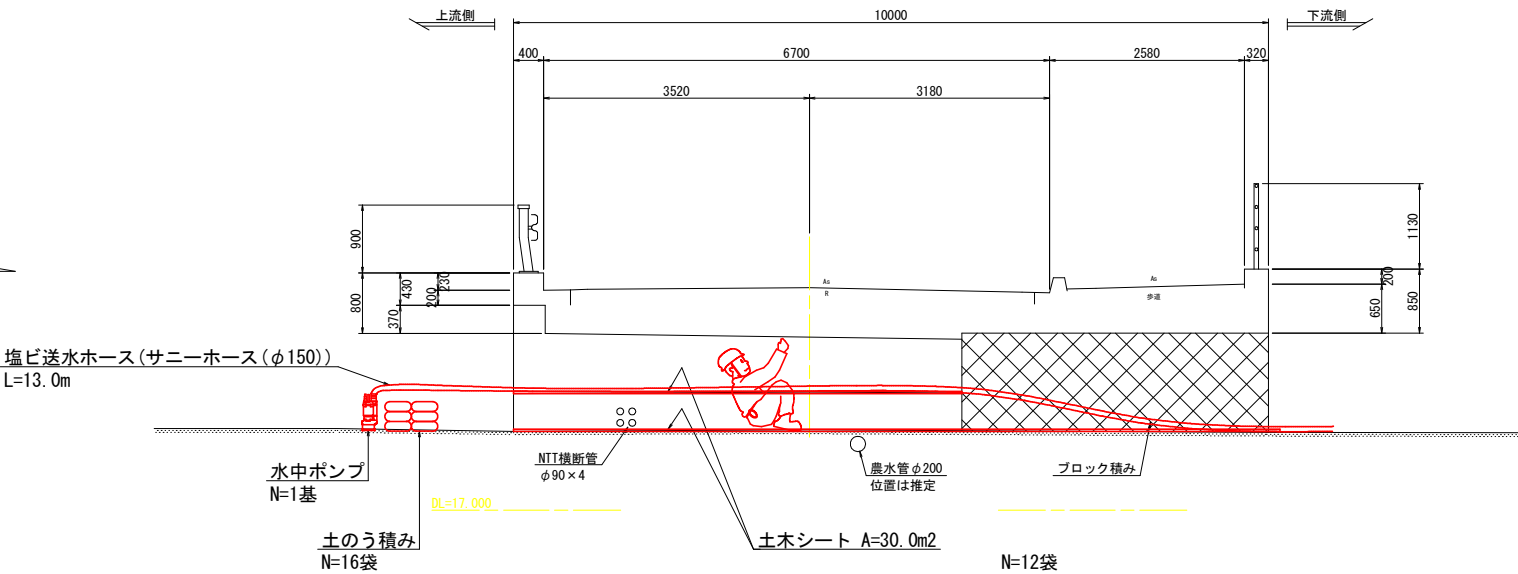

平面図

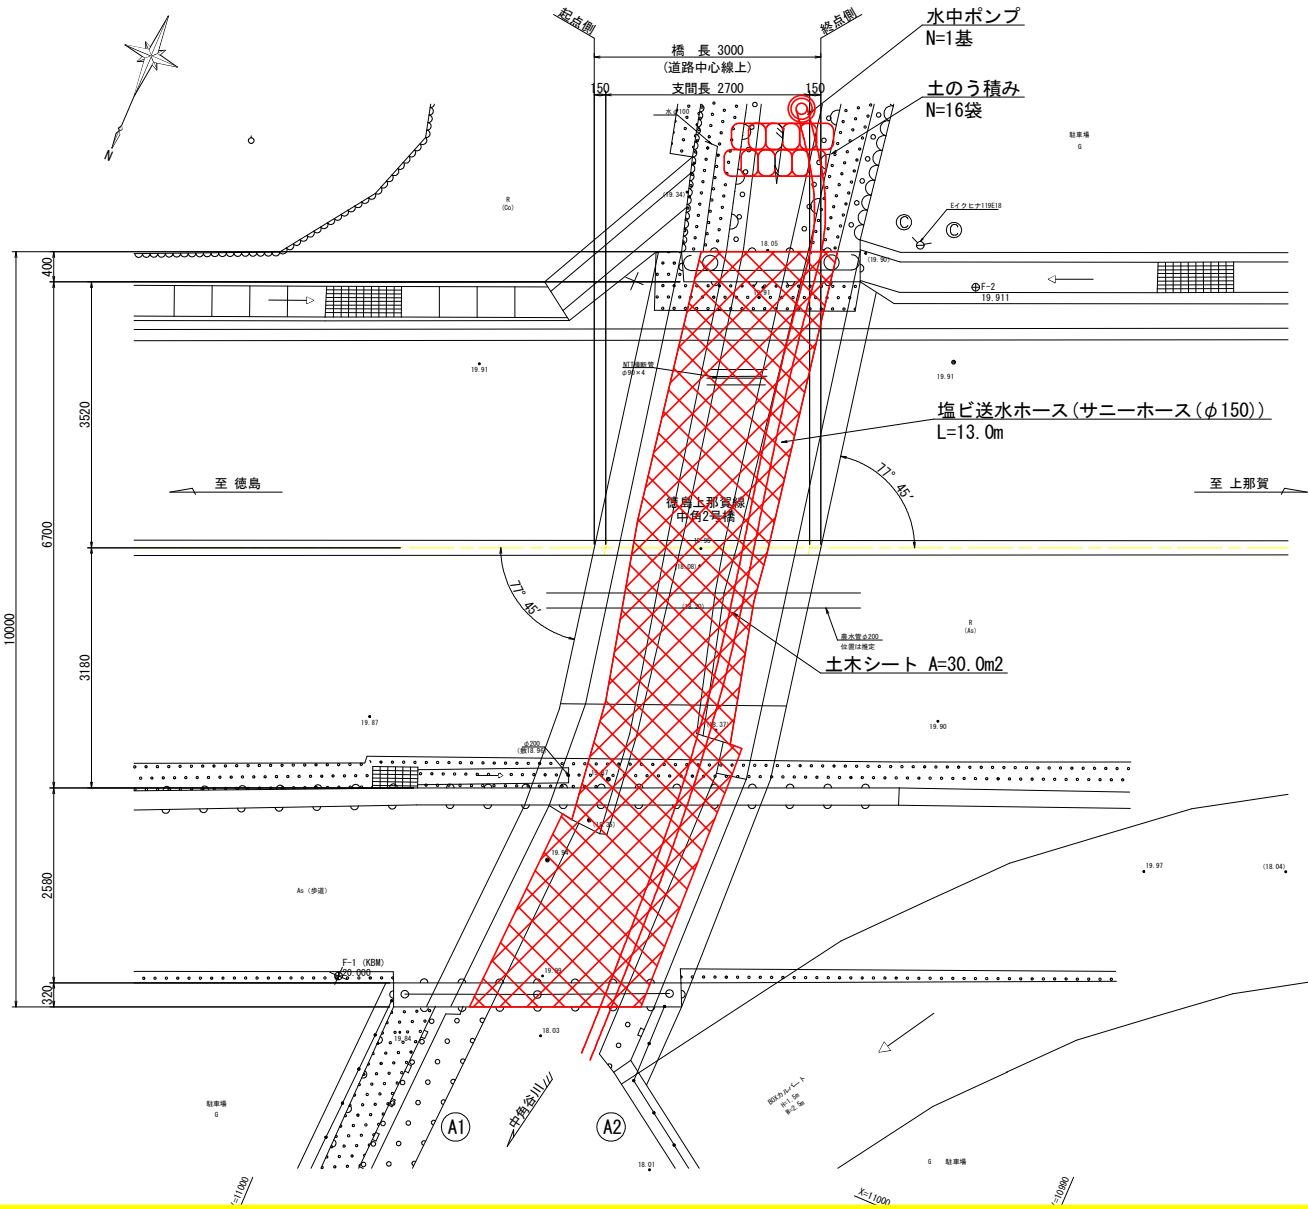


- 注記)
1. 本図面は参考図のため、工事着手に際しては施工者にて検討のこと。
 2. 若干の水位があり桁下が低いため、ドライ施工するために土のうで締切り、水中ポンプで排水すること。
 3. 水中ポンプの規格は、締め切り内部の水を排水する目的としているため、口径150mm、排水量0～40m3/hを想定している。
 4. 調査時の水深が5cm程度であったため、塩ビ送水ホースにて排水する計画としているが、施工時の状況により仮設排水管等の要否を検討すること。
 5. 桁下が低いため作業床が不安定な場合はコンパネ等を敷設すること。
 6. コンクリート殻等は、回収できるよう土木シート等で養生すること。
 7. 降雨により水位上昇が懸念される場合は、仮設資材を一時的に撤去し安全対策に務めること。
 8. NTT管や水道管が水路断面内に設置されているため、十分注意し施工を行うこと。また、農水管が下越ししているため、十分注意し施工を行うこと。

(参考図)		【中角2号橋】	
工 事 名	R7徳土 徳島上那賀線 (中角2号橋・西山橋)	勝・中角 橋梁修繕工事	
路線名等	徳島上那賀線		
工事箇所	勝浦郡勝浦町中角 (中角2号橋・西山橋)		
図 面 名	中角2号橋 仮設工計画図(参考図)		
縮 尺	S=1:50	図面番号	1 / 9
年 度	令和7年度		
事業者名	徳島県東部県土整備局<徳島>		




中角2号橋 施工要領図(参考図) S=1:50

資材搬入・搬出時（片側交互通行規制）

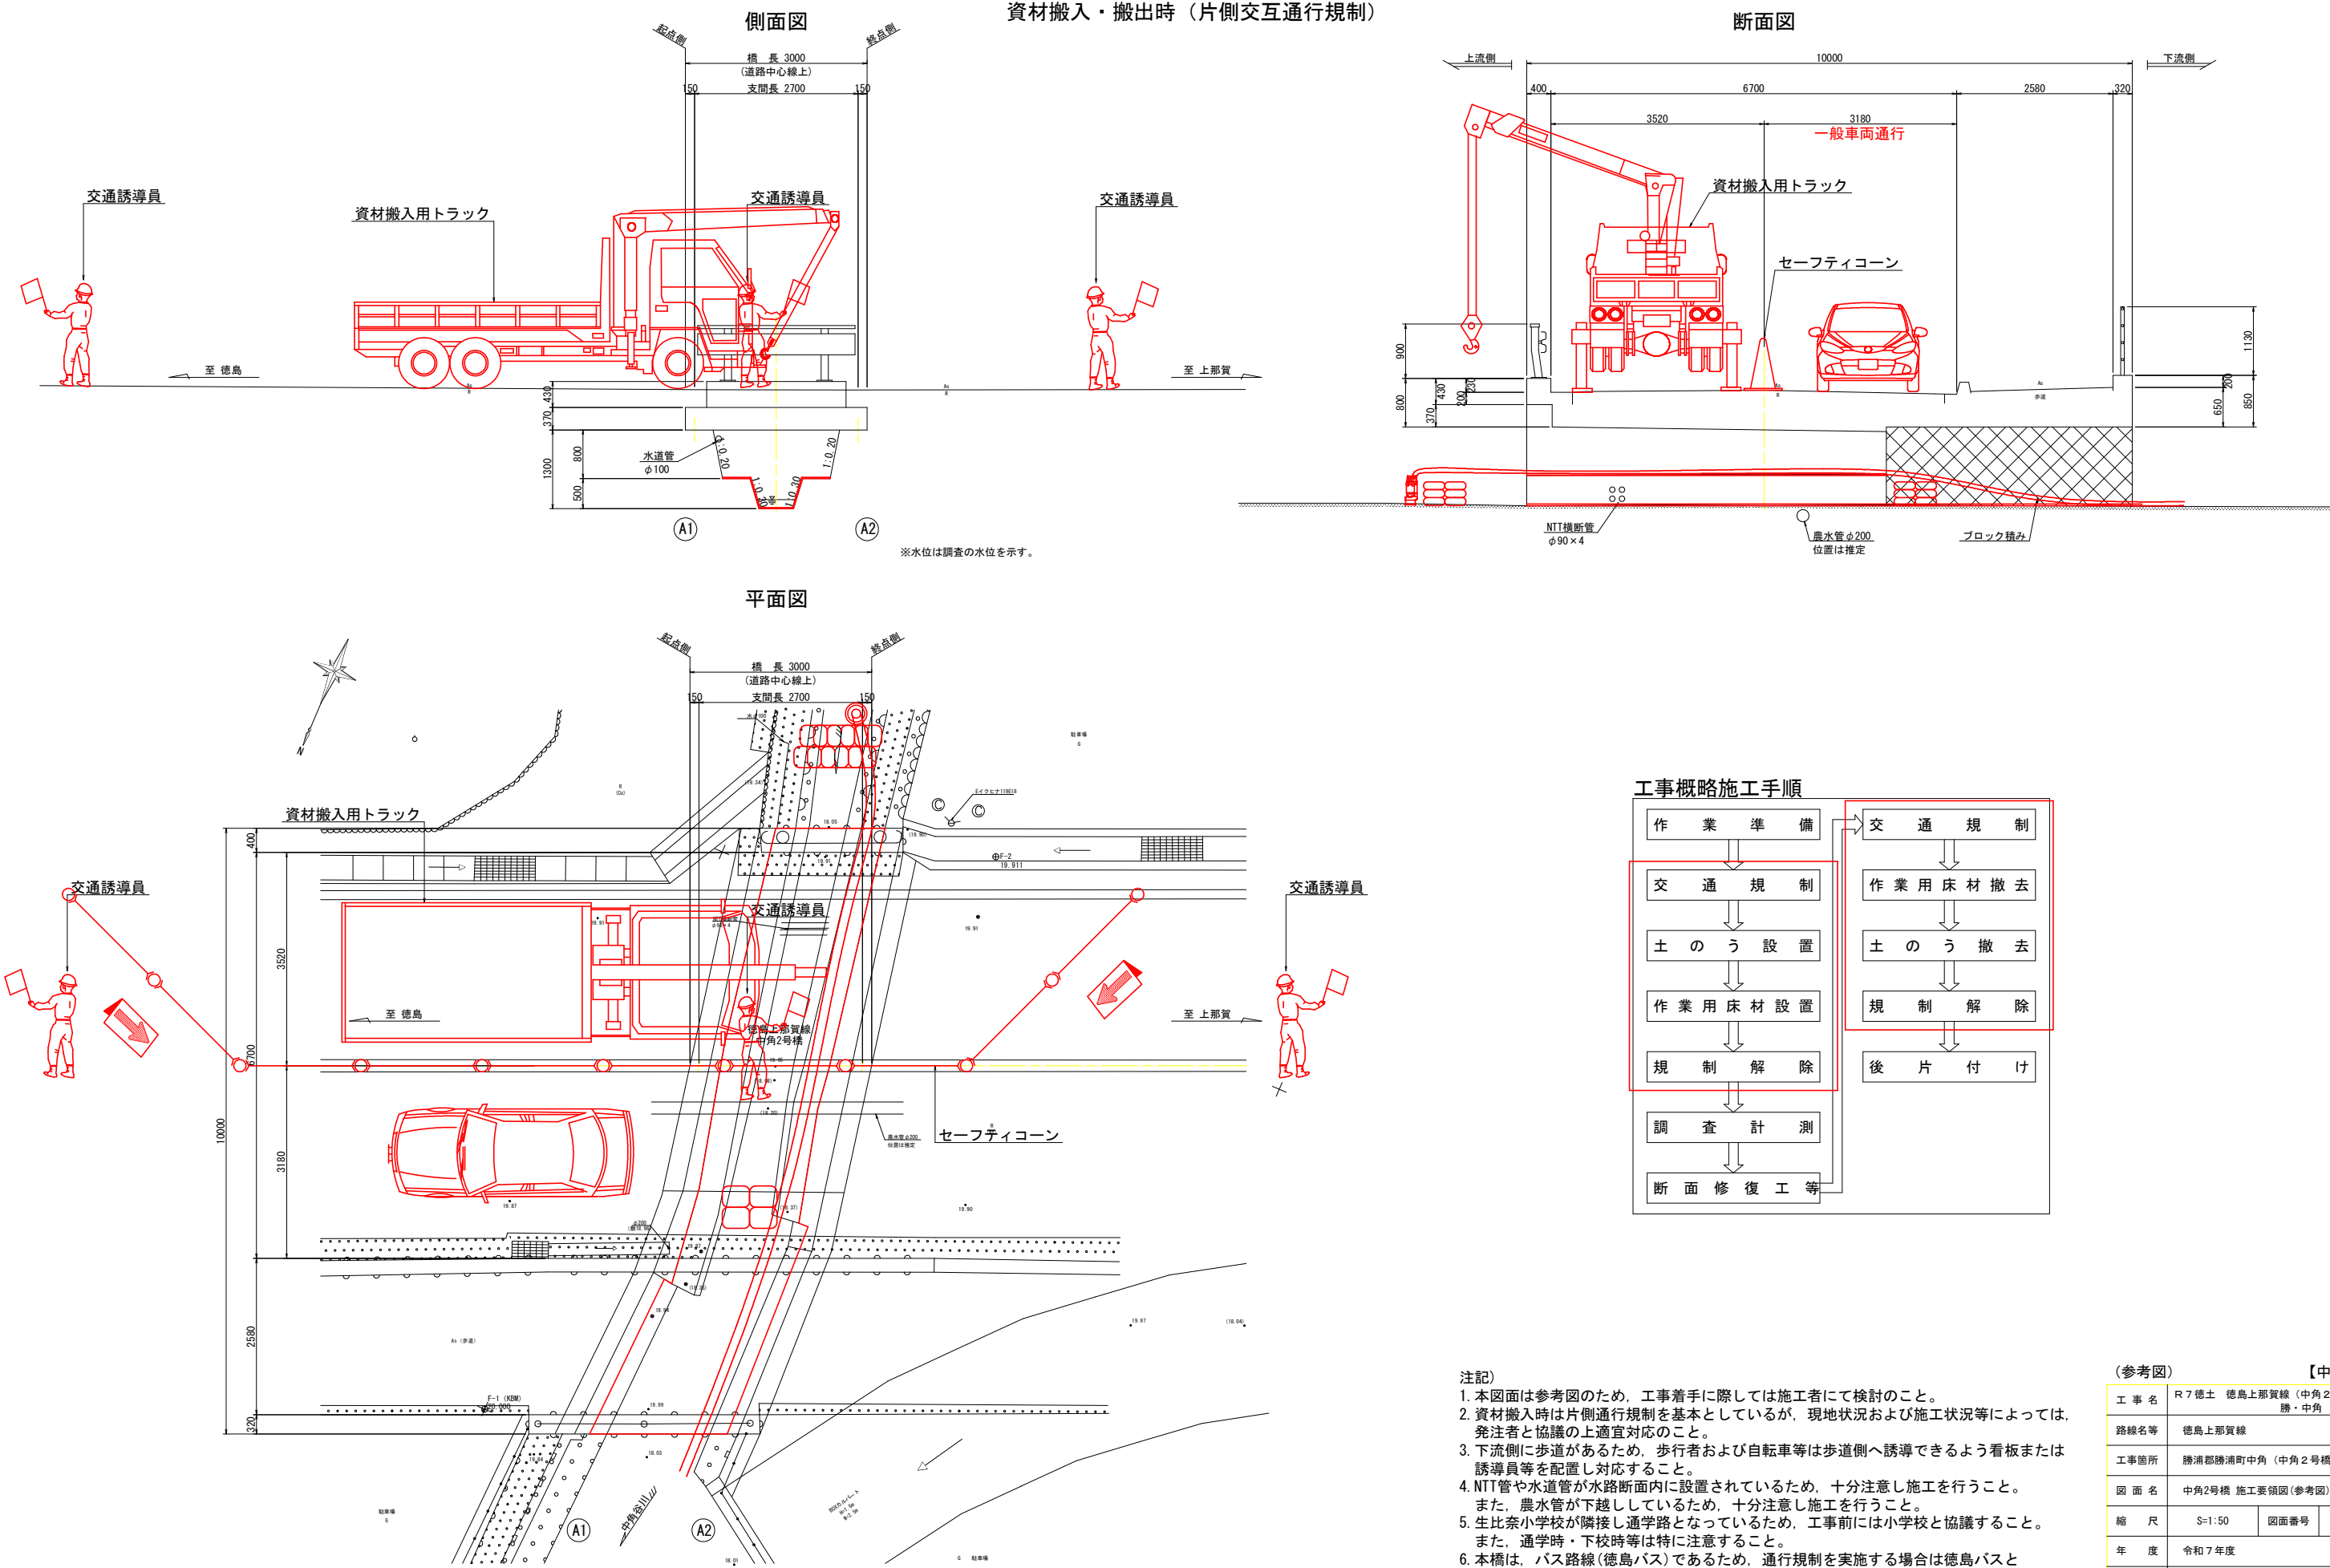

- 注記)
- 本図面は参考図のため、工事着手に際しては施工者にて検討のこと。
 - 資材搬入時は片側通行規制を基本としているが、現地状況および施工状況等によっては、発注者と協議の上適宜対応のこと。
 - 下流側に歩道があるため、歩行者および自転車等は歩道側へ誘導できるよう看板または誘導員等を配置し対応すること。
 - NTT管や水道管が水路断面内に設置されているため、十分注意し施工を行うこと。
また、農水管が下越しているため、十分注意し施工を行うこと。
 - 生比奈小中学校が隣接し通学路となっているため、工事前には小中学校と協議すること。
また、通学時・下校時等は特に注意すること。
 - 本橋は、バス路線(徳島バス)であるため、通行規制を実施する場合は徳島バスと協議すること。

(参考図)		【中角2号橋】	
工 事 名	R7徳士 徳島上那賀線 (中角2号橋・西山橋) 勝・中角 橋梁修繕工事		
路線名等	徳島上那賀線		
工事箇所	勝浦郡勝浦町中角 (中角2号橋・西山橋)		
図 面 名	中角2号橋 施工要領図 (参考図)		
縮 尺	S=1:50	図面番号	2 / 9
年 度	令和7年度		
事業者名	徳島県東部県土整備局<徳島>		

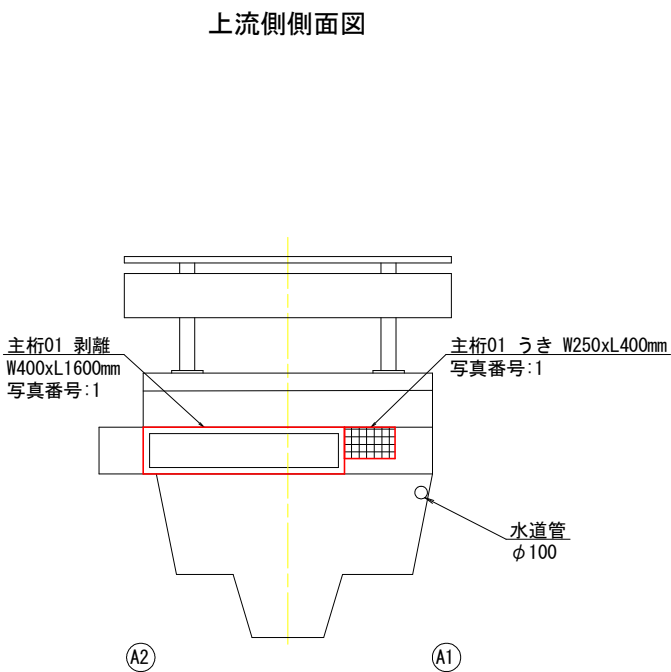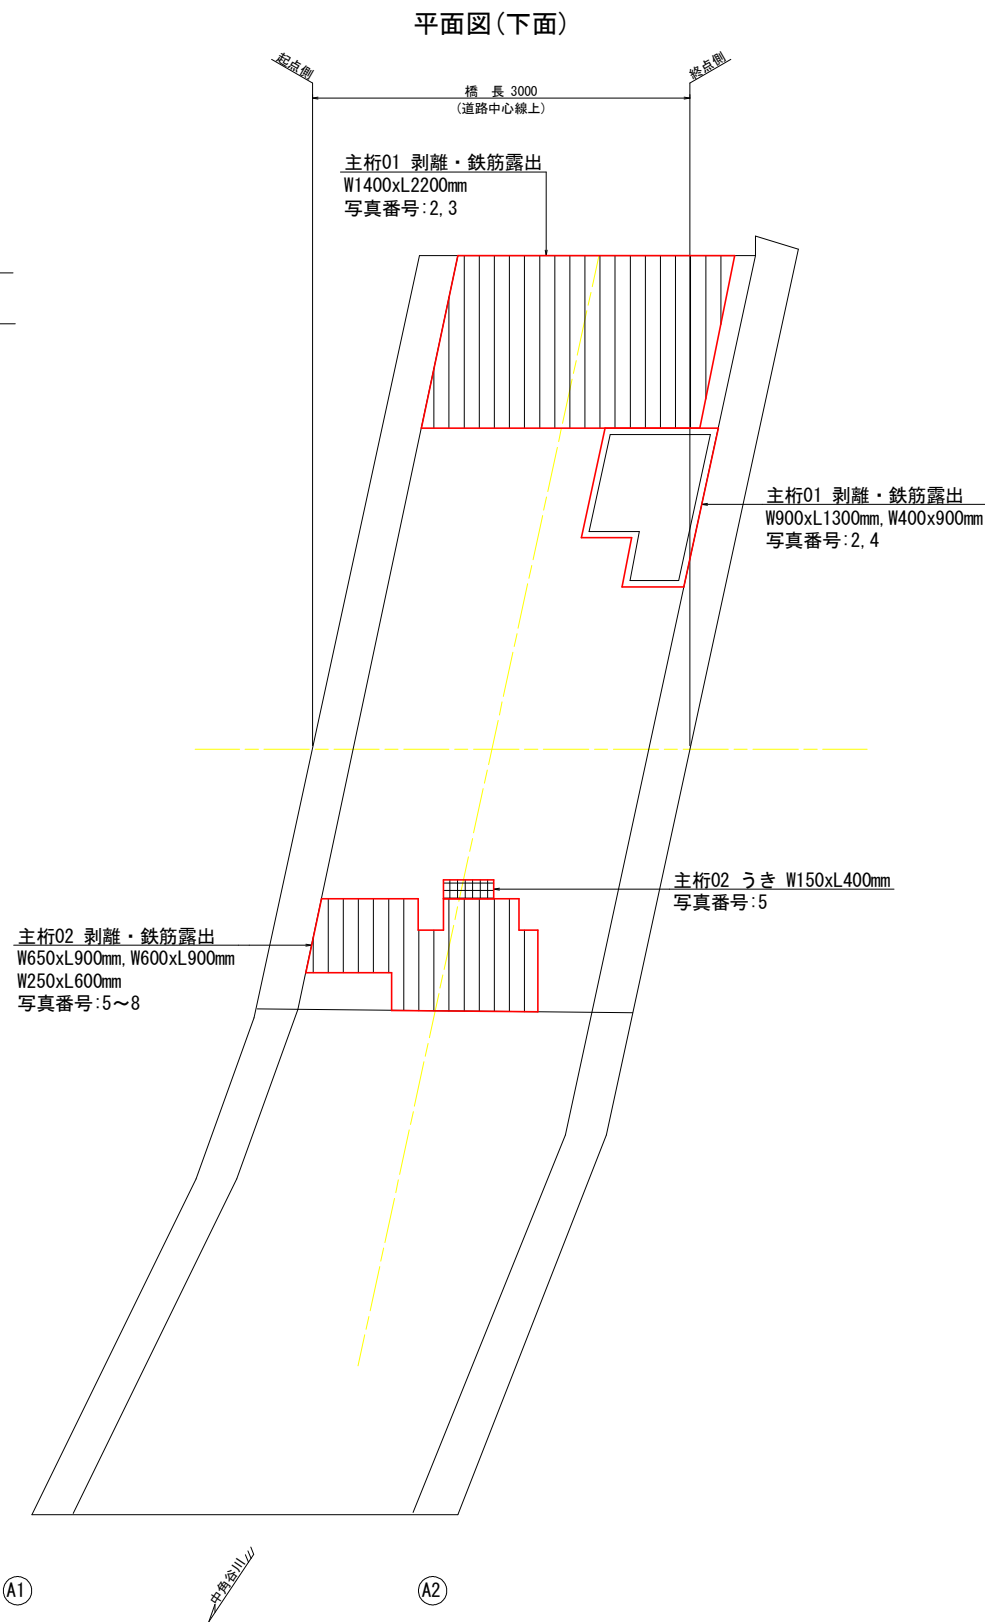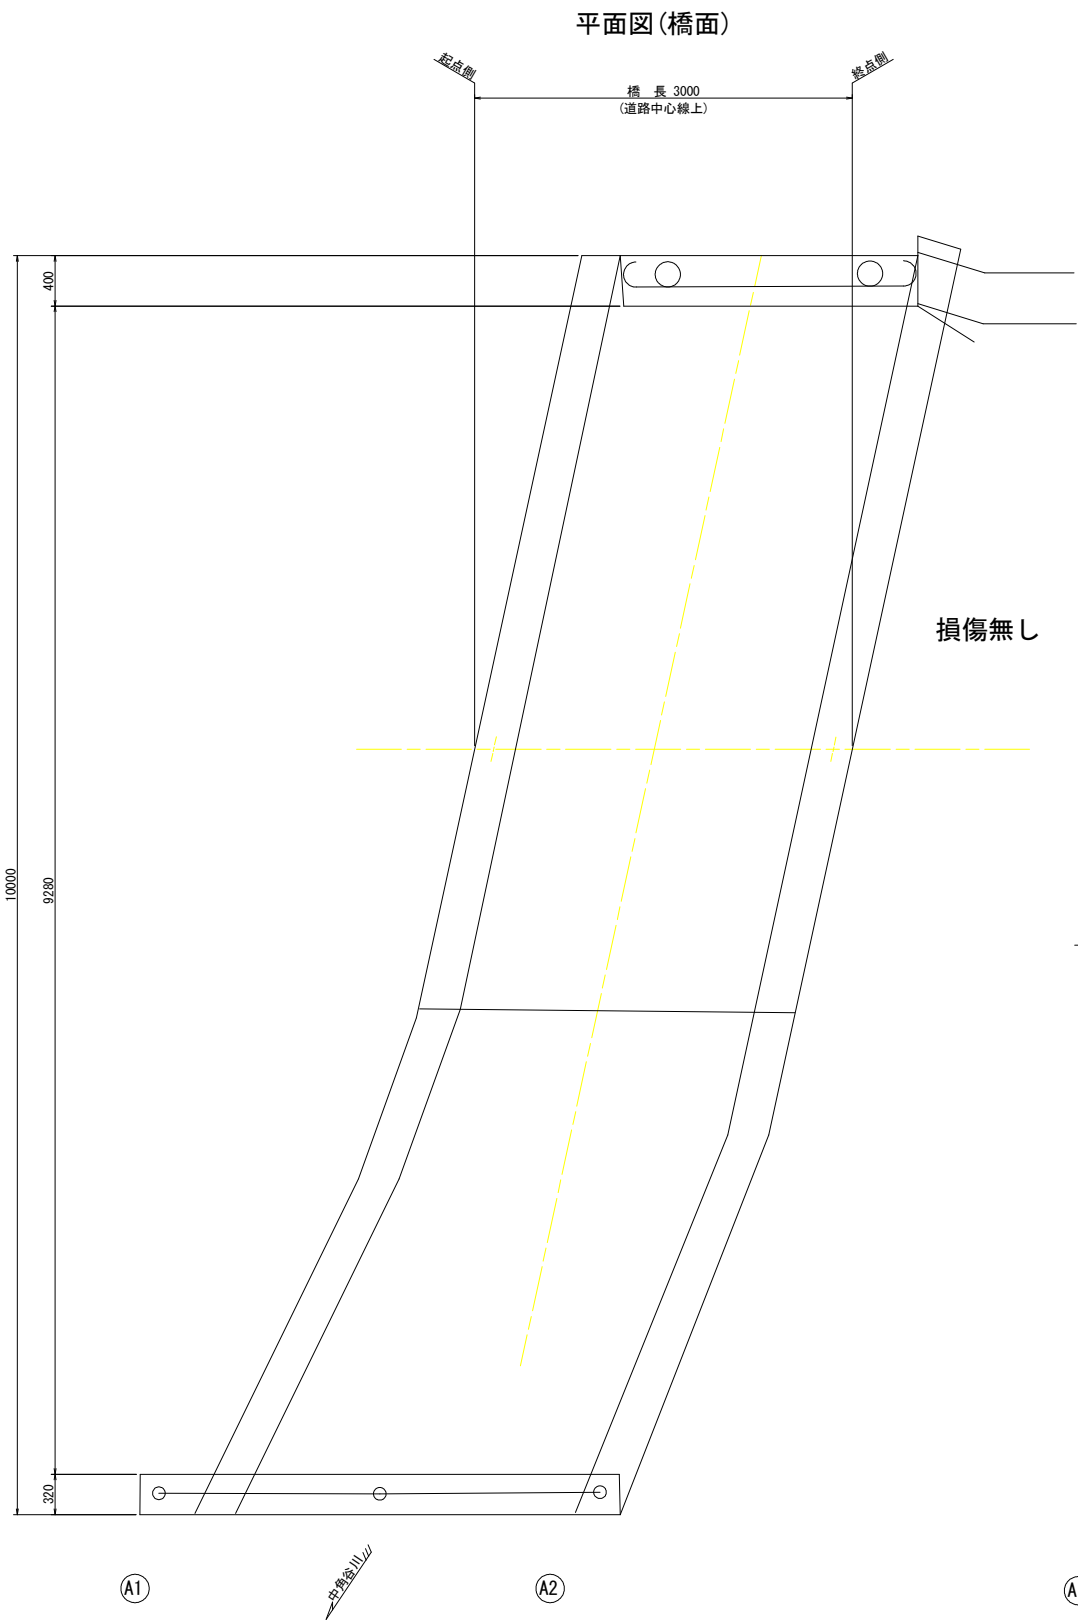

損傷凡例

記 号	損傷名称
	ひびわれ
	うき
	剥離
	鉄筋露出
	遊離石灰
	豆板・空洞
	漏水・滞水
	その他


(参考図) 【中角2号橋】

工 事 名	R 7 徳土 徳島上那賀線 (中角2号橋・西山橋) 勝・中角 橋梁修繕工事		
路線名等	徳島上那賀線		
工事箇所	勝浦郡勝浦町中角 (中角2号橋・西山橋)		
図 面 名	中角2号橋 損傷調査図 (1/2)		
縮 尺	S=1:30	図面番号	3 / 9
年 度	令和7年度		
事業者名	徳島県東部県土整備局<徳島>		


中角2号橋 損傷調査図 (2/2) S=1:50

下部工

A1橋台正面図

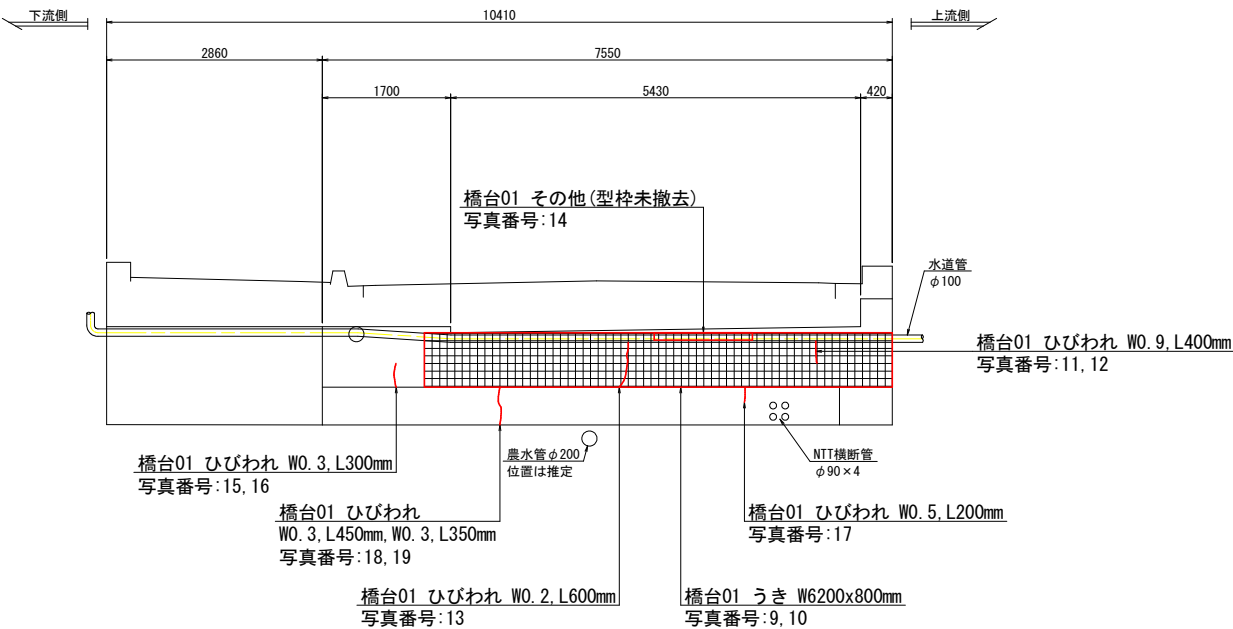

A2橋台正面図

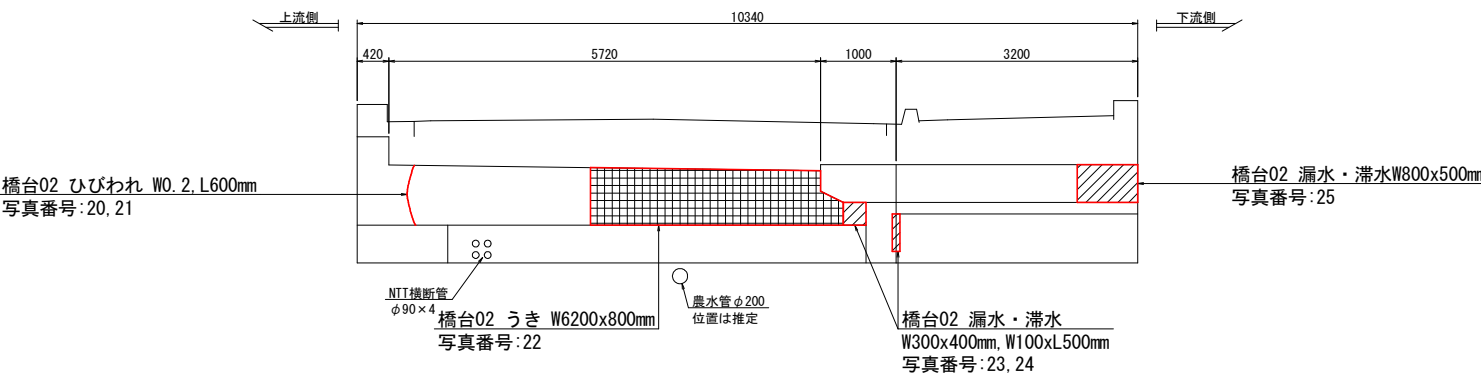


損傷凡例	
記 号	損傷名称
	ひびわれ
	うき
	剝離
	鉄筋露出
	遊離石灰
	豆板・空洞
	漏水・滞水
	その他

(参考図) 【中角2号橋】



工 事 名	R 7 徳土 徳島上那賀線 (中角2号橋・西山橋) 勝・中角 橋梁修繕工事		
路線名等	徳島上那賀線		
工事箇所	勝浦郡勝浦町中角 (中角2号橋・西山橋)		
図 面 名	中角2号橋 損傷調査図 (2/2)		
縮 尺	S=1:50	図面番号	4 / 9
年 度	令和7年度		
事業者名	徳島県東部県土整備局<徳島>		

中角2号橋 測量図 S=1:100

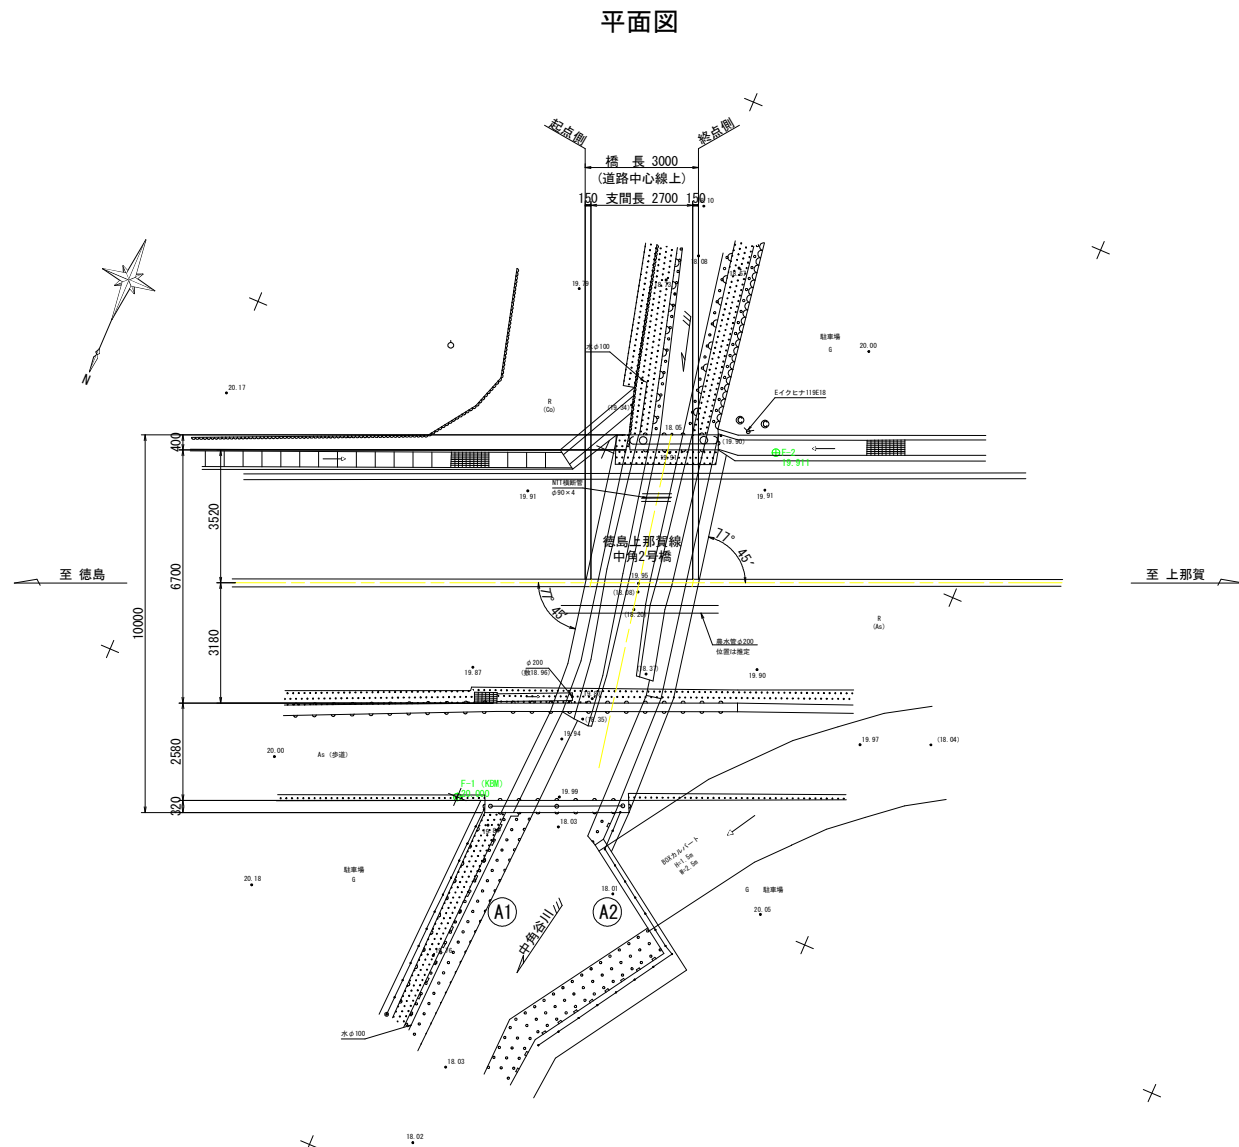

基準点座標一覧表 (任意座標)

点 名	X座標	Y座標	Z座標
F-1 (KBM)	11000.000	11000.000	20.000
F-2	10988.303	10995.811	19.911

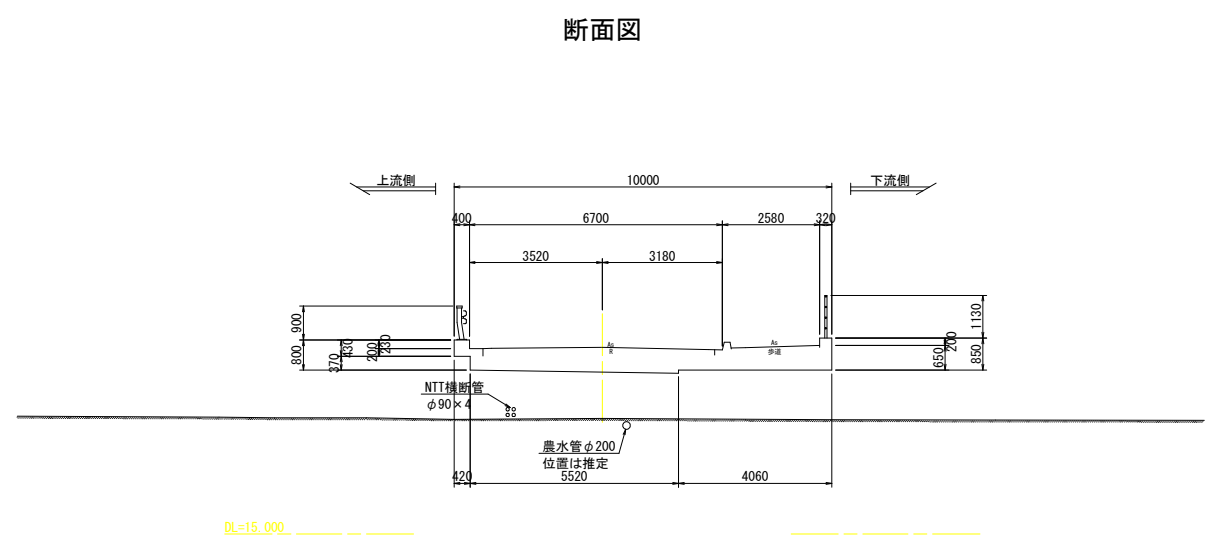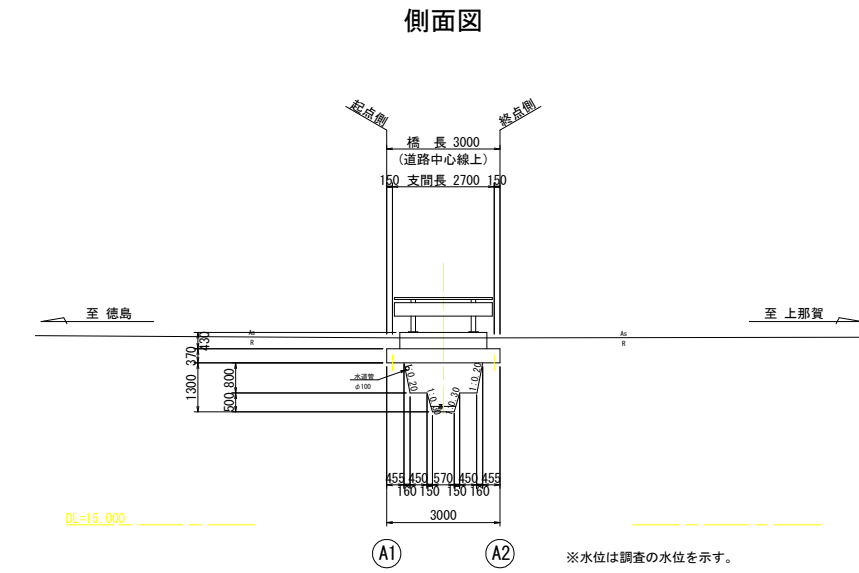


(参考図) 【中角2号橋】


工 事 名	R7徳土 徳島上那賀線 (中角2号橋・西山橋) 勝・中角 橋梁修繕工事		
路線名等	徳島上那賀線		
工事箇所	勝浦郡勝浦町中角 (中角2号橋)・西山橋		
図 面 名	中角2号橋 測量図		
縮 尺	S=1:100	図面番号	5 / 9
年 度	令和7年度		
事業者名	徳島県東部県土整備局<徳島>		

西山橋 仮設工計画図(参考図) S=1:50


側面図

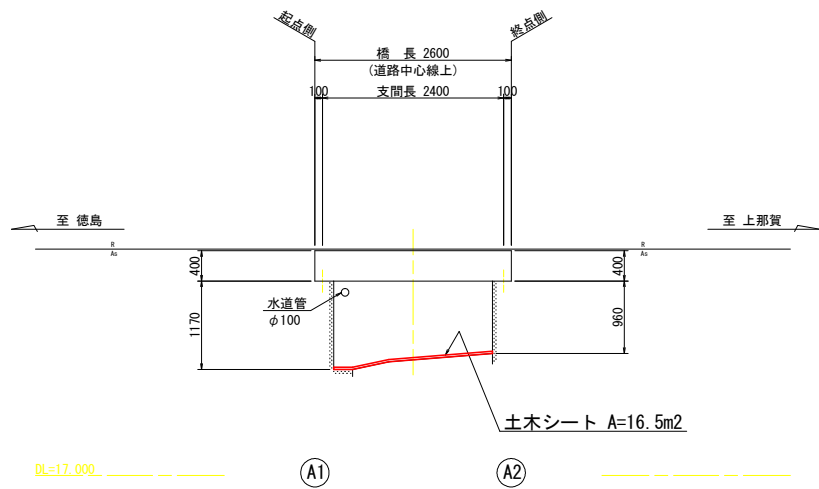

断面図

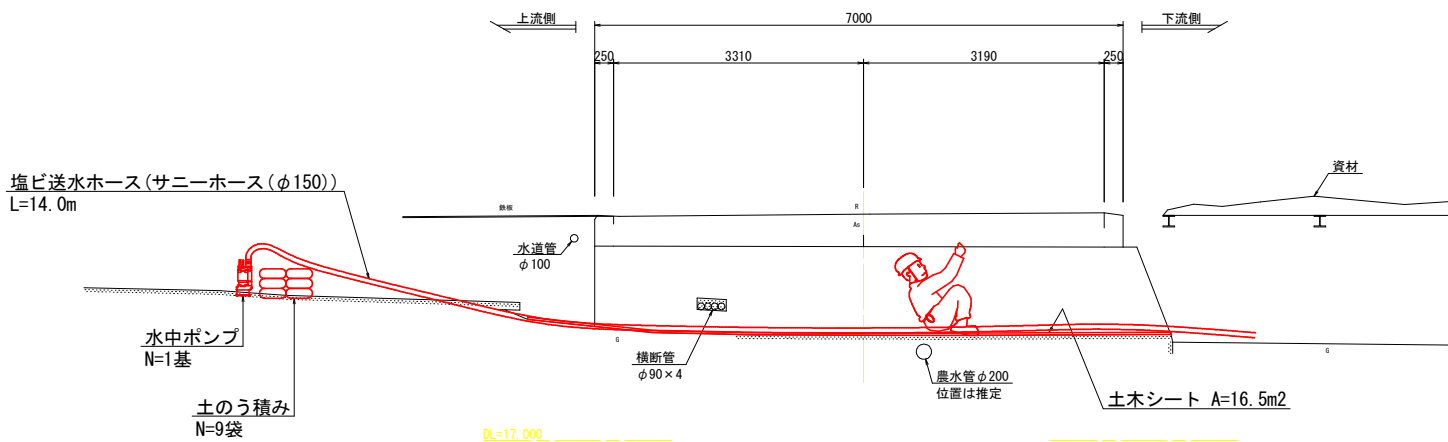

平面図

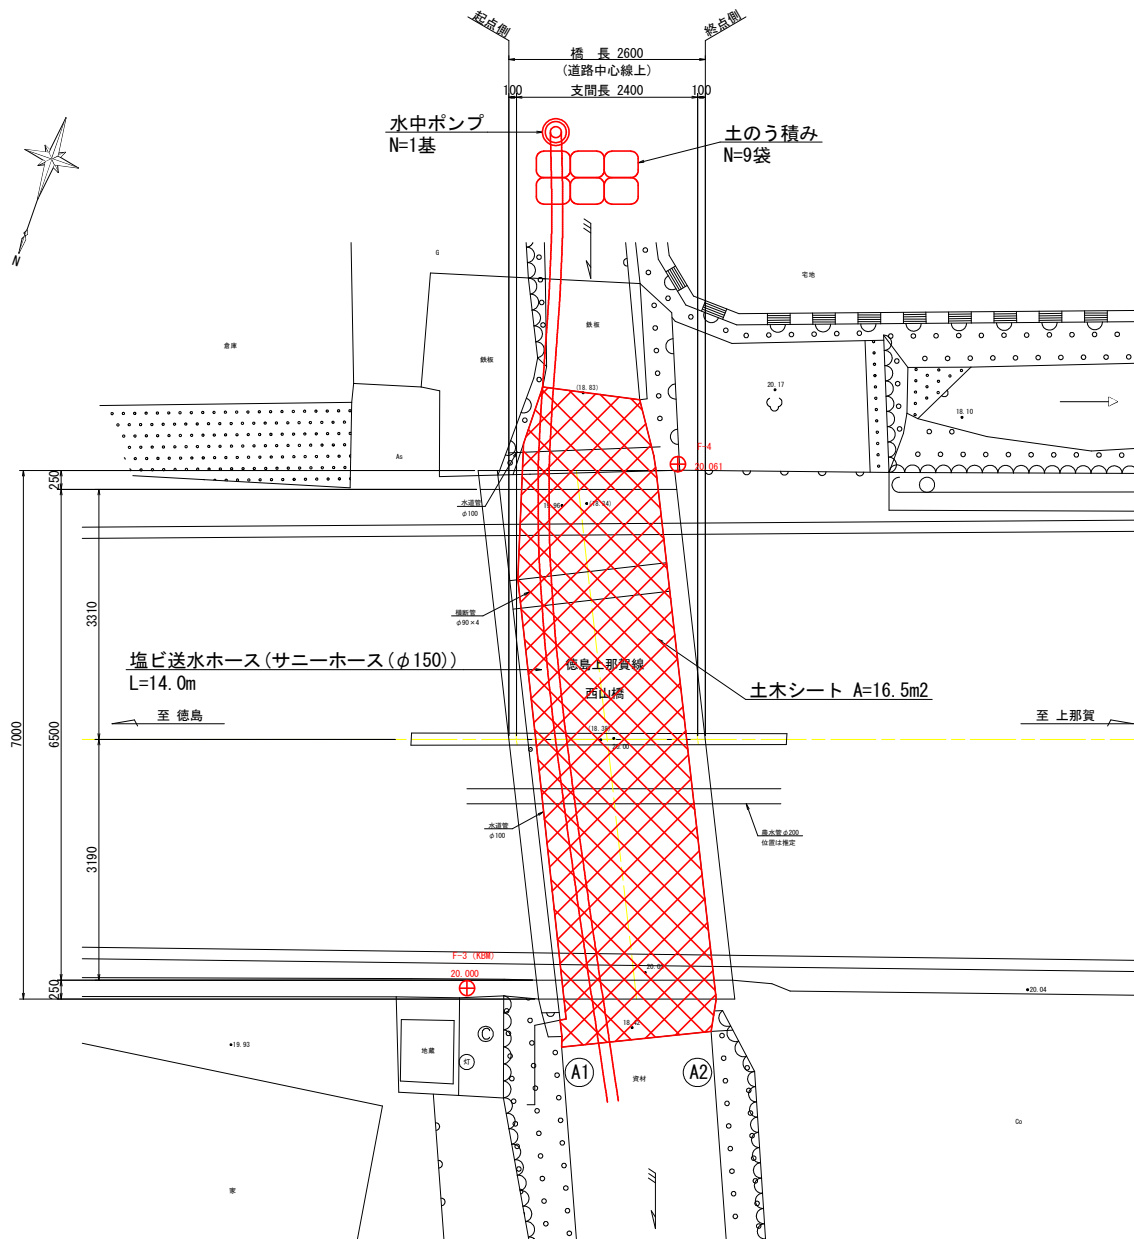


- 注記)
1. 本図面は参考図のため、工事着手に際しては施工者にて検討のこと。
 2. 若干の水位があり桁下が低いため、ドライ施工するために土のうで締切り、水中ポンプで排水すること。
 3. 水中ポンプの規格は、締め切り内部の水を排水する目的としているため、口径150mm、排水量0～40m3/hを想定している。
 4. 調査時の水深が5cm程度であったため、塩ビ送水ホースにて排水する計画としているが、施工時の状況により仮設排水管等の要否を検討すること。
 5. 桁下が低いため作業床が不安定な場合はコンパネ等を敷設すること。
 6. コンクリート殻等は、回収できるよう土木シート等で養生すること。
 7. 降雨により水位上昇が懸念される場合は、仮設資材を一時的に撤去し安全対策に務めること。
 8. NTT管や水道管が水路断面内に設置されているため、十分注意施工を行うこと。また、農水管が下越しているため、十分注意し施工を行うこと。

(参考図)		【西山橋】	
工 事 名	R 7 徳土 徳島上那賀線 (中角 2 号橋・西山橋) 勝・中角 橋梁修繕工事		
路線名等	徳島上那賀線		
工事箇所	勝浦郡勝浦町中角 (中角 2 号橋・西山橋)		
図 面 名	西山橋 補修計画一般図		
縮 尺	S=1:50	図面番号	6 / 9
年 度	令和 7 年度		
事業者名	徳島県東部県土整備局<徳島>		


西山橋 施工要領図(参考図) S=1:50

資材搬入・搬出時(片側交互通行規制)


側面図

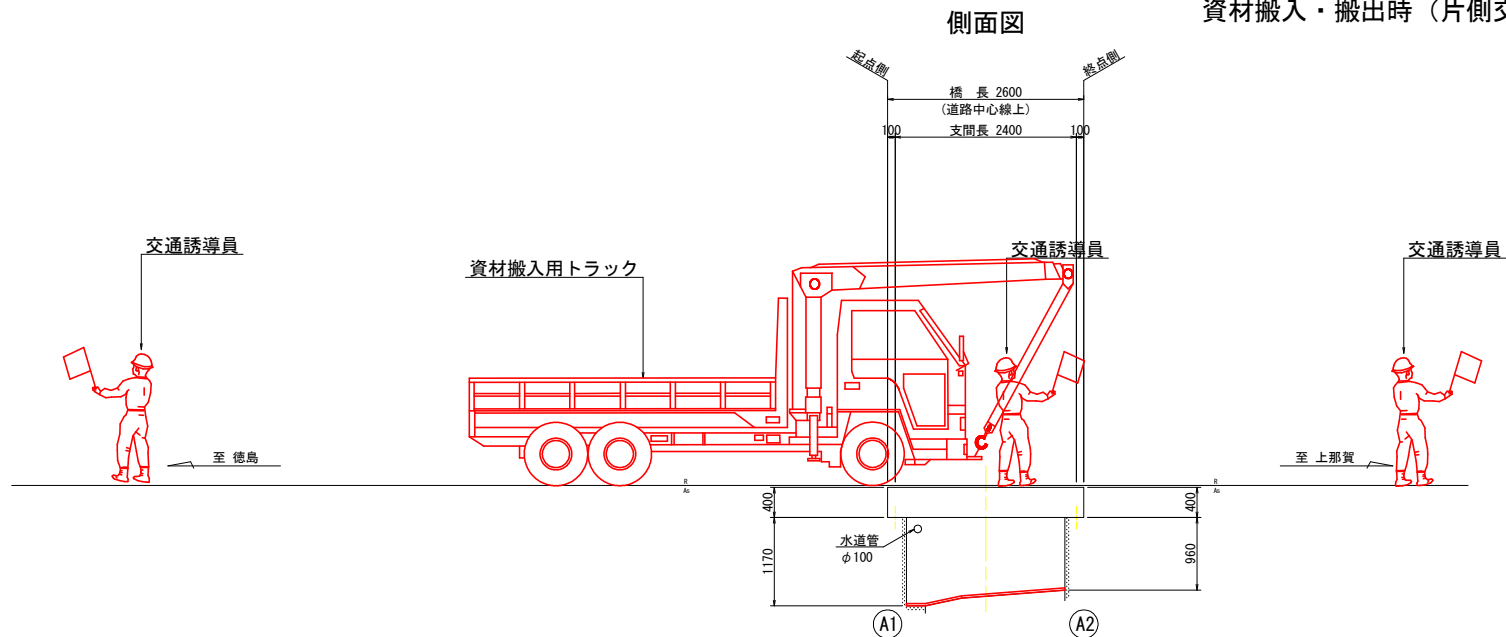


断面図

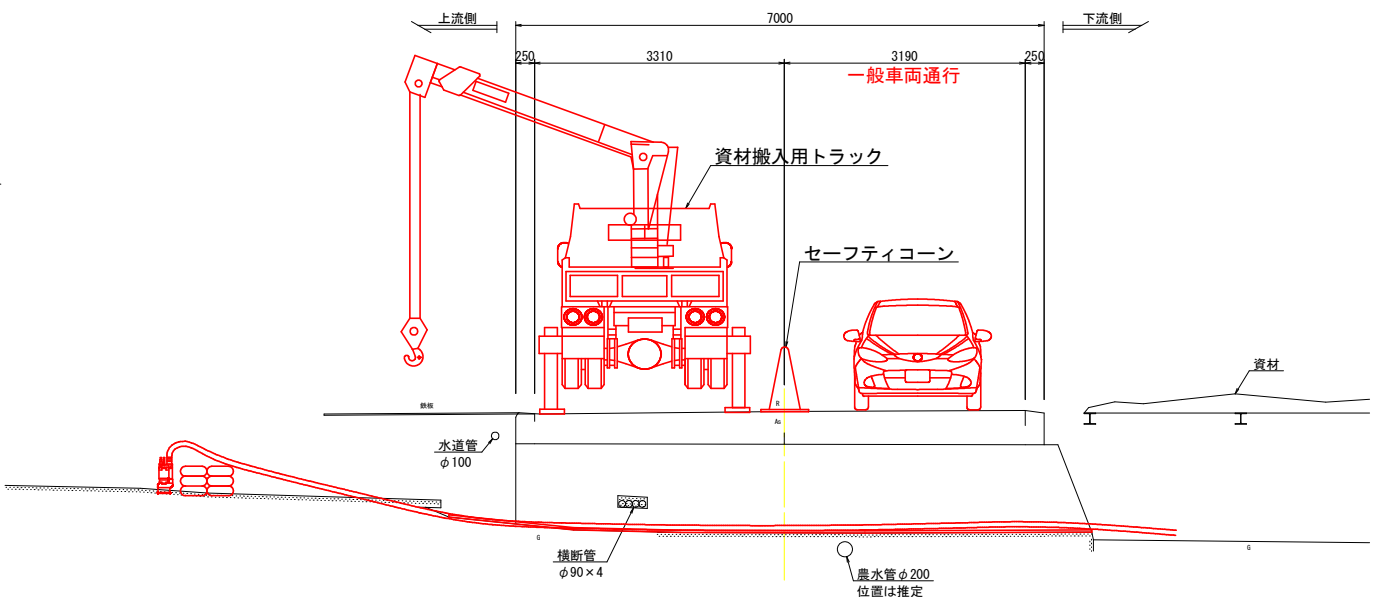

平面図

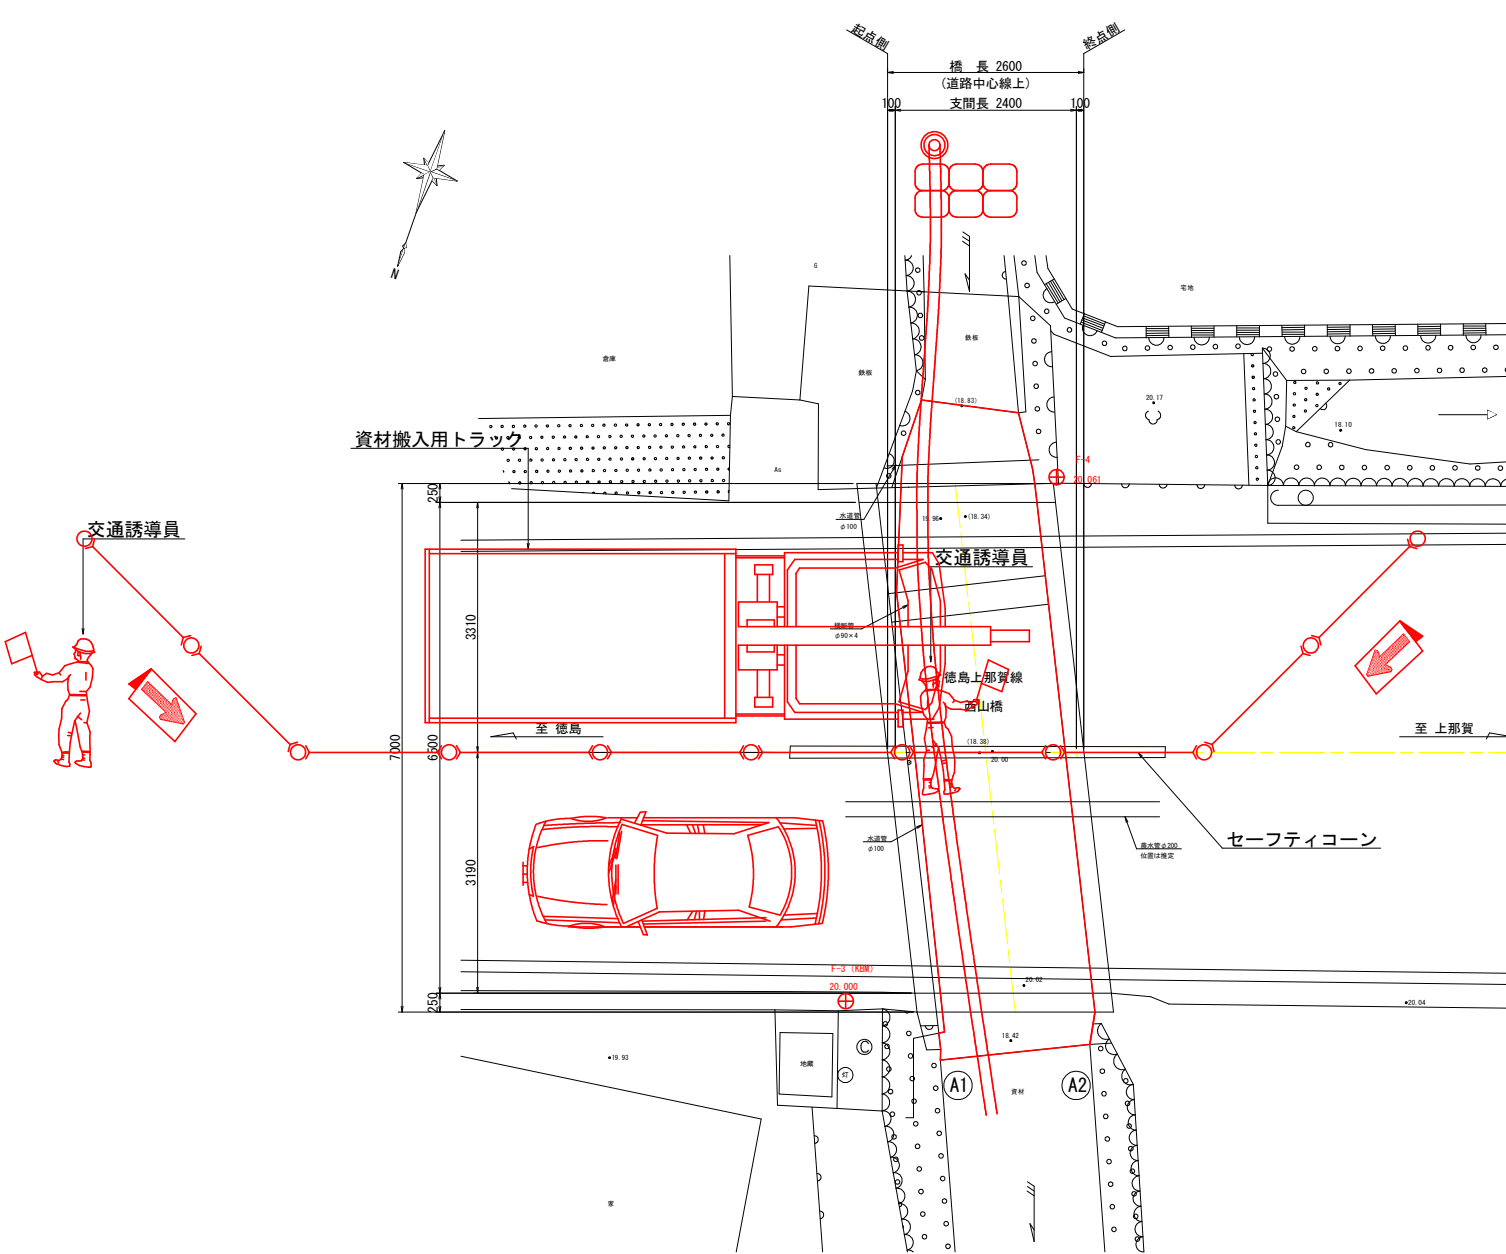

工事概略施工手順

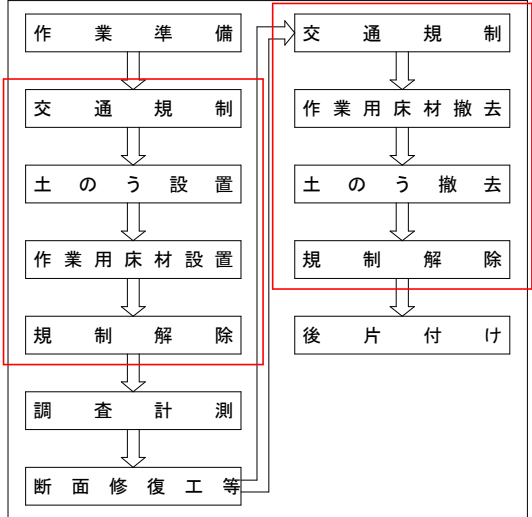

- 注記)
- 本図面は参考図のため、工事着手に際しては施工者にて検討のこと。
 - 資材搬入時は片側通行規制を基本としているが、現地状況および施工状況等によっては、発注者と協議の上適宜対応のこと。
 - 歩道が未設置であるため、歩行者および自転車等の安全を確保し適切に誘導できるよう誘導員等を配置し対応すること。
 - NTT管や水道管が水路断面内に設置されているため、十分注意し施工を行うこと。
また、農水管が下越しているため、十分注意し施工を行うこと。
 - 生比奈小学校の校区内であり通学路となっているため、工事前には小学校と協議すること。
また、通学時・下校時等は特に注意すること。
 - 本橋は、バス路線(徳島バス)であるため、通行規制を実施する場合は徳島バスと協議すること。

(参考図) 【西山橋】


工事名	R7徳土 徳島上那賀線(中角2号橋・西山橋) 勝・中角 橋梁修繕工事		
路線名等	徳島上那賀線		
工事箇所	勝浦郡勝浦町中角(中角2号橋・西山橋)		
図面名	西山橋 施工要領図(参考図)		
縮尺	S=1:50	図面番号	7 / 9
年度	令和7年度		
事業者名	徳島県東部県土整備局<徳島>		

西山橋 損傷調査図


上部工 S=1:30

下部工 S=1:50


平面図(橋面)

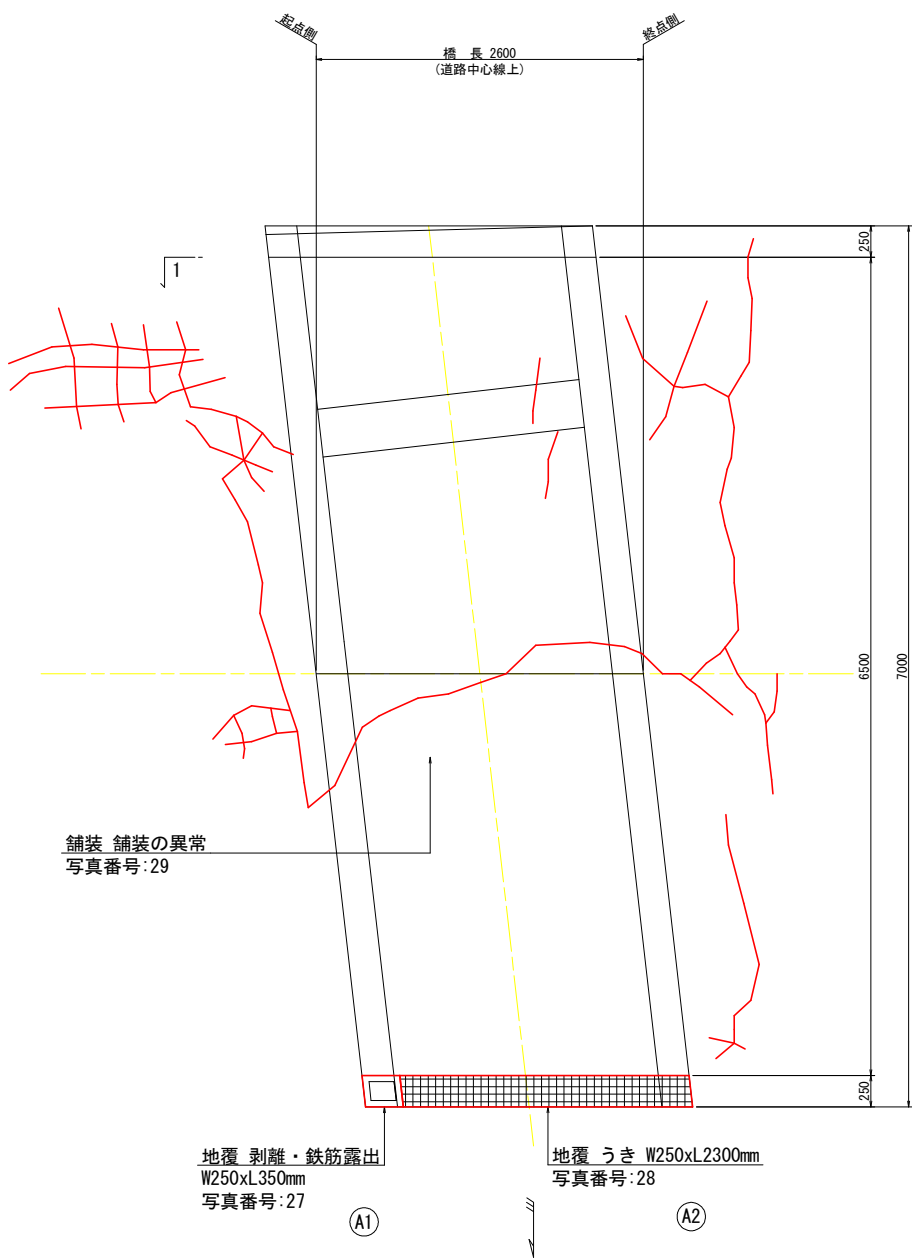


平面図(下面)

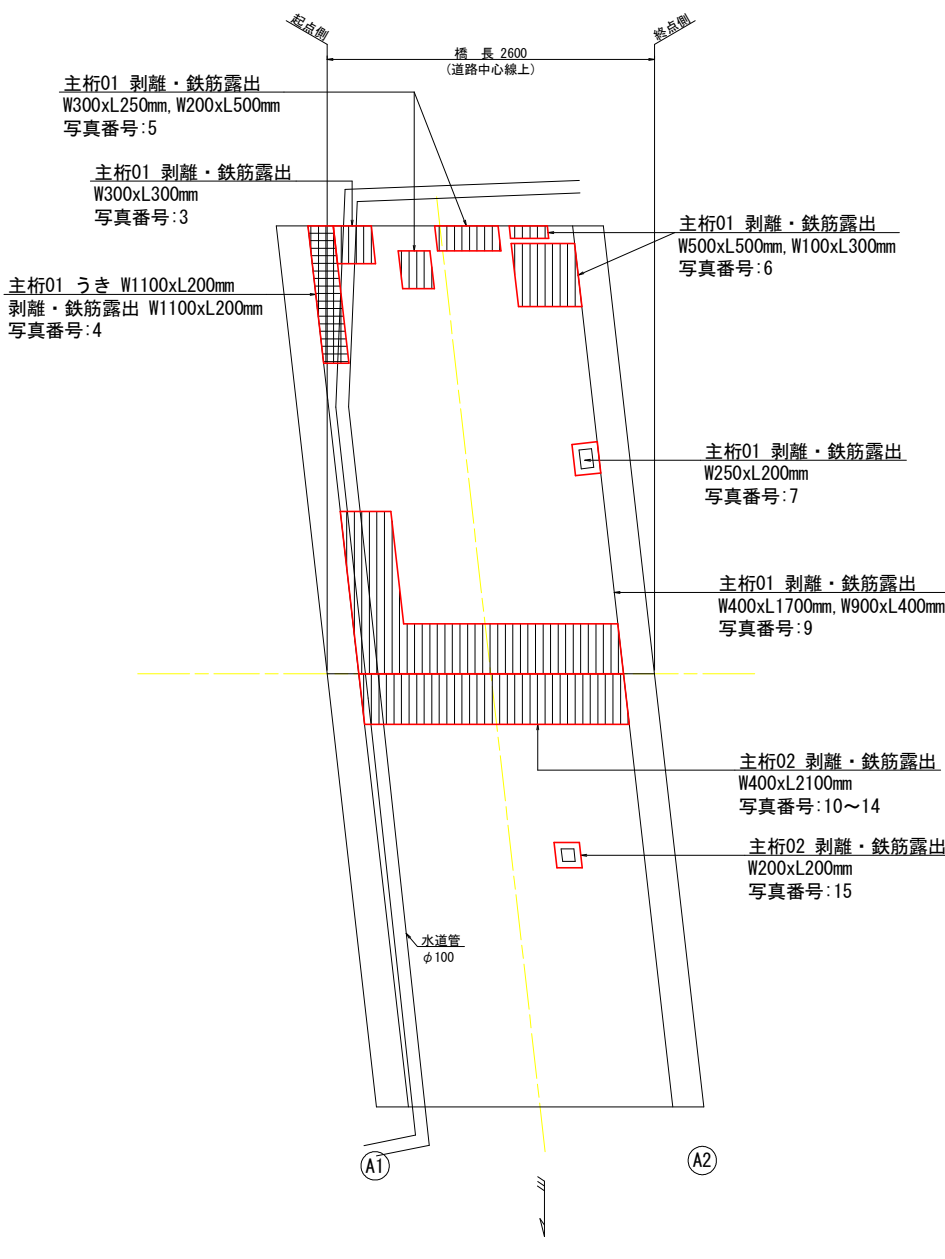


A1橋台正面図

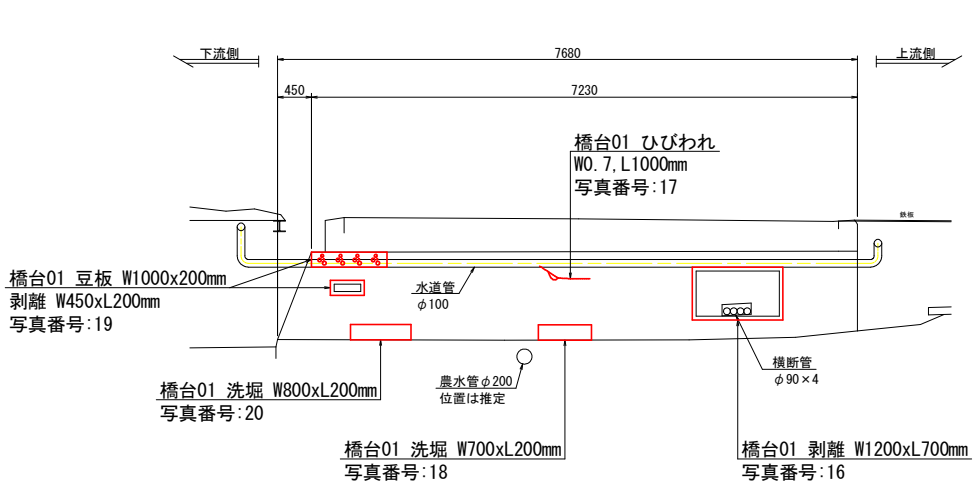

A2橋台正面図

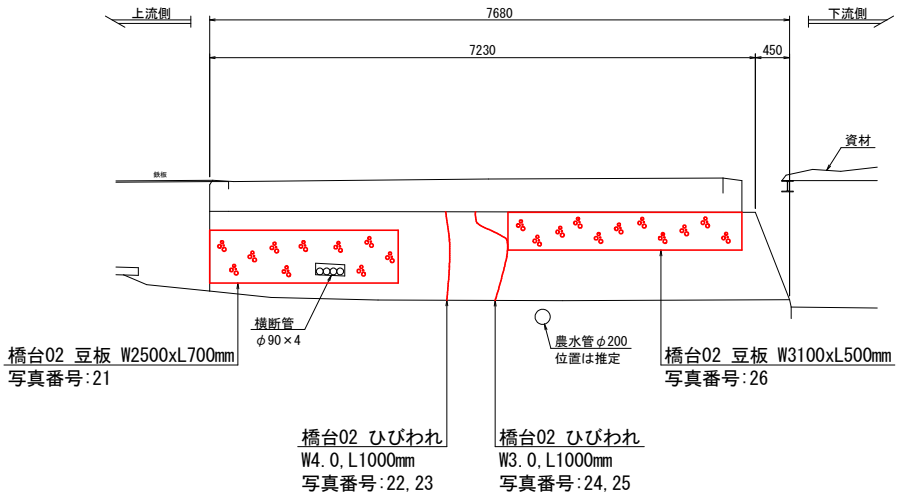

上流側側面図(1-1)

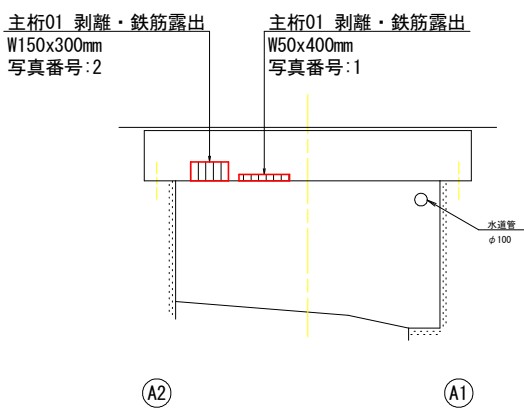

損傷凡例




記号	損傷名称
	ひびわれ
	うき
	剥離
	鉄筋露出
	遊離石灰
	豆板・空洞
	漏水・滞水
	その他

(参考図)

【西山橋】

工事名	R7徳土 徳島上那賀線 (中角2号橋・西山橋)
路線名等	勝・中角 橋梁修繕工事
工事箇所	勝浦郡勝浦町中角 (中角2号橋・西山橋)
図面名	西山橋 損傷調査図
縮尺	図示 図面番号 8 / 9
年度	令和7年度
事業者名	徳島県東部県土整備局<徳島>

西山橋 測量図 S=1:100

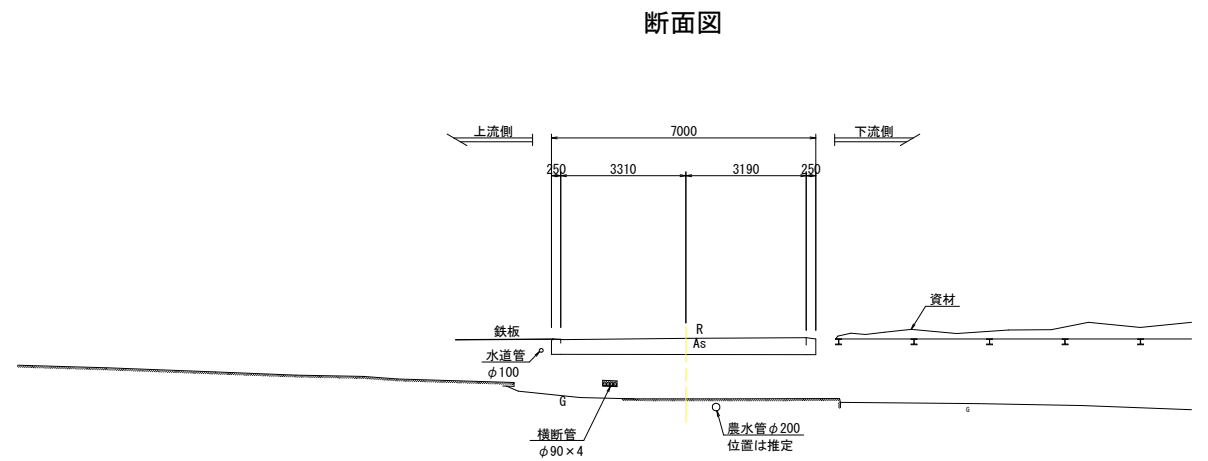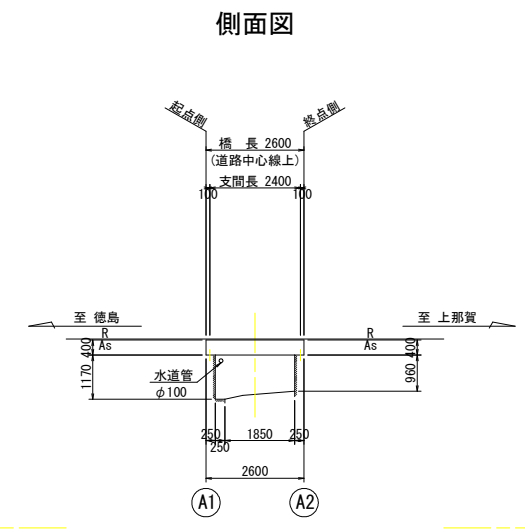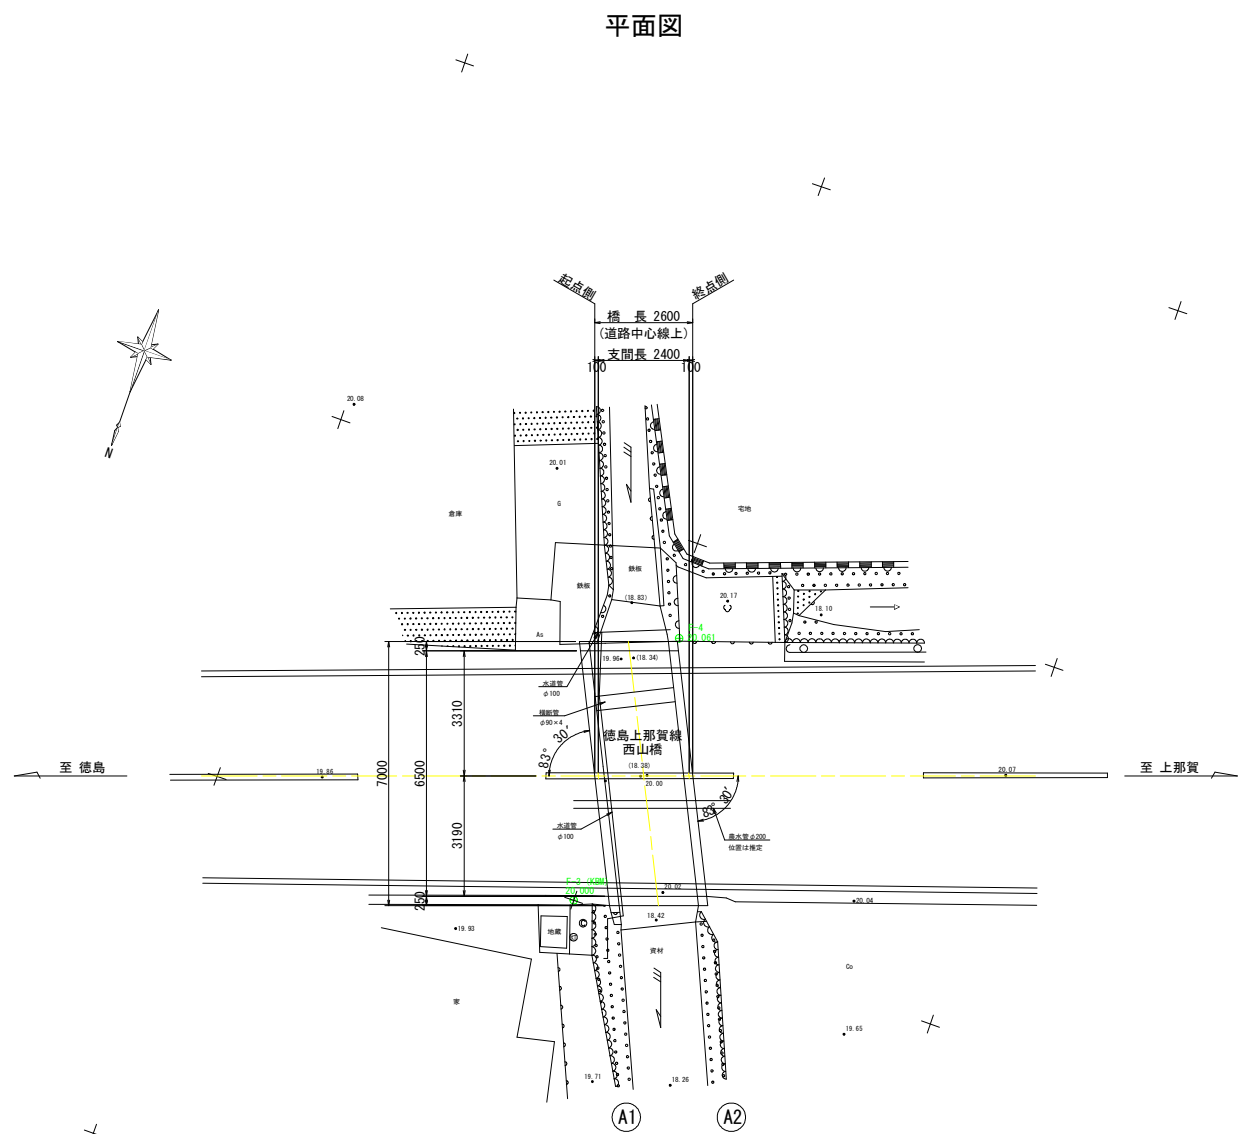

基準点座標一覧表

点名	X座標	Y座標	Z座標 (任意座標)
F-3 (KBM)	12000.000	12000.000	20.000
F-4	11992.530	11999.637	20.061

(参考図) 【西山橋】

工事名	R7徳島 徳島上那賀線 (中角2号橋・西山橋) 勝・中角 橋梁修繕工事		
路線名等	徳島上那賀線		
工事箇所	勝浦郡勝浦町中角 (中角2号橋・西山橋)		
図面名	西山橋 測量図		
縮尺	S=1:100	図面番号	9 / 9
年度	令和7年度		
事業者名	徳島県東部果土整備局<徳島>		