



久国2号橋 仮設工計画図(参考図) S=1:50


側面図

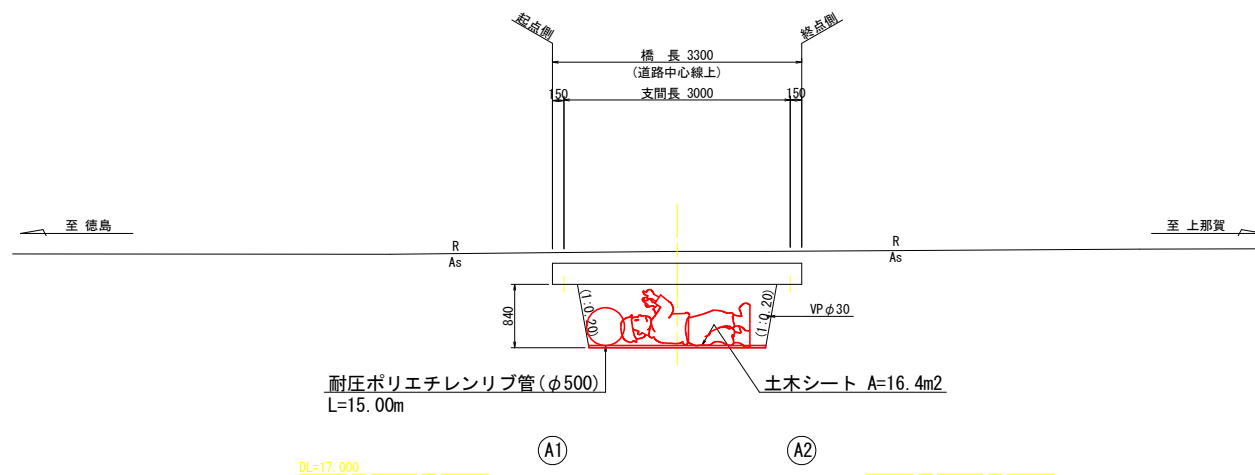

断面図(1-1)

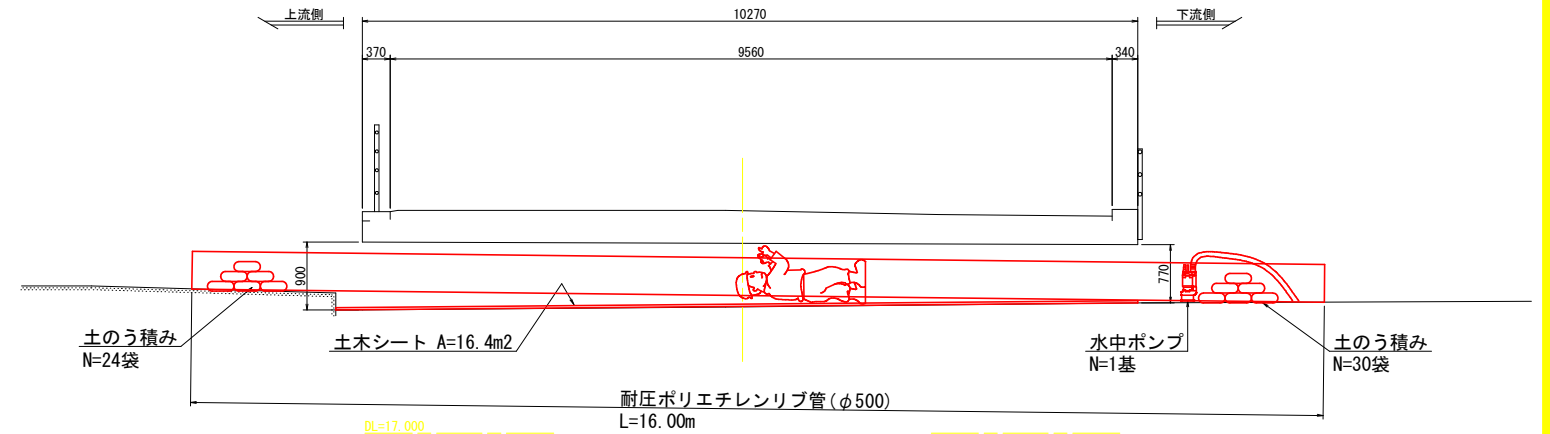


平面図

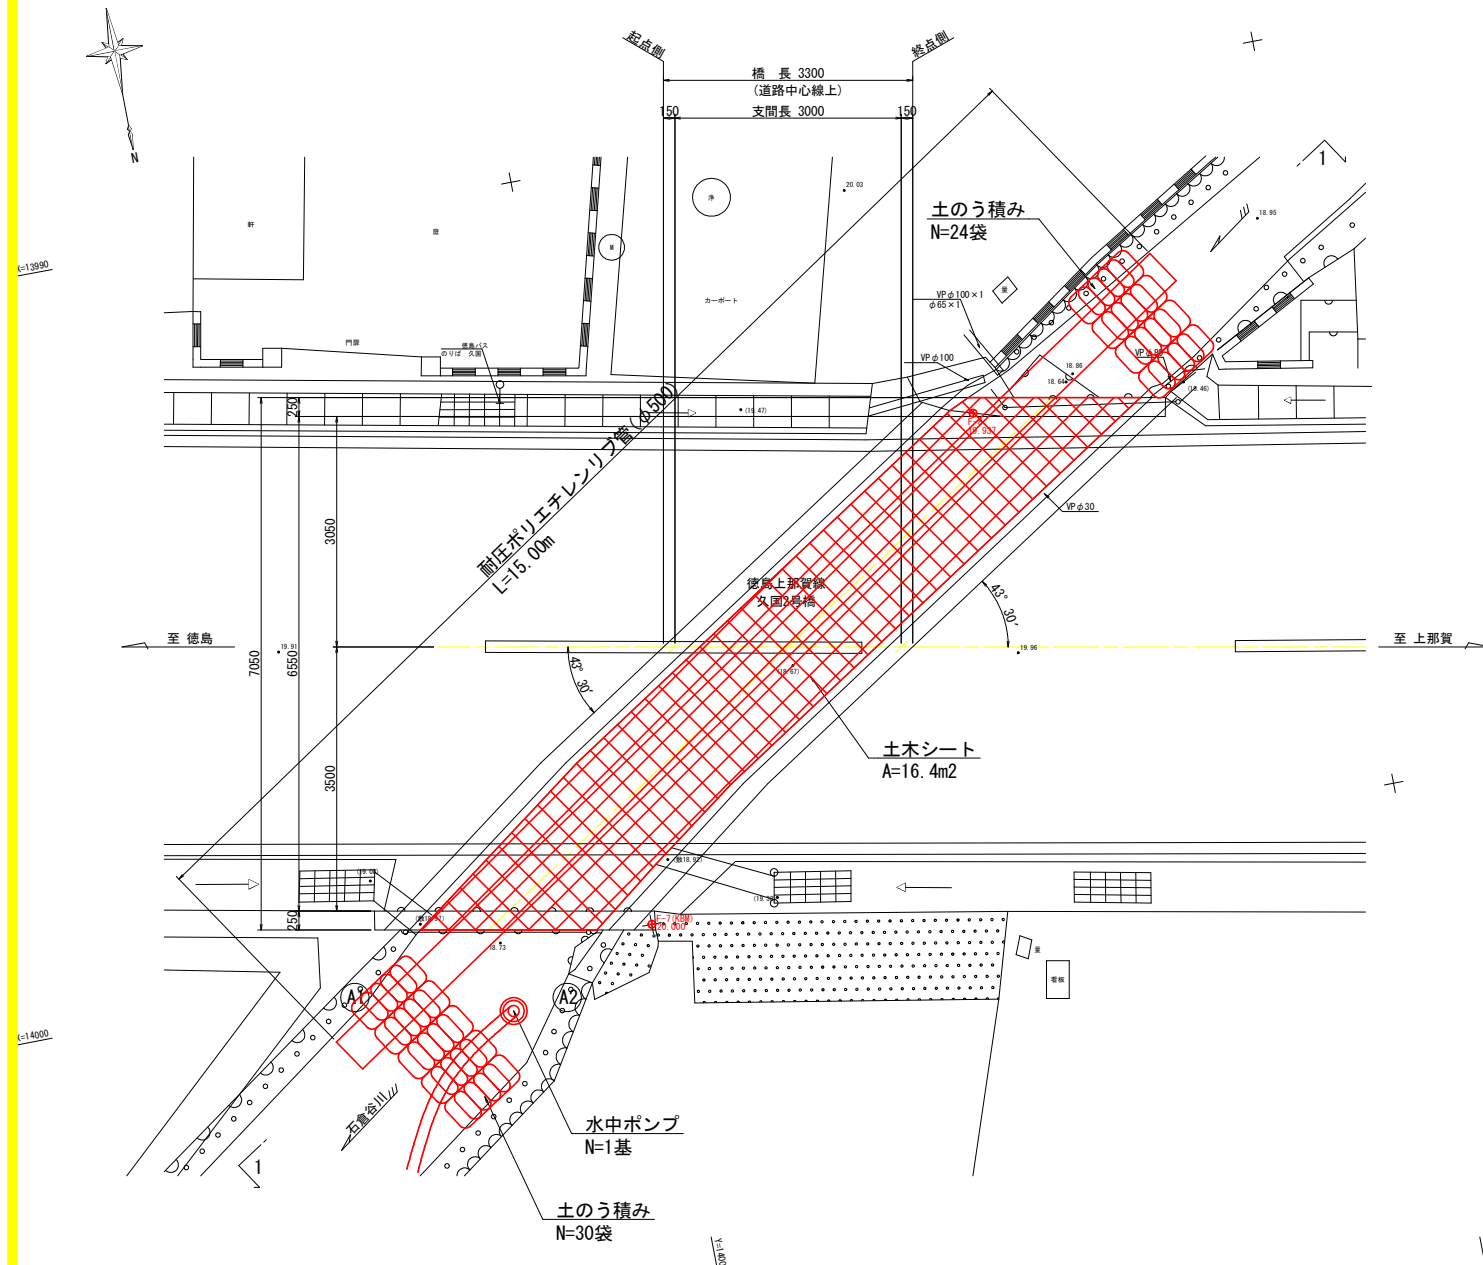


上流側高欄塗替塗装工施工時

平面図

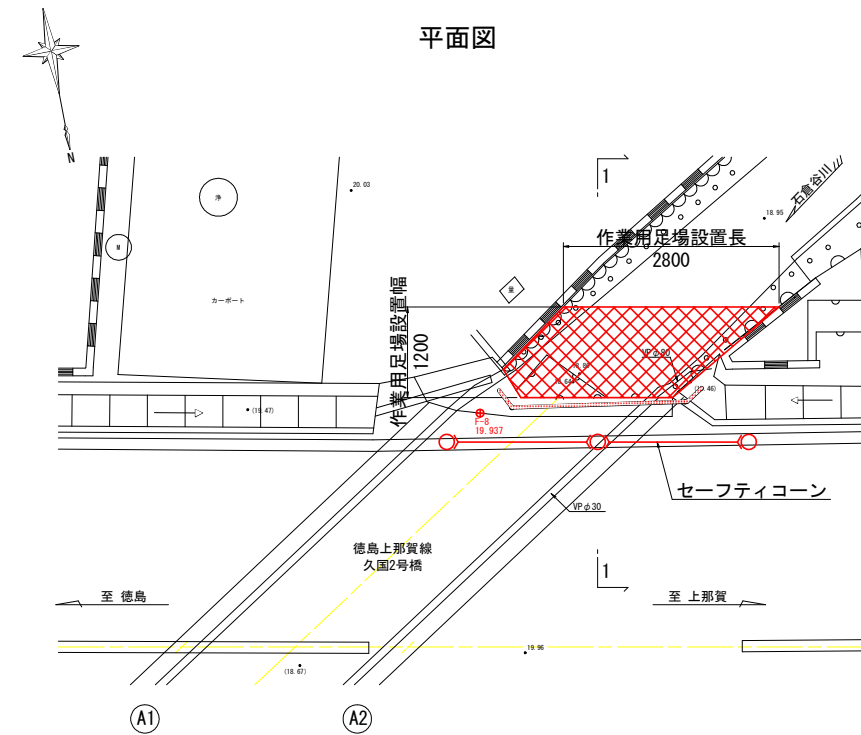

断面図(1-1)

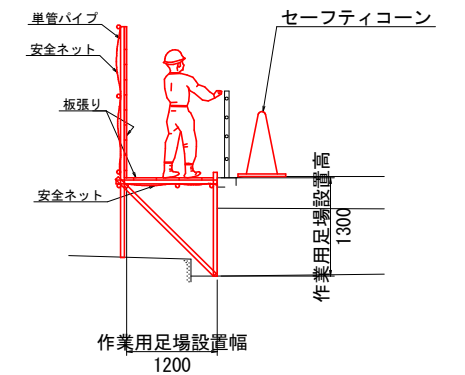


- 注記)
1. 本図面は参考図のため、工事着手に際しては施工者にて検討のこと。
 2. 若干の水位があり桁下が低いため、ドライ施工するために土のうで締切り、水中ポンプで排水すること。
 3. 水中ポンプの規格は、締め切り内部の水を排水する目的としているため、口径150mm、排水量0~40m3/hを想定している。
 4. 調査時の水深は20cm程度であったため、仮設管を設置する計画としているが、施工時の状況により要否を検討すること。
 5. 桁下が低いため作業床が不安定な場合はコンパネ等を敷設すること。
 6. コンクリート殻等は、回収できるよう土木シート等で養生すること。
 7. 降雨により水位上昇が懸念される場合は、仮設資材を一時的に撤去し安全対策に務めること。

(参考図)		【久国2号橋】	
工事名	R7徳土 徳島上那賀線他 (久国2号橋・紫野橋)	勝・久国他 橋梁修繕工事	
路線名等	徳島上那賀線他		
工事箇所	勝浦郡勝浦町久国他 (久国2号橋・紫野橋)		
図面名	久国2号橋 仮設工計画図(参考図)		
縮尺	S=1:50	図面番号	1 / 7
年度	令和7年度		
事業者名	徳島県東部県土整備局<徳島>		


久国2号橋 施工要領図(参考図) (1/2) S=1:50

資材搬入・搬出時（片側交互通行規制）


側面図

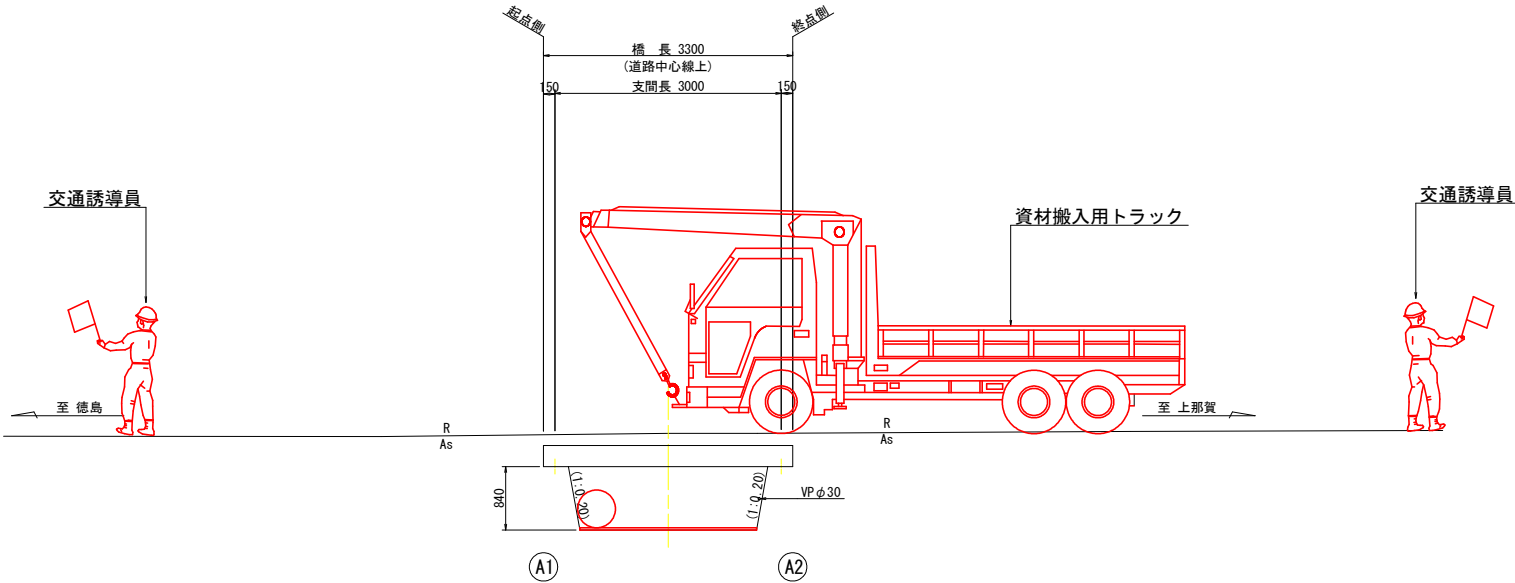


断面図

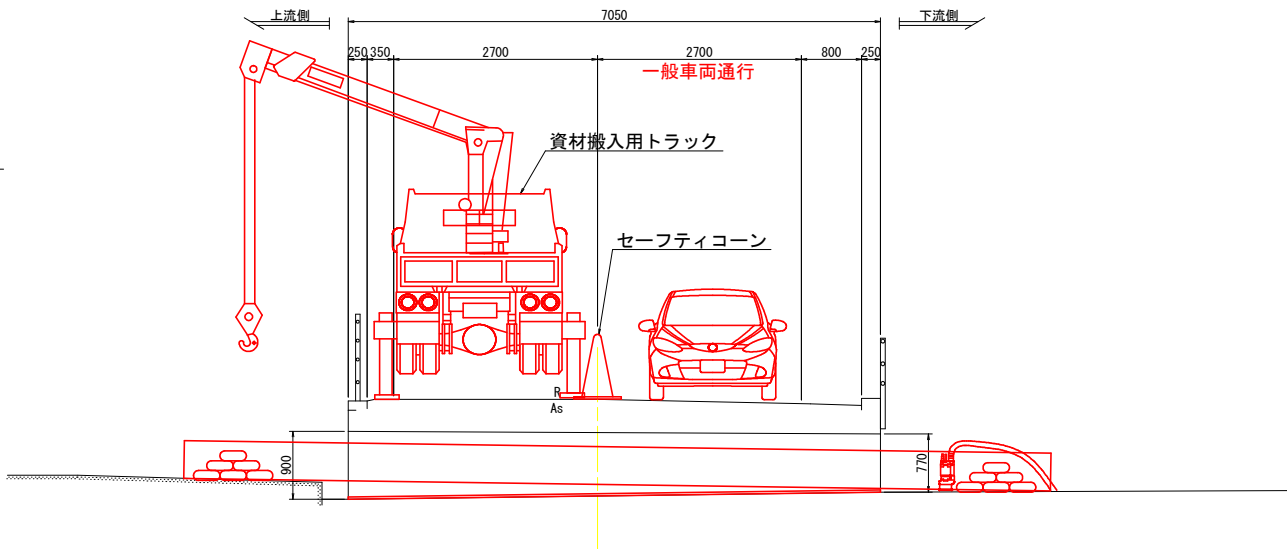

平面図

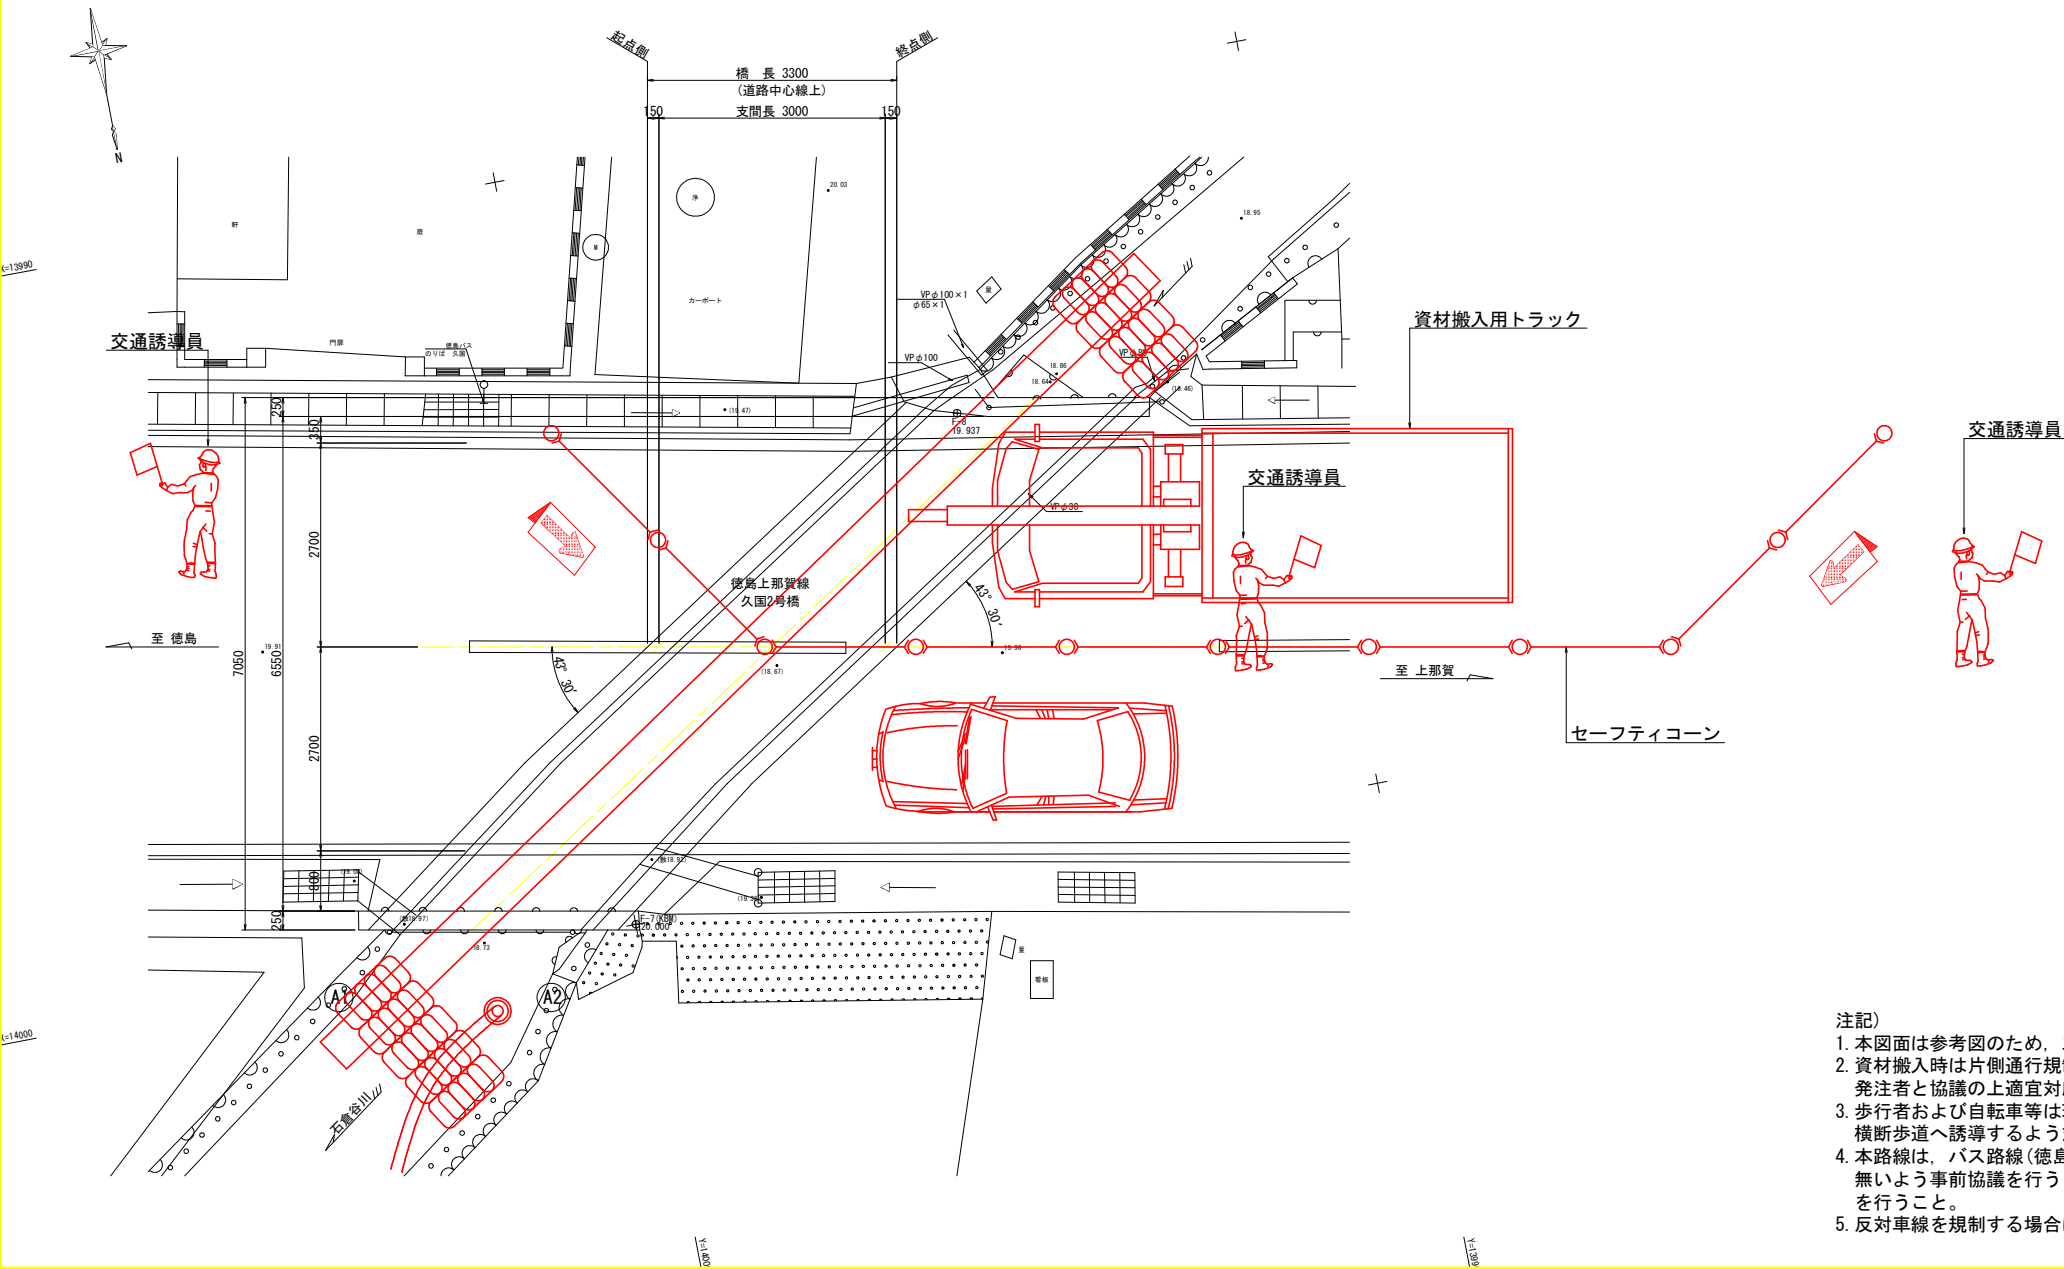

工事概略施工手順

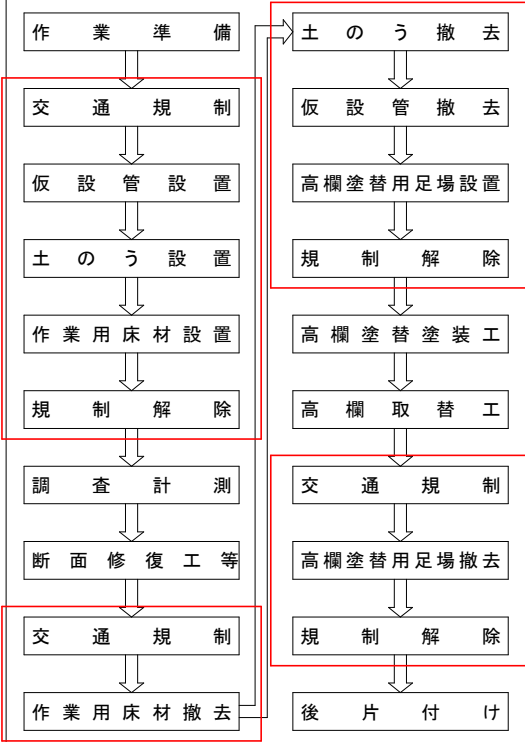

- 注記
1. 本図面は参考図のため、工事着手に際しては施工者に検討のこと。
 2. 資材搬入時は片側通行規制を基本としているが、現地状況および施工状況等によっては、発注者と協議の上適宜対応のこと。
 3. 歩行者および自転車等は現道幅員が狭く通行帯が確保が困難と思われるため、橋梁前後の横断歩道へ誘導するよう対応のこと。
 4. 本路線は、バス路線(徳島バス)でありバス停が近接しているため、バス運行に支障が無いよう事前協議を行うこと。また、通学路となっているため、周辺の学校への周知を行うこと。
 5. 反対車線を規制する場合は、同様な手順で行うこと。

(参考図)		【久国2号橋】	
工事名	R7徳土 徳島上那賀線他 (久国2号橋・紫野橋)	路線名等	徳島上那賀線他 勝・久国他 橋梁修繕工事
工事箇所	勝浦郡勝浦町久国他 (久国2号橋・紫野橋)		
図面名	久国2号橋 施工要領図(参考図) (1/2)		
縮尺	S=1:50	図面番号	2 / 7
年度	令和7年度		
事業者名	徳島県東部県土整備局<徳島>		


久国2号橋 施工要領図(参考図) (2/2) S=1:50

高欄塗替塗装工・高欄取替工


STEP. 1 : 高欄塗替塗装工

既設塗膜の飛散防止および作業
スペースの確保を目的に足場を設置

平面図

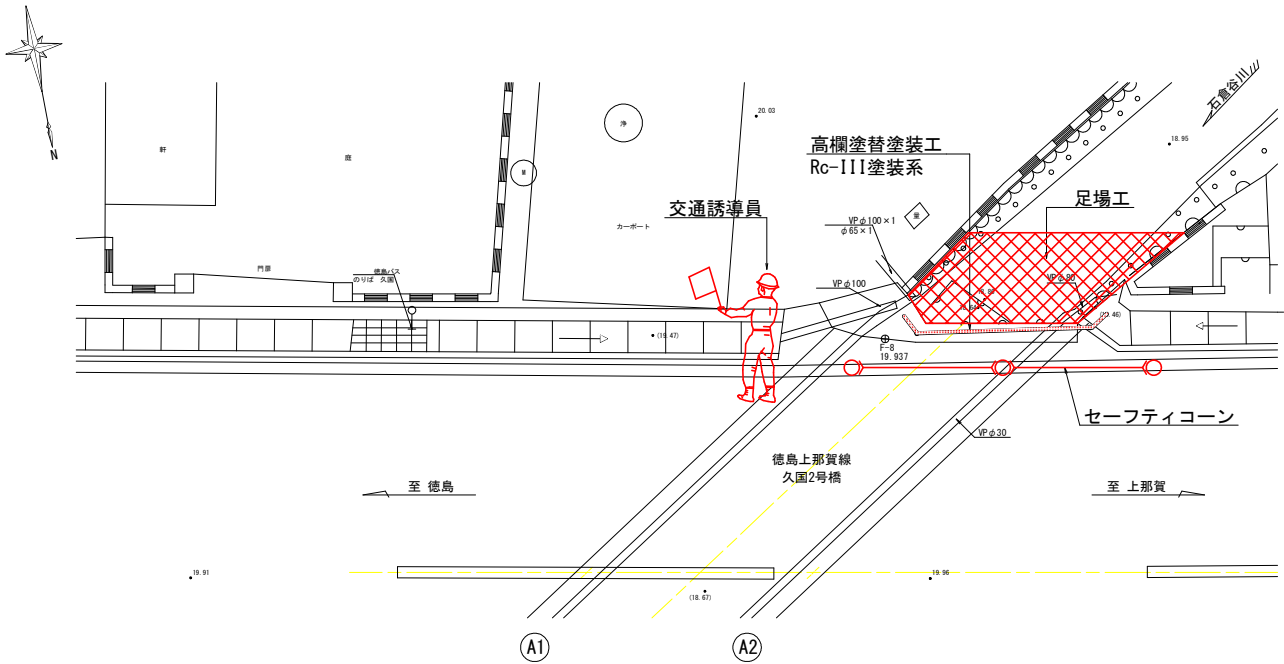


断面図

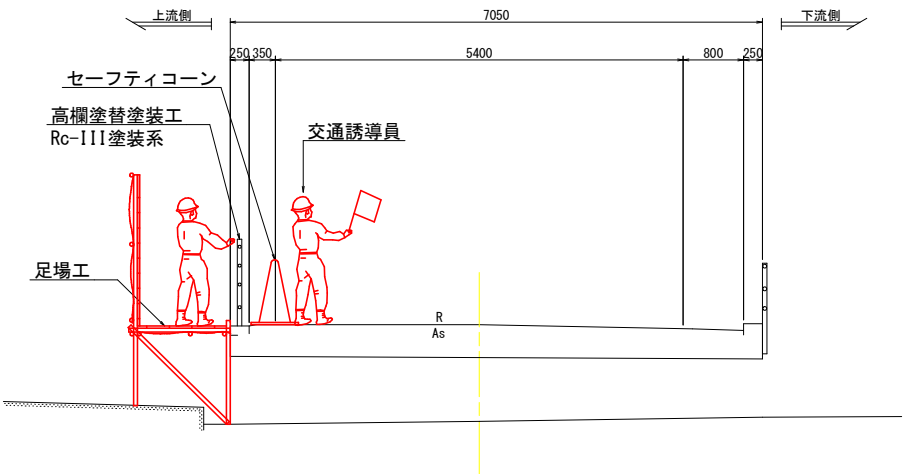


STEP. 2 : 高欄取替工

既設高欄撤去および高欄設置は
河床内から行う


平面図

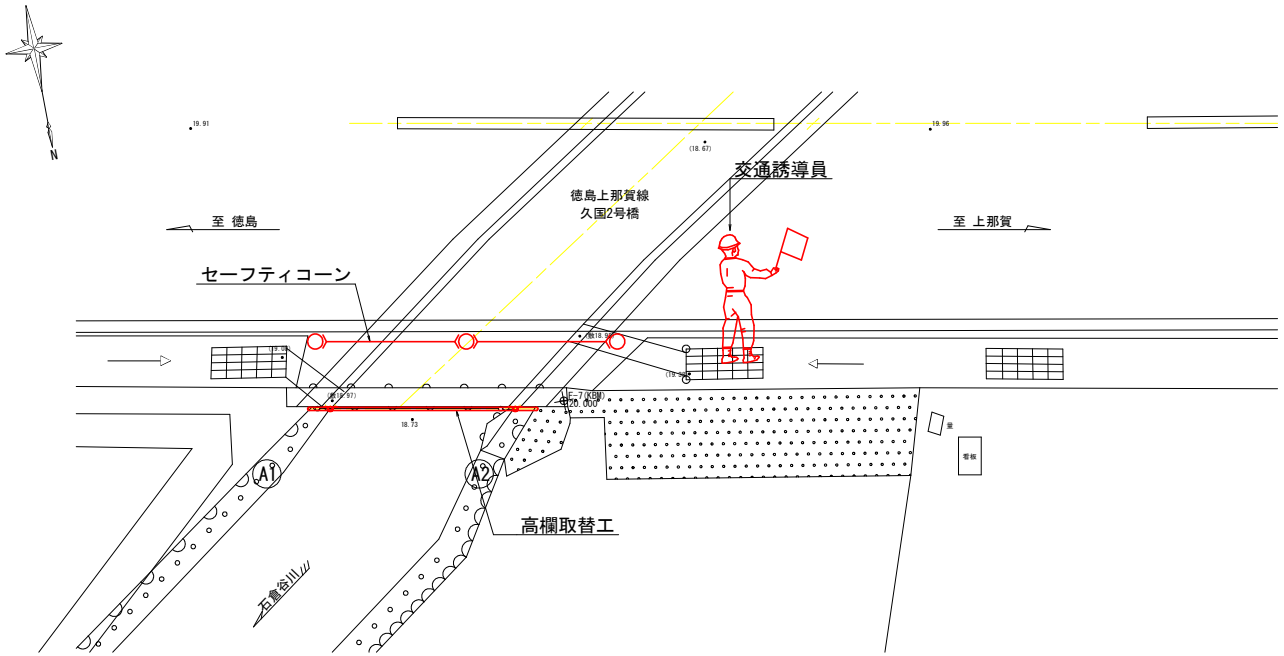

断面図

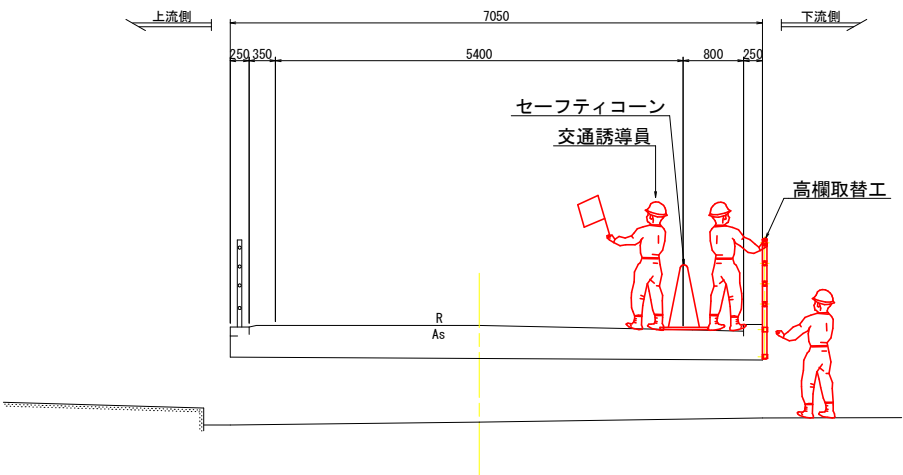

工事概略施工手順

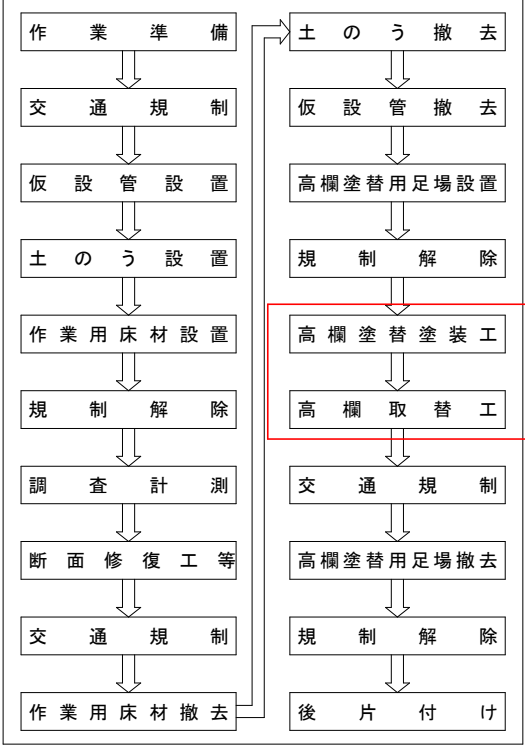

- 注記)
- 本図面は参考図のため、工事着手に際しては施工者にて検討のこと。
 - 歩行者および自転車等は現道幅員が狭く通行帯が確保が困難と思われるため、橋梁前後の横断歩道へ誘導するよう対応のこと。
 - 本路線は、バス路線(徳島バス)でありバス停が近接しているため、バス運行に支障が無いよう事前協議を行うこと。また、徳島県立小松島西高等学校 勝浦校が近い为学校への周知を行うこと。
 - 高欄塗替工と高欄取替工は、道路幅員が狭いため同時に行わないこと。


(参考図)		【久国2号橋】	
工事名	R7徳土 徳島上那賀線他 (久国2号橋・紫野橋)	勝・久国他	橋梁修繕工事
路線名等	徳島上那賀線他		
工事箇所	勝浦郡勝浦町久国他 (久国2号橋・紫野橋)		
図面名	久国2号橋 施工要領図(参考図) (2/2)		
縮尺	S=1:50	図面番号	3 / 7
年度	令和7年度		
事業者名	徳島県東部県土整備局<徳島>		

久国2号橋 損傷調査図(1/2)


S=1:30

上部工


平面図(橋面)

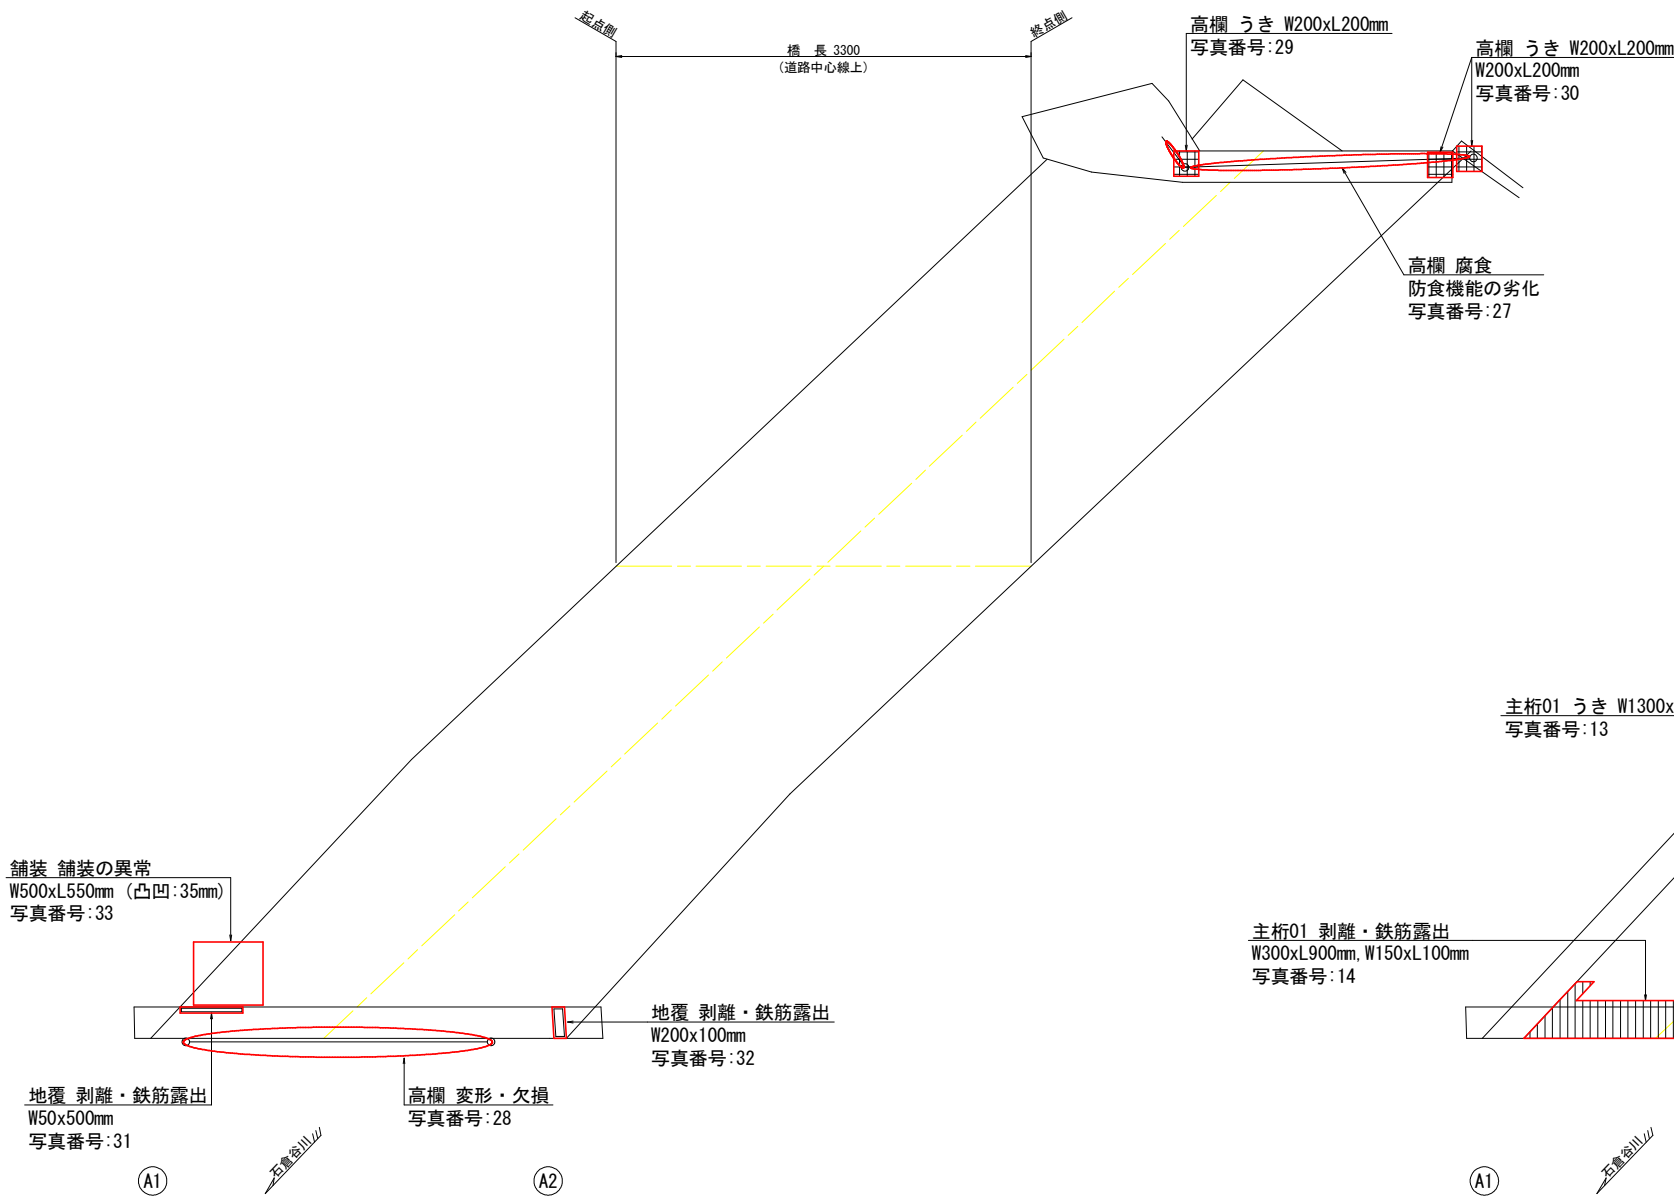

上流側側面図

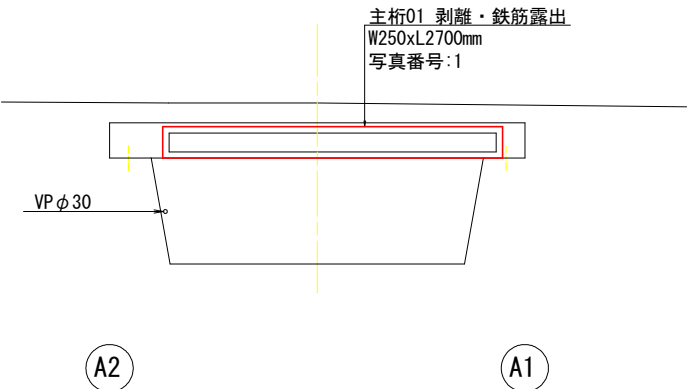

平面図(下面)

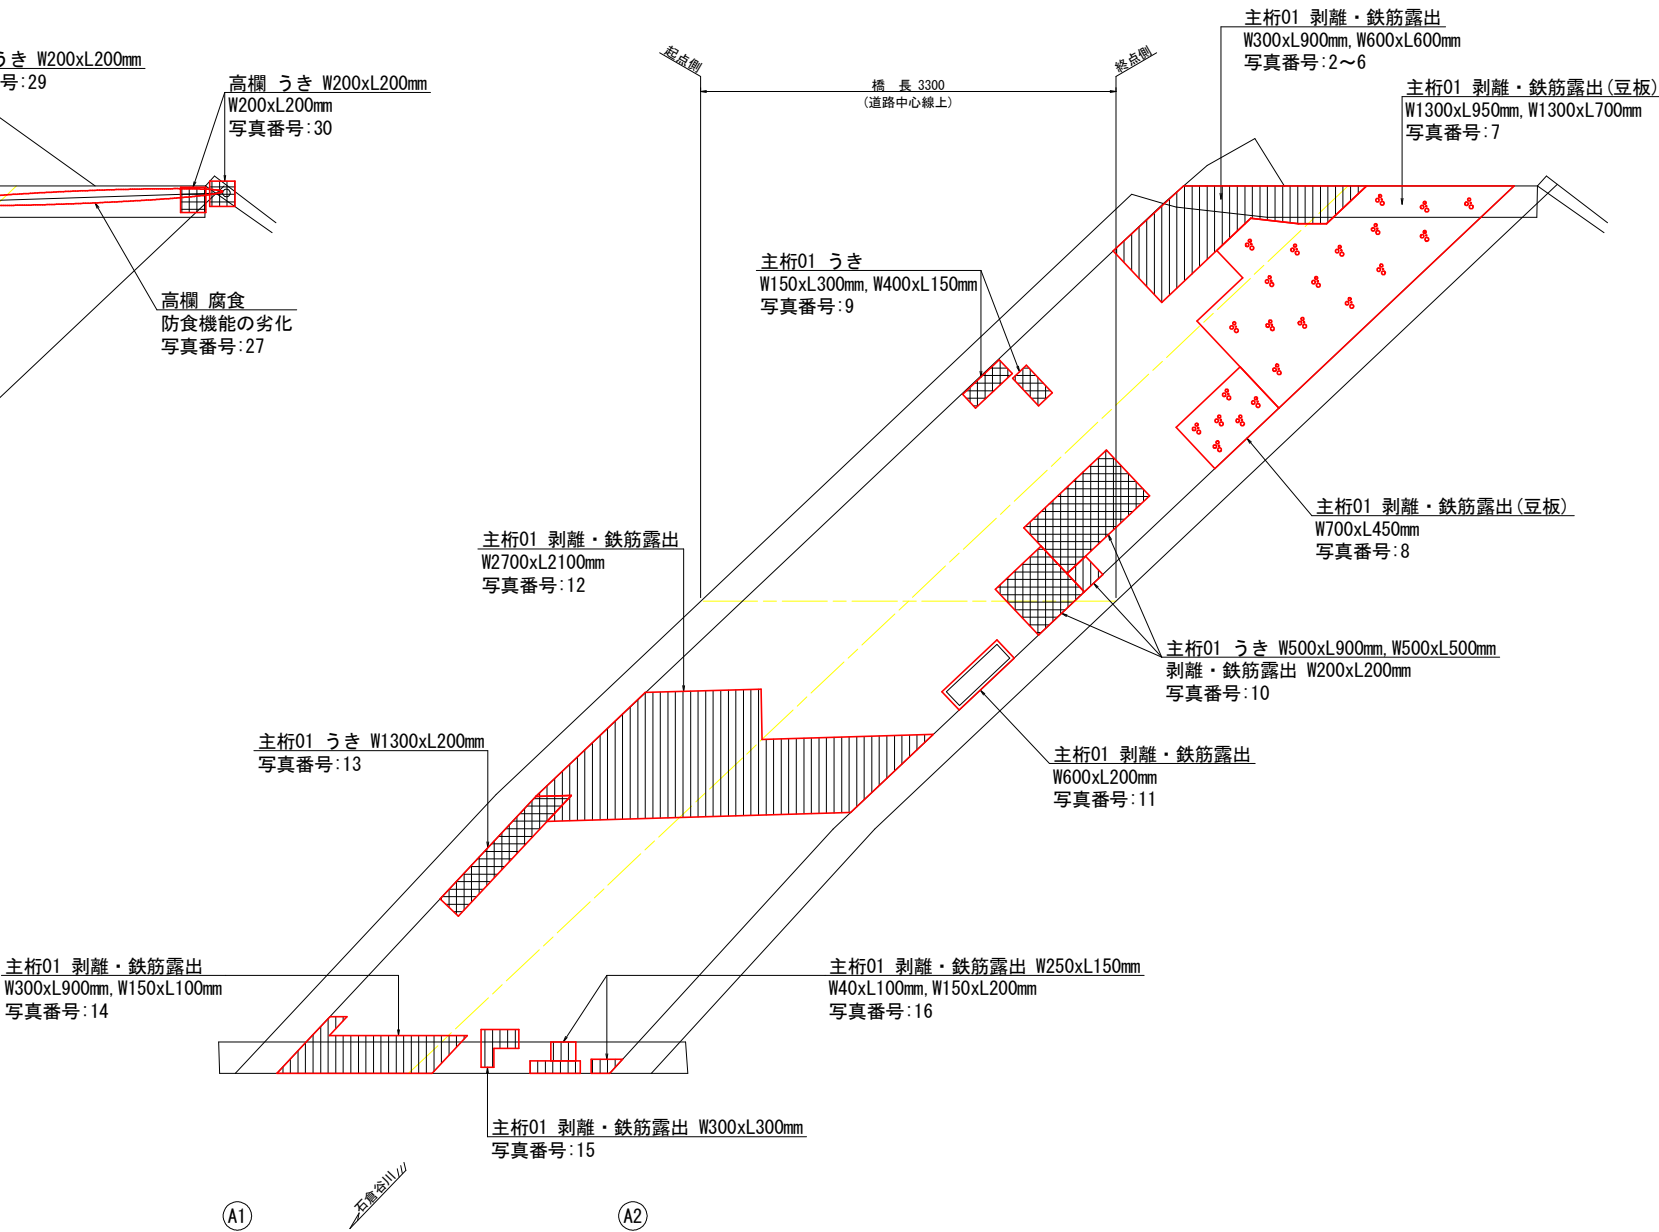


損傷凡例		
記号	損傷名称	
	ひびわれ	
	うき	
	剥離	
	鉄筋露出	
	遊離石灰	
	豆板・空洞	
	漏水・滞水	
	その他	


(参考図)		【久国2号橋】	
工事名	R7徳土 徳島上那賀線他 (久国2号橋・紫野橋)	路線名等	勝・久国他 橋梁修繕工事
工事箇所	勝浦郡勝浦町久国他 (久国2号橋・紫野橋)	図面名	久国2号橋 損傷調査図(1/2)
縮尺	S=1:30	図面番号	4 / 7
年度	令和7年度	事業者名	徳島県東部県土整備局<徳島>

下部工

A1橋台正面図

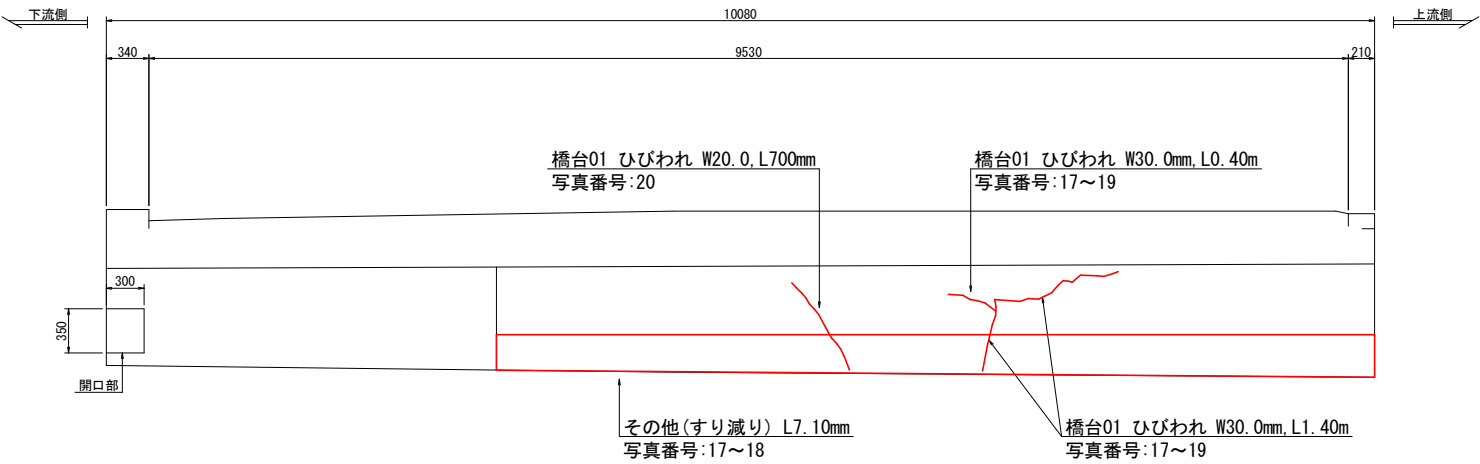

A2橋台正面図

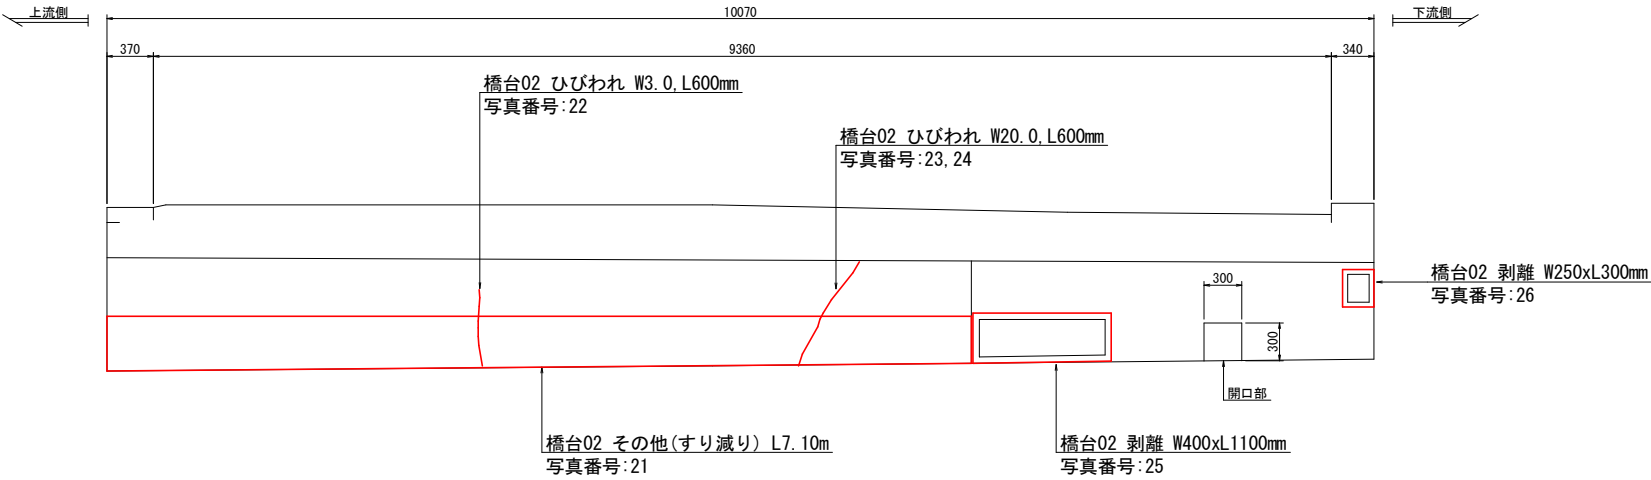


損傷凡例		
記号	損傷名称	
	ひびわれ	
	うき	
	剥離	
	鉄筋露出	
	遊離石灰	
	豆板・空洞	
	漏水・滞水	
	その他	

(参考図) 【久国2号橋】


工事名	R7徳土 徳島上那賀線他 (久国2号橋・紫野橋) 勝・久国他 橋梁修繕工事		
路線名等	徳島上那賀線他		
工事箇所	勝浦郡勝浦町久国他 (久国2号橋・紫野橋)		
図面名	久国2号橋 損傷調査図 (2/2)		
縮尺	S=1:30	図面番号	5 / 7
年度	令和7年度		
事業者名	徳島県東部県土整備局<徳島>		

久国2号橋 測量図 S=1:100


平面図

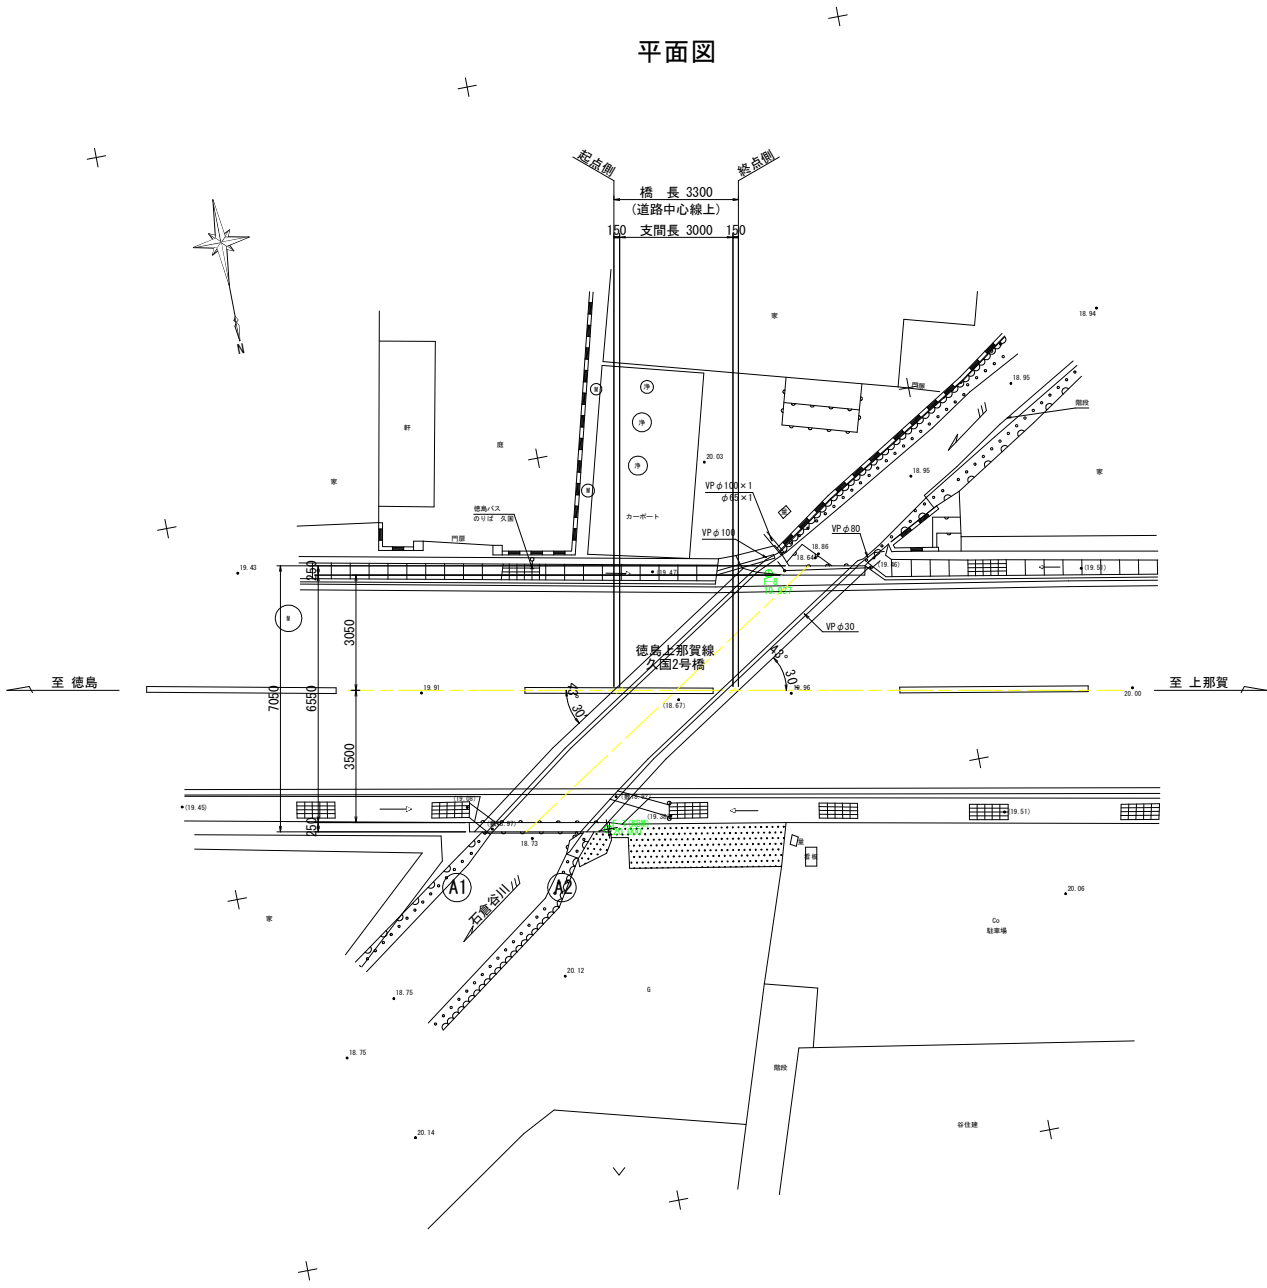

側面図

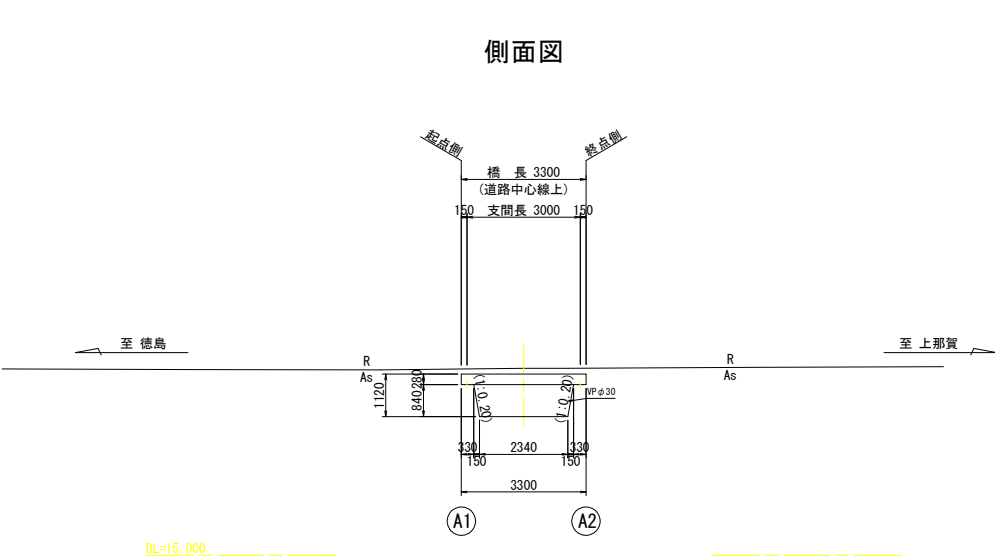

断面図

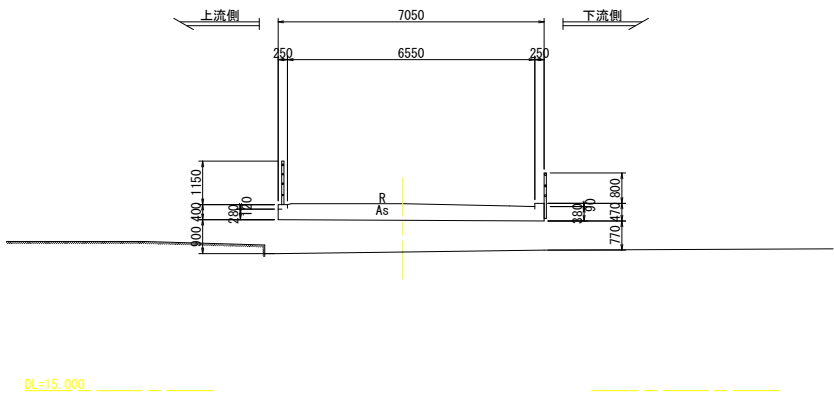


基準点座標一覧表		(任意座標)	
点 名	X座標	Y座標	Z座標
F-7 (KBM)	14000.000	14000.000	20.000
F-8	13994.146	13994.557	19.937

(参考図)		【久国2号橋】	
工 事 名	R7徳土 徳島上那賀線他 (久国2号橋・紫野橋) 勝・久国他 橋梁修繕工事		
路線名等	徳島上那賀線他		
工事箇所	勝浦郡勝浦町久国他 (久国2号橋・紫野橋)		
図 面 名	久国2号橋 測量図		
縮 尺	S=1:100	図面番号	6 / 7
年 度	令和7年度		
事業者名	徳島県東部県土整備局<徳島>		


繁野橋 施工計画図

(主桁・横桁補修工)


側面図 S=1:30

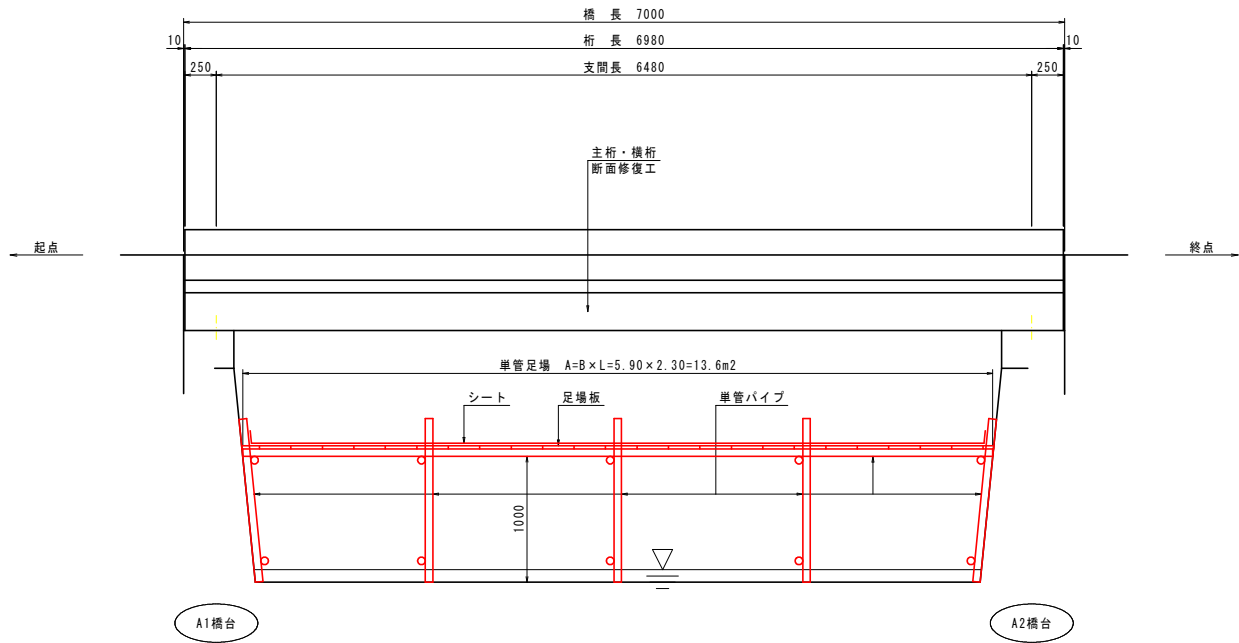

断面図 S=1:30

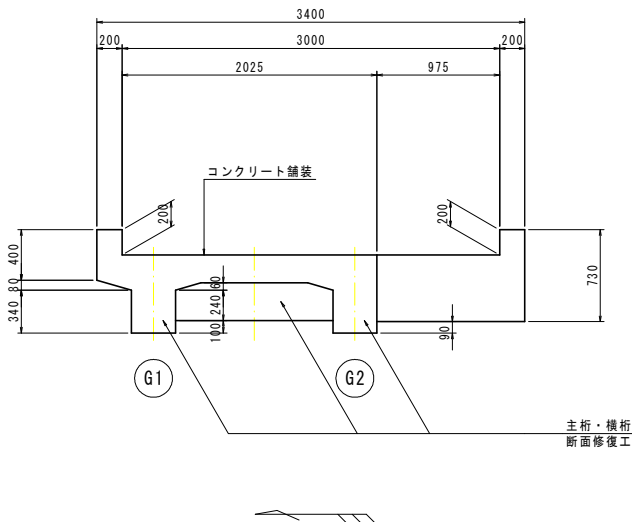

平面図 S=1:30

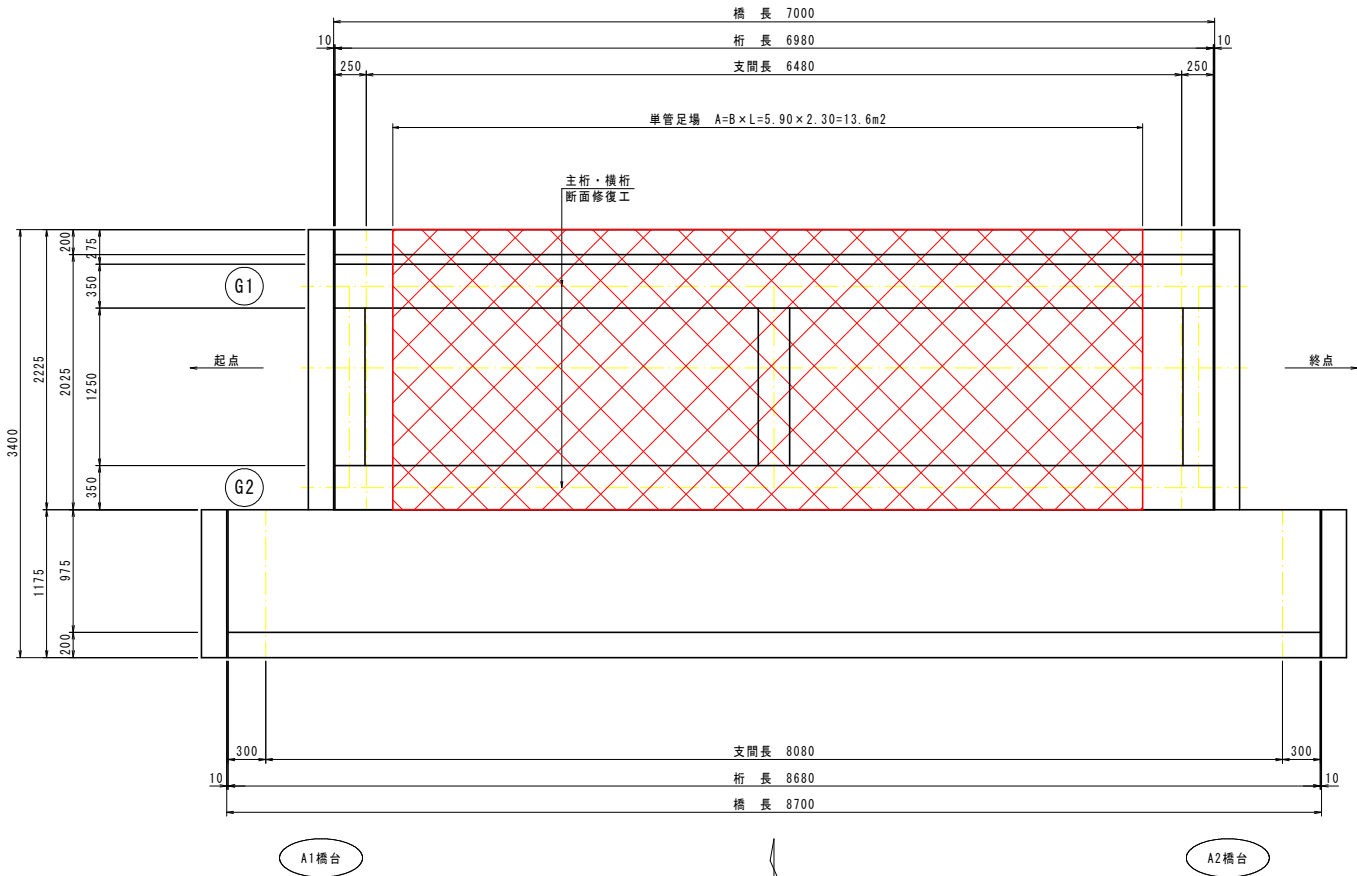

作業フロー

(断面修復工)

- 準備工
- 足場設置工
- カッター工
- はつり工
- ブラスト及び鉄筋除去
- 防錆処理
- プライマー塗布
- 断面修復工
- 足場撤去工
- 後片付け

(参考図) 【繁野橋】

工事名	R7徳土 徳島上那賀線他 (久国2号橋・繁野橋)		
路線名等	徳島上那賀線他 勝・久国他 橋梁修繕工事		
工事箇所	勝浦郡勝浦町久国他 (久国2号橋・繁野橋)		
図面名	繁野橋 施工計画図		
縮尺	図示	図面番号	7 / 7
年度	令和7年度		
事業者名	徳島県東部県土整備局 徳島庁舎		

【注記】
・本図面は、確認調査結果を基に作図したものである。
・施工実施前に現地測定を行い、形状寸法を確認の上、材料発注・加工等に取りかかること。