



補修工一般図

側面図 S=1:100

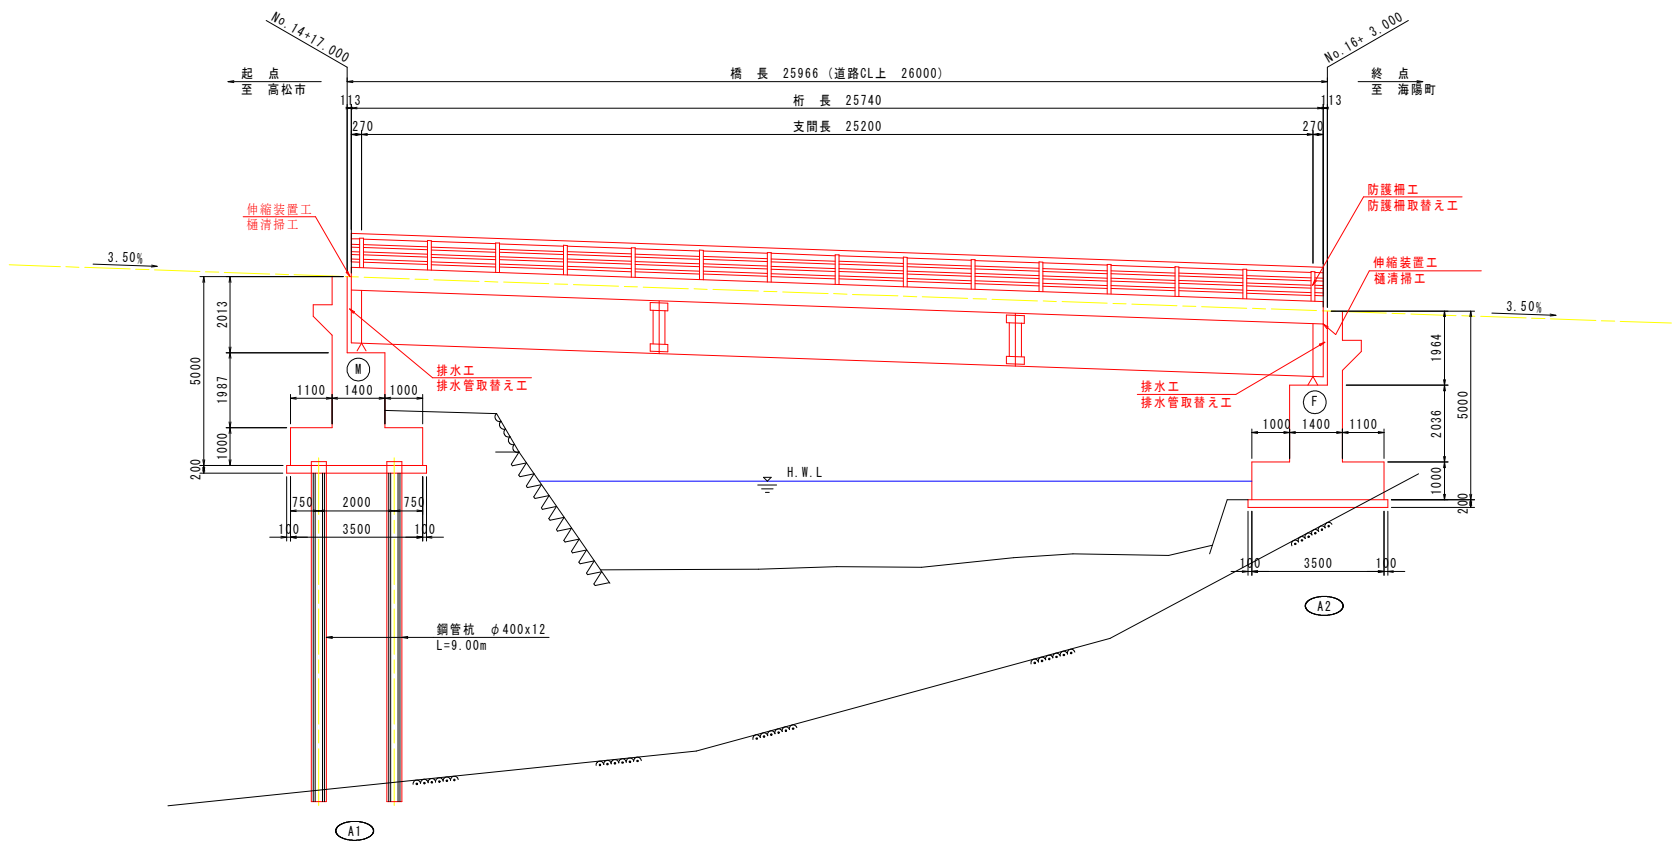


断面図 S=1:50

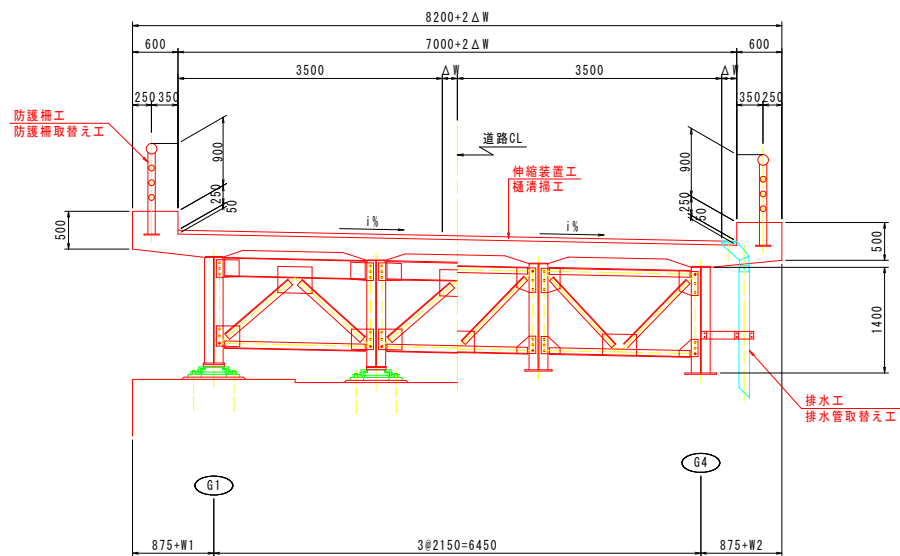

補修工一覧表

項目	補修工	材料等
支 承 工	塗替え塗装工	Rc-II塗装系
	ボルト・ナット取替え工	SS400
伸 縮 装 置 工	部分塗替え塗装工	Rc-II塗装系
	樋清掃工	土砂・枯葉等除去および清掃
防 護 柵 工	防護柵取替え工	SS400
排 水 工	排水管取替え工	VP125A、φ125x5.0 SUS304TP

平面図 S=1:100

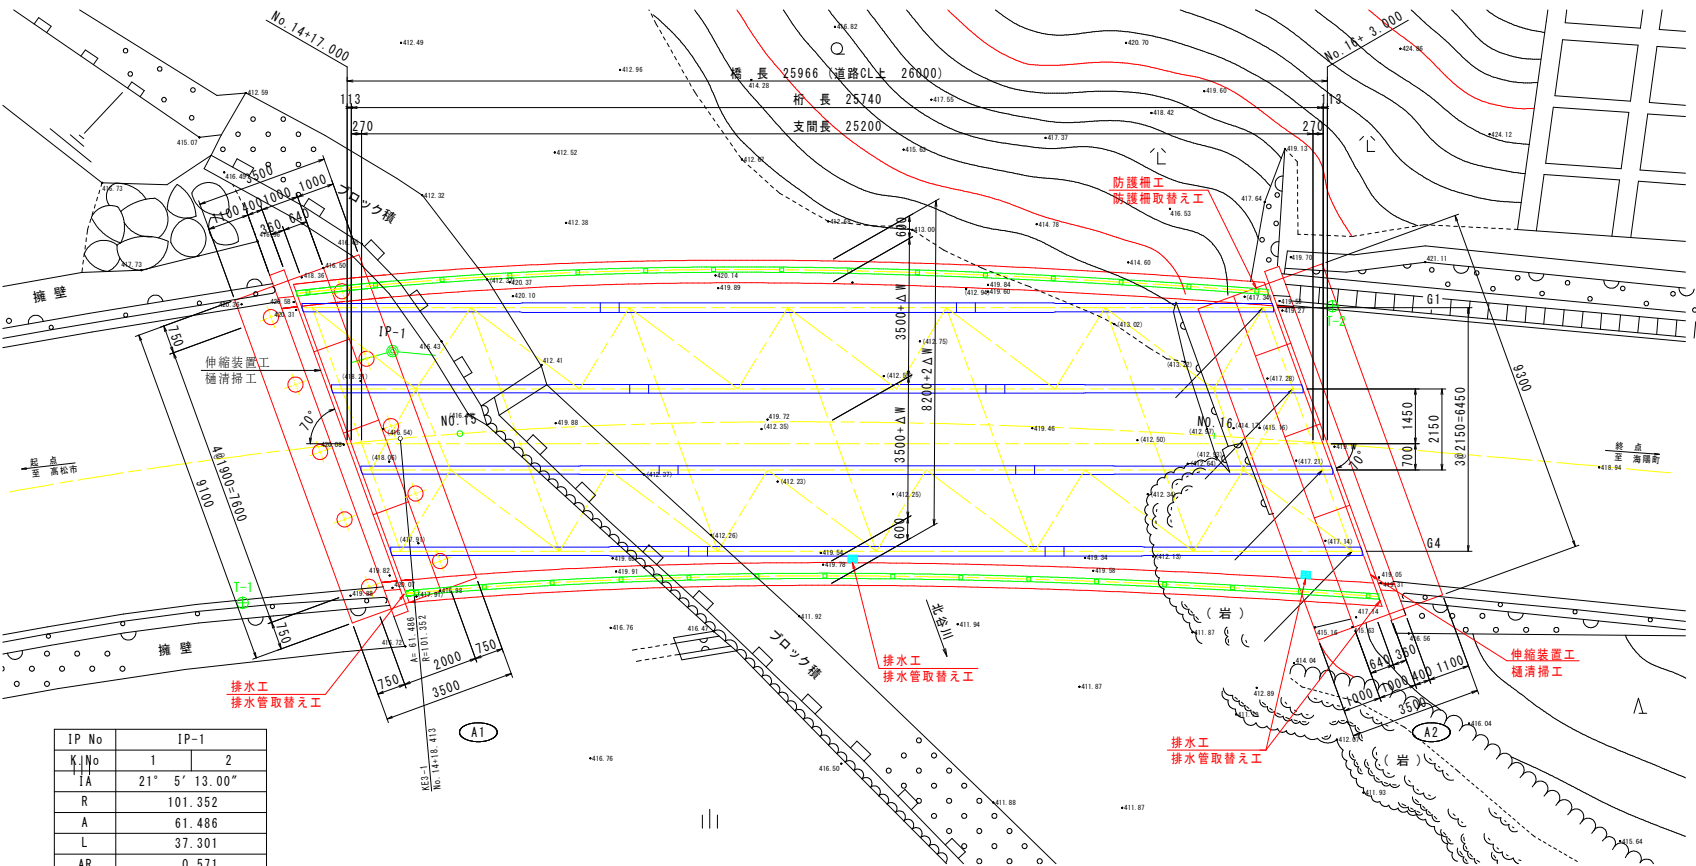

IP No	IP-1	
K1No	1	2
IA	21' 5' 13.00"	
R	101.352	
A	61.486	
L	37.301	
AR	0.571	
X	37.475	
Y	2.283	
XN	18.630	
YN	101.923	
T	37.600	


【注記】
・本図面は、竣工図および確認調査結果を基に作図したものである。
・施工実施前に現地測定を行い、形状寸法を確認の上、材料発注・加工等に取りかかること。

実施設計図面


工 事 名	R7徳土 国道193号(北谷3号橋) 神・上分 橋梁修繕工事		
路線名等	一般国道193号		
工事箇所	名西郡神山町上分(北谷3号橋)		
図 面 名	補修工一般図		
縮 尺	図示	図面番号	1 / 2
年 度	令和7年度		
事業者名	徳島県東部県土整備局 徳島庁舎		

防護柵・排水管補修工詳細図


防護柵取替え工 S=1:20

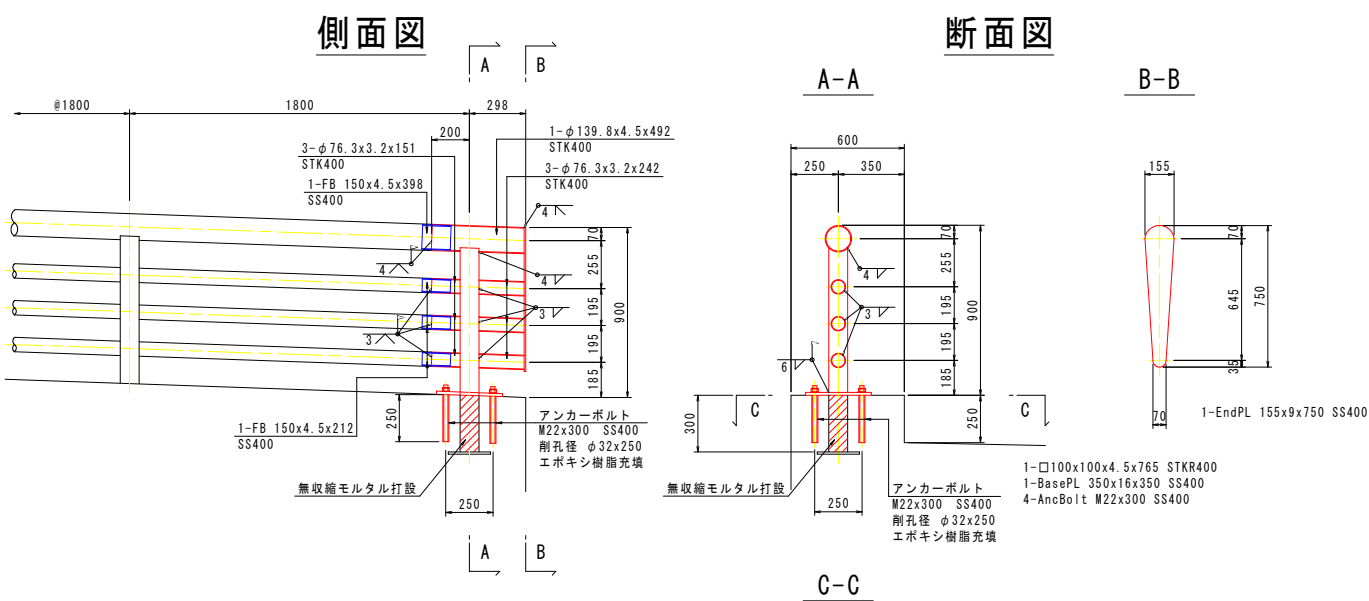


断面図 S=1:60

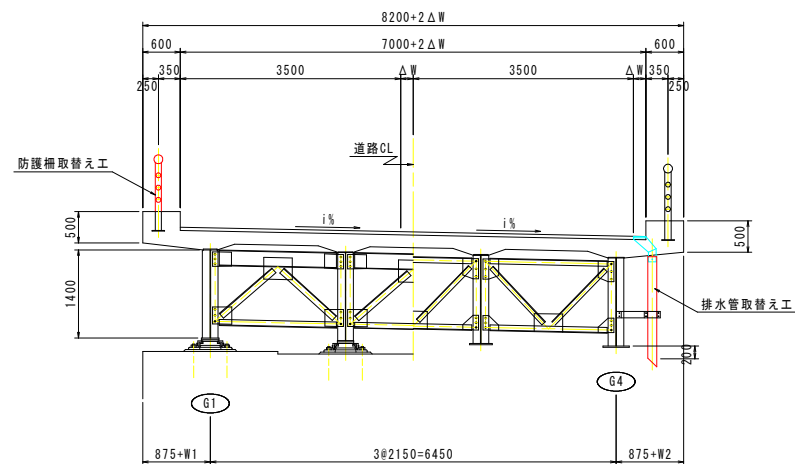


溶接用裏当板 S=1:10

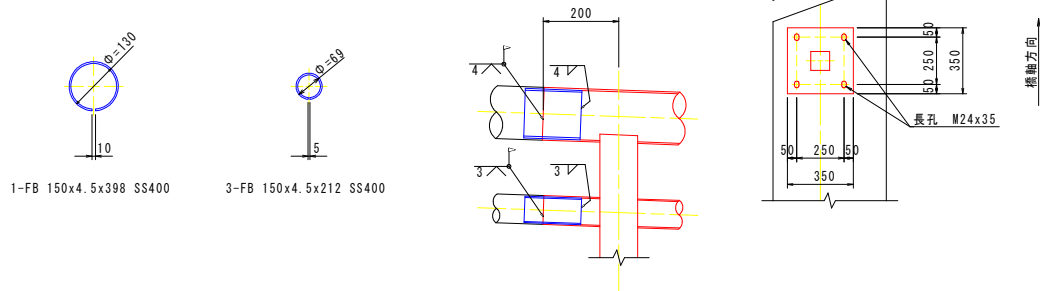


施工要領 S=1:50

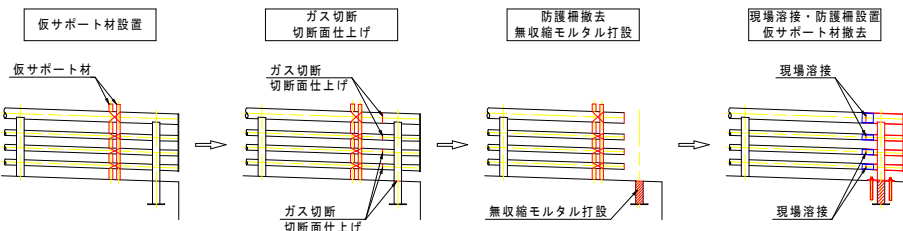


マーク図 S=1:200

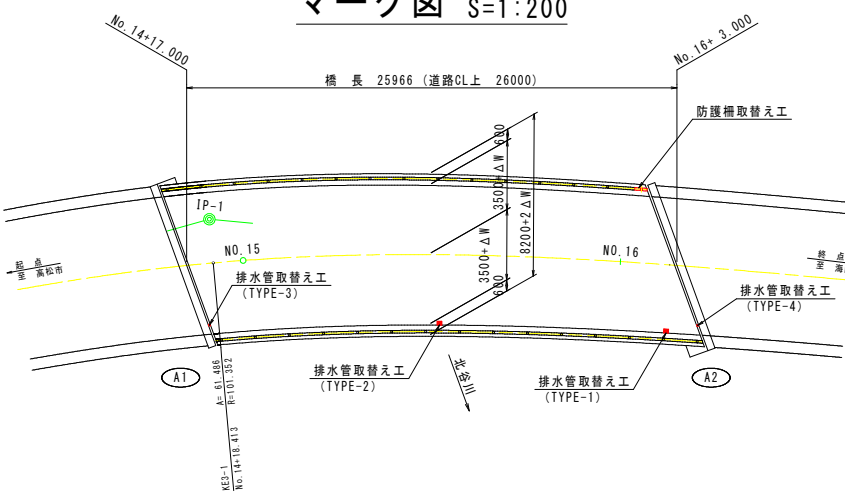


TYPE-1

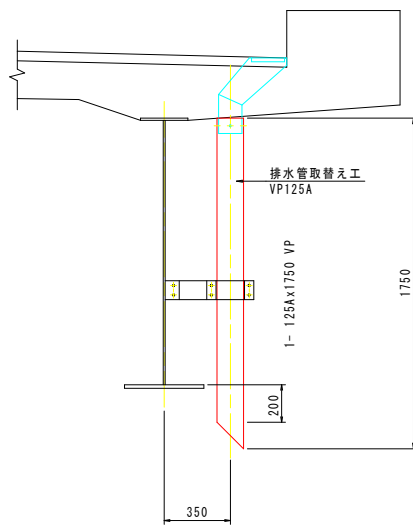


TYPE-2

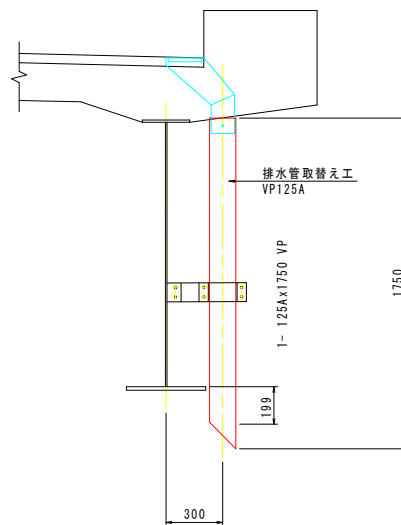

TYPE-3

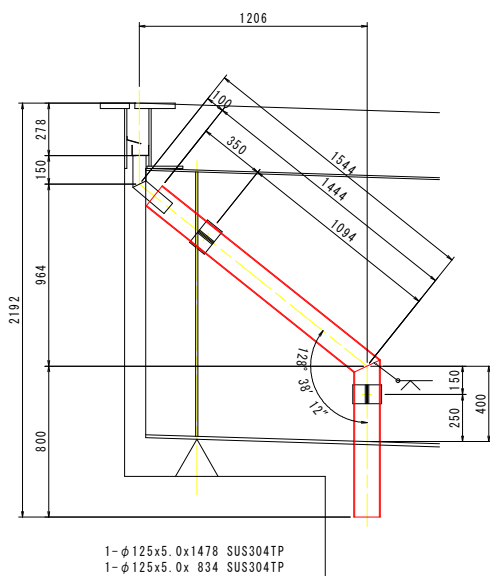

TYPE-4

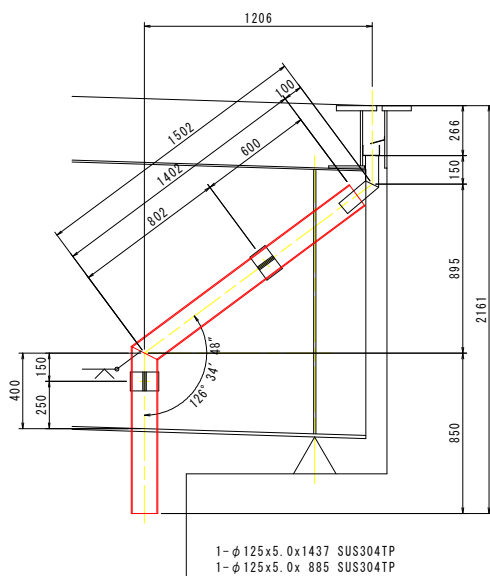

【注記】
・本図面は、竣工図および確認調査結果を基に作図したものである。
・施工実施前に現地測定を行い、形状寸法を確認の上、材料発注・加工等に取りかかること。

実施設計図面

工事名	R7徳士 国道193号(北谷3号橋) 神・上分 橋梁修繕工事		
路線名等	一般国道193号		
工事箇所	名西郡神山町上分(北谷3号橋)		
図面名	防護柵・排水管補修工詳細図		
縮尺	図示	図面番号	2 / 2
年度	令和7年度		
事業者名	徳島県東部県土整備局 徳島庁舎		