




芝生詳細図 S=1/100

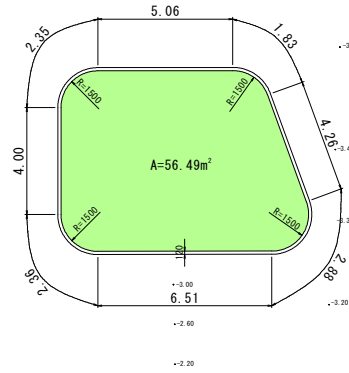

平面図 S=1/100

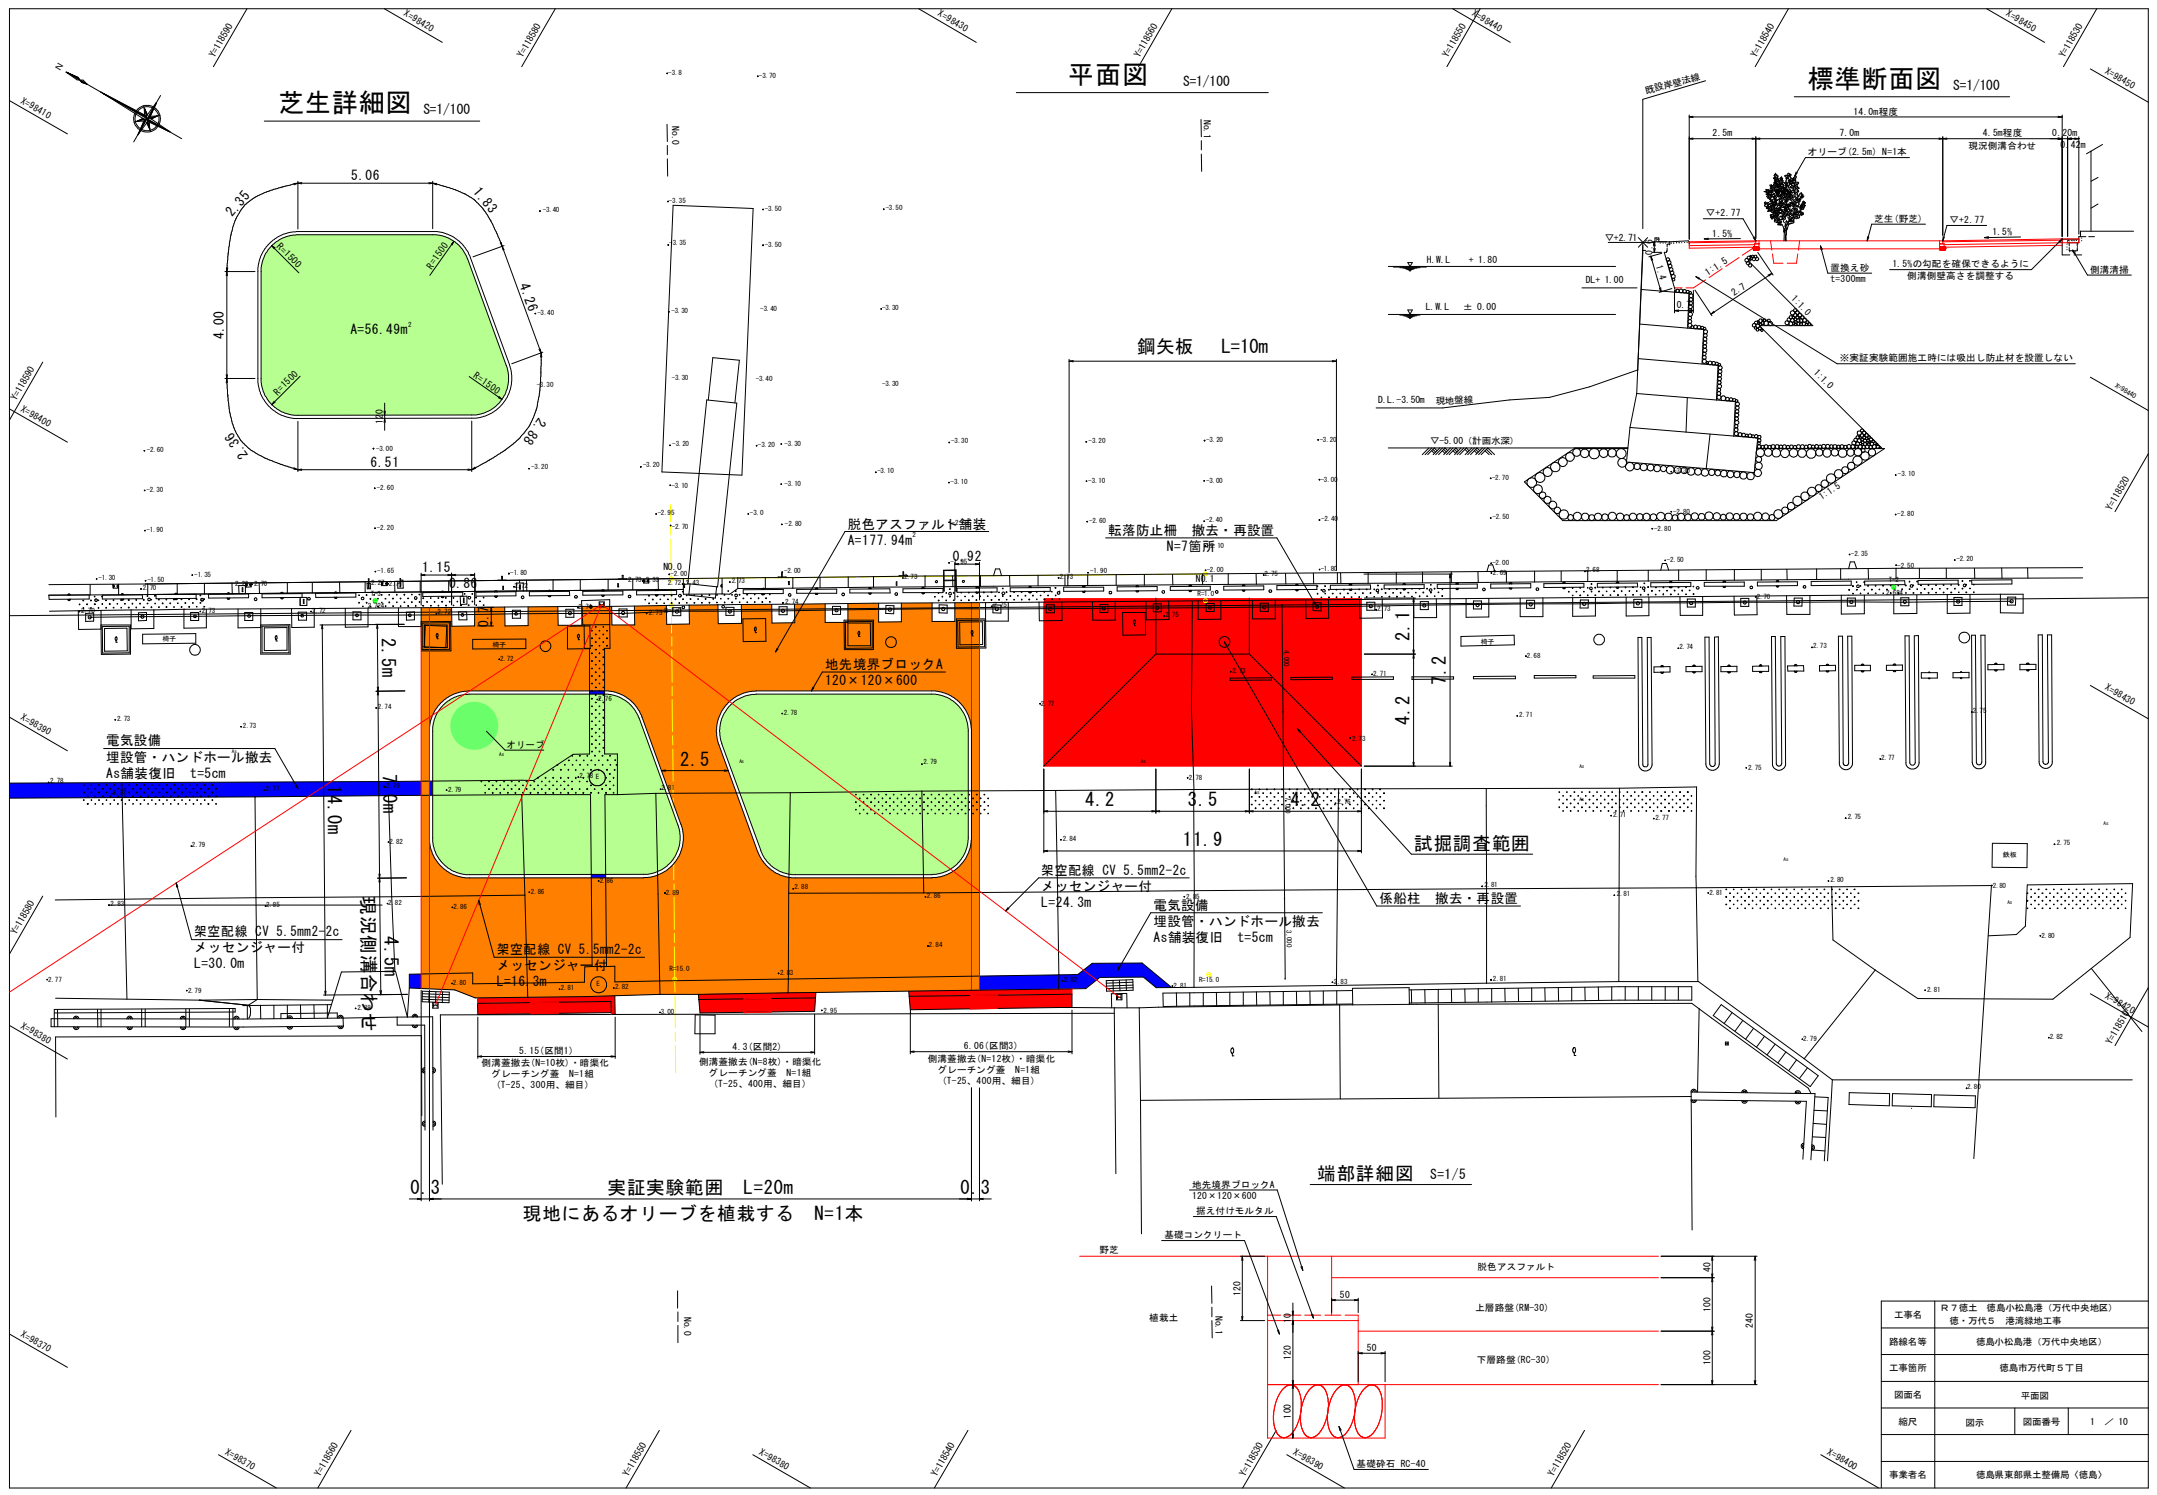

標準断面図 S=1/100

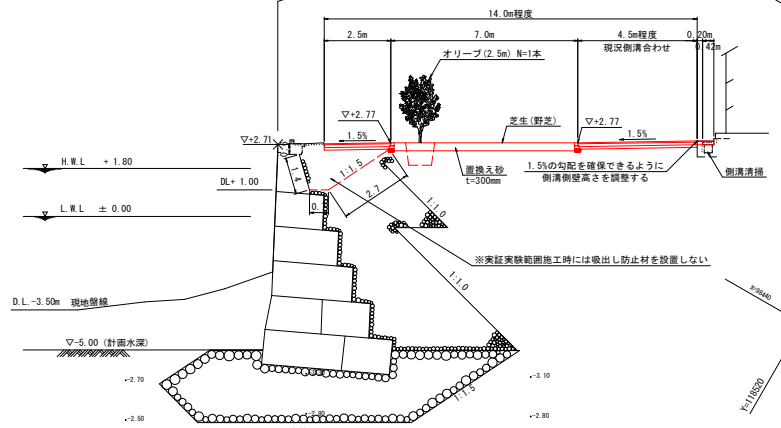

脱色アスファルト舗装  
A=177.94m²

鋼基板 L=10m

転落防止柵 撤去・再設置  
N=7箇所

地先境界ブロックA  
120×120×600

試掘調査範囲

架空配線 CV 5.5mm2-2c  
メッセンジャー付  
L=24.3m

電気設備  
埋設管・ハンドホール撤去  
As舗装復旧 t=5cm

係船柱 撤去・再設置

架空配線 CV 5.5mm2-2c  
メッセンジャー付  
L=16.3m

5.15(区間1)  
側溝蓋撤去(N=10枚)・舗装化  
グレーチング蓋 N=1組  
(T-25、300用、細目)


4.3(区間2)  
側溝蓋撤去(N=8枚)・舗装化  
グレーチング蓋 N=1組  
(T-25、400用、細目)

6.06(区間3)  
側溝蓋撤去(N=12枚)・舗装化  
グレーチング蓋 N=1組  
(T-25、400用、細目)

実証実験範囲 L=20m

現地にあるオリーブを植栽する N=1本

端部詳細図 S=1/5

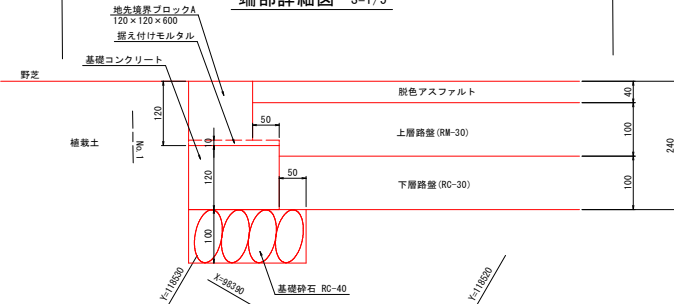


工事名	R7徳島 徳島小松島港(万代中央地区) 徳・万代口 港湾緑地工事
路線名等	徳島小松島港(万代中央地区)
工事箇所	徳島市万代町6丁目
図面名	平面図
縮尺	図示 図面番号 1 / 10
事業者名	徳島県東部県土整備局(徳島)


# 土工および撤去工 S=1/100

## 平面図


鋼矢板 L=10m

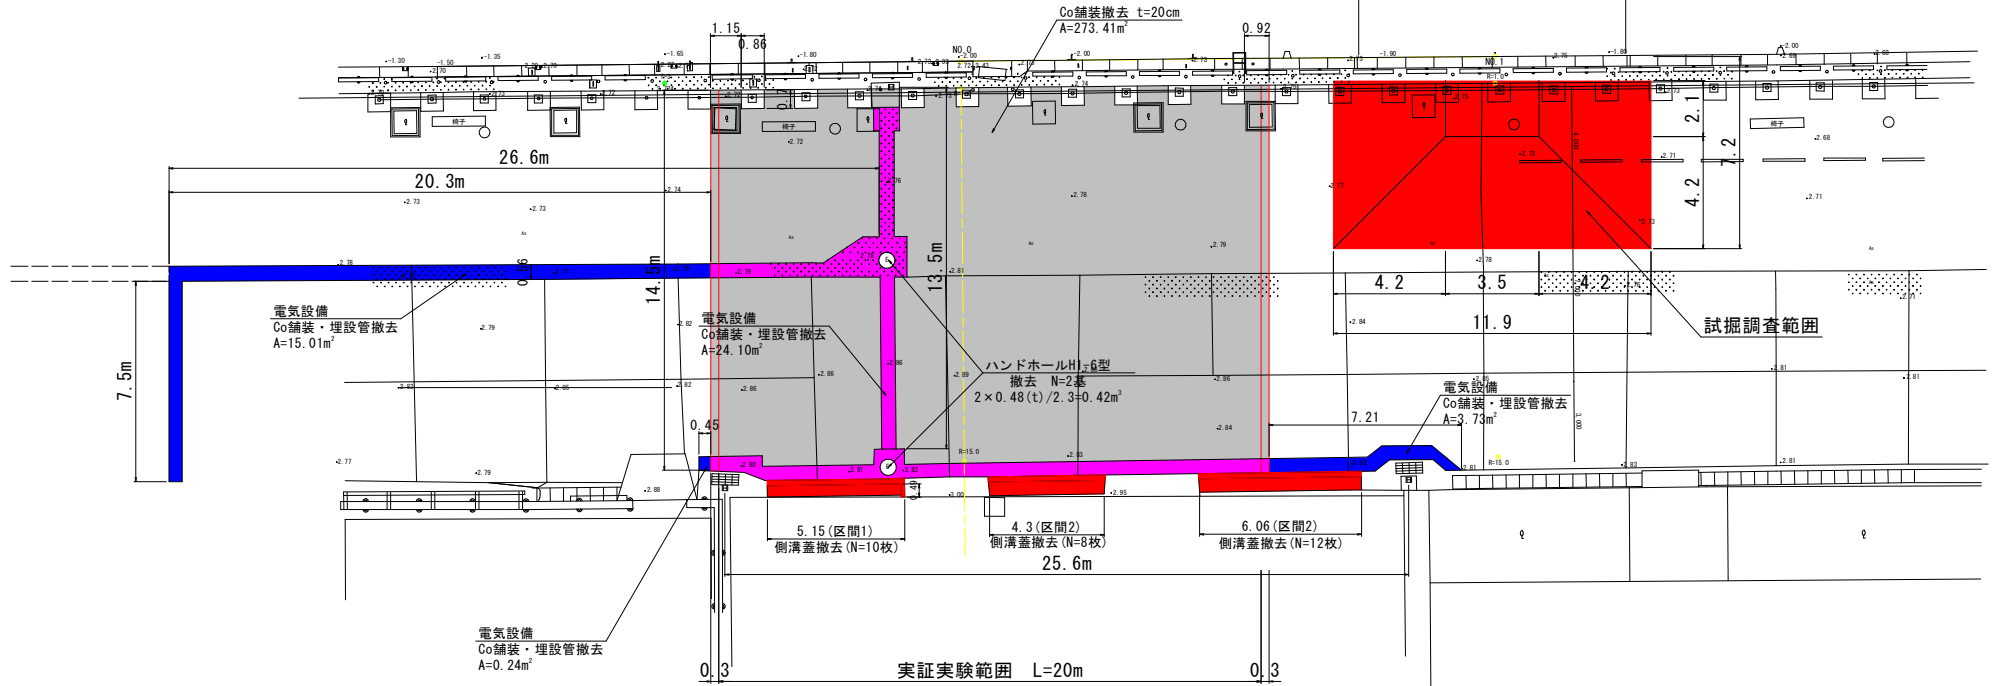

## 埋設管部 S=1/20

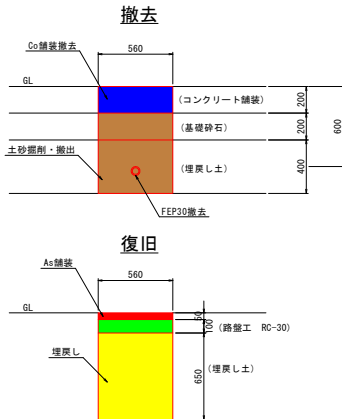


## 断面図

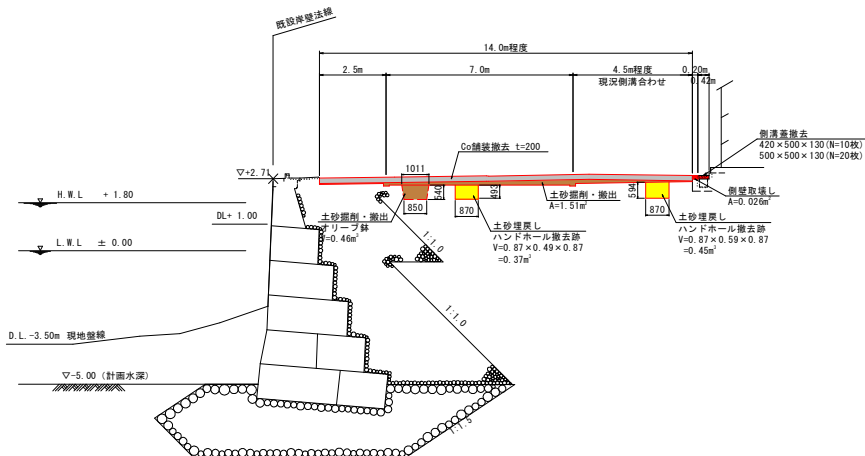


工事名	R7 徳島 徳島小松島港 (万代中央地区) 徳・万代5 港湾建設工事
路線名等	徳島小松島港 (万代中央地区)
工事箇所	徳島市万代町6丁目
図面名	土工および撤去工
縮尺	図示 図面番号 2/10
事業者名	徳島県東部県土整備局<徳島>

# 排水工詳細図(1)


平面図 S=1/50

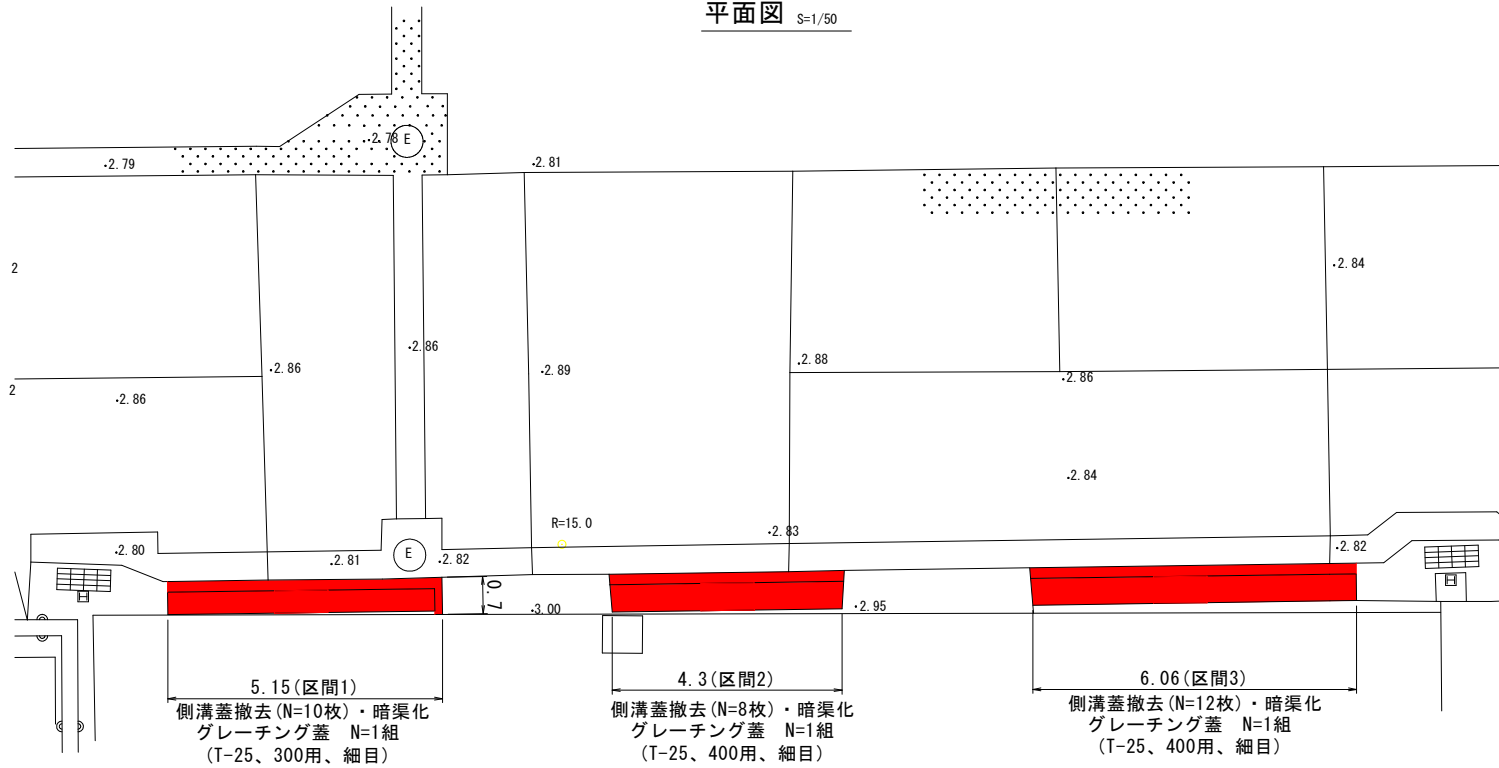

グレーチング断面図(1) S=1/10  
(区間1)

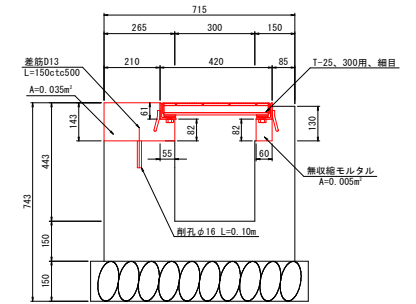


グレーチング断面図(2) S=1/10  
(区間2、区間3)

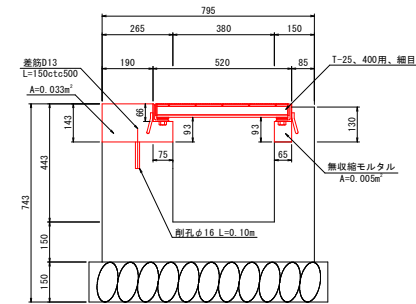


※側壁厚などは側溝蓋の規格から想定している。  
※側壁高は、脱色アスファルト舗装勾配  
1.5%を確保できる高さとする。

側溝取壊し断面図(1) S=1/10  
(区間1)

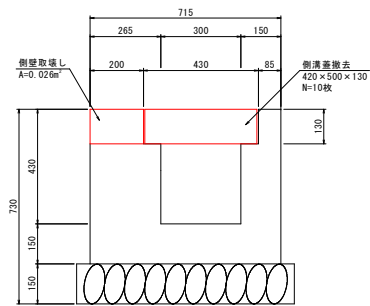


※側壁厚などは側溝蓋の規格から想定している。

側溝取壊し断面図(2) S=1/10  
(区間2、区間3)

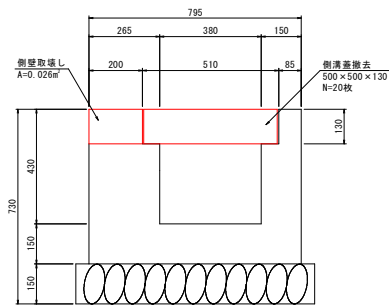


※側壁厚などは側溝蓋の規格から想定している。

側溝補修断面図(1) S=1/10  
(区間1)

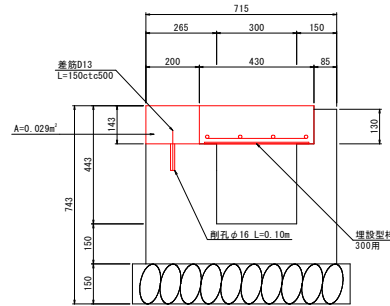

※側壁厚などは側溝蓋の規格から想定している。  
※側壁高は、脱色アスファルト舗装勾配  
1.5%を確保できる高さとする。

側溝補修断面図(2) S=1/10  
(区間2、区間3)

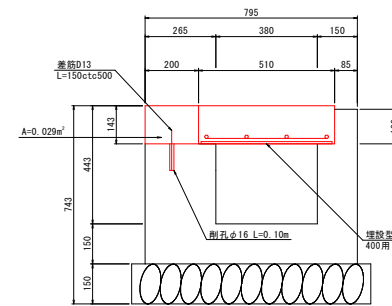


※側壁厚などは側溝蓋の規格から想定している。  
※側壁高は、脱色アスファルト舗装勾配  
1.5%を確保できる高さとする。

工事名	R7徳土 徳島小松島港(万代中央地区) 徳・万代S 港清浄地工事
路線名等	徳島小松島港(万代中央地区)
工事箇所	徳島市万代町6丁目
図面名	排水工詳細図(1)
縮尺	図示 図面番号 3/10
事業者名	徳島県東部土木整備局<徳島>


# 排水工詳細図(2) S=1/10

## 区間1配筋図

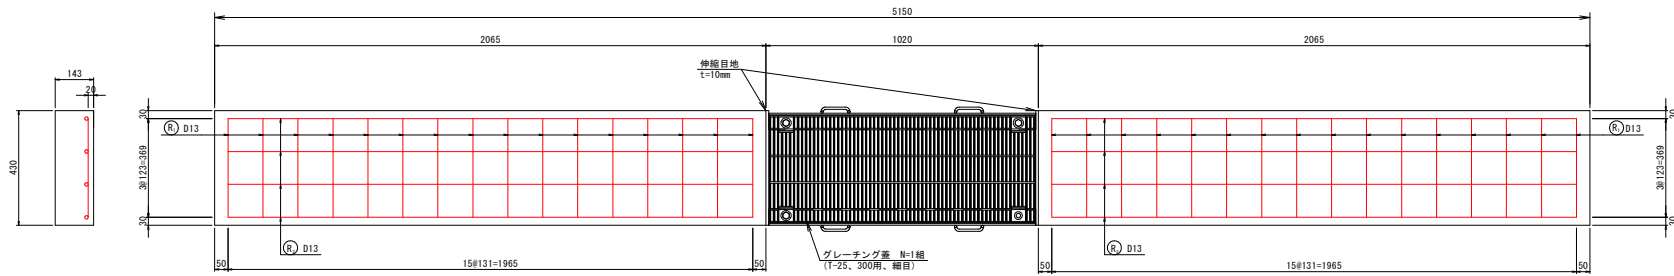

※ピッチは土木構造物標準設計に合わせている。

## 区間2配筋図

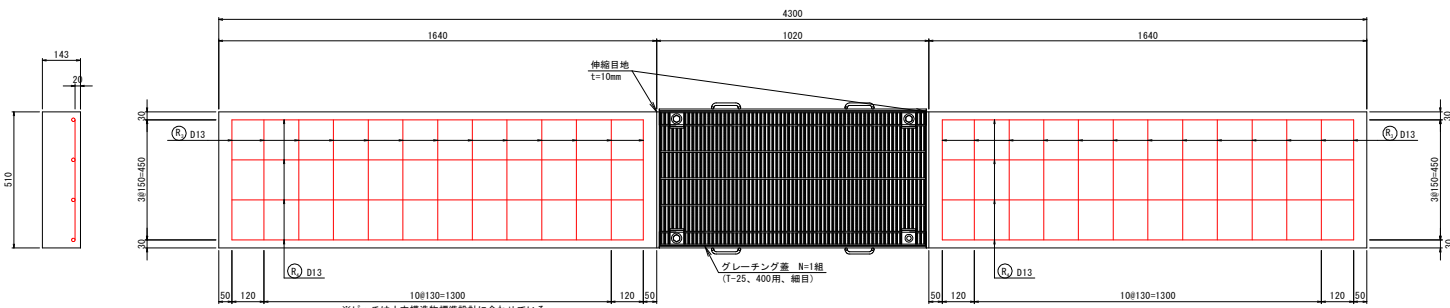


※ピッチは土木構造物標準設計に合わせている。

鉄筋質量表

記号	径	長さ	本数	単位質量	1本当たり質量	質量	概要
R <sub>1</sub>	D13	370	32	0.995	0.37	12	—
R <sub>2</sub>	D13	1965	8	0.995	1.96	16	—
R <sub>3</sub>	D13	450	26	0.995	0.45	12	—
R <sub>4</sub>	D13	1540	8	0.995	1.53	12	—
R <sub>5</sub>	D13	450	40	0.995	0.45	18	—
R <sub>6</sub>	D13	2420	8	0.995	2.41	19	—
						D13	89 kg
						合計	89 kg

## 区間3配筋図

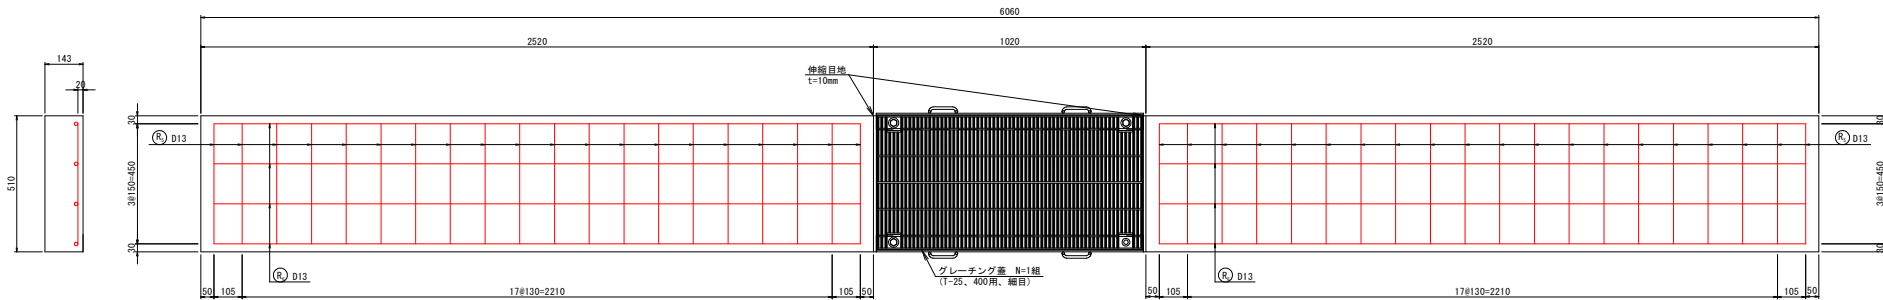


※ピッチは土木構造物標準設計に合わせている。


工事名	R7徳土 徳島小松島港(万代中央地区)徳・万代S 浸透緑地工事		
路線名等	徳島小松島港(万代中央地区)		
工事箇所	徳島市万代町S丁目		
図面名	排水工詳細図(2)		
縮尺	S=1/10	図面番号	4/10
事業者名	徳島県東部県土整備局<徳島>		



平面図

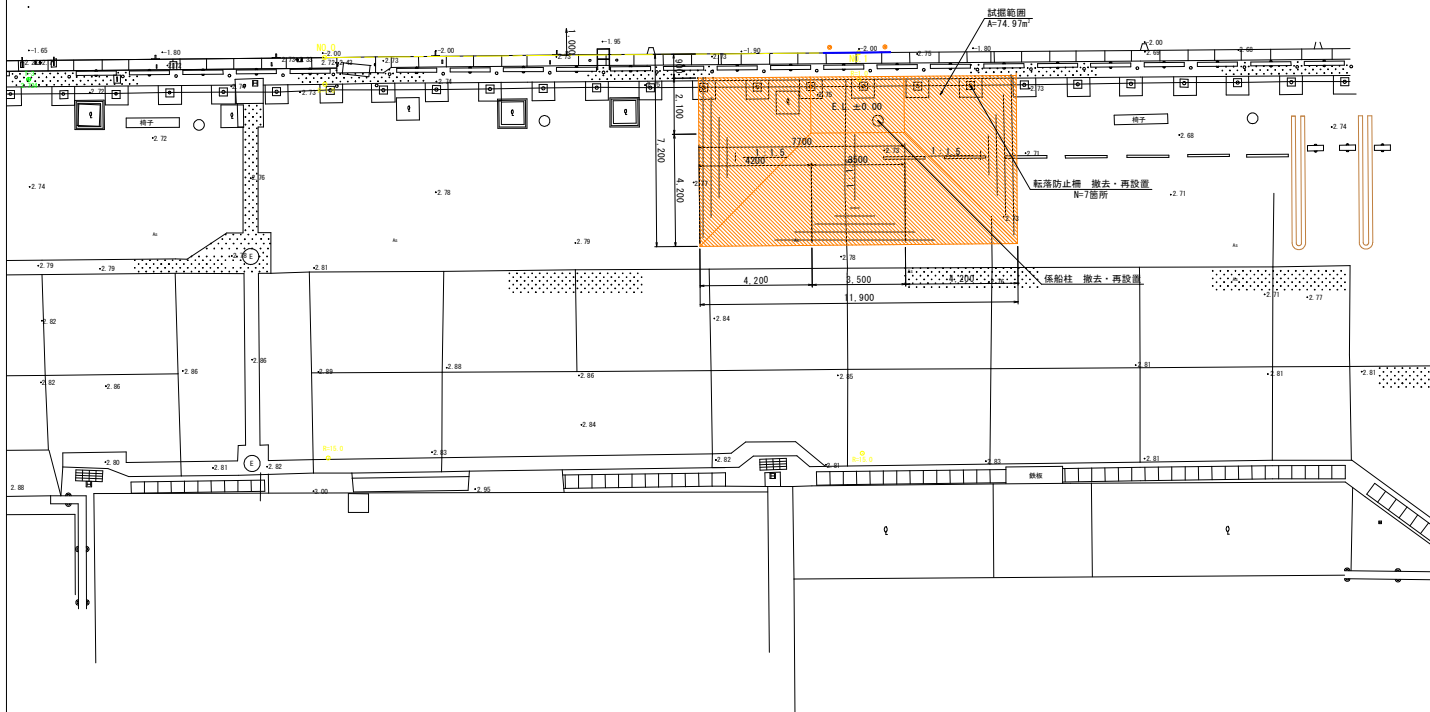

断面図

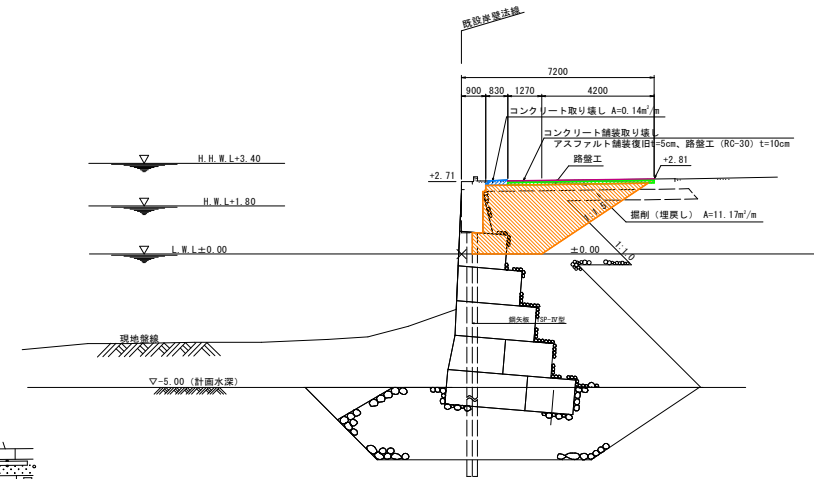


試掘工事数量		(1式当たり)
コンクリート舗装版切断 (t=20cm)	2 × 6.3 + 11.9	24.5m
コンクリート取り壊し	0.14 × 11.90	1.67m <sup>3</sup>
コンクリート舗装取り壊し (t=20cm)	11.90 × (1.27 + 4.20)	65.09m <sup>2</sup>
コンクリート殻処理	65.09 × 0.20 + 1.67	14.69m <sup>3</sup>
掘削	11.17 × 3.50 + 1/2 × 11.17 × 4.20 × 2 + 0.55 × 11.90	92.55m <sup>3</sup>
埋戻	11.17 × 3.50 + 1/2 × 11.17 × 4.20 × 2	86.01m <sup>3</sup>
路盤工 (RC-30 t=10cm)	11.90 × (0.83 + 1.27 + 4.20)	74.97m <sup>2</sup>
舗装工 (As舗装 t=5cm)	"	74.97m <sup>2</sup>


工事名	R7徳土 徳島小松島港 (万代中央地区) 徳・万代S 港灣緑地工事	
路線名等	徳島小松島港 (万代中央地区)	
工事箇所	徳島市万代町S丁目	
図面名	試掘調査一般図	
縮尺	S=1/100	図面番号 5/9
事業者名	徳島県東部県土整備局<徳島>	

仮復旧工 S=1/100

平面図

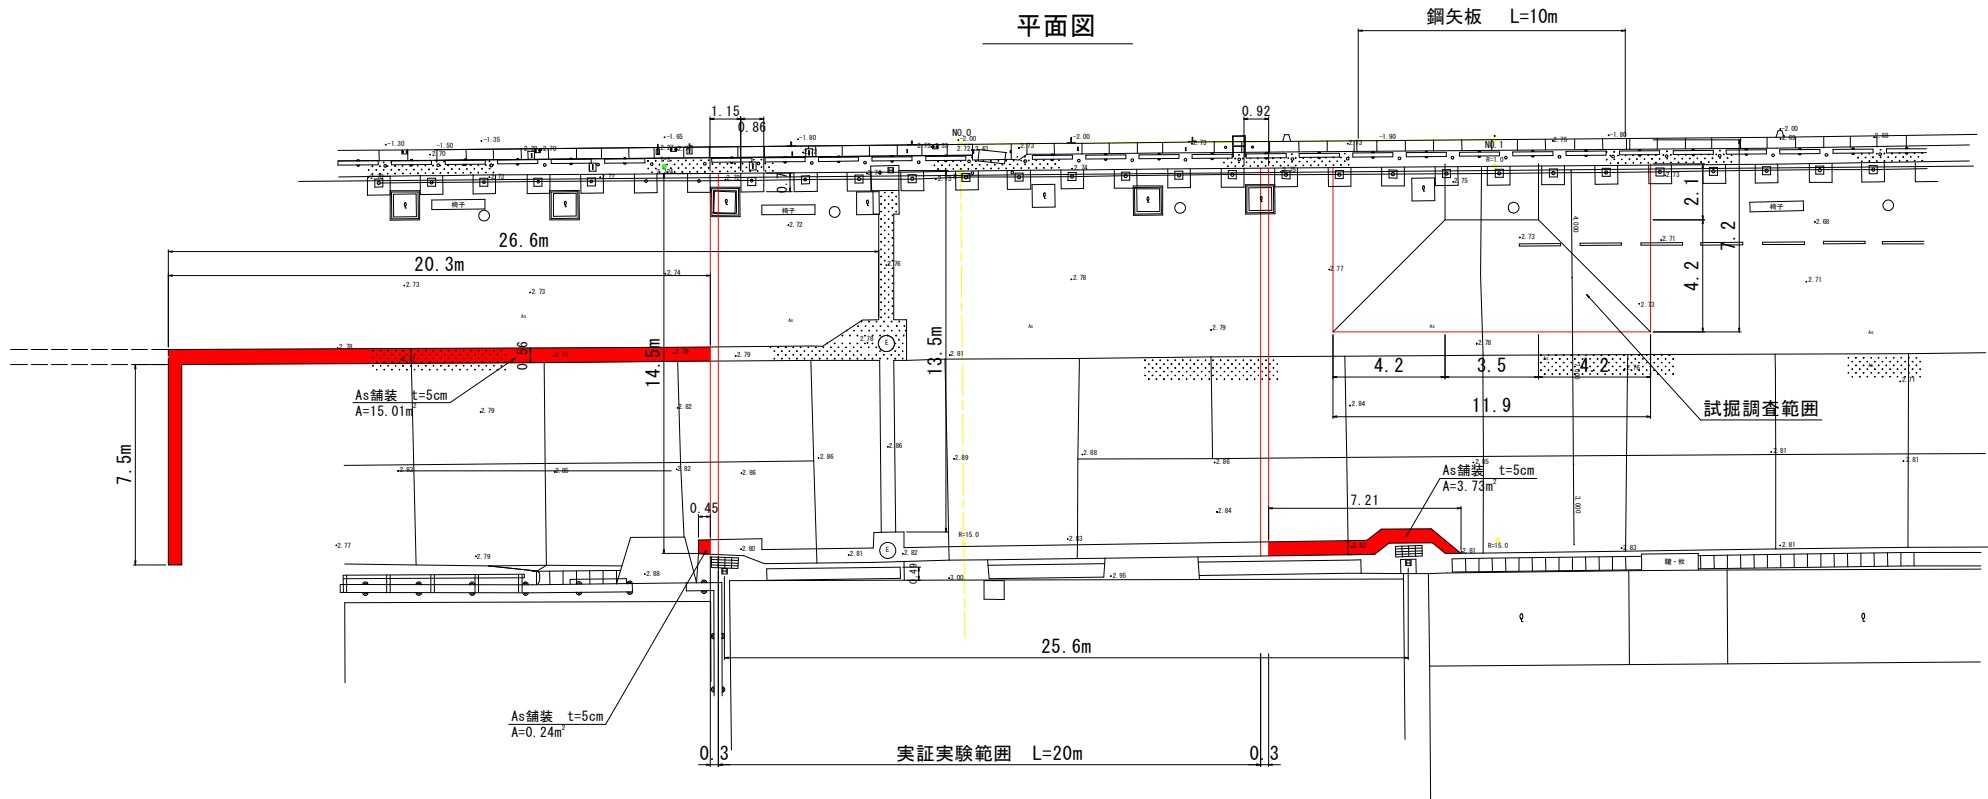


埋設管部 S=1/20

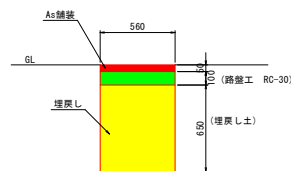



工事名	R7 徳土 徳島小松島港 (万代中央地区) 徳 - 万代S 播磨建設工事
路線名等	徳島小松島港 (万代中央地区)
工事箇所	徳島市万代町6丁目
図面名	仮復旧工
縮尺	図示 図面番号 6 / 10
事業者名	徳島県東部県土整備局<徳島>

駐車場検討図 S=1/150


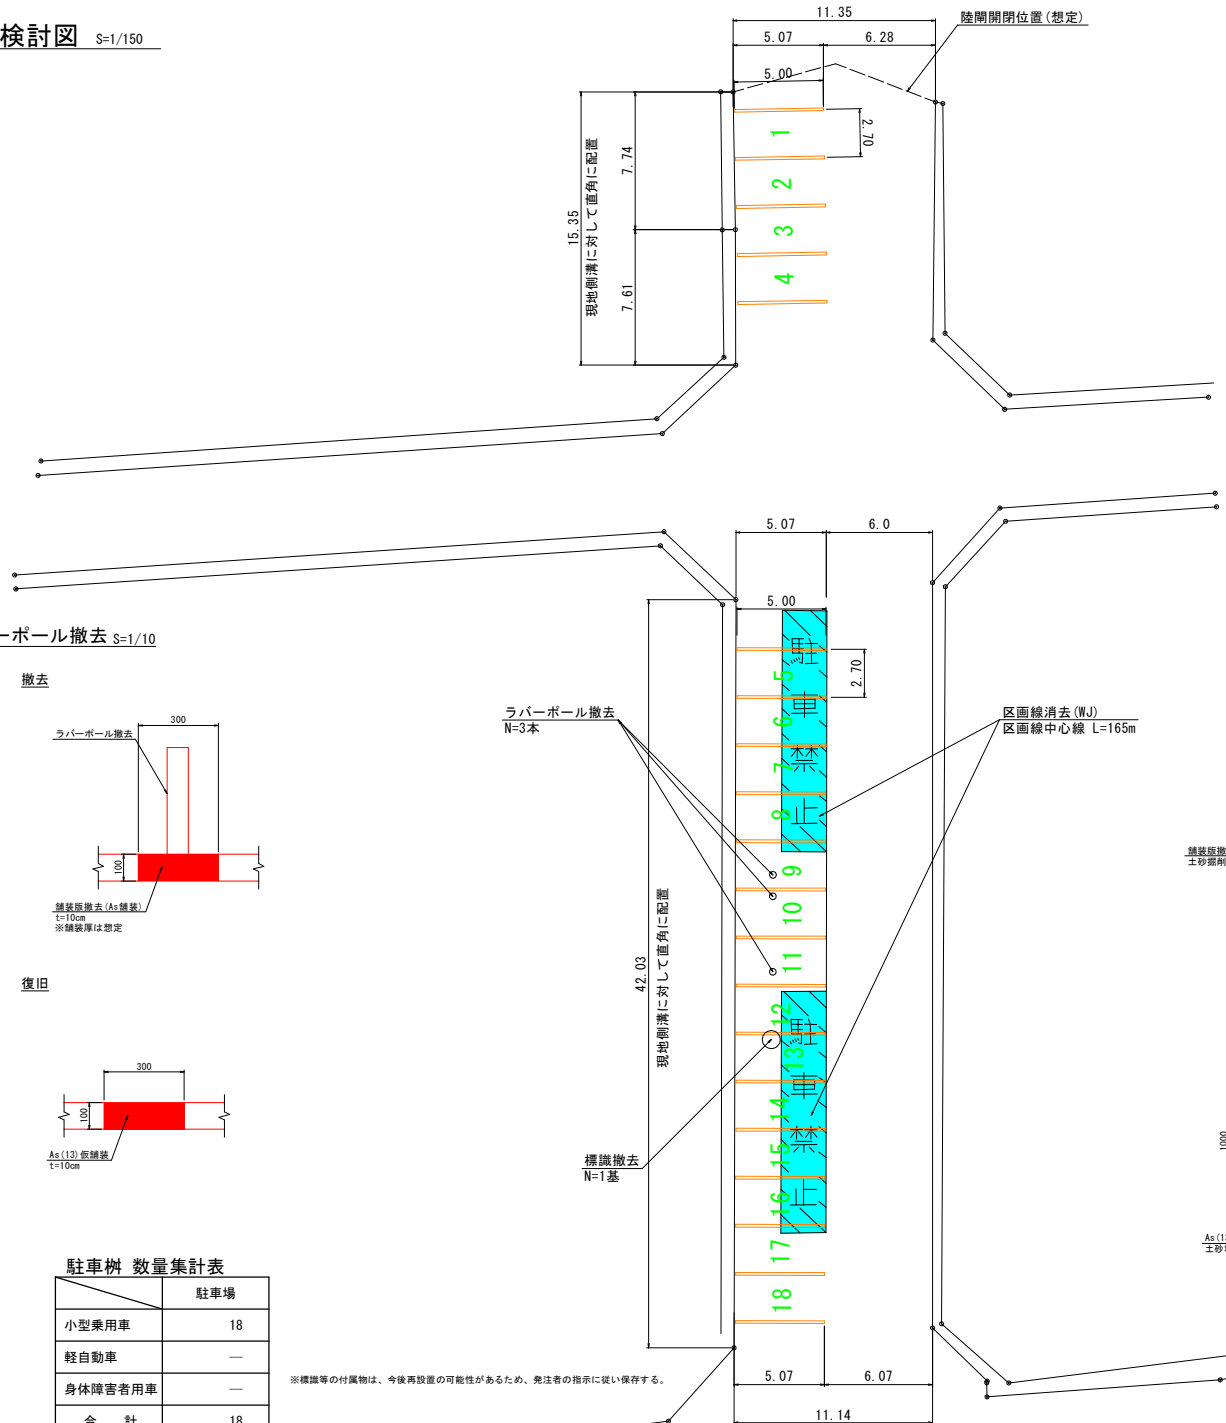


ラバーボール撤去 S=1/10

撤去

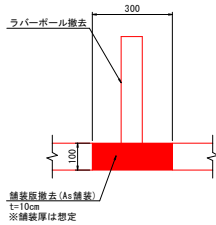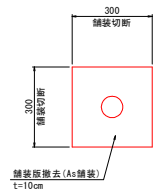

復旧

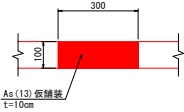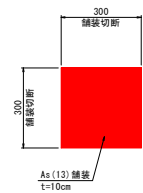

駐車木の基準サイズ

小型乗用車	
軽自動車	
身体障害者用車	



駐車木 数量集計表

	駐車場
小型乗用車	18
軽自動車	—
身体障害者用車	—
合計	18




※標識等の付属物は、今後再設置の可能性があるので、発注者の指示に従い保存する。

標識撤去 S=1/20

撤去

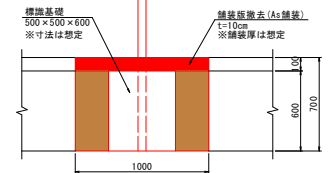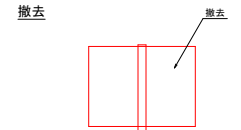

復旧

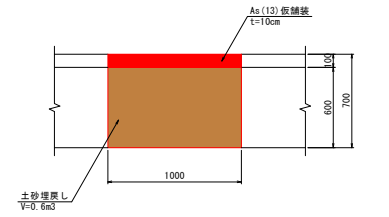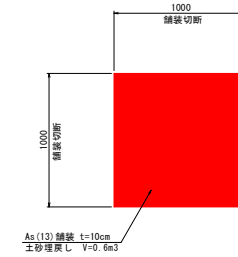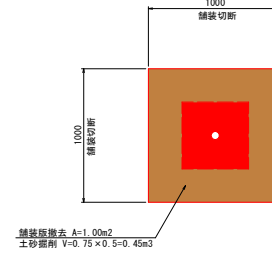


工事名	R7徳土 徳島小松島港(万代中央地区)
路線名等	徳・万代S 港湾緑地工事
工事箇所	徳島市万代町S丁目
図面名	駐車場検討図
縮尺	図示 図面番号 7/10
事業者名	徳島県支部県土整備局<徳島>

# 架空配線図 S=1/100


(参考図)

## 平面図

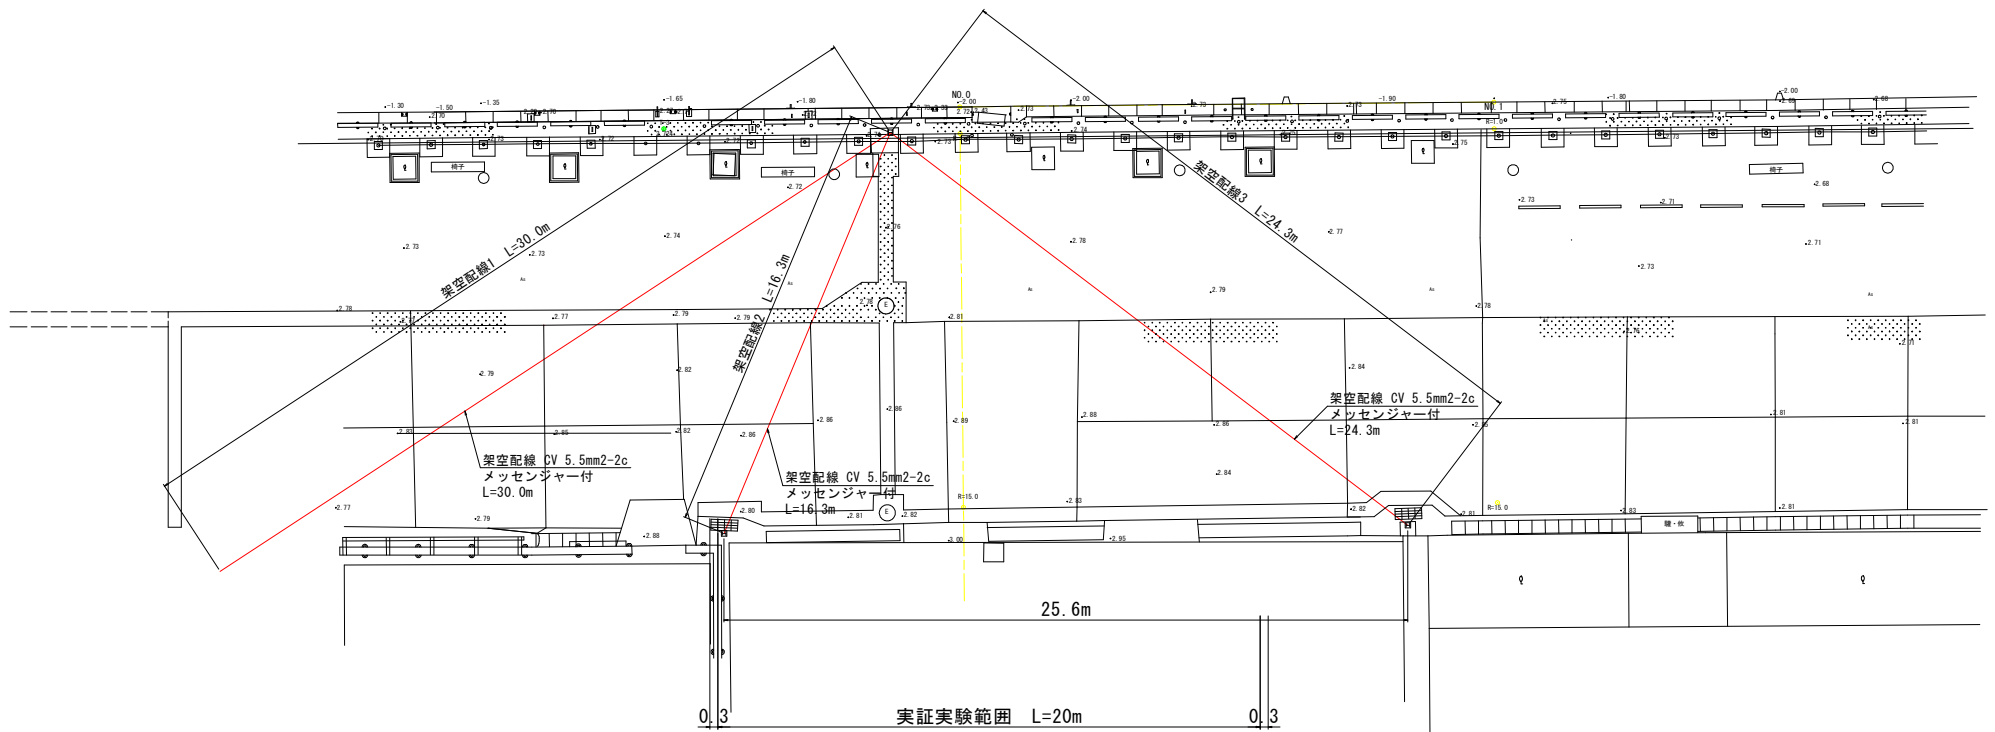


架空配線1

架空配線2

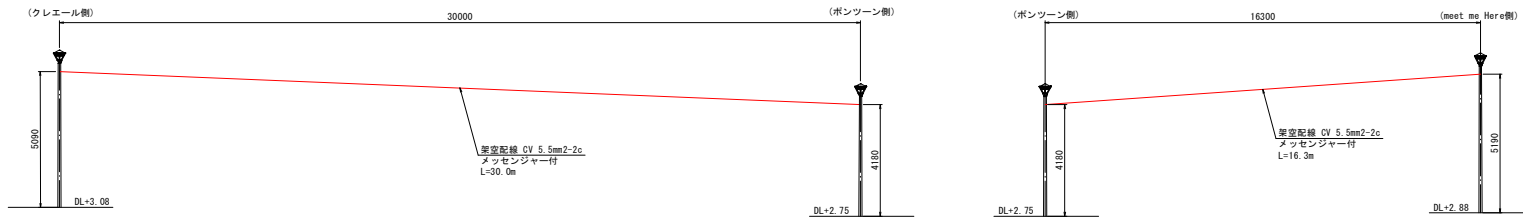


架空配線3

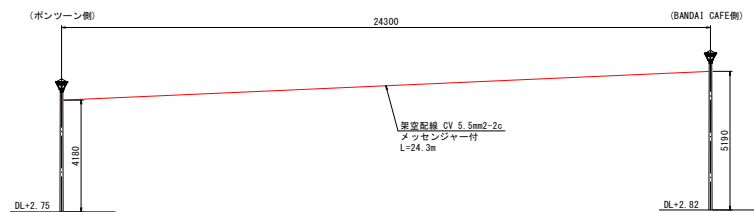


工事名	R7 徳島 徳島小松島港 (万代中央地区) 線・万代5 港道線地工事
路線名等	徳島小松島港 (万代中央地区)
工事箇所	徳島市万代町6丁目
図面名	架空配線図 (参考図)
縮尺	S=1/100 図面番号 8 / 10
事業者名	徳島県東部県土整備局<徳島>




仮設計画図(1) S=1/500  
(参考図)

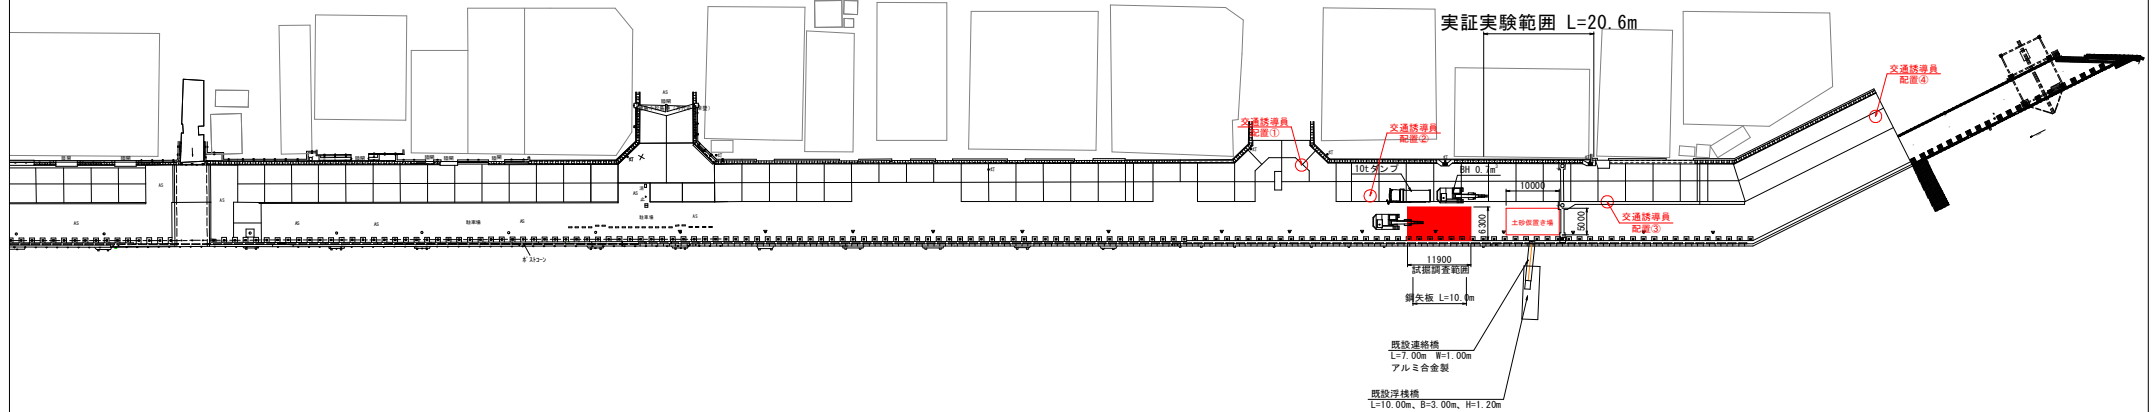

ダンプ等搬入時 S=1/1000

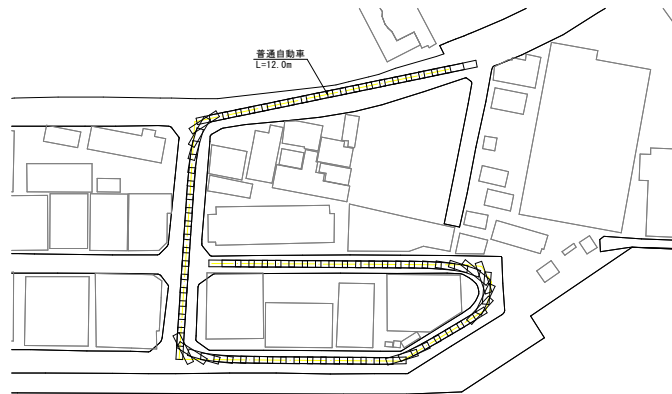


ダンプ等搬出時 S=1/1000

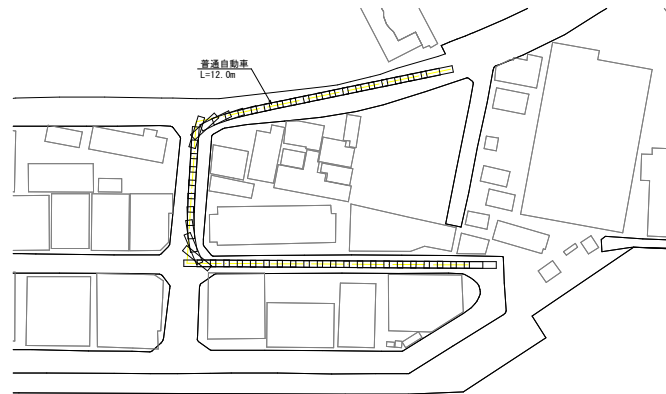


工事名	R7徳土 徳島小松島港 (万代中央地区) 徳・万代S 港湾陸地工事
路線名等	徳島小松島港 (万代中央地区)
工事箇所	徳島市万代町S丁目
図面名	仮設計画図(1) (参考図)
縮尺	図示 図面番号 9 / 10
事業者名	徳島県東部県土整備局<徳島>


仮設計画図(2) S=1/500  
(参考図)

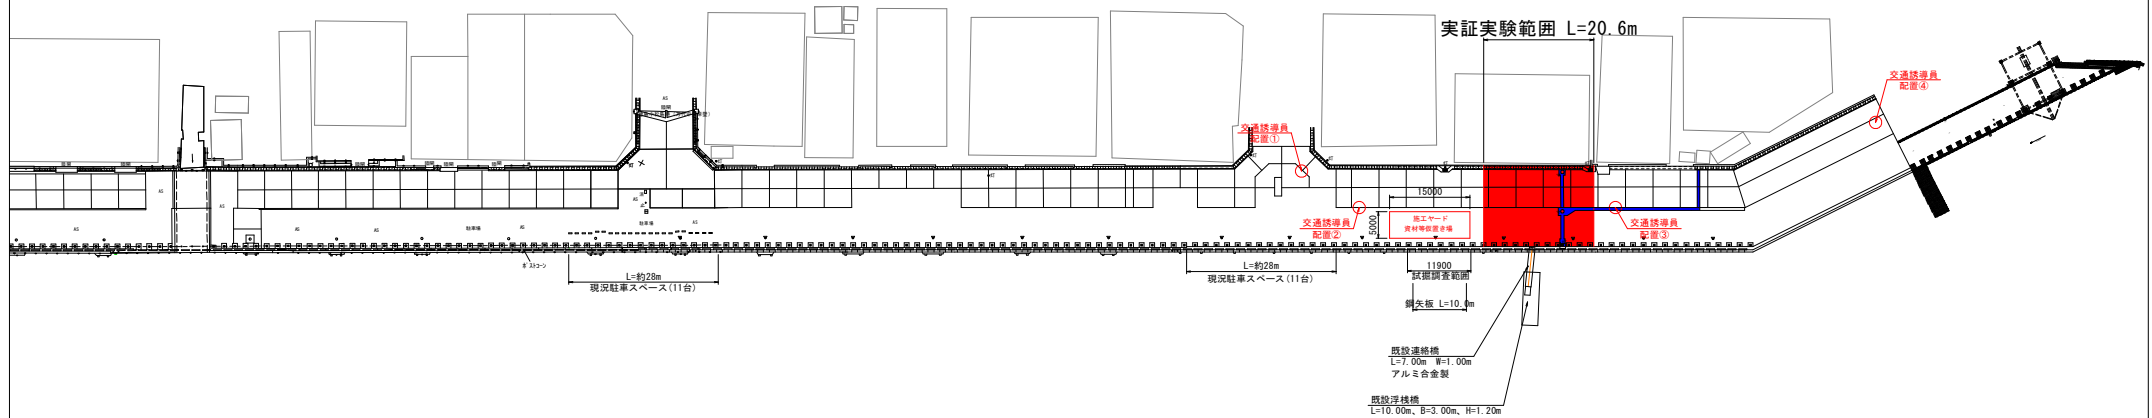

ダンプ等搬入時 S=1/1000

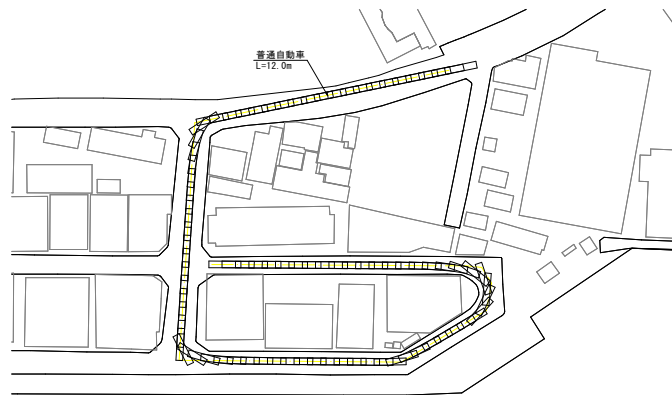

ダンプ等搬出時 S=1/1000

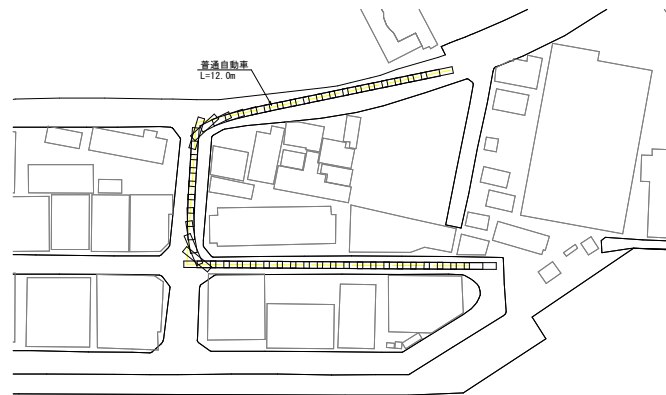

工事名	R7徳土 徳島小松島港 (万代中央地区) 徳・万代S 港湾緑地工事
路線名等	徳島小松島港 (万代中央地区)
工事箇所	徳島市万代町S丁目
図面名	仮設計画図(2) (参考図)
縮尺	図示 図面番号 10 / 10
事業者名	徳島県東部県土整備局<徳島>