


物揚場平面図 S=1:1000

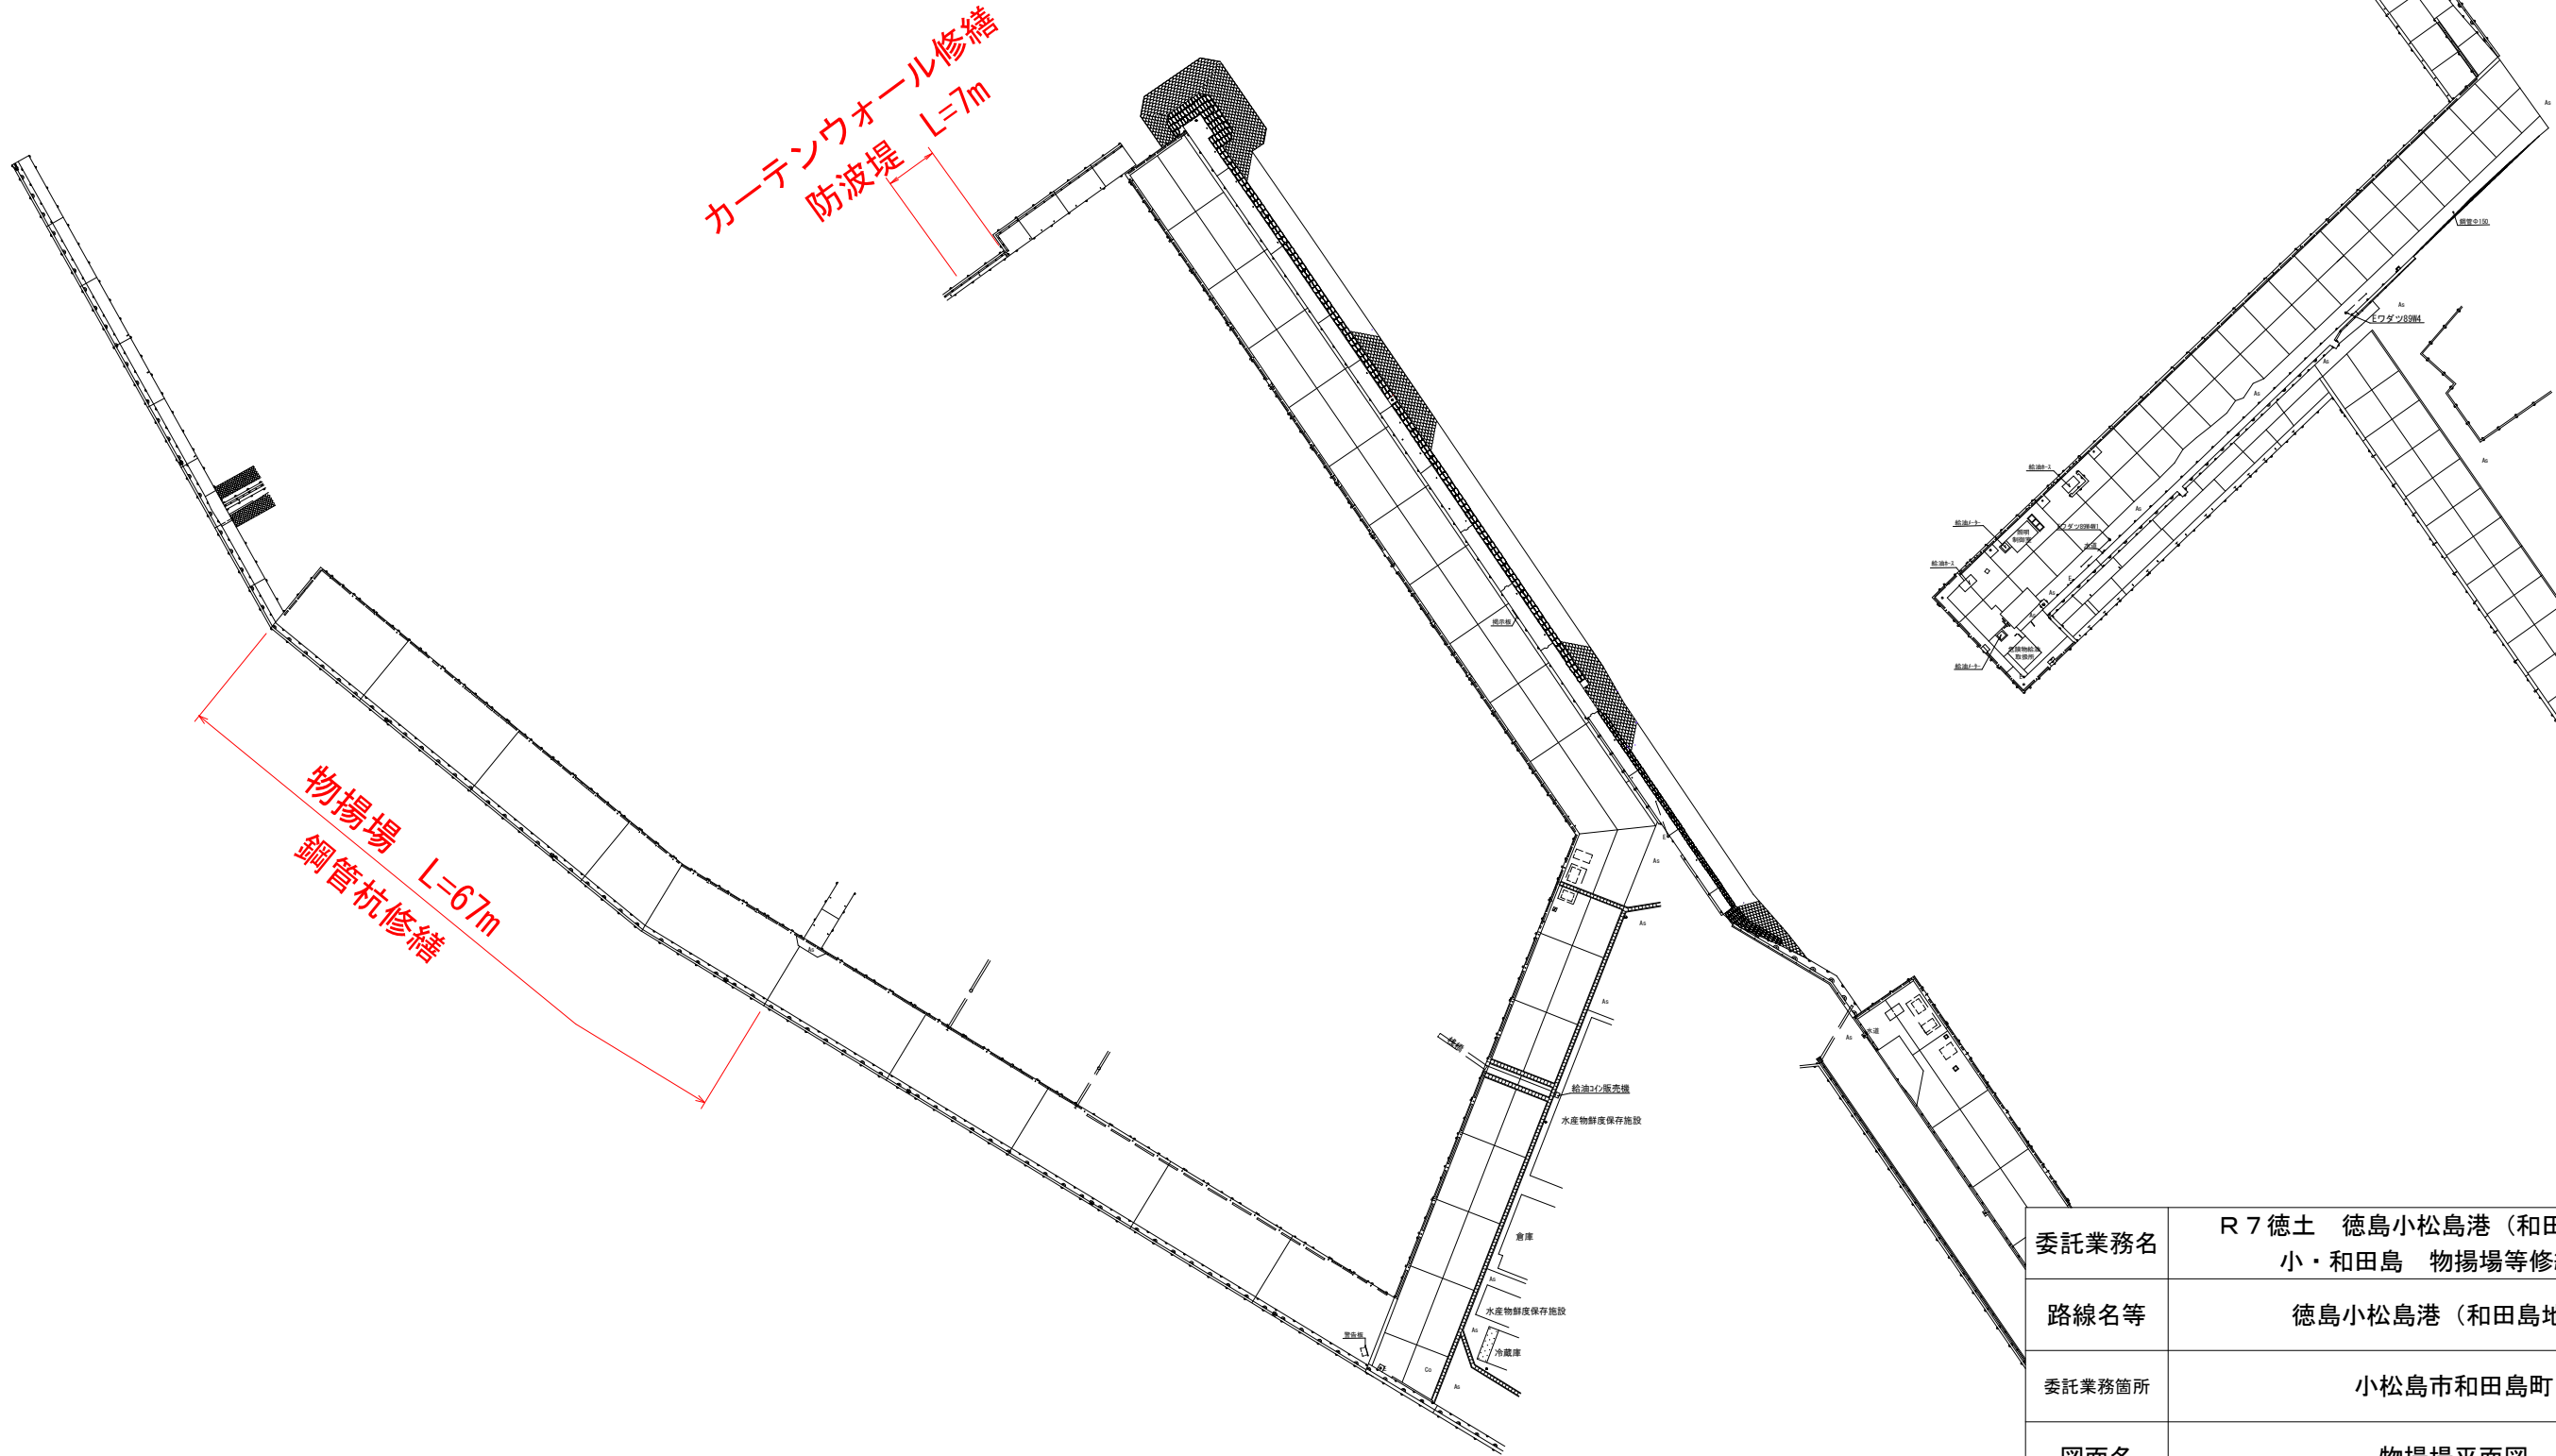

委託業務名	R 7 徳土 徳島小松島港（和田島地区） 小・和田島 物揚場等修繕設計		
路線名等	徳島小松島港（和田島地区）		
委託業務箇所	小松島市和田島町		
図面名	物揚場平面図		
縮尺	図示	図面番号	1 / 1
会社名			
事業者名	徳島県東部県土整備局＜徳島＞		
作成者		版情報	