




工事概要図

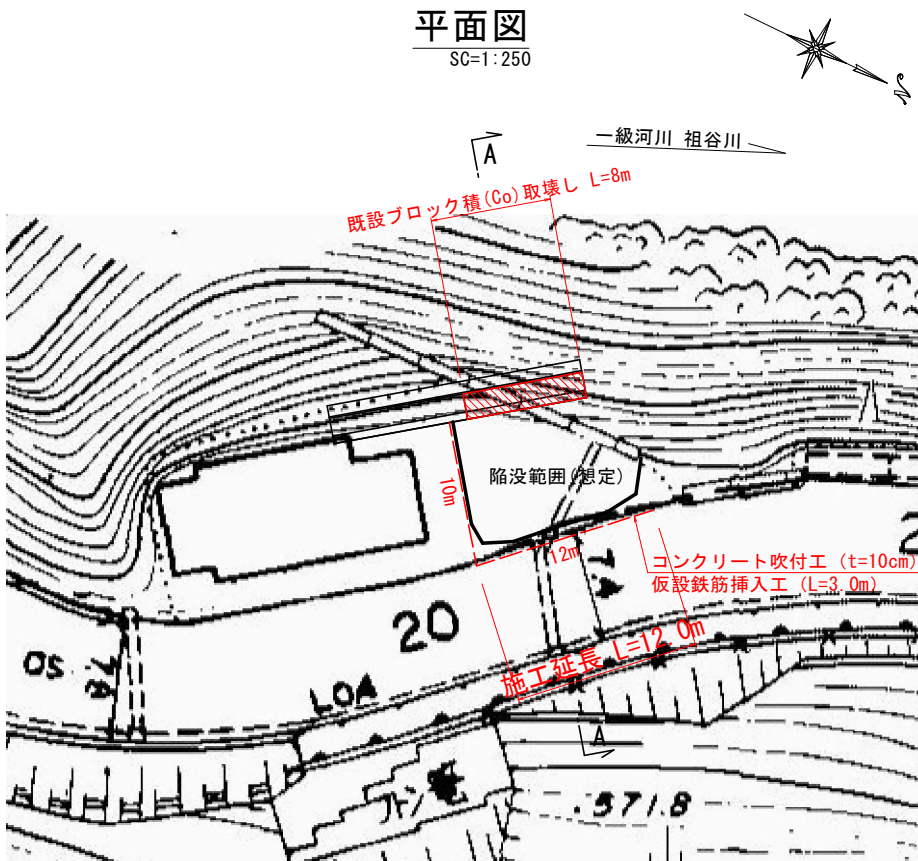

横断面  
SC=1:100

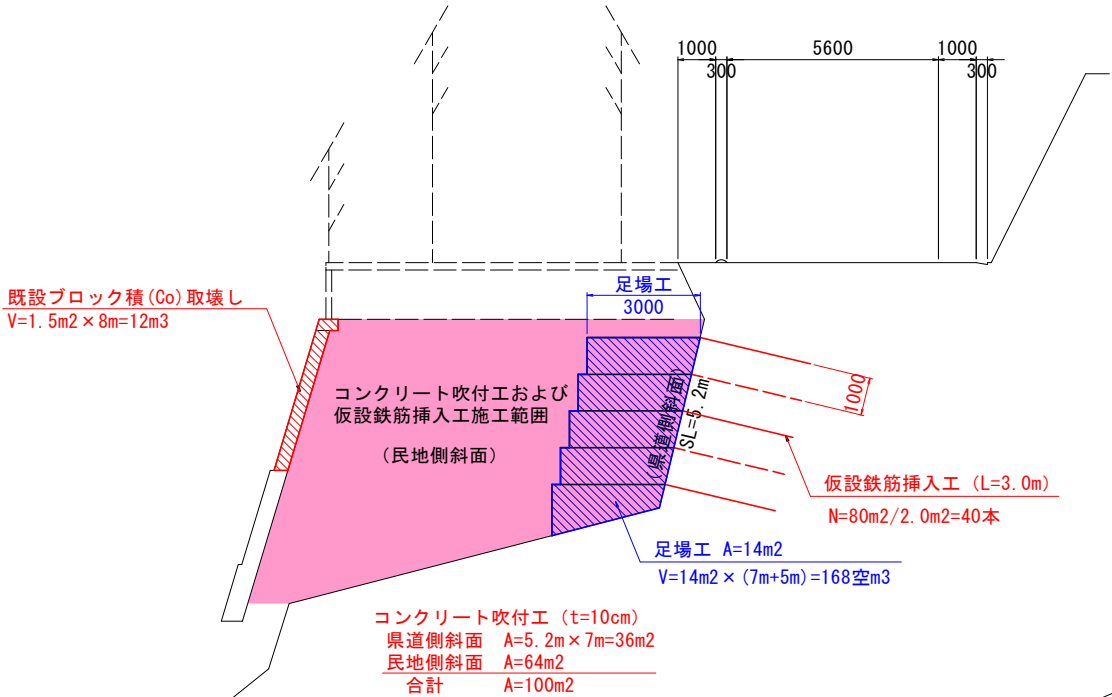

仮設鉄筋挿入工標準配置図  
SC=1:100

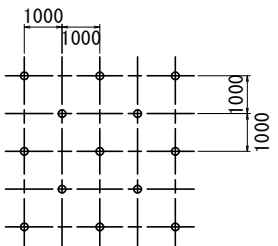

工事数量一覧表

| 項目               | 仕様     | 単位              | 数量  |
|------------------|--------|-----------------|-----|
| 既設ブロック積 (Co) 取壊し |        | m <sup>3</sup>  | 12  |
| コンクリート吹付工        | t=10cm | m <sup>2</sup>  | 100 |
| 仮設鉄筋挿入工          | L=3.0m | 本               | 40  |
| 仮設鉄筋挿入工足場        | 単管足場   | 空m <sup>3</sup> | 168 |


実施設計図面

|      |                          |      |       |
|------|--------------------------|------|-------|
| 工事名  | R7三土 国道439号 三・東祖谷落合 応急工事 |      |       |
| 路線名等 | 一般国道439号                 |      |       |
| 工事箇所 | 三好市東祖谷落合                 |      |       |
| 図面名  | 平面図・断面図・仮設鉄筋挿入工標準配置図     |      |       |
| 縮尺   | 図示                       | 図面番号 | 1 / 2 |
| 会社名  |                          |      |       |
| 事業者名 | 徳島県西部総合県民局 県土整備部(三好)     |      |       |


仮設鉄筋挿入工構造図（参考）

SC=1:2


自穿孔ロックボルト

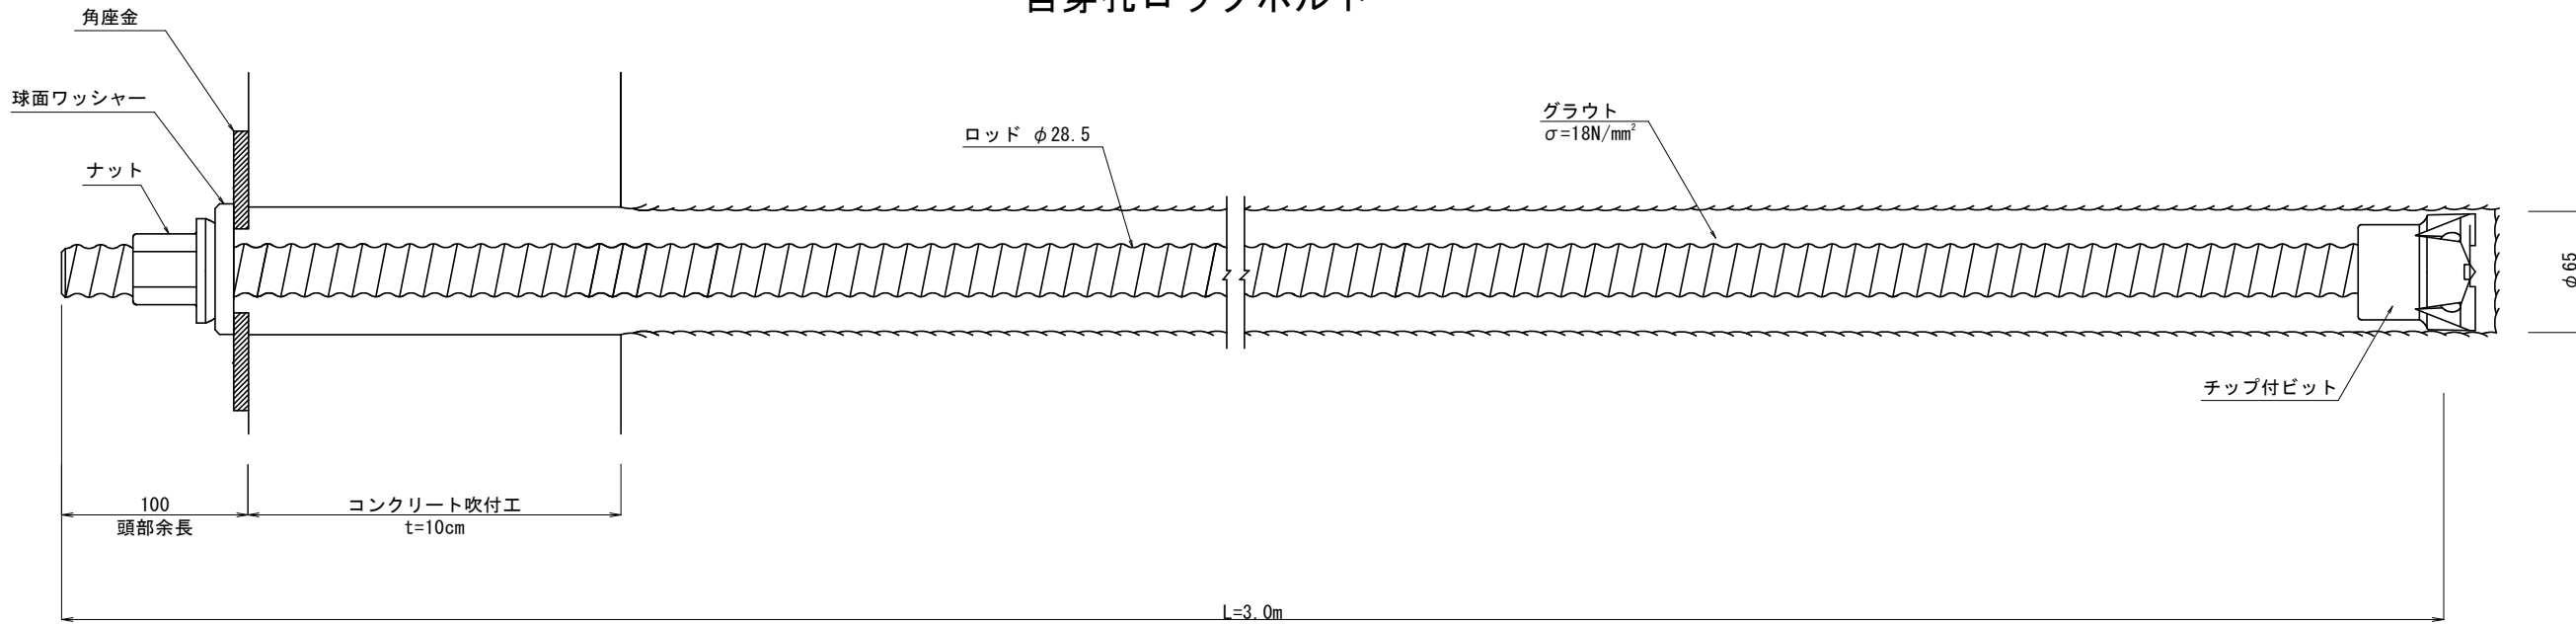


チップ付ビット 28.5

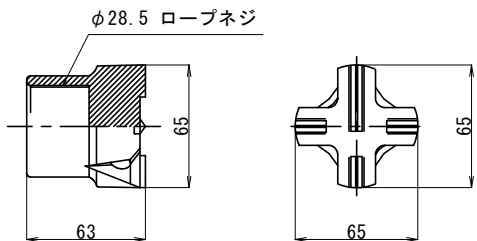


ナット

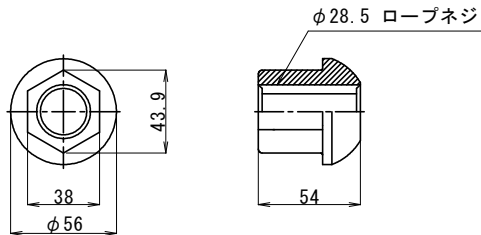

角座金

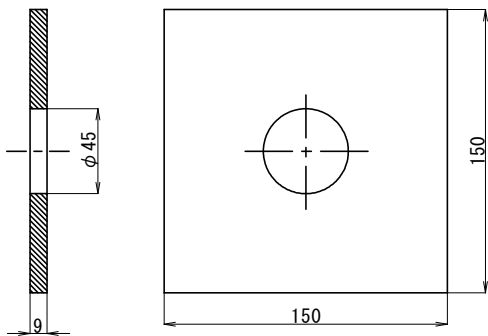

球面ワッシャー

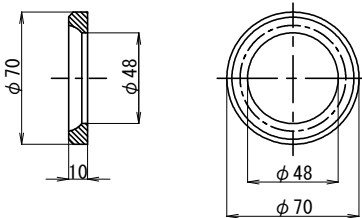

仮設鉄筋挿入工数量表 (1箇所当り)

| 種 別     | 仕 様              | 単 位 | 数 量 |
|---------|------------------|-----|-----|
| ロックボルト  | 28.5             | m   |     |
| ビット     | 28.5             | 個   | 1   |
| ナット     | 28.5             | 個   | 1   |
| 角座金     | 150×150×9 (28.5) | 枚   | 1   |
| 球面ワッシャー | 28.5×10          | 個   | 1   |

実施設計図面

|       |                      |      |       |
|-------|----------------------|------|-------|
| 工事名   | R7三土 国道439号 三・東祖谷落合  |      |       |
| 路線名等  | 一般国道439号             |      |       |
| 工事箇所  | 三好市東祖谷落合             |      |       |
| 図面名   | 仮設鉄筋挿入工構造図（参考）       |      |       |
| 縮 尺   | 図 示                  | 図面番号 | 2 / 2 |
| 会 社 名 |                      |      |       |
| 事業者名  | 徳島県西部総合県民局 県土整備部(三好) |      |       |