



概要図

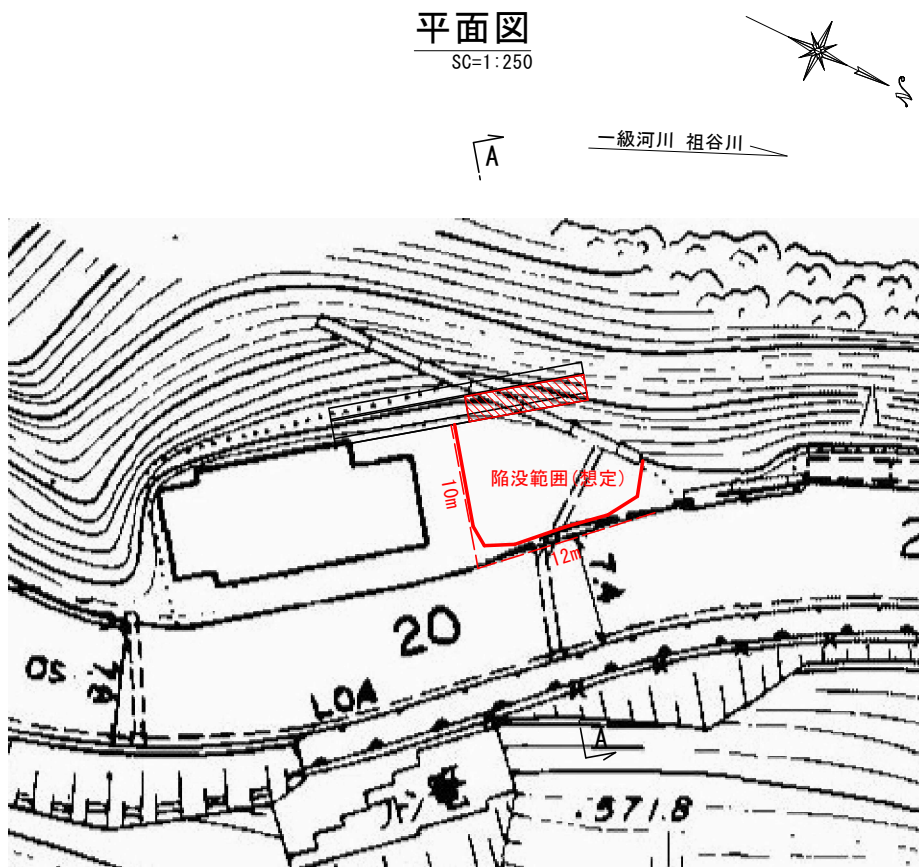

業務内容	単位	数量
道路詳細設計 (B)	km	0.1
アンカー付山留式擁壁詳細設計	箇所	1.0

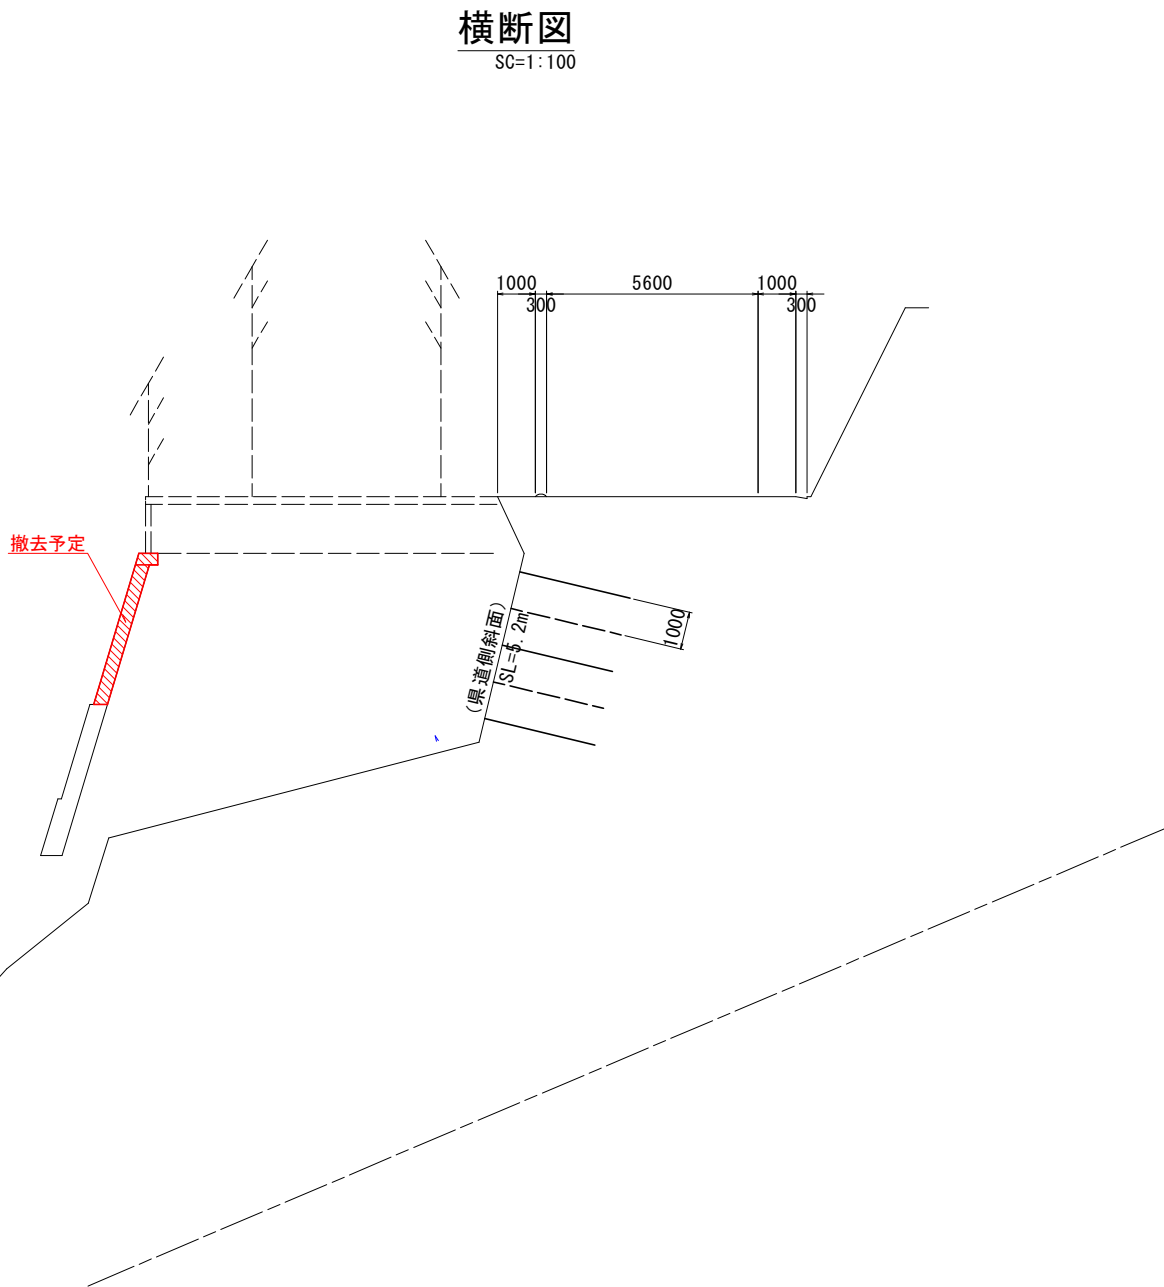

実施設計図面

業務名	R7三土 国道439号 三・東祖谷落合 道路詳細設計業務		
路線名等	一般国道439号		
業務箇所	三好市東祖谷落合		
図面名	平面図・断面図		
縮尺	図示	図面番号	1 / 1
会社名			
事業者名	徳島県西部総合県民局 県土整備部(三好)		