


平面図
S=1/200

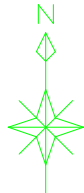

曲線要素一覧表

IP	IP方位角	IA	R	TL	SL	CL	IP間距離	X座標	Y座標
BP	86-22-59						13.172	115509.972	88568.569
IP.1	82-24-48	3-58-11	380.000	13.169	0.228	26.327	40.212	115510.800	88581.715
EP								115516.112	88621.575


座標一覧表

点名	X座標	Y座標
BP	115509.972	88568.569
BC.1	115509.972	88568.572
NO.0	115510.737	88578.576
SP.1	115511.030	88581.693
NO.0+4.109	115511.126	88592.666
NO.0+15.000	115512.373	88593.485
EC.1	115512.542	88594.769
NO.1	115513.031	88598.443
NO.1+10.000	115514.352	88608.355
NO.1+13.676	115514.836	88611.993
NO.2	115515.672	88618.267
EP	115516.112	88621.575

徳島県道21号神山鮎喰線
至 徳島県名西郡神山町

座標一覧表

点名	X座標	Y座標	標高	備考
T-1	115519.002	88614.653	28.542	VRS観測
T-2	115514.054	88573.700	29.184	直接水準にて

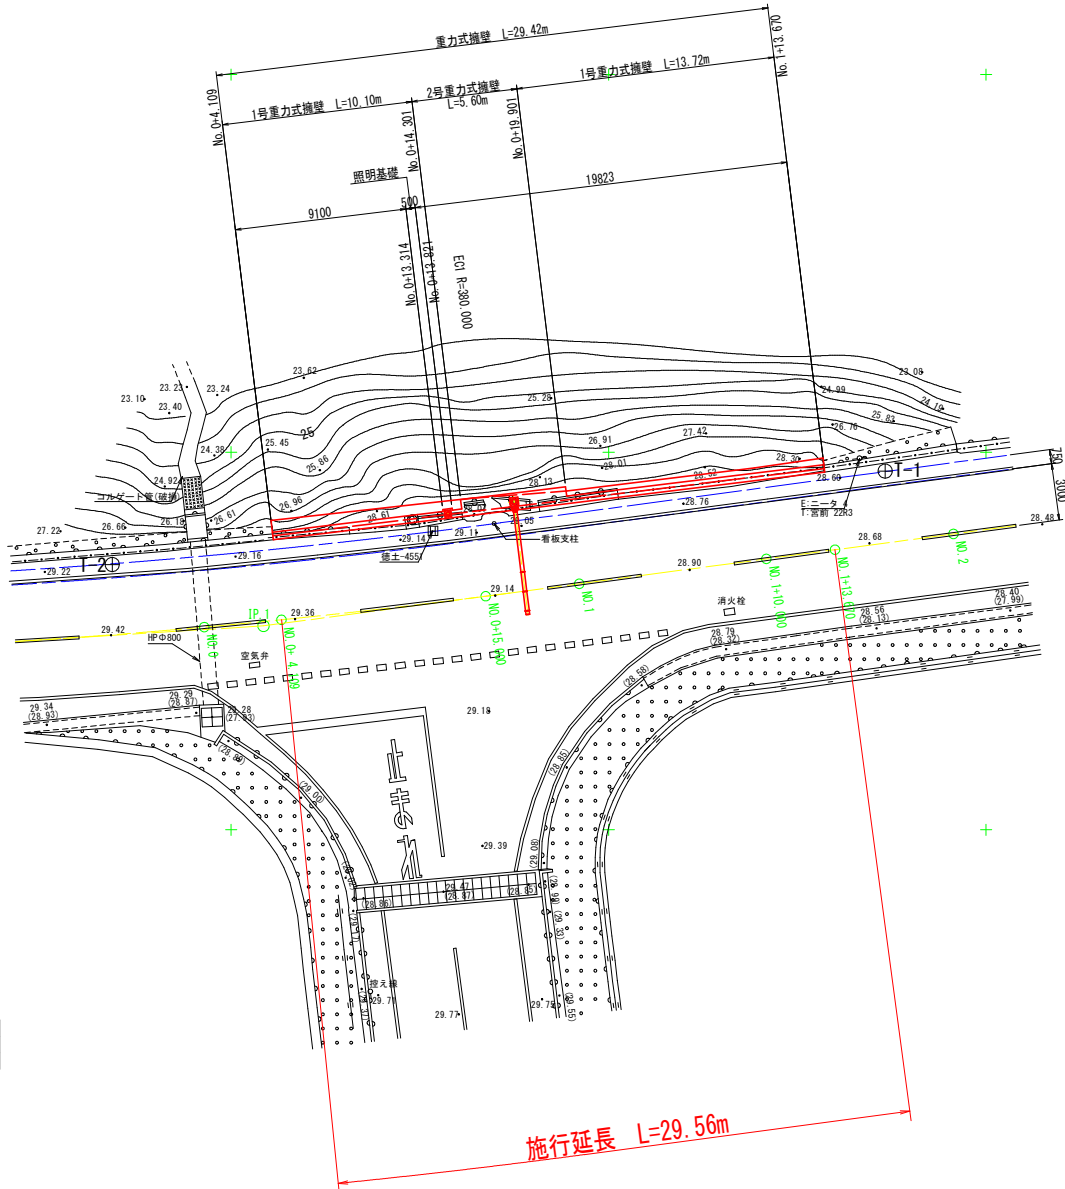

徳島県道21号神山鮎喰線
至 徳島県徳島市


実施設計図面

工事名	R7徳土 神山鮎喰線 徳・入田 路側整備工事		
路線名等	神山鮎喰線		
工事箇所	徳島市入田町安都真		
図面名	平面図	+	
縮尺	1/200	図面番号	1 / 13
会社名			
事業者名	徳島県東部県土整備局〈徳島〉		

標準断面図

S=1/100

NO. 0+15.000付近

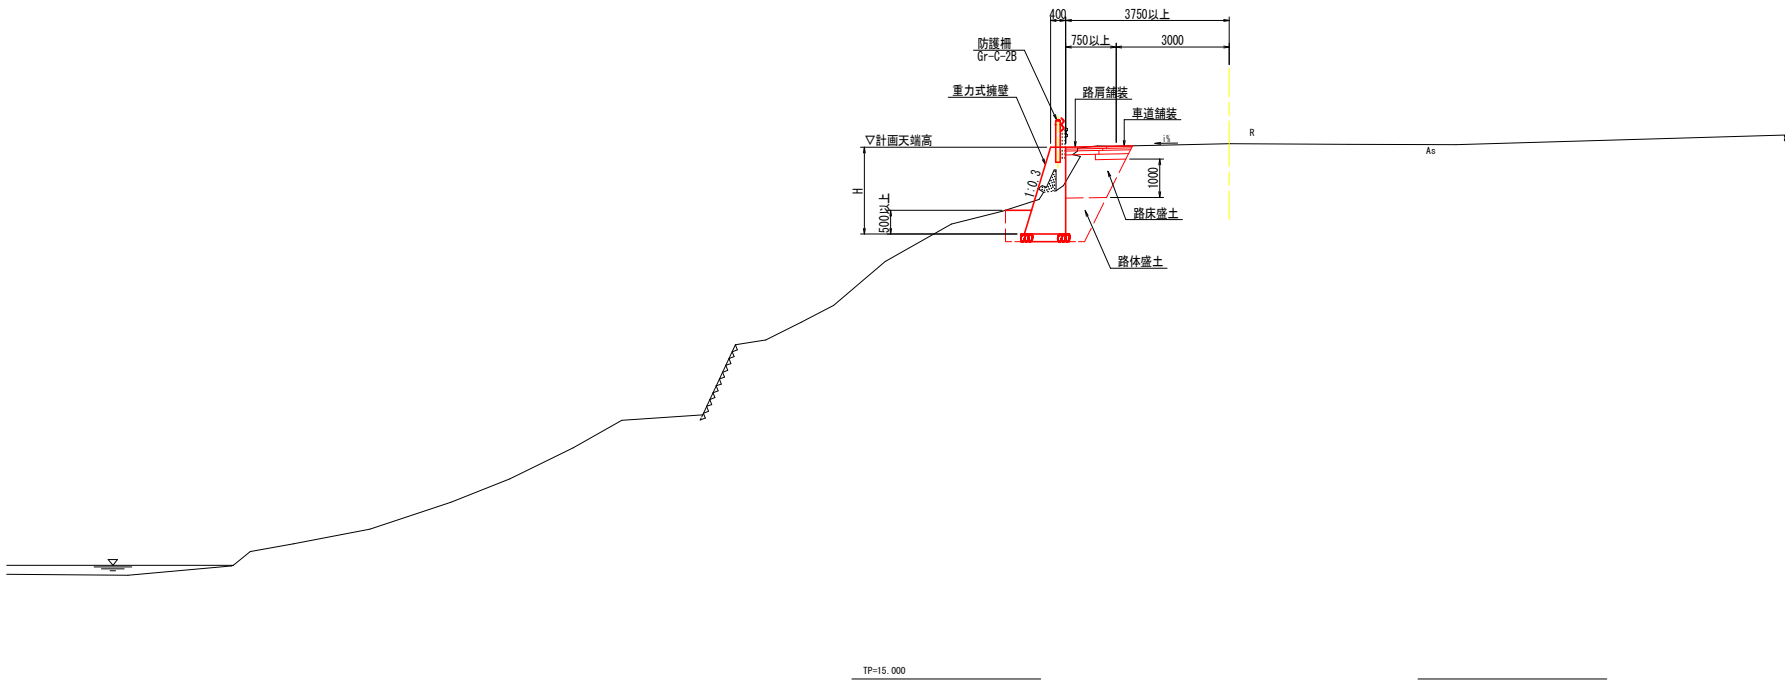


舗装構成図

S=1:10


(車道舗装)

交通量区分：N5
設計CBR：12

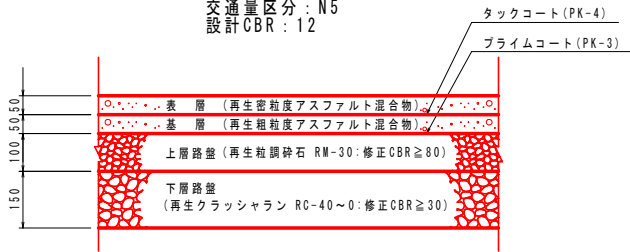

(路肩舗装)


交通量区分：N5

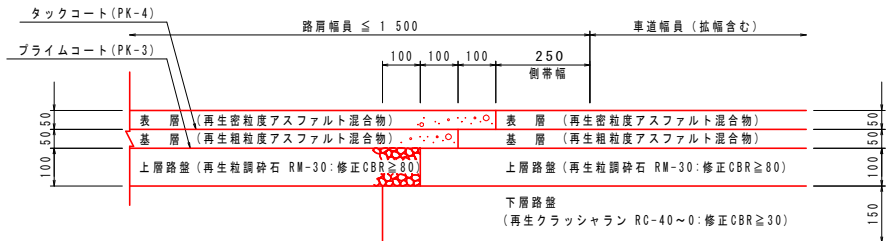

実施設計図面

工事名	R7徳土 神山峠線 徳・入田 路側整備工事		
路線名等	神山峠線		
工事箇所	徳島市入田町安都真		
図面名	標準断面図		
縮尺	1/100	図面番号	2 / 13
会社名			
事業者名	徳島県東部県土整備局〈徳島〉		


横断図 (1/4) S=1/100

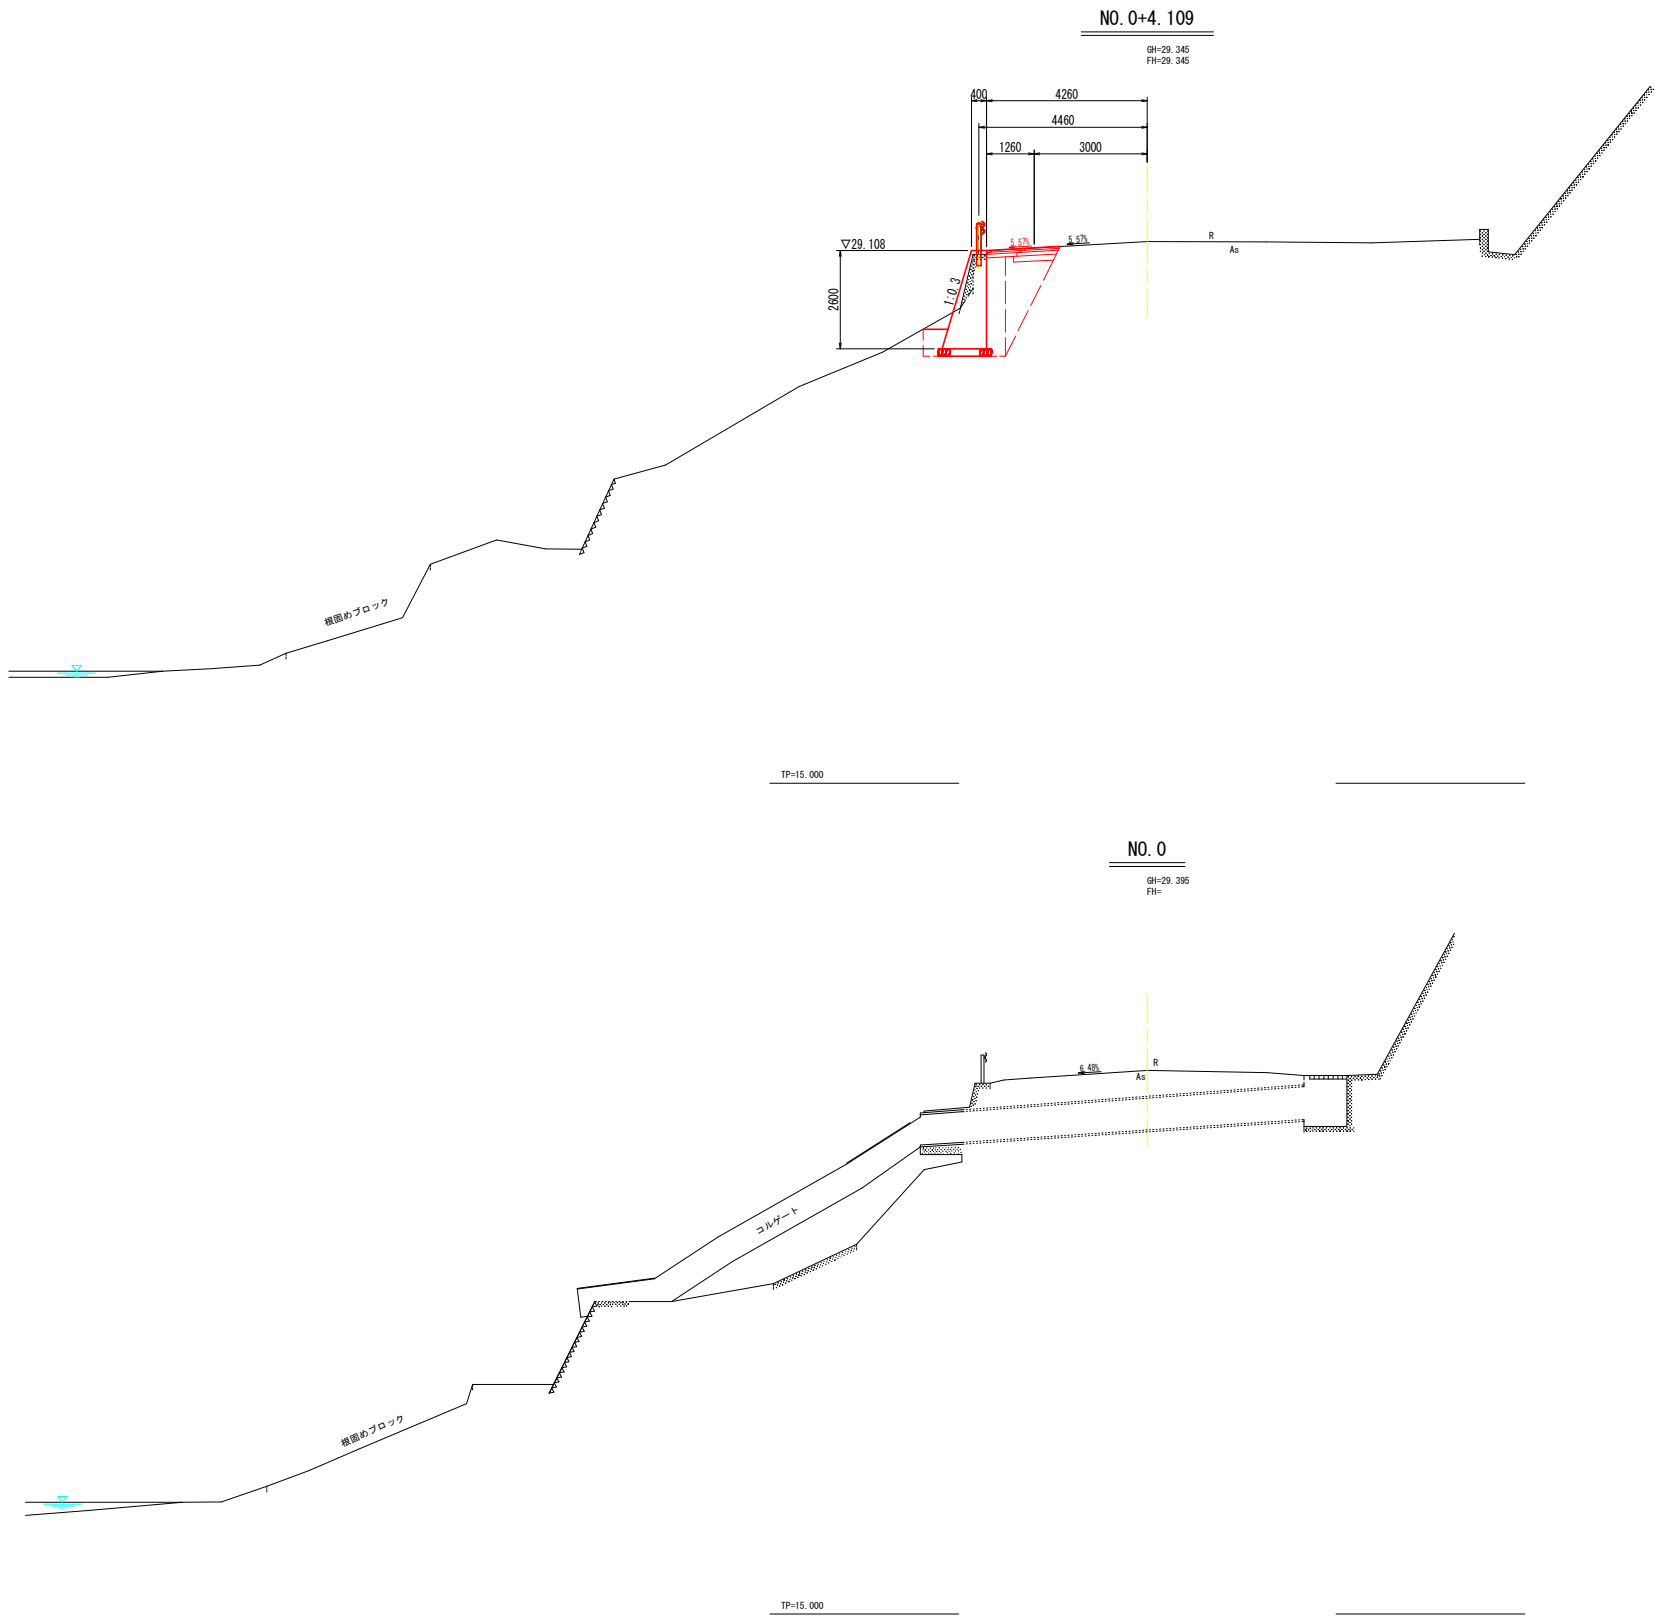

実施設計図面

工 事 名	R7徳土 神山峠線 徳・入田 路側整備工事		
路 線 名 等	神山峠線		
工 事 箇 所	徳島市入田町安都真		
図 面 名	横断図 (1/4)		
縮 尺	1/100	図面番号	3 / 13
会 社 名			
事 業 者 名	徳島県東部県土整備局〈徳島〉		


横断図 (2/4) S=1/100

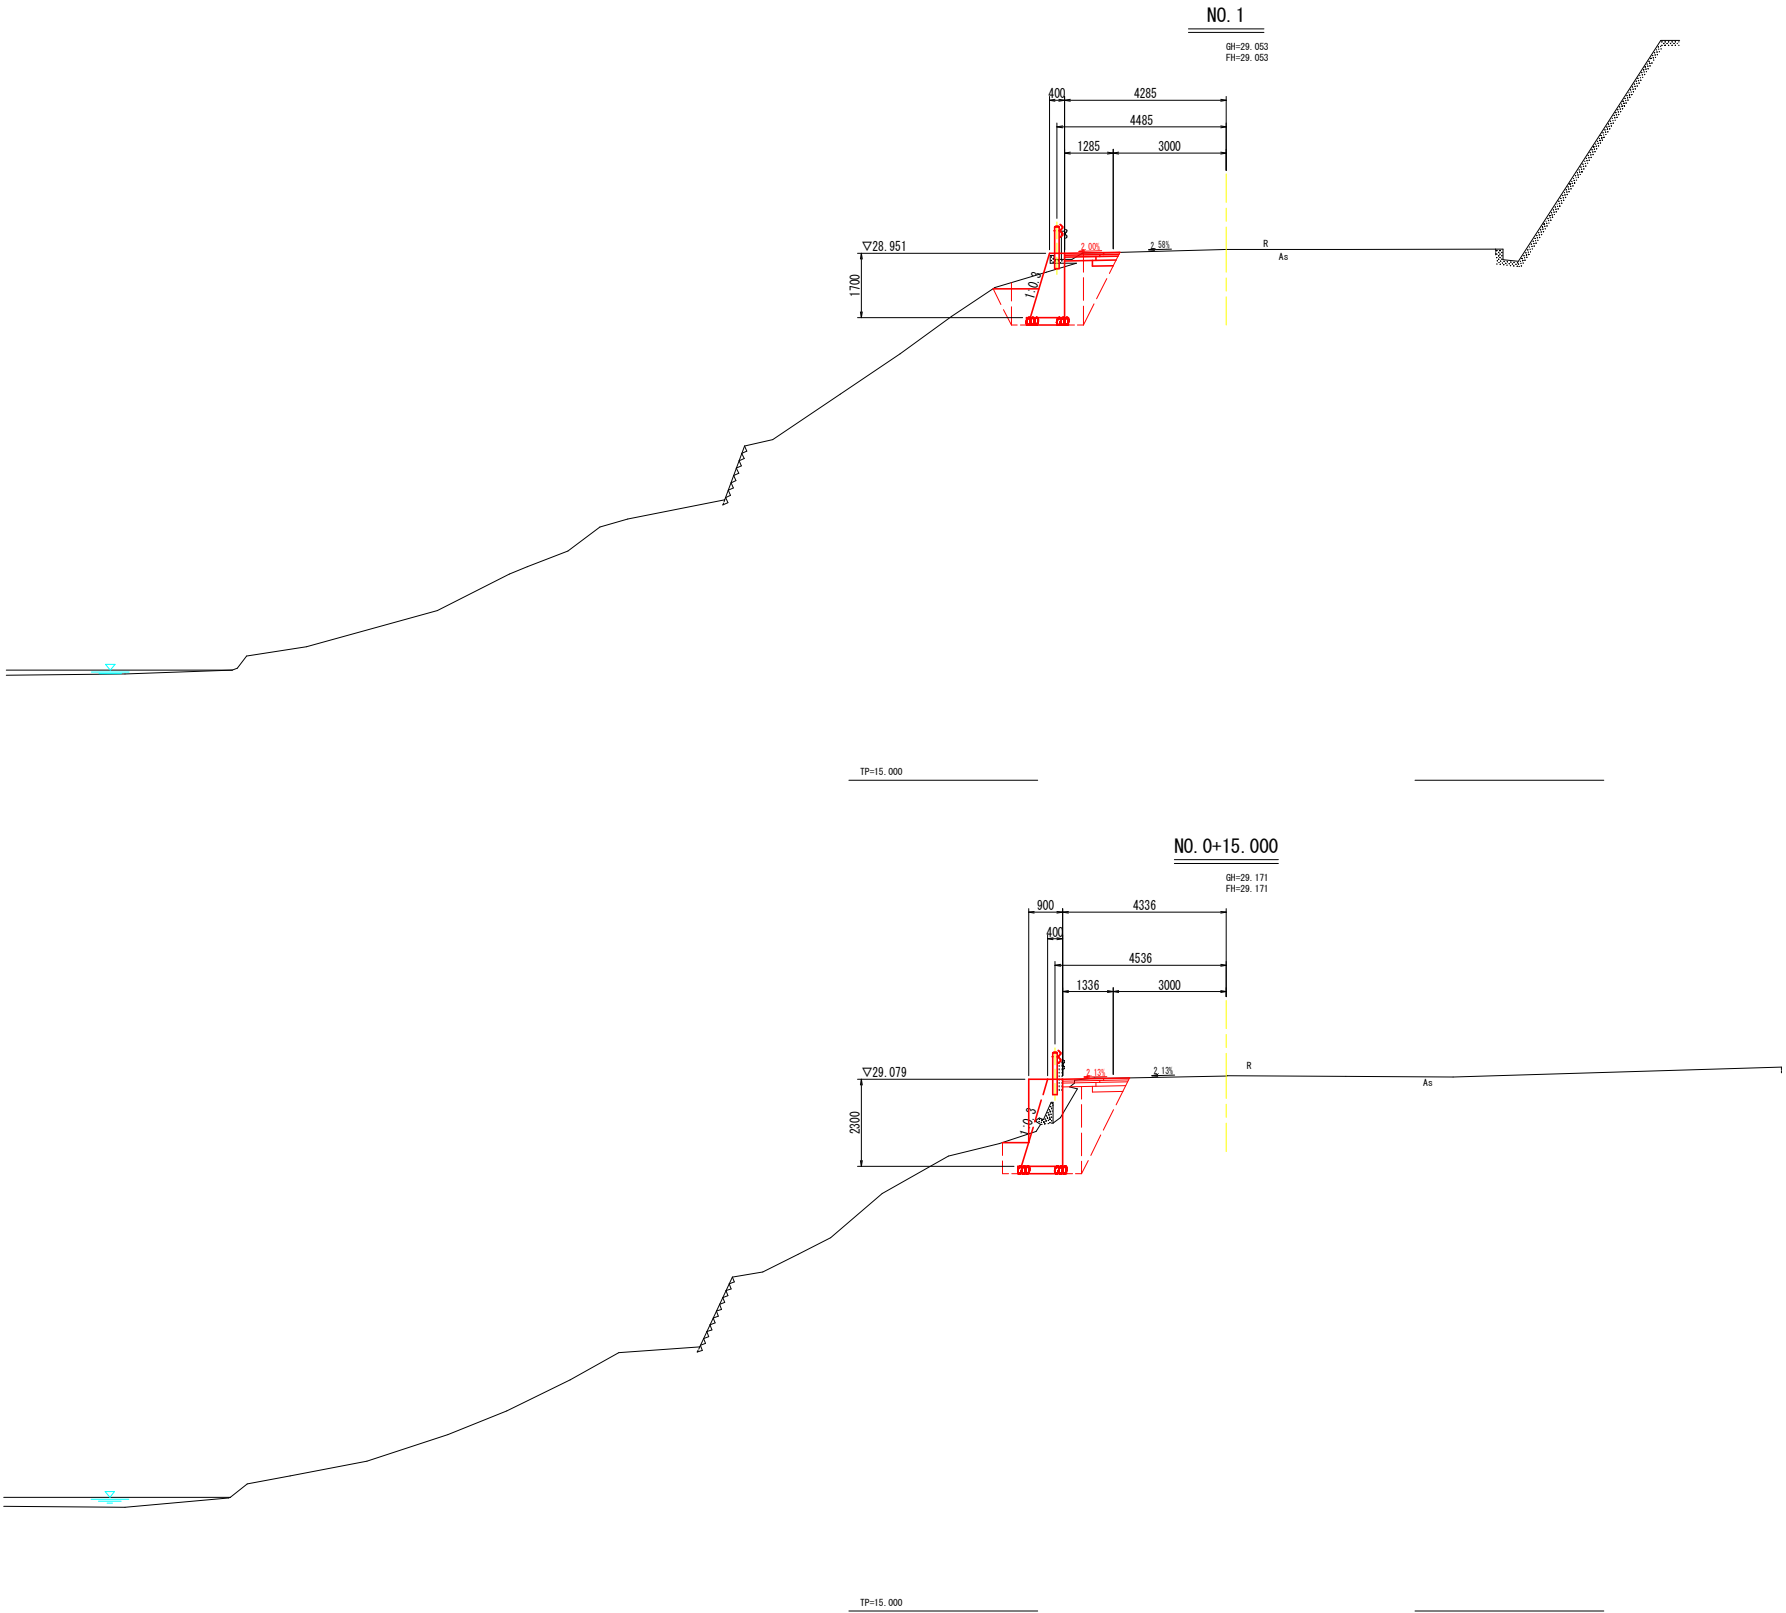

実施設計図面

工 事 名	R7徳土 神山峠喰線 徳・入田 路側整備工事		
路 線 名 等	神山峠喰線		
工 事 箇 所	徳島市入田町安都真		
図 面 名	横断図 (2/4)		
縮 尺	1/100	図面番号	4 / 13
会 社 名			
事 業 者 名	徳島県東部県土整備局〈徳島〉		


横断図 (3/4) S=1/100

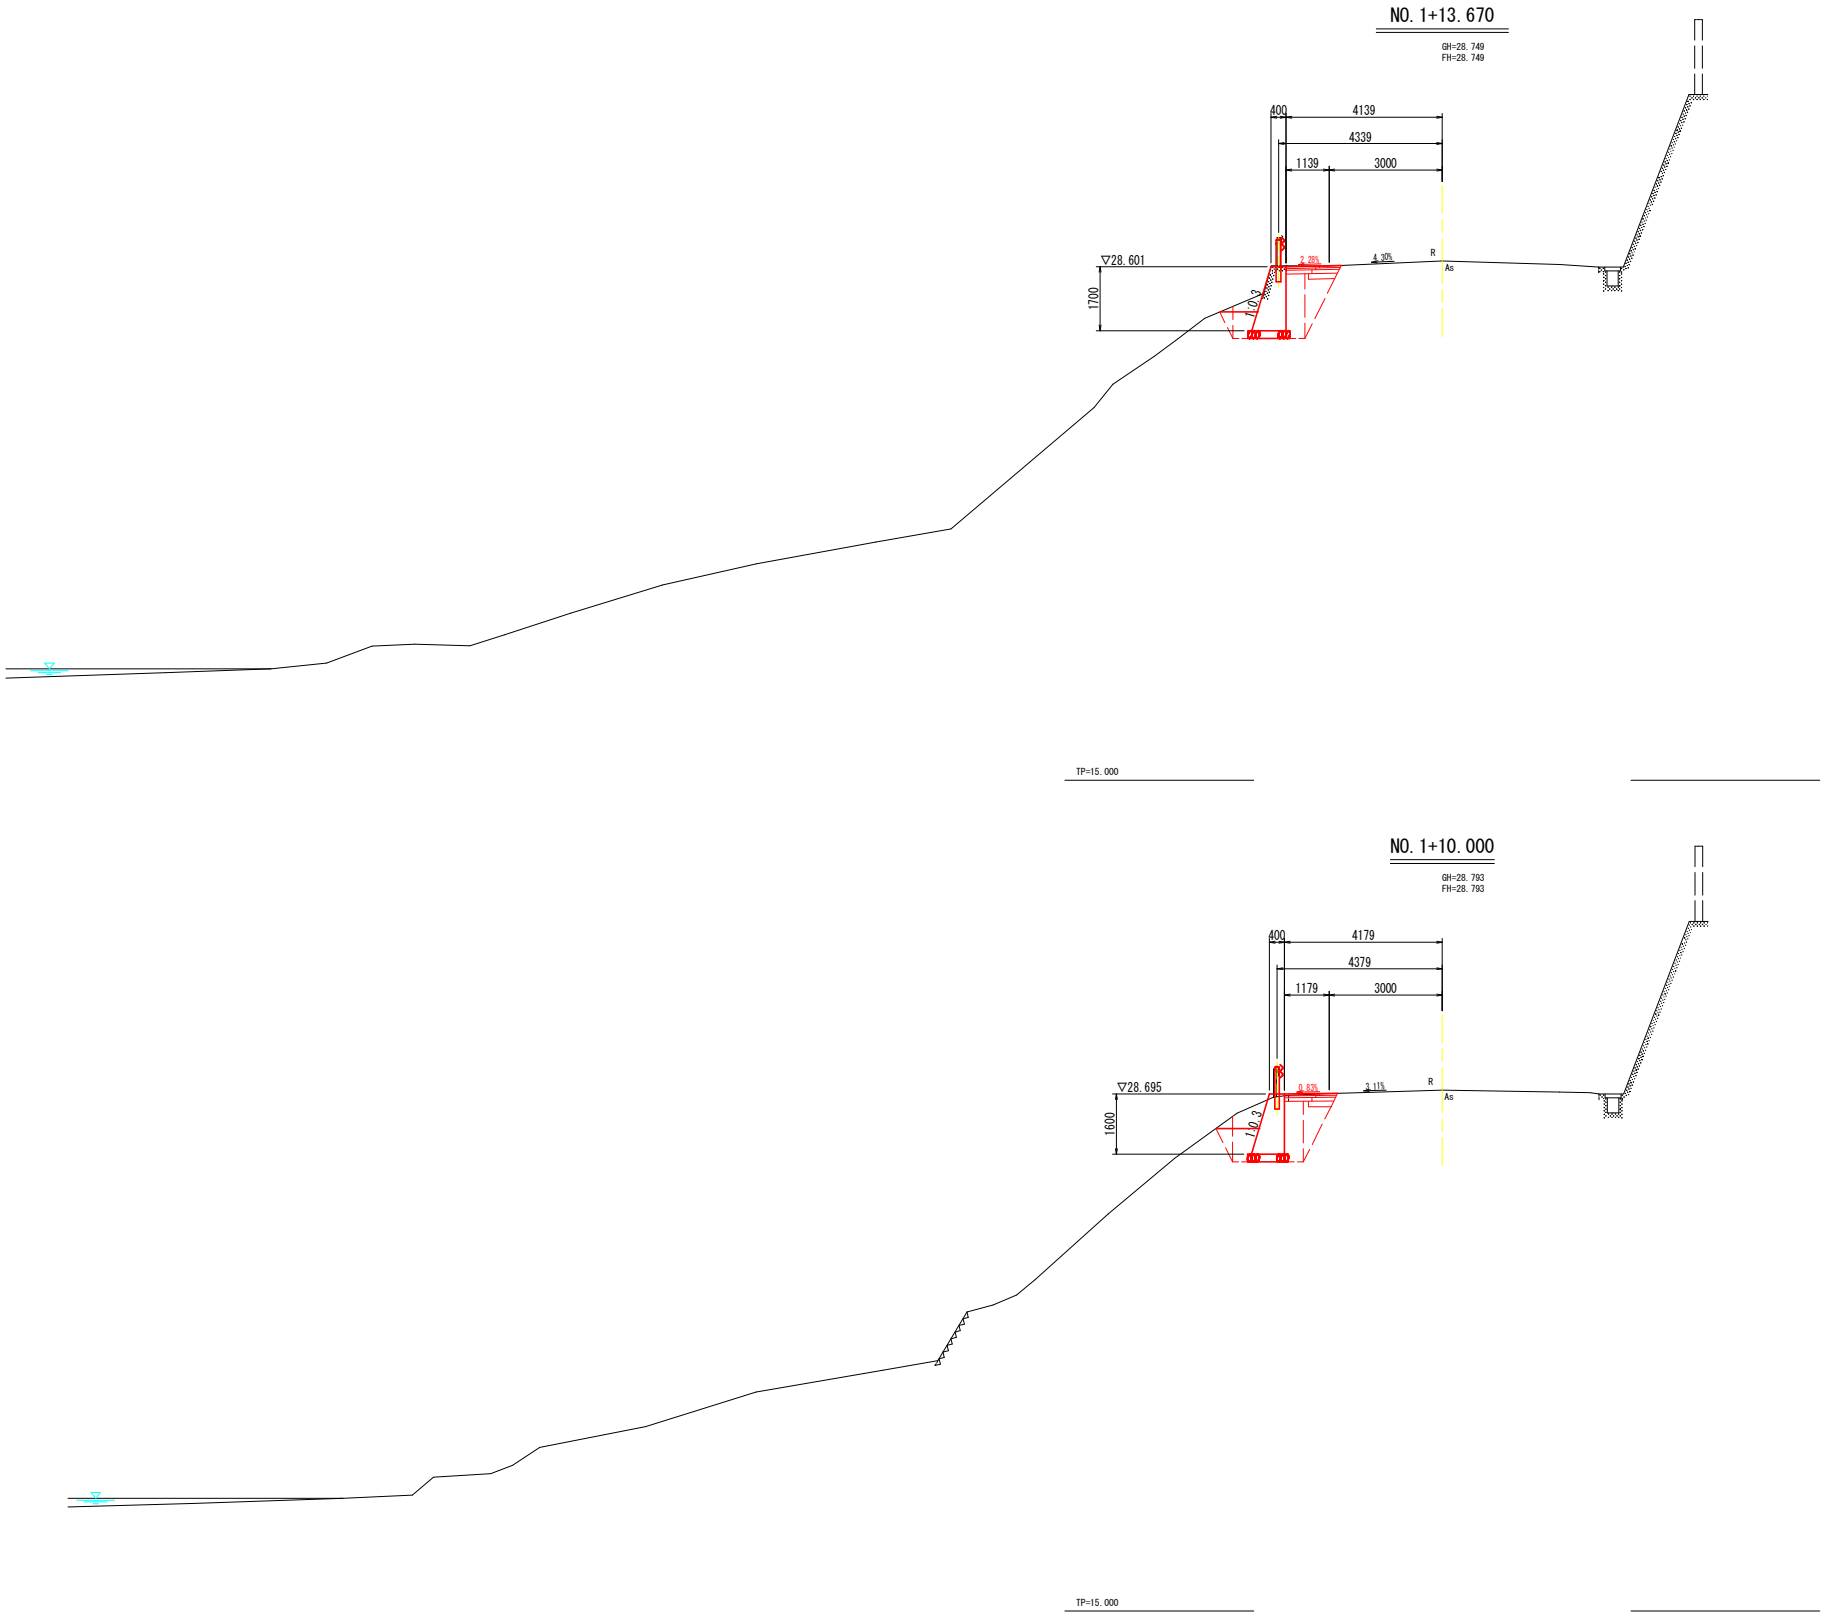

実施設計図面

工 事 名	R7徳土 神山點喰線 徳・入田 路側整備工事		
路 線 名 等	神山點喰線		
工 事 箇 所	徳島市入田町安都真		
図 面 名	横断図 (3/4)		
縮 尺	1/100	図面番号	5 / 13
会 社 名			
事 業 者 名	徳島県東部県土整備局〈徳島〉		

横断図 (4/4) S=1/100

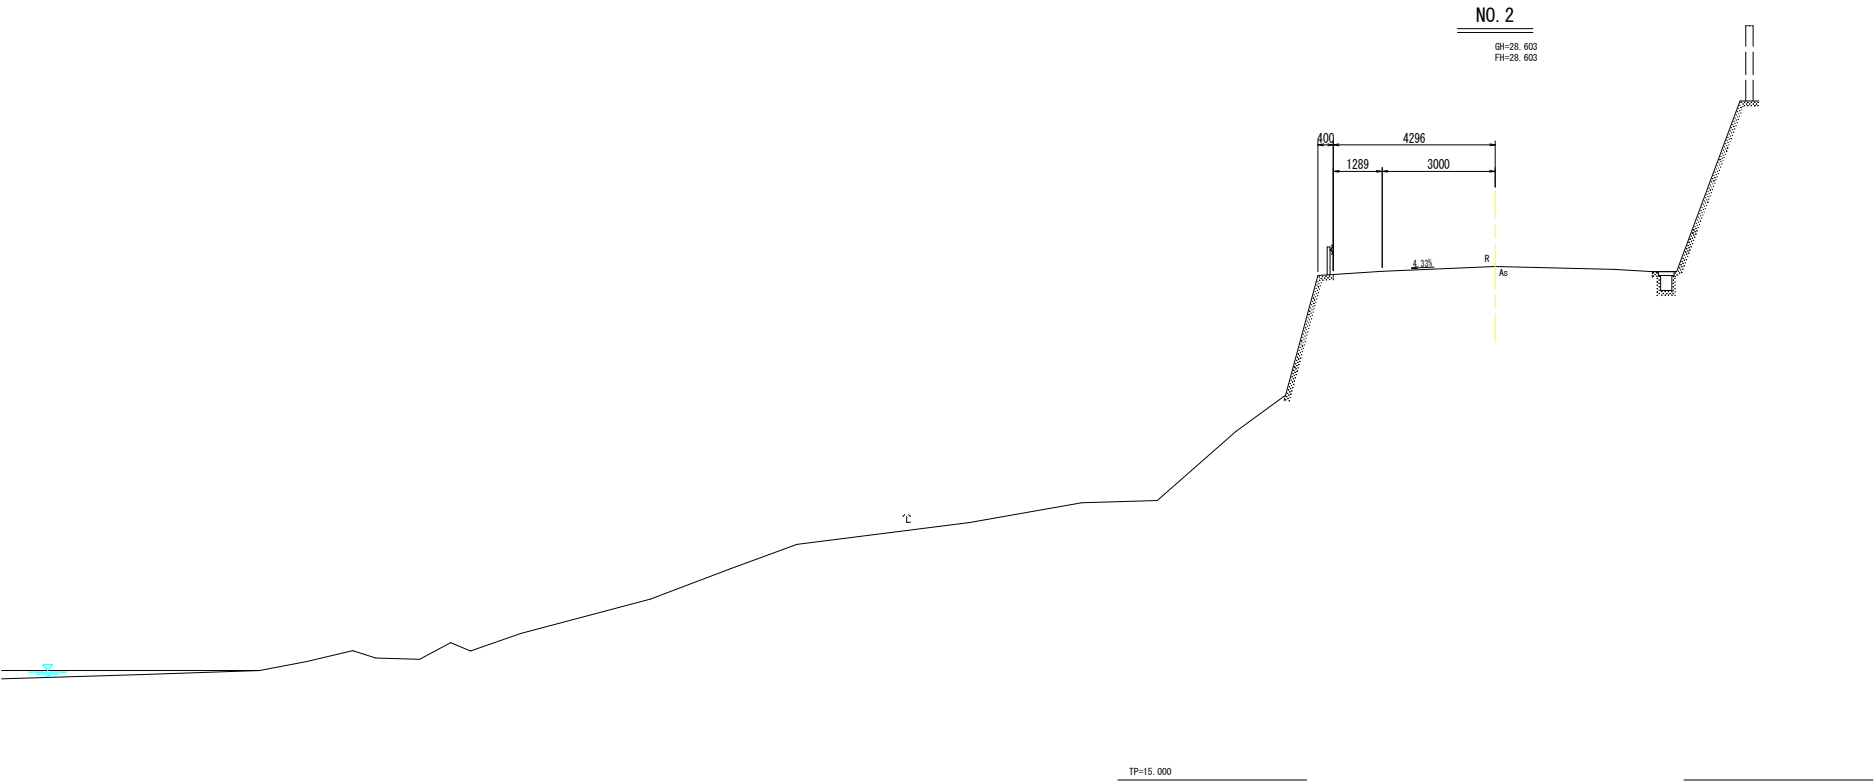


実施設計図面

工 事 名	R7徳土 神山峠喰線 徳・入田 路側整備工事		
路 線 名 等	神山峠喰線		
工 事 箇 所	徳島市入田町安都真		
図 面 名	横断図 (4/4)		
縮 尺	1/100	図面番号	6 / 13
会 社 名			
事 業 者 名	徳島県東部県土整備局〈徳島〉		

擁壁展開図

擁壁展開図


SH=1/50
SV=1/50

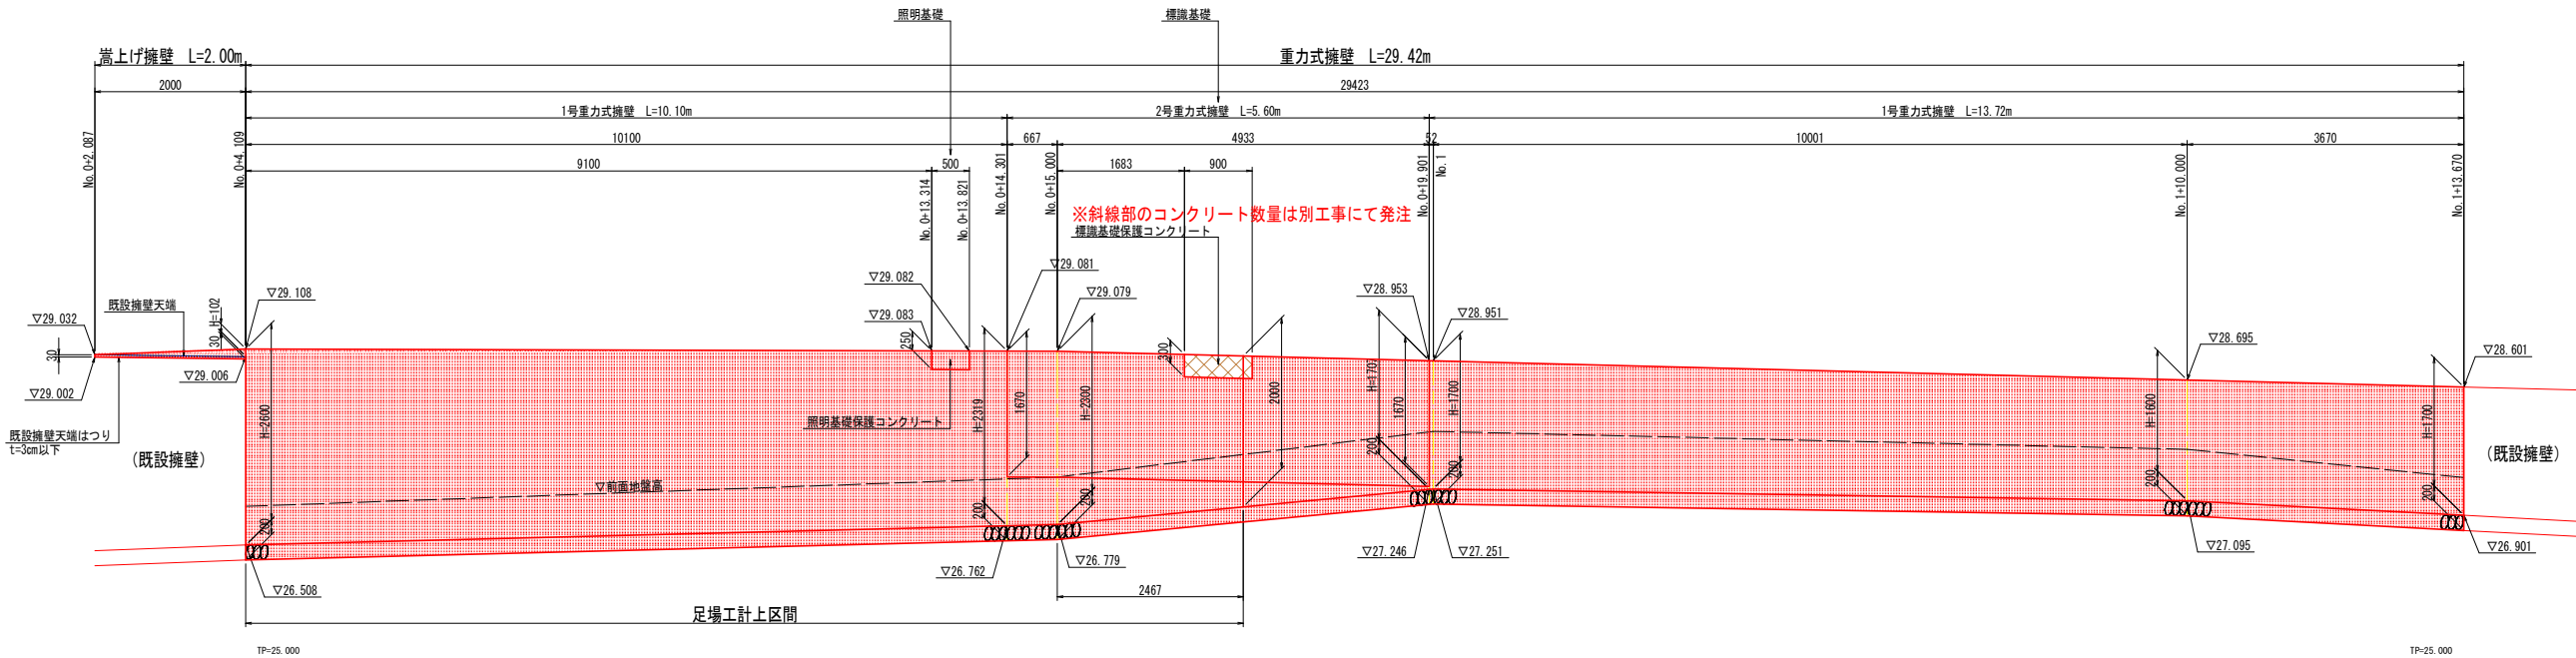

擁壁構造図


S=1/50

1号重力式擁壁

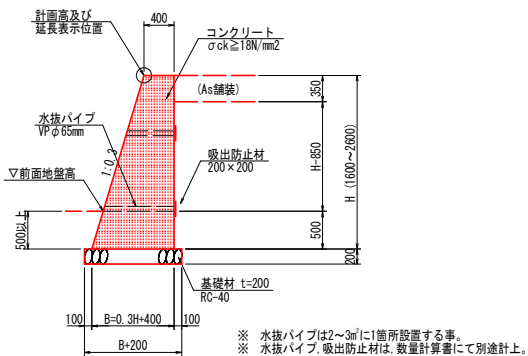


1号重力式擁壁		1.0m当り					
名 称	規 格	単 位	数 量				
H		mm	1600	1700	1707	2319	2600
コンクリート	$\sigma_{ck} \geq 18N/mm^2$	m ²	1.024	1.114	1.120	1.734	2.054
型 枠	無筋構造物	m ²	3.27	3.47	3.50	4.74	5.31
足 場 工	単管傾斜足場	掛m ²	-	-	-	2.42	2.71
水 抜 対 象 高	H-(0.35+0.5)	m	0.75	0.85	0.86	1.47	1.75
基 礎 材	RC-40 t=200mm	m ²	1.08	1.11	1.11	1.30	1.38
基 面 整 正	土砂	m ²	1.1	1.1	1.1	1.3	1.4
目 地 材	t=10mm	m ²	0.10	0.11	0.11	0.17	0.21

2号重力式擁壁

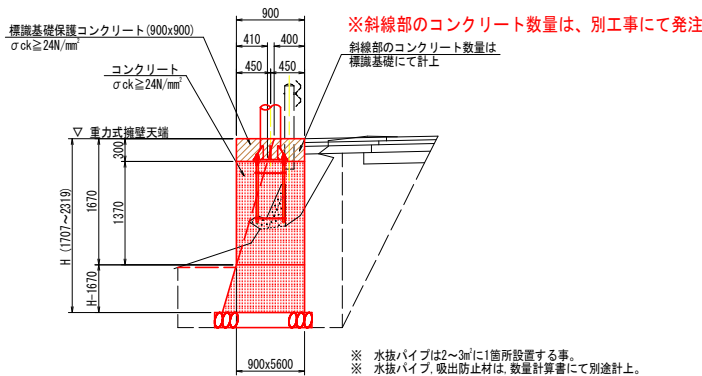


2号重力式擁壁		1.0m当り			
名 称	規 格	単 位	数 量		
H		mm	1707	2300	2319
コンクリート	$\sigma_{ck} \geq 24N/mm^2$	m ²	1.537	2.130	2.150
型 枠	鉄筋構造物	m ²	3.42	4.63	4.67
足 場 工	手摺先行型枠組足場	掛m ²	-	2.30	2.32
水 抜 対 象 高	H-(0.35+0.5)	m	0.86	1.45	1.47
基 礎 材	RC-40 t=200mm	m ²	1.11	1.29	1.30
基 面 整 正	土砂	m ²	1.1	1.3	1.3
目 地 材	t=10mm	m ²	0.35	0.43	0.44

照明灯基礎部

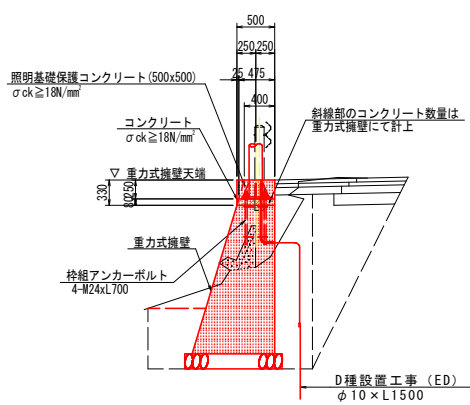

照明柱基礎工		1.0m当り		
名 称	規 格	単 位	数 量	
コンクリート	$\sigma_{ck} \geq 18N/mm^2$	m ³	0.001	
保護コンクリート	$\sigma_{ck} \geq 18N/mm^2$	m ³	0.063	
型 枠	無筋構造物	m ²	0.42	
接 地 棒	$\phi 10 \times 1500$	本	1.0	
電 線	IV5.5	m	3.00	
電 線 管	VE16	m	1.00	
アンカーボルトセット	4-M24xL700	組	1.0	

嵩上げ擁壁

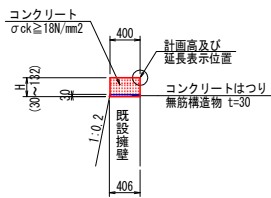

嵩 上 げ 擁 壁		1.0m当り		
名 称	規 格	単 位	数 量	
H		mm	30	132
コンクリート	$\sigma_{ck} \geq 18N/mm^2$	m ²	0.012	0.053
型 枠	小型構造物	m ²	0.06	0.26
コンクリートはつり	無筋構造物 t=30	m ²	0.41	0.41


実施設計図面

工 事 名	R7徳土 神山貼喰線 徳・入田 路側整備工事		
路 線 名 等	神山貼喰線		
工 事 箇 所	徳島市入田町安都真		
図 面 名	擁壁展開図		
縮 尺	1/50	図面番号	7 / 13
会 社 名			
事 業 者 名	徳島県東部県土整備局〈徳島〉		

構造図（1/4）


S=1/20

路側防護柵

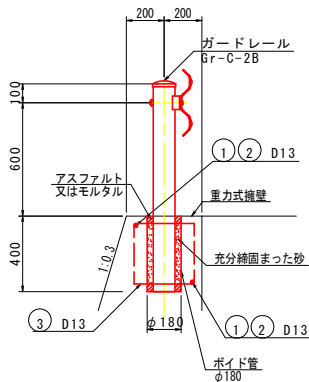

基礎補強工

加工図

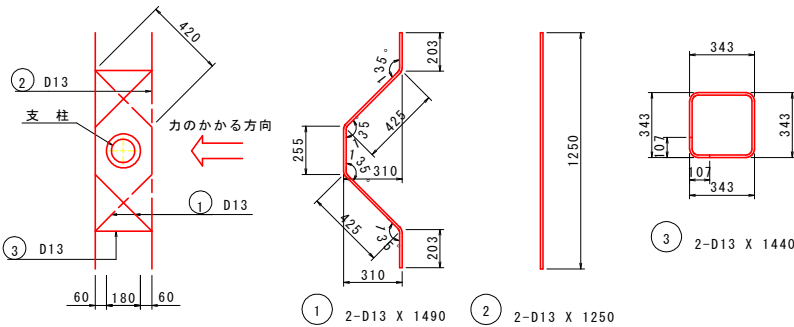

鉄筋質量表

支柱1箇所当り


種別	径	長さ	本数	単位質量	一本当り質量	質量	摘要
1	D13	1490	2	0.995	1.48	3	〉
2	D13	1250	2	0.995	1.24	2	
3	D13	1440	2	0.995	1.43	3	□
合計 D13				SD345		8	kg

実施設計図面


工事名	R7徳土 神山貼喰線 徳・入田 路側整備工事		
路線名等	神山貼喰線		
工事箇所	徳島市入田町安都真		
図面名	構造図（1/4）		
縮尺	1/20	図面番号	8 / 13
会社名			
事業者名	徳島県東部県土整備局〈徳島〉		

標識基礎工
ベースプレート式

平面図

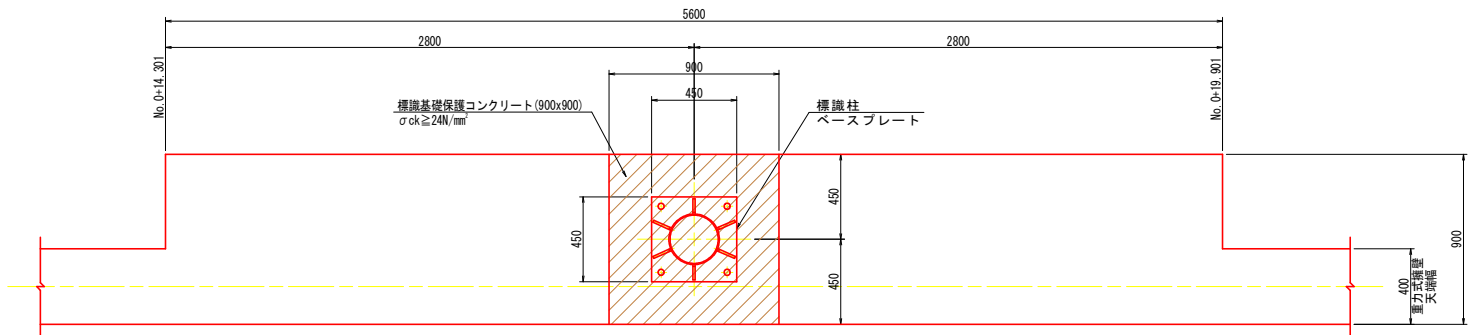


断面図

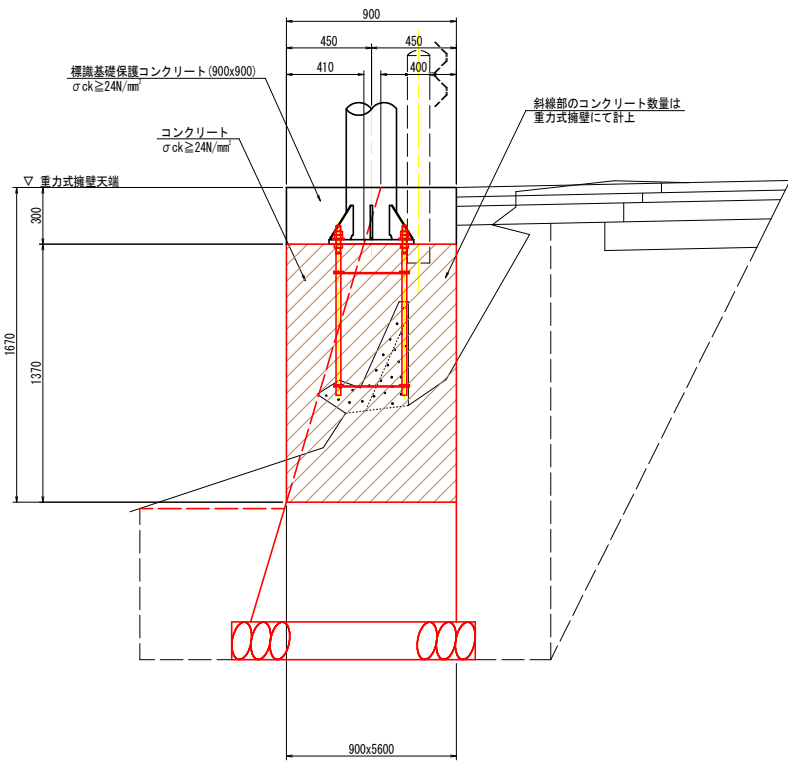

標識基礎工		1.0 基当り	
名 称	規 格	単 位	数 量
保護コンクリート	$\sigma_{ck} \geq 24 \text{ N/mm}^2$	m^3	0.243
型 枠	鉄筋構造物	m^2	0.54
アンカーボルトセット	4-M24xL900	組	1.0
鉄 筋	SD345, D16	kg	152
鉄 筋	SD345, D13	kg	99


※アンカーボルト及び鉄筋の数量は2号重力式擁壁にて計上。

アンカーボルト

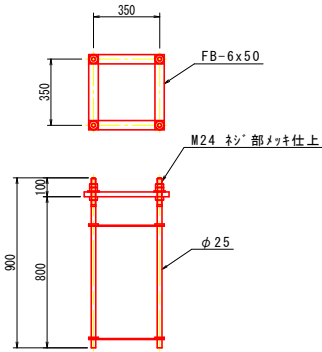

照明灯基礎工
ベースプレート式


断面図

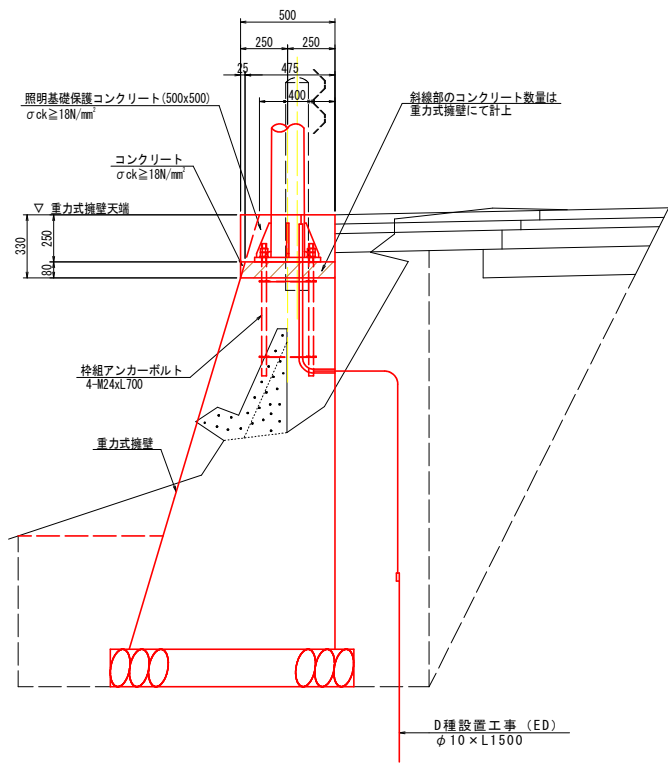


照明柱基礎工

名 称	規 格	単 位	数 量
コンクリート	$\sigma_{ck} \geq 18 \text{ N/mm}^2$	m^3	0.001
保護コンクリート	$\sigma_{ck} \geq 18 \text{ N/mm}^2$	m^3	0.063
型 枠	無筋構造物	m^2	0.42
接 地 棒	$\phi 10 \times 1500$	本	1.0
電 線	IV5.5	m	3.00
電 線 管	VE16	m	1.00
アンカーボルトセット	4-M24xL700	組	1.0

平面図

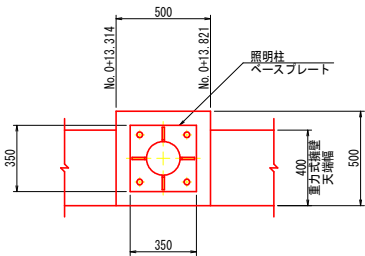

アンカーボルト

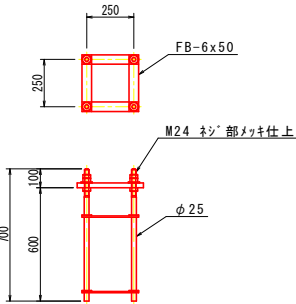


実施設計図面

工 事 名	R7徳土 神山趾喰線 徳・入田 路側整備工事		
路 線 名 等	神山趾喰線		
工 事 箇 所	徳島市入田町安都真		
図 面 名	構造図 (2/4)		
縮 尺	1/20	図面番号	9 / 13
会 社 名			
事 業 者 名	徳島県東部県土整備局 (徳島)		


$$S=1/20$$

2号重力式擁壁配筋図


平面图

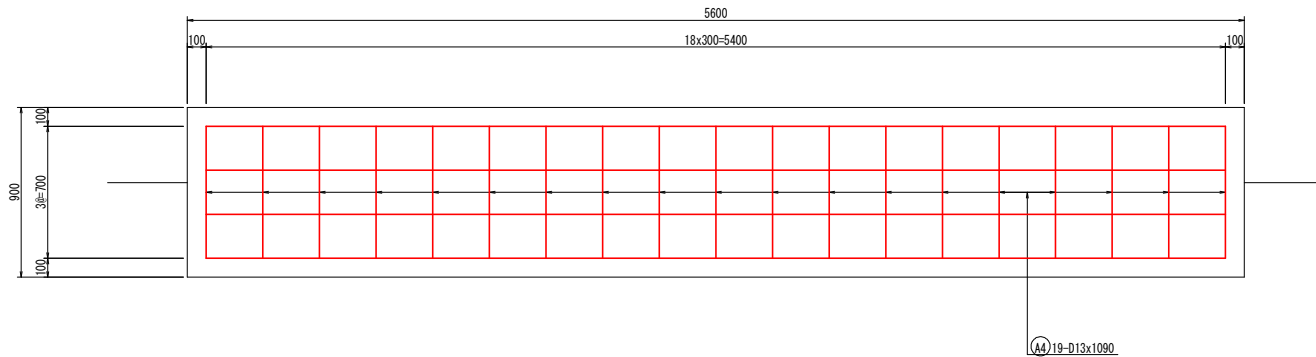



加工图

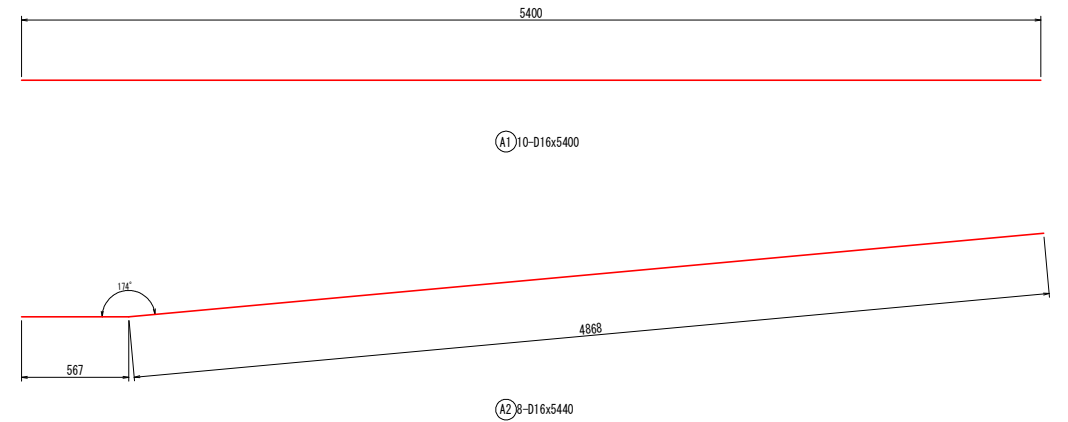

側面図

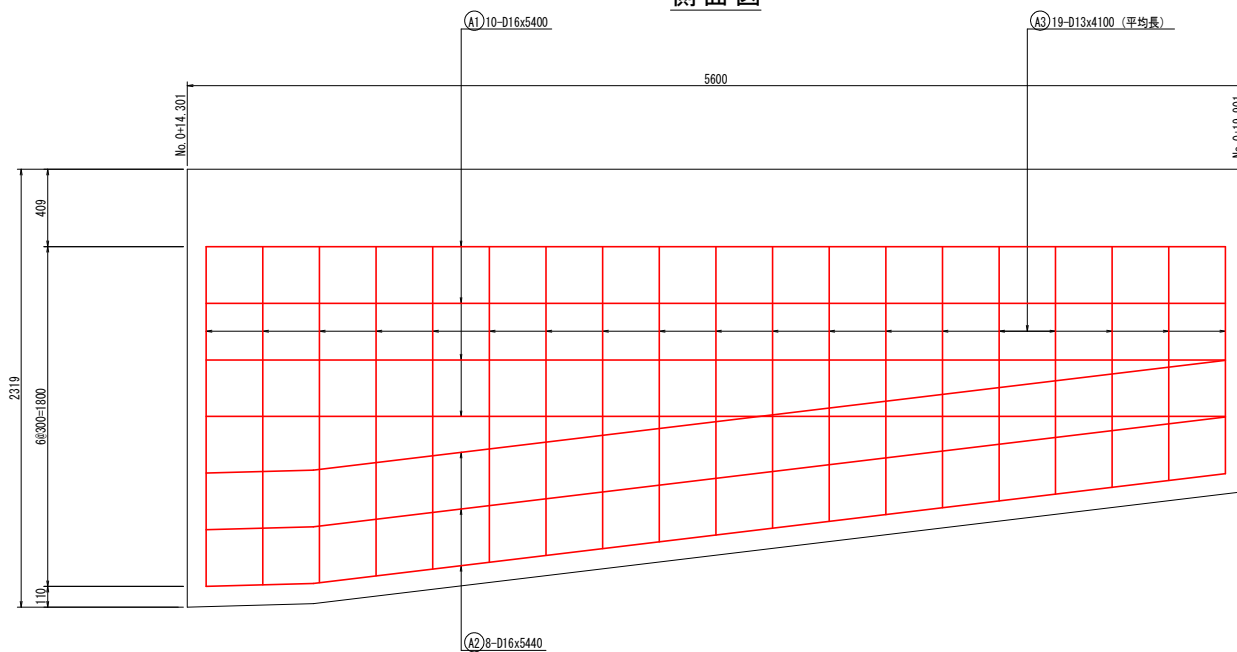

断面図

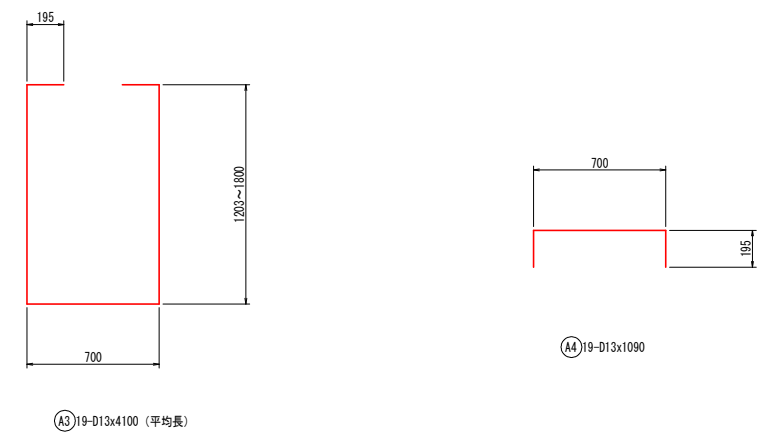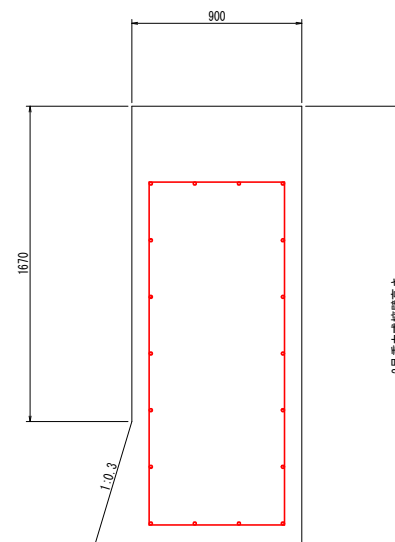

鉄筋質量表


[illegible]

実施設計図面


工 事 名	R7徳土 神山貼喰線 徳・入田 路側整備工事		
路 線 名 等	神山貼喰線		
工 事 箇 所	徳島市入田町安都真		
図 面 名	構造図 (3/4)		
縮 尺	1/20	図面番号	10 / 13
会 社 名			
事 業 者 名	徳島県東部県土整備局〈徳島〉		

構造図 (4 / 4)


支柱外形図

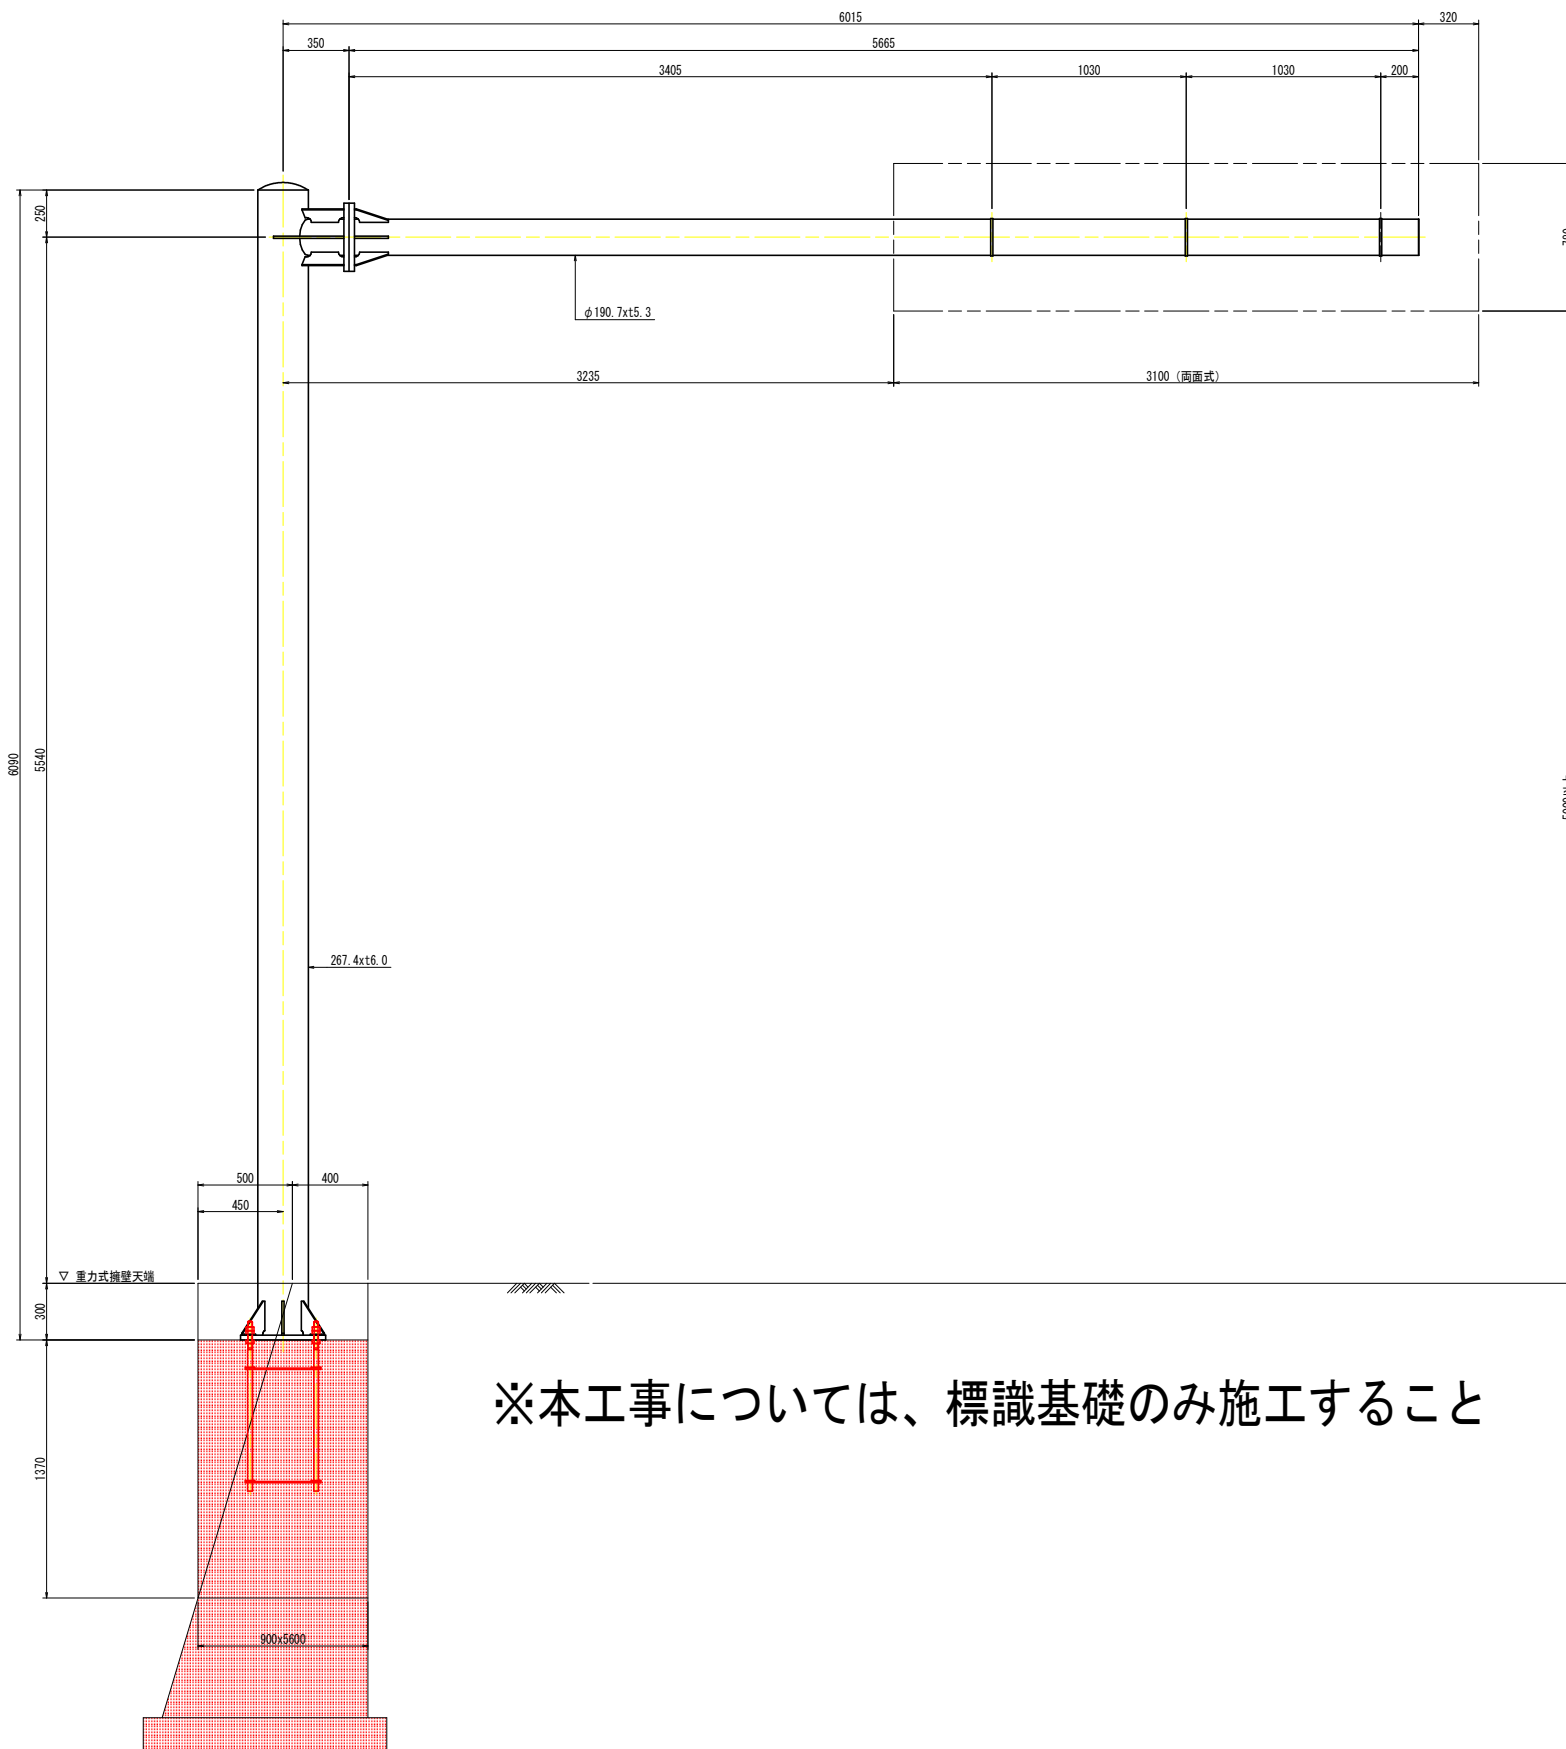


標識板取付金具詳細図

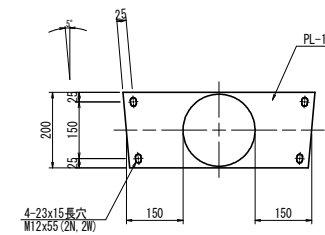


フレンジ詳細図

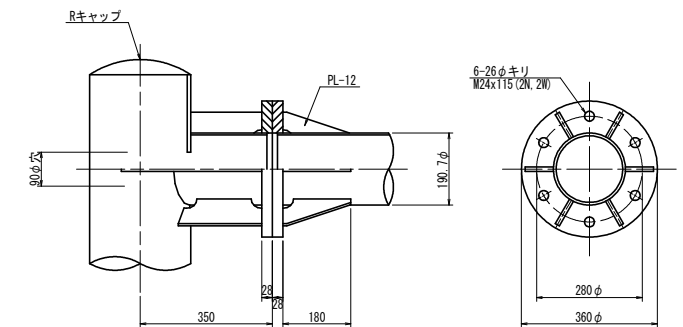

ベースプレート詳細図

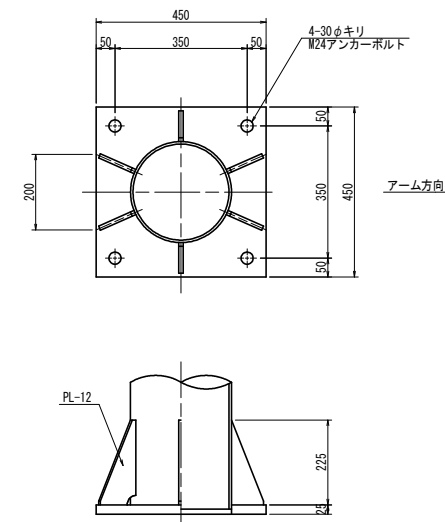

アンカーボルト詳細図

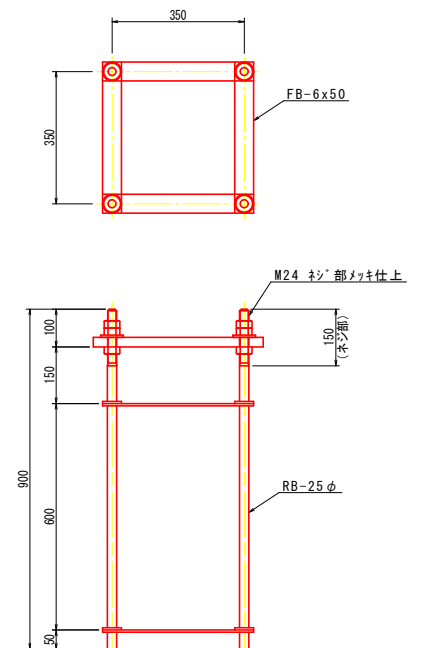


※本工事については、標識基礎のみ施工すること

実施設計図面


工 事 名	R7徳土 神山貼喰線 徳・入田 路側整備工事		
路 線 名 等	神山貼喰線		
工 事 箇 所	徳島市入田町安都真		
図 面 名	構造図 (4/4)		
縮 尺	図示	図面番号	11 / 13
会 社 名			
事 業 者 名	徳島県東部県土整備局〈徳島〉		

区画線・舗装版切断算出図
S=1/200

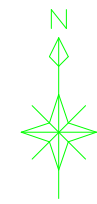

徳島県道21号神山鮎喰線
至 徳島県名西郡神山町

徳島県道21号神山鮎喰線
至 徳島県徳島市


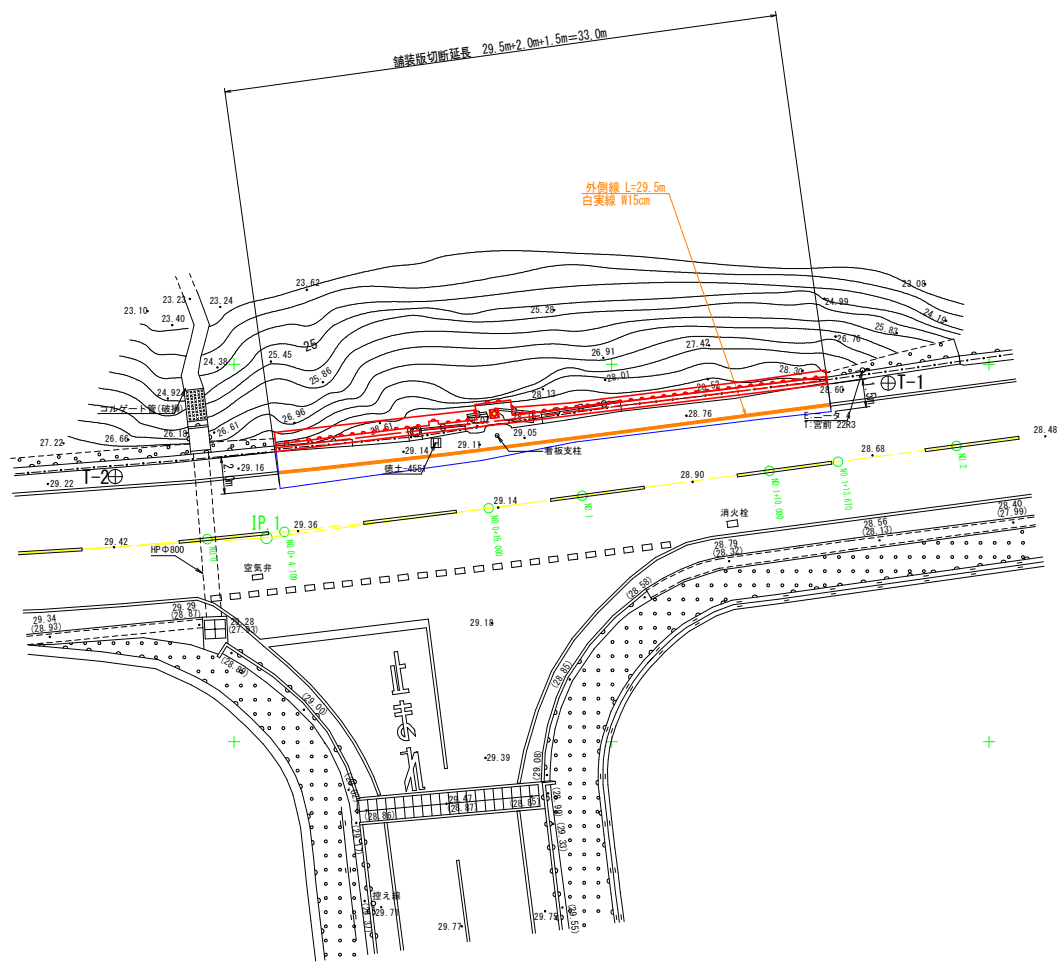


実施設計図面


工 事 名	R7徳土 神山鮎喰線 徳・入田 路側整備工事		
路 線 名 等	神山鮎喰線		
工 事 箇 所	徳島市入田町安都真		
図 面 名	区画線・舗装版切断算出図		
縮 尺	1/200	図面番号	12 / 13
会 社 名			
事 業 者 名	徳島県東部県土整備局〈徳島〉		

施工計画参考図
S=1/200

断面図
S=1/100

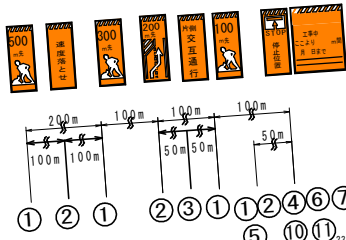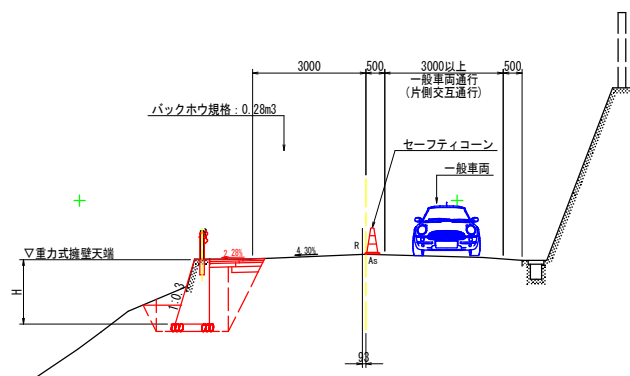

徳島県道21号神山鮎喰線
至 徳島県西郡神山村

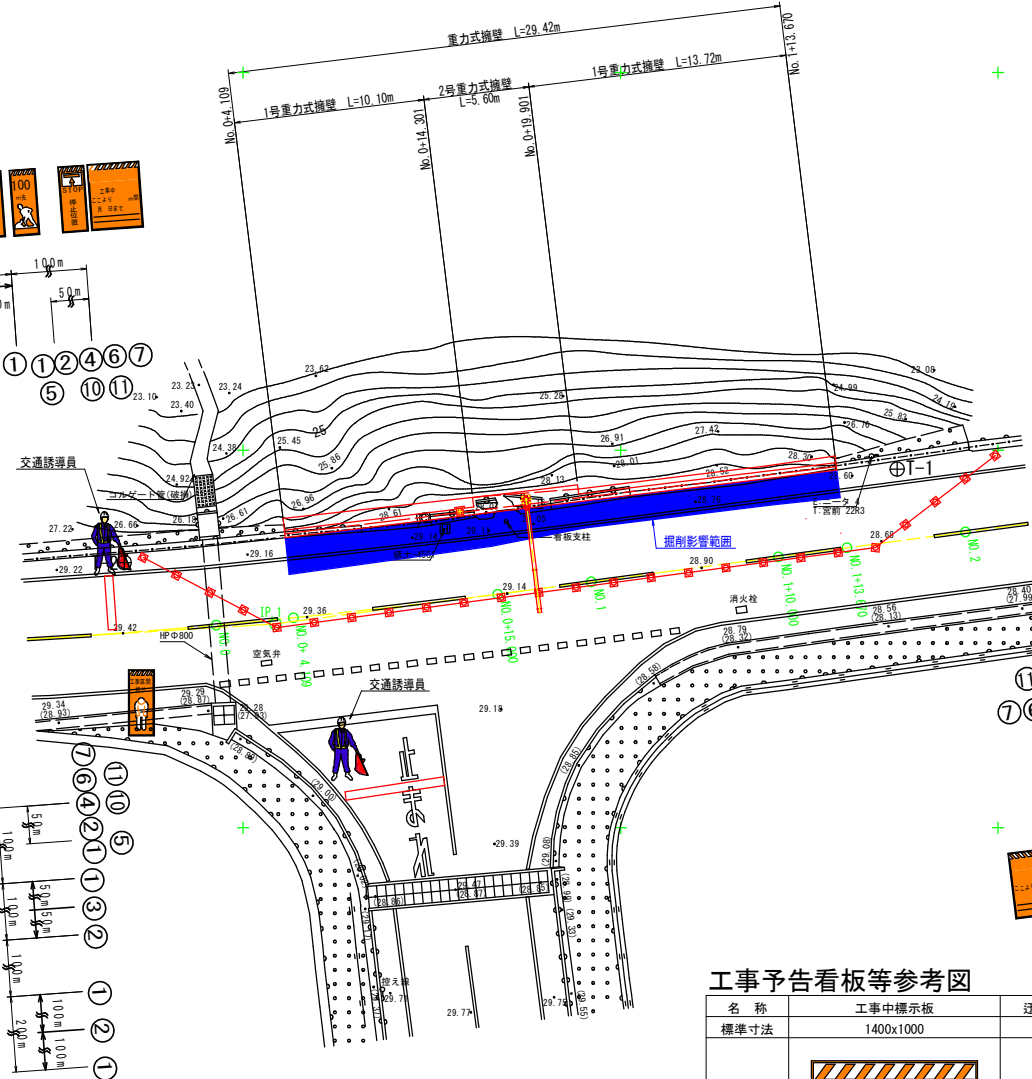

徳島県道21号神山鮎喰線
至 徳島県徳島市

保安施設標準様式参考図

番号	1	2	3	4	5	6
記号	①	②	③	④	⑤	⑥
様式および標準寸法 (単位: mm)						
注	※本図は、道路工事の現場に設置するが、現場によっては、1、3の図を用いることができる。 ※本図は、道路工事の現場に設置するが、現場によっては、1、3の図を用いることができる。 ※本図は、道路工事の現場に設置するが、現場によっては、1、3の図を用いることができる。	※本図は、道路工事の現場に設置するが、現場によっては、1、3の図を用いることができる。 ※本図は、道路工事の現場に設置するが、現場によっては、1、3の図を用いることができる。 ※本図は、道路工事の現場に設置するが、現場によっては、1、3の図を用いることができる。	※本図は、道路工事の現場に設置するが、現場によっては、1、3の図を用いることができる。 ※本図は、道路工事の現場に設置するが、現場によっては、1、3の図を用いることができる。 ※本図は、道路工事の現場に設置するが、現場によっては、1、3の図を用いることができる。	※本図は、道路工事の現場に設置するが、現場によっては、1、3の図を用いることができる。 ※本図は、道路工事の現場に設置するが、現場によっては、1、3の図を用いることができる。 ※本図は、道路工事の現場に設置するが、現場によっては、1、3の図を用いることができる。	※本図は、道路工事の現場に設置するが、現場によっては、1、3の図を用いることができる。 ※本図は、道路工事の現場に設置するが、現場によっては、1、3の図を用いることができる。 ※本図は、道路工事の現場に設置するが、現場によっては、1、3の図を用いることができる。	※本図は、道路工事の現場に設置するが、現場によっては、1、3の図を用いることができる。 ※本図は、道路工事の現場に設置するが、現場によっては、1、3の図を用いることができる。 ※本図は、道路工事の現場に設置するが、現場によっては、1、3の図を用いることができる。
・工事区間前後には、予告看板等を設置すること。
・本図面は参考図であるため、最適な計画を実施すること。

名称	工事予告標示板	片側交互通行標示板	停止位置標示板	工事区間終り標示板
標準寸法	1400x550	1400x550	1400x550	1400x550
標示板様式				

実施設計図面

工事名	R7徳土 神山鮎喰線 徳・入田 路側整備工事		
路線名等	神山鮎喰線		
工事箇所	徳島市入田町安都真		
図面名	施工計画参考図		
縮尺	図示	図面番号	13 / 13
会社名			
事業者名	徳島県東部県土整備局〈徳島〉		