


【鍋川第一樋門】

計画平面図 S=1:100

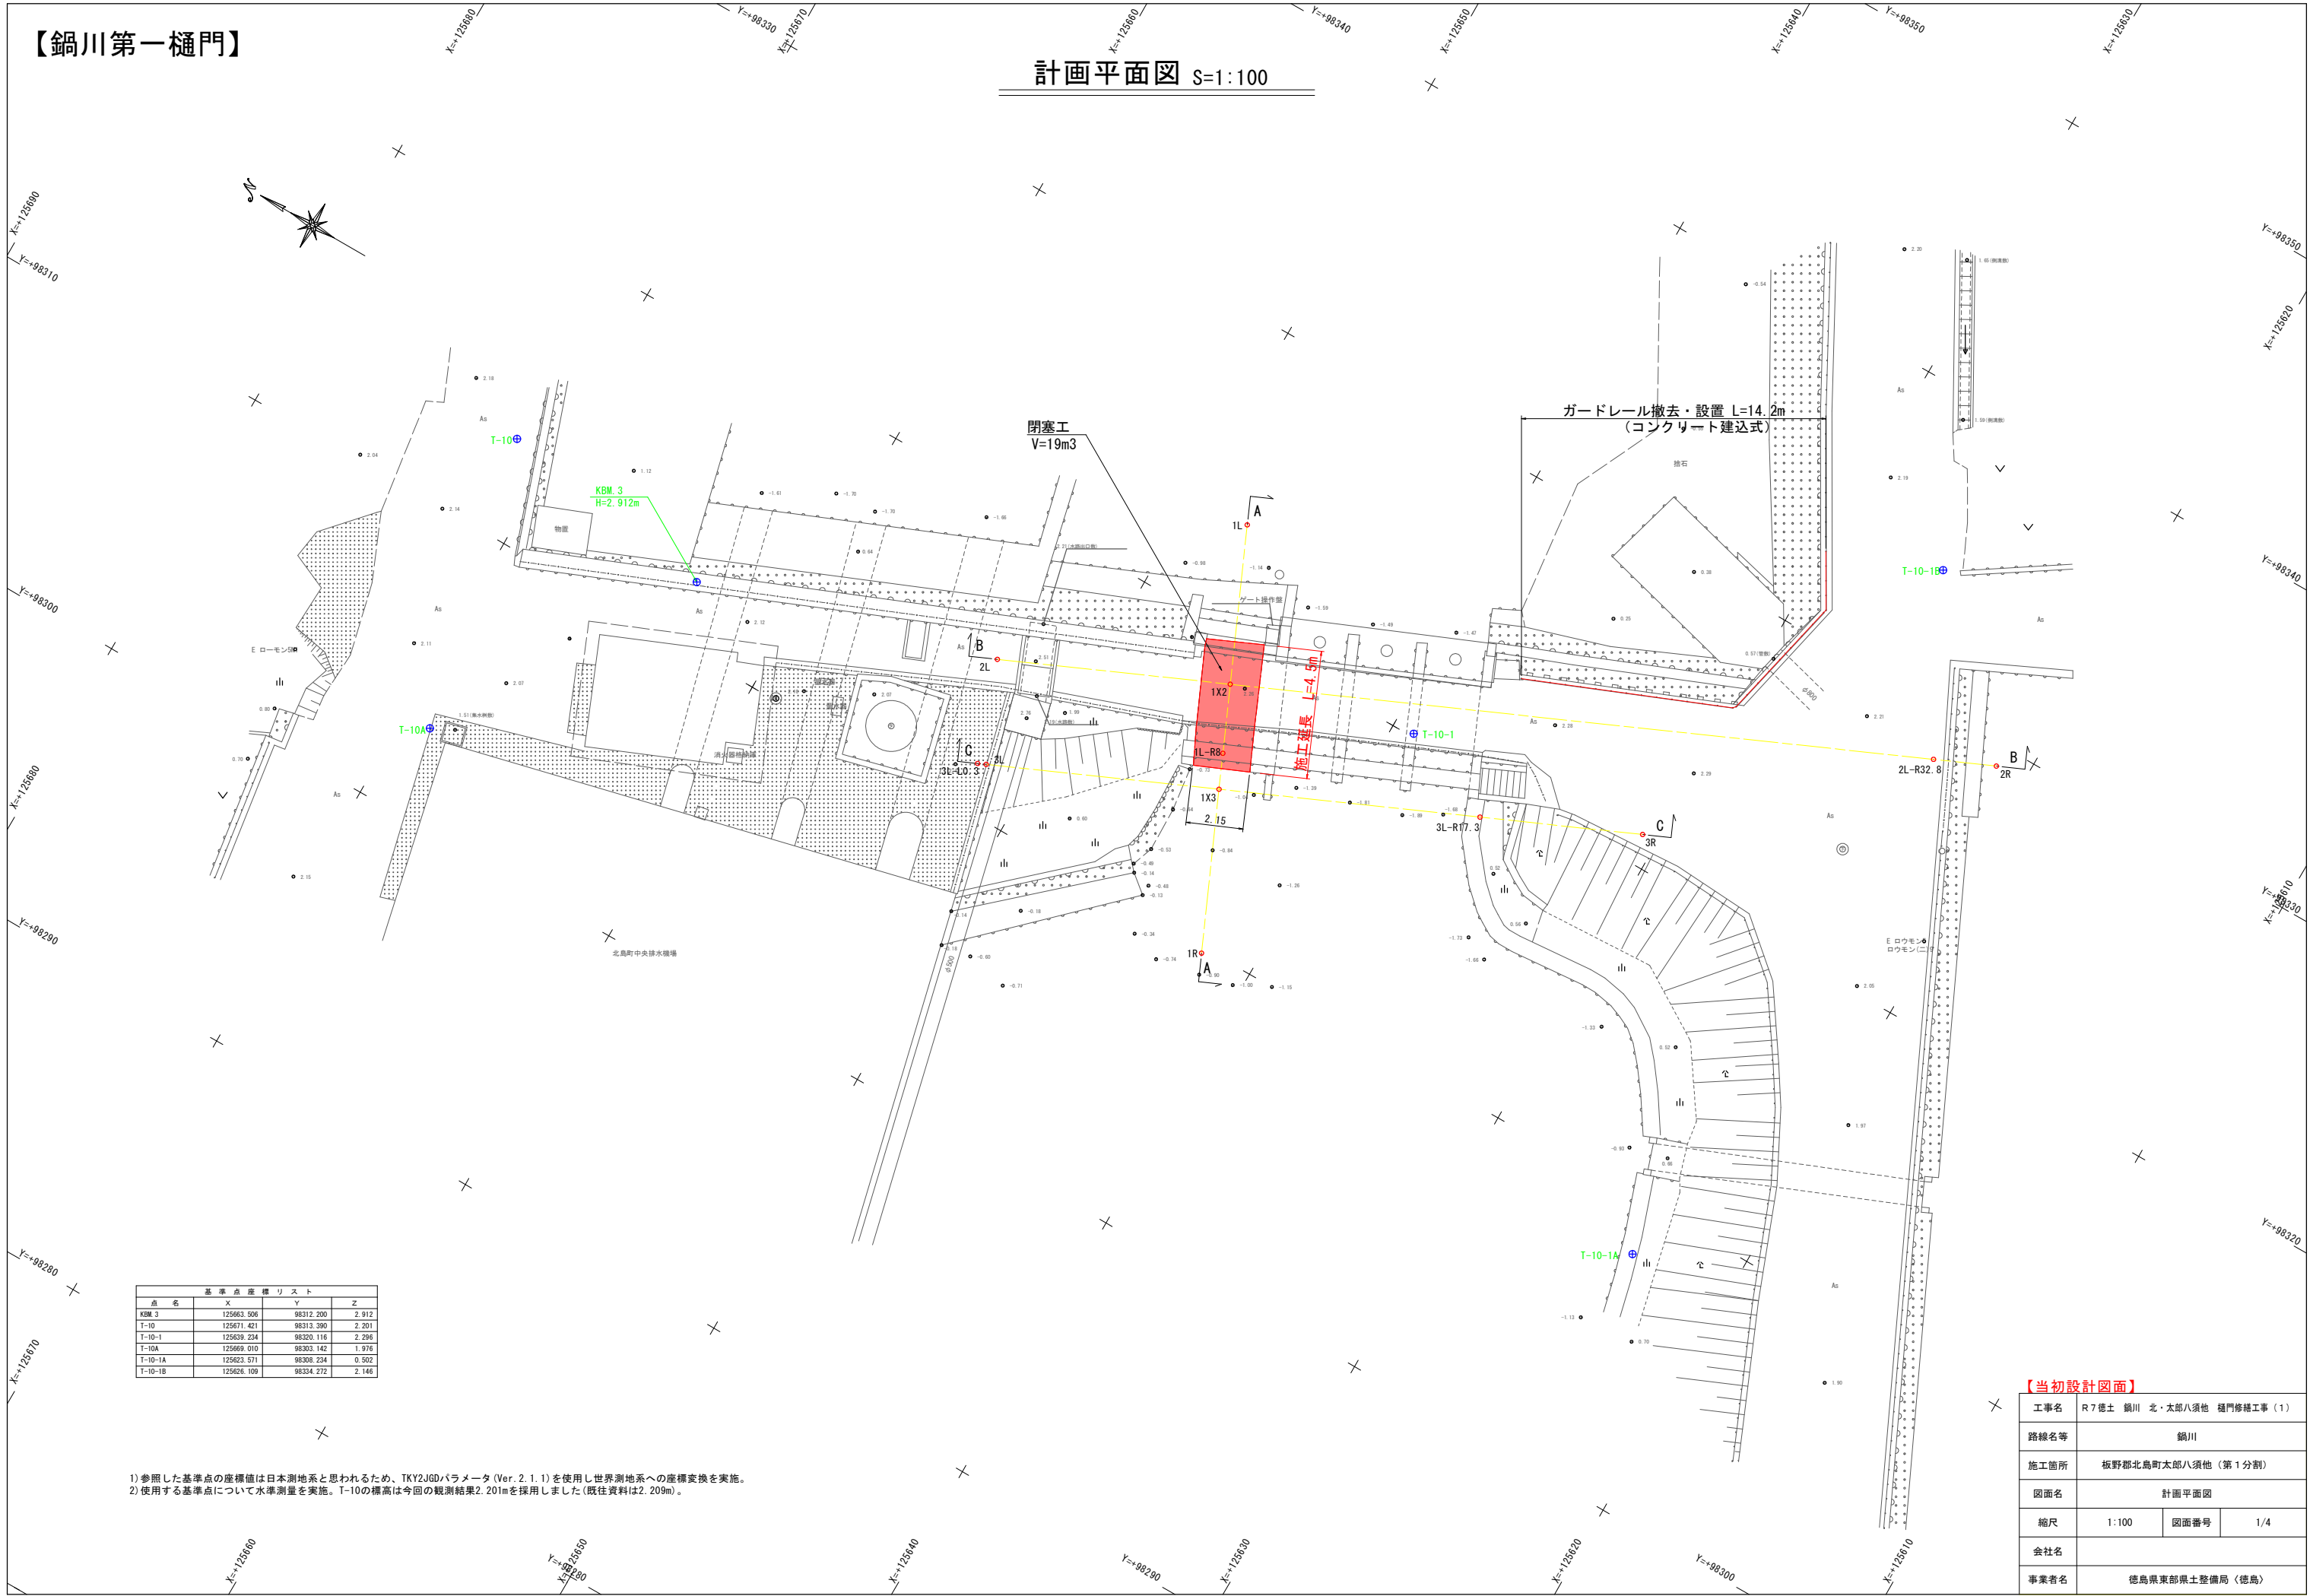


基準点座標リスト			
点名	X	Y	Z
KBM. 3	125863.506	98312.200	2.912
T-10	125871.421	98313.390	2.201
T-10-1	125839.234	98320.116	2.296
T-10A	125869.010	98303.142	1.976
T-10-1A	125823.571	98308.234	0.502
T-10-1B	125826.109	98334.272	2.146

1) 参照した基準点の座標値は日本測地系と思われるため、TKY2JGDパラメータ (Ver. 2.1.1) を使用し世界測地系への座標変換を実施。
2) 使用する基準点について水準測量を実施。T-10の標高は今回の観測結果2.201mを採用しました (既往資料は2.209m)。


【当初設計図面】			
工事名	R7徳士 鍋川 北・太郎八須他 樋門修繕工事 (1)		
路線名等	鍋川		
施工箇所	板野郡北島町太郎八須他 (第1分割)		
図面名	計画平面図		
縮尺	1:100	図面番号	1/4
会社名			
事業者名	徳島県東部県土整備局 (徳島)		

閉塞工詳細図


平面図 S=1:100

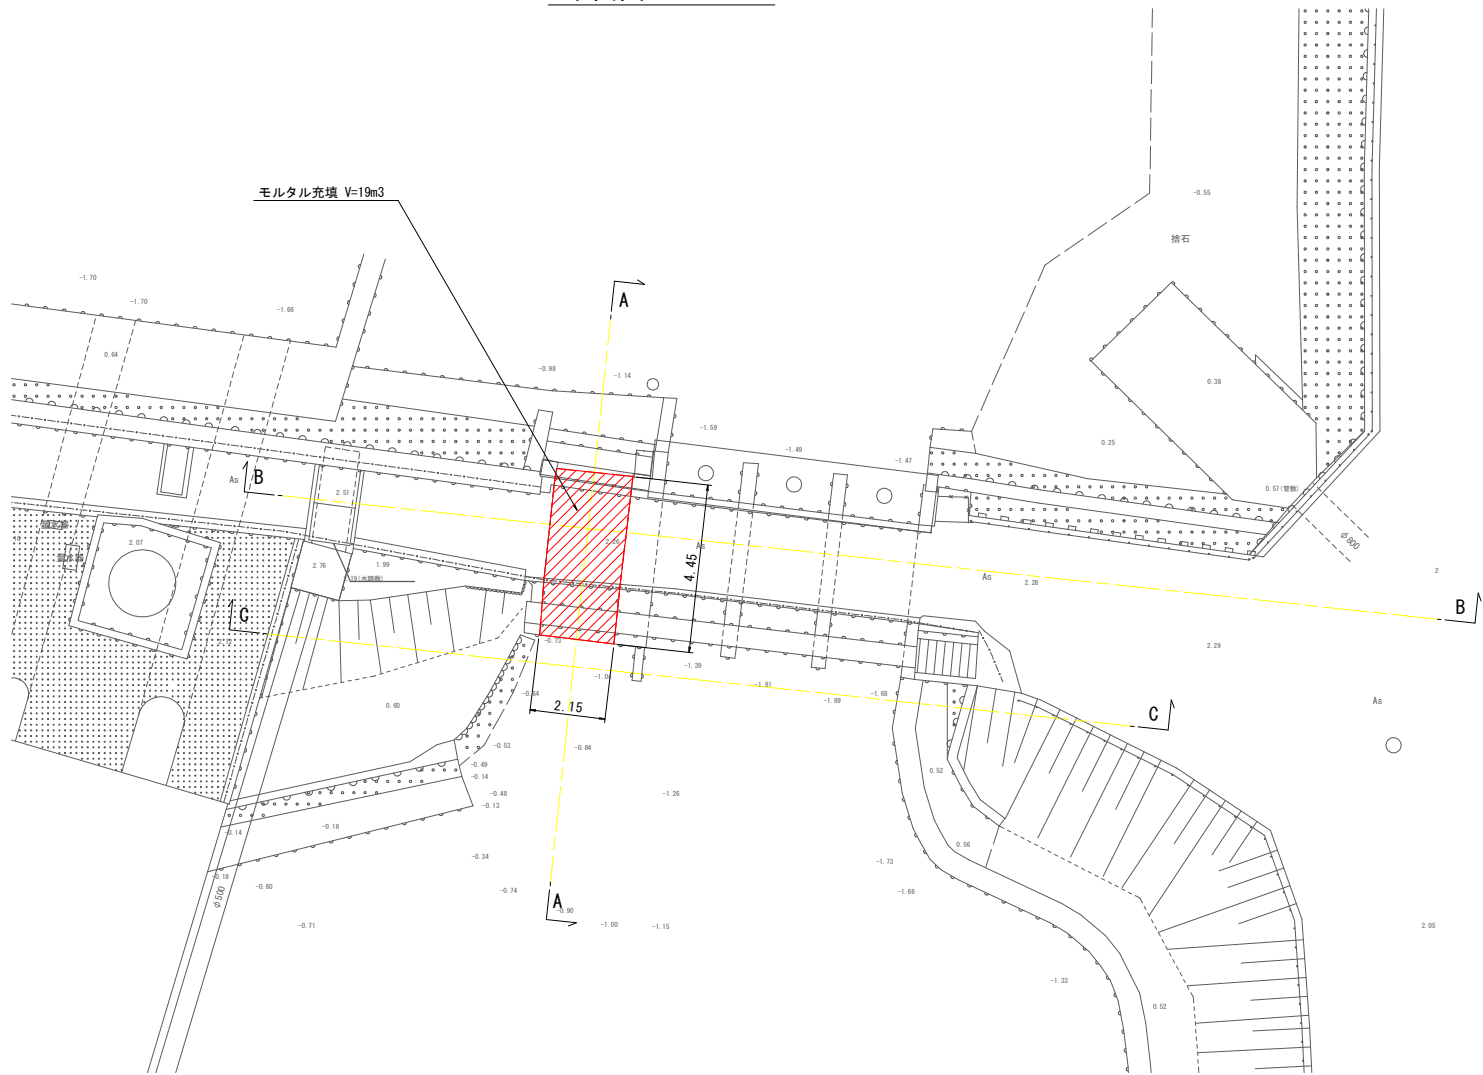


断面図 S=1:100

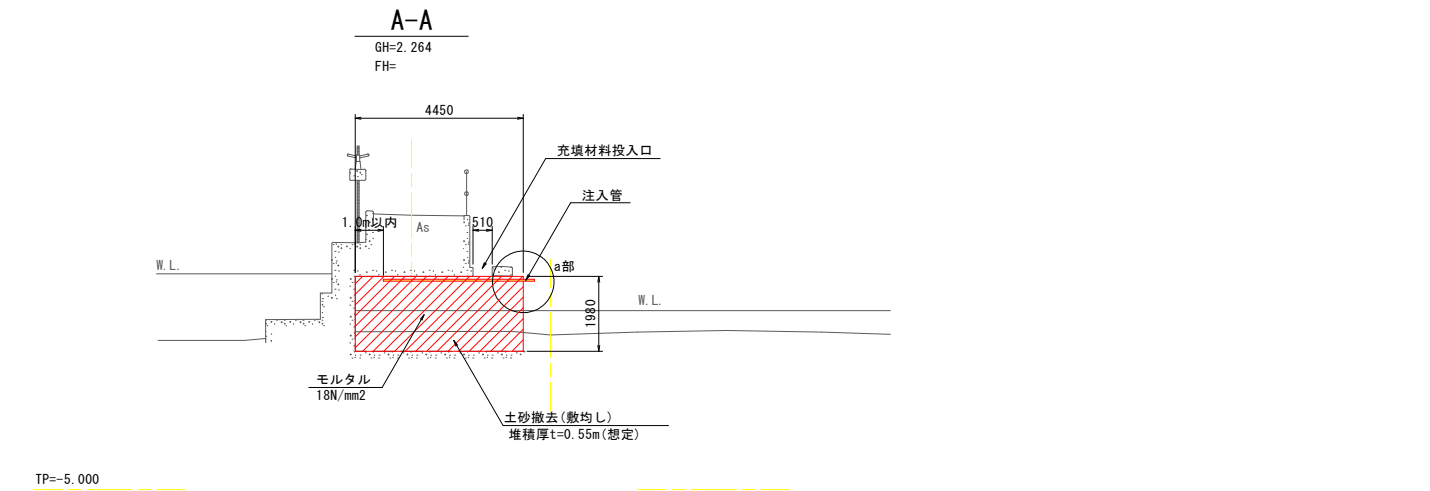


B-B

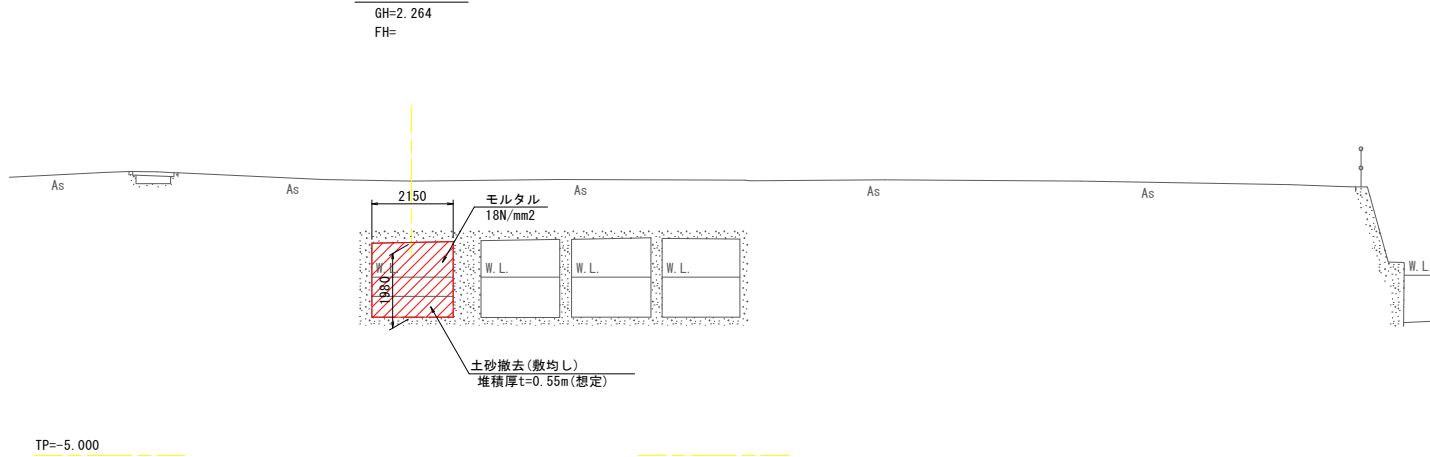

C-C

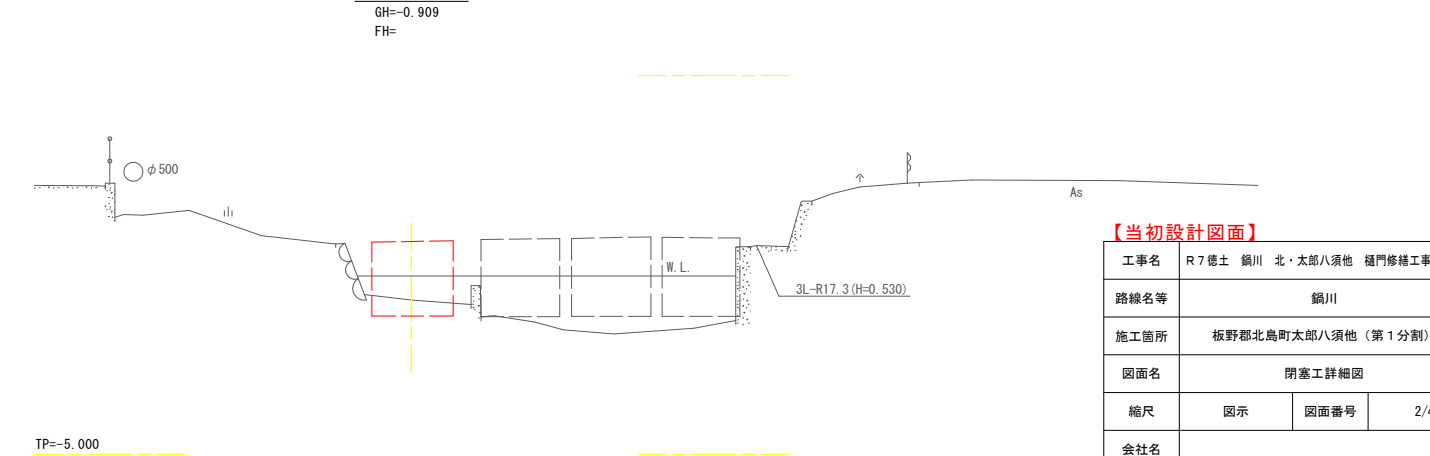

a部詳細図 S=1:20

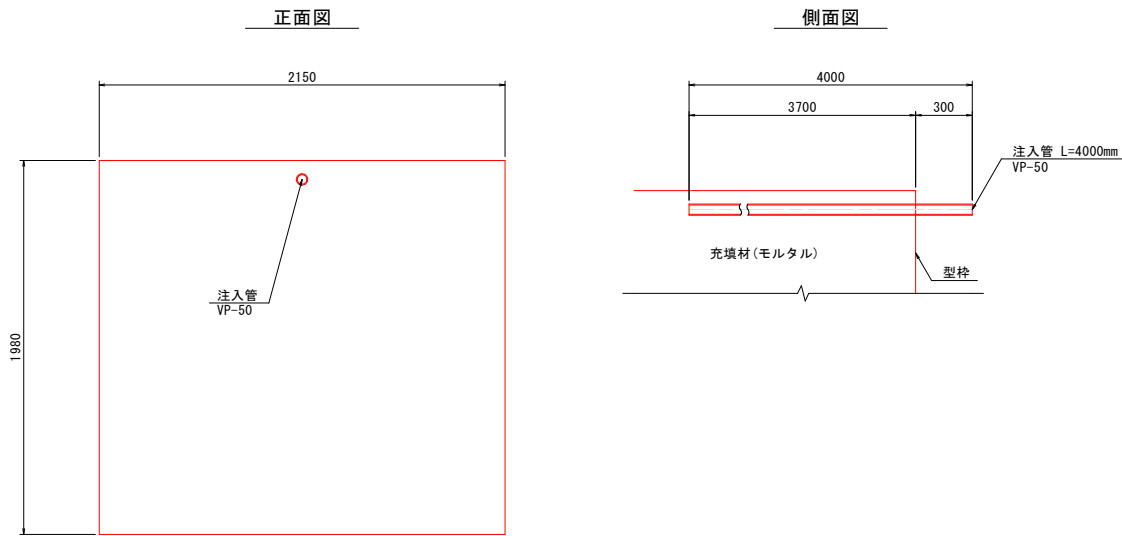

【当初設計図面】

工事名	R7徳土 鍋川 北・太郎八須他 樋門修繕工事 (1)		
路線名等	鍋川		
施工箇所	板野郡北島町太郎八須他 (第1分割)		
図面名	閉塞工詳細図		
縮尺	図示	図面番号	2/4
会社名			
事業者名	徳島県東部県土整備局〈徳島〉		

【鍋川第一樋門】

仮設平面図 S=1:100

基準点座標リスト			
点名	X	Y	Z
KBM.3	125663.506	98312.200	2.912
T-10	125671.421	98313.390	2.201
T-10-1	125639.234	98320.116	2.296
T-10A	125669.010	98302.142	1.976
T-10-1A	125623.571	98308.234	0.502
T-10-1B	125626.109	98334.272	2.146

施工ヤード S=1:100

D-D

敷鉄板

1500×3000×22

4500

耐候性大型土のう

(1年用)

T-10.5

(+2.3)

単粒砕石

M-30

耐候性大型土のう

(1年用)

敷鉄板

1524×3048×22

T-10-1B

1.59(測深値)

As

▽

▽

▽

▽

▽

▽

▽

▽

▽

▽

▽

▽

▽

▽

▽

▽

▽

▽

▽

▽

▽

▽

▽

▽

▽

▽

▽

▽

▽

▽

▽


▽

【当初設計図面】


工事名	R7徳土 鍋川 北・太郎八須他 樋門修繕工事 (1)		
路線名等	鍋川		
施工箇所	板野郡北島町太郎八須他 (第1分割)		
図面名	仮設工平面図		
縮尺	図示	図面番号	3/4
会社名			
事業者名	徳島県東部県土整備局〈徳島〉		

締切工 S=1:100

断面図(2段積)

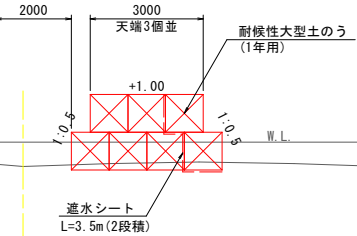


断面図(3段積)

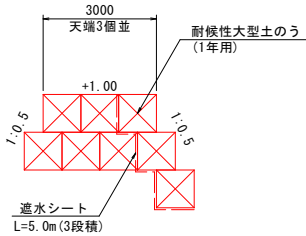


TP=-5.000


平面図 S=1:200

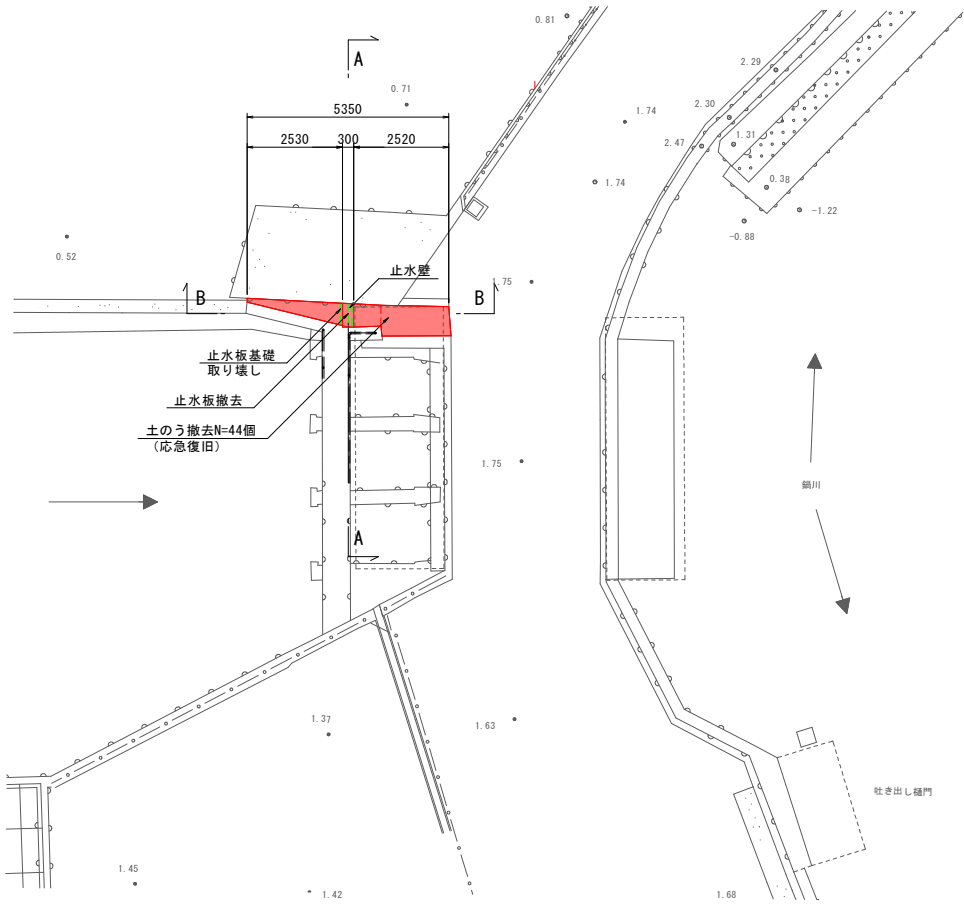


止水壁詳細図 S=1:20

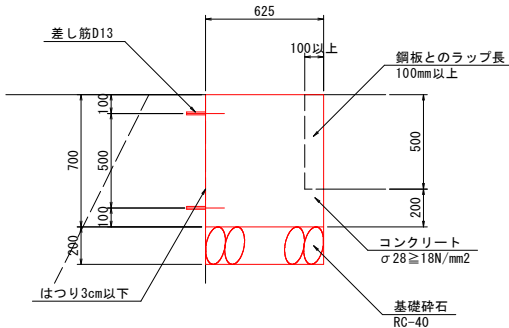


平張コンクリート詳細図 S=1:20

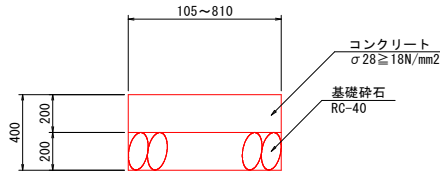


止水板撤去詳細図 S=1:20

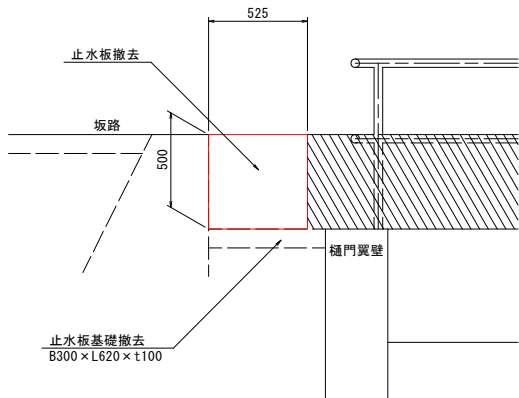


平張コンクリート詳細図 S=1:20

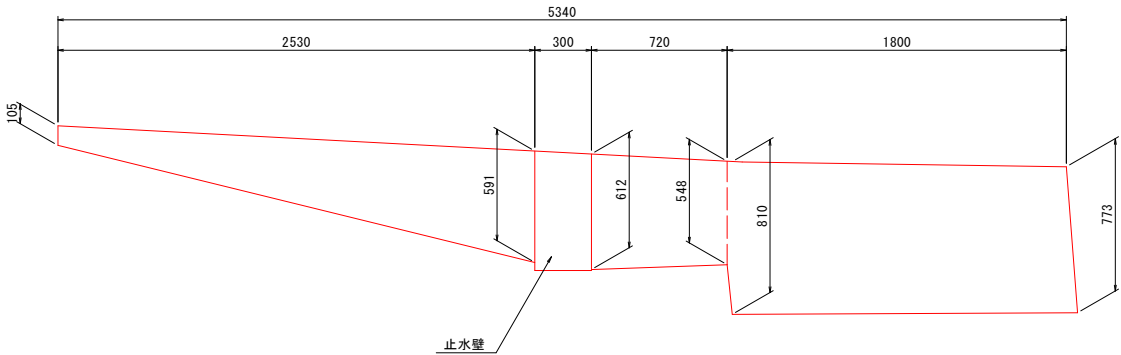



差し筋詳細図 S=1:5

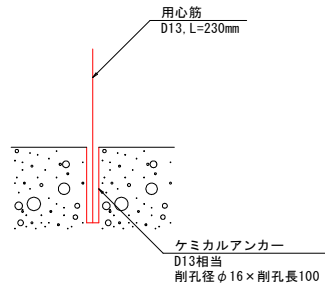

A-A断面図 S=1:20

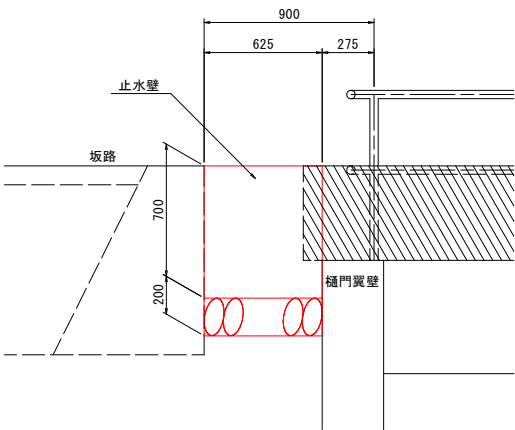

B-B断面図 S=1:20

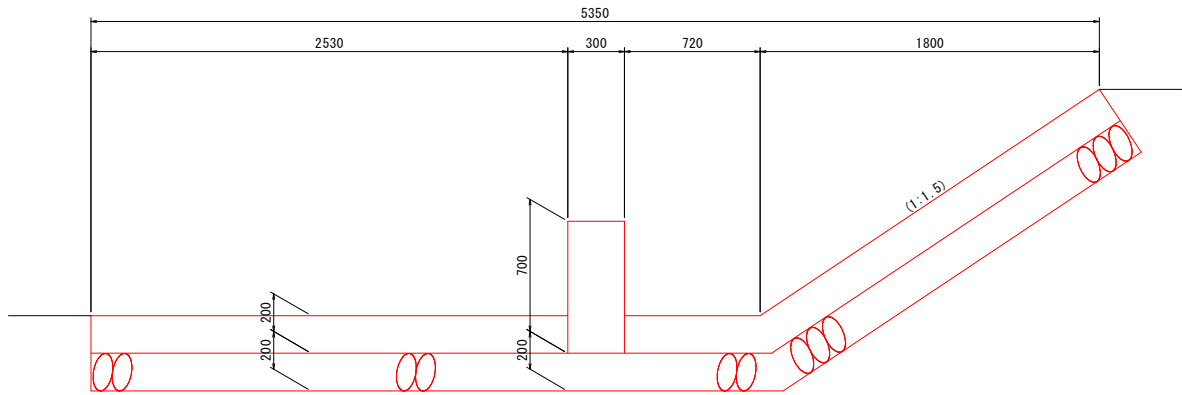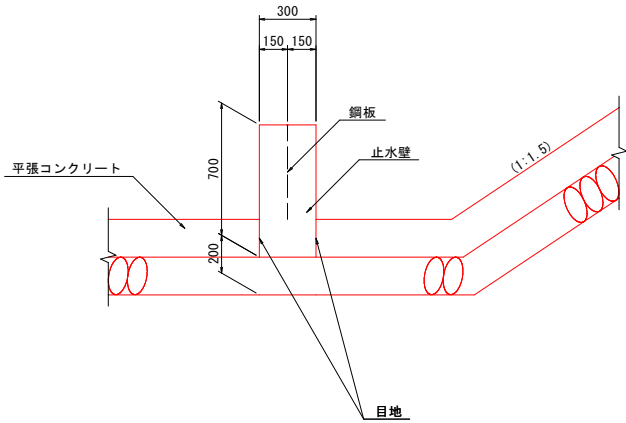

【当初設計図面】

工事名	R7徳土 鍋川 北・太郎八須他 樋門修繕工事 (1)		
路線名等	鍋川		
施工箇所	板野郡北島町太郎八須他 (第1分割)		
図面名	対策工詳細図		
縮尺	図示	図面番号	4/4
会社名			
事業者名	徳島県東部県土整備局〈徳島〉		