


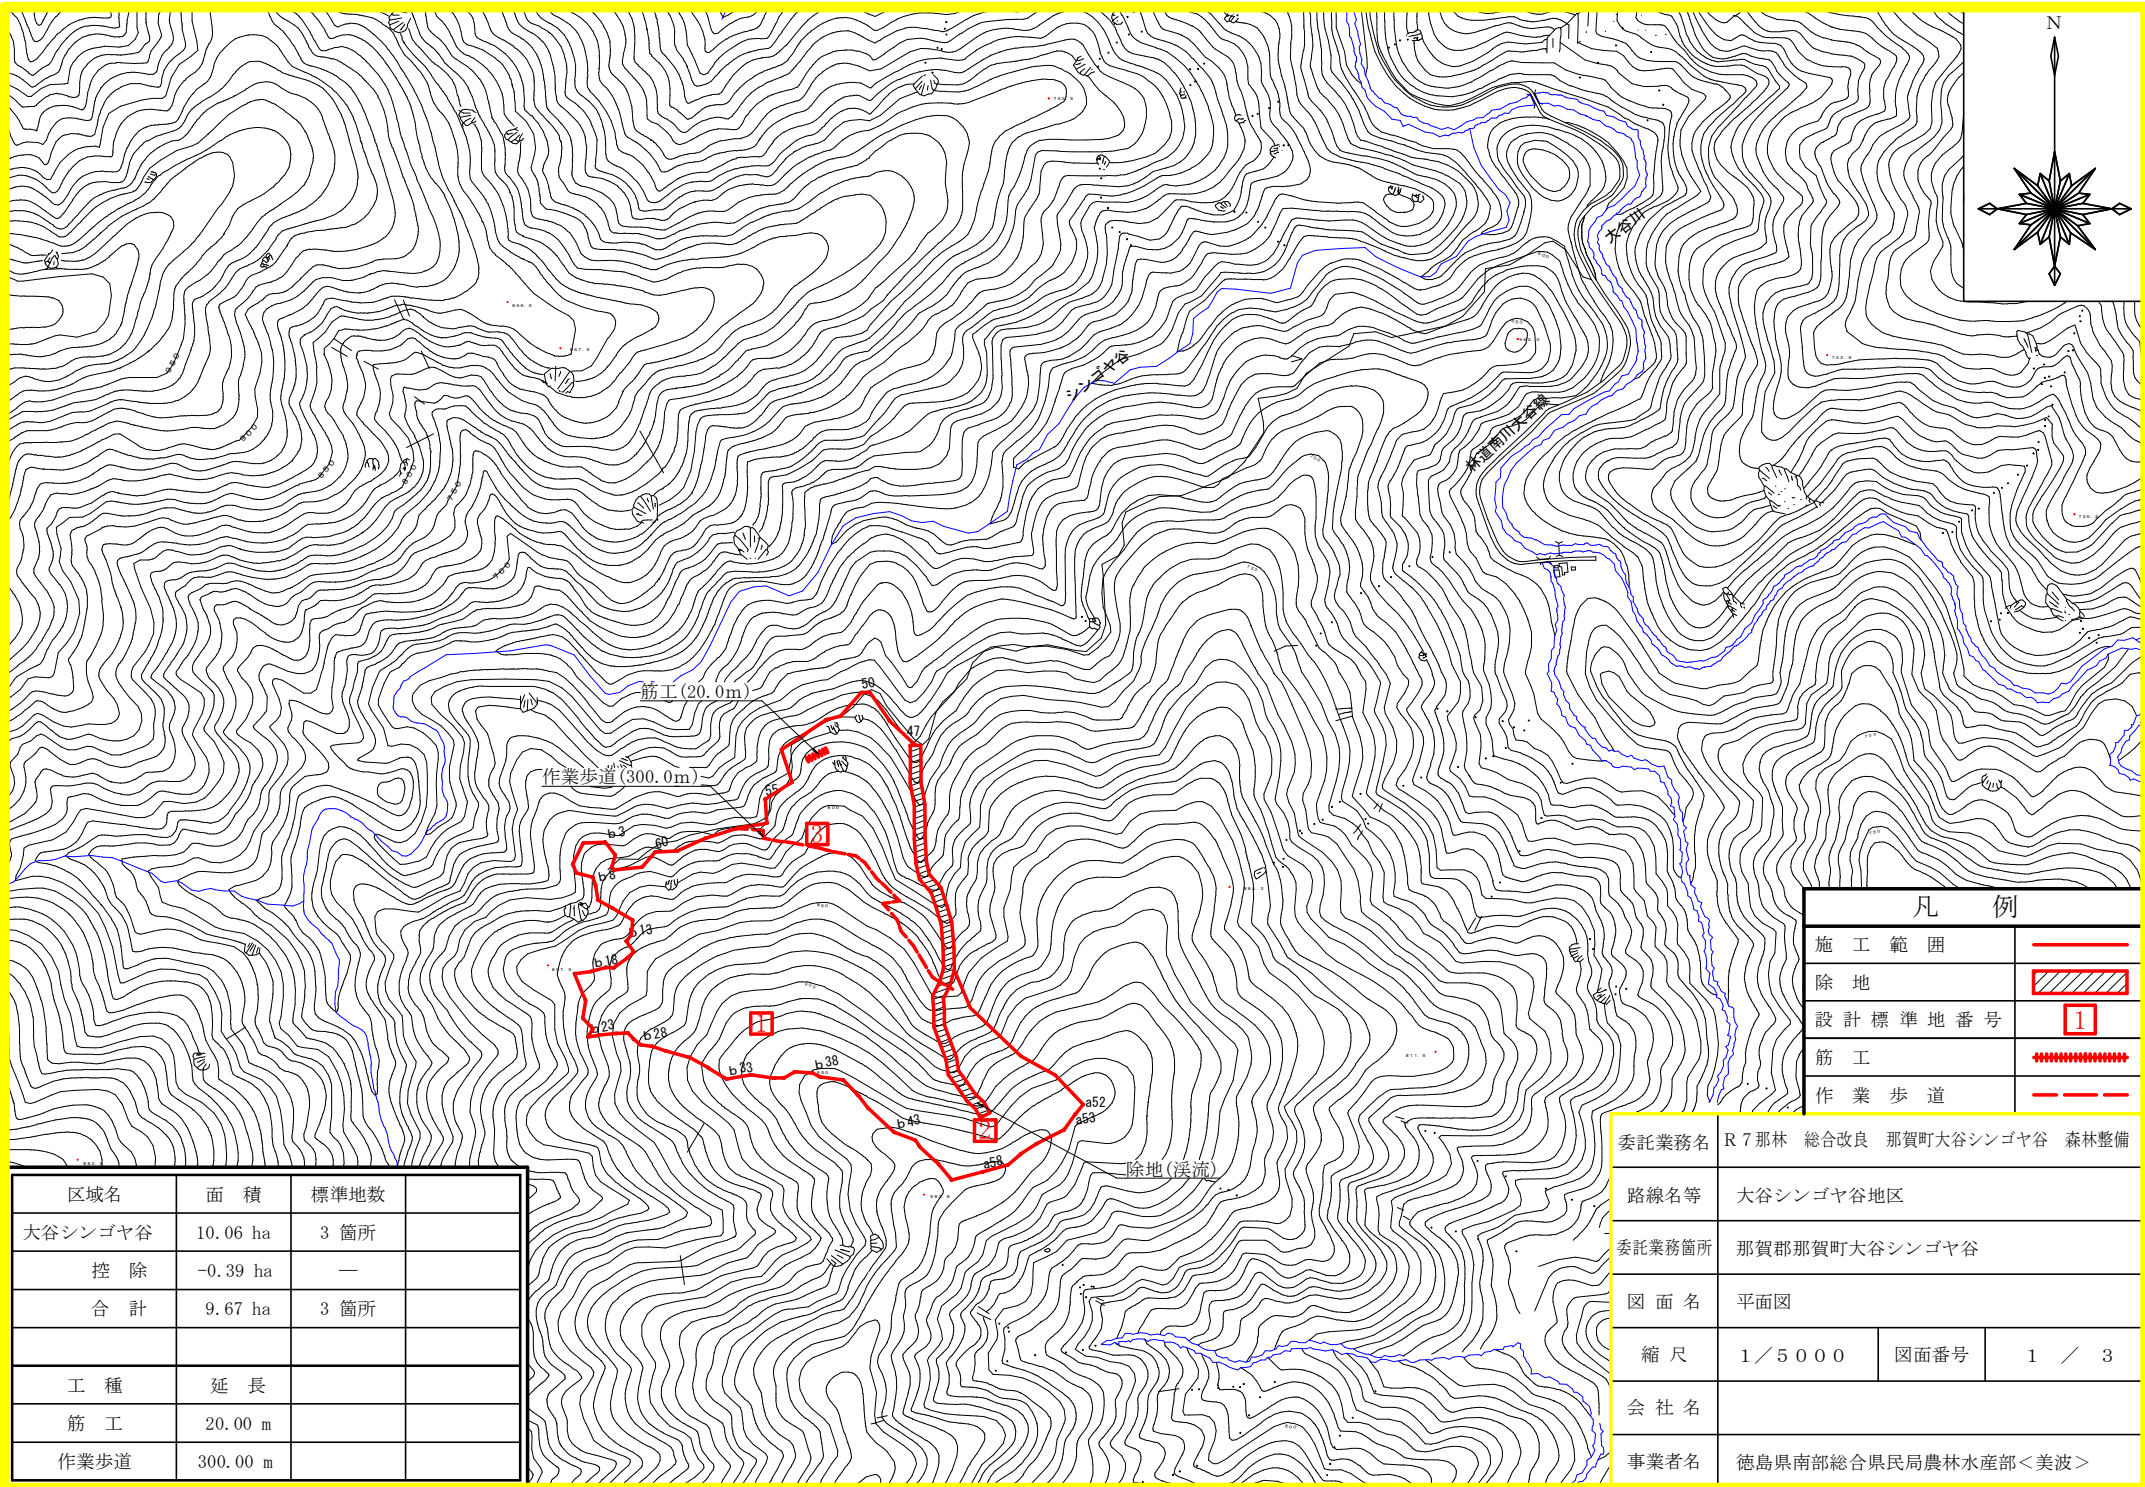




面積 10.06 ha
誤差 1/785
縮尺 1/5,000


除地(溪流) 0.39 ha

実測面積 10.06 - 0.39 = 9.67 ha

成果表				
測点	方位角	高低角	斜距離	水平距離
47 - 48	323.7	5.4	33.70	33.55
48 - 49	335.3	6.8	32.80	32.57
49 - 50	277.2	7.9	7.60	7.53
50 - 51	231.5	9.1	30.00	29.62
51 - 52	266.5	12.6	14.30	13.96
52 - 53	246.5	8.2	50.50	49.98
53 - 54	171.8	10.6	32.60	32.04
54 - 55	247.7	5.3	30.01	29.88
55 - 56	185.9	11.8	23.01	22.52
56 - 57	270.3	5.2	29.01	28.89
57 - 58	262.7	7.4	30.50	30.25
58 - 59	255.8	7.5	29.10	28.85
59 - 60	277.7	9.8	21.10	20.79
60 - 61	230.7	9.6	18.90	18.64
61 - 62	274.2	6.8	27.01	26.82
62 - b1	336.2	0.7	3.10	3.10
b1 - b2	25.4	-45.2	17.10	12.05
b2 - b3	332.0	-24.8	16.70	15.16
b3 - b4	277.6	-13.3	21.00	20.44
b4 - b5	217.1	6.9	22.20	22.04
b5 - b6	166.4	-6.0	9.00	8.95
b6 - b7	114.8	32.4	18.80	15.87
b7 - b8	171.6	13.0	8.20	7.99
b8 - b9	181.4	6.6	13.80	13.71
b9 - b10	129.6	43.3	21.40	15.57
b10 - b11	130.8	39.2	28.70	22.24
b11 - b12	195.5	29.1	16.00	13.98
b12 - b13	229.5	34.0	8.90	7.38
b13 - b14	155.0	51.2	19.70	12.34
b14 - b15	237.4	26.7	9.70	8.67
b15 - b16	244.3	0.0	15.20	15.20
b16 - b17	283.3	-33.8	9.00	7.48
b17 - b18	264.6	-25.5	15.40	13.90
b18 - b19	272.4	-18.3	16.90	16.05
b19 - b20	167.7	-2.7	27.20	27.17
b20 - b21	198.7	3.3	16.80	16.77
b21 - b22	146.2	38.1	17.20	13.54
b22 - b23	221.0	-3.4	9.00	8.98
b23 - b24	90.9	41.4	12.80	9.60
b24 - b25	94.1	38.2	21.70	17.05
b25 - b26	97.7	34.8	13.20	10.84
b26 - b27	146.9	39.1	10.10	7.84
b27 - b28	139.1	32.1	10.00	8.47
b28 - b29	107.7	32.2	13.10	11.09
b29 - b30	118.8	30.0	16.00	13.86
b30 - b31	115.3	28.4	25.80	22.69
b31 - b32	129.1	26.3	22.30	19.99
b32 - b33	132.0	27.6	22.50	19.84
b33 - b34	90.6	13.1	24.20	23.57
b34 - b35	107.9	22.0	23.40	21.70
b35 - b36	100.0	23.9	10.00	9.14
b36 - b37	70.3	13.6	11.90	11.57
b37 - b38	103.7	25.2	18.20	16.47
b38 - b39	127.2	26.1	8.40	7.54
b39 - b40	108.2	9.1	23.10	22.81
b40 - b41	146.4	17.4	20.40	19.47
b41 - b42	151.9	14.1	16.00	15.52
b42 - b43	142.9	2.7	33.00	32.96
b43 - a62	121.1	17.8	22.50	21.42
a62 - a61	155.6	8.4	6.90	6.83
a61 - a60	143.1	20.9	26.01	24.30
a60 - a59	150.7	16.7	20.01	19.17
a59 - a58	85.7	-11.7	31.10	30.45
a58 - a57	84.9	-5.0	24.10	24.01
a57 - a56	59.3	-3.6	16.20	16.17
a56 - a55	67.8	-6.9	17.40	17.27
a55 - a54	73.1	-9.1	29.40	29.03
a54 - a53	45.8	-13.8	18.40	17.97
a53 - a52	49.7	-7.4	12.01	11.91
合 計			1,351.27	1,265.02

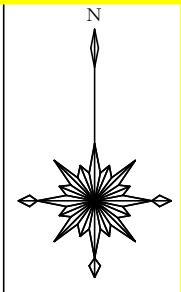


委託業務名	R 7 那 林 総合改良 那賀町大谷シンゴヤ谷 森林整備		
路線名等	大谷シンゴヤ谷地区		
委託業務箇所	那賀郡那賀町大谷シンゴヤ谷		
図 面 名	実測平面図		
縮 尺	1 / 5 0 0 0	図面番号	2 / 3
会 社 名			
事業者名	徳島県南部総合県民局農林水産部＜美波＞		

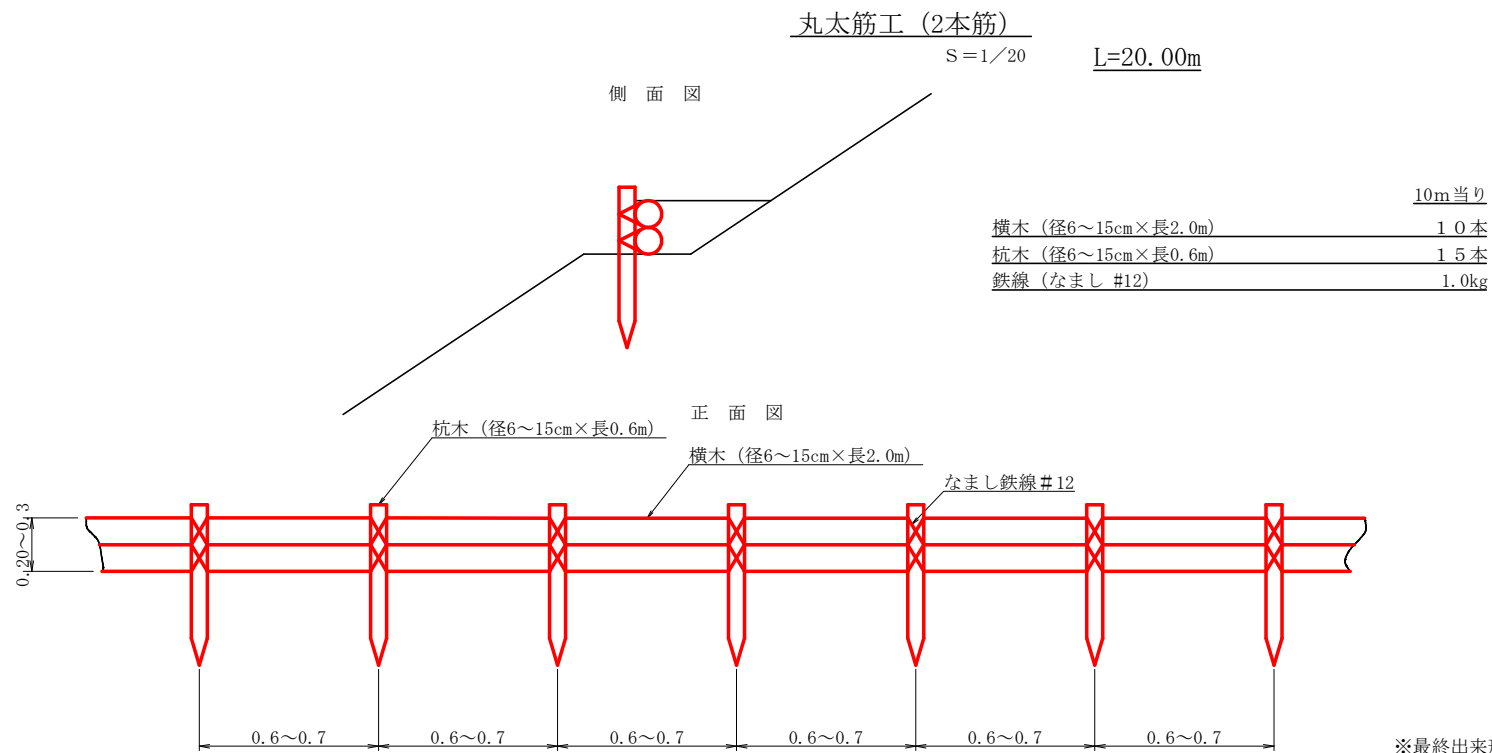

※最終出来形については、監督員と協議するものとする。

作業歩道 標準断面図

S=1/20 L=300.00m

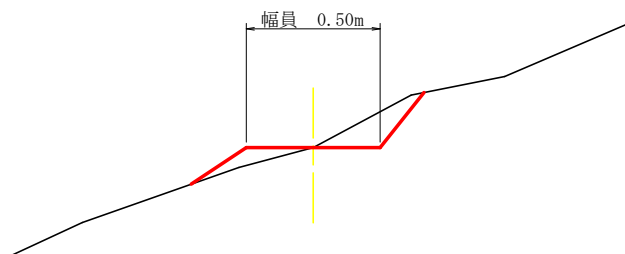

委託業務名	R 7 那 林 総合改良 那賀町大谷シンゴヤ谷 森林整備		
路線名等	大谷シンゴヤ谷地区		
委託業務箇所	那賀郡那賀町大谷シンゴヤ谷		
図 面 名	定規図(筋工(丸太)・作業歩道)		
縮 尺	1 / 2 0	図面番号	3 / 3
会 社 名			
事業者名	徳島県南部総合県民局農林水産部＜美波＞		