



平面図

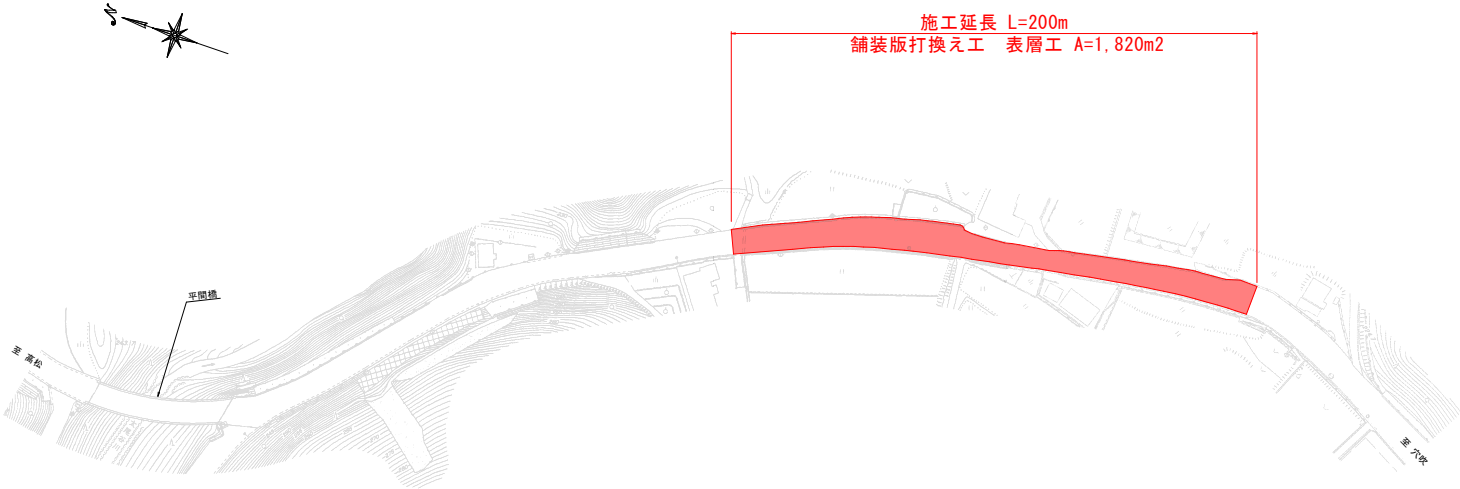

標準断面図

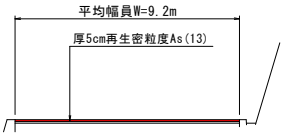

数量表

名称	単位	計算式	数量
舗装工 表層工 (t=5cm)	m2	数量計算書参照	1,820
切削工	m2	数量計算書参照	1,820
アスファルト敷処分	m3	数量計算書参照	91

実施設計図面

工事名	R7馬士 国道193号 奥・脇西俣名 舗装工事(2)		
路線名等	一般国道193号		
工事箇所	奥馬市脇町西俣名(第2分割)		
図面名	平面図・標準断面図		
縮尺	—	図面番号	1 / 1
会社名			
事業者名	徳島県西部総合振興局馬士整備部<奥馬>		