


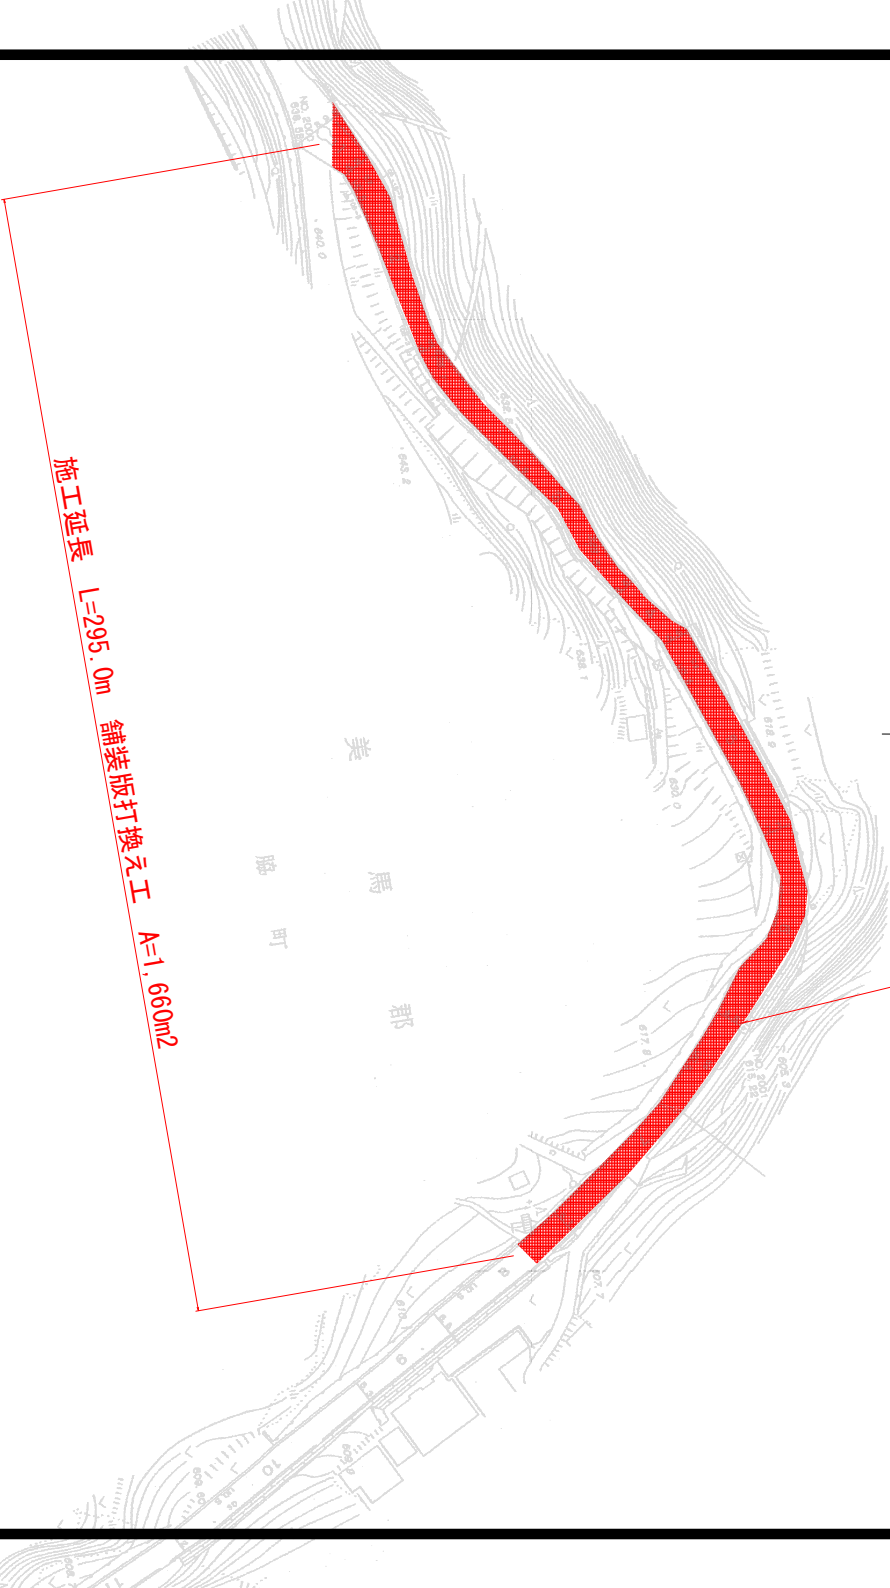


施工延長 L=295.0m 舗装版打換え工 A=1,660m²

数量表

名称	単位	計算式	数量
舗装工 表層工 (t=5 cm)	m2	数量計算書参照	1,660
舗装版取壊し工	m2	数量計算書参照	1,660
アスファルト処処分	m3	数量計算書参照	83.0

標準断面図

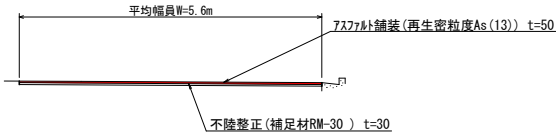

アスファルト舗装工 A=1,660m² t=5cm
不陸整正 A=1,660m² 補足材 t=3cm

実施設計図面

工事名	R7馬土 大谷脇町線 美・脇西大谷 舗装工事		
路線名等	(一) 大谷脇町線		
工事箇所	美馬市脇町西大谷		
図面名	平面図		
縮尺	図示	図面番号	1/1
会社名			
事業者名	徳島県西部総合県民局県土整備部<美馬>		