



平面図

S=1/500

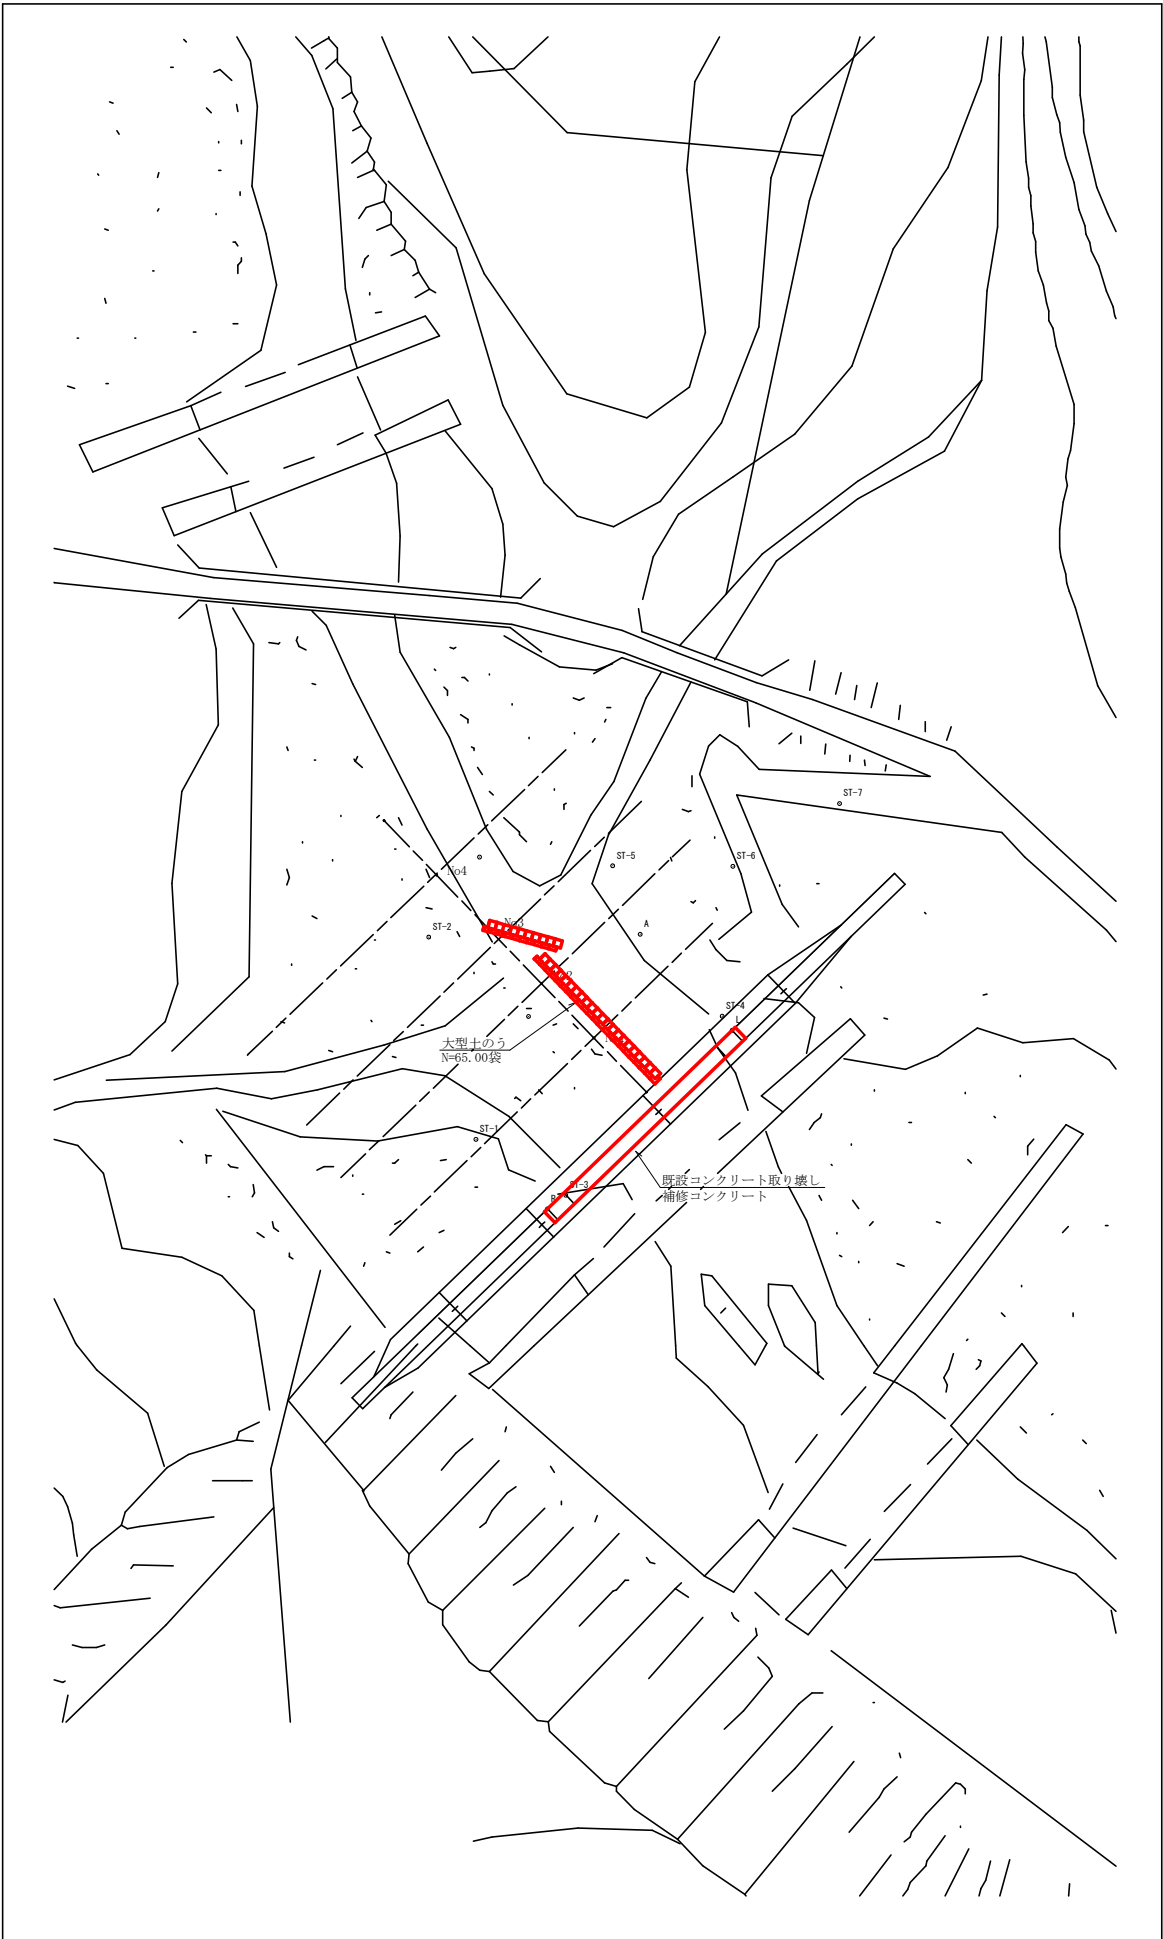


正面図

S=1/200

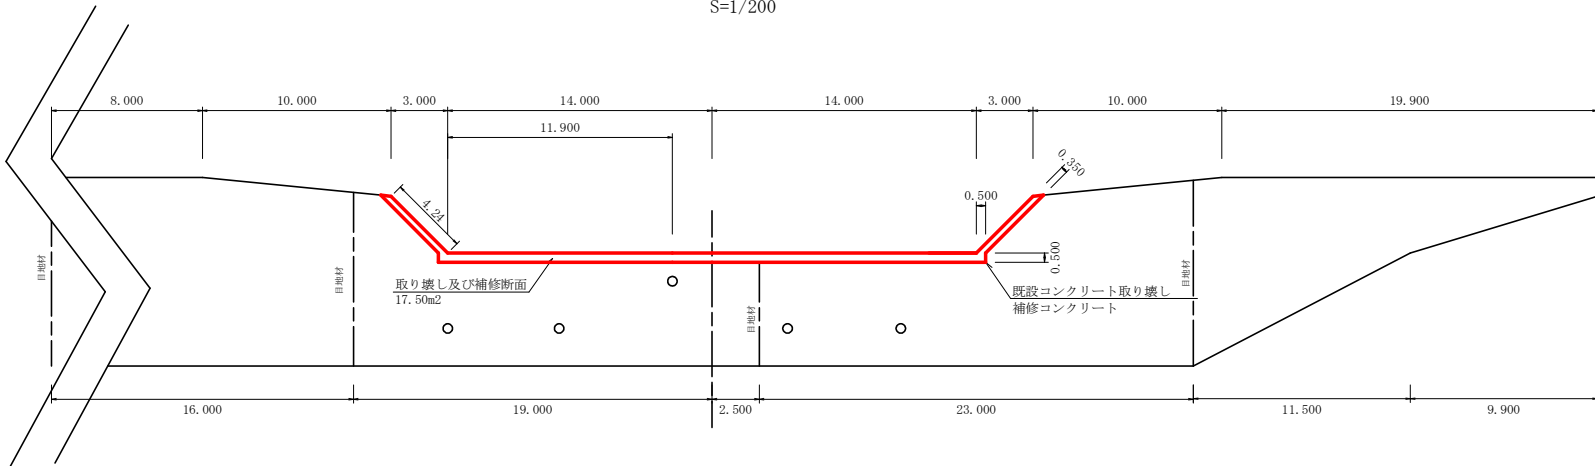


断面図

S=1/200

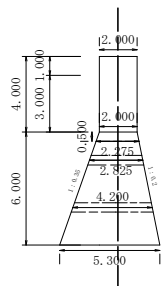


平面図

S=1/200

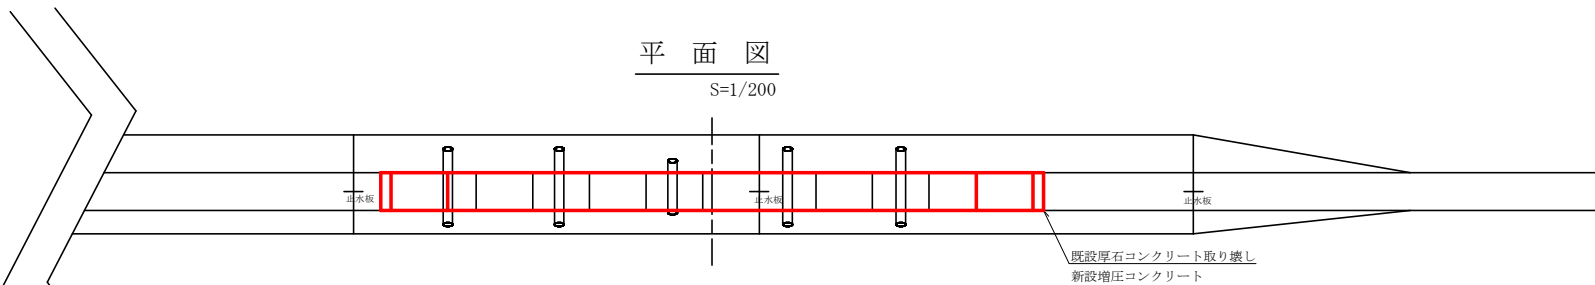

配置図

S=1/200

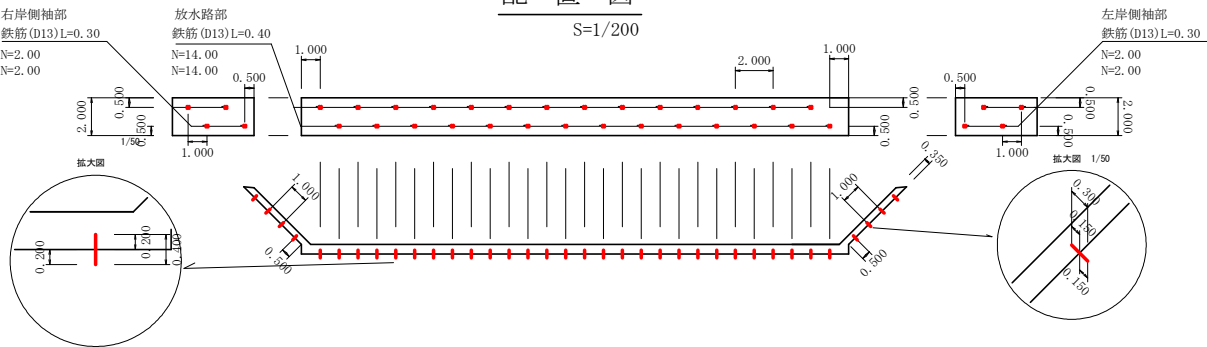

補修コンクリート数量表

コンクリート	17.50m2×2.00=35.00m3
型枠	17.50m2×2.00=35.00m2
放水路型枠	(4.24m×2.00)×2=16.96m2
打継面処理 (チッピング)	(4.24+14.00+14.00+4.24)×2=72.96m2

鉄筋 D13 袖部	0.30×8.00=2.40m
鉄筋 D13 放水路部	0.40×28.00=11.20m
鉄筋 D13 総数量	2.40+11.20=13.60m
鉄筋 D13 削孔 (0.15~0.20)	8.00+28.00=36.00孔

既存コンクリート取り壊し数量表

コンクリート	17.50m2×2.00=35.00m3
取り壊し運搬	35.00m3×2.35=82.25t

大型土のう設置・撤去・据付 (2回)
65.00袋
廃プラ
65.00×1.00=65.00kg

当初図面


工事名	R7那林 県単維持 那賀町久井谷 長寿命化工事		
路線名等	久井谷地区		
工事箇所	那賀郡那賀町久井谷		
図面名	平面図		
縮尺	図示	図面番号	1
会社名			
事業者名	徳島県南部総合県民局農林水産部 (美波)		

横 断 図

S=1/200


No2

GH=774.915
FH=773.638
D =10.00
-1.277

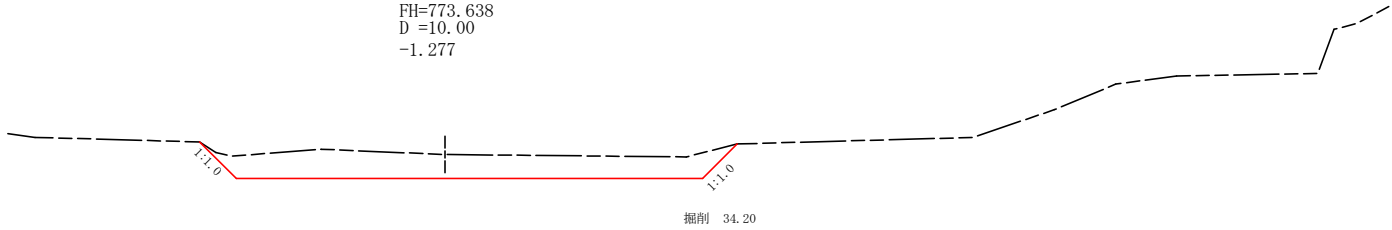


No1

GH=774.749
FH=773.488
D =10.00
-1.261

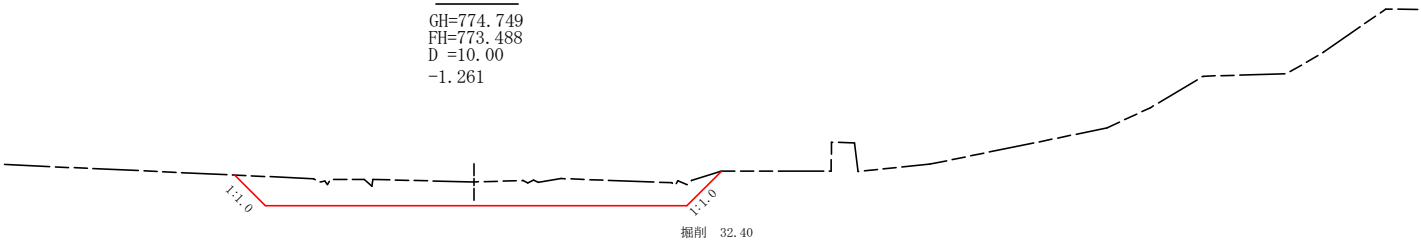

No1

GH=775.138
FH=773.338
D =10.00
-1.800

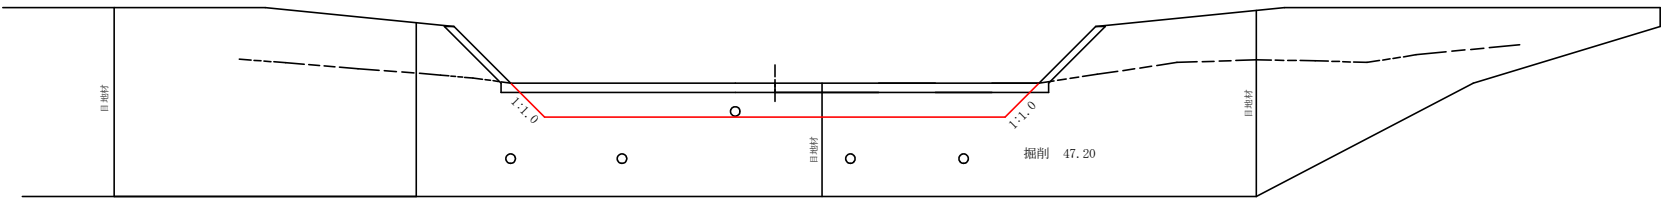

堆積土砂搬出数量

1/2(47.20+32.40)×10.00 = 398.00
1/2(32.40+34.20)×10.00 = 333.00
= 731.00 m3

当初図面

工事名	R 7 那林 県単維持 那賀町久井谷 長寿命化工事		
路線名等	久井谷地区		
工事箇所	那賀郡那賀町久井谷		
図面名	横断図		
縮尺	図 示	図面番号	2
会社名			
事業者名	徳島県南部総合県民局農林水産部（美波）		