

平面図

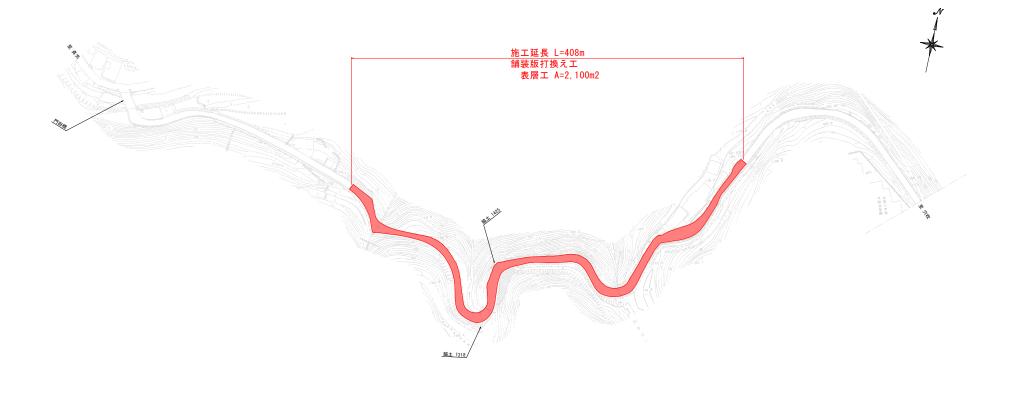

標準断面図

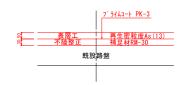

施工要領図



実施設計図面

工事名	R 7 馬土 端山 舗装工事	調子野線	つ・貞光平野
路線名等	(一) 端山調子野線 美馬郡つるぎ町貞光平野 平面図・標準斯面図・施工要領図		
工事箇所			
図面名			
縮尺	-	図面番号	1 / 1
会社名			
事業者名	徳島県西部総合県民局県土整備部<美馬>		