


工事用道路平面図 S=1:500

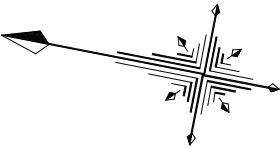

工事用道路 W=3.50m、L=140.0m

耐候性大型土のう (B1100×H1100) N=503袋

耐候性大型土のう (B1100×H1100) N=219袋

耐候性大型土のう (B1100×H1100) N=79袋

穴吹川


穴吹川

参考図


工 事 名	R7馬土 国道492号 美・穴吹左手 道路改良工事		
路線名等	一般国道492号		
工事箇所	美馬市穴吹町口山左手		
図 面 名	工事用道路平面図		
縮 尺	S=1:500	図面番号	1 / 3
会 社 名			
事業者名	徳島県西部総合県民局 県土整備部 (美馬)		

耐候性大型土のう一般図


縦断面図 S=1:250

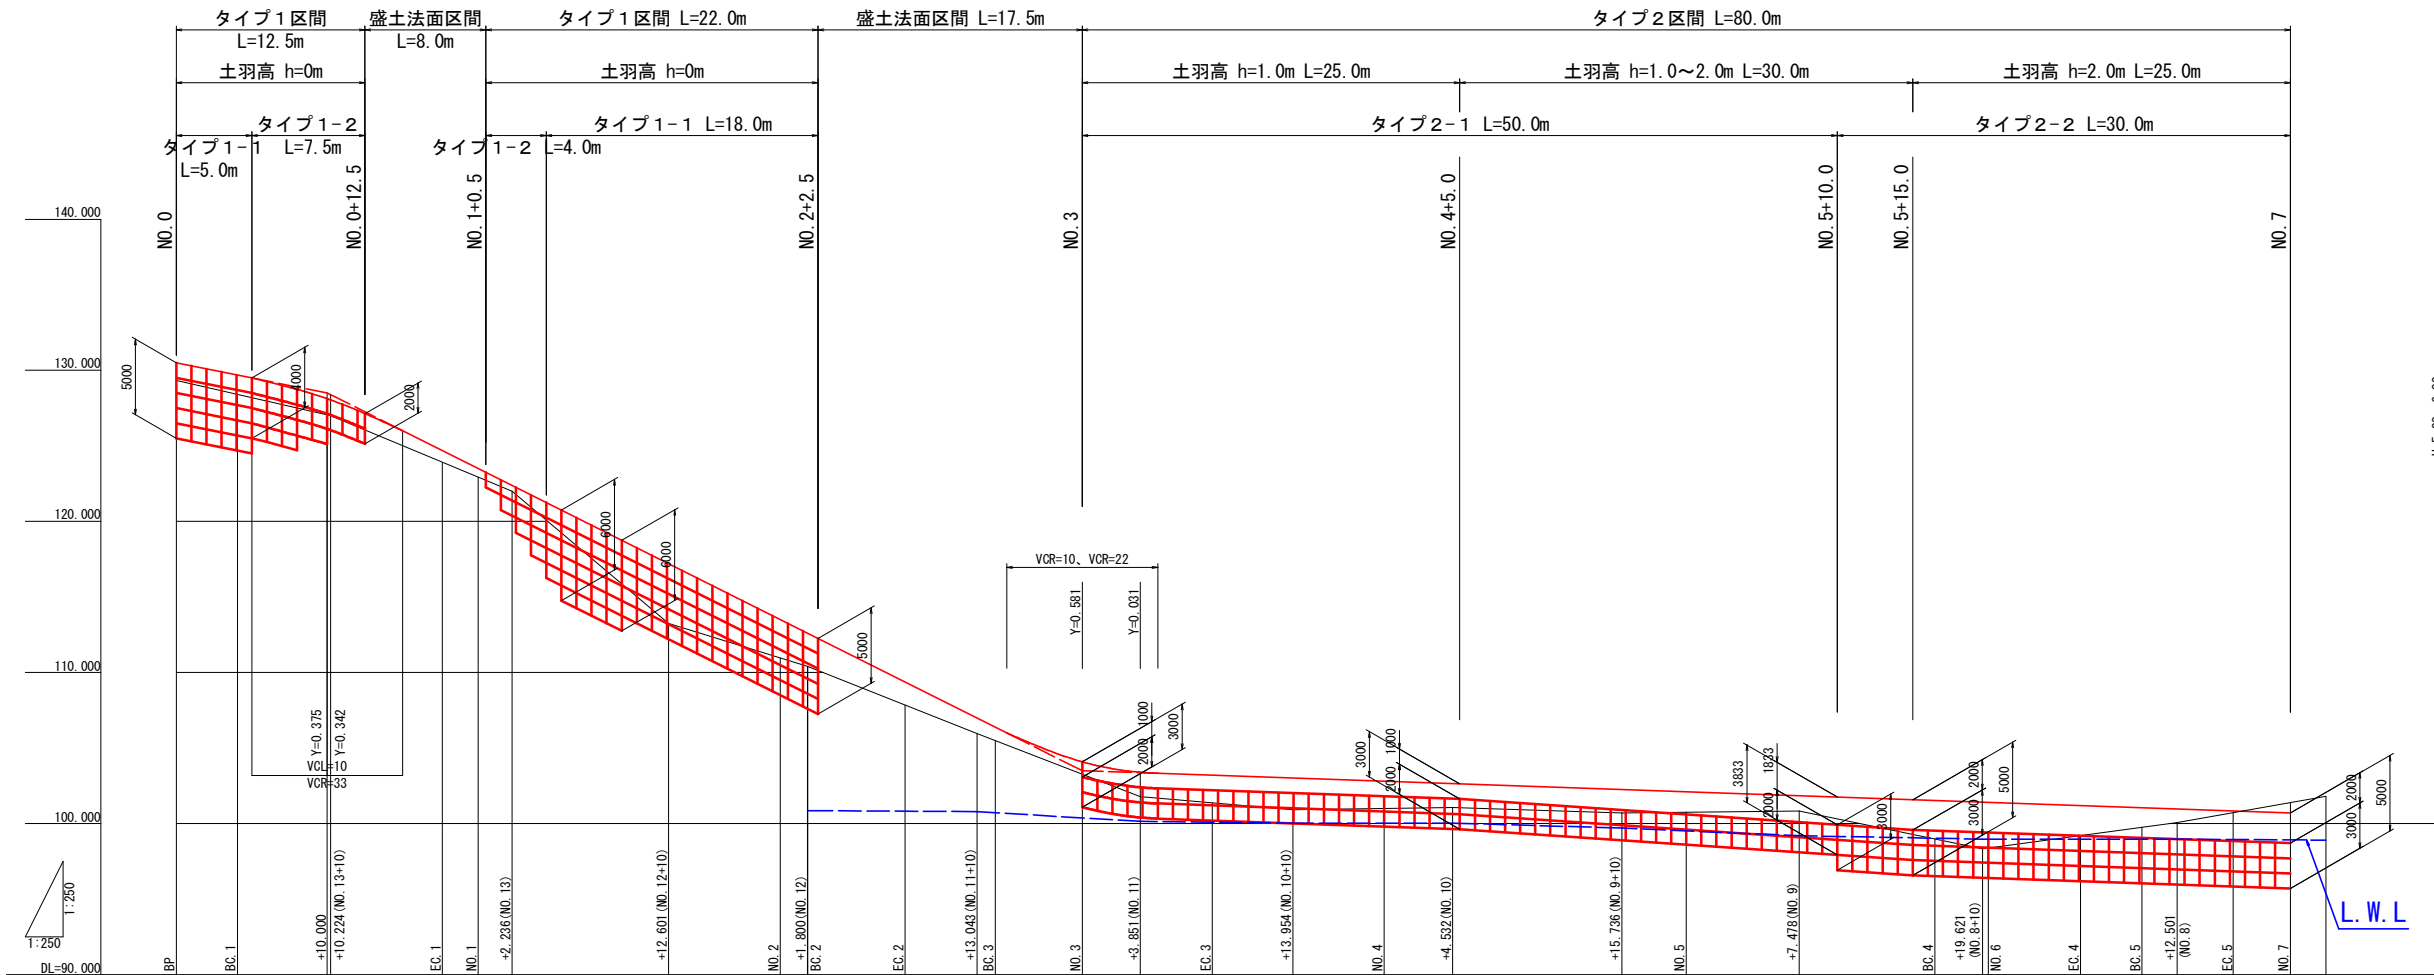


縦断面図 S=1:100

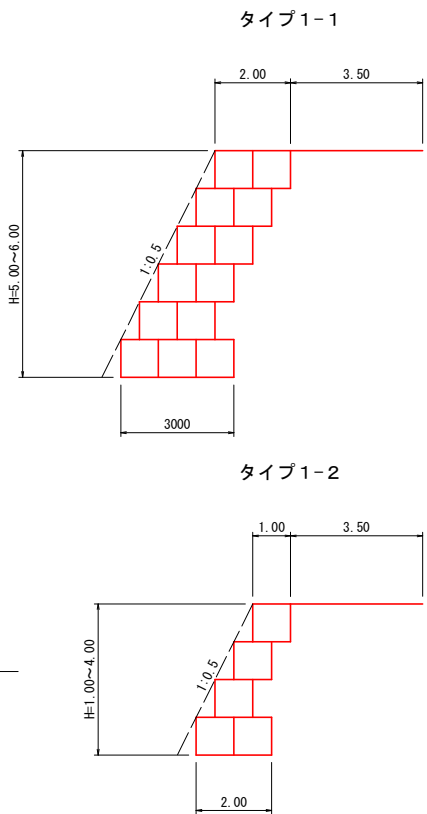


平面図 S=1:250

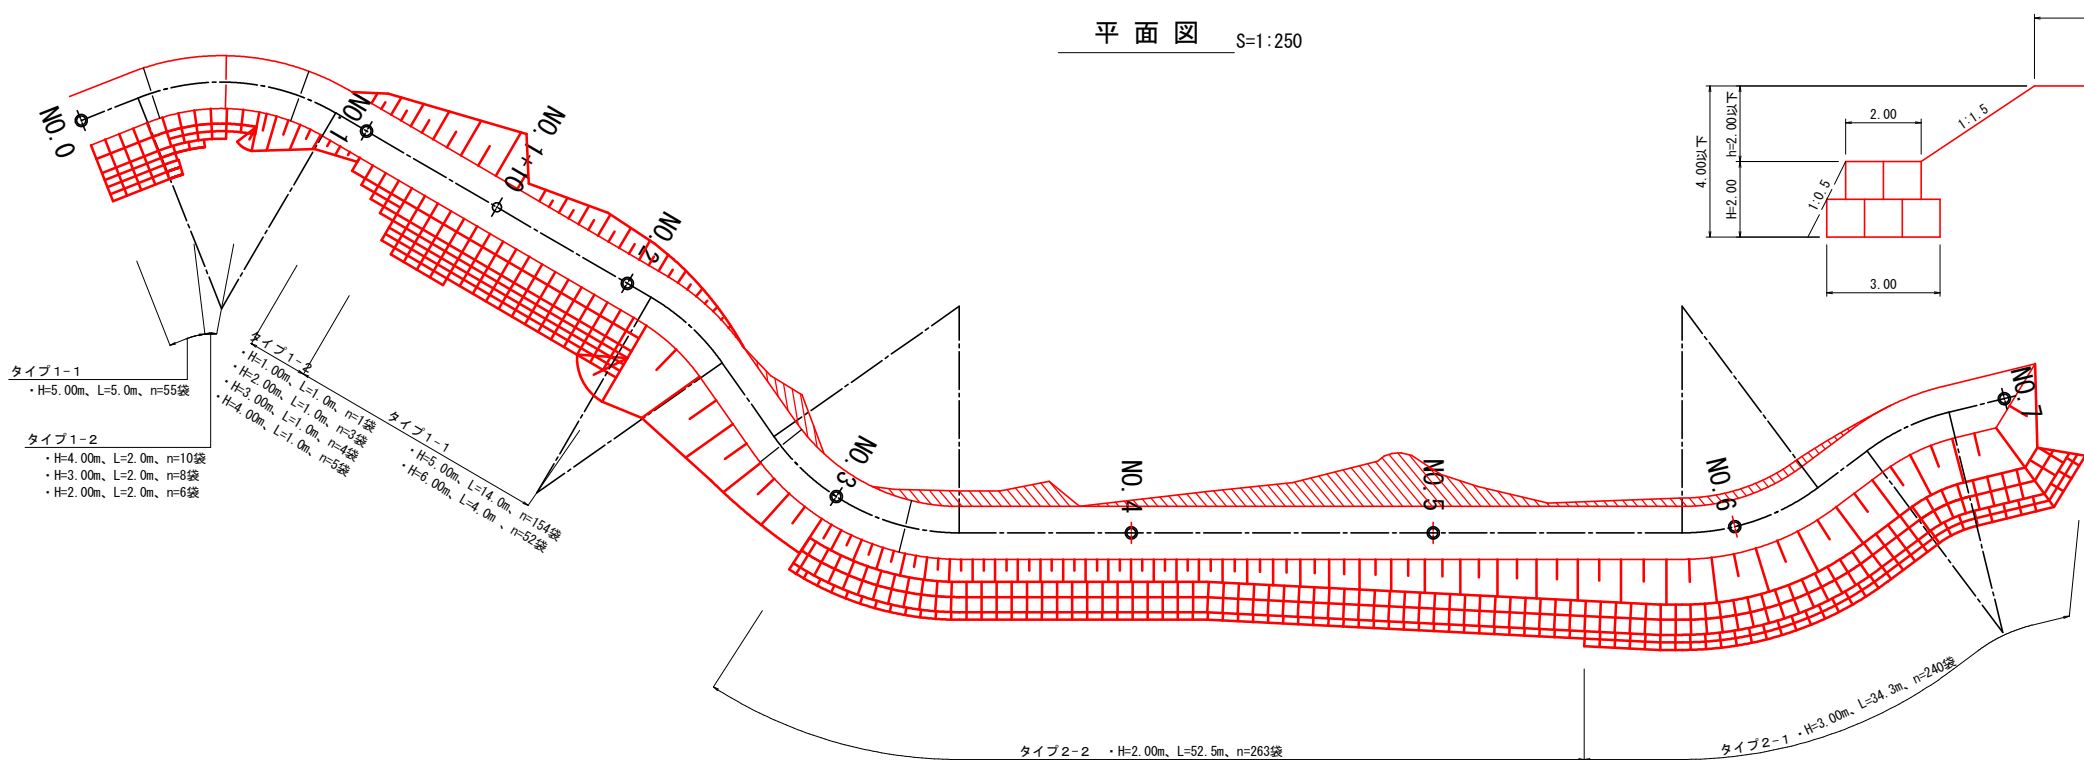

タイプ2-2

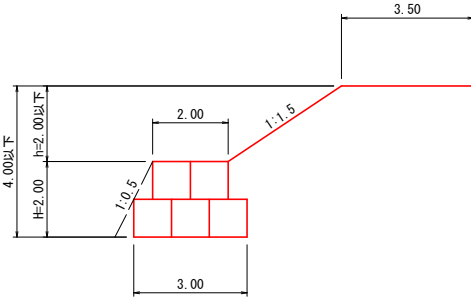

タイプ2-1

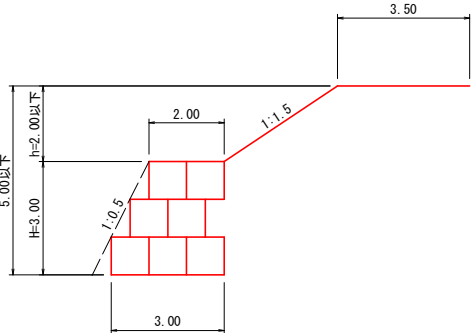

参考図

工事名	R7馬士 国道492号 美・穴吹左 道路改良工事		
路線名等	一般国道492号		
工事箇所	美馬市穴吹町口山左		
図面名	耐候性大型土のう一般図		
縮尺	S=1:250	図面番号	2 / 3
会社名			
事業者名	徳島県西部総合県民局 県土整備部 (美馬)		

仮設構台平面図 S=1:500


基準点座標一覧表 (国土調査)

点 名	X 座標	Y 座標
BB交1	109804.386	58457.116
BB11-1	109769.238	58450.811
BB11-2	109723.148	58444.421
BB11-3	109655.803	58445.180
BB11-4	109621.902	58458.402
BB11-5	109536.804	58451.250
BB11-6	109507.752	58457.239
BB11-7	109482.521	58467.101
BB11-8	109453.294	58484.470
BB11-9	109420.896	58491.375
BB11-10	109394.756	58514.654
BB11-11	109354.201	58521.585
BB11-12	109332.168	58528.142
BB11-13	109289.610	58546.360
BB11-14	109229.803	58570.897
BB11-15	109215.675	58540.012

基準点座標一覧表 (4級基準点)

点 名	X 座標	Y 座標
T-1	109367.806	58519.530
T-2	109330.159	58524.616
T-3	109300.549	58538.155
T-4	109264.203	58558.154
T-5	109214.120	58564.194

BorNo. 8	109335.704	58529.848
BorNo. 9	109298.453	58547.296

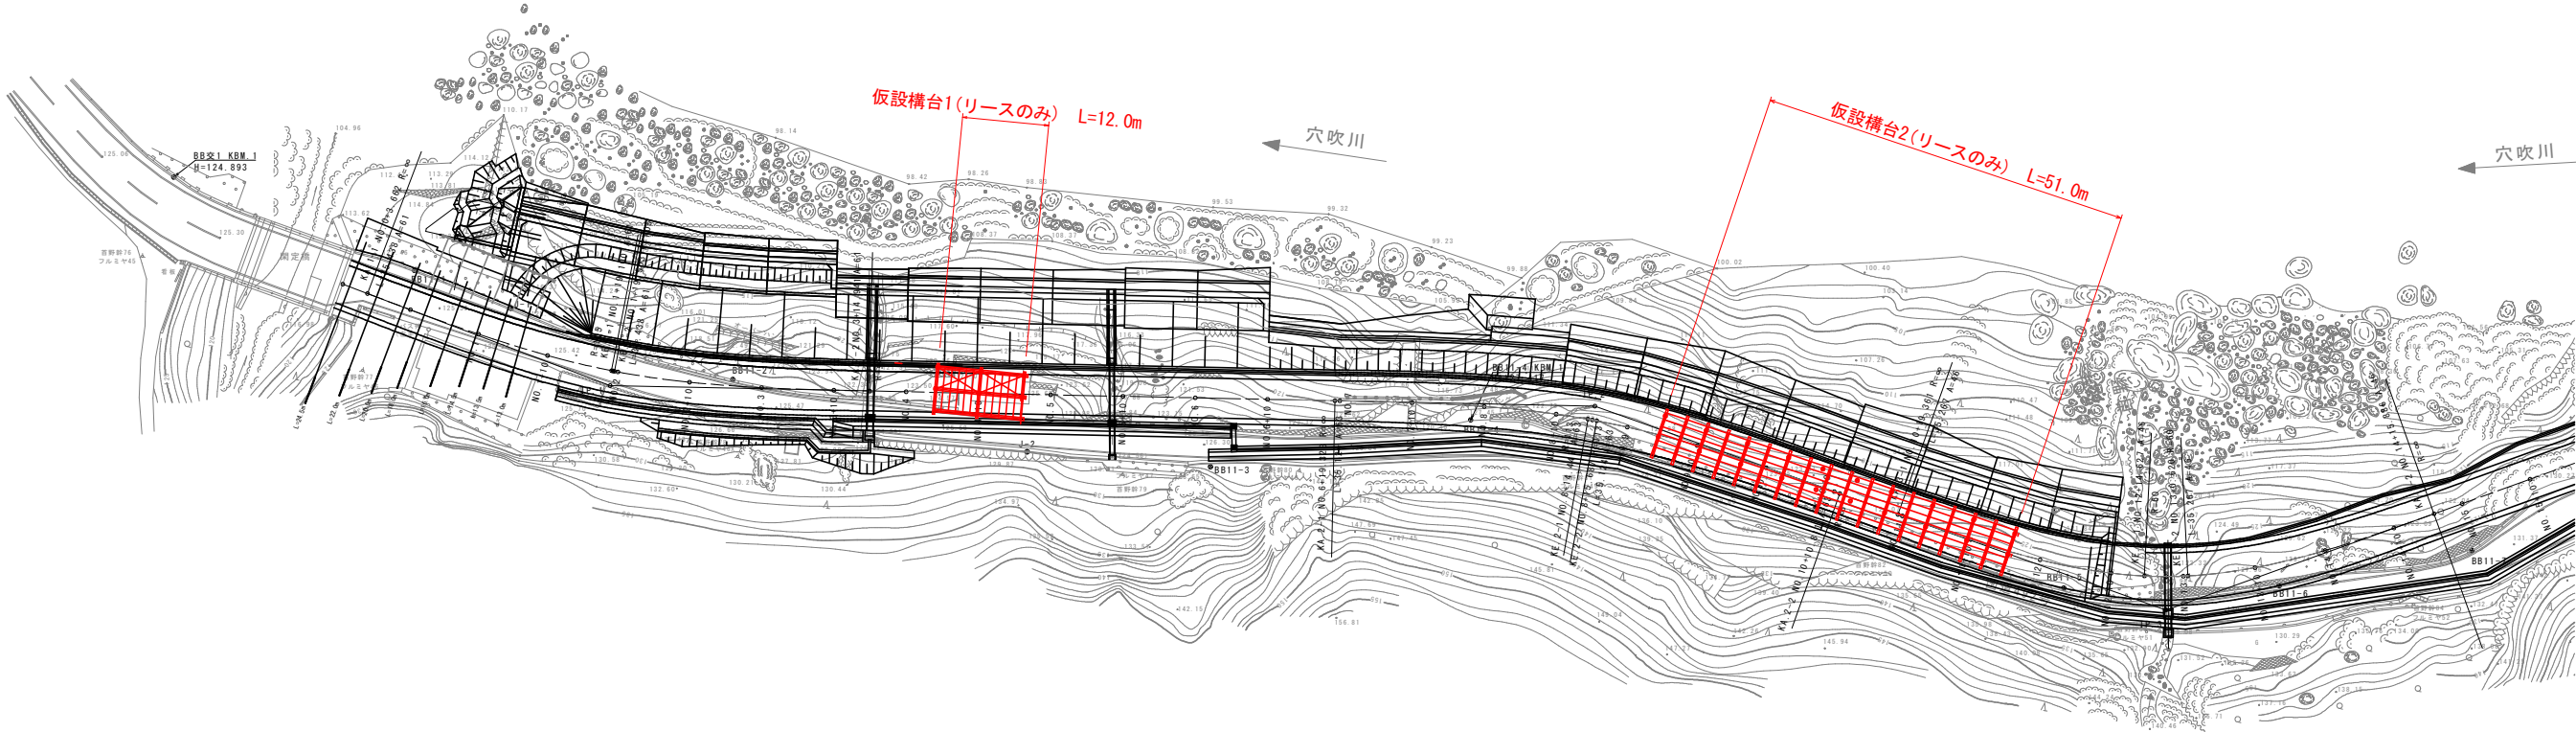

IP	1	Y	1.989	1.989
KNo	1-1	Lc	0.403	
IA	19-33-27.37	CL	71.279	
R	105.000	D	35.885	35.885
L	35.438	S	35.393	35.393
ΔR	0.498	W	18.182	
XM	17.702	A	61.000	61.000
X	35.337	SL	2.053	

IP	2	Y	1.816	1.816
KNo	2-1	Lc	1.240	
IA	18-26-17.52	CL	71.488	
R	113.000	D	35.962	35.962
L	35.124	S	35.086	35.086
ΔR	0.455	W	18.414	
XM	17.548	A	63.000	63.000
X	35.039	SL	1.939	

IP	3	Y	3.434	3.434
KNo	3-1	Lc	5.992	
IA	39-23-57.86	CL	76.526	
R	60.000	D	39.374	39.374
L	35.267	S	35.131	35.131
ΔR	0.861	W	21.791	
XM	17.583	A	46.000	46.000
X	34.963	SL	4.645	

IP	4	Y	2.406	2.406
KNo	4-1	Lc	8.258	
IA	28-14-21.14	CL	80.458	
R	90.000	D	40.817	40.817
L	36.100	S	36.036	36.036
ΔR	0.602	W	22.791	
XM	18.026	A	57.000	57.000
X	35.955	SL	3.425	

参 考 図

工 事 名	R7馬土 国道492号 美・穴吹左手 道路改良工事		
路線名等	一般国道492号		
工事箇所	美馬市穴吹町口山左手		
図 面 名	平 面 図		
縮 尺	S=1:500	図面番号	3 / 3
会 社 名			
事業者名	徳島県西部総合県民局 県土整備部 (美馬)		