



No. 26付近 修正平面図

S=1:500

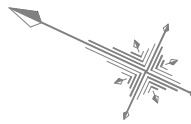


〈世界測地系〉

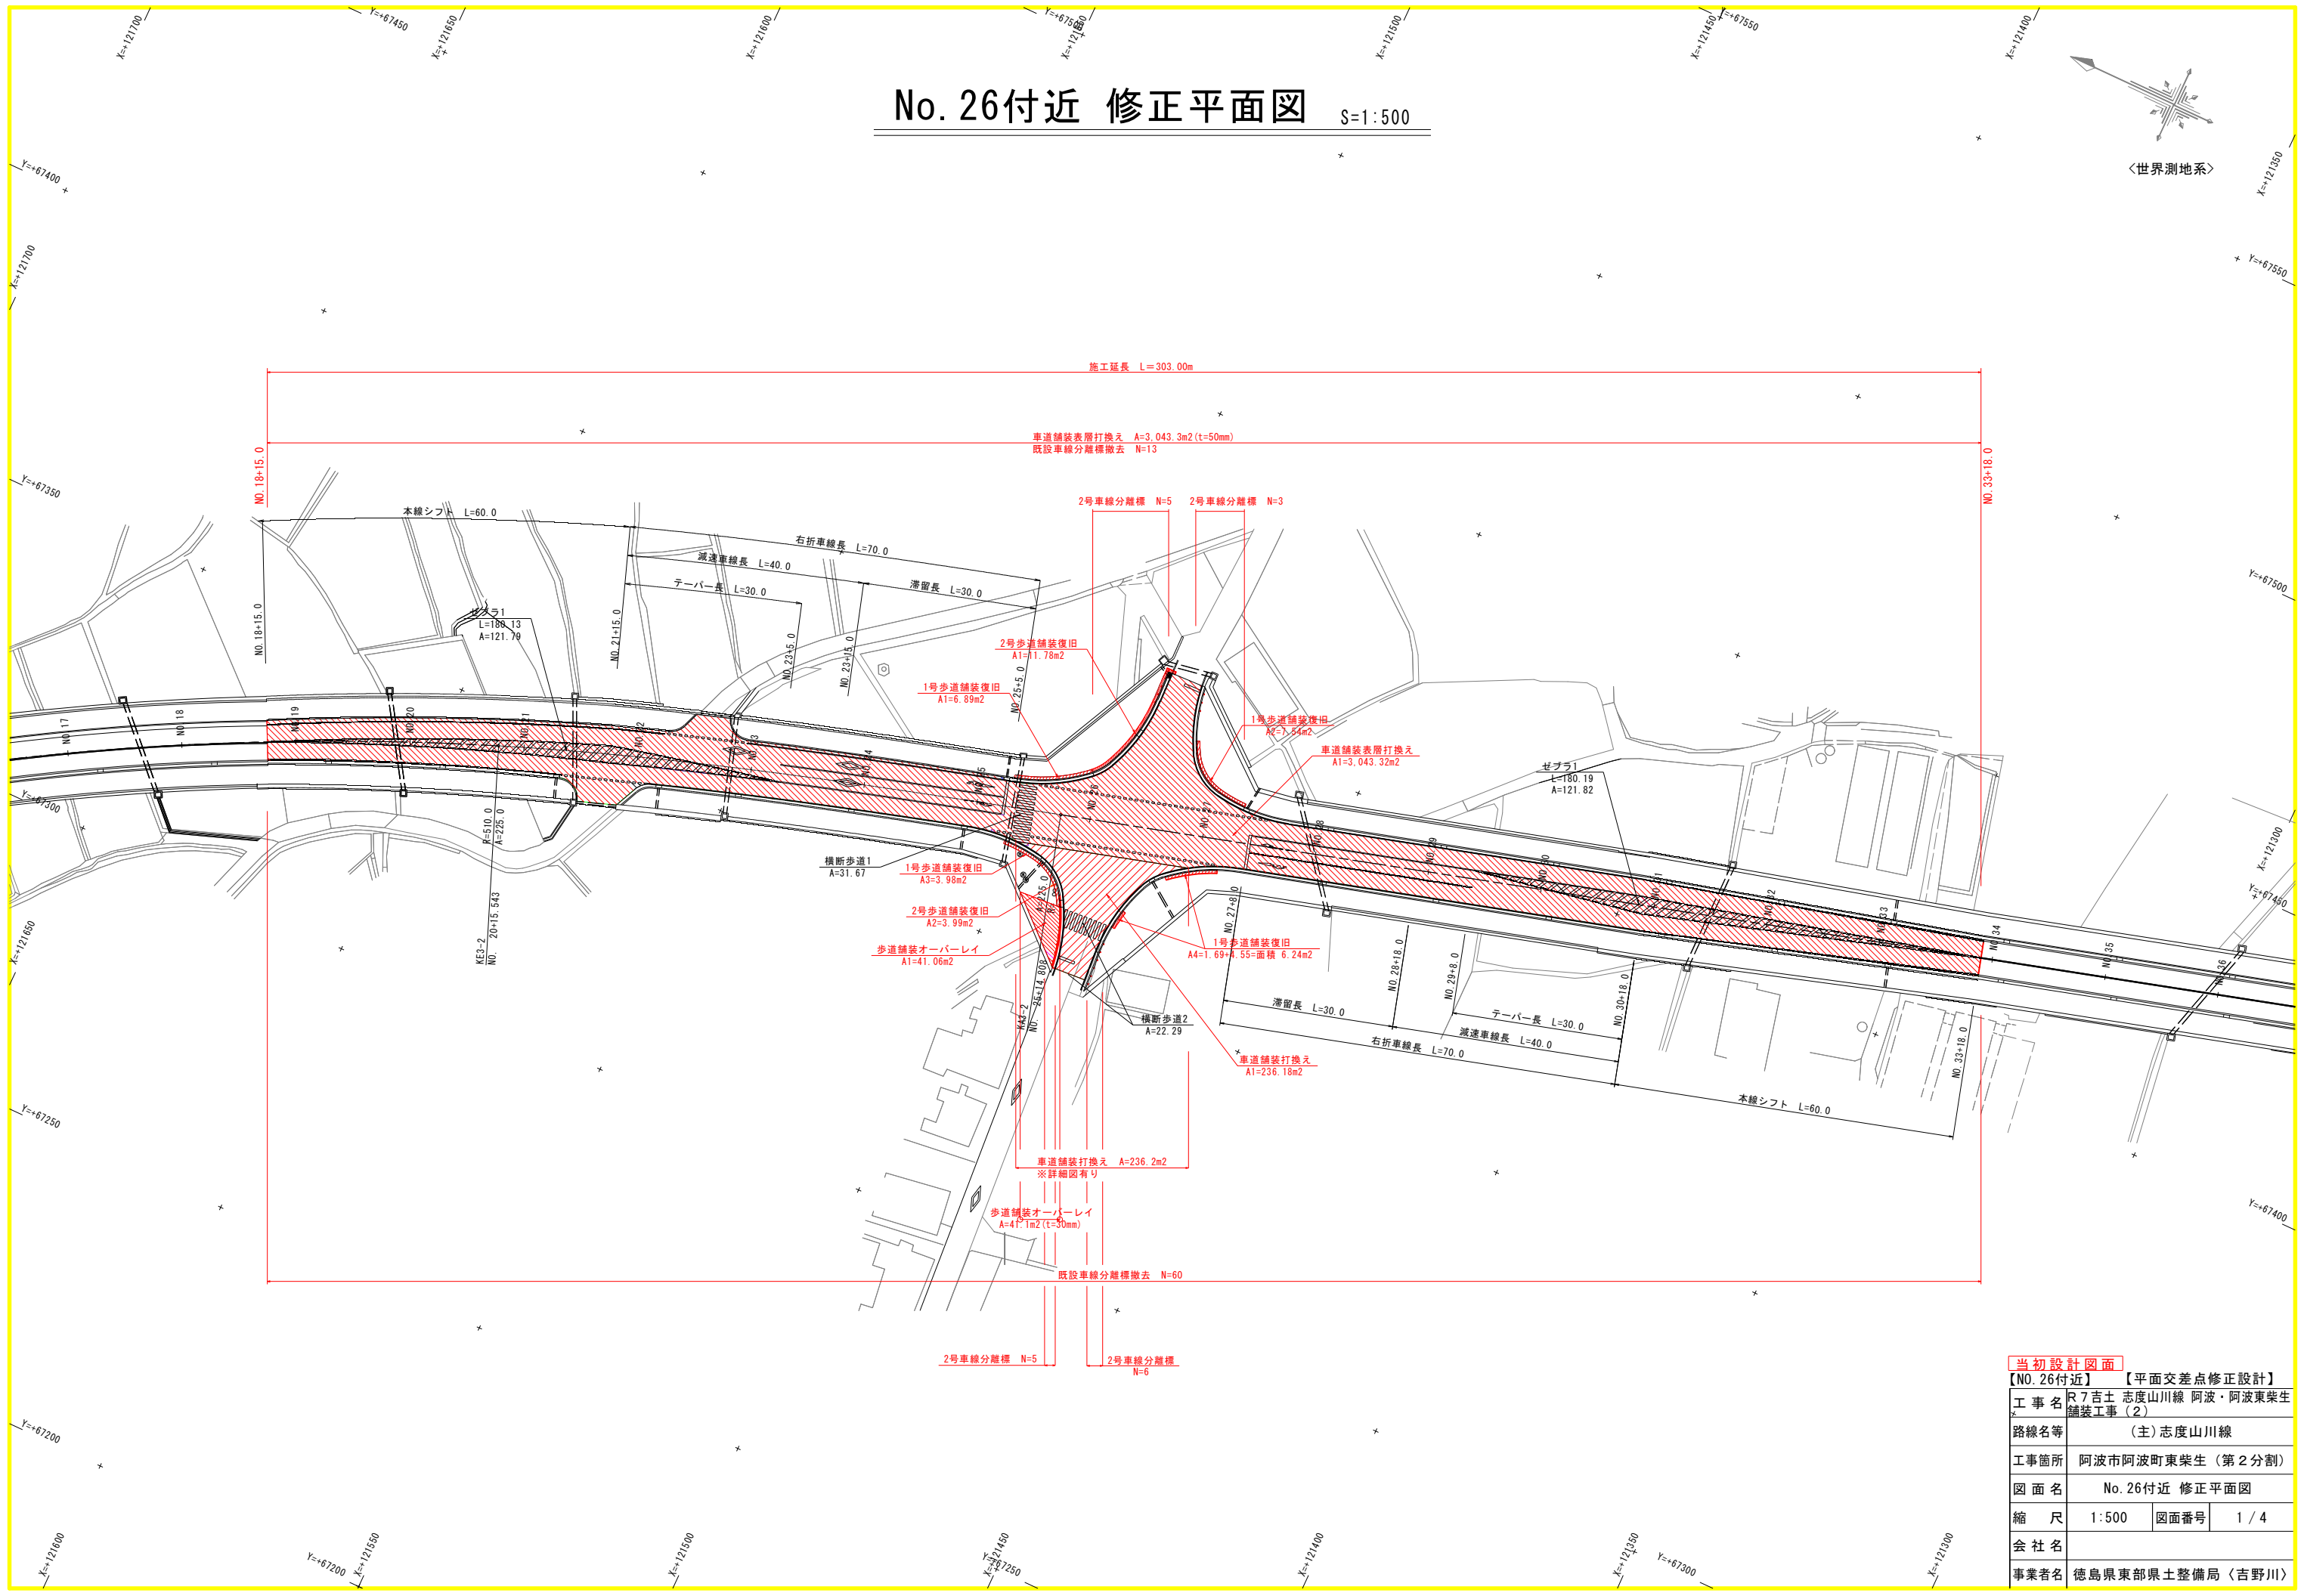


当初設計図面			
【NO. 26付近】 【平面交差点修正設計】			
工事名	R7吉土 志度山川線 阿波・阿波東柴生 舗装工事 (2)		
路線名等	(主) 志度山川線		
工事箇所	阿波市阿波町東柴生 (第2分割)		
図面名	No. 26付近 修正平面図		
縮尺	1:500	図面番号	1 / 4
会社名			
事業者名	徳島県東部県土整備局〈吉野川〉		

標準断面図 S=1:100

交差点拡幅部
(NO. 29付近)

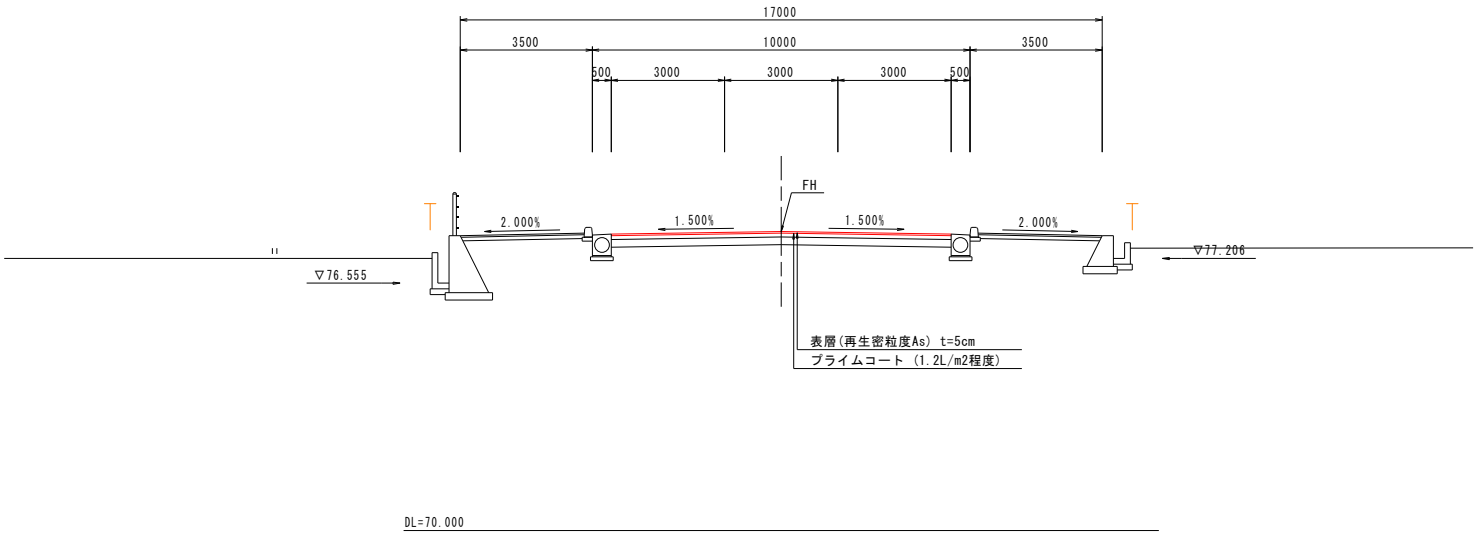

一般部
(NO. 34付近)

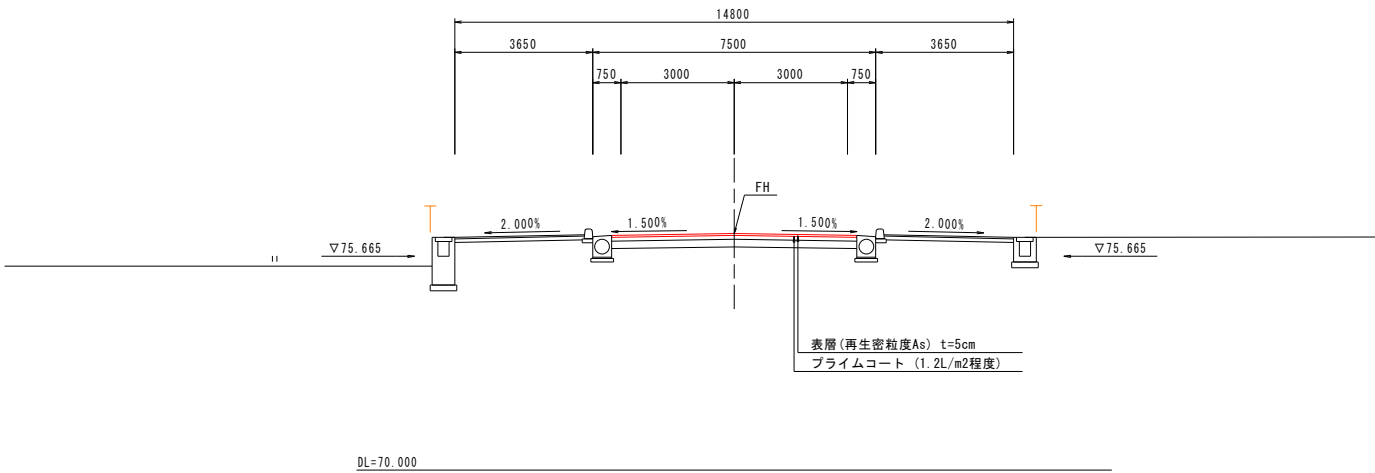

当初設計図面

【NO. 26付近】 【平面交差点修正設計】

工事名 R7吉土 志度山川線 阿波・阿波東柴生
舗装工事 (2)

路線名等 (主) 志度山川線

工事箇所 阿波市阿波町東柴生 (第2分割)

図面名 標準断面図


縮尺 1:100 図面番号 2 / 4

会社名

事業者名 徳島県東部県土整備局〈吉野川〉



構造図(その2)

1号管渠 S=1:20

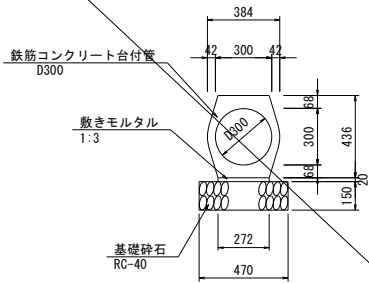


10.0m当り			
名 称	規 格	数 量	
基礎砕石	RC-40 t=15cm	4.70	m ²
敷きモルタル	1:3	0.05	m ²
鉄筋コンクリート台付管	D300	5	本

3号街渠樹 S=1:20

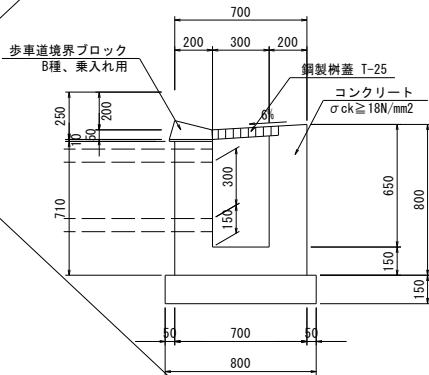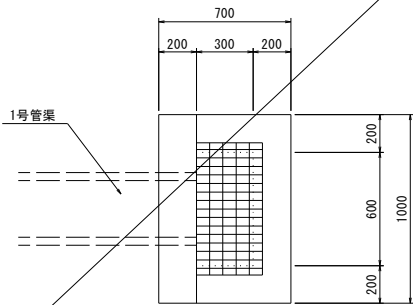


1箇所当り		
名 称	規 格	数 量
コンクリート	$\sigma_{ck} \geq 18N/mm^2$	0.39 m ³
型 枠	小型	3.69 m ²
基礎砕石	RC-30 t=10cm	0.88 m ²
歩車道境界ブロック	B種、乗入れ用	1.67 個
敷きモルタル	1:3	0.002 m ³
鋼製樹蓋	T-25, 300x600用	1 枚


視線誘導標 S=1:5
(設置間隔4m)

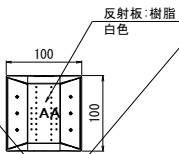


2号車線分離標 S=1:10

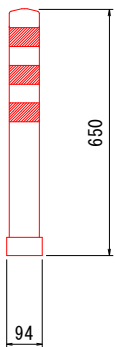

車道舗装打換え S=1:20

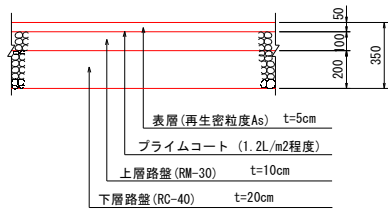


車道舗装表層打換え S=1:20

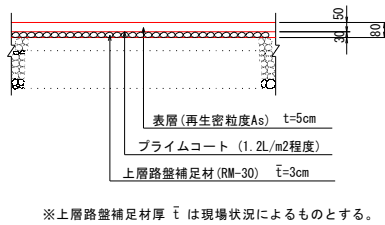


※上層路盤補足材厚 $\bar{t}$ は現場状況によるものとする。


歩道舗装オーバーレイ S=1:20

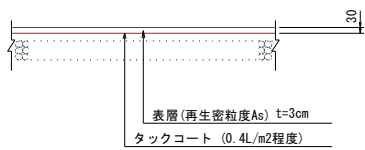

1号歩道舗装復旧 S=1:20
(縁石入替え部)

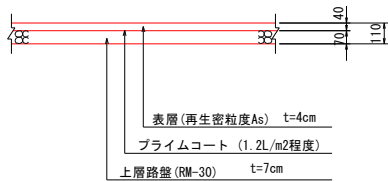


2号歩道舗装復旧 S=1:20
(ガッター設置部)

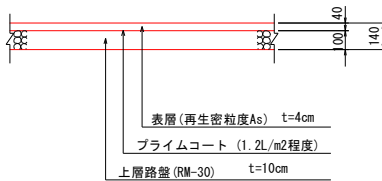


当初設計図面			
【NO. 26付近】 【平面交差点修正設計】			
工 事 名	R7古土 志度山川線 阿波・阿波東柴生 舗装工事 (2)		
路線名等	(主) 志度山川線		
工事箇所	阿波市阿波町東柴生 (第2分割)		
図 面 名	構造図(その2)		
縮 尺	図 示	図面番号	3 / 4
会 社 名			
事業者名	徳島県東部県土整備局〈吉野川〉		

現況路面切り下げ計画図

平面図 S=1:150

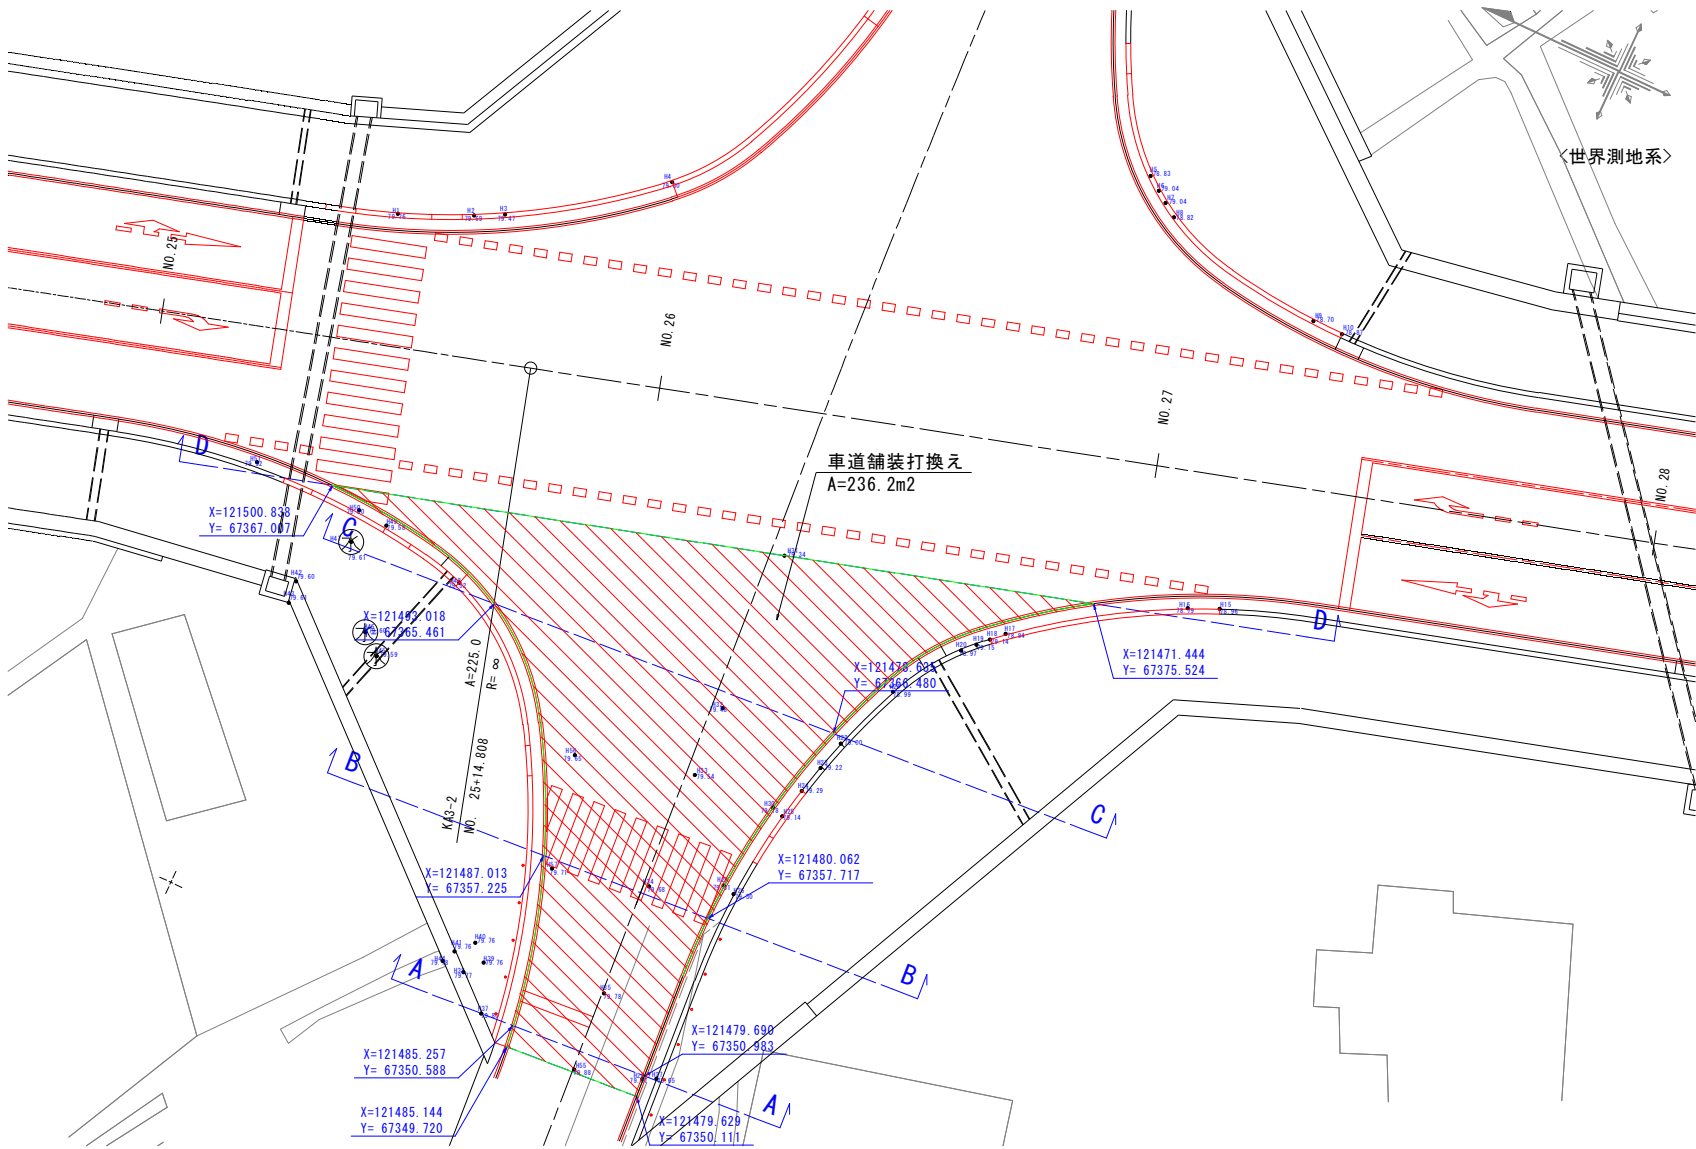


C-C 断面

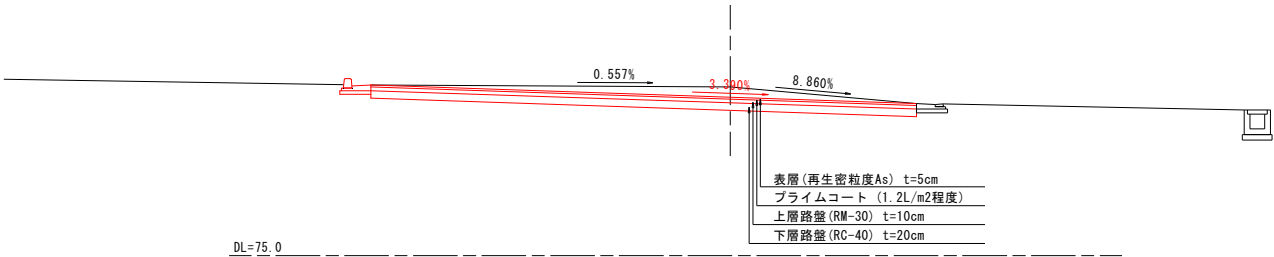


標準断面図 S=1:100


A-A 断面

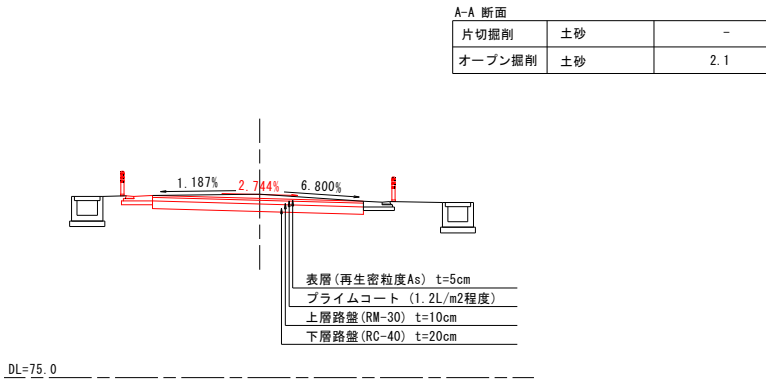

B-B 断面

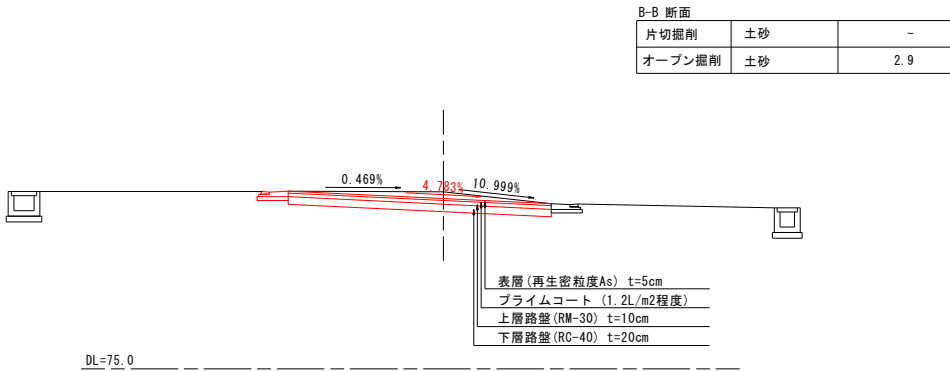

D-D 断面

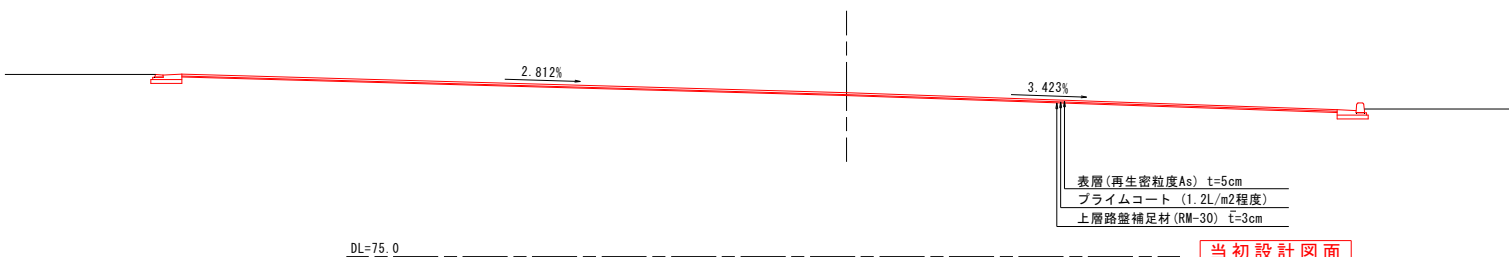

当初設計図面			
【NO. 26付近】 【平面交差点修正設計】			
工事名	R7吉土 志度山川線 阿波・阿波東柴生 舗装工事 (2)		
路線名等	(主) 志度山川線		
工事箇所	阿波市阿波町東柴生 (第2分割)		
図面名	現況路面切り下げ計画図		
縮尺	図示	図面番号	4 / 4
会社名			
事業者名	徳島県東部県土整備局〈吉野川〉		