


平面図

S=1:1000

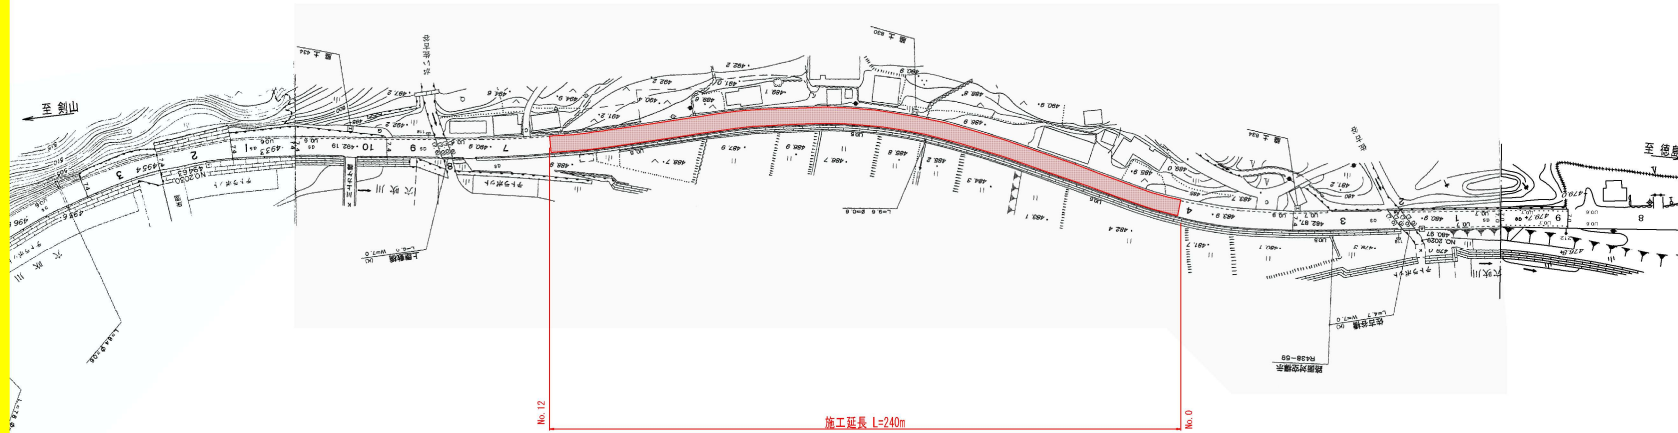

数量計算書

舗装版破砕・不陸整正・表層

測点	点間距離	断面	平均	数量
No. 0	0.00	7.20		
No. 1	20.00	7.20	7.20	144.0
No. 2	20.00	7.30	7.25	145.0
No. 3	20.00	7.30	7.30	146.0
No. 4	20.00	7.20	7.25	145.0
No. 5	20.00	7.20	7.20	144.0
No. 6	20.00	7.20	7.20	144.0
No. 7	20.00	7.10	7.15	143.0
No. 8	20.00	7.10	7.10	142.0
No. 9	20.00	7.10	7.10	142.0
No. 10	20.00	7.20	7.15	143.0
No. 11	20.00	7.10	7.15	143.0
No. 12	20.00	7.20	7.15	143.0
				1724.0

舗装版切断 $7.20 \times 7.20 = 14.20$ m

舗装版切断汚泥処理 0.016 t


搬運搬・処理 $1724.0 \times 0.05 = 86.4$ m³

外側縁（奥縁、 $W=15\text{cm}$, $t=1.5\text{mm}$ ）480.0 m

中央縁（破縁、 $W=15\text{cm}$, $t=1.5\text{mm}$ ）120.0 m


標準断面図

S=1:50

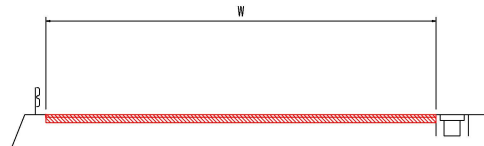


現況舗装構成図

S=1:5

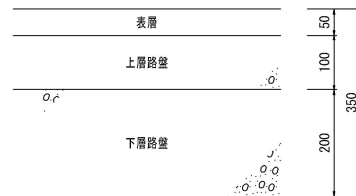

打換舗装構成図

S=1:5

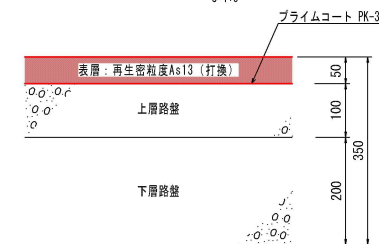

当初設計図面

工事名	R7馬土 国道438号 美・木屋平川上 舗装工事(3)		
路線名等	一般国道438号		
工事箇所	美馬市木屋平川上(第3分割)		
図面名	平面図 標準断面図 舗装構成図		
縮尺	図示	図面番号	1 / 1
会社名			
事業者名	西部総合県民局県土整備部<美馬>		