


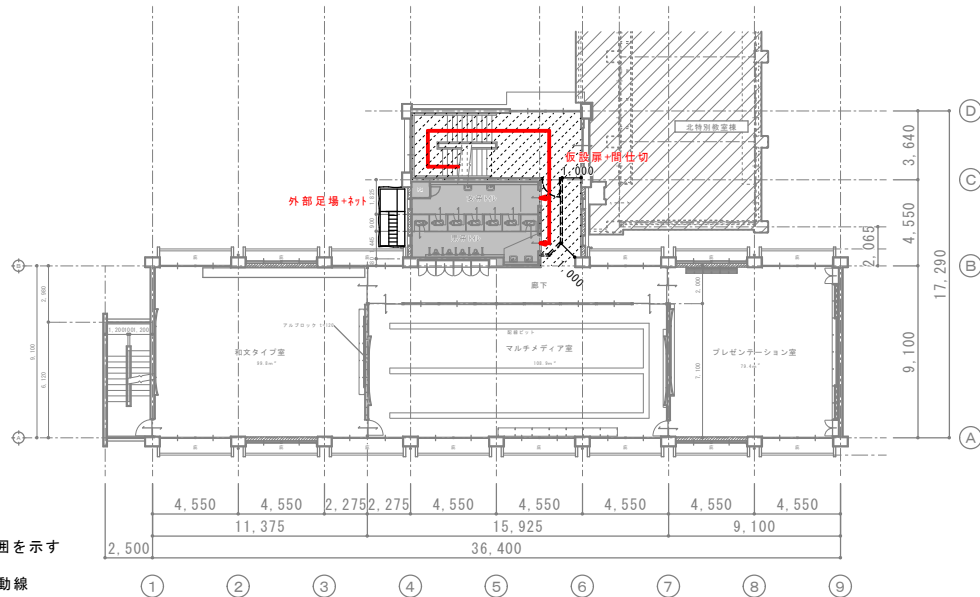


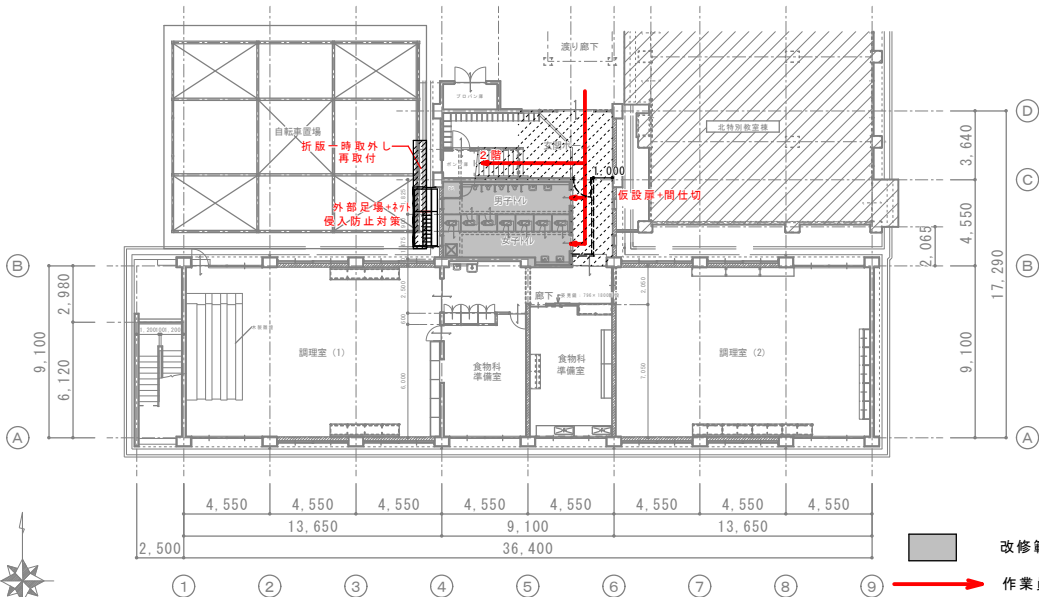

改修範囲を示す

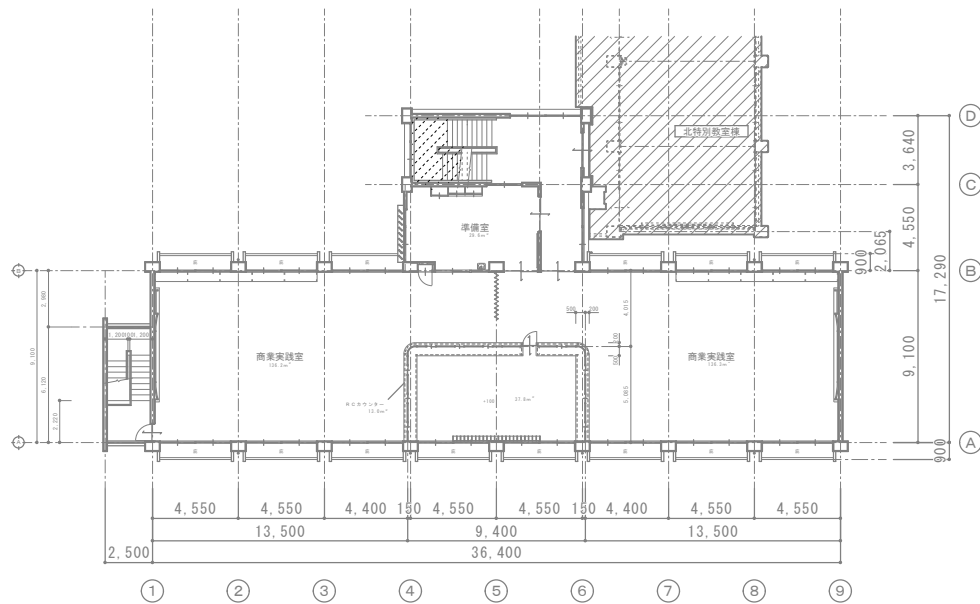

作業員動線

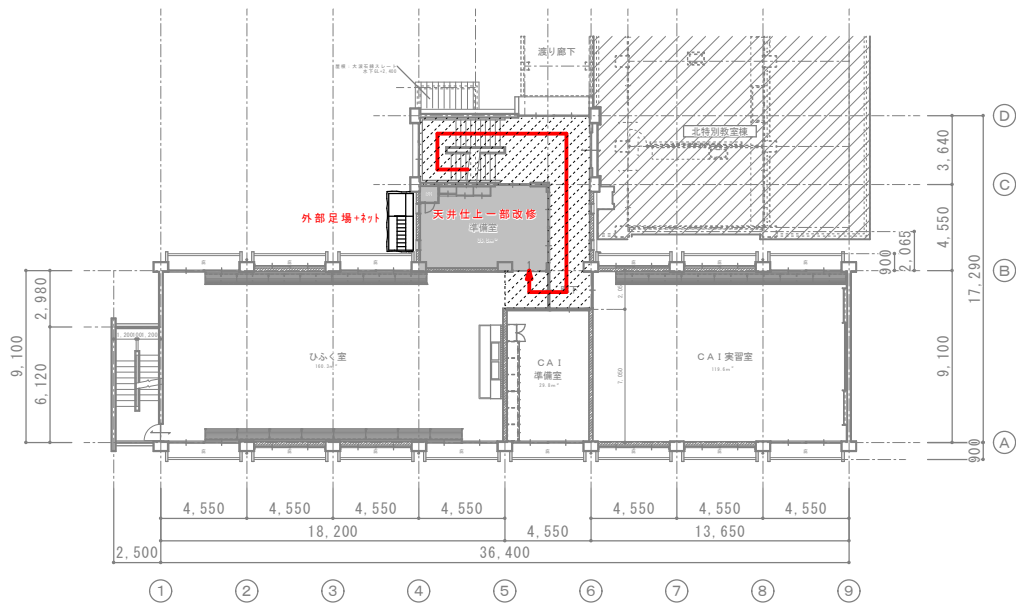


床養生 普通合板2.5+養生シート



仮設間仕切 (B種) 木製片開き扉 W900×H2,000


徳島県土整備部営繕課		工事名	R7 営繕 小松島西高等学校 小・中 トイレ改修工事建築	図面番号	A-52	 株式会社 宮 建築設計 管理建築士 1級333707号 清水 康代 1級建築士事務所 徳島県知事登録第11050号 徳島市福島一丁目5番6号 TEL (088) 625-5555 (代)	通し番号
設計	R6.6	竣工	図面名	特別教室棟 1～4階平面図	縮尺	A2=1/200 A3=71%	

改修前 特別教室棟 1階トイレ平面詳細図 1/50

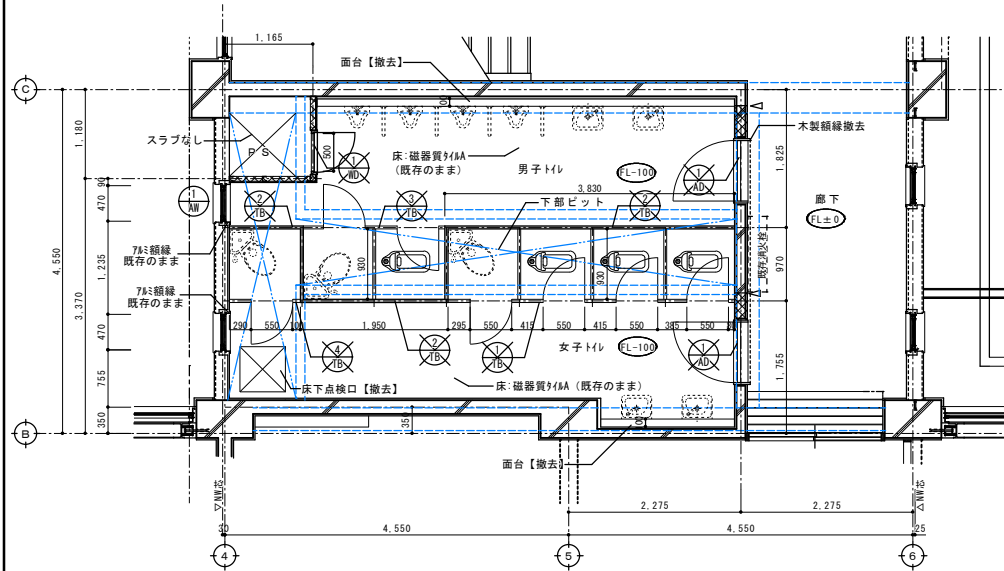


凡例	±0	FLからの床高さ	既存壁撤去を示す。	撤去建具
▽	カッター入れ			

改修前 特別教室棟 1階トイレ床伏図 1/50

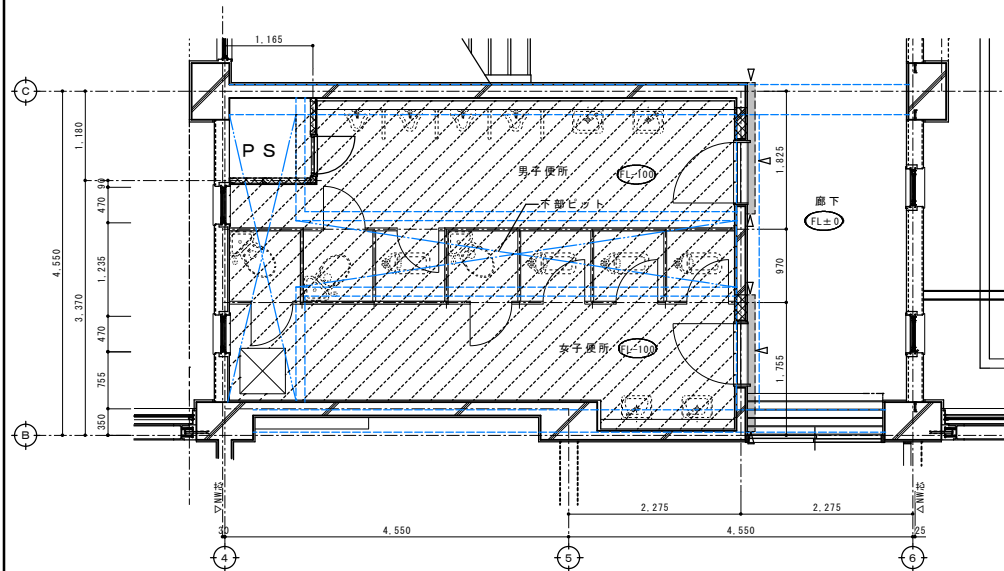


凡例	±0	FLからの床高さ	床材撤去範囲を示す	
▽	床カッター入れ		コンクリート337'バリ範囲を示す	

改修後 特別教室棟 1階トイレ平面詳細図 1/50

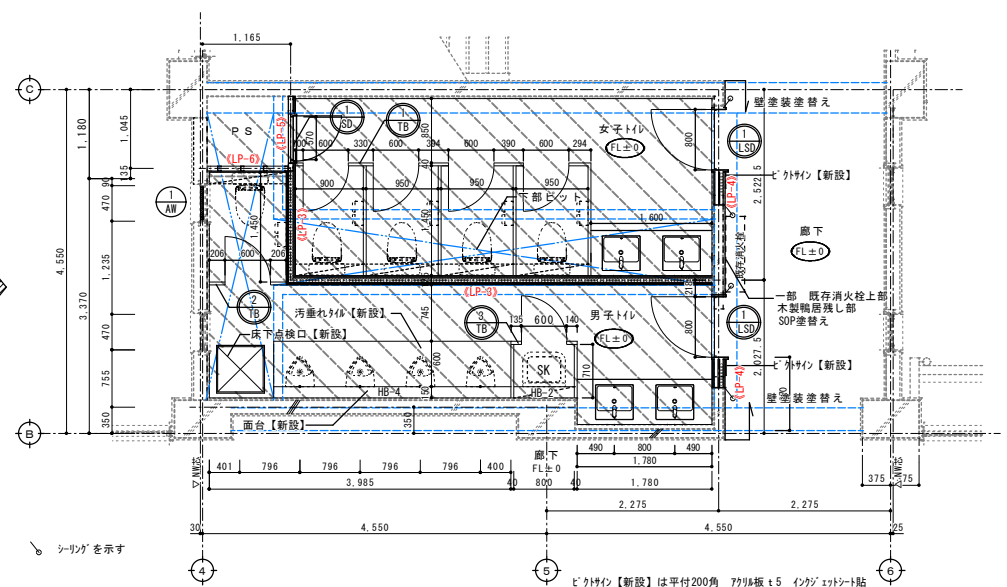


凡例	±0	FLからの床高さ	新設建具	改修建具	備考
▽	カッター入れ				

改修後 特別教室棟 1階トイレ床伏図 1/50

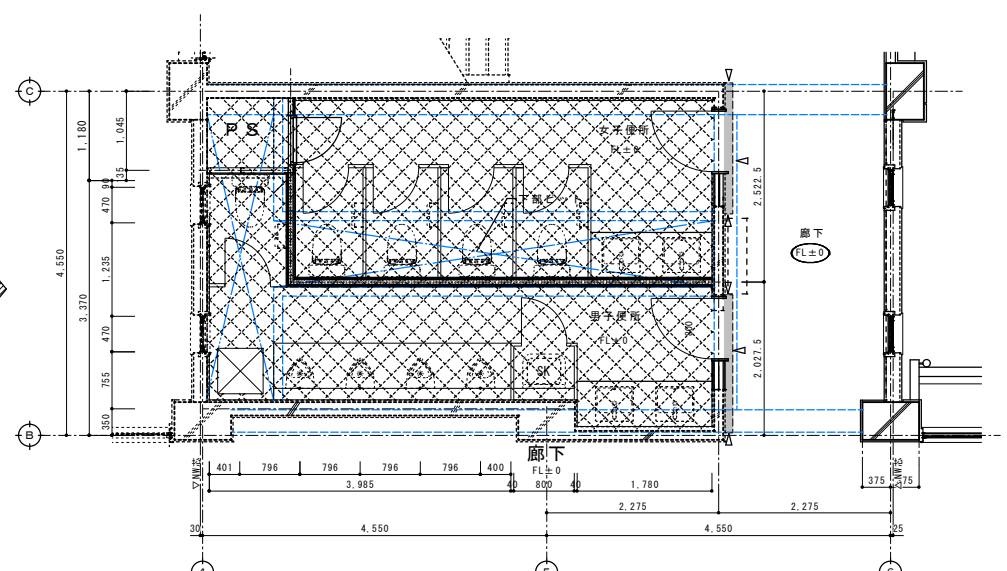


凡例	±0	FLからの床高さ	床材補修範囲を示す	コンクリート337'新設範囲を示す
▽	床カッター入れ			

改修前 特別教室棟 2階準備室平面詳細図 1/50

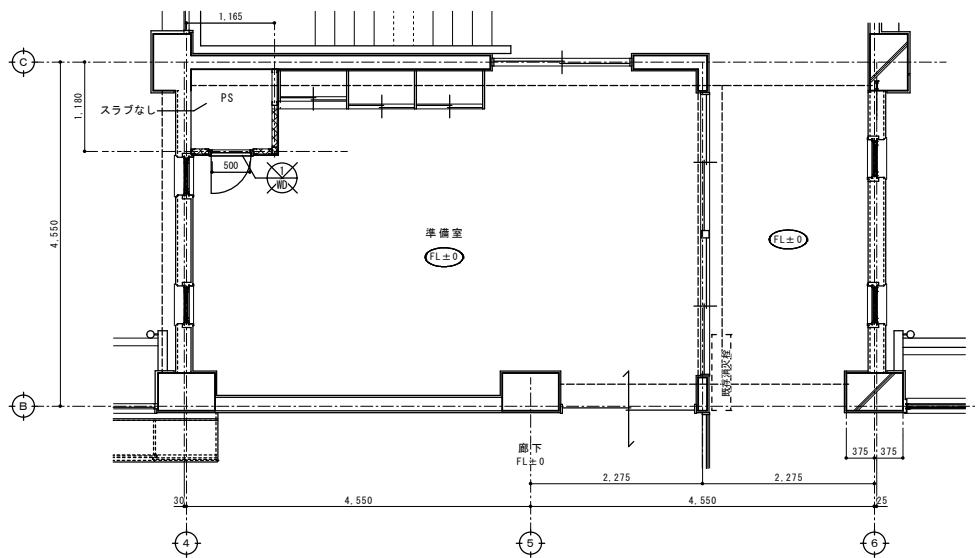


凡例	±0	FLからの床高さ	既存壁撤去を示す。	撤去建具	改修建具 (再利用)
	▽	床カッター入れ			

改修前 特別教室棟 2階準備室床伏図 1/50

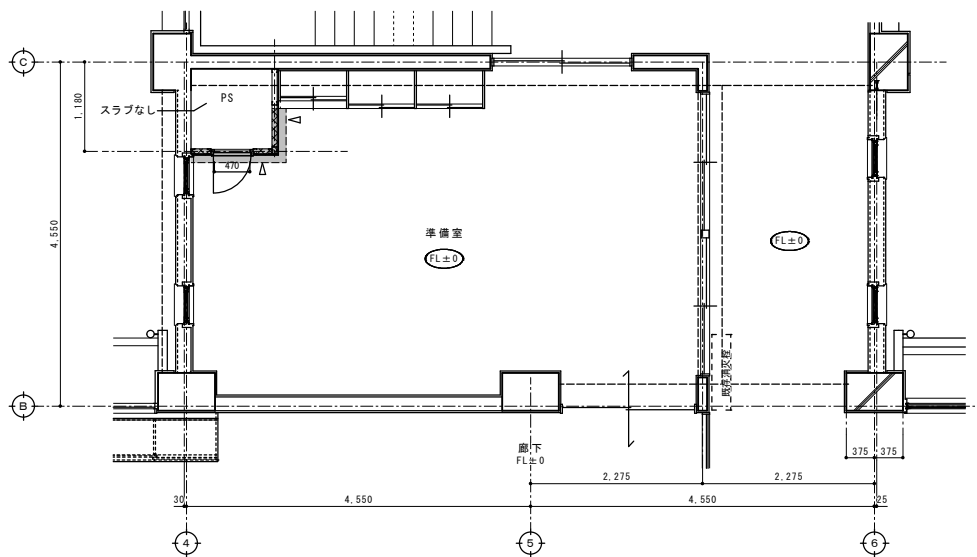

凡例	±0	FLからの床高さ	70-リング'ブ'ロケ=15	M撤去範囲を示す
	▽	床カッター入れ		


改修後 特別教室棟 2階準備室平面詳細図 1/50

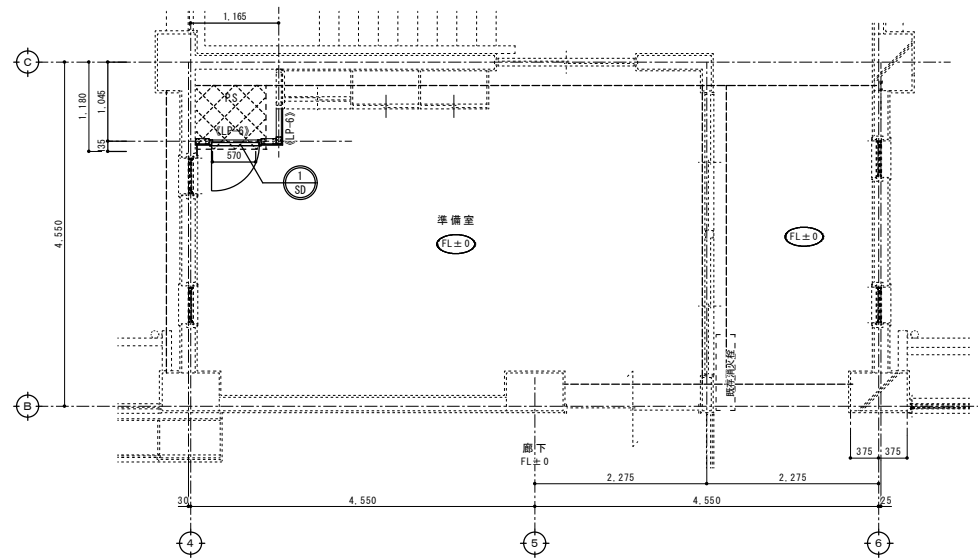

凡例	±0	FLからの床高さ	新設建具	改修建具	備考
	±0	FLからの床高さ			

《LP-※》は、間仕切壁詳細図(A-※)参照
HB-※は、リベリング詳細図(A-※)参照
S Kア-※内: 棚・セツ掛け棚【新設】 Hア-※内: 棚【新設】


改修後 特別教室棟 2階準備室床伏図 1/50

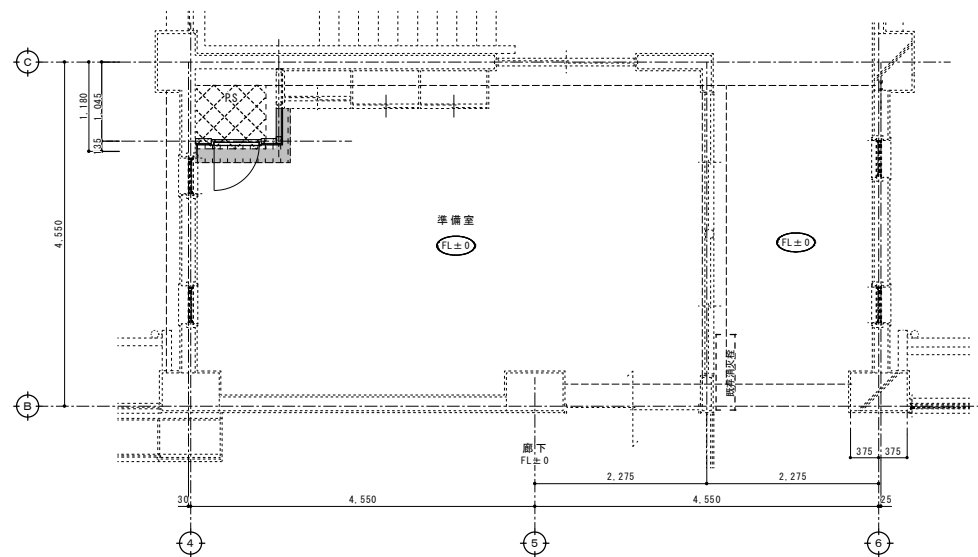


凡例	±0	FLからの床高さ	下地調整範囲を示す	コンクリートスラブ新設範囲を示す
	±0	FLからの床高さ		

----- 下階梁を示す


改修前 特別教室棟 3階トイレ平面詳細図 1/50

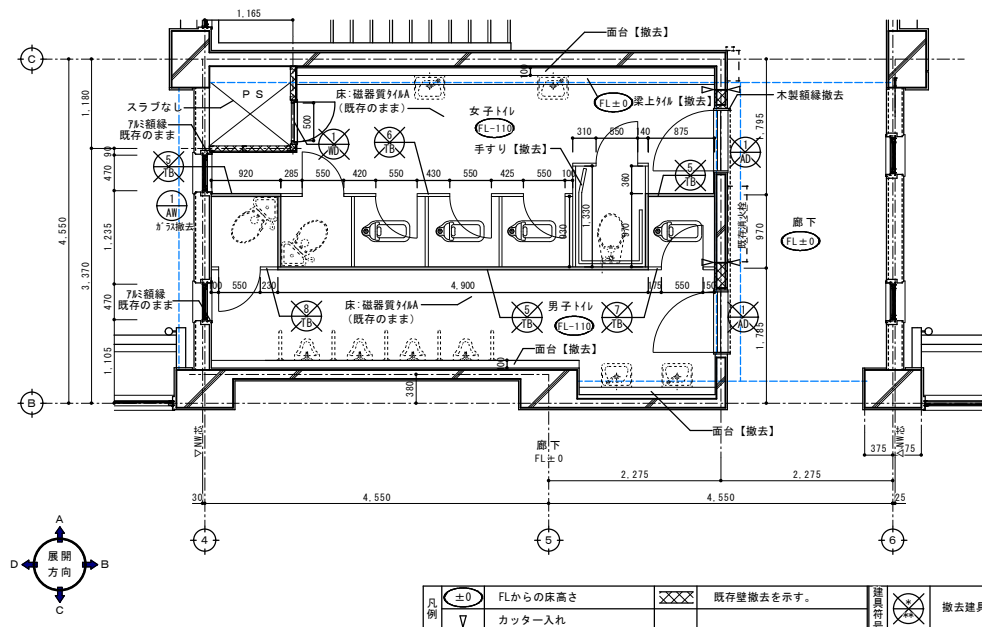


改修前 特別教室棟 3階トイレ床伏図 1/50

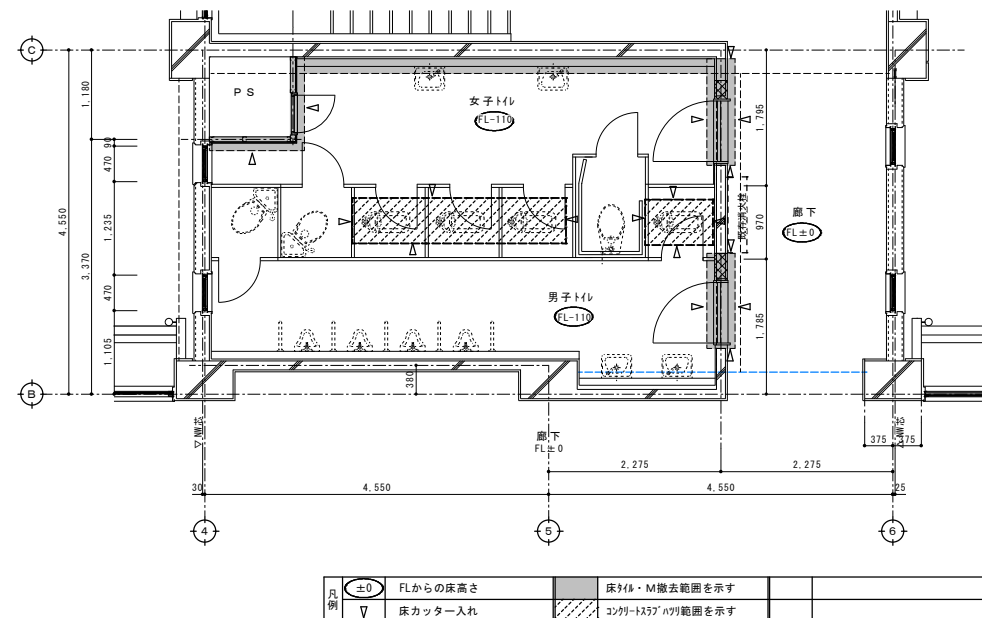



改修後 特別教室棟 3階トイレ平面詳細図 1/50

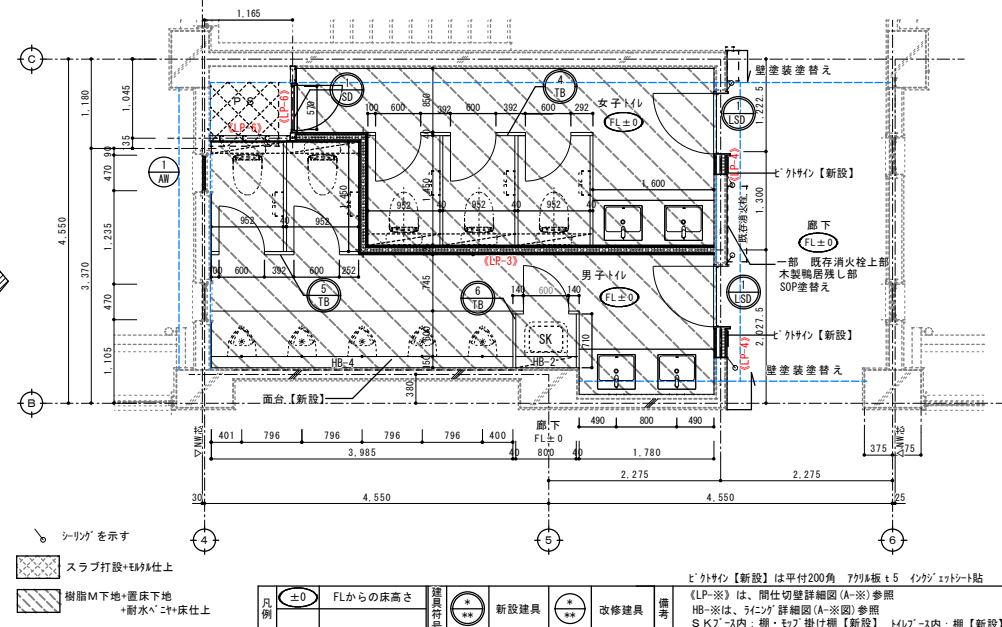

改修後 特別教室棟 3階トイレ床伏図 1/50

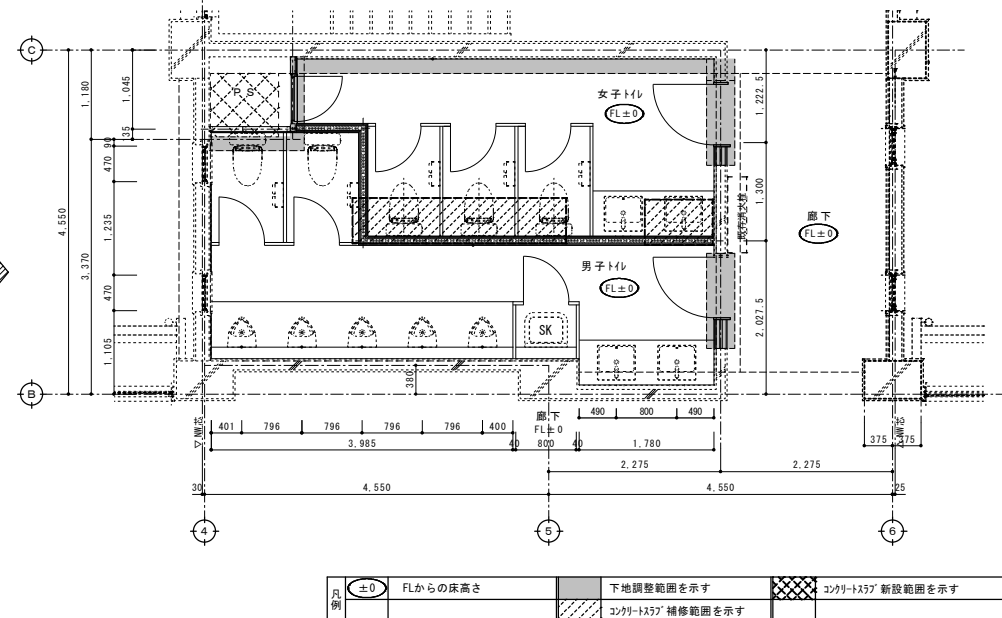




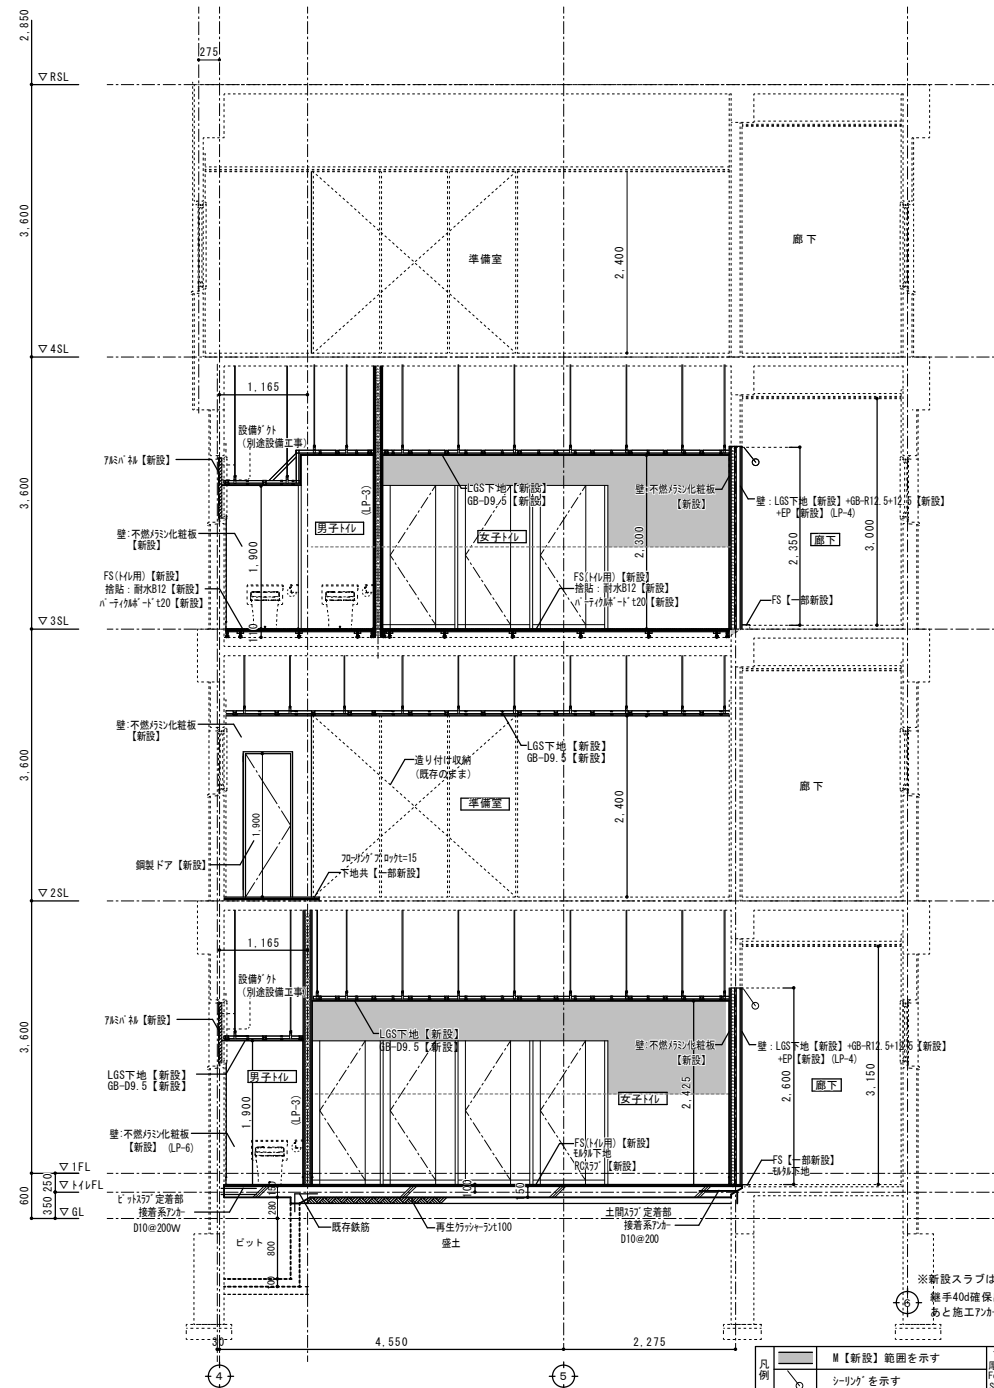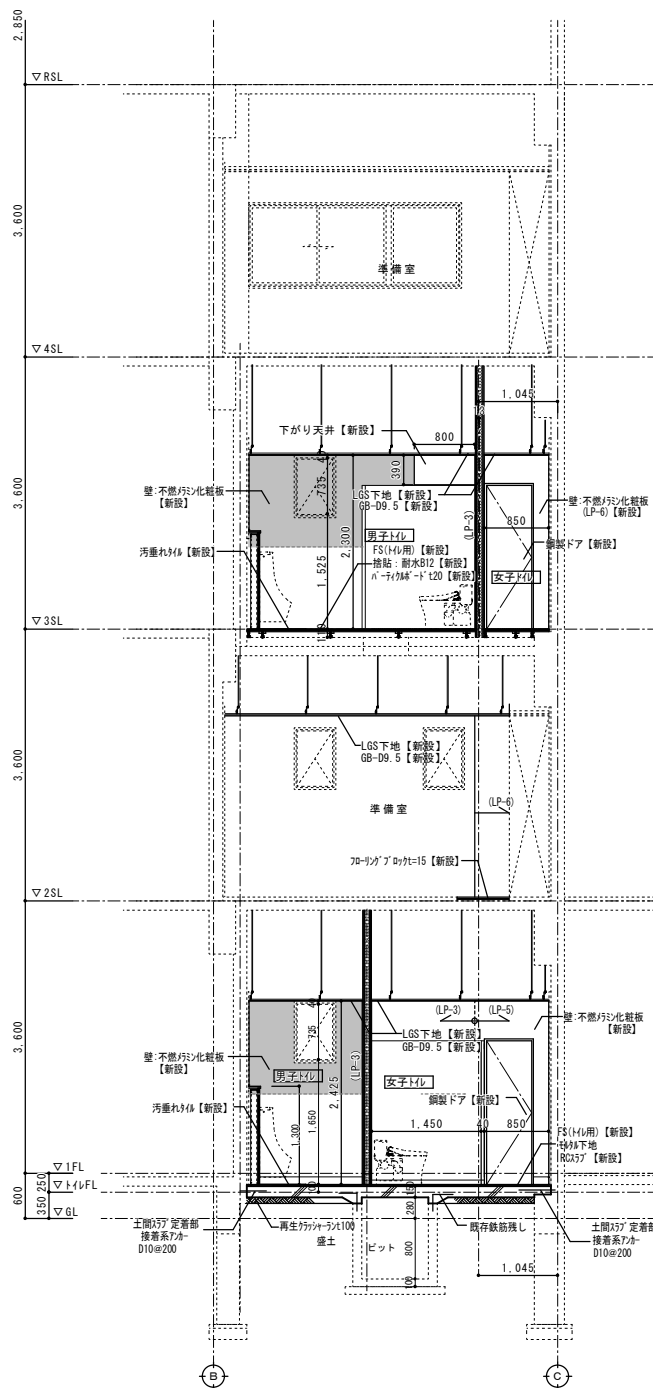


工事名				R 7 宮崎 小松島西高等学校 小・中田 トイレ改修工事建築		図面番号		 株式会社 宮 建 築 設 計			
徳島県県土整備部営繕課						A-57		管理建築士 1級333707号 清水 康代 1級建築士事務所 徳島県知事登録第11050号 徳島市福島一丁目5番6号 TEL (088) 625-5505 (代)		通し番号	
設計		竣工		図面名		縮尺					
R6.6				特別教室棟 改修後 断面詳細図		A2=1/50 A3=71%				66	

改修前

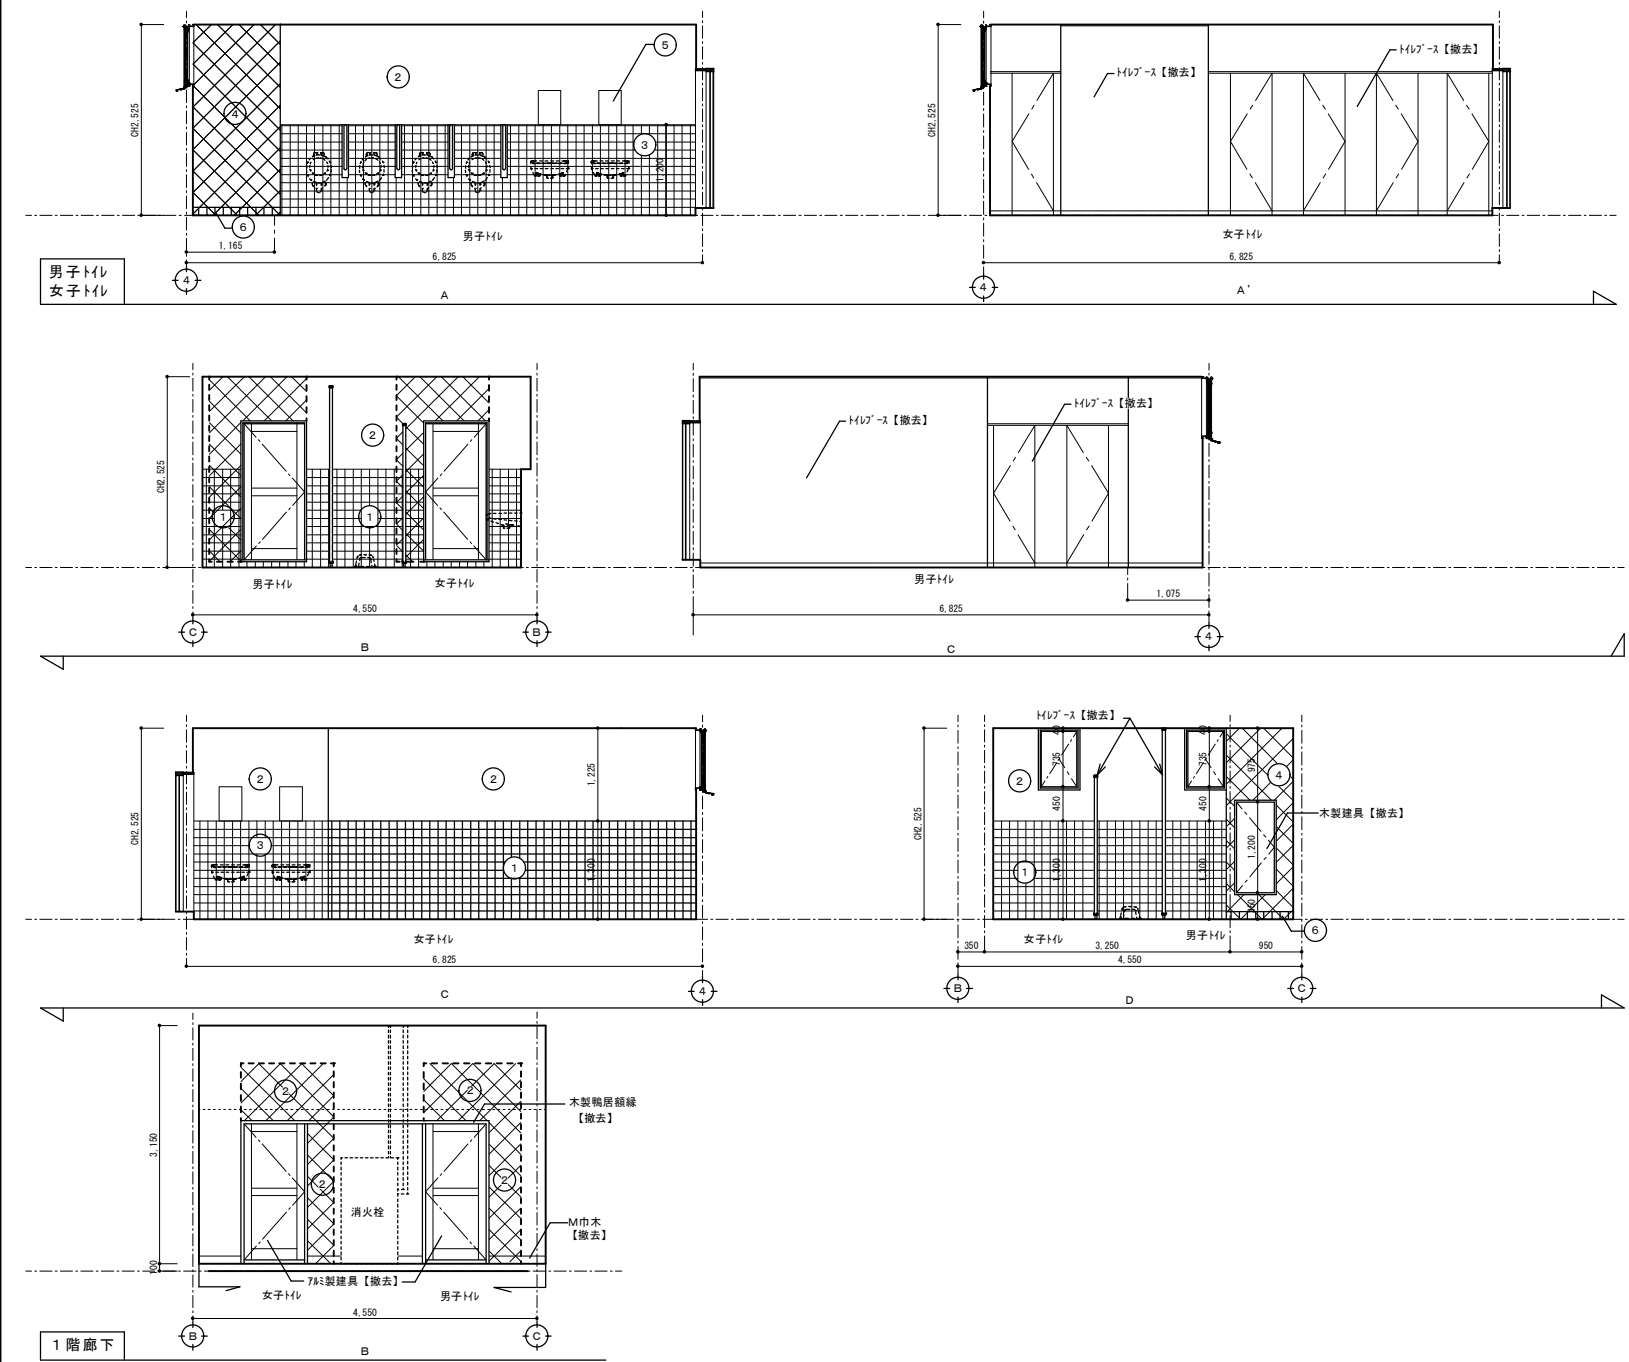

符号	既存仕上表
①	RC+M+タイル
②	RC+M+EP塗装【塗膜除去】
③	RC【撤去】+M【撤去】+タイル【撤去】
④	LG665【撤去】+GB-S t=12.5【撤去】+化粧建具板t=6【撤去】
⑤	化粧鏡【撤去】
⑥	LG665【撤去】+GB-S t=12.5【撤去】+タイル【撤去】
凡 例	
【 】書きは、工事対象を示す。	
建具・トイレ・改修範囲については、建具表に示す。	
は、間仕切壁【撤去】範囲を示す。	
タイル浮き部面積： 00.00m ²	
タイル壁面カッター切り： 00.00m	
タイル浮き部については、【周囲カッター切り+撤去】を行い、【M補修】を行うこと	

改修後

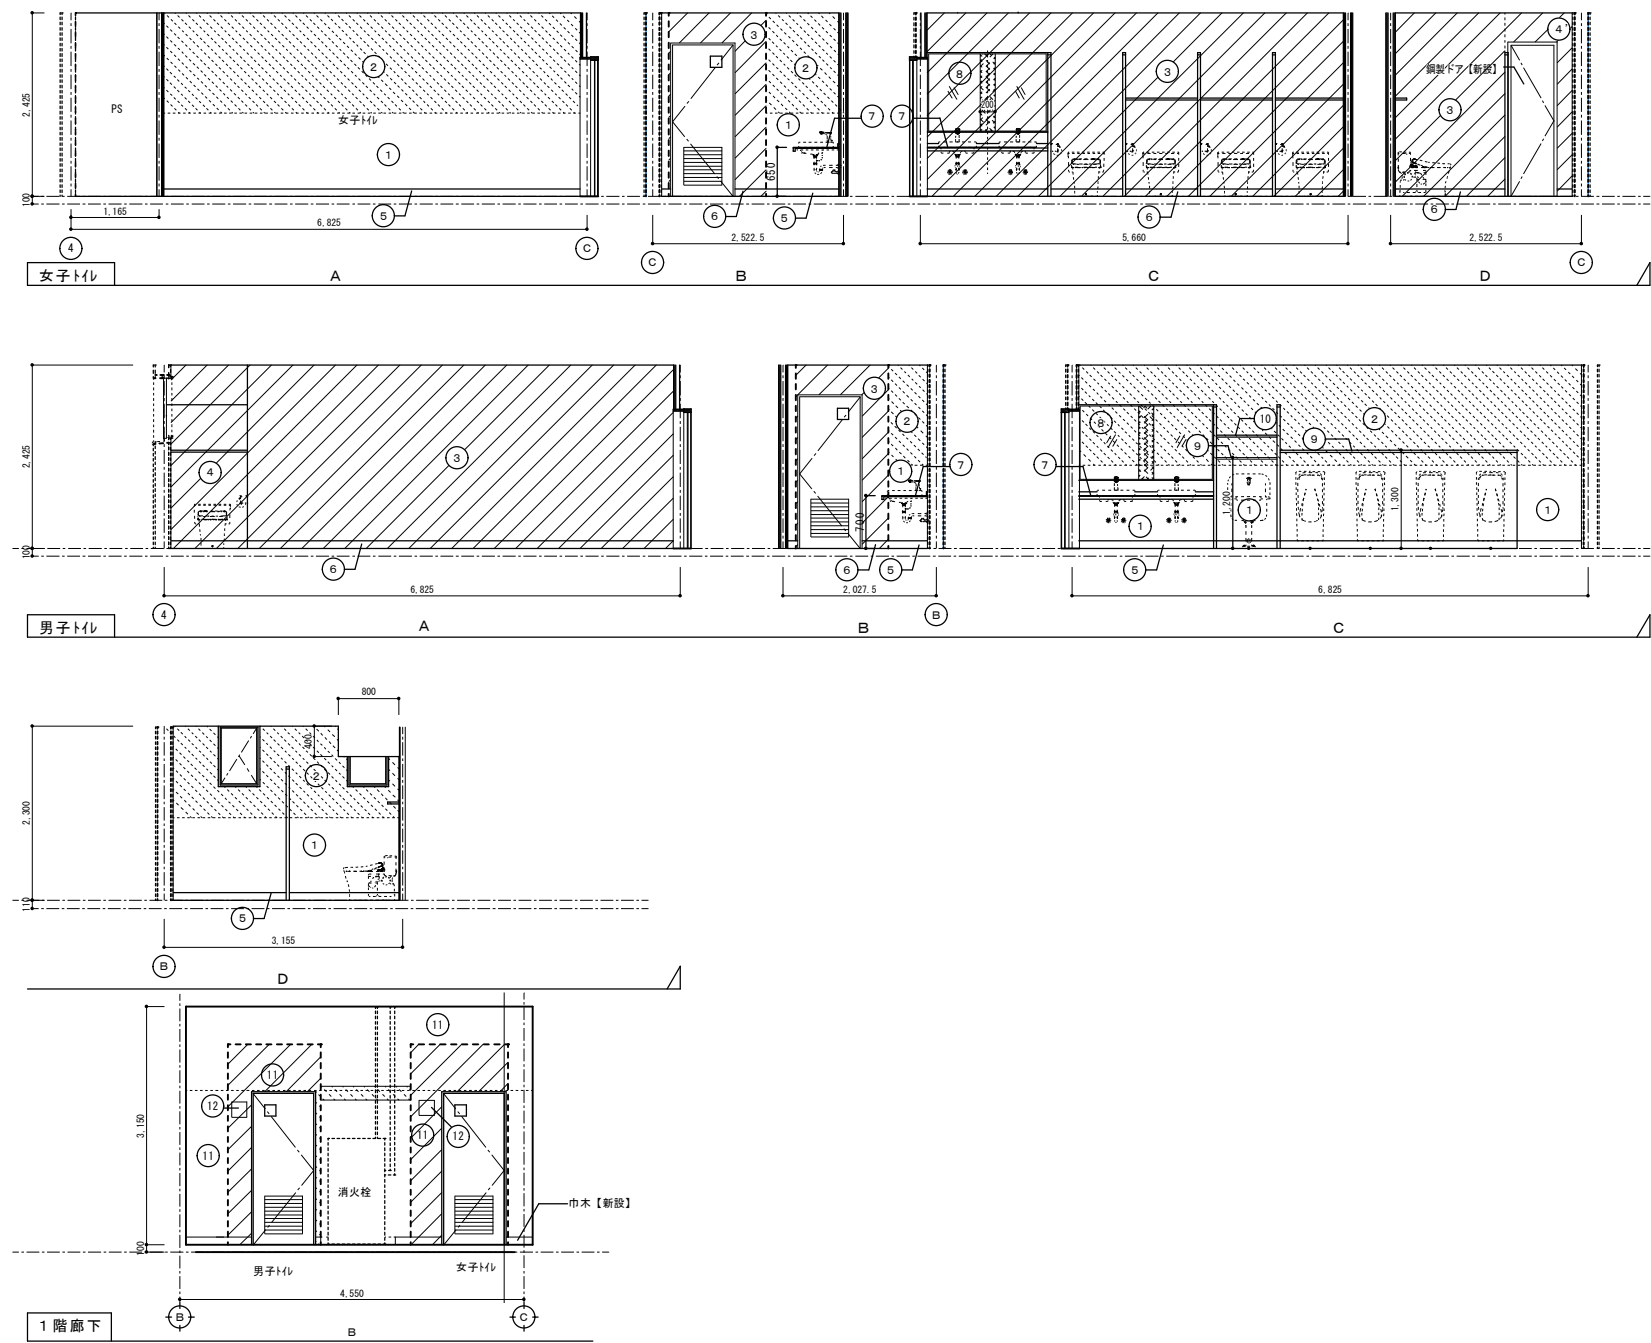

符号	既存仕上表
①	既存タイル面 + 不燃PVC化粧板t3.0(9体系)【新設】
②	既存タイル面 + 樹脂タイル + 不燃PVC化粧板t3.0【新設】
③	LGS壁下地【新設】 + GB-R12.5+12.5+GW【新設】 + 不燃PVC化粧板t3.0【新設】
④	LGS壁下地【新設】 + GB-R12.5【新設】 + 不燃PVC化粧板t3.0【新設】
⑤	LGS壁下地【新設】 + GB-R12.5+12.5【新設】 + 不燃PVC化粧板t3.0【新設】
⑥	既存タイル面 + 下地調整 + 床FS立上げFH100【新設】
⑦	GB-R下地+床FS立上げFH100【新設】
⑧	手洗いカウンター【新設】
⑨	化粧鏡【新設】
⑩	SUS面台【新設】
⑪	棚【新設】
⑫	既存塗膜除去・下地調整 + EP【新設】 既存M面・新設タイル面
⑬	ビニルタイル【新設】

凡 例


【 】書きは、工事対象を示す。

建具・トイレ・改修範囲については、建具表に示す。

①は、M【新設】範囲を示す。





②は、間仕切壁【新設】範囲を示す。

改修前

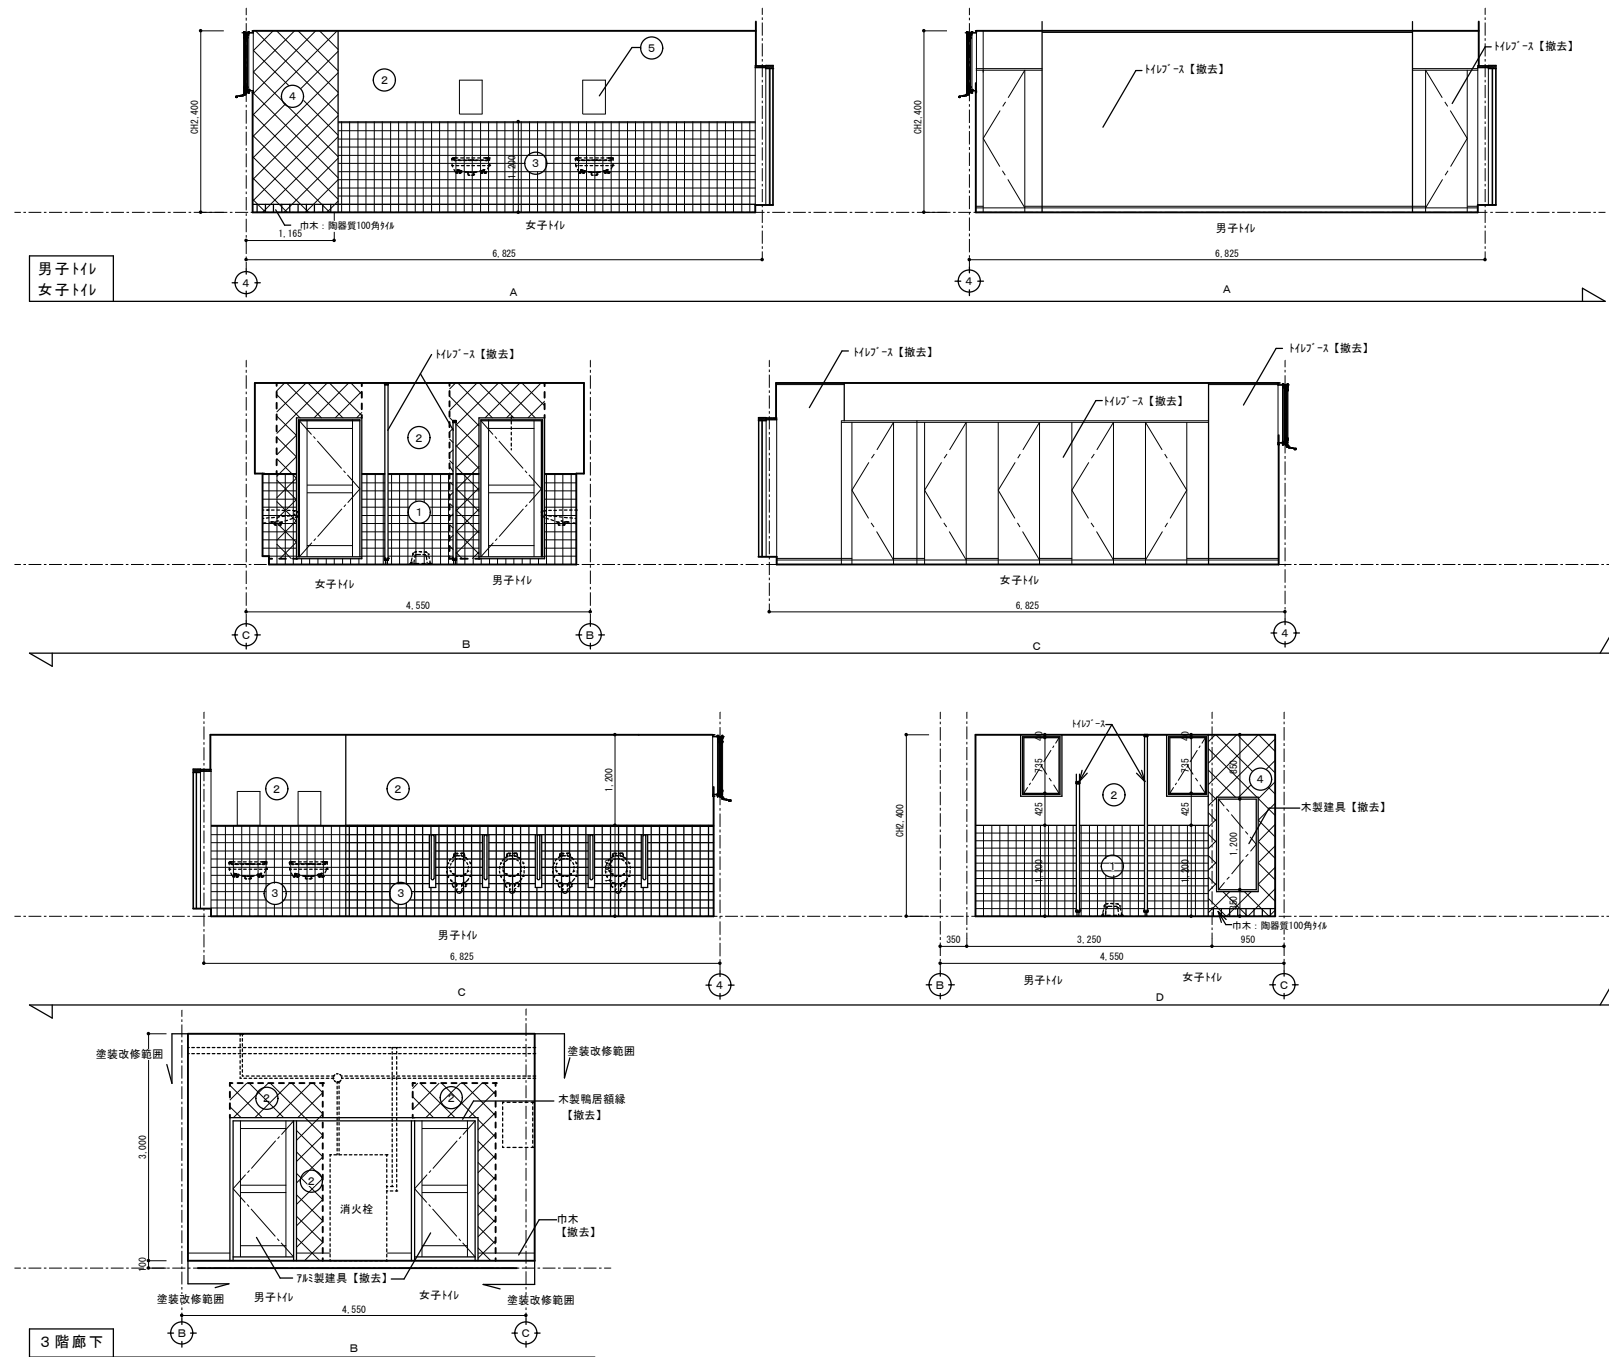

符号	既存仕上表
①	RC+M+タイル
②	RC+M+EP塗装【塗装撤去】
③	RC【撤去】+M【撤去】+タイル【撤去】
④	LG565【撤去】+GB-S t=12.5【撤去】+化粧建酸化シル板t=6【撤去】
⑤	化粧鏡【撤去】
⑥	LG565【撤去】+GB-S t=12.5【撤去】+タイル【撤去】
⑦	
凡 例	
【 】書きは、工事対象を示す。	
建具・トイレ改修範囲については、建具表に示す。	
は、間仕切壁【撤去】範囲を示す。	
タイル浮き部面積： 00.00m ²	
タイル壁面カッター切り： 00.00m	
タイル浮き部については、【周囲カッター切り+撤去】を行い、【M補修】を行うこと	

改修後

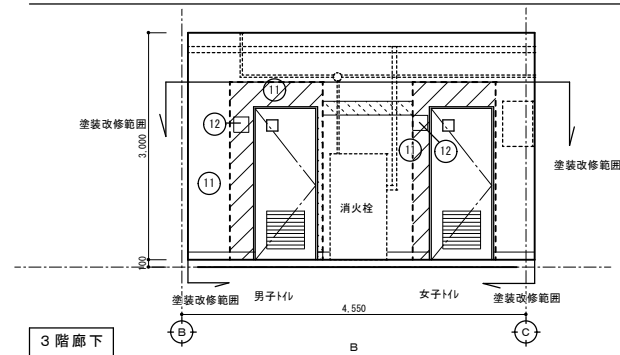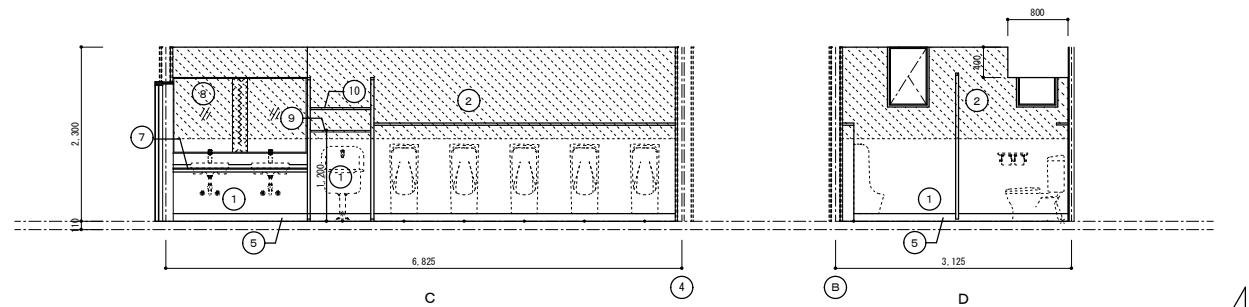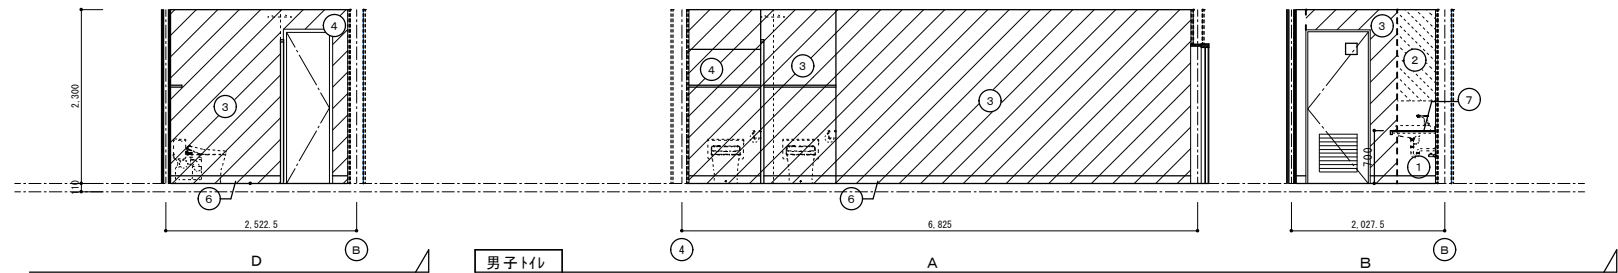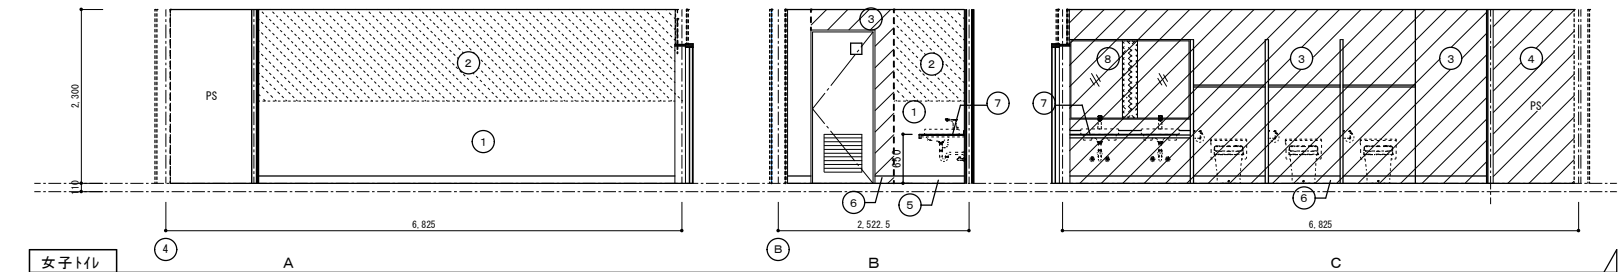

符号	既存仕上表
①	既存タイル面 + 不燃PVC化粧板t3.0(9体面)【新設】
②	既存タイル面 + 樹脂タイル + 不燃PVC化粧板t3.0【新設】
③	LGS壁下地【新設】+ GB-R12.5+12.5+GW【新設】 + 不燃PVC化粧板t3.0【新設】
④	LGS壁下地【新設】+ GB-R12.5【新設】 + 不燃PVC化粧板t3.0【新設】
⑤	既存タイル面 + 下地調整 + 床FS立上げH100【新設】
⑥	GB-R下地+床FS立上げH100【新設】
⑦	手洗いカウンター【新設】
⑧	化粧鏡【新設】
⑨	SUS面台【新設】
⑩	棚【新設】
⑪	既存塗膜除去・下地調整 + EP【新設】 既存M面・新設タイル面
⑫	ビタサイン【新設】


凡 例


【 】書きは、工事対象を示す。

建具・トイレ・改修範囲については、建具表に示す。


①は、M【新設】範囲を示す。

②は、間仕切壁【新設】範囲を示す。

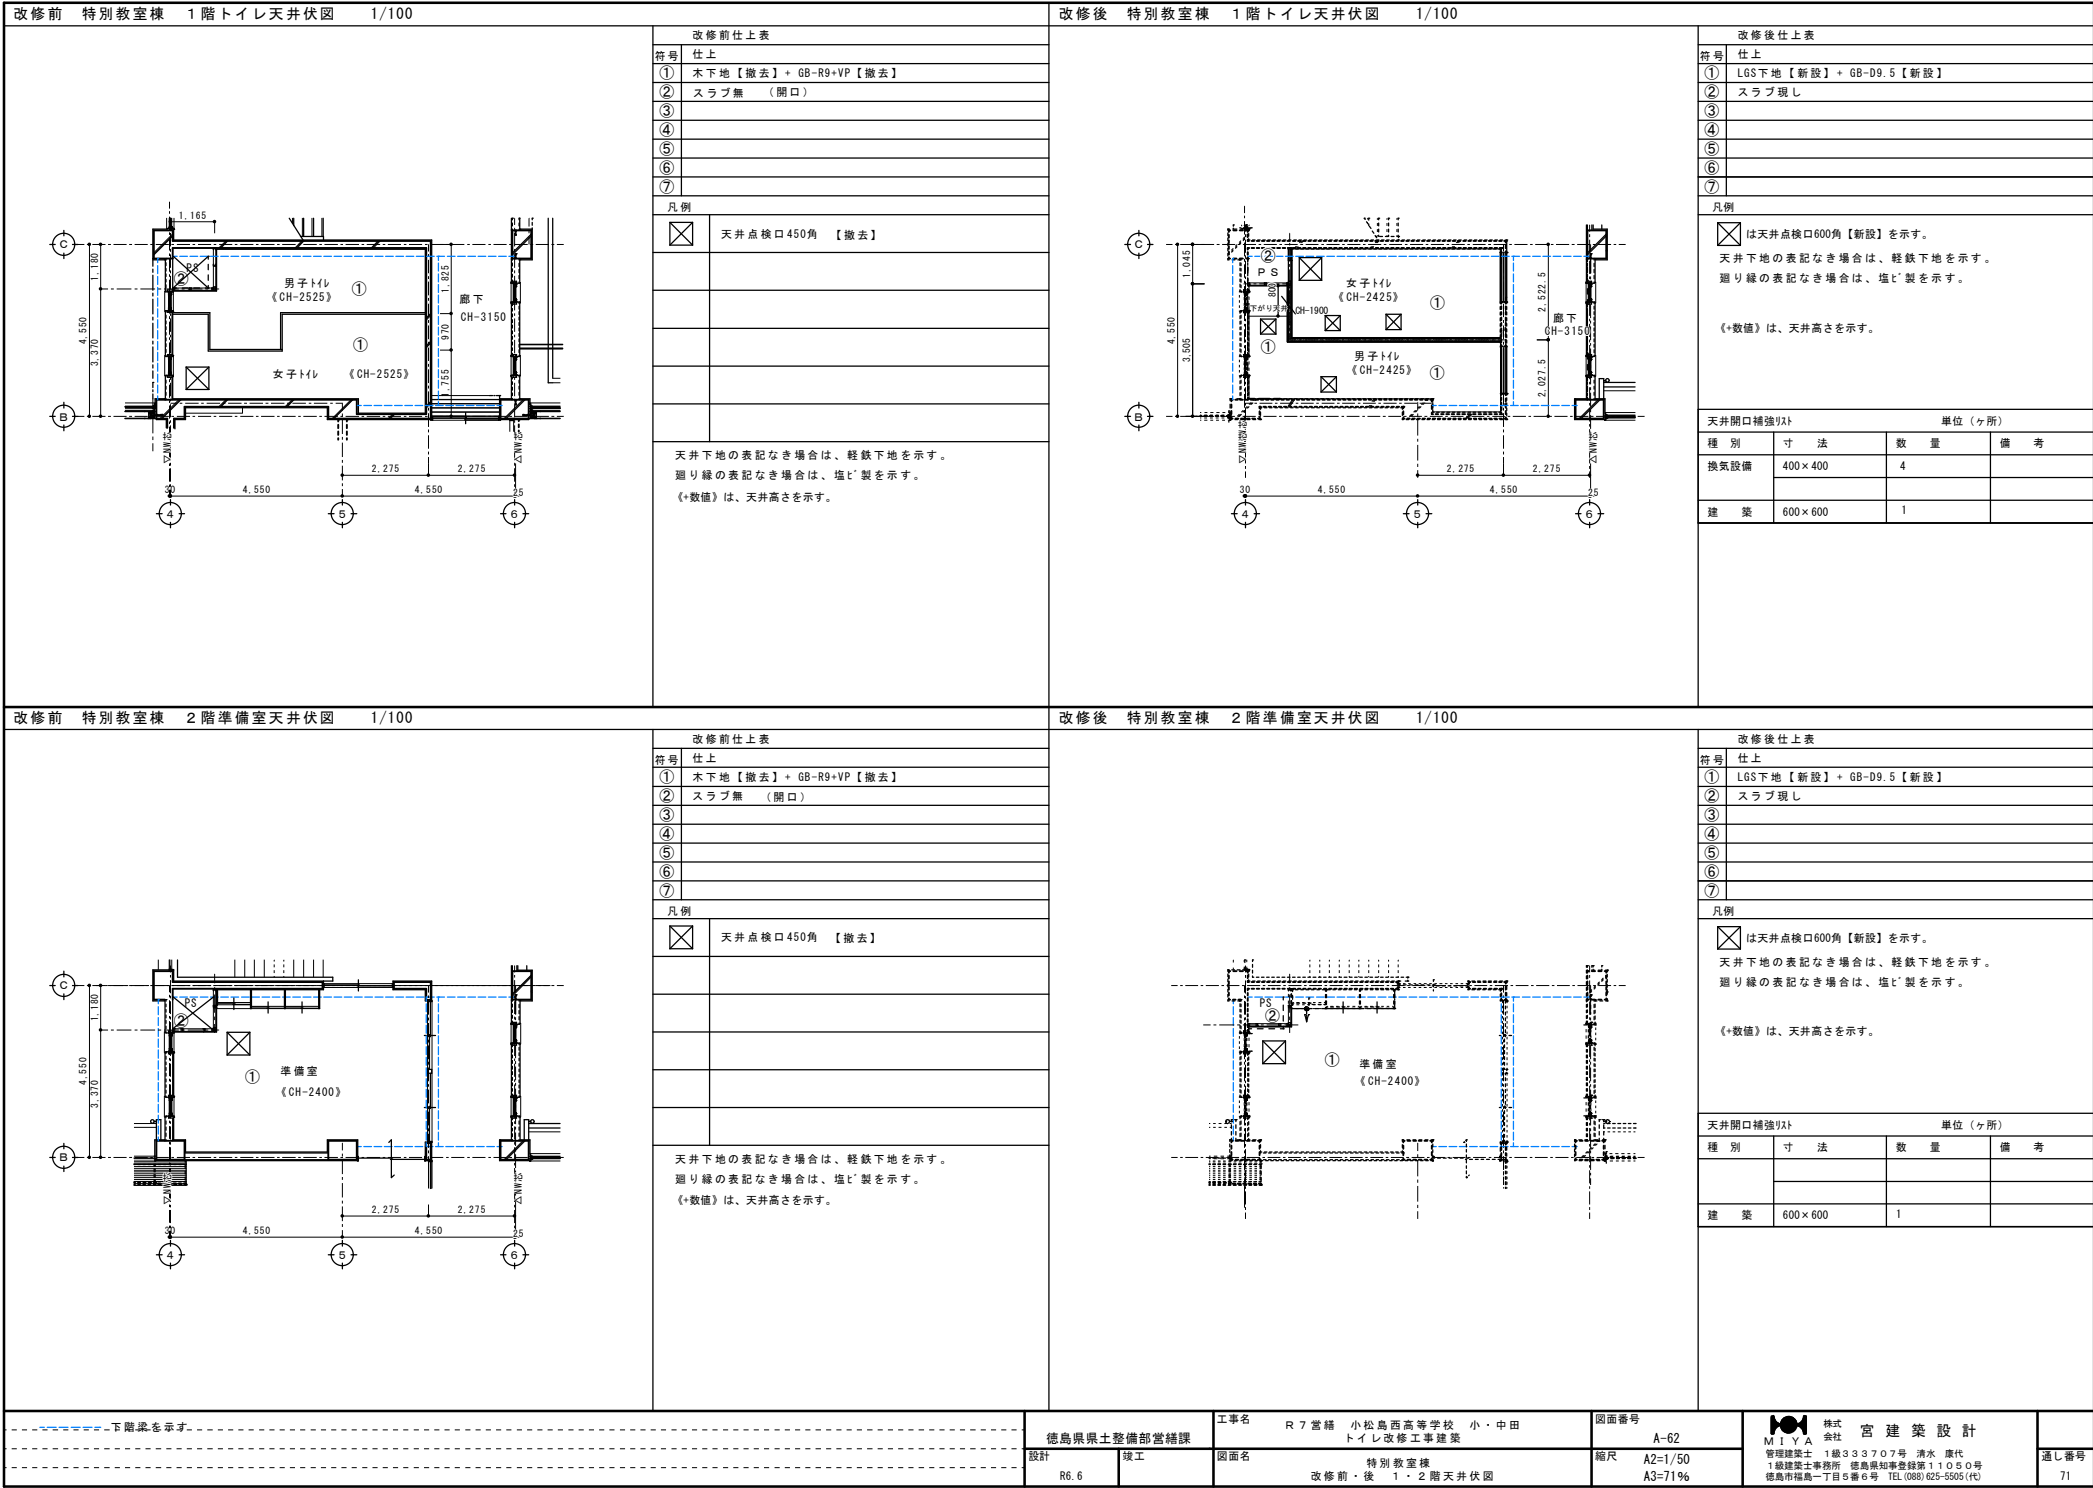

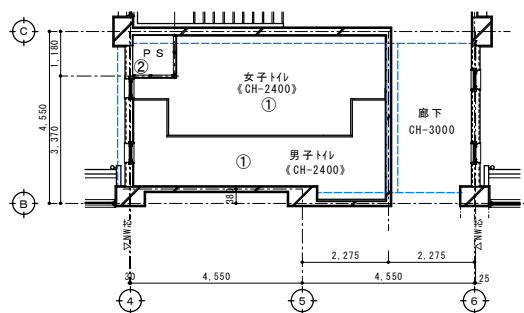[illegible]

天井下地の表記なき場合は、軽鉄下地を示す。
廻り縁の表記なき場合は、塩ビ製を示す。
《+数値》は、天井高さを示す。

















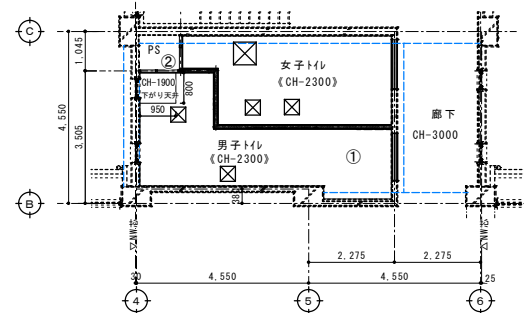


改修後仕上表	
符号	仕上
①	LGS下地【新設】+ GB-D9.5【新設】
②	スラブ現し
③	
④	
⑤	
⑥	
⑦	


凡例
 は天井点検口600角【新設】を示す。
 天井下地の表記なき場合は、軽鉄下地を示す。
 廻り縁の表記なき場合は、塩ビ製を示す。

《+数値》は、天井高さを示す。

天井開口補強リフト		単位 (ヶ所)	
種 別	寸 法	数 量	備 考
換気設備	400×400	4	
建 築	600×600	1	

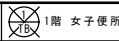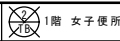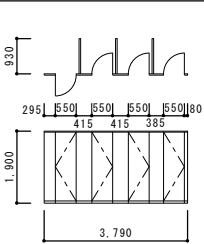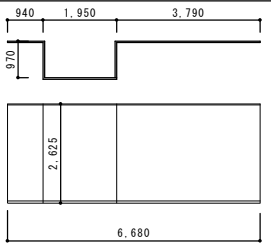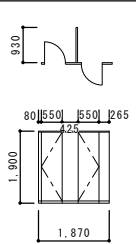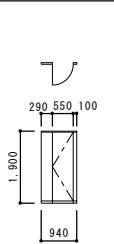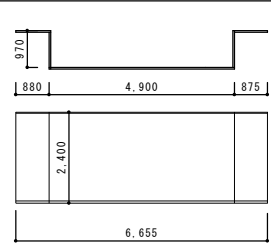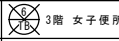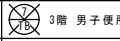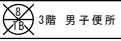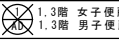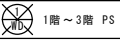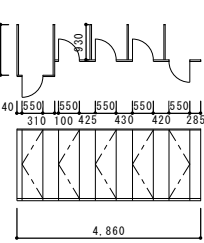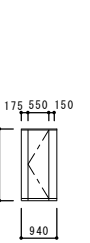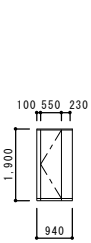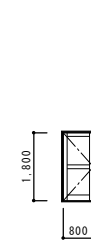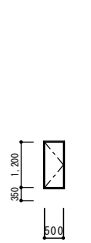
符号・設置場所						共通特記事項
姿 図						- 新設建具の錠については、既存233-1に組み込むこと。 - H17-1の設備機器及び手摺等が取り付け位置については、下地補強を行うこと。 (取り付け位置については、平面詳細図・各部詳細図参照) - H17-1に聴音装置、温水洗浄便座リモコンが取付場合には、壁面より聴音装置取付位置表で、OD管16φを電気配線用として、H17内に設置すること。 (取り付け位置については、平面詳細図・各部詳細図参照) - H17-1の扉は、緊急時外開き解錠機能付きとする。
名 称	便所ブース	便所ブース	便所ブース	便所ブース	便所ブース	
材 質・仕 上						
見 込	40mm	40mm	40mm	40mm	40mm	
硝 子	—	—	—	—	—	
枠	—	—	—	—	—	
金 物						
備 考						
符号・設置場所						
姿 図						
名 称	便所ブース	トイレブース	トイレブース	アルミドア 枠共	木製ドア 枠共	
材 質・仕 上				アルミ	プリント合板フラッシュ	
見 込	40mm	40mm	40mm	190mm 扉 40mm	80mm 扉 40mm	
硝 子	—	—	—	—	—	
枠	—	—	—	アルミ	木製	
金 物						
備 考						
符号・設置場所						
姿 図						
名 称						
材 質・仕 上						
見 込						
硝 子						
枠						
金 物						
備 考						
特記事項	建具配置は平面詳細図による。					
			徳島県土整備部営繕課			工事名 R7営繕 小松島西高等学校 小・中田 トイレ改修工事建築
設計	R6.6	竣工	図面名 特別教室棟 改修前 建具表			図面番号 A-64
縮尺	A2=1/50 A3=1/196	〒760-0001 徳島県徳島市福島一丁目5番6号 TEL(088)625-5505(代)			通し番号 73	

改修前 屋外北トイレ 平面詳細図 1/50

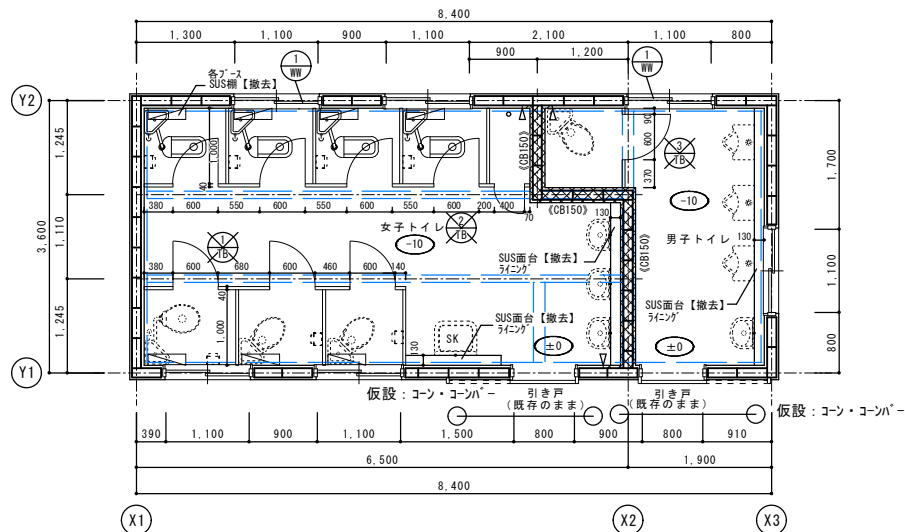

凡例	±0	FLからの床高さ	既存壁撤去を示す。	撤去建具	ガラス【撤去】
	▽	壁カッター入れ	基礎下		※建具表参照


改修前 屋外北トイレ 床伏図 1/50

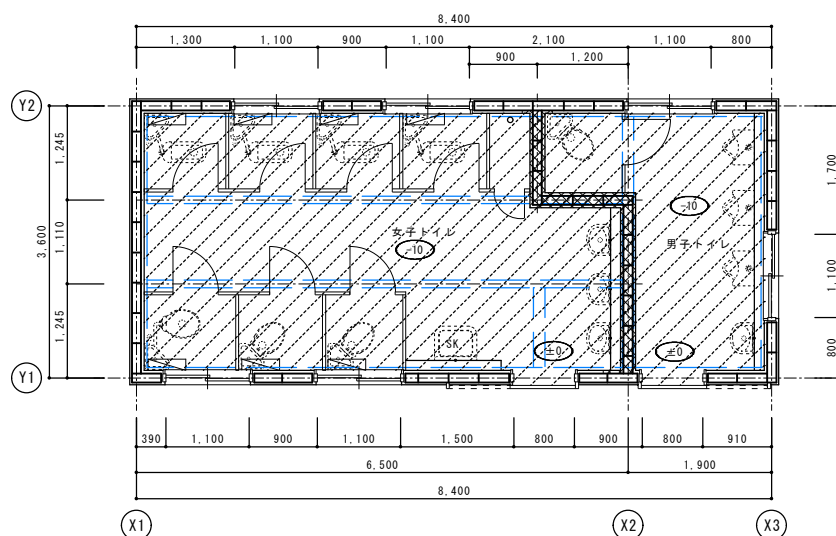

※既存コンクリート37°外壁周囲差し筋は残してハンズリ
※既存床37°下部立上がりコンクリートは改修設備配管位置
以外は残置とする


凡例	±0	FLからの床高さ	コンクリート37°+Mハズリ範囲を示す
	▽	床カッター入れ	

改修後 屋外北トイレ 平面詳細図 1/50

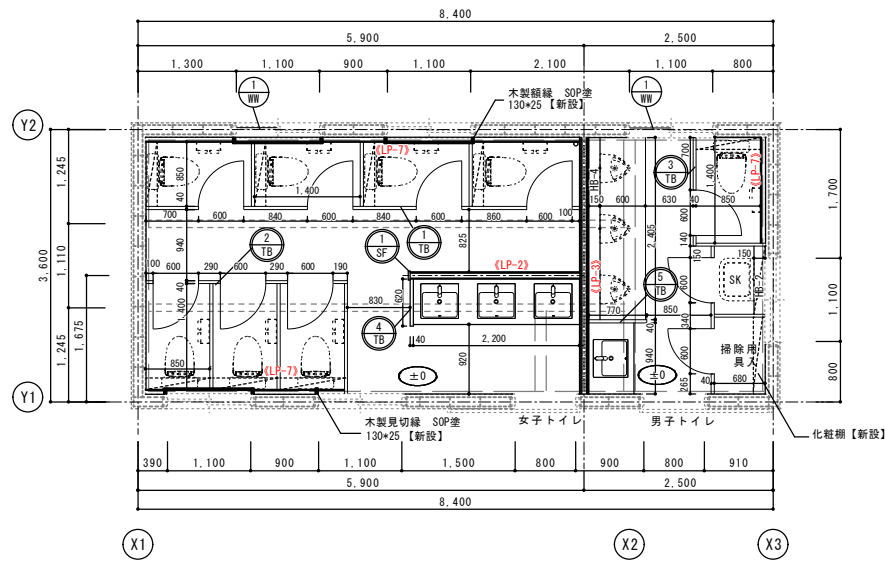



凡例	±0	FLからの床高さ	新設建具	7&min 枠【新設】	《LP-※》は、間仕切壁詳細図(A-※)参照
	▽	壁カッター入れ	※建具表参照	※建具表参照	※建具表参照

改修後 屋外北トイレ 床伏図 1/50


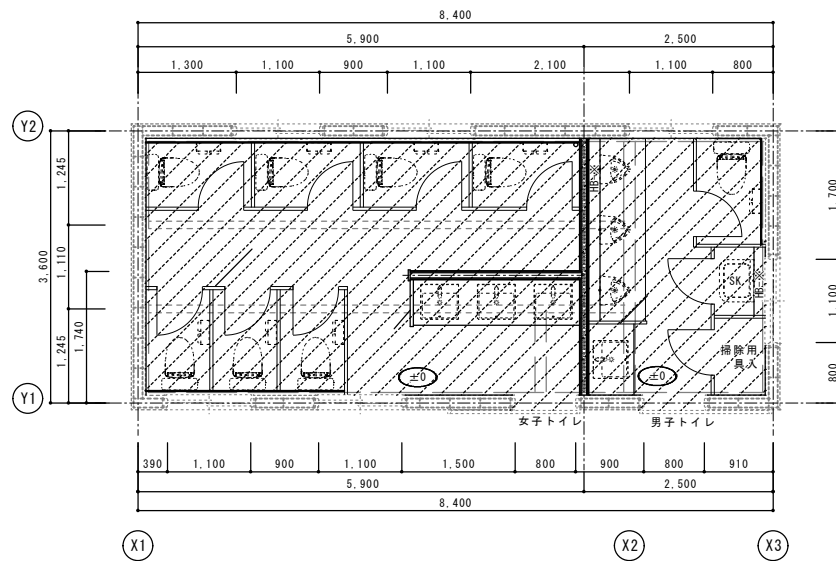


※既存コンクリート37°外壁周囲差し筋に新設37°筋継手
継手が確保出来ない場合 あと施工7°から差し筋

凡例	±0	FLからの床高さ	下地調整範囲を示す	コンクリート37°t150打設 鉄筋D10@200 (9°・30°共) 再生クラゲートt100	+M下地
	▽	壁カッター入れ			

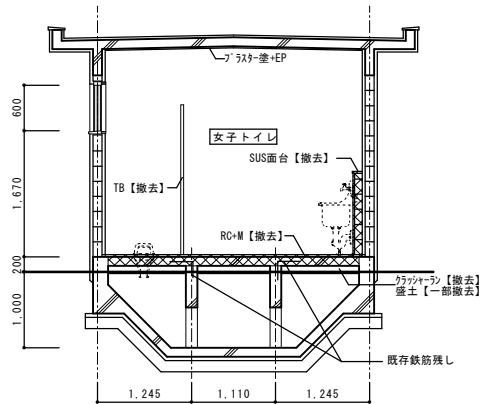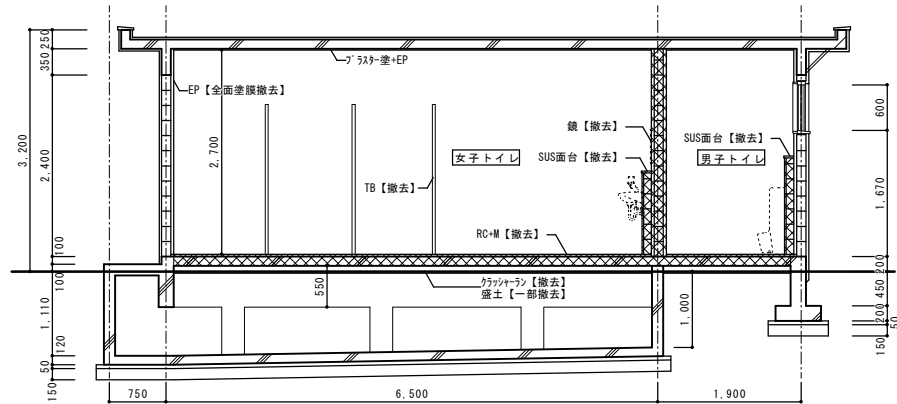


凡例
XXXX 既存床・壁撤去を示す。
▽ カッター入れ

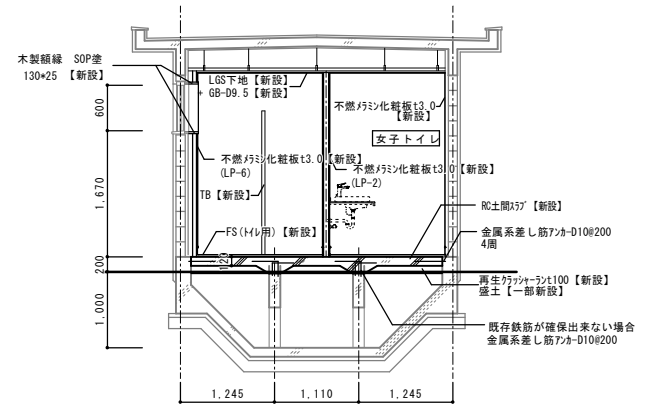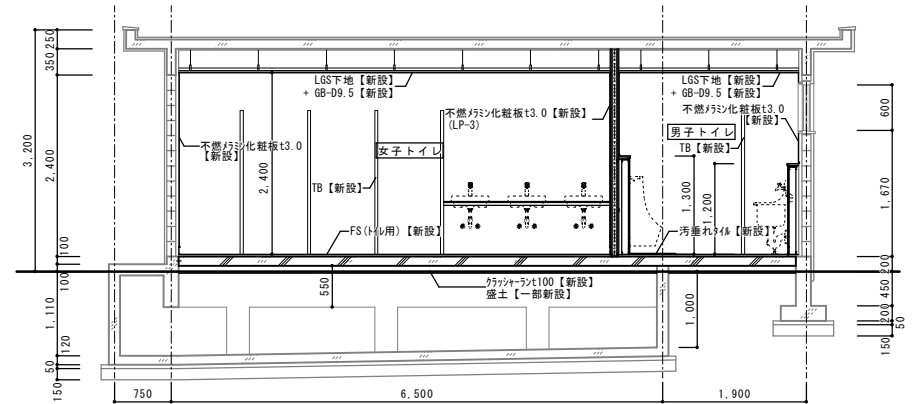


RC土間スラブ【新設】
厚さ120mm 鉄筋SD295
Fc=18N/mm² D10#200 (ﾀｲﾌﾟ33共)
SL=15cm 開口補強: 2-D13


改修前

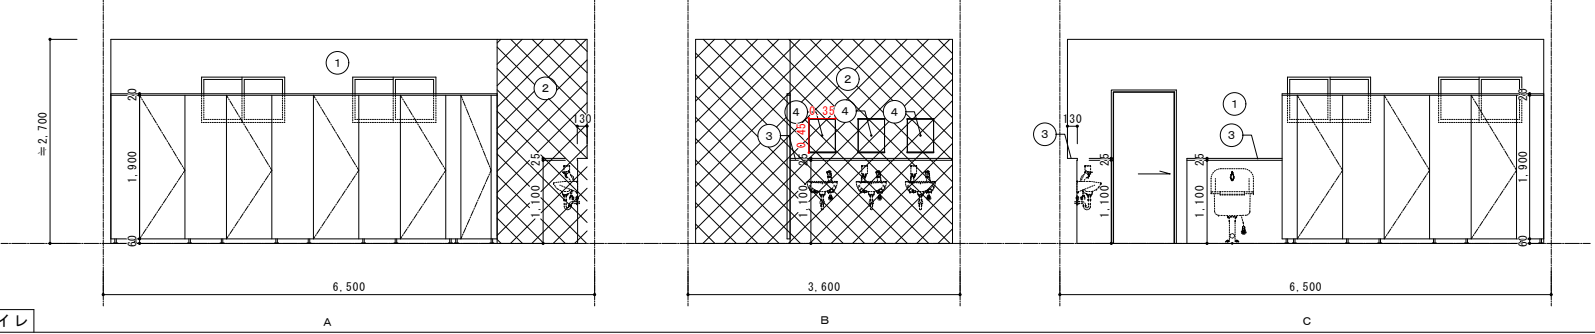

女子トイレ

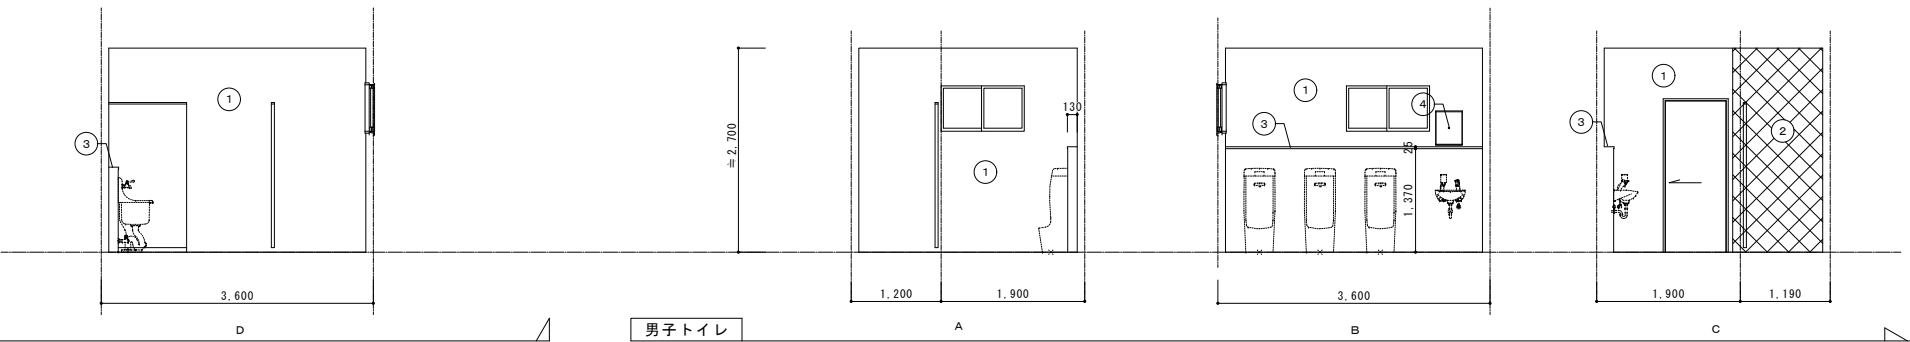


男子トイレ

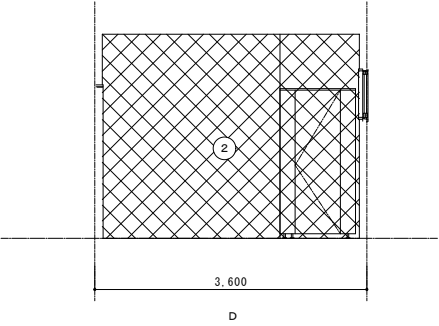


符号	既存仕上表
①	CB+M+AEP塗装【塗膜除去】
②	CB【撤去】+M【撤去】+AEP塗装【塗膜除去】
③	SUS面台【撤去】
④	化粧鏡【撤去】
凡 例	
【 】書きは、工事対象を示す。 建具・トイレアス改修範囲については、建具表に示す。 は、間仕切壁【撤去】範囲を示す。 タイル浮き部面積： 00.00m2 タイル壁面カー切り： 00.00m タイル浮き部については、【周囲カー切り+撤去】を行い、【#補修】を行うこと	


改修後

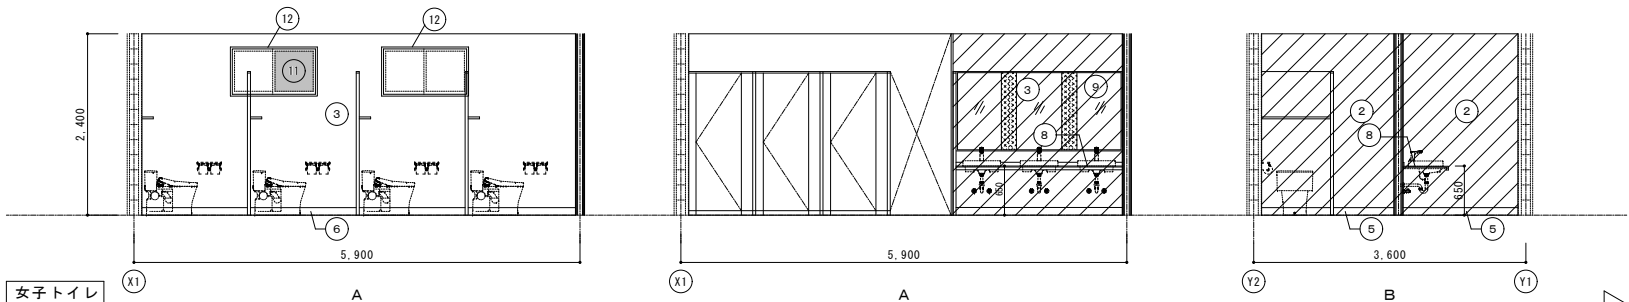

女子トイレ

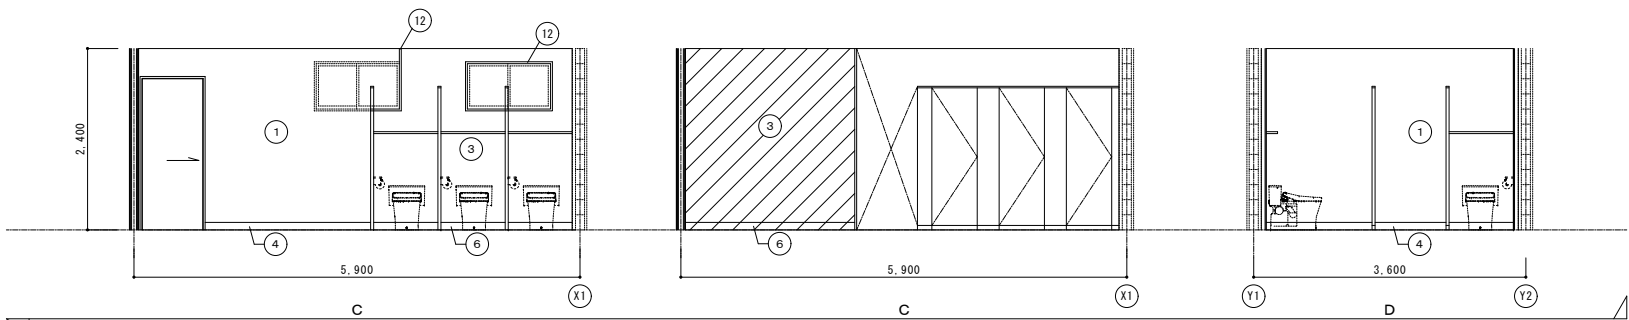

女子トイレ


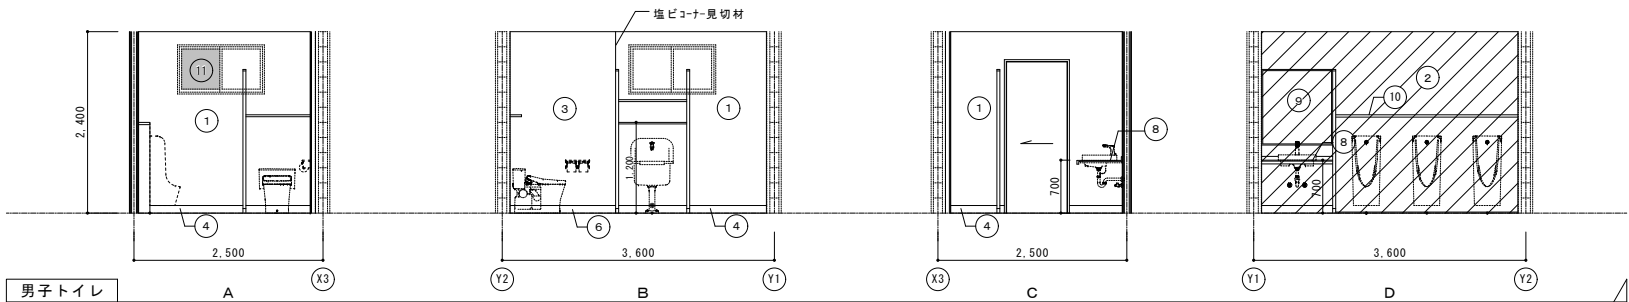


男子トイレ

符号	改修仕上表
①	既存モルタル面 + 不燃メッシュ化粧板t3.0(946面)【新設】
②	LGS壁下地【新設】+ GB-R12.5+12.5+GW【新設】 + 不燃メッシュ化粧板t3.0【新設】
③	LGS壁下地【新設】GB-R12.5【新設】+不燃メラミン化粧板t3【新設】
④	既存モルタル面 + 不燃メッシュ化粧板t3.0(946面)【新設】 +床FS立上げH100【新設】
⑤	LGS壁下地【新設】+ GB-R12.5+12.5+GW【新設】 + 不燃メッシュ化粧板t3.0【新設】+床FS立上げH100【新設】
⑥	LGS壁下地【新設】GB-R12.5【新設】+不燃メラミン化粧板t3【新設】 +床FS立上げH100【新設】
⑦	柵【新設】
⑧	手洗いカンター【新設】
⑨	化粧鏡【新設】
⑩	SUS面台【新設】
⑪	既存サッシ ガラス→7mmペアガラス【新設】
⑫	木製縁縁 SOP塗 見付t25【新設】


凡 例
【 】書きは、工事対象を示す。 建具・トイレ改修範囲については、建具表に示す。
は、M【新設】範囲を示す。
は、間仕切壁【新設】範囲を示す。

改修前 屋外北トイレ 天井伏図 1/50		改修後 屋外北トイレ 天井伏図 1/50	
<			

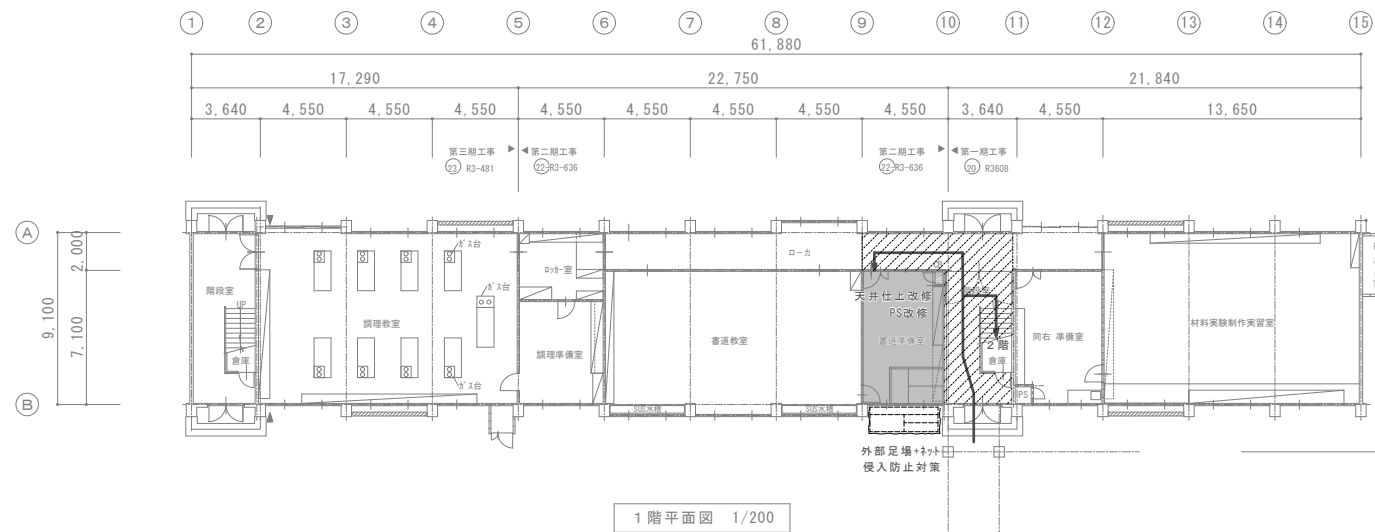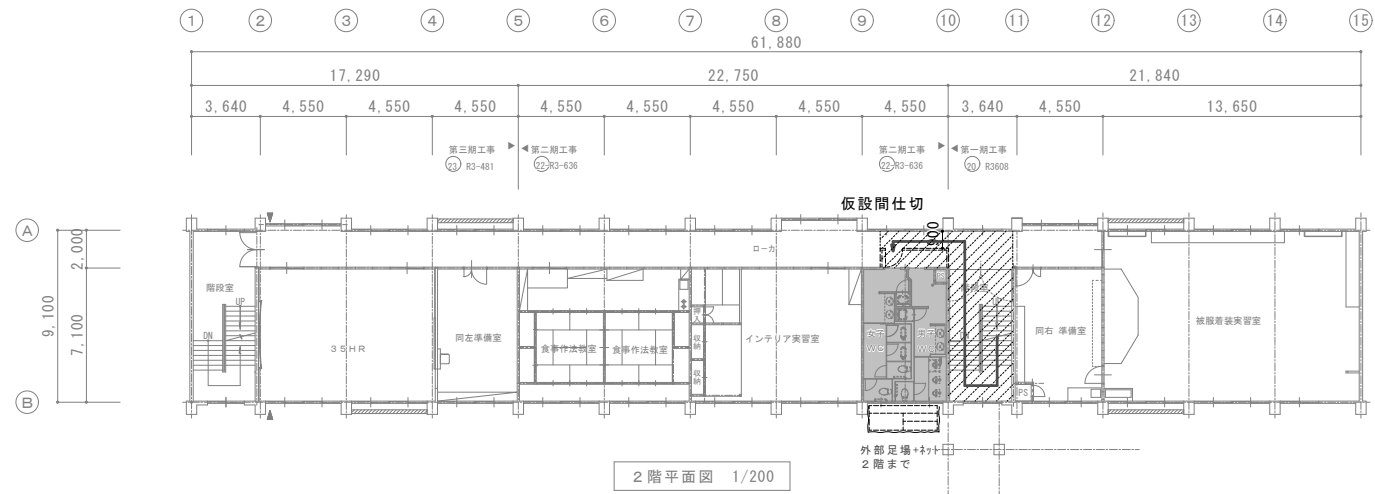


→ 作業員動線
 床養生 普通合板2.5+養生シート
 仮設間仕切 (B種)
 木製片開き扉 W900×H2,000

既設建物

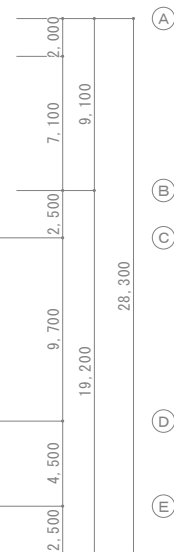




徳島県土整備部管轄課				工事名	R 7 営繕 小松島西高等学校 小・中田 トイレ改修工事建築	図面番号	A-74	株式会社 宮建築設計 管理建築士 1級333707号 清水 康代 1級建築士事務所 徳島県知事登録第11050号 徳島市福島一丁目5番6号 TEL (088) 625-5555 (代)	通し番号 83
設計	R6.6	竣工		図面名	北校舎 1. 2階平面図	縮尺	A2=— A3=71%		

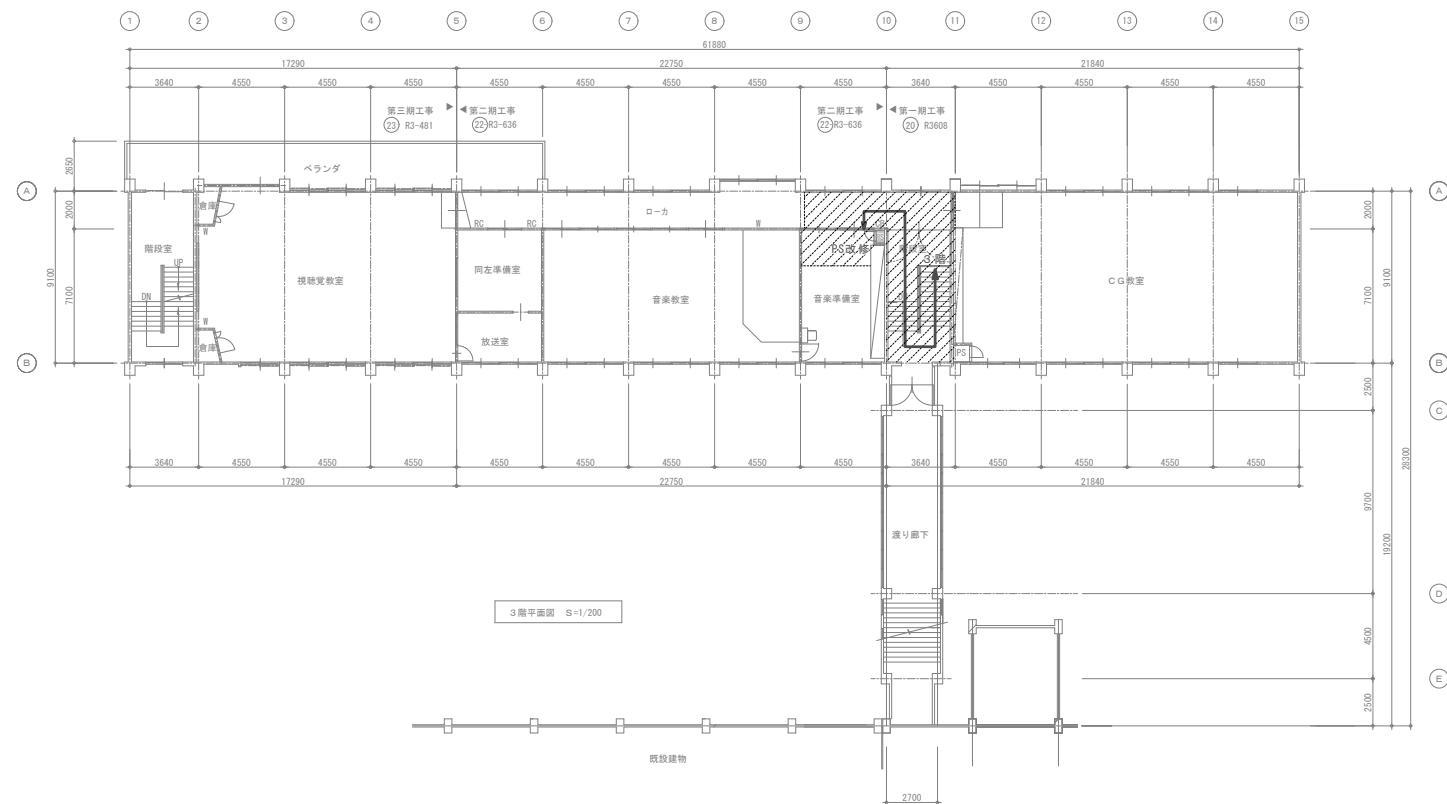

→ 作業員動線

床養生 普通合板2.5+養生シート

徳島県県土整備部営繕課			工事名	R 7 営繕 小松島西高等学校 小・中田 トイレ改修工事建築	図面番号	A-75	 株式会社 宮 建築 設計 管理建築士 1 級 3 3 3 7 0 7 号 清水 康代 1 級建築士事務所 徳島県知事登録第 1 1 0 5 0 号 徳島市福島一丁目 5 番 6 号 TEL (088) 625-5555 (代)	通し番号	84
設計	R6.6	竣工	図面名	北校舎 3 階平面図	縮尺	A2=— A3=71%			

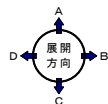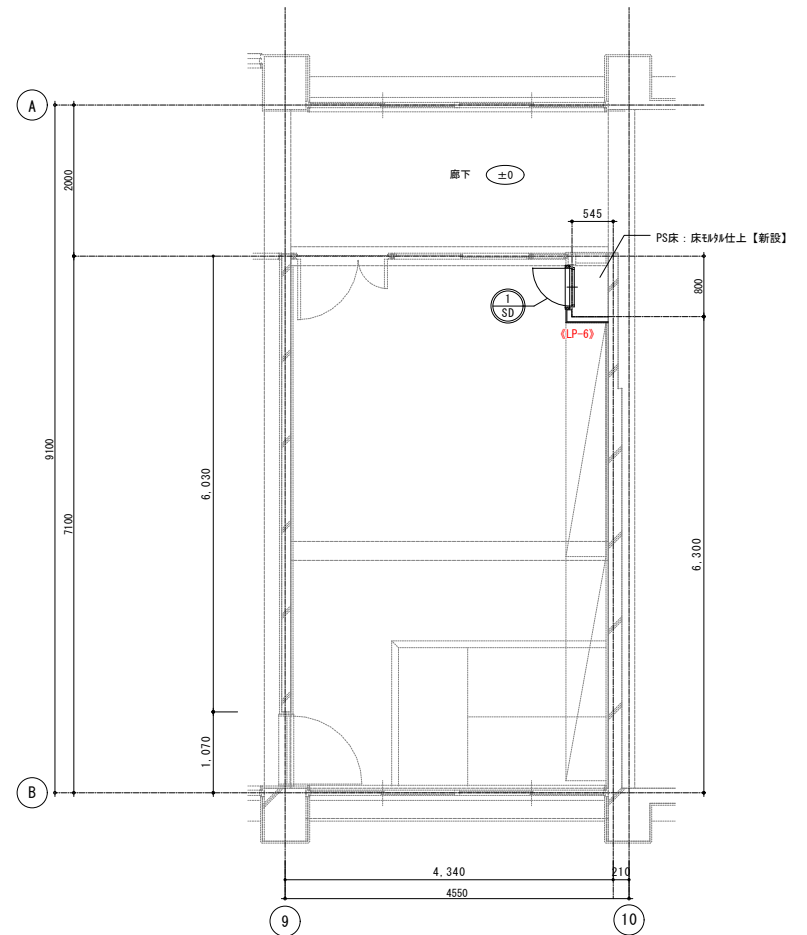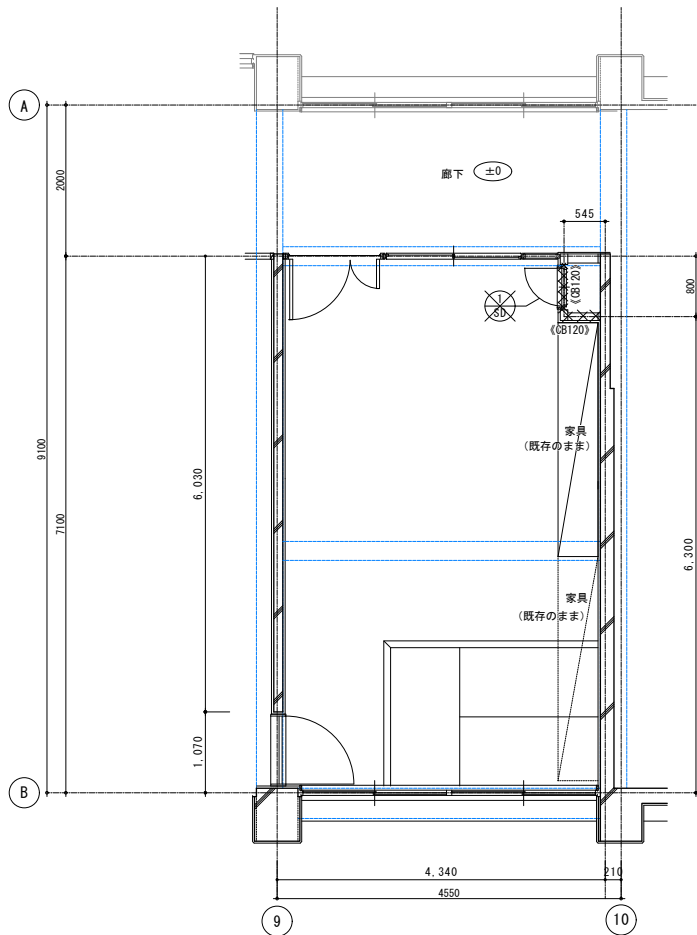

凡例	±0	FLからの床高さ	既存壁撤去を示す。	撤去建具	改修建具 (再利用)
▽		カッター入れ			

凡例	±0	FLからの床高さ	新設建具	改修建具	備考
▽					

PS床：床材仕上げ【新設】
下地調整+床仕上
樹脂M下地+床仕上

(LP-※)は、間仕切壁詳細図(A-※)参照
HB-※は、ライニング詳細図(A-※)参照
SKア-※内：棚・モック掛け棚【新設】
トイレ-※内：棚【新設】



株式会社 宮建築設計
M I Y A
管理建築士 1級333707号 清水 康代
1級建築士事務所 徳島県知事登録第11050号
徳島市福島一丁目5番6号 TEL.(088)625-5505(代)

徳島県土整備部営繕課
設計 R6.6
竣工

工事名 R7営繕 小松島西高等学校 小・中田
トイレ改修工事建築
図面名 北校舎
改修前・後 1階平面詳細図




図面番号 A-76
縮尺 A2=1/50
A3=7/196

通し番号 85

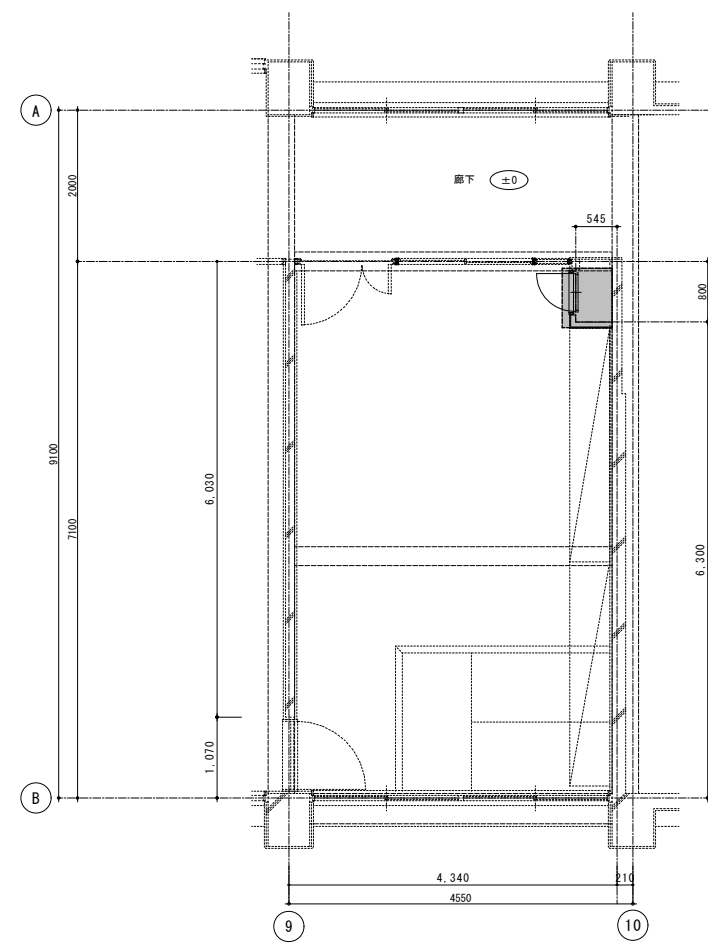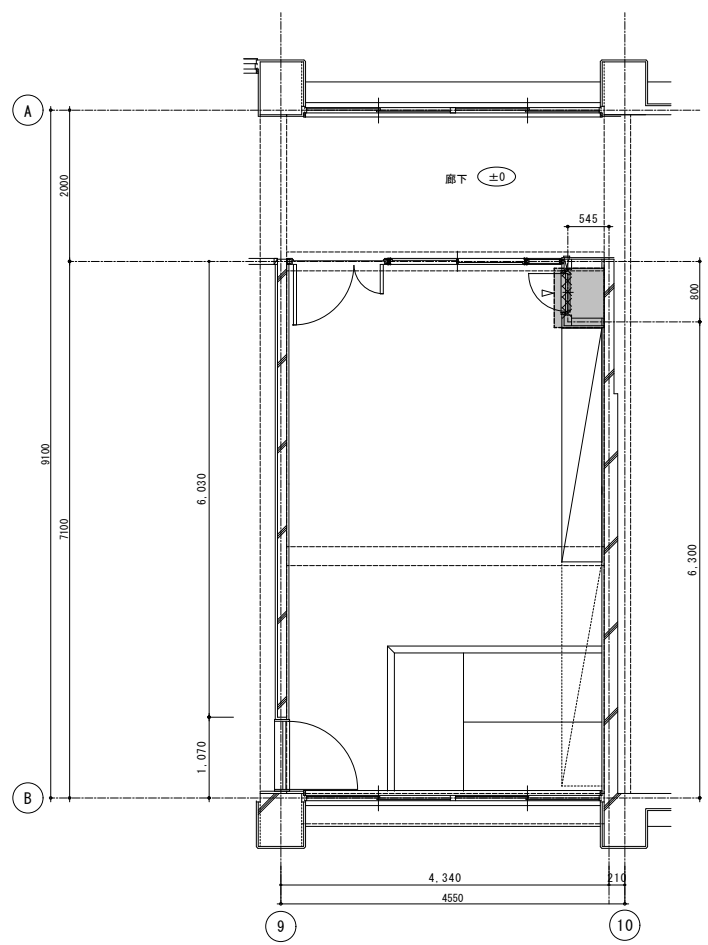

凡例	±0	FLからの床高さ		床タイル・M撤去範囲を示す		
	▽	床カッター入れ		コンクリートスラブ補修範囲を示す		

凡例	±0	FLからの床高さ		タイル張り範囲を示す		
				コンクリートスラブ補修範囲を示す		

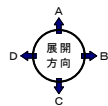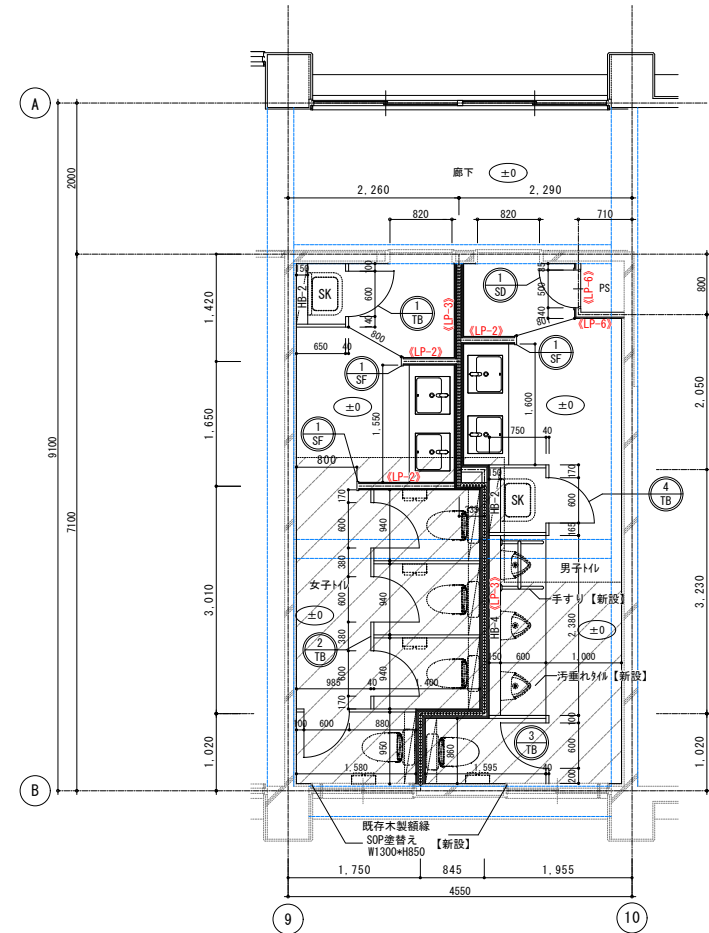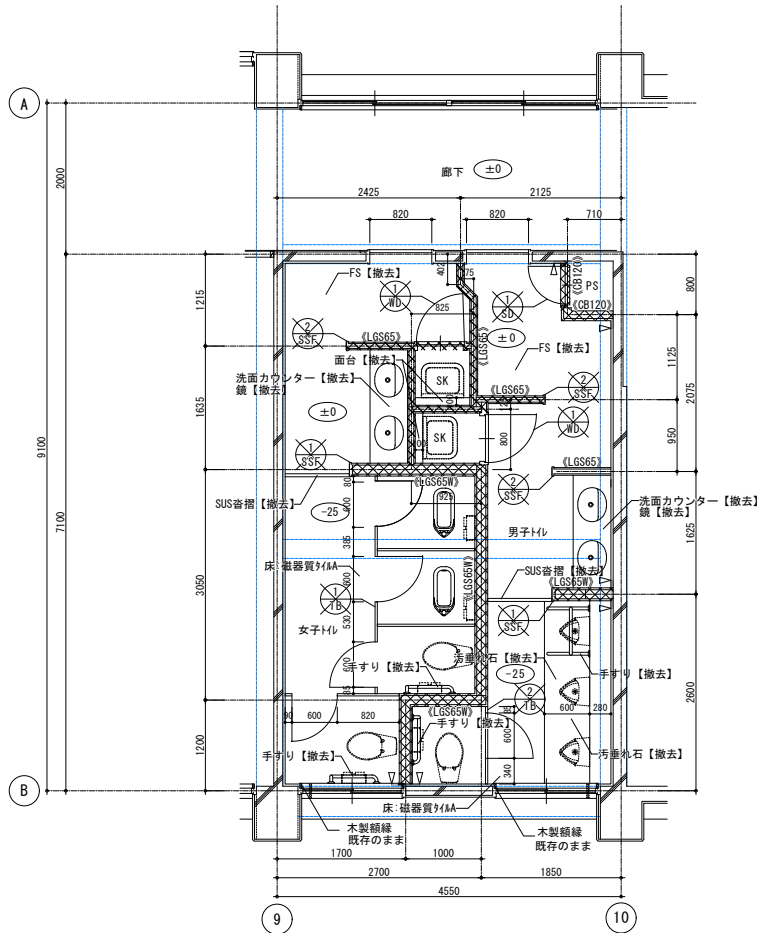

凡例	±0	FLからの床高さ	既存壁撤去を示す。	撤去建具	改修建具 (再利用)
	▽	カッター入れ			
		〈LGS65W〉 : コンクリート立上りH300	〈LGS65〉 : コンクリート立上りなし		

PS床 : 床材の仕上【新設】

下地調整+床仕上

樹脂M+M下地+床仕上

凡例	±0	FLからの床高さ	新設建具	改修建具	備考

〈LP-※〉は、間仕切壁詳細図(A-※)参照
HB-※は、ラインアップ詳細図(A-※)参照
S Kア-ス内 : 棚・モップ掛け棚【新設】 トイレ-ス内 : 棚【新設】

株式会社 宮建築設計
M I Y A
管理建築士 1級333707号 清水 康代
1級建築士事務所 徳島県知事登録第11050号
徳島市福島一丁目5番6号 TEL (087) 625-5505 (代)

徳島県土整備部営繕課

設計 R6.6

竣工

工事名 R7 営繕 小松島西高等学校 小・中
トイレ改修工事建築

図面名 北校舎


改修前・後 2階平面詳細図

図面番号 A-78


縮尺 A2=1/50

A3=7/196



通し番号 87


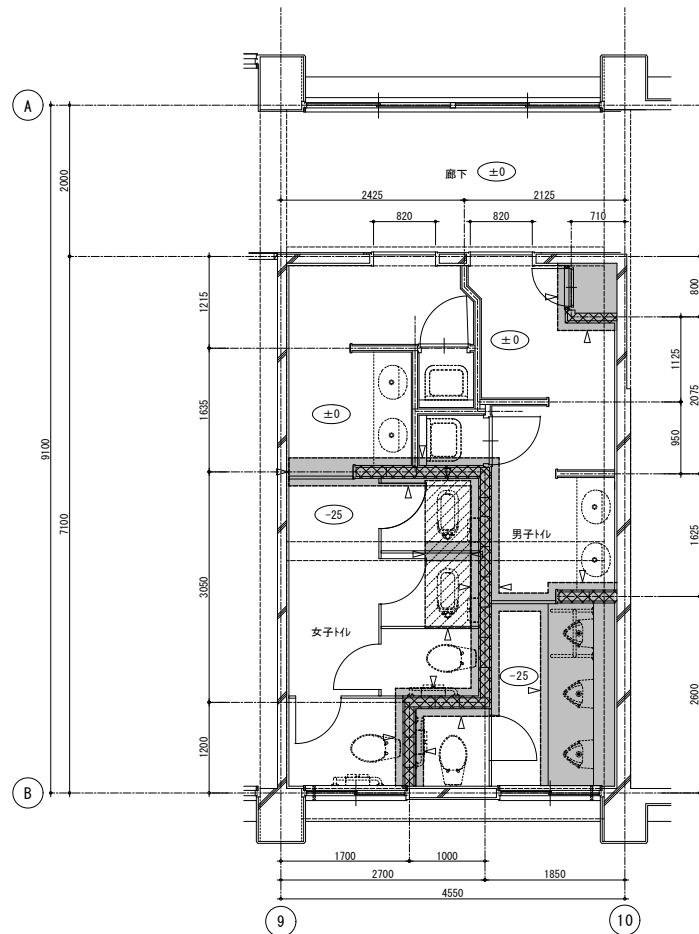


凡例	±0	FLからの床高さ	床トイレ・M撤去範囲を示す		
	▽	床カッター入れ	コンクリートスラブ補修範囲を示す		

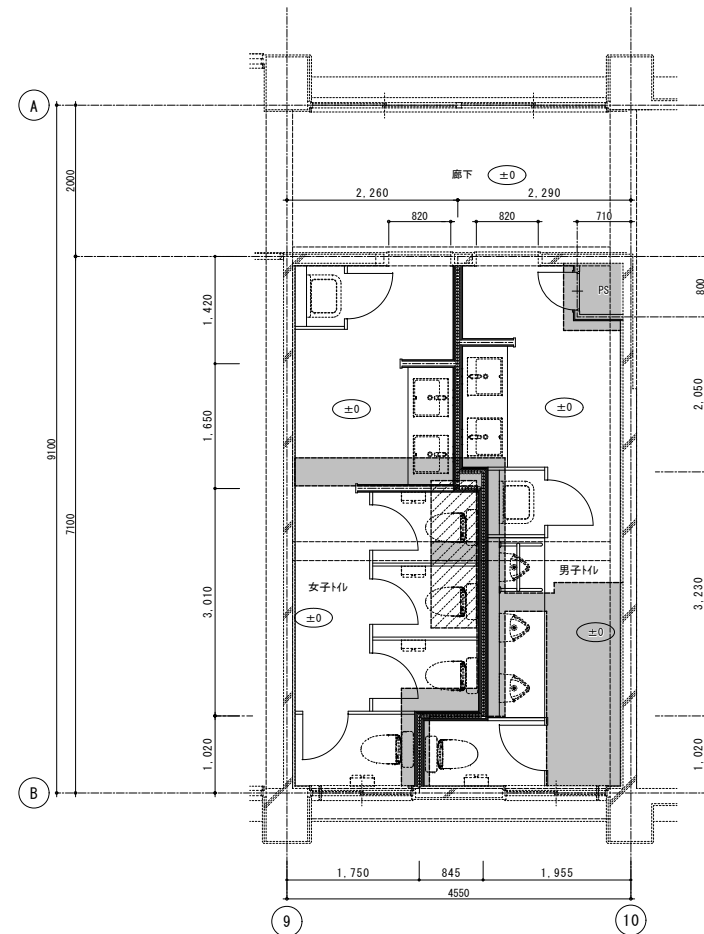


凡例	±0	FLからの床高さ	トイレ塗り範囲を示す		
			コンクリートスラブ補修範囲を示す		

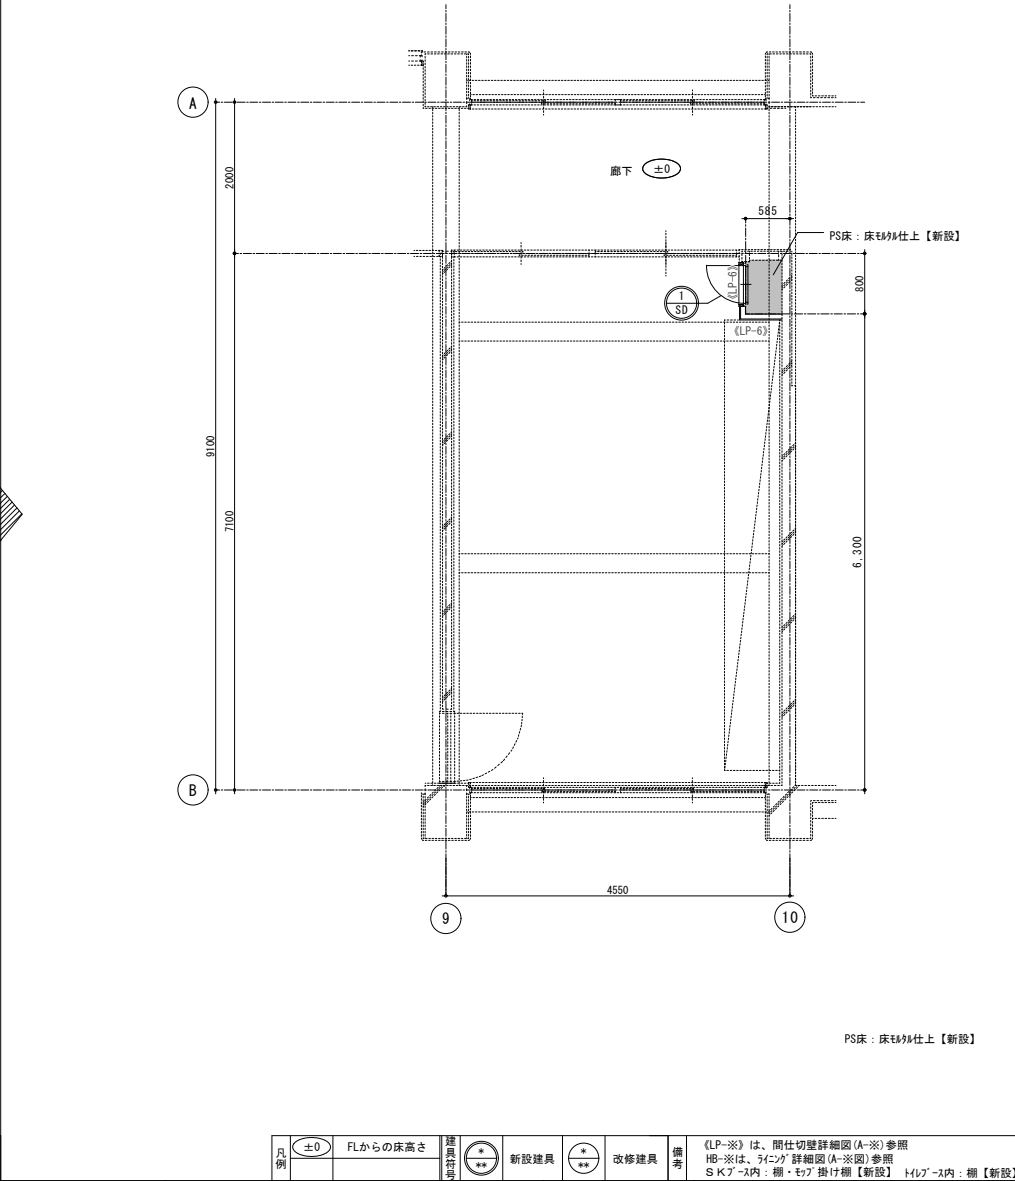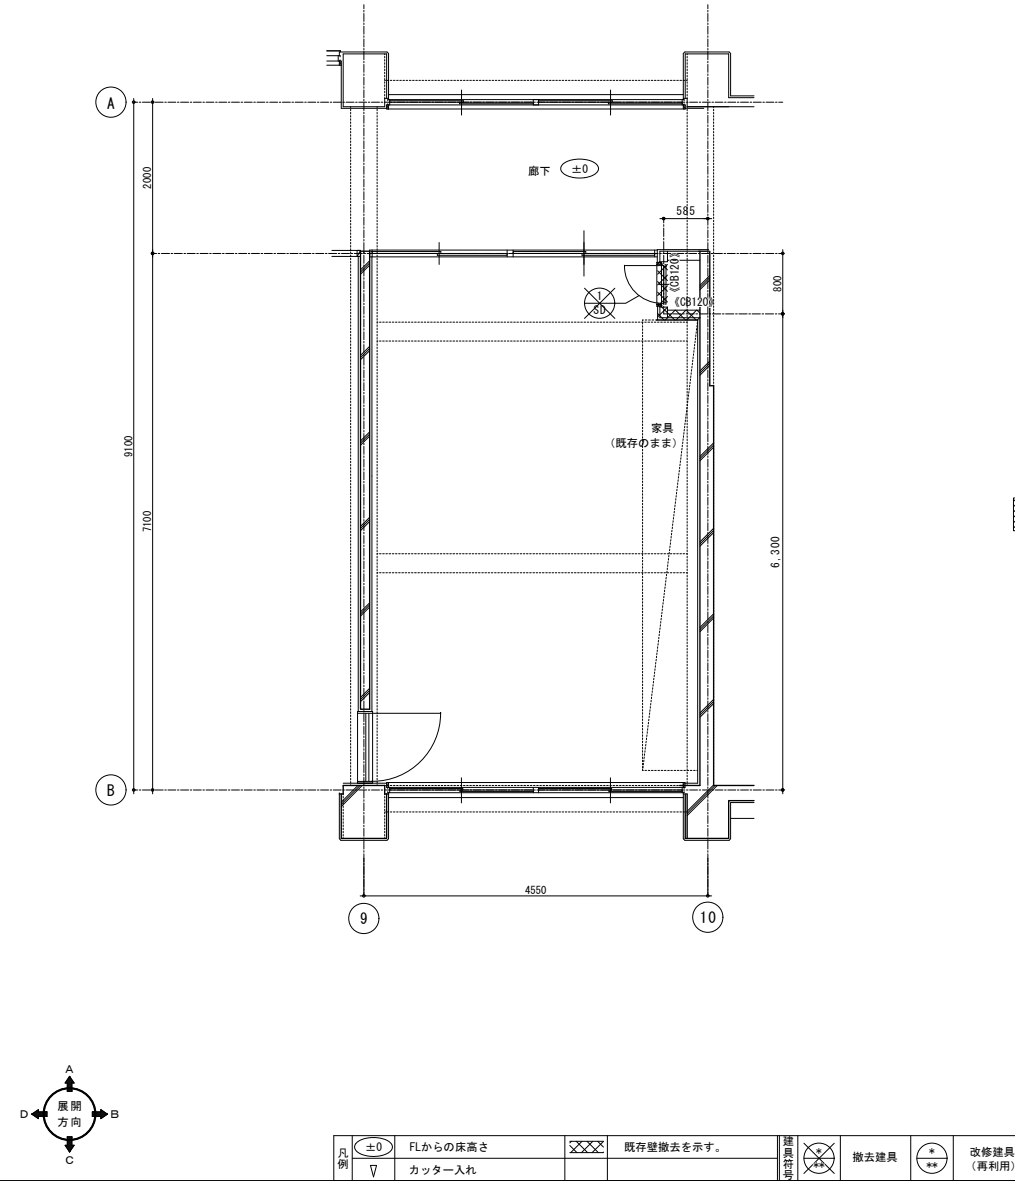

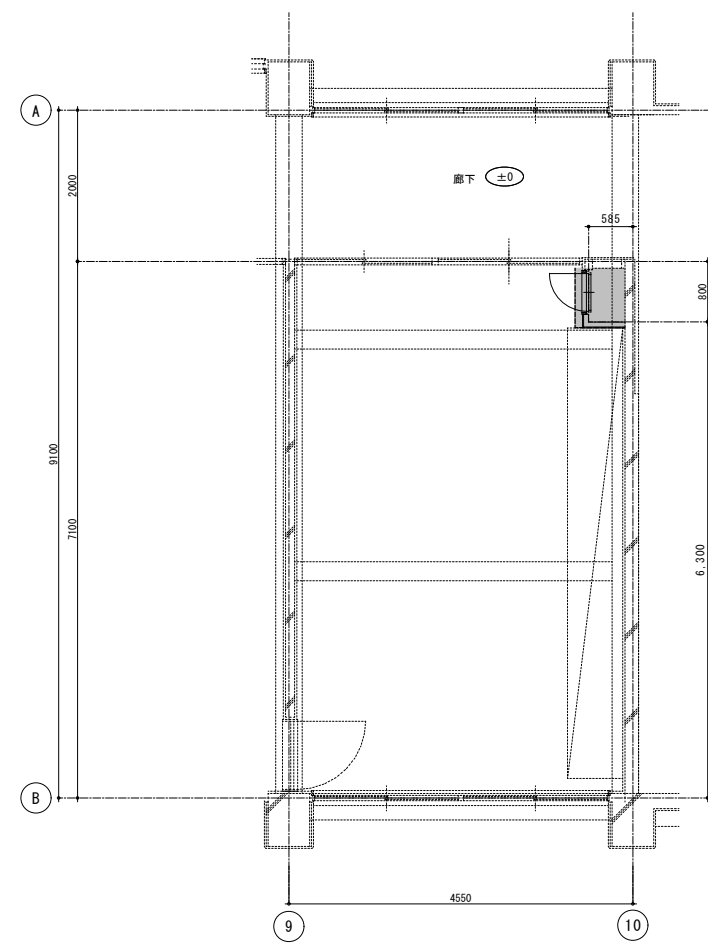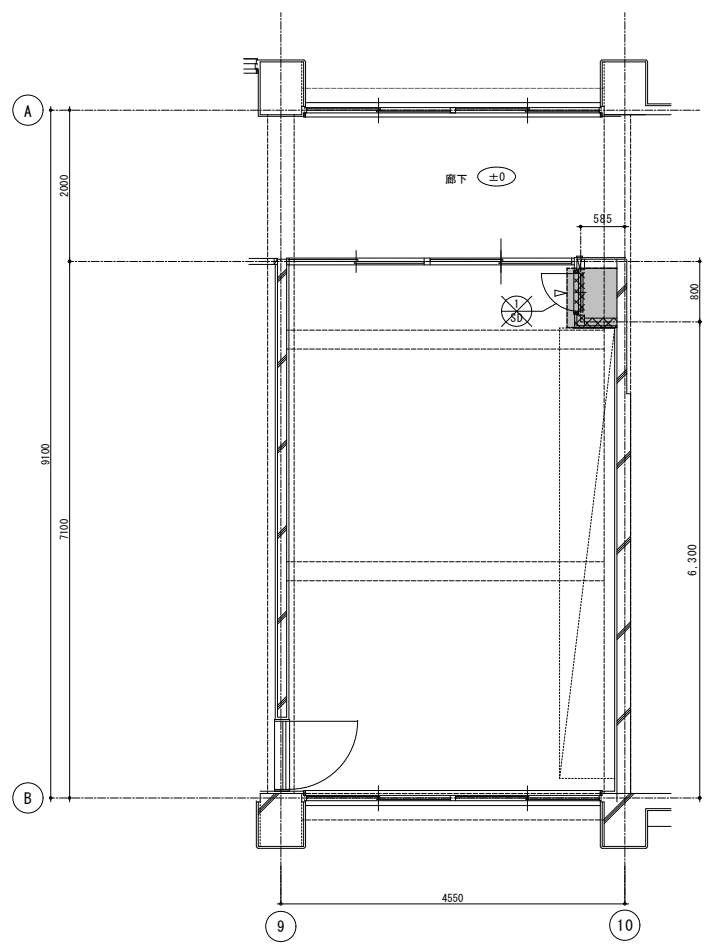



±0	FLからの床高さ	床タイル・M撤去範囲を示す		
▽	床カッター入れ	コンクリートスラブ補修範囲を示す		

±0	FLからの床高さ	タイル張り範囲を示す		
▽	床カッター入れ	コンクリートスラブ補修範囲を示す		

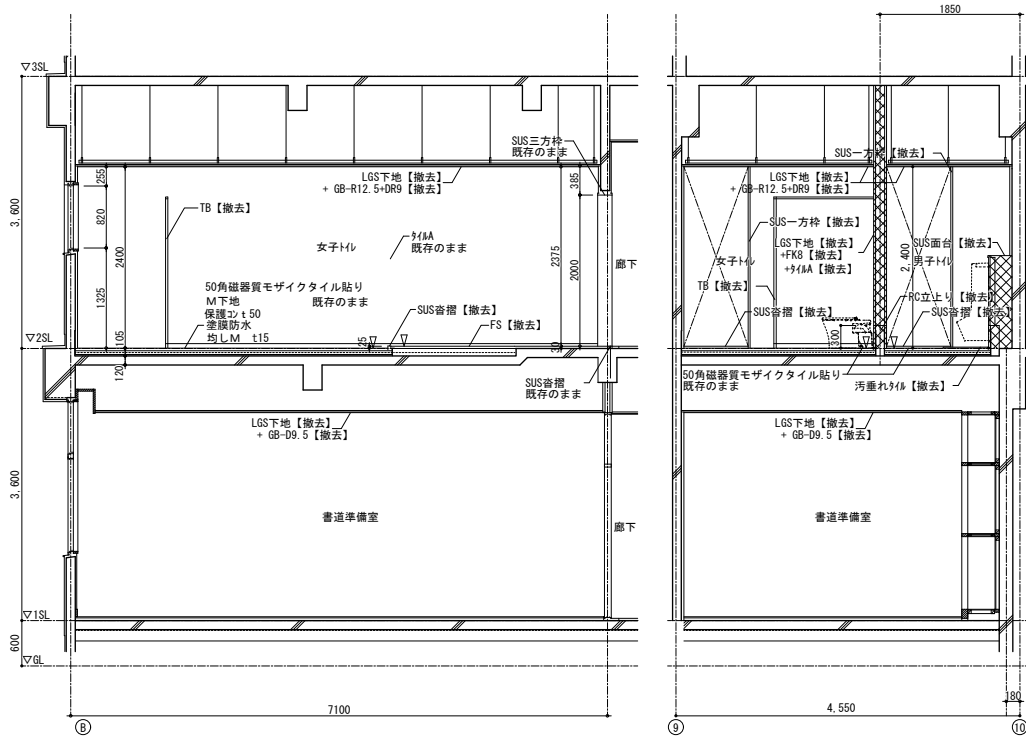

凡例	既存床・壁撤去を示す。		
▽	カッター入れ		




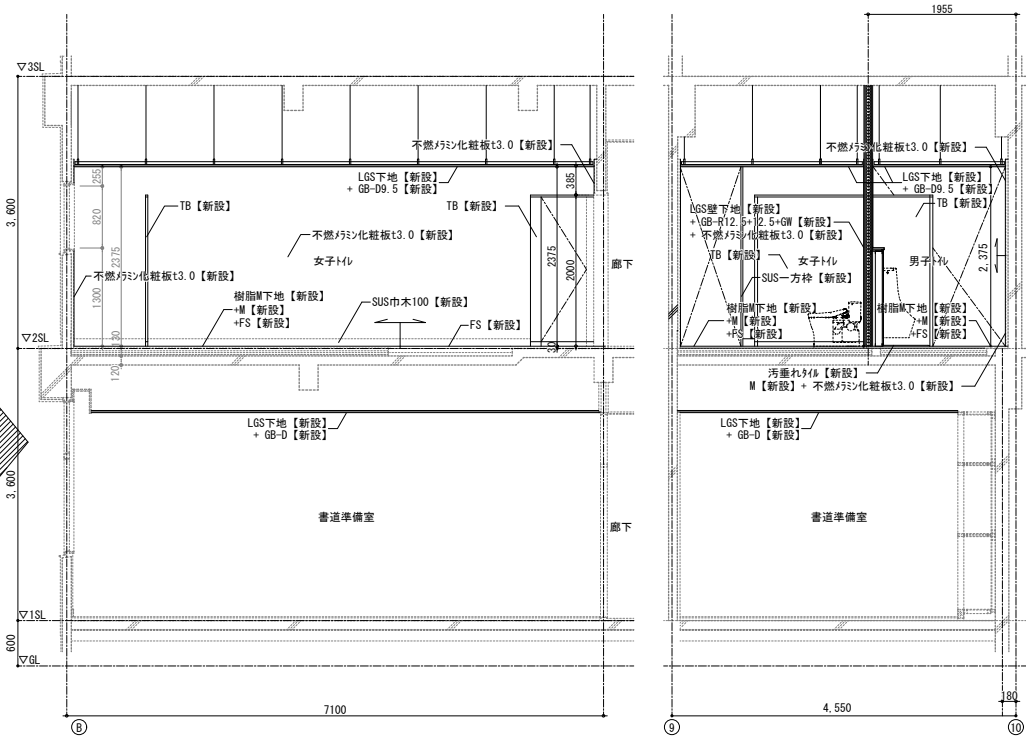


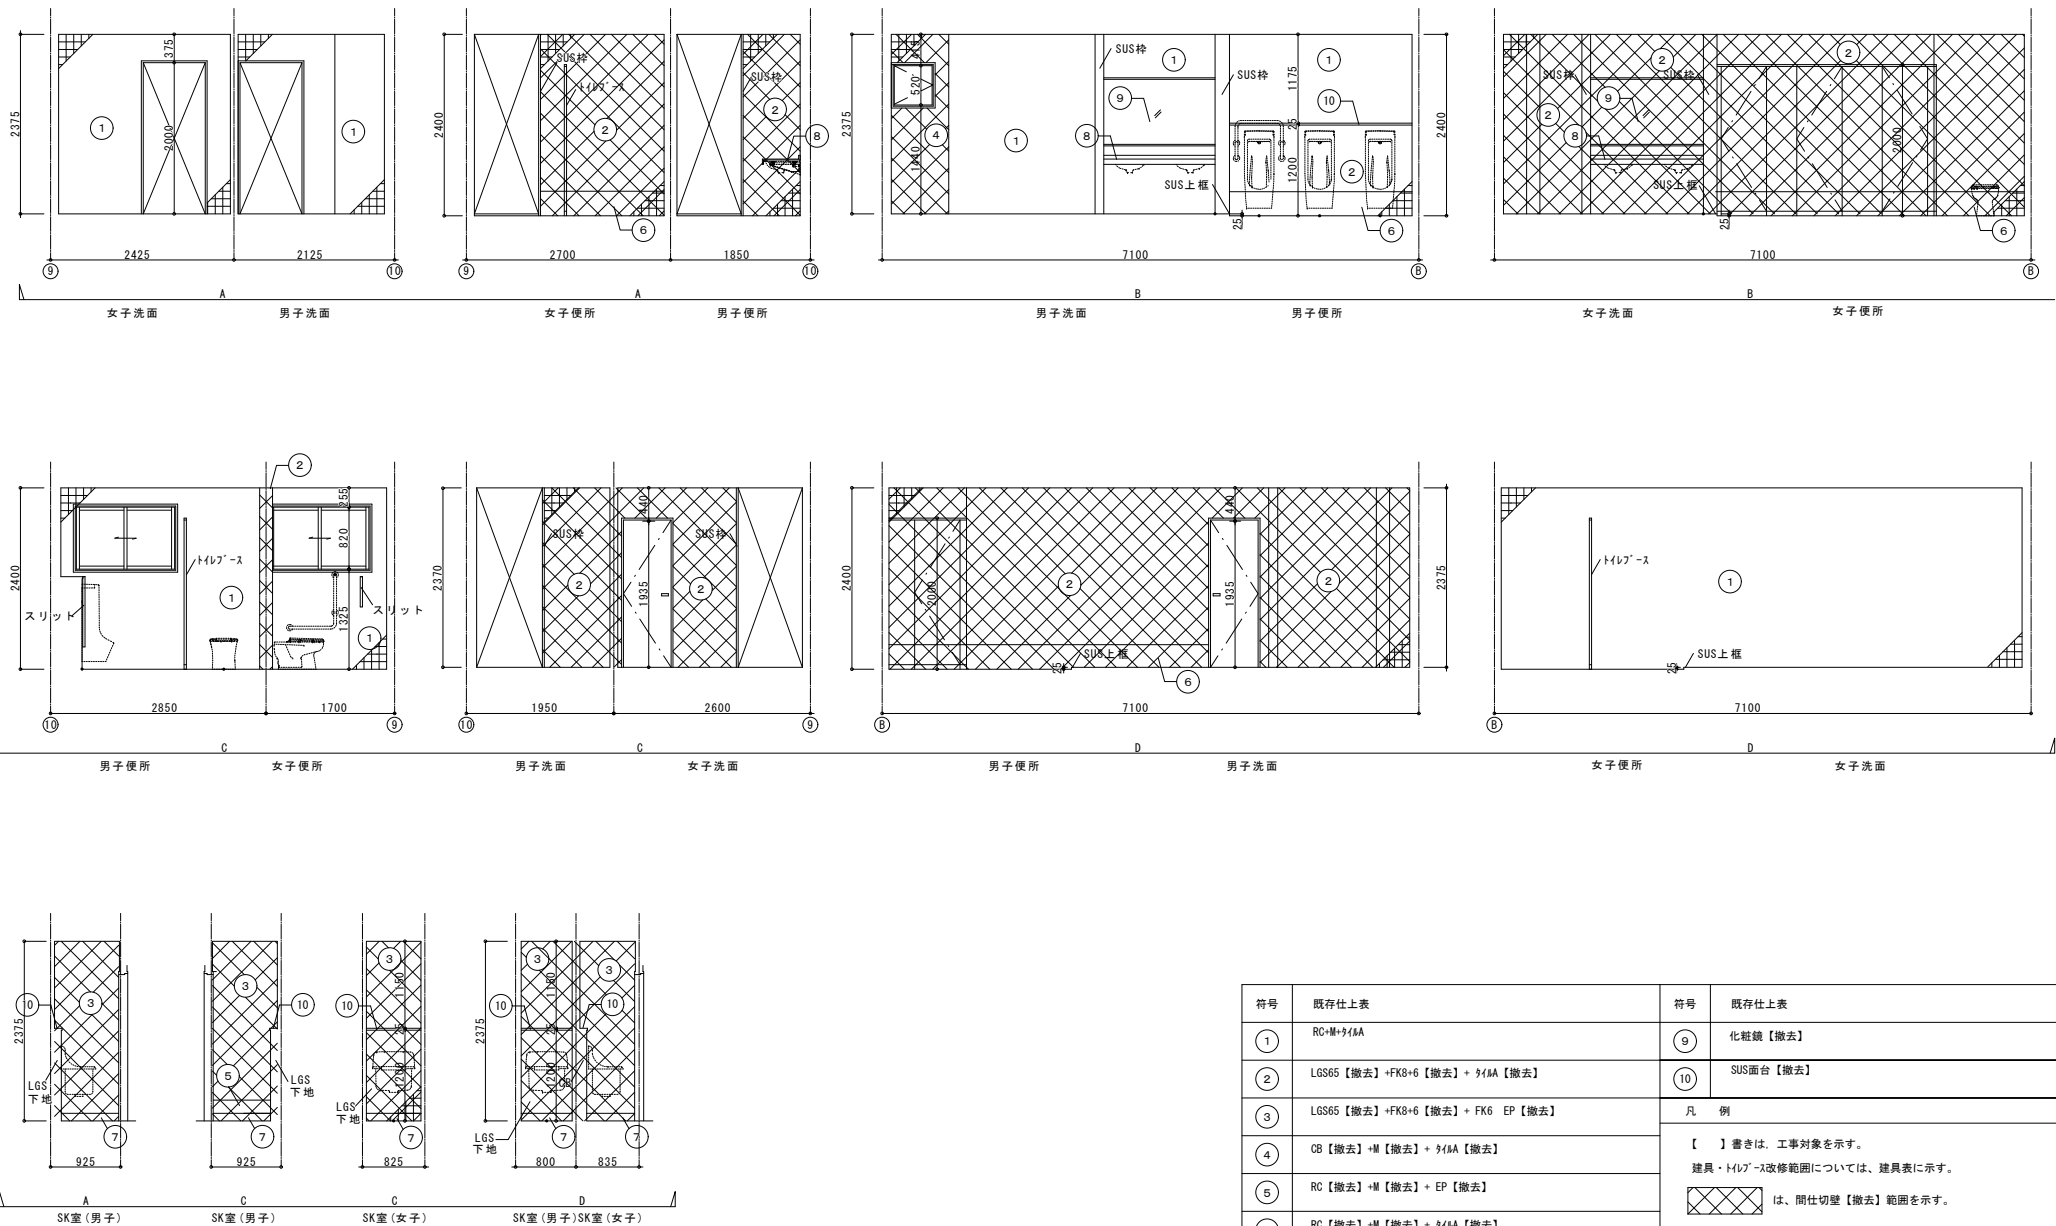

符号	既存仕上表	符号	既存仕上表
①	RC+M+タIAA	⑨	化粧鏡【撤去】
②	LGS65【撤去】+FK8+6【撤去】+タIAA【撤去】	⑩	SUS面台【撤去】
③	LGS65【撤去】+FK8+6【撤去】+FK6 EP【撤去】	凡 例	
④	CB【撤去】+M【撤去】+タIAA【撤去】	【 】書きは、工事対象を示す。	
⑤	RC【撤去】+M【撤去】+EP【撤去】	建具・トイレ・改修範囲については、建具表に示す。	
⑥	RC【撤去】+M【撤去】+タIAA【撤去】	は、間仕切壁【撤去】範囲を示す。	
⑦	ツツ木H100【撤去】	トイレ浮き部面積： 00.00m2	
⑧	手洗いカケ【撤去】	トイレ壁面カケ切り： 00.00m	
		トイレ浮き部については、【周囲カケ切り+撤去】を行い、【補修】を行うこと	

徳島県県土整備部営繕課			工事名	R 7 営繕 小松島西高等学校 小・中田 トイレ改修工事建築		図面番号	A-83		 株式会社 宮 建築設計 MIYA 株式会社 管理建築士 1級333707号 清水 康代 1級建築士事務所 徳島県知事登録第11050号 徳島市福島一丁目5番6号 TEL (088) 625-5505(代)	通し番号
設計	R6.6	竣工	図面名	北校舎 改修前 展開図		縮尺	A2=1/50 A3=7/196			
									92	

改修後

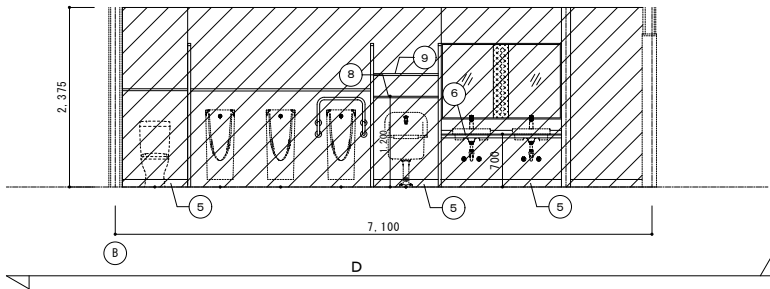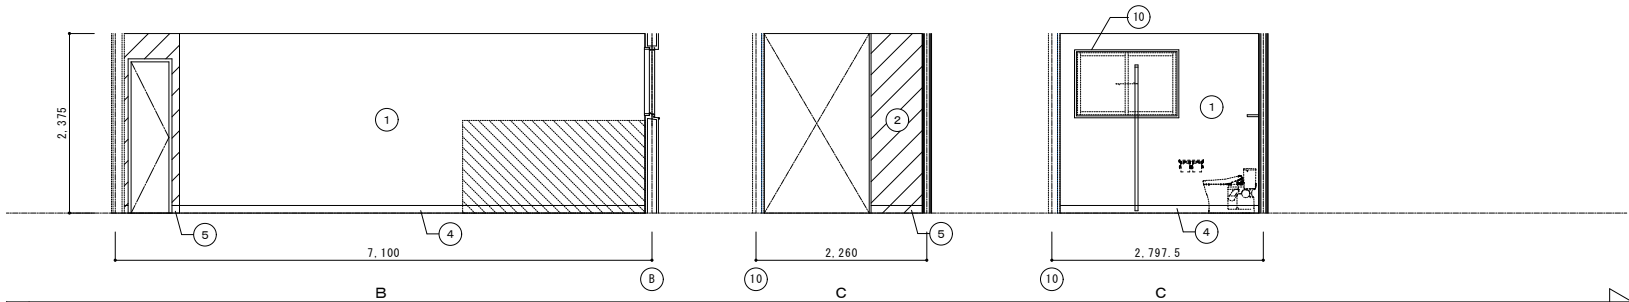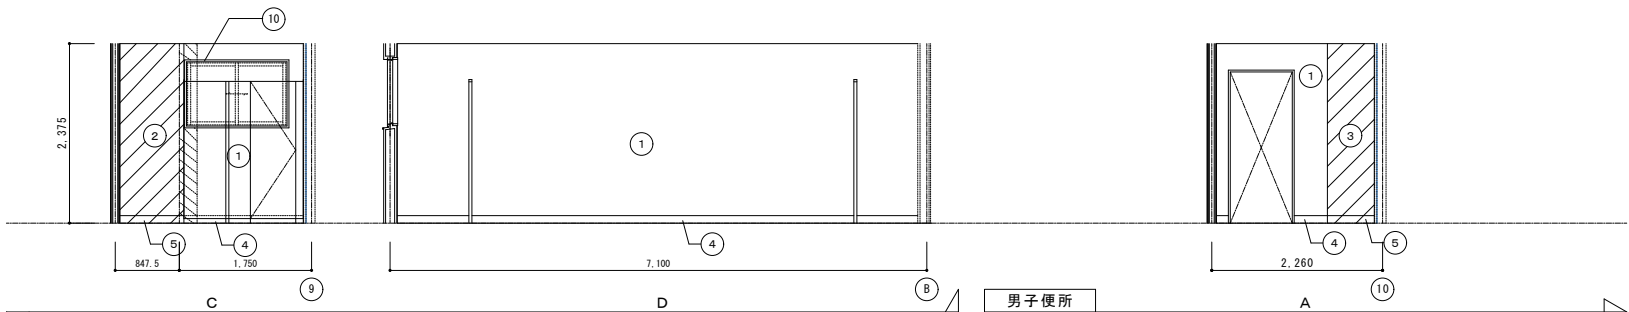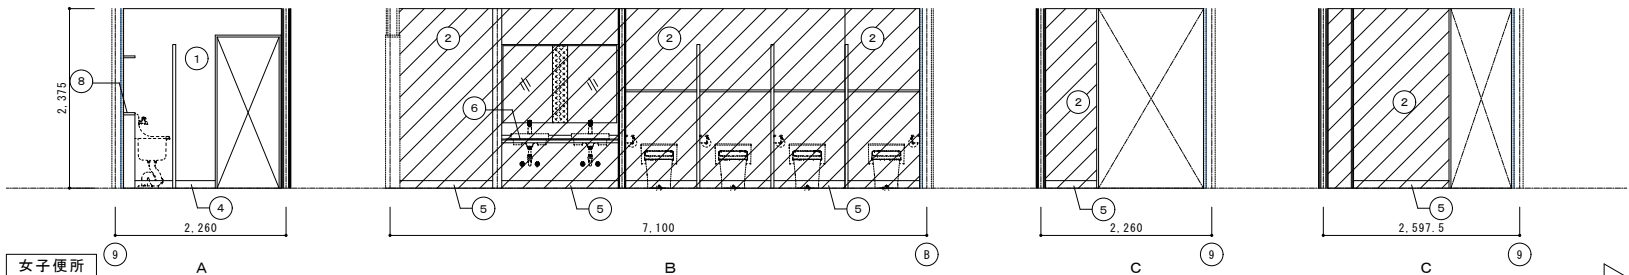

符号	改修仕上表
①	既存外壁面 + 不燃P3シタ化粧板t3.0(94面)【新設】
②	LGS壁下地【新設】+ GB-R12.5+12.5+GW【新設】 + 不燃P3シタ化粧板t3.0【新設】
③	LGS壁下地【新設】+ GB-R12.5【新設】 + 不燃P3シタ化粧板t3.0【新設】
④	既存外壁面 + 下地調整 + 床FS立上げH100【新設】
⑤	GB-R下地+床FS立上げH100【新設】
⑥	手洗いカウンター【新設】
⑦	化粧鏡【新設】
⑧	SUS面台【新設】
⑨	棚【新設】
⑩	既存 木製額縁 SOP壁替え【新設】 W1300×H850
凡 例	
【 】書きは、工事対象を示す。	
建具・トイレ>改修範囲については、建具表に示す。	
 は、M【新設】範囲を示す。	
 は、間仕切壁【新設】範囲を示す。	

		徳島県県土整備部営繕課		工事名	R7 営繕 小松島西高等学校 小・中田 トイレ改修工事建築	図面番号	A-84	 株式会社 宮 建築設計 M I Y A 会社 管理建築士 1級333707号 清水 康代 1級建築士事務所 徳島県知事登録第11050号 徳島市福島一丁目5番6号 TEL.088)625-5505(代)	通し番号 93
設計	R6.6	竣工	図面名	北校舎 改修後 展開図	縮尺	A2=1/50 A3=7/196			

改修前 北校舎 1階書道準備室天井伏図 1/100		改修後 北校舎 1階書道準備室天井伏図 1/100	
改修前仕上表		改修後仕上表	
符号 仕上		符号 仕上	
① LGS下地【全面撤去】+ GB-D9.5【全面撤去】		① LGS下地【全面新設】+ GB-D9.5【全面新設】	
② スラブ現し		② スラブ現し	
③ LGS下地【撤去】+ GB-R12.5【撤去】+ DR9【撤去】		③ LGS下地【撤去】+ GB-R12.5【撤去】+ DR9【撤去】	
④ LGS下地+ GB-R9.5（目透かし）EP【一部撤去】		④ LGS下地+ GB-R9.5（目透かし）EP【一部撤去】	
⑤		⑤	
⑥		⑥	
⑦		⑦	
凡例		凡例	
 天井点検口450角 【撤去】		 は天井点検口600角【新設】を示す。	
		天井下地の表記なき場合は、軽鉄下地を示す。	
		廻り縁の表記なき場合は、塩ビ製を示す。	
④+数値は、天井高さを示す。		④+数値は、天井高さを示す。	
天井下地の表記なき場合は、軽鉄下地を示す。		天井下地の表記なき場合は、軽鉄下地を示す。	
廻り縁の表記なき場合は、塩ビ製を示す。		廻り縁の表記なき場合は、塩ビ製を示す。	
④+数値は、天井高さを示す。		④+数値は、天井高さを示す。	
天井開口補強リスト		天井開口補強リスト	
単位（ヶ所）		単位（ヶ所）	
種 別		種 別	
寸 法		寸 法	
数 量		数 量	
備 考		備 考	
換気設備		換気設備	
建 築		建 築	
600×600		600×600	
1		1	
改修前 北校舎 2階トイレ天井伏図 1/100		改修後 北校舎 2階トイレ天井伏図 1/100	
改修前仕上表		改修後仕上表	
符号 仕上		符号 仕上	
① LGS下地【全面撤去】+ GB-D9.5【全面撤去】		① LGS下地【全面新設】+ GB-D9.5【全面新設】	
② スラブ現し		② スラブ現し	
③ LGS下地【撤去】+ GB-R12.5【撤去】+ DR9【撤去】		③ LGS下地【撤去】+ GB-R12.5【撤去】+ DR9【撤去】	
④ LGS下地+ GB-R9.5（目透かし）EP【一部撤去】		④ LGS下地+ GB-R9.5（目透かし）EP【一部撤去】	
⑤		⑤	
⑥		⑥	
⑦		⑦	
凡例		凡例	
 天井点検口450角 【撤去】		 は天井点検口600角【新設】を示す。	
		天井下地の表記なき場合は、軽鉄下地を示す。	
		廻り縁の表記なき場合は、塩ビ製を示す。	
④+数値は、天井高さを示す。		④+数値は、天井高さを示す。	
天井下地の表記なき場合は、軽鉄下地を示す。		天井下地の表記なき場合は、軽鉄下地を示す。	
廻り縁の表記なき場合は、塩ビ製を示す。		廻り縁の表記なき場合は、塩ビ製を示す。	
④+数値は、天井高さを示す。		④+数値は、天井高さを示す。	
天井開口補強リスト		天井開口補強リスト	
単位（ヶ所）		単位（ヶ所）	
種 別		種 別	
寸 法		寸 法	
数 量		数 量	
備 考		備 考	
換気設備		換気設備	
建 築		建 築	
400×400		400×400	
2		2	
改修前 北校舎 3階音楽準備室天井伏図 1/100		改修後 北校舎 3階音楽準備室天井伏図 1/100	
改修前仕上表		改修後仕上表	
符号 仕上		符号 仕上	
① LGS下地【全面撤去】+ GB-D9.5【全面撤去】		① LGS下地【全面新設】+ GB-D9.5【全面新設】	
② スラブ現し		② スラブ現し	
③ LGS下地【撤去】+ GB-R12.5【撤去】+ DR9【撤去】		③ LGS下地【撤去】+ GB-R12.5【撤去】+ DR9【撤去】	
④ LGS下地+ GB-R9.5（目透かし）EP【一部撤去】		④ LGS下地+ GB-R9.5（目透かし）EP【一部新設】	
⑤		⑤	
⑥		⑥	
⑦		⑦	
凡例		凡例	
 天井点検口450角（既存のまま）		 は天井点検口600角【新設】を示す。	
		天井下地の表記なき場合は、軽鉄下地を示す。	
		廻り縁の表記なき場合は、塩ビ製を示す。	
④+数値は、天井高さを示す。		④+数値は、天井高さを示す。	
天井下地の表記なき場合は、軽鉄下地を示す。		天井下地の表記なき場合は、軽鉄下地を示す。	
廻り縁の表記なき場合は、塩ビ製を示す。		廻り縁の表記なき場合は、塩ビ製を示す。	
④+数値は、天井高さを示す。		④+数値は、天井高さを示す。	
天井開口補強リスト		天井開口補強リスト	
単位（ヶ所）		単位（ヶ所）	
種 別		種 別	
寸 法		寸 法	
数 量		数 量	
備 考		備 考	
換気設備		換気設備	
建 築		建 築	
600×600		600×600	
1		1	
下階梁を示す		下階梁を示す	
徳島県土整備部営繕課		徳島県土整備部営繕課	
設計		竣工	
R6.6		R6.6	
工事名		工事名	
R7営繕 小松島西高等学校 小・中田		R7営繕 小松島西高等学校 小・中田	
トイレ改修工事建築		トイレ改修工事建築	
図面番号		図面番号	
A-85		A-85	
縮尺		縮尺	
A2=1/100		A2=1/100	
A3=7196		A3=7196	
面名		面名	
北校舎		北校舎	
改修前・後		改修前・後	
1・2・3階天井伏図		1・2・3階天井伏図	
通し番号		通し番号	
94		94	

符号・設置場所	2階 女子便所 1 か所	2階 男子便所 1 か所	1階 普通準備室 2階 音楽準備室 3 か所	2階 女子便所 2 か所	2階 男子便所 2 か所
名 称	トイレブース	トイレブース	銅製片開き戸 枠共	木製片開き戸 枠共	ステンレス方枠
材 質・仕 上					SUS HL
見 込	40mm	40mm	40mm	36mm	190mm
硝 子	—	—	—	—	—
枠	—	—	S	S	—
金 物	—	—	—	—	—
備 考					
符号・設置場所	2階 女子便所 2階 男子便所 3 か所	2階 女子便所 1 か所	2階 女子便所 1 か所	2階 男子便所 1 か所	2階 男子便所 1 か所
名 称	ステンレス方枠	トイレブース	トイレブース	トイレブース	トイレブース
材 質・仕 上	SUS HL				
見 込	120mm	40mm	40mm	40mm	40mm
硝 子	—	—	—	—	—
枠	—	—	—	—	—
金 物		スチール巾木、7&Rレジッ' (指挟み防止仕様) ｽﾀｲﾄﾞｯｸ、戸当り、7&R笠木	スチール巾木、7&Rレジッ' (指挟み防止仕様) ｽﾀｲﾄﾞｯｸ、戸当り、7&R笠木 芯材：ペーパーコア 擬音装置用電源配線ｽﾍﾟｰｽ・補強	スチール巾木、7&Rレジッ' (指挟み防止仕様) ｽﾀｲﾄﾞｯｸ、戸当り、7&R笠木 芯材：ペーパーコア	スチール巾木、7&Rレジッ' (指挟み防止仕様) ｽﾀｲﾄﾞｯｸ、戸当り、7&R笠木 芯材：ペーパーコア
備 考					
符号・設置場所	2階 女子便所 3 か所	1階 普通準備室 2階 音楽準備室 3階 音楽準備室 3 か所			
名 称	スチール方枠	銅製戸			
材 質・仕 上	スチール SOP塗リ	スチールt1.6 SOP塗リ			
見 込	120mm	扉 30mm			
硝 子	—	—			
枠	—	スチール枠 SOP塗リ			
金 物		丁番、ケースﾊﾝﾄﾞﾙ錠 SUS番据(K1)、付属金物一式			
備 考		室名：ｶｯﾁｬﾝｸﾞｼｰﾄ貼（1文字30角）			
特記事項 …建具配置は平面詳細図による。					
撤去建具 新設建具 改修建具					
設計 R6.6			竣工		
徳島県土整備部営繕課			工事名 R7宮槽 小松島西高等学校 小・中田 トイレ改修工事建築		
			図面番号 A-86		
			縮尺 A2=1/50 A3=71%		
			通し番号 95		

凡 例							
符 号	仕 様	符 号	仕 様	符 号	仕 様	符 号	仕 様
PS	パイシャフト	FS	ビニル床シート張り t 2.0 (溶接工法)	FK6・FK8	無石鋪けい酸加珪板 t6・t8 不燃 NM-8578程度	GW50	グラスケル 24kg/m ³ t 50
EPS	電気設備用パイプシャフト	FS (トイル用)	ビニル床シート張り t 2.0 抗菌仕様 (溶接工法)		不燃ポリシタ化粧板t3	GW100	グラスケル 24kg/m ³ t 100
OB	コンクリートブロック種			DR9・DR12	ポリウレタン化粧吸音板t9・t12(リブ付)		
RC	鉄筋コンクリート	GB-S12.5	シージングせつこうボード t12.5 不燃 NM-9639程度	ビニルクロス	ビニルクロス AAランク	SOP	合成樹脂調合ペイント塗り
M	モルタル	GB-R9.5	せつこうボード t9.5 準不燃 QM-9828程度	耐水B12		EP	合成樹脂エポキシペイント塗り
S	鉄骨下地	GB-R12.5	せつこうボード t12.5 不燃 NM-8619程度		珪藻合板(1類) t12	EP-G	つや有合成樹脂エポキシペイント塗り
LGS	軽重鉄骨下地	GB-D9.5	化粧せつこうボード t9.5 不燃 NM-1864程度	タイルA	100角陶器質タイル	AEP	珪藻合板エポキシペイント塗り
AL	アルミニウム			磁器質タイルA	50角磁器質タイル		
SUS	ステンレス			磁器質タイルB	セグメントタイル		
樹脂M	樹脂モルタル			汚垂れタイル	800×600角ペーパー仕様(t=13) 磁器質タイル	AS防水	75mm防水・防水保護コンクリート
Gこて	コンクリートこて仕上					木	木下地
O金こて	コンクリート金こて仕上					GB-R9	せつこうボード t9(75mm仕含有)
M金こて	モルタル金こて仕上					FSA	ビニルクロス仕上タイル t 2.0


《宿泊訓練棟(リニューアル)》内 部 仕 上 表

※洗面カウンター【撤去】は水栓等付属品含んで建築工事
※洗面カウンター【新設】は自動水栓含んで建築工事


階	室 名	改修前後	床		巾木		壁		廻 縁	天 井		天井高	備 考
			下 地	仕 上	下 地	仕 上	下 地	仕 上		下 地	仕 上		
1 階	女子トイレ	改修前	RC+AS防水+M RC+AS防水+M【一部撤去】 RC+AS防水+M【下地全て撤去】	磁器質タイルB 磁器質タイルB【一部撤去】 磁器質タイルB【一部撤去】	RC+M ⑧10【撤去】+⑧12【新設】	タイルA タイルA【一部撤去】	RC+M CB100【撤去】+M【撤去】	タイルA タイルA【撤去】	塩ビ【撤去】	LGS【撤去】	◆GB-R9目透かし【撤去】+AEP	2,300	トイレブース【撤去】 鏡【撤去】 洗面化粧棚【撤去】 床点検口【撤去】
		改修後	M補修【一部新設】 RC補修【一部新設】	樹脂M【新設】 乾式置床+ペーデック床ボード t20 +耐水B12【新設】 +FS(トイル用)【新設】	タイルA(既存) LGS【新設】	壁仕上げ【新設】+ビニル巾木H100【新設】 壁仕上げ【新設】+ビニル巾木H100【新設】	タイルA(既存) M補修【一部新設】 LGS【新設】	不燃メラミン化粧板t3(タイル面)【新設】 不燃メラミン化粧板t3【新設】 GB-R12.5+12.5+GW【新設】+不燃メラミン化粧板t3【新設】	塩ビ【新設】	LGS【新設】	GB-D9.5【新設】	2,200	トイレブース【新設】、棚【新設】 洗面カウンター【新設】、鏡【新設】 モップ掛け【新設】 床点検口【新設】、天井点検口【新設】
	男子トイレ	改修前	RC+AS防水+M RC+AS防水+M【一部撤去】 RC+AS防水+M【下地全て撤去】	磁器質タイルB 磁器質タイルB【一部撤去】	RC+M ⑧10【撤去】+⑧12【新設】	タイルA タイルA【一部撤去】	RC+M CB100【撤去】+M【撤去】	タイルA タイルA【撤去】	塩ビ【撤去】	LGS【撤去】	◆GB-R9目透かし【撤去】+AEP	2,300	トイレブース【撤去】 鏡【撤去】
		改修後	M補修【一部新設】 RC補修【一部新設】	樹脂M【新設】 乾式置床+ペーデック床ボード t20 +耐水B12【新設】 +FS(トイル用)【新設】	タイルA(既存) LGS【新設】	壁仕上げ【新設】+ビニル巾木H100【新設】 壁仕上げ【新設】+ビニル巾木H100【新設】	タイルA(既存) M補修【一部新設】 LGS【新設】	不燃メラミン化粧板t3(タイル面)【新設】 不燃メラミン化粧板t3【新設】 GB-R12.5+12.5+GW【新設】+不燃メラミン化粧板t3【新設】	塩ビ【新設】	LGS【新設】	GB-D9.5【新設】	2,200	トイレブース【新設】、棚【新設】 洗面カウンター【新設】、鏡【新設】 モップ掛け【新設】、汚垂れタイル【新設】 天井点検口【新設】
	トレーニングルーム 一部ホール	改修前	RC+M	FS	M	ビニル巾木H100	M LGS	ビニルクロス GB-R12.5+ビニルクロス	塩ビ【一部撤去】	LGS【一部撤去】	◆GB-R9目透かし【一部撤去】+AEP	2,700(トレーニング室) 2,500(ホール)	木製カーテンボックス
		改修後	RC+M	FS	M(既存)	ビニル巾木H100(既存)	M(既存) LGS(既存)	ビニルクロス GB-R12.5+ビニルクロス	塩ビ【一部新設】	LGS【一部新設】	GB-R9.5目透かし+EP【一部新設】	2,700(トレーニング室) 2,500(ホール)	天井点検口【新設】
2 階	女子トイレ	改修前	RC+AS防水+M RC+AS防水+M【一部撤去】 RC+AS防水+M【下地全て撤去】	磁器質タイルB 磁器質タイルB【一部撤去】	RC+M ⑧10【撤去】+⑧12【新設】	タイルA タイルA【一部撤去】	RC+M CB100【撤去】+M【撤去】	タイルA タイルA【撤去】	塩ビ【撤去】	LGS【撤去】	◆GB-R9目透かし【撤去】+AEP	2,300	トイレブース【撤去】 鏡【撤去】
		改修後	M補修【一部新設】 RC補修【一部新設】	樹脂M【新設】 乾式置床+ペーデック床ボード t20 +耐水B12【新設】 +FS(トイル用)【新設】	タイルA(既存) LGS【新設】	壁仕上げ【新設】+ビニル巾木H100【新設】 壁仕上げ【新設】+ビニル巾木H100【新設】	タイルA(既存) M補修【一部新設】 LGS【新設】	不燃メラミン化粧板t3(タイル面)【新設】 不燃メラミン化粧板t3【新設】 GB-R12.5+12.5【新設】+不燃メラミン化粧板t3【新設】	塩ビ【新設】	LGS【新設】	GB-D9.5【新設】	2,200	トイレブース【新設】、棚【新設】 モップ掛け【新設】、天井点検口【新設】
	男子トイレ	改修前	RC+AS防水+M RC+AS防水+M【一部撤去】 RC+AS防水+M【下地全て撤去】	磁器質タイルB 磁器質タイルB【一部撤去】	RC+M ⑧10【撤去】+⑧12【新設】	タイルA タイルA【一部撤去】	RC+M CB100【撤去】+M【撤去】	タイルA タイルA【撤去】	塩ビ【撤去】	LGS【撤去】	◆GB-R9目透かし【撤去】+AEP	2,300	トイレブース【撤去】 鏡【撤去】
		改修後	M補修【一部新設】 RC補修【一部新設】	樹脂M【新設】 乾式置床+ペーデック床ボード t20 +耐水B12【新設】 +FS(トイル用)【新設】	タイルA(既存) LGS【新設】	壁仕上げ【新設】+ビニル巾木H100【新設】 壁仕上げ【新設】+ビニル巾木H100【新設】	タイルA(既存) M補修【一部新設】 LGS【新設】	不燃メラミン化粧板t3(タイル面)【新設】 不燃メラミン化粧板t3【新設】 GB-R12.5+12.5【新設】+不燃メラミン化粧板t3【新設】	塩ビ【新設】	LGS【新設】	GB-D9.5【新設】	2,200	トイレブース【新設】、棚【新設】 モップ掛け【新設】、汚垂れタイル【新設】 天井点検口【新設】
	洗面所(共通)	改修前	RC+M ◆FSA【撤去】 FS【撤去】	CB+M	タイルA		CB100+M ⑧100【一部撤去】+M【一部撤去】	タイルA タイルA【一部撤去】	塩ビ【撤去】	LGS【撤去】	◆GB-R9目透かし【撤去】+AEP	2,200	洗面カウンター【撤去】、鏡【撤去】
		改修後	下地調整【新設】	FS(トイル用)【新設】	CB+M(既存) LGS【一部新設】	壁仕上【新設】+FS(トイル用)立上げH100【新設】 壁仕上【新設】+FS(トイル用)立上げH100【新設】	タイルA(既存) LGS【新設】	不燃メラミン化粧板t3(タイル面)【新設】 GB-R12.5+12.5【新設】+不燃メラミン化粧板t3【新設】	塩ビ【新設】	LGS【新設】	GB-D9.5【新設】	2,200	洗面カウンター【新設】、鏡【新設】 天井点検口【新設】

75mm仕含有建材調査リスト									
棟 名	竣工(新設)	建材名	AS含有建材製造年月日	AS含有の有無	建材名	AS含有建材製造年月日	AS含有の有無		
宿泊訓練棟	昭和56年1月竣工(1981年)	GB-R9 (せつこうボード t9)	1970～1986	有	ASレコックナット	～2002	1.2階AS防水	有	
	平成27年一部耐震改修(2015年)	FSA (ビニルクロス仕上 t 2.0)	～1987	有	特殊ASレコックナット 類	～1987	1.2階AS防水	有	
徳島県土木整備部営繕課					工事名	R 7 営繕 小松島西高等学校 小・中 田		図面番号	
設計					図面名	宿 泊 訓 練 棟 仕 上 表		A-87	
R6.6					縮尺	A2= A3=7/196			
					株式会社 宮 建 築 設 計				
					〒760-0001 徳島県徳島市東区徳島 1-1-1 徳島市役所 1 階 徳島市役所 1 階 徳島市役所 1 階 徳島市役所 1 階				
					TEL(087)825-5505(代)				
					通し番号				
					96				

2階平面図 1/100

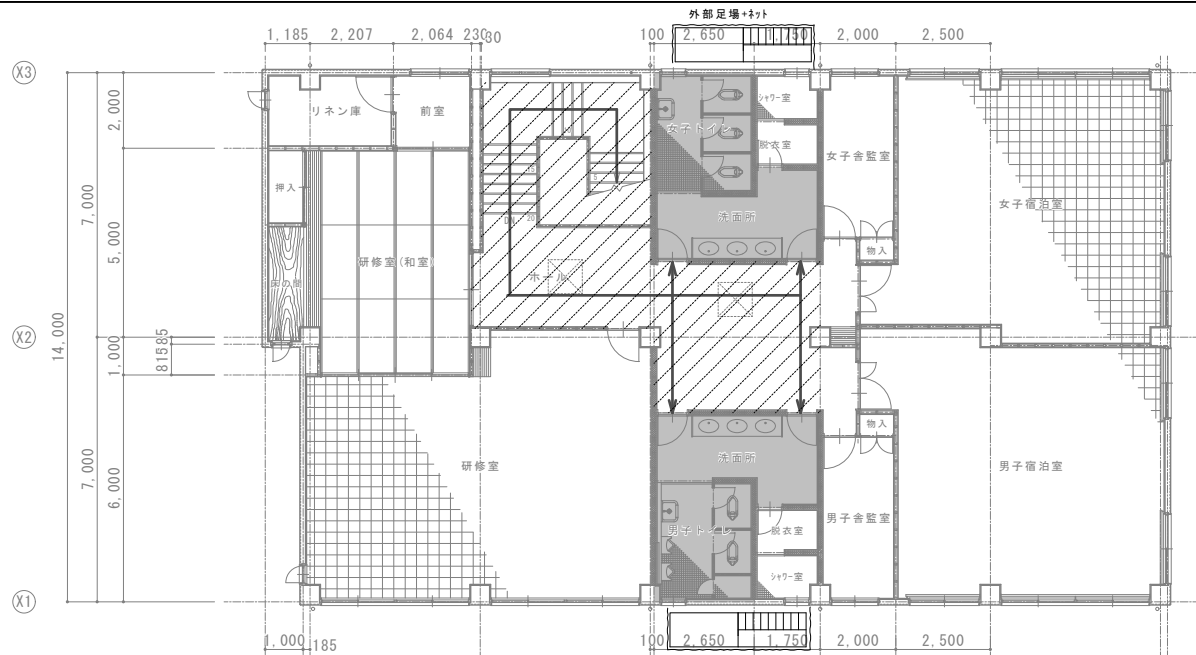


1階平面図 1/100

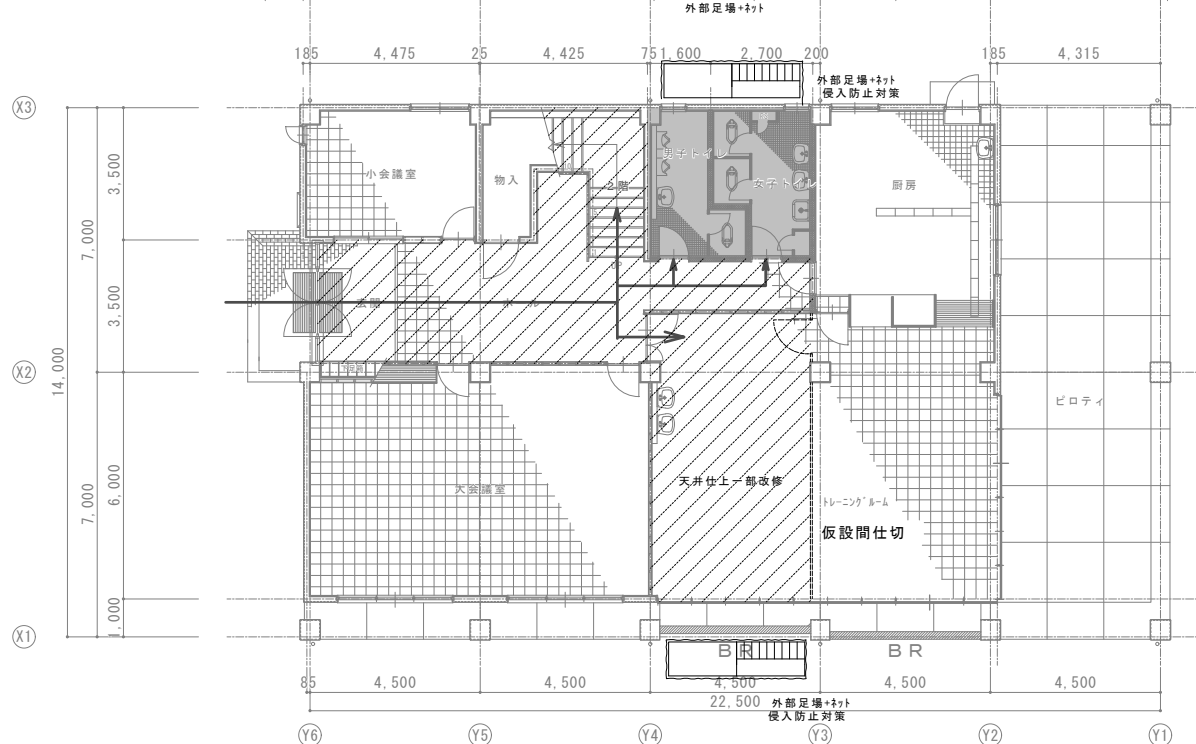

仮設間仕切 (B種)
木製片開き扉 W900×H2,000
作業員動線
床養生 普通合板2.5+養生シート



徳島県県土整備部営繕課		工事名	R7 営繕 小松島西高等学校 小・中田 トイレ改修工事建築	図面番号	A-88	 株式会社 宮 建築設計 管理建築士 1級333707号 清水 康代 1級建築士事務所 徳島県知事登録第11050号 徳島市福島一丁目5番6号 TEL (088) 625-5555 (代)	通し番号
設計	R6.6	竣工	図面名	宿泊訓練棟 1. 2階平面図	縮尺		
					A2=1/100 A3=71%		

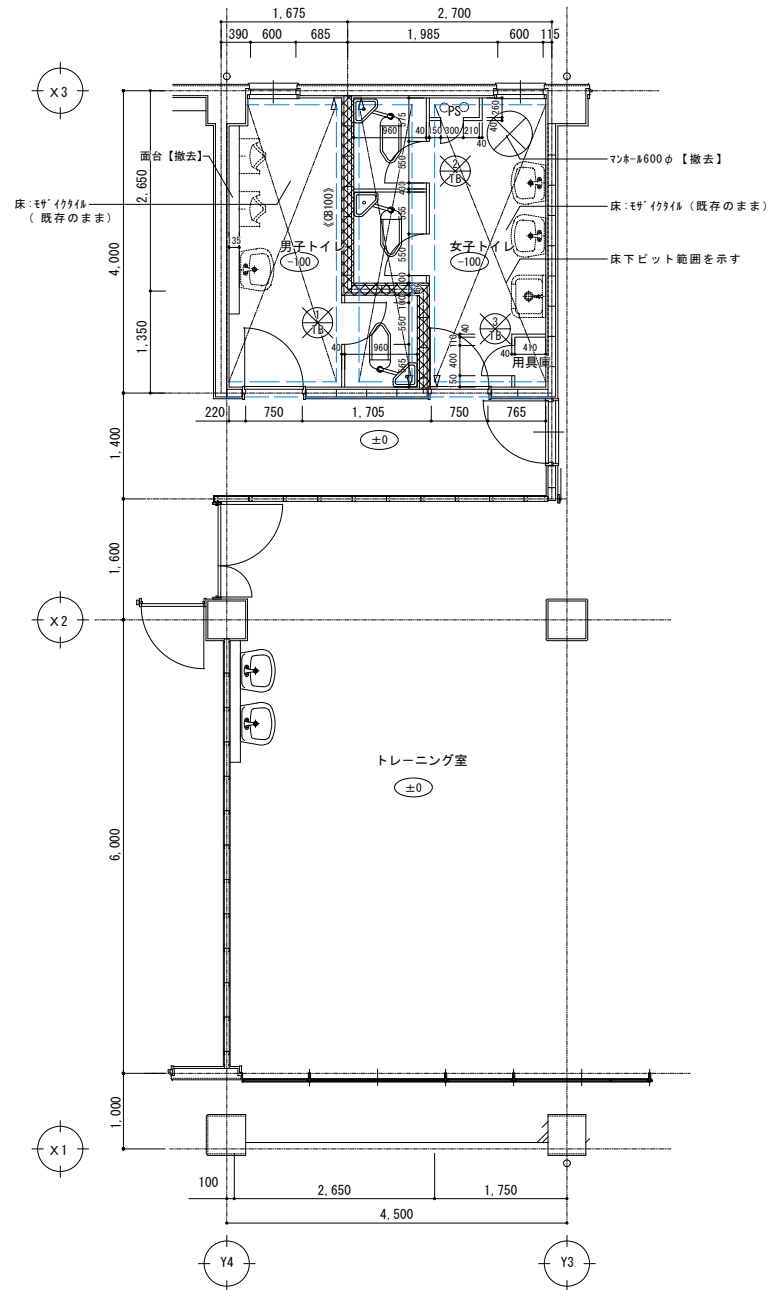

凡例	±0	FLからの床高さ	既存壁撤去を示す。	撤去建具	改修建具 (再利用)
Ⅶ	カッター入れ				

徳島県県土整備部営繕課

徳島県県土整備部営繕課

設計

竣工

工事名 R7 営繕 小松島西高等学校 小・中田
トイレ改修工事建築

図面名 宿泊訓練棟
改修前・後 1階平面詳細図

図面番号

A-89

縮尺


A2=1/50, 1/100
A3=719%

(LP-※) は、開仕切壁詳細図(A-※)参照
HB-※は、ライニング詳細図(A-※)参照
S Kア-ス内: 棚・モザ掛け棚【新設】 トイレア-ス内: 棚【新設】

株式会社 宮建築設計
M I Y A
管理建築士 1級333707号 清水 康代
1級建築士事務所 徳島県知事登録第11050号
徳島市福島一丁目5番6号 TEL(088)625-5505(代)

通し番号

98

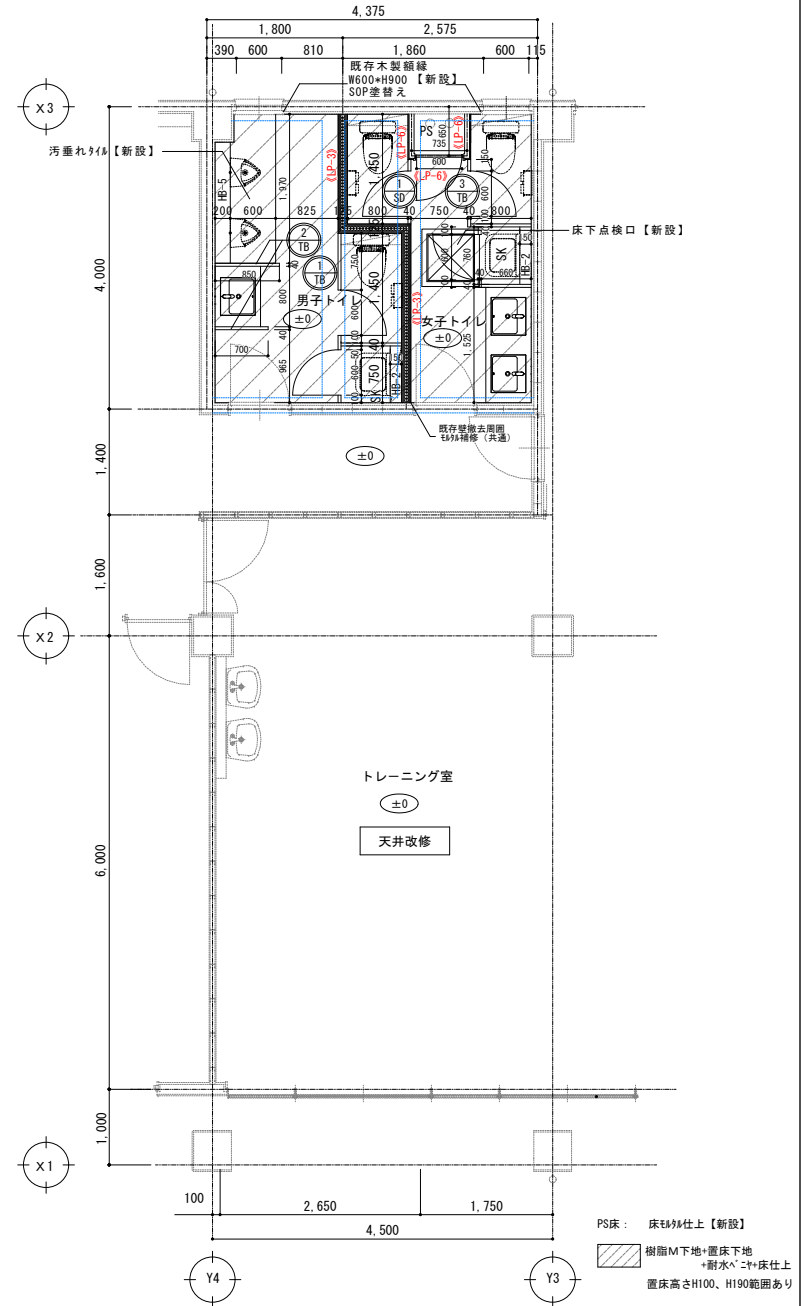

凡例	±0	FLからの床高さ	新設建具	改修建具	備考
Ⅶ					


PS床: 床モザ仕上【新設】
樹脂M下地+置床下地
+耐水ベニヤ床仕上
置床高さH100、H190範囲あり

(LP-※) は、開仕切壁詳細図(A-※)参照
HB-※は、ライニング詳細図(A-※)参照
S Kア-ス内: 棚・モザ掛け棚【新設】 トイレア-ス内: 棚【新設】


株式会社 宮建築設計
M I Y A
管理建築士 1級333707号 清水 康代
1級建築士事務所 徳島県知事登録第11050号
徳島市福島一丁目5番6号 TEL(088)625-5505(代)

通し番号

98

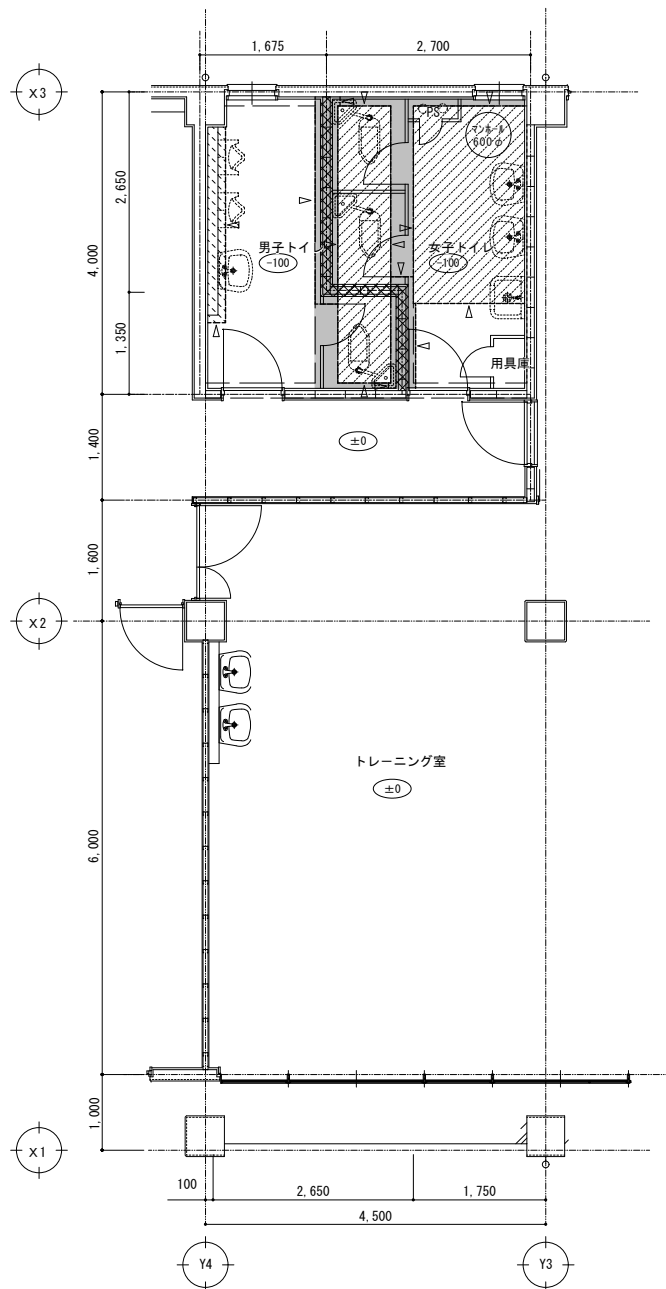

凡例	±0	FLからの床高さ	床タイル・M・保護シ撤去範囲を示す	床タイル・M撤去範囲を示す
	▽	床カッター入れ	コンクリートスラブ補修範囲を示す	

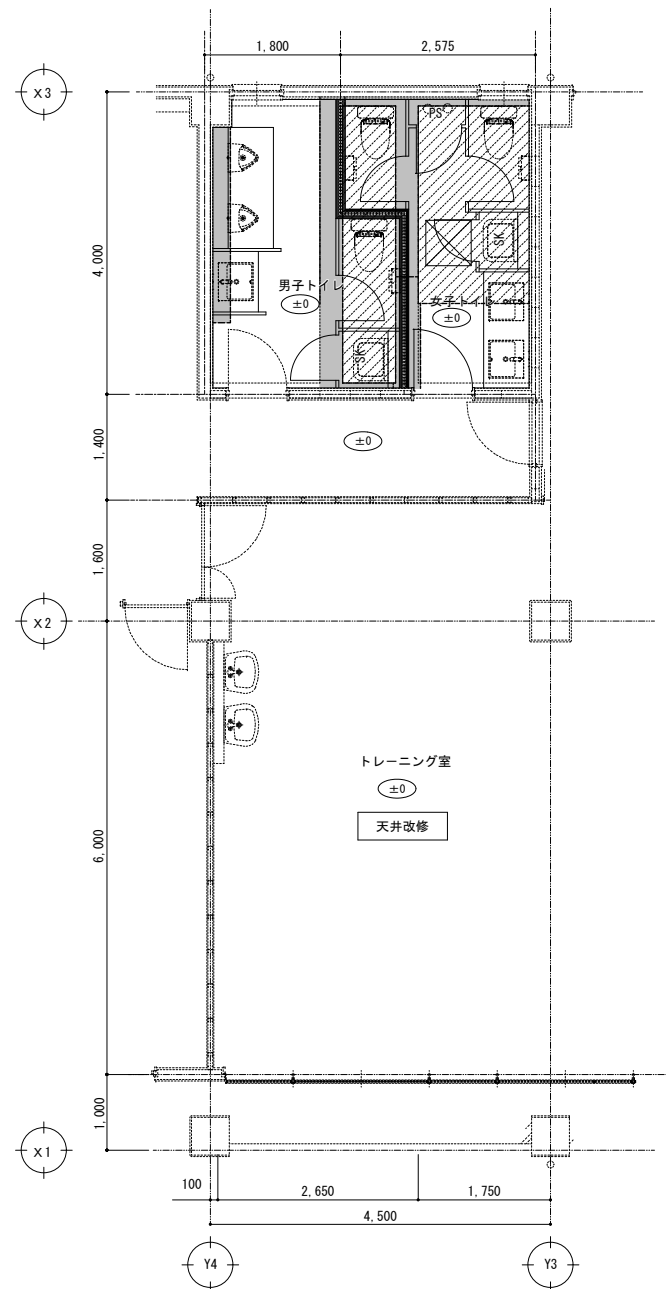

凡例	±0	FLからの床高さ	下地調整範囲を示す	
			コンクリートスラブ補修範囲を示す	

徳島県県土整備部営繕課

設計 R6.6

竣工

工事名 R7 営繕 小松島西高等学校 小・中田
トイレ改修工事建築


図面名 宿泊訓練棟
改修前・後 1階床伏図

図面番号 A-90


縮尺 A2=1/50, 1/100
A3=71%

株式会社 宮建築設計
MIYA
管理建築士 1級333707号 清水 康代
1級建築士事務所 徳島県知事登録第11050号
徳島市福島一丁目5番6号 TEL (085) 625-5555 (代)

通し番号 99

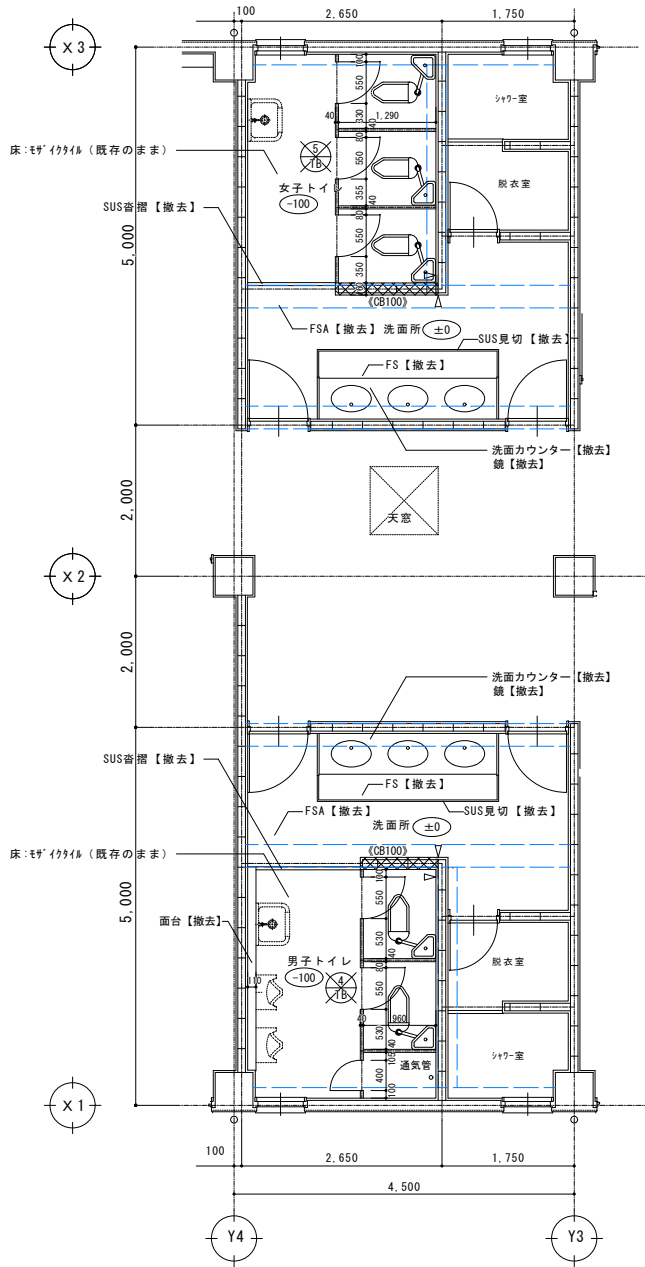

凡例	±0	FLからの床高さ	既存壁撤去を示す。	撤去建具	改修建具 (再利用)
▽		カッター入れ			

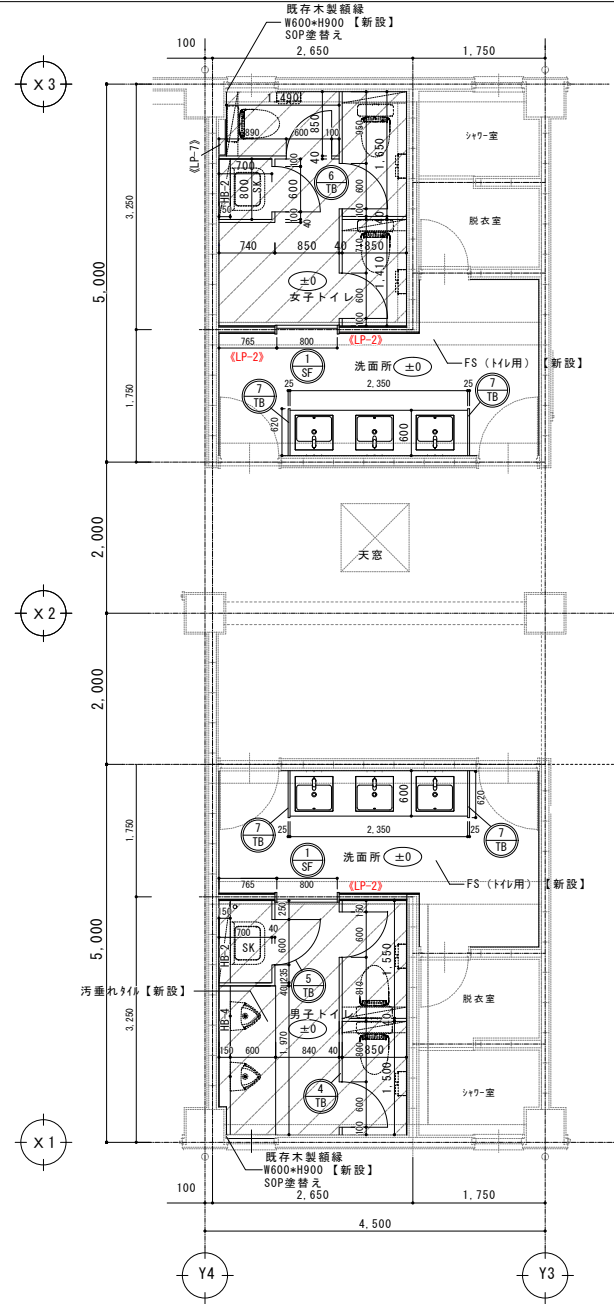

凡例	±0	FLからの床高さ	新設建具	改修建具	備考
▽					(LP-※)は、開仕切壁詳細図(A-※)参照 HB-※は、ラインアップ詳細図(A-※)参照 SKア-※内：棚・モップ掛け棚【新設】 トイレブース内：棚【新設】

下地調整+床仕上
樹脂M下地+置床下地
+耐水ペーパー+床仕上

下階梁を示す。


徳島県土整備部営繕課

工事名 R7営繕 小松島西高等学校 小・中
トイレ改修工事建築


図面番号 A-91
縮尺 A2=1/100
A3=1/196

株式会社 宮建築設計
M I Y A
管理建築士 1級333707号 清水 康代
1級建築士事務所 徳島県知事登録第11050号
徳島市福島一丁目5番6号 TEL(088)625-5505(代)

通し番号
100

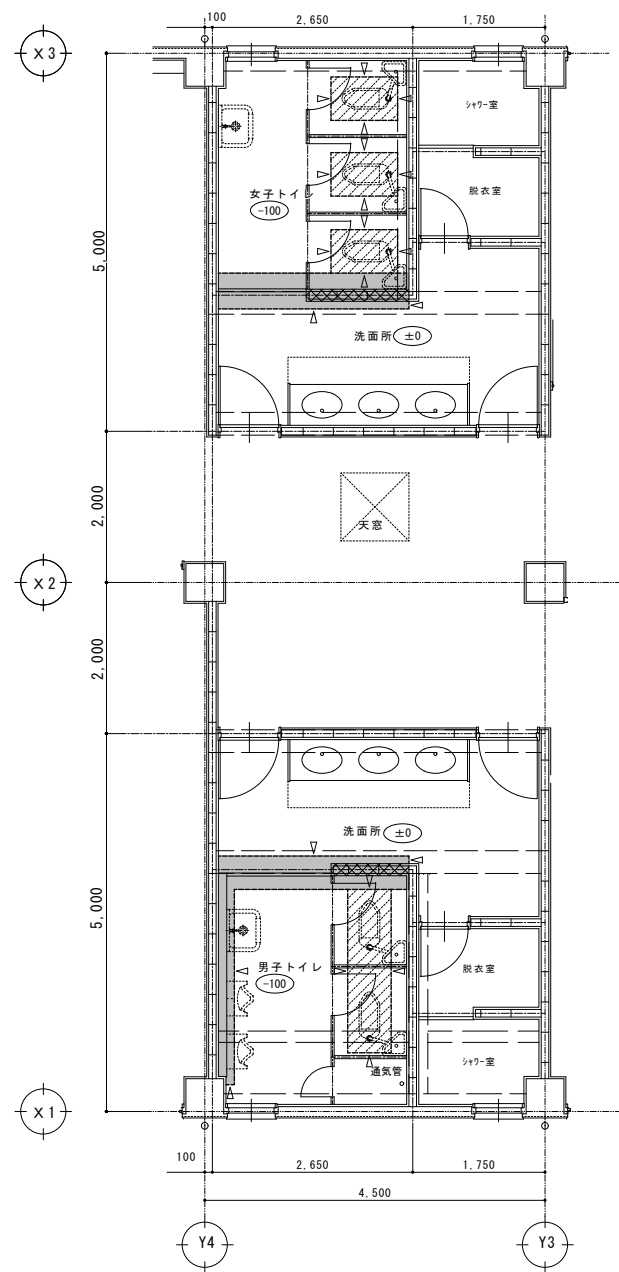



±0	FLからの床高さ	床タイル・M撤去範囲を示す	
▽	床カッター入れ	コンクリートX357'パツリ範囲を示す	

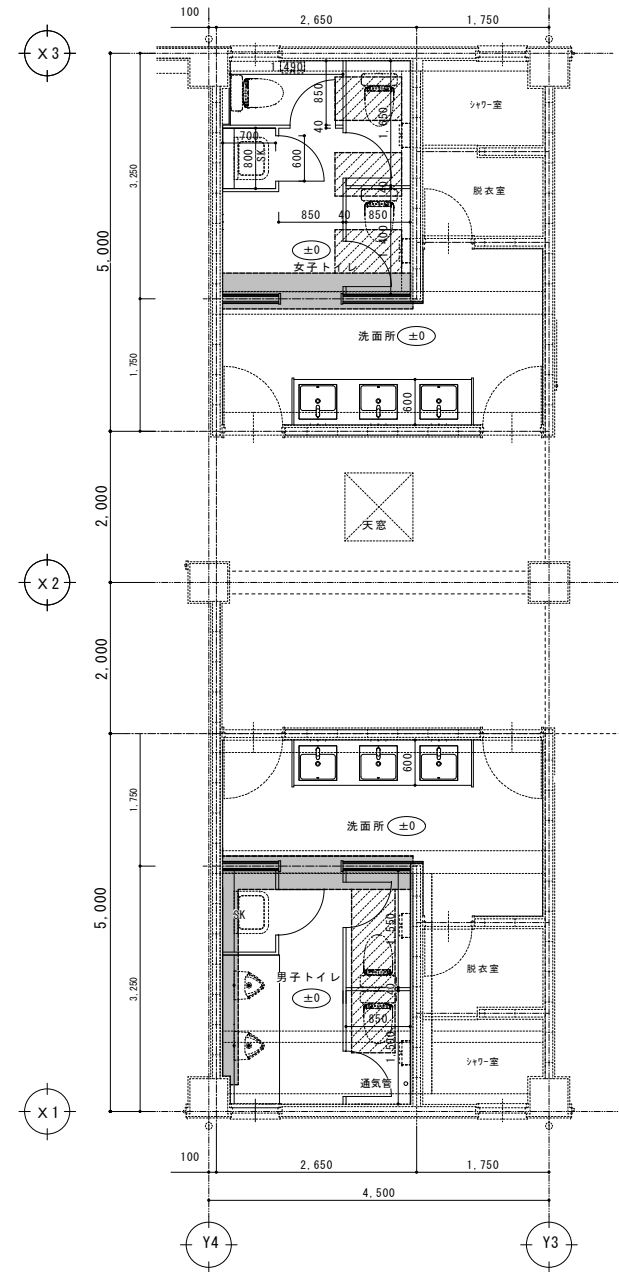


±0	FLからの床高さ	下地調整範囲を示す	
▽	床カッター入れ	コンクリートX357'補修範囲を示す	



工事名				R 7 営 繕 小松島西高等学校 小・中田 トイレ改修工事建築		図面番号		A-93		 株式会社 宮 建 築 設 計			
図面名				宿 泊 訓 練 棟 改 修 前 断 面 詳 細 図		縮 尺		A2=1/50 A3=71%		管理建築士 1級333707号 清水 康代 1級建築士事務所 徳島県知事登録第11050号 徳島市福島一丁目5番6号 TEL(088)625-5505(代)		通し番号	
設計				R6. 6 竣工								102	

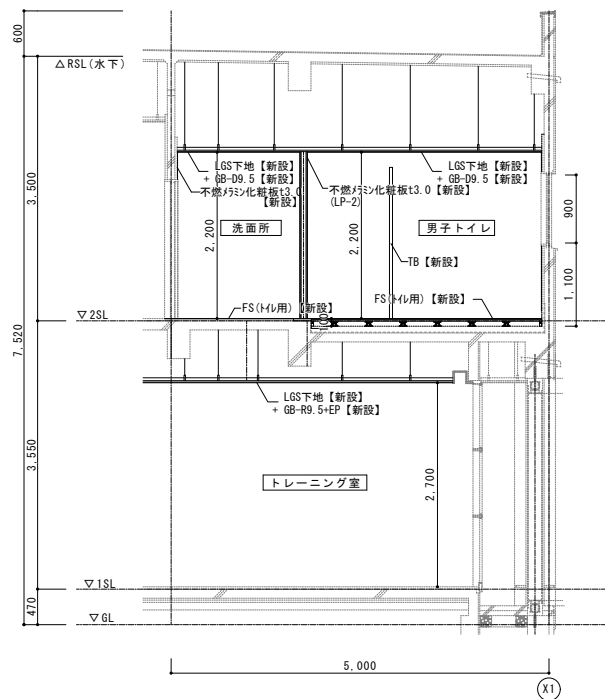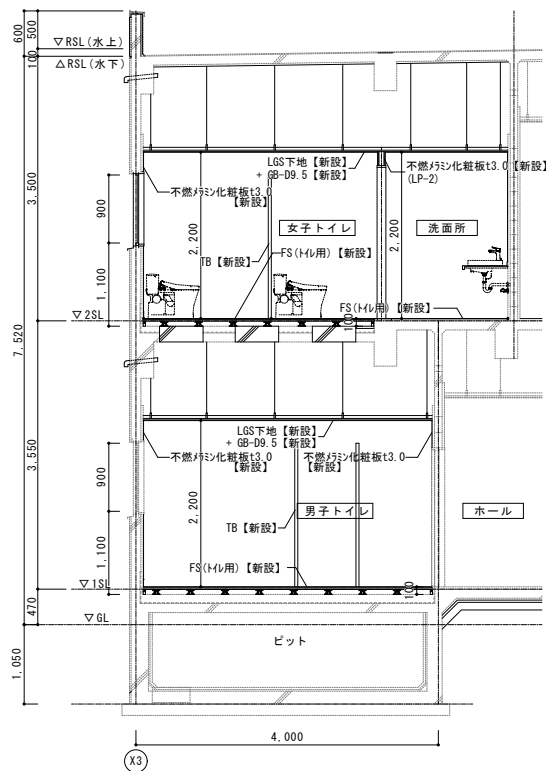


断面図 (改修後) 1/50

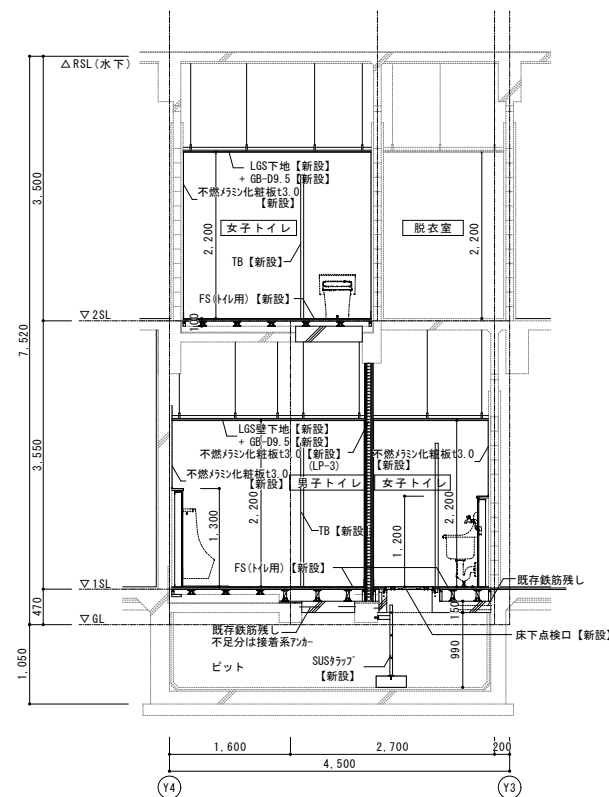


1階 RC357【新設】	2階 RC357【新設】
厚さ150mm F _c =24(21+3)N/mm ² S _L =15cm	厚さ(120+100)=220mm F _c =24(21+3)N/mm ² S _L =15cm
鉄筋SD295 主筋：D10@200W 配力筋：D10@200W 開口補強：2-D13	鉄筋SD295 主筋：D10@200W 配力筋：D10@300W

徳島県土木整備部営繕課		工事名	R7営繕 小松島西高等学校 小・中田 トイレ改修工事建築	図面番号	A-94	 株式会社 宮建築設計 管理建築士 1級333707号 清水 康代 1級建築士事務所 徳島県知事登録第11050号 徳島市福島一丁目5番6号 TEL(087)625-5505(代)	通し番号 103
設計	竣工	図面名	宿泊訓練棟 改修後 断面詳細図	縮尺	A2=1/50 A3=7/196		
R6.6							


改修前

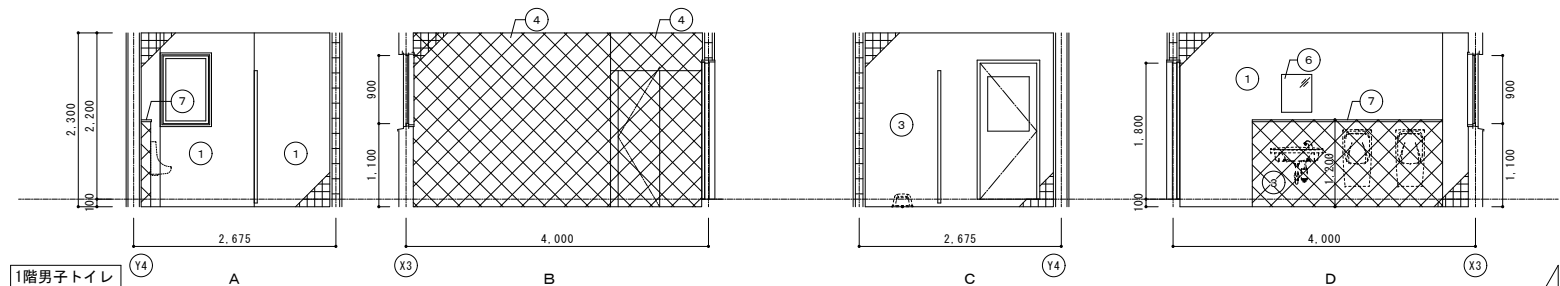


1階男子トイレ

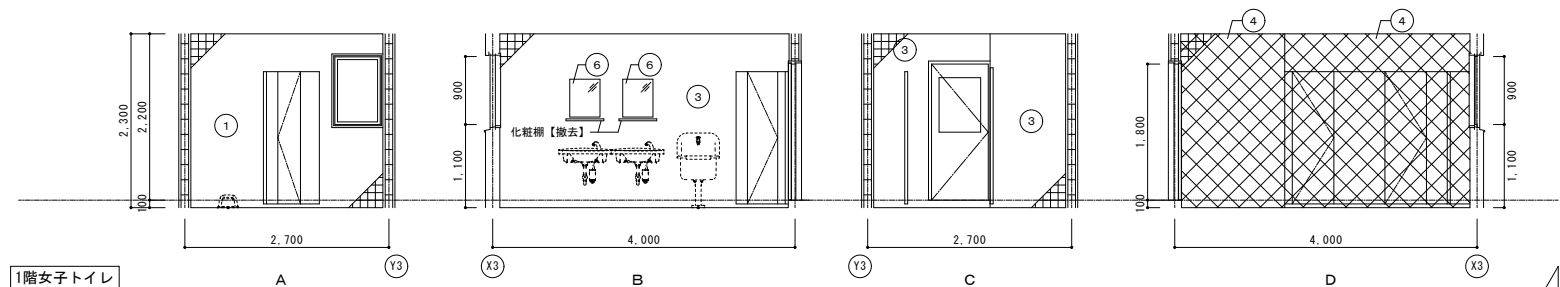

1階女子トイレ

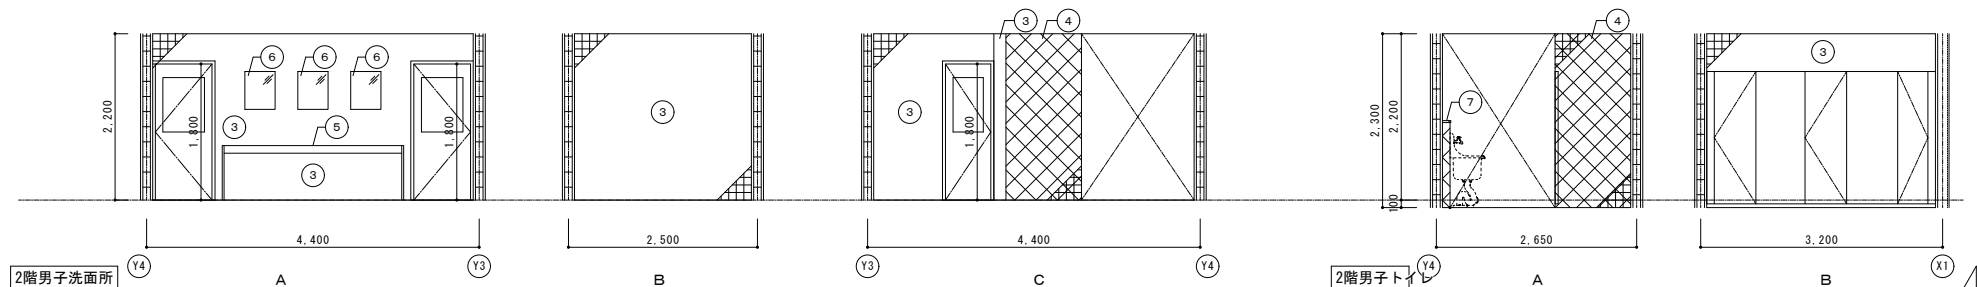

2階男子洗面所

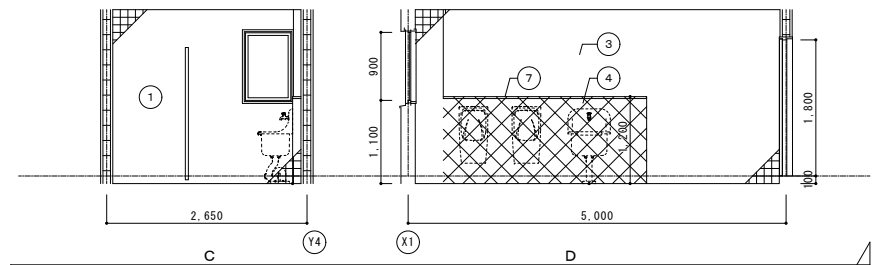

2階男子トイレ

符号	既存仕上表
①	RC+M+タイル
②	RC【撤去】+M【撤去】+タイル【撤去】
③	CB+M+タイル
④	CB【撤去】+M【撤去】+タイル【撤去】
⑤	手洗いかんたー【撤去】
⑥	化粧鏡【撤去】 1階女子 洗面化粧棚【撤去】
⑦	面台【撤去】

凡 例


【 】 書きは、工事対象を示す。
建具・トイレﾌﾟｰｽ改修範囲については、建具表に示す。

は、間仕切壁【撤去】範囲を示す。


タイル浮き部面積： 00.00m²
タイル壁面ｶｯﾀｰ切り： 00.00m
タイル浮き部については、【周囲ｶｯﾀｰ切り+撤去】を行い、【M補修】を行うこと

		徳島県県土整備部営繕課		工事名	R 7 営繕 小松島西高等学校 小・中田 トイレ改修工事建築	図面番号	A-95	 株式会社 宮 建築設計 MIYA 管理建築士 1級333707号 清水 康代 1級建築士事務所 徳島県知事登録第11050号 徳島市福島一丁目5番6号 TEL.(088)625-5505(代)	通し番号 104
設計	R6.6	竣工	図面名	宿泊訓練棟 改修前 1・2階展開図 (1)	縮尺	A2=1/50 A3=7/196			

改修前

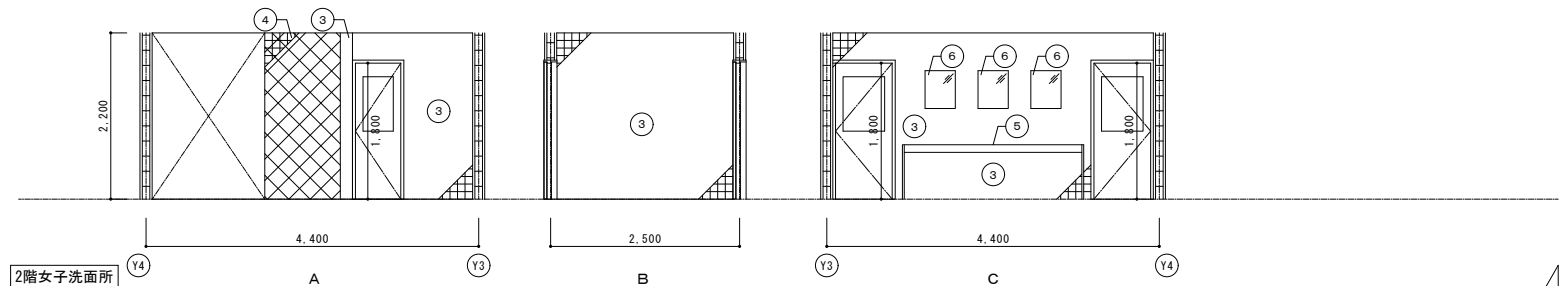

2階女子洗面所

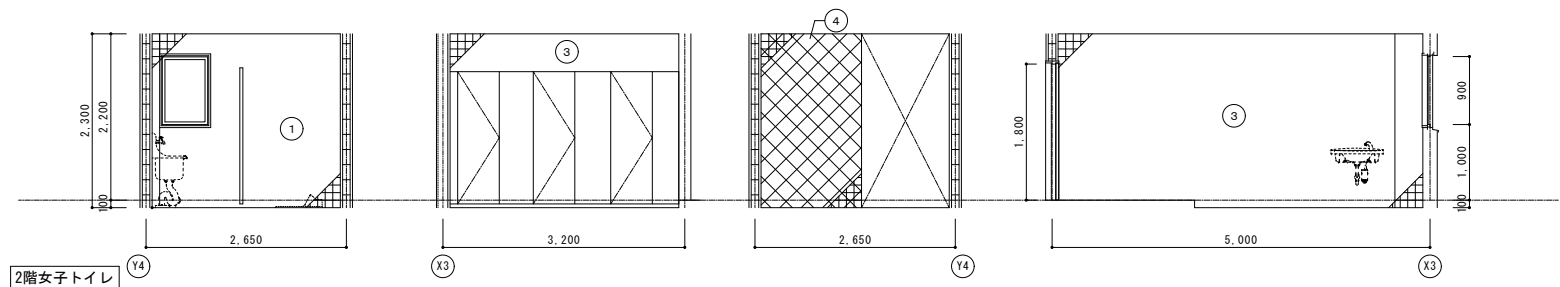

2階女子トイレ

符号	既存仕上表
①	RC+M+タイルA
②	RC【撤去】+M【撤去】+タイルA【撤去】
③	CB+M+タイルA
④	CB【撤去】+M【撤去】+タイルA【撤去】
⑤	手洗いかounter【撤去】
⑥	化粧鏡【撤去】
⑦	面台【撤去】

凡 例


【 】 書きは、工事対象を示す。
建具・トイレグッズ改修範囲については、建具表に示す。

は、間仕切壁【撤去】範囲を示す。


タイル浮き部面積： 00.00m2
タイル壁面カッター切り： 00.00m
タイル浮き部については、【周囲カッター切り+撤去】を行い、【M補修】を行うこと

工事名 R 7 営繕 小松島西高等学校 小・中田 トイレ改修工事建築		図面番号 A-96		株式会社 宮 建築設計 M I Y A 会 社 管理建築士 1級333707号 清水 康代 1級建築士事務所 徳島県知事登録第11050号 徳島市福島一丁目5番6号 TEL(088)625-5505(代)	通し番号 105
設計 R6.6	竣工	図面名 宿泊訓練棟 改修前 1・2階展開図(2)	縮尺 A2=1/50 A3=7/196		


改修後

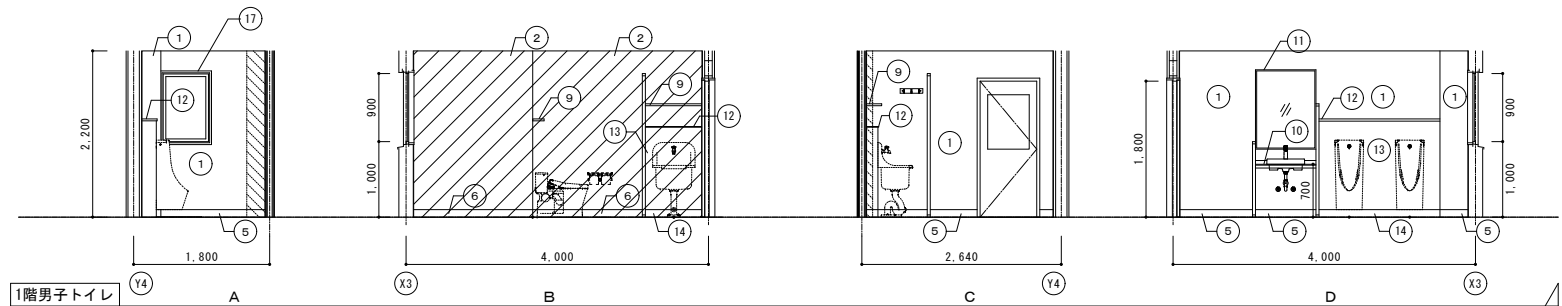


1階男子トイレ

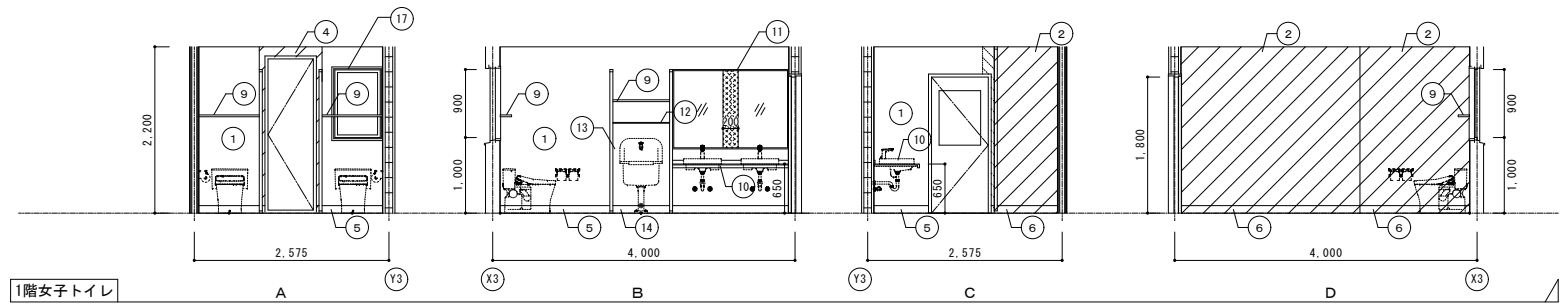

1階女子トイレ

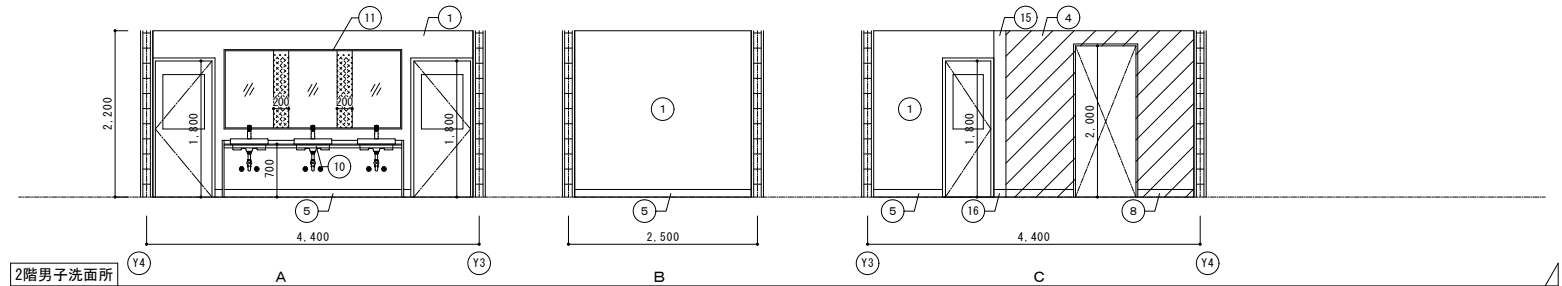

2階男子洗面所

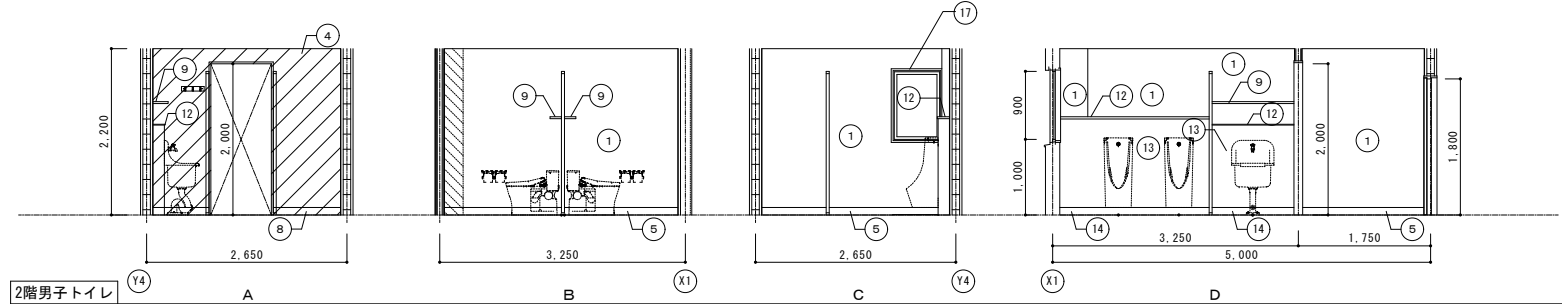

2階男子トイレ

符号	改修仕上表
①	既存タイル面 + 不燃マシ化化粧t3.0(タイル面)【新設】
②	LGS壁下地【新設】+ GB-R12.5+12.5+GW【新設】 + 不燃マシ化化粧t3.0【新設】
③	LGS壁下地【新設】+ GB-R12.5+12.5【新設】 + 不燃マシ化化粧t3.0【新設】
④	LGS壁下地【新設】GB-R12.5【新設】+不燃メラミン化粧板t3【新設】
⑤	既存タイル面 + 不燃マシ化化粧t3.0(タイル面)【新設】 +ビニル巾木100【新設】
⑥	LGS壁下地【新設】+ GB-R12.5+12.5+GW【新設】 + 不燃マシ化化粧t3.0【新設】+ビニル巾木100【新設】
⑦	LGS壁下地【新設】+ GB-R12.5+12.5【新設】 + 不燃マシ化化粧t3.0【新設】+ビニル巾木100【新設】
⑧	LGS壁下地【新設】GB-R12.5【新設】+不燃メラミン化粧板t3【新設】 +ビニル巾木100【新設】
⑨	棚【新設】
⑩	手洗いカウンター【新設】
⑪	化粧鏡【新設】
⑫	SUS面台【新設】
⑬	LGS壁下地【新設】+耐水B12【新設】+不燃メラミン化粧板t3【新設】 (ライニングバック)
⑭	LGS壁下地【新設】+耐水B12【新設】+不燃メラミン化粧板t3【新設】 +ビニル巾木100【新設】(ライニングバック)
⑮	既存タイル面 + GB-R12.5+12.5【新設】 + 不燃マシ化化粧t3.0【新設】
⑯	既存タイル面 + GB-R12.5+12.5【新設】 + 不燃マシ化化粧t3.0【新設】+ビニル巾木100【新設】
⑰	既存木製額縁 W600+H900 S0P塗替装【新設】
凡 例	
【 】書きは、工事対象を示す。	
建具・トイレレ-ス改修範囲については、建具表に示す。	
	は、M【新設】範囲を示す。
	は、間仕切壁【新設】範囲を示す。

徳島県土木整備部営繕課

設計

竣工

工事名 R7営繕 小松島西高等学校 小・中田

トイレ改修工事建築

図面名 宿泊訓練棟

改修後 1・2階展開図 (1)

図面番号

A-97

縮尺

A2=1/50

A3=1/196

株式会社

宮 建築設計

〒790-0001 徳島県徳島市


1級建築士事務所 徳島県知事登録第11050号

徳島市福島一丁目5番6号 TEL.(088)625-5505(代)


通し番号

106

改修後












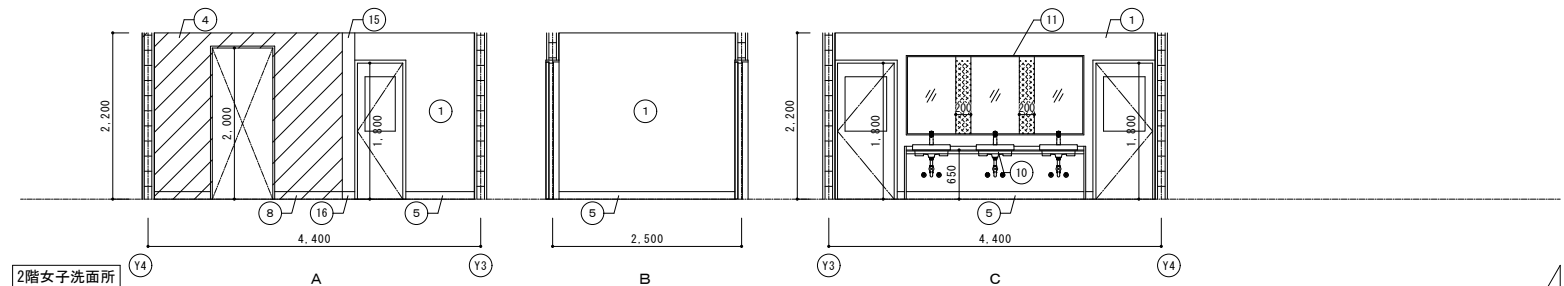


2階女子洗面所

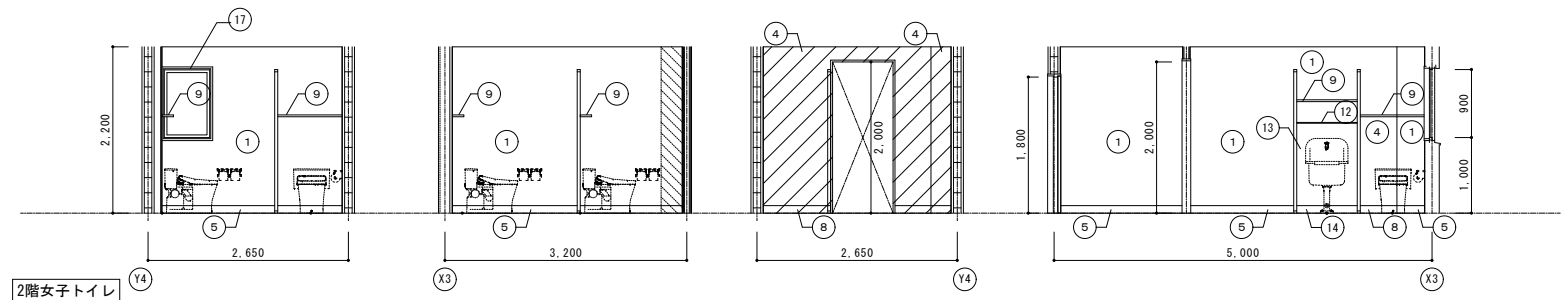



2階女子トイレ

符号	改修仕上表
①	既存タイル面 + 不燃タシ化化粧t3.0(タイル面)【新設】
②	LGS壁下地【新設】+ GB-R12.5+12.5GW【新設】 + 不燃タシ化化粧t3.0【新設】
③	LGS壁下地【新設】+ GB-R12.5+12.5【新設】 + 不燃タシ化化粧t3.0【新設】
④	LGS壁下地【新設】GB-R12.5【新設】+不燃メラミン化粧板t3【新設】
⑤	既存タイル面 + 不燃タシ化化粧t3.0(タイル面)【新設】 +ビニル巾木100【新設】
⑥	LGS壁下地【新設】+ GB-R12.5+12.5GW【新設】 + 不燃タシ化化粧t3.0【新設】+ビニル巾木100【新設】
⑦	LGS壁下地【新設】+ GB-R12.5+12.5【新設】 + 不燃タシ化化粧t3.0【新設】+ビニル巾木100【新設】
⑧	LGS壁下地【新設】GB-R12.5【新設】+不燃メラミン化粧板t3【新設】 +ビニル巾木100【新設】
⑨	棚【新設】
⑩	手洗いカウンター【新設】
⑪	化粧鏡【新設】
⑫	SUS面台【新設】
⑬	LGS壁下地【新設】+耐水B12【新設】+不燃メラミン化粧板t3【新設】 (ライニングバック)
⑭	LGS壁下地【新設】+耐水B12【新設】+不燃メラミン化粧板t3【新設】 +ビニル巾木100【新設】(ライニングバック)
⑮	既存タイル面 + GB-R12.5+12.5【新設】 + 不燃タシ化化粧t3.0【新設】
⑯	既存タイル面 + GB-R12.5+12.5【新設】 + 不燃タシ化化粧t3.0【新設】+ビニル巾木100【新設】
⑰	既存木製額縁 W600×H900 S0P塗替装【新設】
凡 例	
【 】書きは、工事対象を示す。	
建具・トイレへ改修範囲については、建具表に示す。	
	は、M【新設】範囲を示す。
	は、間仕切壁【新設】範囲を示す。

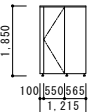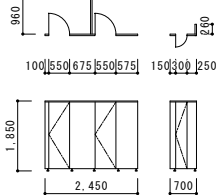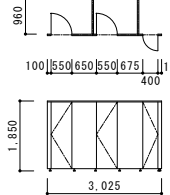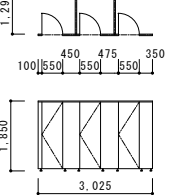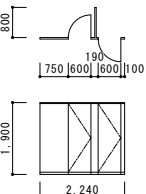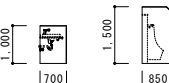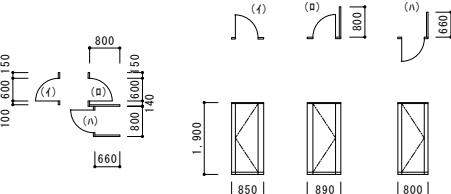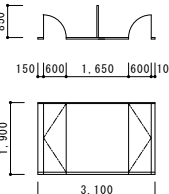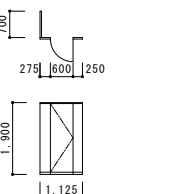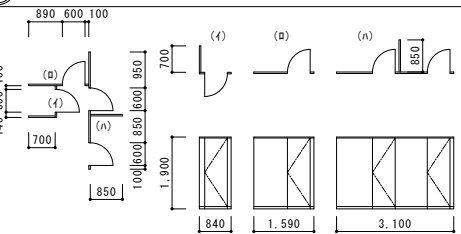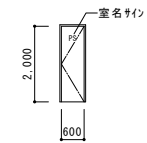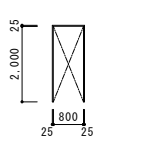符号・設置場所	 1階 男子トイレ 1 か所	 2階 女子トイレ 1 か所	 3階 女子トイレ 1 か所	 4階 男子トイレ 1 か所	 5階 女子トイレ 1 か所	共通特記事項 ・新設建具の設については、既存マスに組み込むこと。 ・トイレマス設備機器及び手摺等が取り付け位置については、下地補強を行うこと。 (取り付け位置については、平面詳細図・各部詳細図参照) ・トイレマスに擬音装置、温水洗浄便座リモコンが取り付け場合には、壁面より擬音装置取付位置まで、OD管16φを電気配線用として、マス内に設置すること。 (取り付け位置については、平面詳細図・各部詳細図参照) ・トイレマスの扉は、緊急時外開き解錠機能付きとする。
姿 図						
名 称	トイレブース	トイレブース	トイレブース	トイレブース	トイレブース	
材 質 ・ 仕 上						
見 込	40mm	40mm	40mm	40mm	40mm	
硝 子	—	—	—	—	—	
枠	—	—	—	—	—	
金 物						
備 考						
符号・設置場所	 1階 男子トイレ 1 か所	 2階 男子トイレ 1 か所	 3階 女子トイレ 1 か所	 4階 男子トイレ 1 か所	 5階 男子トイレ 1 か所	
姿 図						
名 称	トイレブース	トイレブース	トイレブース	トイレブース	トイレブース	
材 質 ・ 仕 上	高圧ポリシ樹脂化粧板 (標準色：木目柄含む)	高圧ポリシ樹脂化粧板 (標準色：木目柄含む)	高圧ポリシ樹脂化粧板 (標準色：木目柄含む)	高圧ポリシ樹脂化粧板 (標準色：木目柄含む)	高圧ポリシ樹脂化粧板 (標準色：木目柄含む)	
見 込	40mm	40mm	40mm	40mm	40mm	
硝 子	—	—	—	—	—	
枠	—	—	—	—	—	
金 物	スリム巾木、7&Rエッジ (指挟み防止仕様) スリッドロック、戸当り、7&R笠木	7&Rエッジ	スリム巾木、7&Rエッジ (指挟み防止仕様) スリッドロック、戸当り、7&R笠木	スリム巾木、7&Rエッジ (指挟み防止仕様) スリッドロック、戸当り、7&R笠木	スリム巾木、7&Rエッジ (指挟み防止仕様) スリッドロック、戸当り、7&R笠木	
備 考	芯材：ペーパーコア	芯材：ペーパーコア	芯材：ペーパーコア	芯材：ペーパーコア	芯材：ペーパーコア	
符号・設置場所	 6階 女子トイレ 1 か所	 7階 男・女子洗面所 4 か所		 1階 女子トイレ 1 か所	 1階 男子・女子トイレ 2 か所	
姿 図						
名 称	トイレブース	トイレブース		銅製戸	スチール三方枠	
材 質 ・ 仕 上	高圧ポリシ樹脂化粧板 (標準色：木目柄含む)	高圧ポリシ樹脂化粧板 (標準色：木目柄含む)		スチールt1.6 SOP塗り	スチール SOP塗り	
見 込	40mm	40mm		扉 30mm	120mm	
硝 子	—	—		—	—	
枠	—	—		スチール枠 SOP塗り	—	
金 物	スリム巾木、7&Rエッジ (指挟み防止仕様) スリッドロック、戸当り、7&R笠木	7&Rエッジ		丁番、ケースハンドル錠、 SUS寄指 (K1)、付属金物一式	SUS寄指 (K1)	
備 考	芯材：ペーパーコア	芯材：ペーパーコア		室名：カチンクシート貼 (1文字30角)	室名：カチンクシート貼 (1文字30角)	
特記事項	... 実配置は平面詳細図による。			工事名	小松島西高等学校 小・中 トイレ改修工事建築	図面番号
 撤去建具	 新設建具	 改修建具	設計	徳島県土木整備部営繕課	竣工	図面名
			R6.6		竣工	宿泊訓練棟 改修前・後 建具表
						縮尺
						A-100 A2=1/50 A3=1/196
						通し番号
						109


凡 例							
符 号	仕 様	符 号	仕 様	符 号	仕 様	符 号	仕 様
PS	パンプシャフト	GB-S12.5	シーレン ^セ つこう ^ボ ード t12.5 不燃 NM-9639程度	GW50	グラス ^ケ ル 24k g/m3 t 50		
EPS	電気設備用パンプシャフト	GB-R9.5	せつこう ^ボ ード t9.5 準不燃 GM-9828程度	GW100	グラス ^ケ ル 24k g/m3 t 100		
		GB-R12.5	せつこう ^ボ ード t12.5 不燃 NM-8619程度				
GB	コンクリート ^ポ ロック種	GB-D9.5	化粧せつこう ^ボ ード t9.5 不燃 NM-1864程度	SOP	合成樹脂調合 ^ベ ント塗り		
RC	鉄筋コンクリート			EP	合成樹脂 ^エ ポキシ ^ン ベ ^ン ト塗り		
				EP-G	つや有合成樹脂 ^エ ポキシ ^ン ベ ^ン ト塗り		
M	モルタル						
S	鉄骨下地						
LGS	軽量鉄骨下地						
AL	アルミニウム	FK6・FK8	無石綿けい酸 ^カ ル板 t6・t8 不燃 NM-8578程度				
SUS	ステンレス	不燃 ^メ シン化粧板t3	不燃 ^メ シン化粧板t3 不燃 NM-2183程度				
樹脂M	樹脂モルタル	DR9・DR12	ロック ^ケ ル化粧吸音板t9・t12(リ ^フ 付) 不燃 NM-8599程度				
Cこて	コンクリートこて仕上	ビニ ^ル クロス AA5 ^シ ク	不燃 NM-9839程度				
C金こて	コンクリート金こて仕上	耐水B12	フッ ^ソ ン合板(Ⅰ類) t 12	AS防水	フッ ^ソ ン防水E-2 ⁺ 防水保護コンクリート		
M金こて	モルタル金こて仕上						
FS	ビニ ^ル 床シート張り t 2.0 (溶接工法)	タ ^イ タ	100角陶器質 ^タ イル				
FS (トイレ用)	ビニ ^ル 床シート張り t 2.0 抗菌仕様 (溶接工法)	磁器質 ^タ イタ	50角磁器質 ^タ イル				
			汚垂れ ^タ イル				
			800×600角 ^テ ー ^レ 仕様(t=13) 磁器質 ^タ イル				
VB	軟質ビニ ^ル 巾木	アクリ ^ル シン吹付	外装薄塗材 E				

《屋外トイレ（リモデル）》内 部 仕 上 表													※洗面がが【撤去】は水栓等付属品含んで建築工事 ※洗面がが【新設】は自動水栓含んで建築工事			
階	室 名	改修前後	床		巾木 特記無き下地は壁間材 特記無き巾木HはH=60		壁		廻 縁	天 井		天井高	備 考			
			下 地	仕 上	下 地	仕 上	下 地	仕 上		下 地	仕 上					
1階	女子トイレ	改修前	RC+M M【一部撤去】	磁器質タタ【一部撤去】	CB150+M	タタ	CB150+M	タタ	—	RC	アクリルシン吹付	2.430	紙巻器【一部取外し】 SUSバンプ棚（既存のまま）			
		改修後	RC+M（既存） M【一部新設】	磁器質タタ【一部新設】	CB150+M	タタ（既存）	CB150+M（既存）	タタ（既存）	—	RC	アクリルシン吹付（既存）	2.430	トイレブース【一部開き方向改修】 紙巻器【一部再取付】 洋便器【リフォーム】：機械設備			
	男子トイレ	改修前	RC+M M【一部撤去】	磁器質タタ【一部撤去】	CB150+M	タタ	CB150+M	タタ	—	RC	アクリルシン吹付	2.430	トイレブース【一部撤去】 紙巻器【一部取外し】 SUSバンプ棚（既存のまま）			
		改修後	RC+M（既存） M【一部新設】	磁器質タタ【一部新設】	CB150+M	タタ（既存）	CB150+M（既存）	タタ（既存）	—	RC	アクリルシン吹付	2.430	トイレブース【一部新設】 紙巻器【一部再取付】 洋便器【リフォーム】：機械設備			
7スベスト含有建材調査リスト																
棟 名	竣工（新設）	建材名				AS含有建材製造年月日		AS含有の有無								
屋外トイレ	昭和50年代（不明）															
※表記なき裏については、工事対象外を示す。 ※改修範囲については、別図参照。 ※◆は、アスベスト含有建材を示す。 ※【 】で囲むは、工事対象を示す。								徳島県県土整備部営繕課		工事名 R 7 営繕 小松島西高等学校 小・中田 トイレ改修工事建築		図面番号 A-101		株式会社 宮 建 築 設 計 M I Y A 株式会社 管理建築士 1級333707号 清水 康代 1級建築士事務所 徳島県知事登録第11050号 徳島市福島一丁目5番6号 TEL.(088)625-5505(代)		通し番号 110
								設計 R6.6	竣工	図面名 屋外トイレ 仕上表		縮尺 A2=— A3=7196				

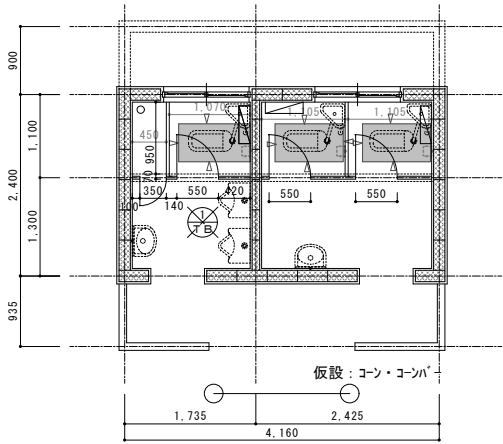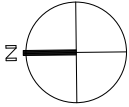

改修前 平面図

- 床タイル+M 撤去範囲 (機械設備工事)
- 床タイル カッター切 (機械設備工事)
- は、建具【撤去】を示す。




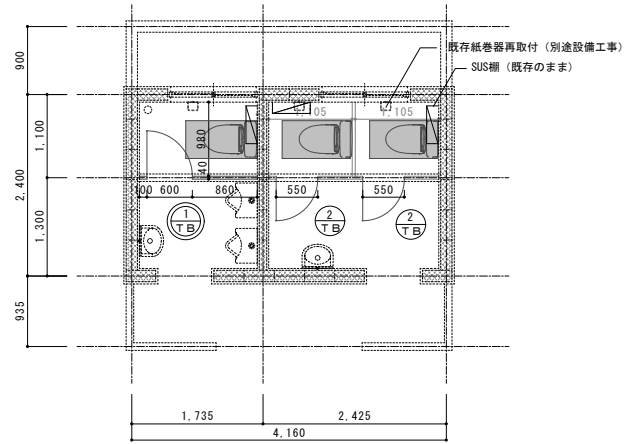


改修後 平面図

- 床タイル 新設範囲 (建築工事)
- は、既存建具再利用【開き方向変更】を示す。
- は、建具【新設】を示す。
- 既存タイル ビス穴補修 (メンテナンス補修)

徳島県県土整備部営繕課		工事名	R 7 営繕 小松島西高等学校 小・中田 トイレ改修工事建築	図面番号	A-102	 株式会社 宮 建築設計 管理建築士 1級333707号 清水 康代 1級建築士事務所 徳島県知事登録第11050号 徳島市福島一丁目5番6号 TEL (088) 625-5555 (代)	通し番号 111
設計	竣工	図面名	屋外トイレ 改修前・後 平面図	縮尺	A2=1/50 A3=71%		

符号・設置場所		男子便所 1 か所							共通特記事項 ・新設建具の錠については、既存728-4-1に組み込むこと。 ・トイレブースの設備機器及び手摺等が取り付け位置については、下地補強を行うこと。 (取り付け位置については、平面詳細図・各部詳細図参照) ・トイレブースに騒音装置、温水洗浄便座リモコンが取付場合には、壁面より騒音装置取付位置まで、φ20管16φを電気配線用として、H 34内に設置すること。 (取り付け位置については、平面詳細図・各部詳細図参照) ・トイレブースの扉は、緊急時外開き解放機能付きとする。	
名 称		トイレブース								
材 質・仕 上										
見 込		40mm								
硝 子		――								
枠		――								
金 物										
備 考										
符号・設置場所		男子便所 1 か所		女子便所 1 か所						
名 称		トイレブース		トイレブース						
材 質・仕 上		高圧メラミン樹脂化粧板(標準色：木目納含む)		40mm						
見 込		40mm		40mm						
硝 子		――		――						
枠		――		――						
金 物		ステンレス巾木、7&Rエッジ(指挟み防止仕様) スライドロック、戸当り、7&R笠木		スナップ・金物新設						
備 考		芯材：ペーパーコア		【開き方向変更2か所】						
符号・設置場所		男子便所 1 か所		女子便所 1 か所						
名 称		トイレブース		トイレブース						
材 質・仕 上		高圧メラミン樹脂化粧板(標準色：木目納含む)		40mm						
見 込		40mm		40mm						
硝 子		――		――						
枠		――		――						

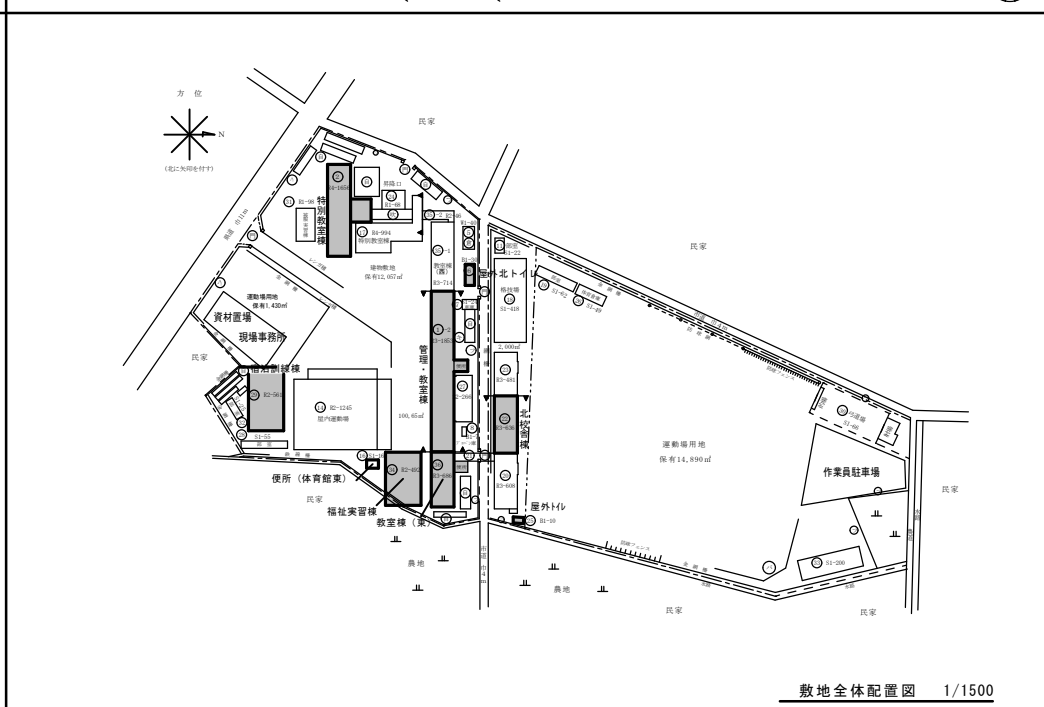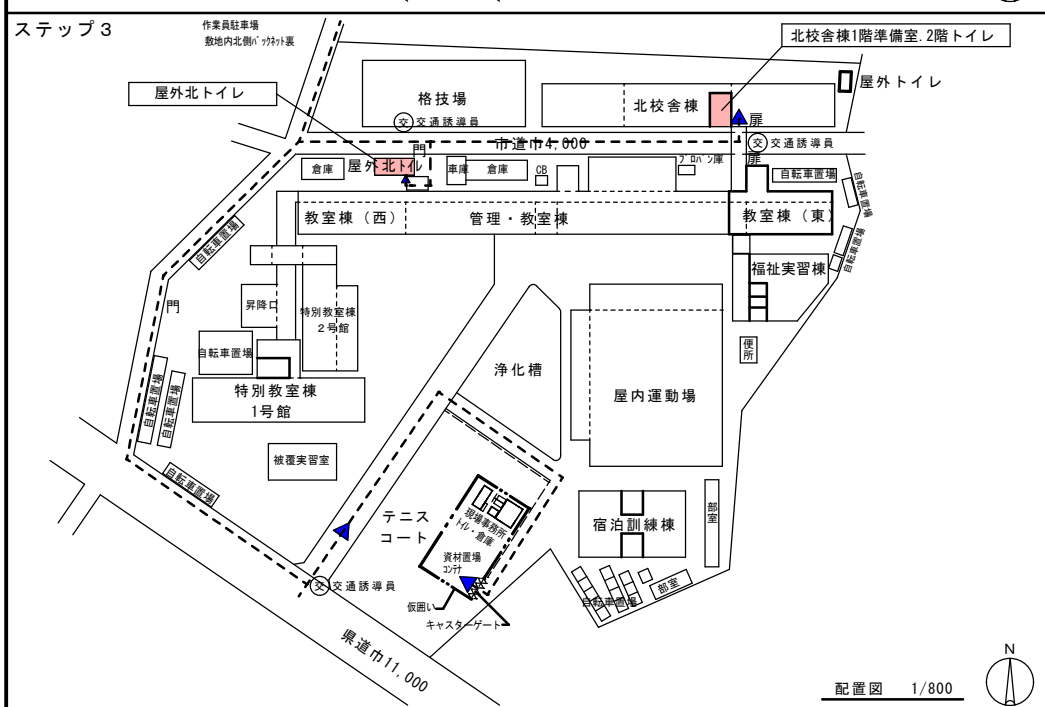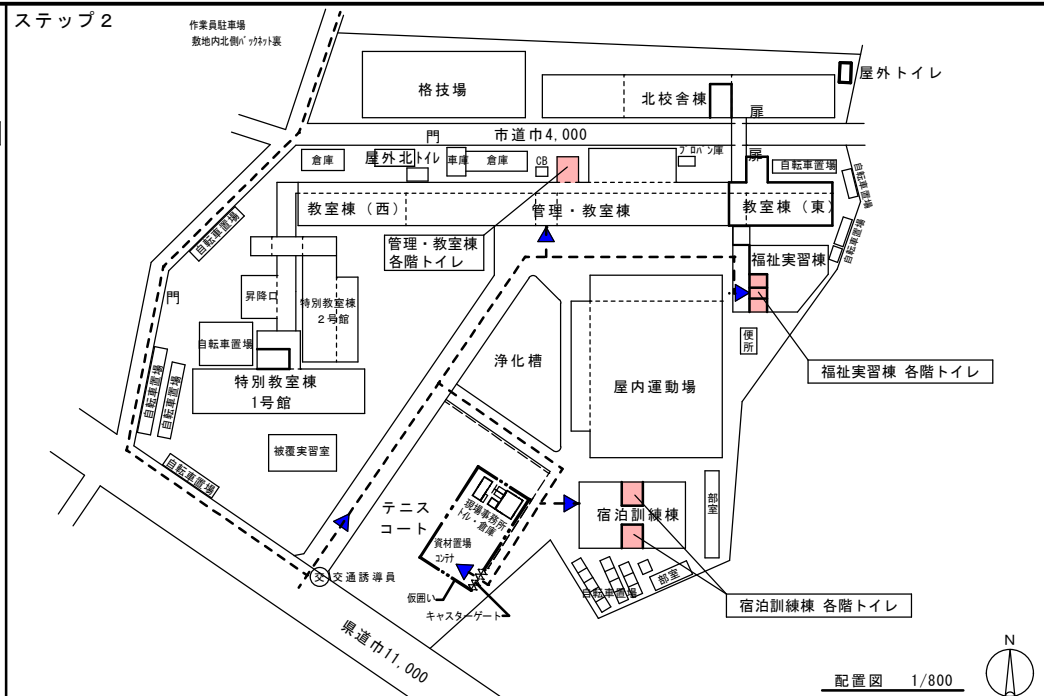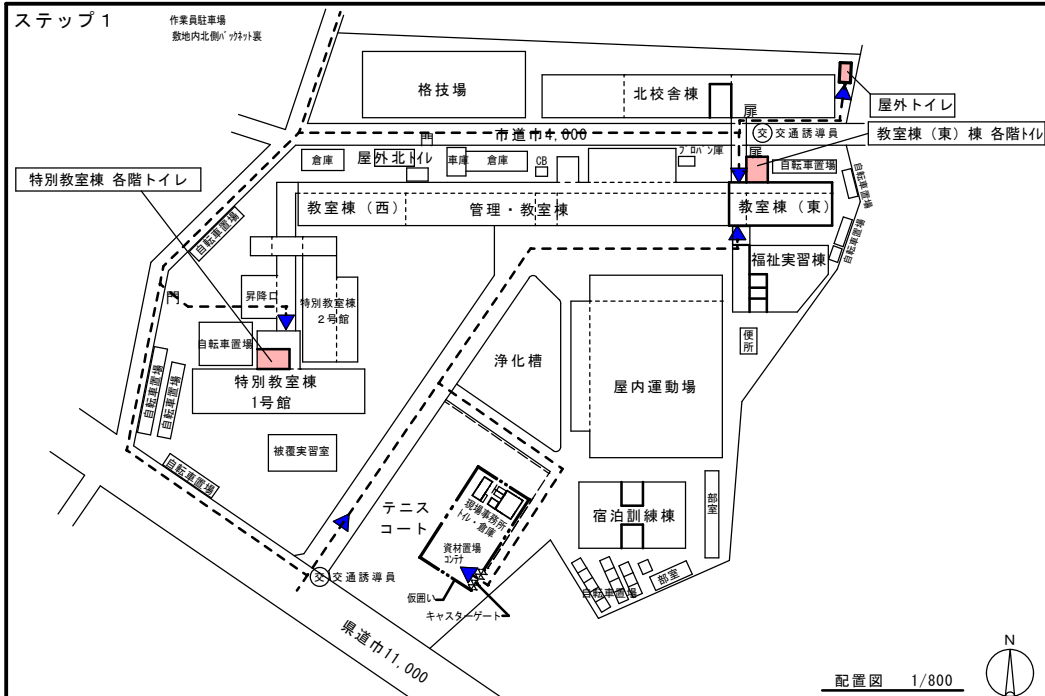

凡例 - 各ステップ工事範囲を示す - 資材搬入経路・出入口を示す - 交通誘導員を示す	徳島県県土整備部営繕課 設計 R6.6 竣工	工事名 R7 営繕 小松島西高等学校 小・中 田 トイレ改修工事 図面名 全体仮設計計画 (ステップ図) (参考)	図面番号 A-104 縮尺 A2=1/800 A3=1/196 株式会社 宮建築設計 代表取締役 1級建築士事務所 徳島県知事登録第11050号 徳島市福島一丁目5番6号 TEL(088)625-5505(代) 通し番号 113
---	---	---	--

■ 施工にあたっての留意事項

- この改修工事は、日常の学校生活を継続しながらの施工となり、学校の授業に影響が出ないように十分に配慮しなければならない為、学校の授業に影響のある騒音・振動等を伴う工程は、休日又は夜間に行うことを見込んでいます。
よって、学校のテスト期間中などを考慮した詳細工程を作成し、学校管理者と調整をしながら学校の運営に影響が出ないようにすること。
- 関連工事との取合いが多いことから、建築・設備の総合図のとりまとめや、現場の進行管理等、本改修工事の全体調整は入念に行うこと。
- 学校を使用しながらの改修工事のため、工事範囲内外を問わず、関わる全ての場所において、整理整頓、清潔の保持、仮設物の点検を日常的に実施する等、生徒・学校関係者及び来客者の安全・衛生確保に努めること。
- 各ステップごとの(給水切り直し)を行うにあたり、

学校の運営に支障を及ぼす工程の為、学校管理者と協議の上、日程調整を行うこと。

工事範囲グループリスト

グループ名	棟名	室名
ステップ1	教室棟（東）	1・3階男子トイレ・女子トイレ
	特別教室棟	1・3階男子トイレ・女子トイレ 2階準備室 PS+天井
	屋外トイレ	1階男子トイレ・女子トイレ

校舎棟ステップ1

※1か月間は、30日として作成している。

概略工事工程表	期間(月)	1ヶ月			2ヶ月			3ヶ月			4ヶ月			5ヶ月			6ヶ月			7ヶ月			8ヶ月			9ヶ月			10ヶ月			～	15ヶ月	
	期間(日)	7	14	21	28	35	42	49	56	63	70	77	84	91	98	105	112	119	126	133	140	147	154	161	168	175	182	189	196	203	210	217	224	231	238	245	252	259	266	273	280	287	294	301	427 434 441 448	
仮設事務所・仮囲い	

工事範囲グループリスト		
グループ名	棟名	室名
ステップ 2	管理・教室棟	1～3階男子便所・女子便所
	福祉実習棟	1階男子トイレ・女子トイレ・身障者トイレ
	宿泊訓練棟	1・2階男子トイレ・女子トイレ

校舎棟ステップ 2

※ 1 か月間は、30日として作成している。

概略工事工程表	期間(月)	1 ヶ月	～	4 ヶ月	5 ヶ月	6 ヶ月	7 ヶ月	8 ヶ月	9 ヶ月	10 ヶ月	11 ヶ月	12 ヶ月	～	15 ヶ月
	期間(日)	7 14 21 28			98 105 112 119 126 133 140 147 154 161 168 175 182 189 196 203 210 217 224 231 238 245 252 259 266 273 280 287 294 301 308 315 322 329 337 344 351 358									427 434 441 448
管理・教室棟（1～3 階同時）														
福祉実習棟（1 階）														
宿泊訓練棟（1・2 階同時）														

工事範囲グループリスト		
グループ名	棟名	室名
ステップ3	屋外北トイレ	1階男子便所・女子便所
	北校舎棟	2階男子トイレ・女子トイレ 1階書道準備室 PS+天井

校舎棟ステップ3

※1か月間は、30日として作成している。

概略工事工程表	期間(月)	1ヶ月	～	6ヶ月	7ヶ月	8ヶ月	9ヶ月	10ヶ月	11ヶ月	12ヶ月	13ヶ月	14ヶ月	15ヶ月
	期間(日)	7 14 21 28			154 161 168 175 182 189 196 203 210 217 224 231 238 245 252 259 266 273 280 287 294 301 308 315 322 329 336 343 350 357 364 371 378 385 392 399 406 413 420 427 434 441 448 455								
校舎棟ステップ3													
屋外北トイレ(1階)													
北校舎棟(1・2階)													
仮設事務所・仮囲い													