


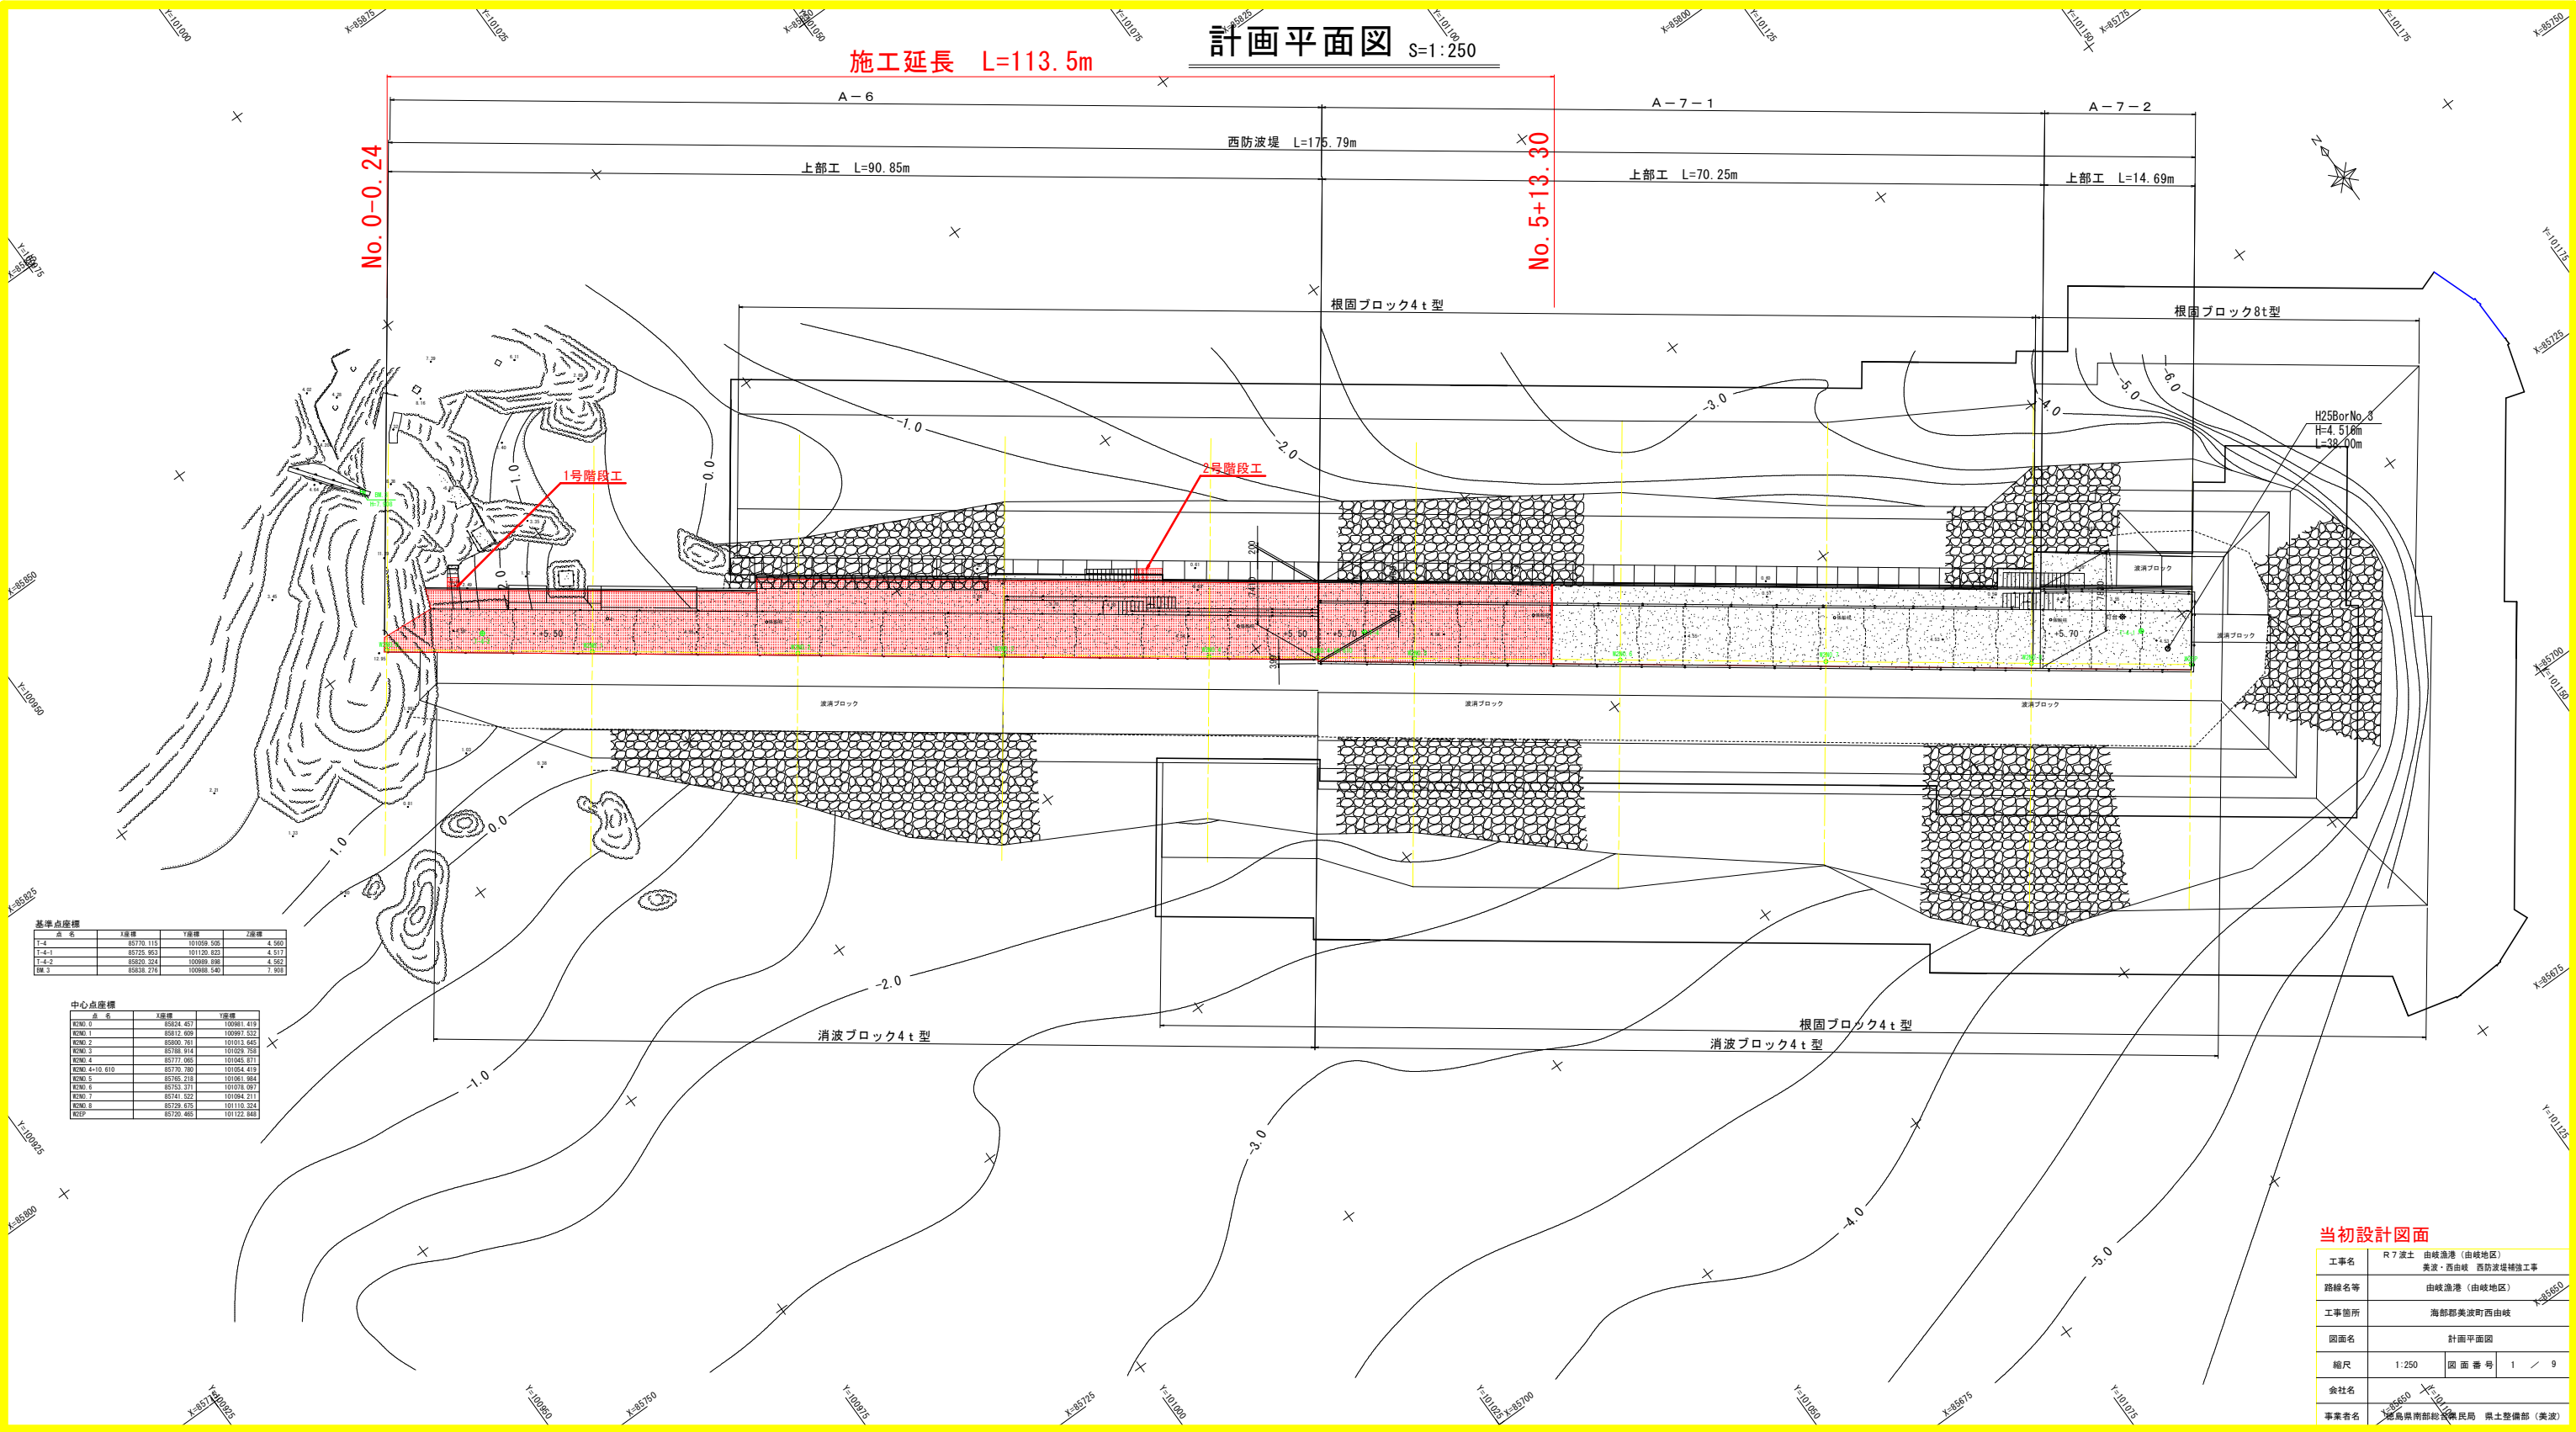

計画平面図 S=1:250

施工延長 L=113.5m

No. 0+0.24

No. 5+13.30


基準点座標			
点名	X座標	Y座標	高
1-4	85775.115	101059.505	4.560
1-4-1	85725.953	101120.822	4.517
1-4-2	85620.354	100988.198	4.562
BM-3	85628.276	100988.040	7.958

中心点座標		
点名	X座標	Y座標
KENO-0	85624.437	100961.410
KENO-1	85612.609	100961.522
KENO-2	85600.761	101013.643
KENO-3	85708.914	101028.785
KENO-4	85777.065	101045.871
KENO-4+10.610	85770.780	101054.410
KENO-5	85765.218	101061.865
KENO-6	85752.371	101078.097
KENO-7	85741.522	101094.211
KENO-8	85729.675	101110.324
KENP	85720.485	101122.840

当初設計図面

工事名	R7波土 由岐漁港（由岐地区） 美波・西由岐 西防波堤補強工事
路線名等	由岐漁港（由岐地区）
工事箇所	海部郡美波町西由岐
図面名	計画平面図
縮尺	1:250
図面番号	1 / 9
会社名	
事業者名	徳島県南部総合振興局 農土整備部（美波）

計画縦断面図 H=1:250
V=1:100
(西防波堤)

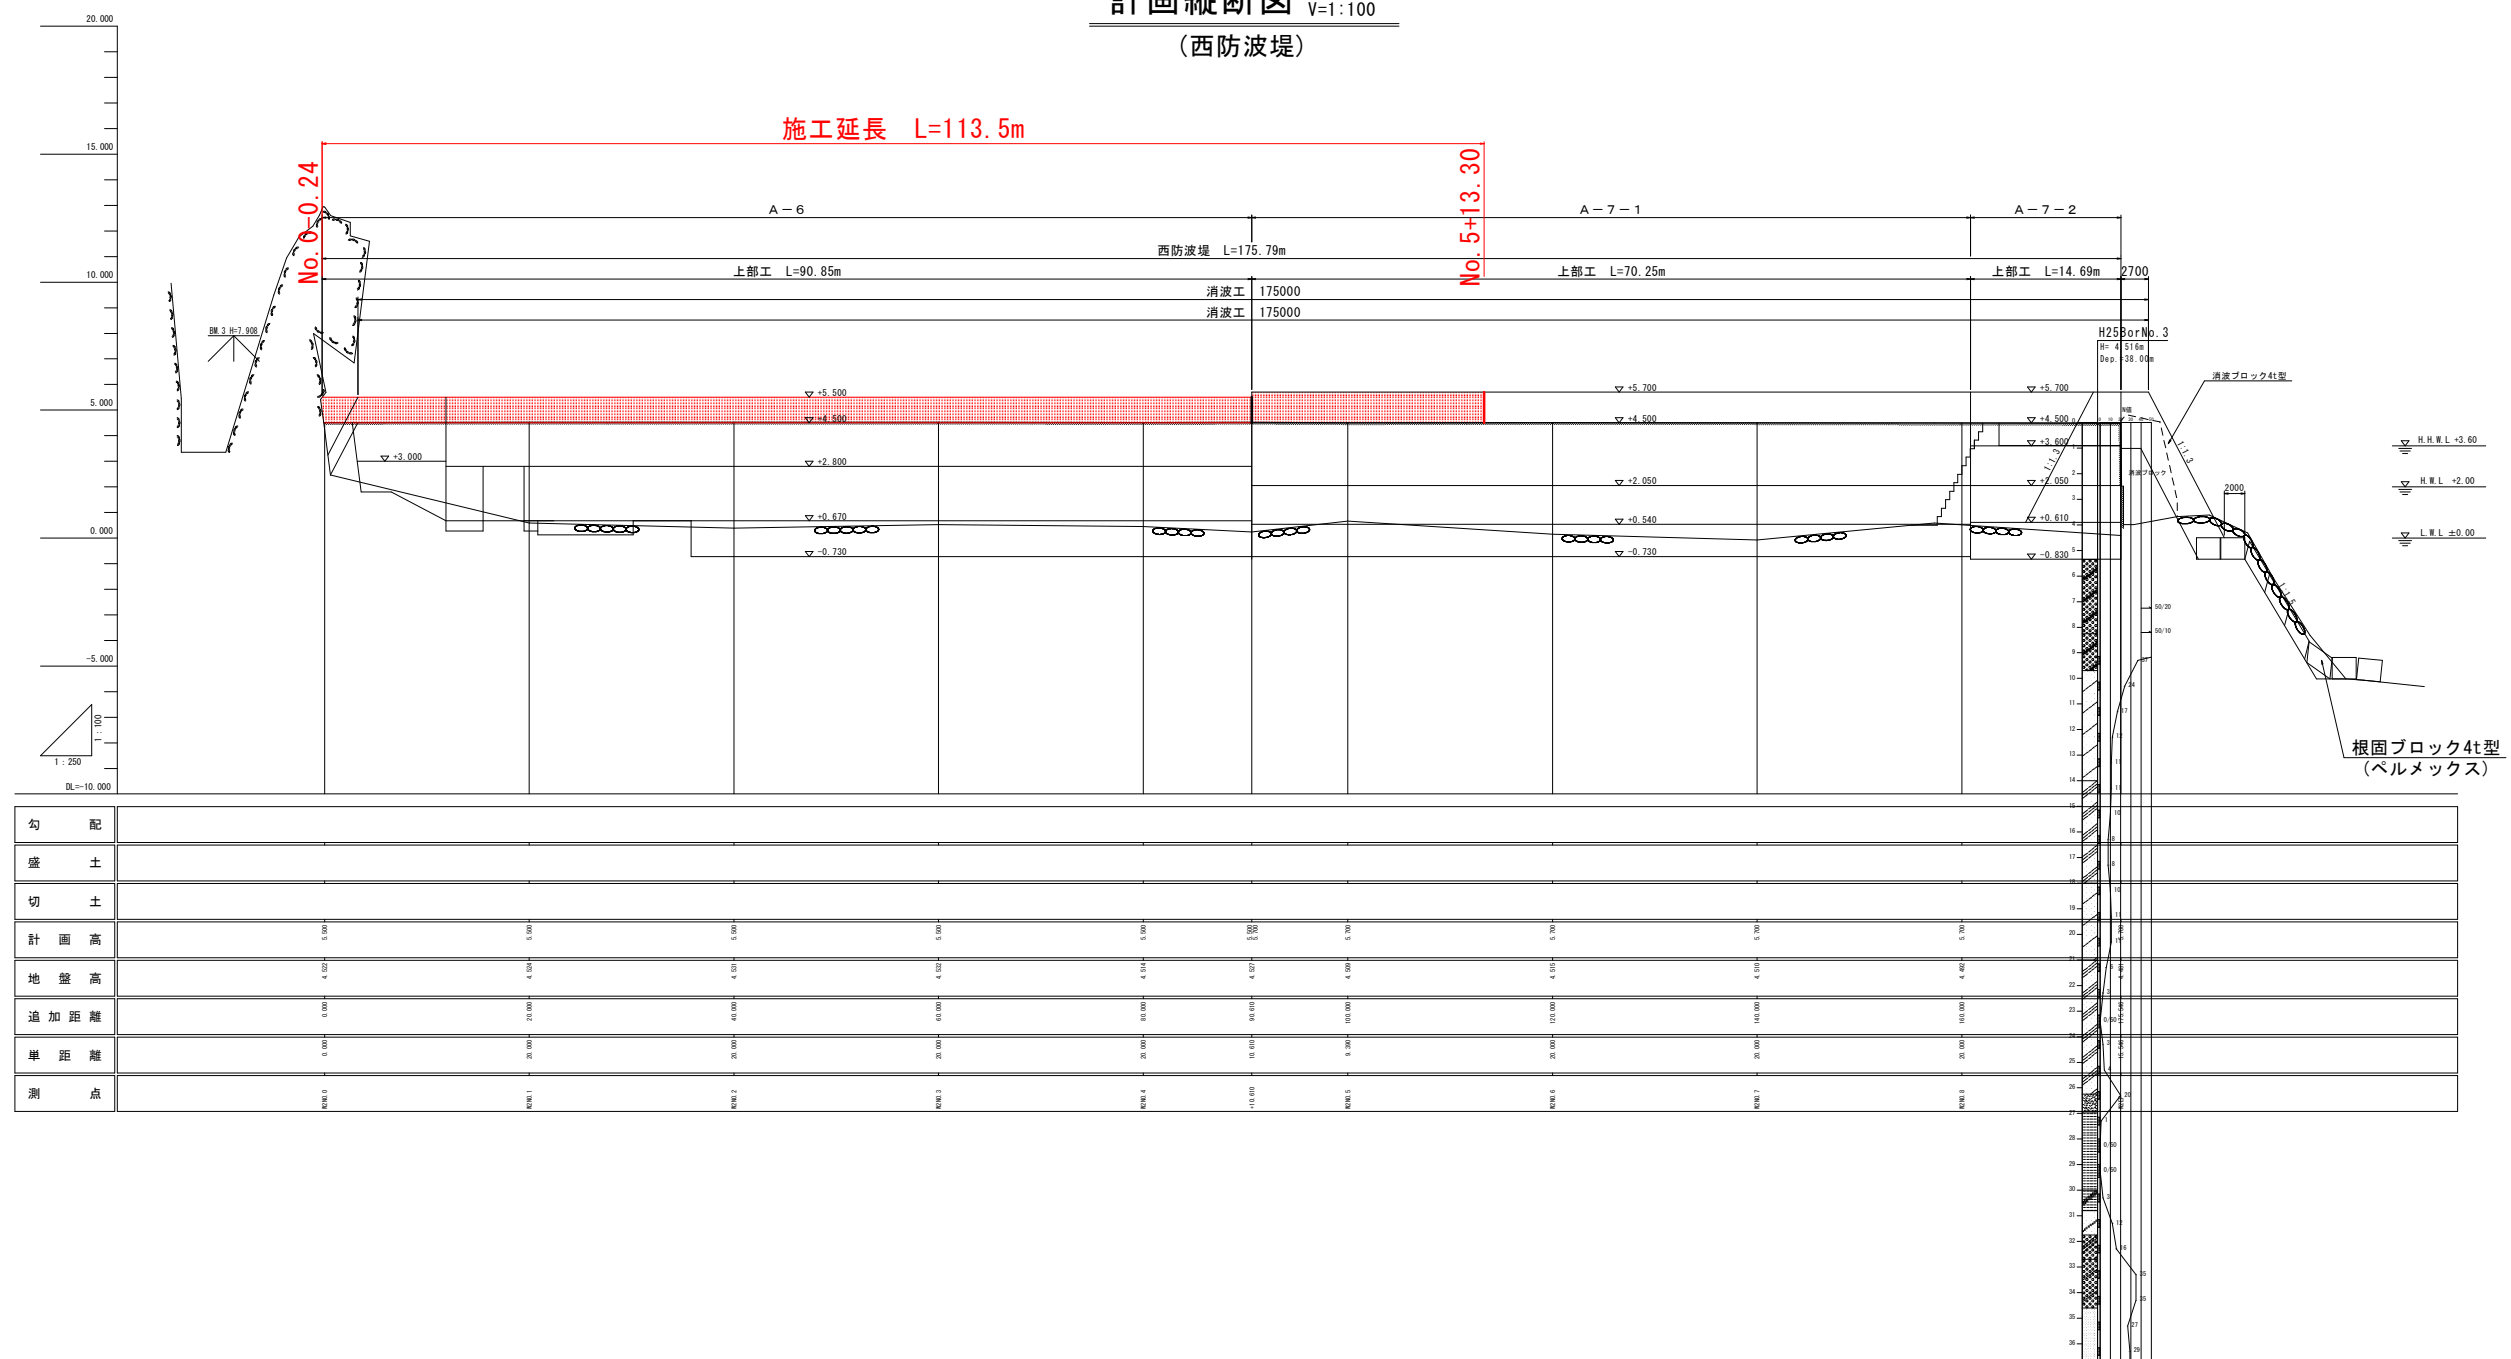


当初設計図面

工事名	R7富士 由岐港港 (由岐地区) 美波・西由岐 消防防災増強工事		
路線名等	由岐港港 (由岐地区)		
工事箇所	海部郡美波町西由岐		
図面名	計画断面図		
縮尺	H=1:250 V=1:100	図 番 号	2 / 9
会社名			
事業者名	徳島県南部総合振興局 県土整備部 (美波)		

標準断面図(1)

S=1:100


(西防波堤A-6)

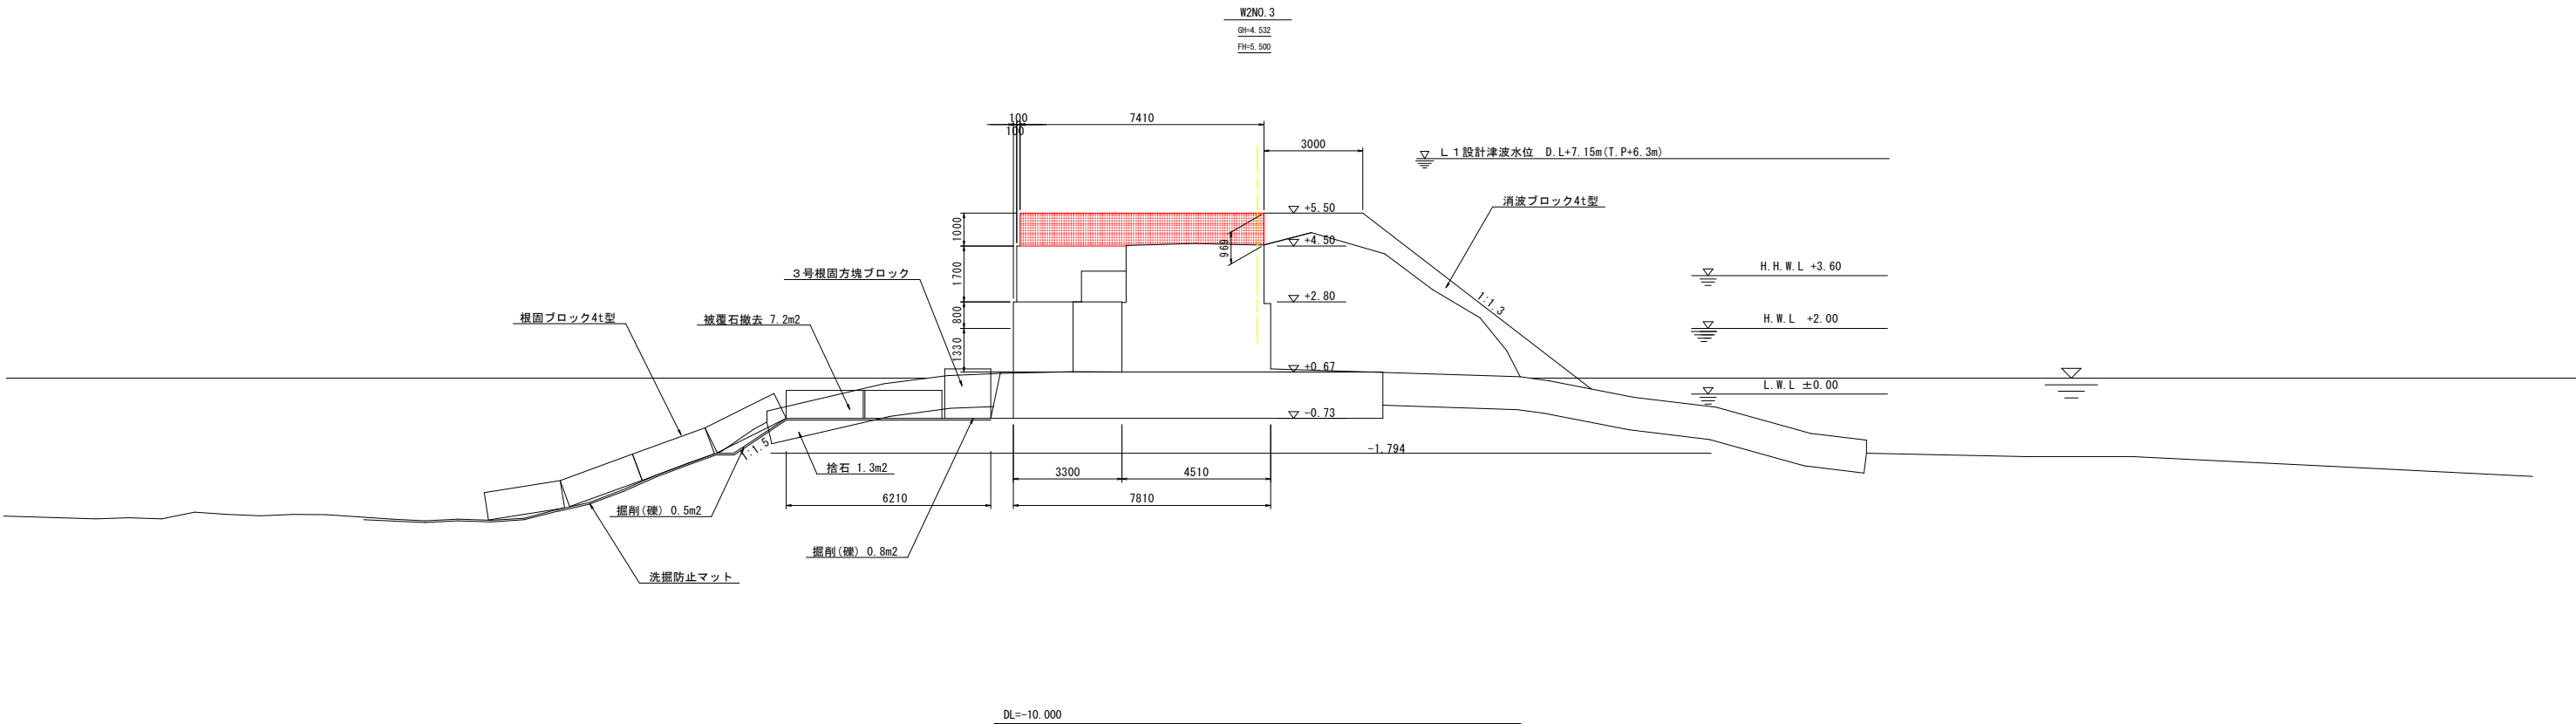

当初設計図面

工事名	R7波土 由岐漁港（由岐地区） 美波・西由岐 西防波堤補強工事		
路線名等	由岐漁港（由岐地区）		
工事箇所	海部郡美波町西由岐		
図面名	標準断面図(1)		
縮尺	1:100	図面番号	3 / 9
会社名			
事業者名	徳島県南部総合県民局 県土整備部（美波）		

横断図(1) S=1:100
(西防波堤)

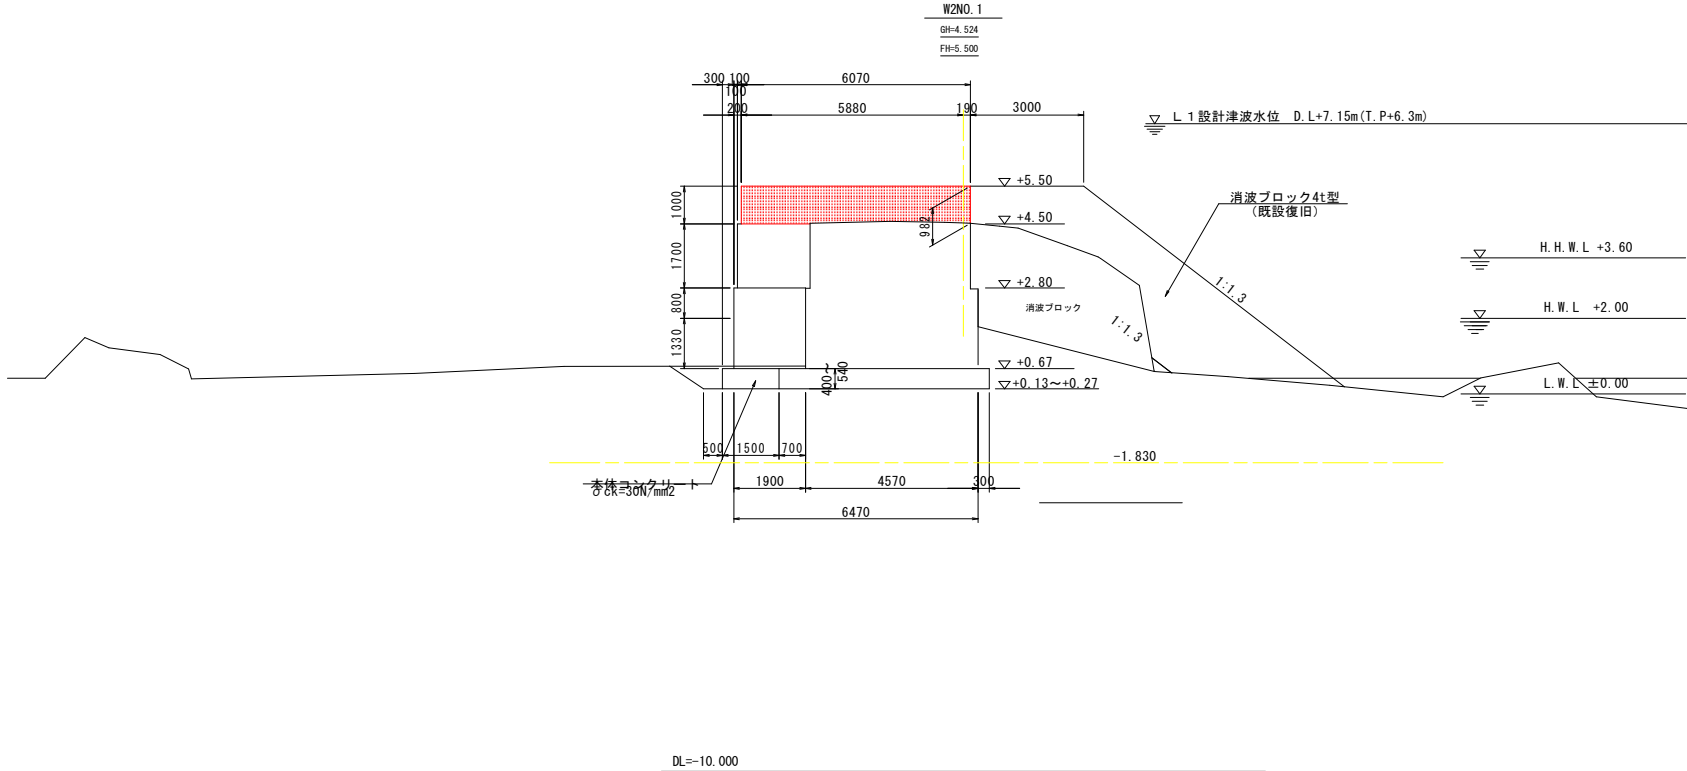

名 称	規 格	区 分	単位	左 側	右 側	今回数量
掘 削	礫	陸上潮待	m3	0.4	-	-
	礫	水中潮待	m3	0.8	-	-
	礫	水 中	m3	0.0	-	-
均 し	礫	水 中	m3	0.0	4.7	-
消波工	撤去 4t	陸 上	m3	-	6.6	-
	掘付 4t	水 中	m3	-	-	-
		陸 上	m3	-	21.8	-
		水 中	m3	-	1.8	-
構造物取り壊し	チップング	陸 上	m2	-	8.4	6.1
基礎捨石撤去	10~200kg	水 中	m3	-	0.4	-
被覆石撤去	2 t	陸上潮待	m3	-	-	-
		水中潮待	m3	-	1.7	-
		水 中	m3	-	4.6	-
基礎捨石	10~200kg	水 中	m3	-	-	-
同上本均し	±5cm	水 中	m2	-	-	-
同上荒均し	±50cm	水 中	m2	-	4.7	-
間詰材(既設被覆石)	2 t	水 中	m3	-	0.7	-
同上荒均し	±50cm	水中潮待	m2	-	1.7	-
本体コンクリート	σck=30N/mm2	水 中	m3	-	0.56	-
		~+0.50				
		水中潮待	m3	-	0.26	-
上部コンクリート	σck=18N/mm2	陸上潮待	m3	-	2.53	-
		~+2.00				
		陸 上	m3	-	1.52	-
		+2.00 ~+2.80				
同上 型枠	鋼製型枠	陸 上	m3	-	3.26	-
		+2.80 ~+4.50				
		陸 上	m3	-	5.88	5.88
		+4.50 ~+5.50				
同上 型枠	鋼製型枠	陸上潮待	m2	-	1.33	-
		~+2.00				
		陸 上	m2	-	0.80	-
		+2.00 ~+2.80				
同上 型枠	鋼製型枠	陸 上	m3	-	1.70	-
		+2.80 ~+4.50				
		陸 上	m2	-	1.98	1.98
		+4.50 ~+5.50				

平成25年11月2日 AM10:40

NO. 1

NO. 1

(西防波堤)

設計津波水位 D.L+7.15m (T.P+6.3m)




※ () 内 NO.2+18.4終点側数量

NO. 2

	R7 波土
--	-------


工事名	R7 波土 由岐漁港（由岐地区） 美波・西由岐 西防波堤補強工事		
路線名等	由岐漁港（由岐地区）		
工事箇所	海部郡美波町西由岐		
図面名	横断図 (2)		
縮尺	1:100	図面番号	5 / 9
会社名			
事業者名	徳島県南部総合県民局 県土整備部（美波）		

横断図(3) S=1:100
(西防波堤)

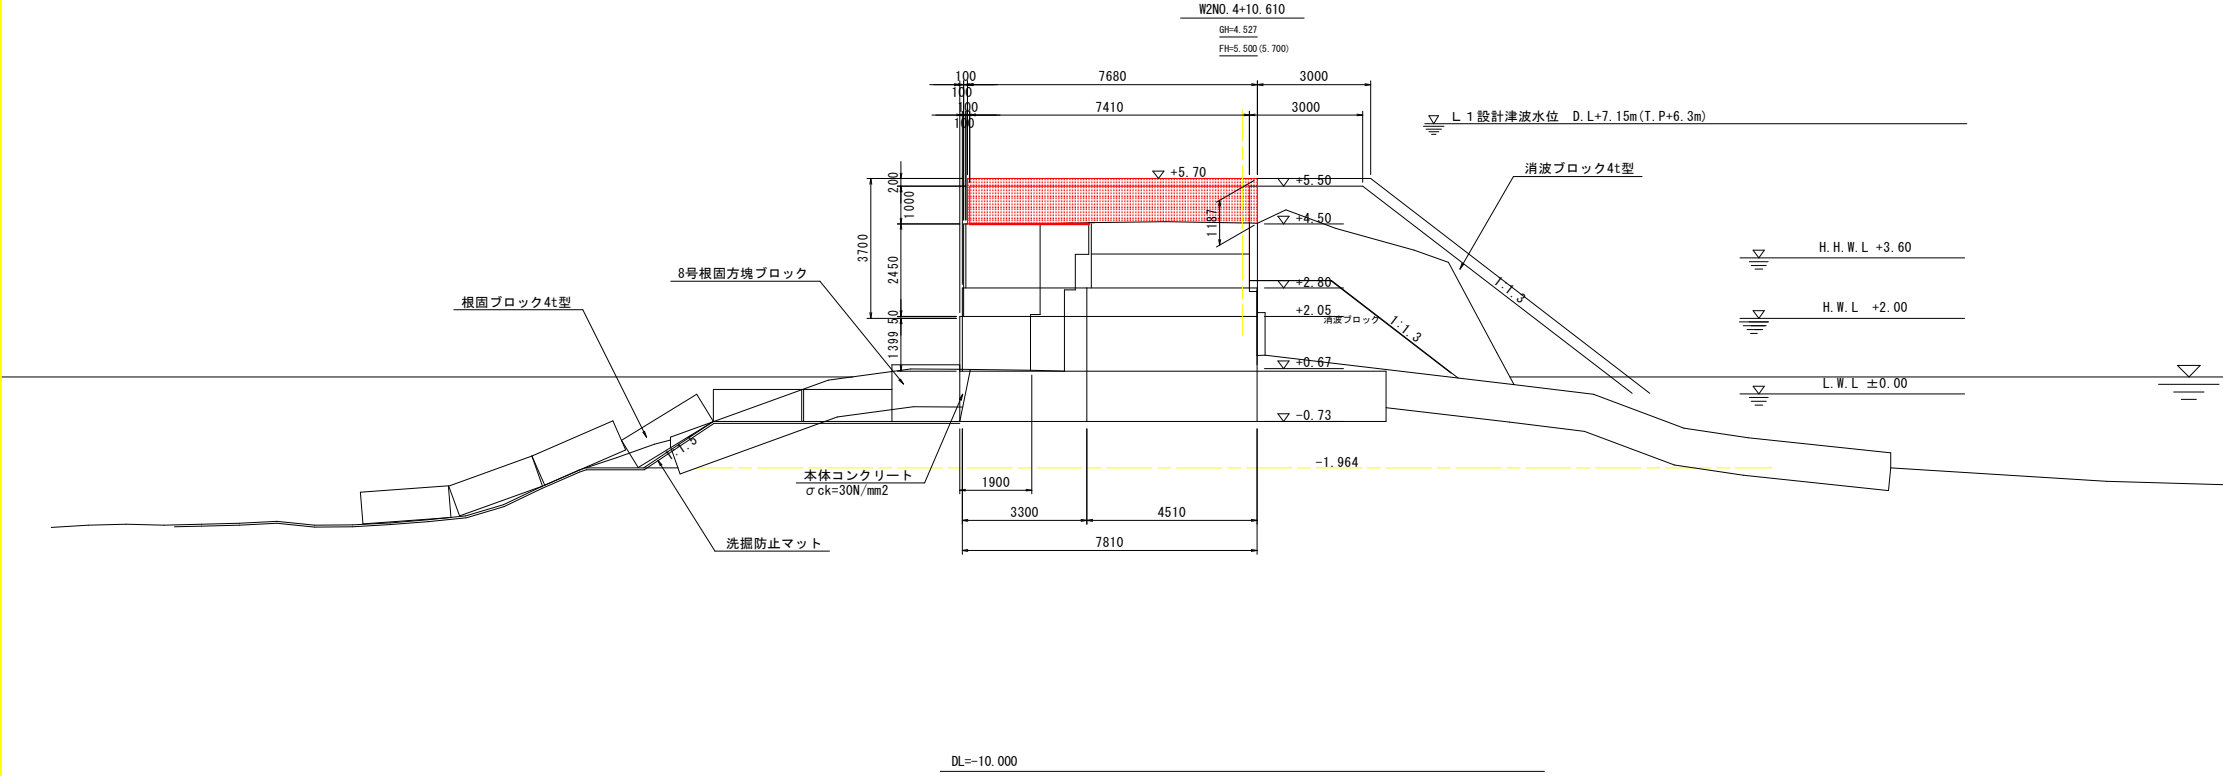

名 称	規 格	区 分	単位	左側	右側	今回数量
掘 削	礫	陸上潮待	m3	-	-	-
	礫	水中潮待	m3	-	-	-
	礫	水 中	m3	0.9	-	-
均 し	礫	水 中	m3	-	-	-
	撤去 4t	陸 上	m3	-	12.3	-
	撤付 4t	水 中	m3	-	0.2	-
	撤付 4t	陸 上	m3	(24.2)	21.7	-
消波工	撤去 4t	水 中	m3	(2.0)	1.8	-
	撤付 4t	陸 上	m3	-	11.5	(7.7) 7.4
	撤付 4t	水 中	m3	-	1.0	-
	撤付 4t	陸 上	m3	-	0.3	0.0
構造物取り壊し	チップング	陸 上	m2	(11.5)	11.5	(7.7) 7.4
	基礎捨石撤去	水 中	m3	1.0	-	-
	基礎捨石撤去	陸上潮待	m3	0.3	0.0	-
	基礎捨石撤去	水中潮待	m3	2.7	0.6	-
被覆石撤去	2 t	水 中	m3	2.7	10.1	-
	基礎捨石	10~200kg	m3	2.7	0.1	-
	同上本均し	±5cm	m2	-	-	-
	同上荒均し	±50cm	m2	8.8	9.9	-
間詰材(既設被覆石)	2 t	水 中	m3	-	0.7	-
	同上荒均し	±50cm	m2	-	1.7	-
	同上荒均し	水中潮待	m2	-	0.16	-
	同上荒均し	水 中	m3	-	0.05	-
本体コンクリート	σck=30N/mm2	水中潮待	m3	-	0.05	-
	σck=30N/mm2	陸上潮待	m3	(2.55)	3.73	-
	σck=30N/mm2	陸 上	m3	(0.09)	2.18	-
	σck=30N/mm2	陸 上	m3	(4.94)	5.21	-
上部コンクリート	σck=18N/mm2	+2.80 ~+4.50	m3	(9.01)	7.23	(9.01) 7.23
	σck=18N/mm2	+4.50 ~+5.50	m3	(1.40)	1.40	-
	σck=18N/mm2	陸上潮待	m2	(0.05)	0.80	-
	σck=18N/mm2	陸 上	m3	(2.45)	1.70	-
同上 型枠	鋼製型枠	陸 上	m2	(2.39)	1.98	1.98
	鋼製型枠	陸 上	m2	(2.39)	1.98	1.98
	鋼製型枠	陸 上	m2	(2.39)	1.98	1.98
	鋼製型枠	陸 上	m2	(2.39)	1.98	1.98

平成25年11月 2日 AM11:05

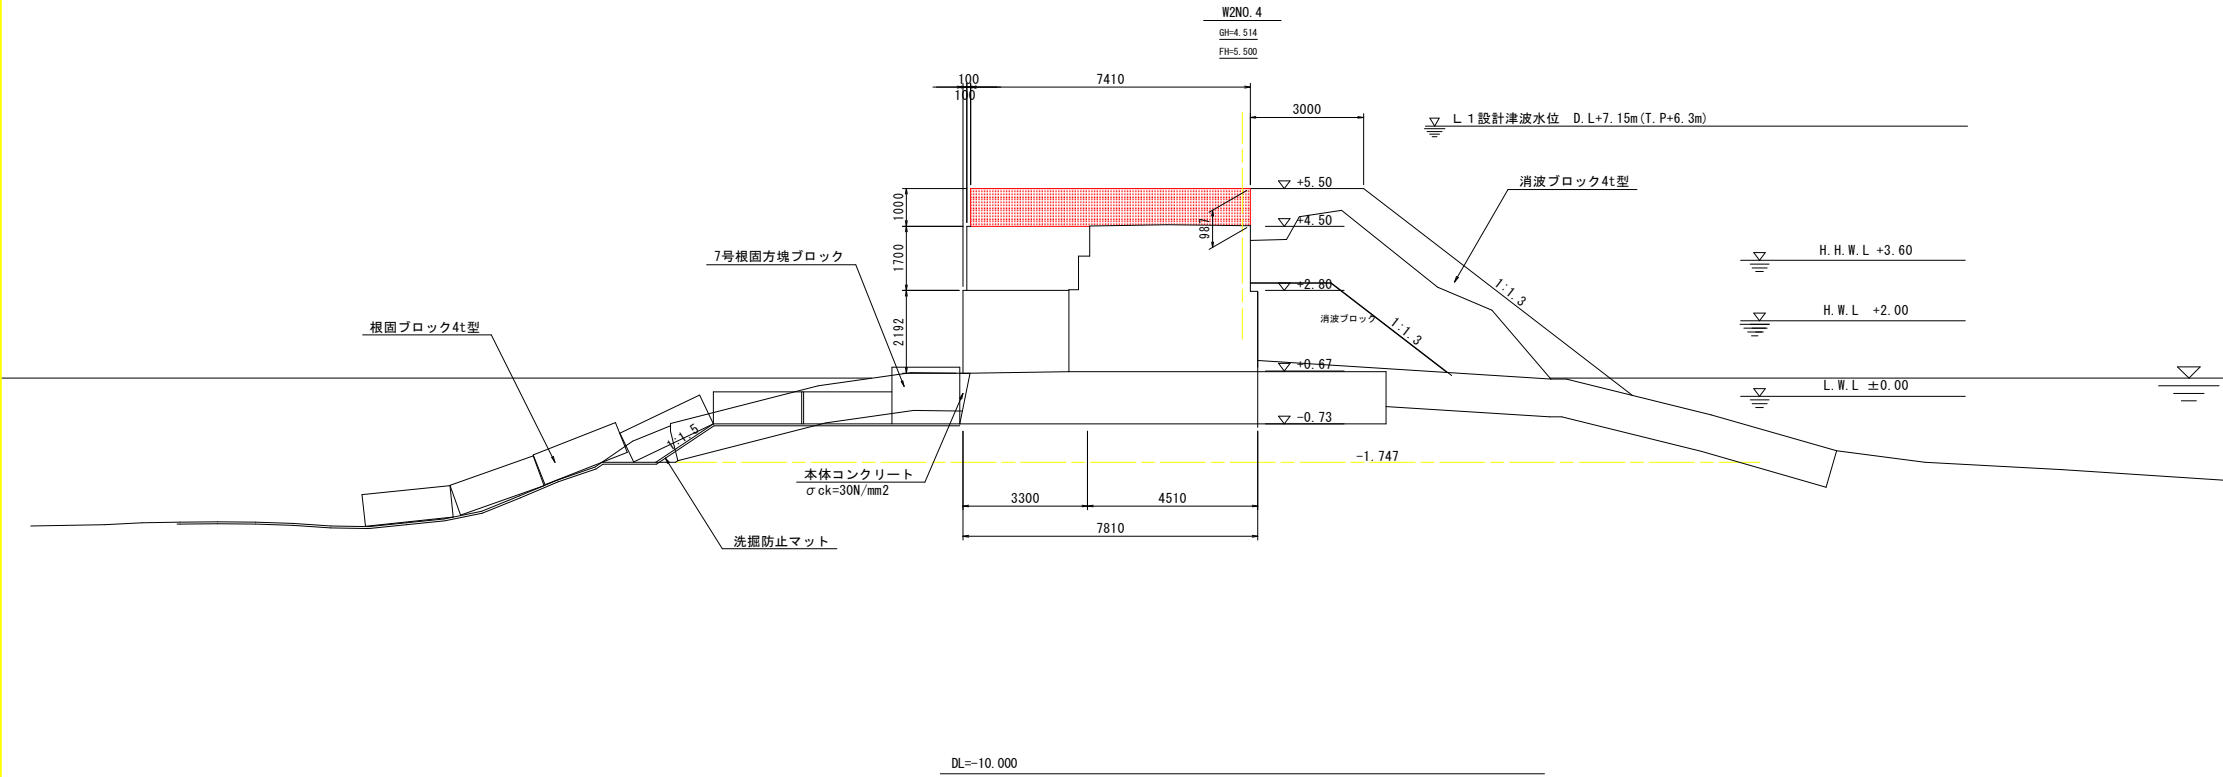


名 称	規 格	区 分	単位	左側	右側	今回数量
掘 削	礫	陸上潮待	m3	-	-	-
	礫	水中潮待	m3	-	-	-
	礫	水 中	m3	1.0	0.4	-
均 し	礫	水 中	m3	-	3.9	-
	撤去 4t	陸 上	m3	-	13.1	-
	撤付 4t	水 中	m3	-	-	-
	撤付 4t	陸 上	m3	-	21.9	-
消波工	撤去 4t	水 中	m3	-	1.8	-
	撤付 4t	陸 上	m3	-	11.4	7.4
	撤付 4t	水 中	m3	0.9	0.5	-
	撤付 4t	陸上潮待	m3	0.2	0.0	-
構造物取り壊し	チップング	陸 上	m2	-	11.4	7.4
	基礎捨石撤去	水 中	m3	0.9	0.5	-
	基礎捨石撤去	陸上潮待	m3	0.2	0.0	-
	基礎捨石撤去	水中潮待	m3	1.9	0.6	-
被覆石撤去	2 t	水 中	m3	5.7	9.8	-
	基礎捨石	10~200kg	m3	1.7	2.3	-
	同上本均し	±5cm	m2	-	-	-
	同上荒均し	±50cm	m2	8.4	8.3	-
間詰材(既設被覆石)	2 t	水 中	m3	-	0.7	-
	同上荒均し	±50cm	m2	-	1.7	-
	同上荒均し	水中潮待	m2	-	0.17	-
	同上荒均し	水 中	m3	-	0.05	-
本体コンクリート	σck=30N/mm2	水中潮待	m3	-	0.05	-
	σck=30N/mm2	陸上潮待	m3	-	3.81	-
	σck=30N/mm2	陸 上	m3	-	2.29	-
	σck=30N/mm2	陸 上	m3	-	5.26	-
上部コンクリート	σck=18N/mm2	+2.80 ~+4.50	m3	-	7.30	7.30
	σck=18N/mm2	+4.50 ~+5.50	m3	-	1.38	-
	σck=18N/mm2	陸上潮待	m2	-	1.38	-
	σck=18N/mm2	陸 上	m2	-	0.82	-
同上 型枠	鋼製型枠	陸 上	m3	-	1.70	-
	鋼製型枠	陸 上	m3	-	1.70	-
	鋼製型枠	陸 上	m3	-	1.70	-
	鋼製型枠	陸 上	m3	-	1.70	-

平成25年11月 2日 AM10:58

当初設計図面

工事名	R 7 波土 由岐漁港（由岐地区） 美波・西由岐 西防波堤補強工事
路線名等	由岐漁港（由岐地区）
工事箇所	海部郡美波町西由岐
図面名	横断面(3)
縮尺	1:100
図面番号	6 / 9
会社名	
事業者名	徳島県南部総合県民局 県土整備部（美波）


横断図(4) S=1:100
(西防波堤)

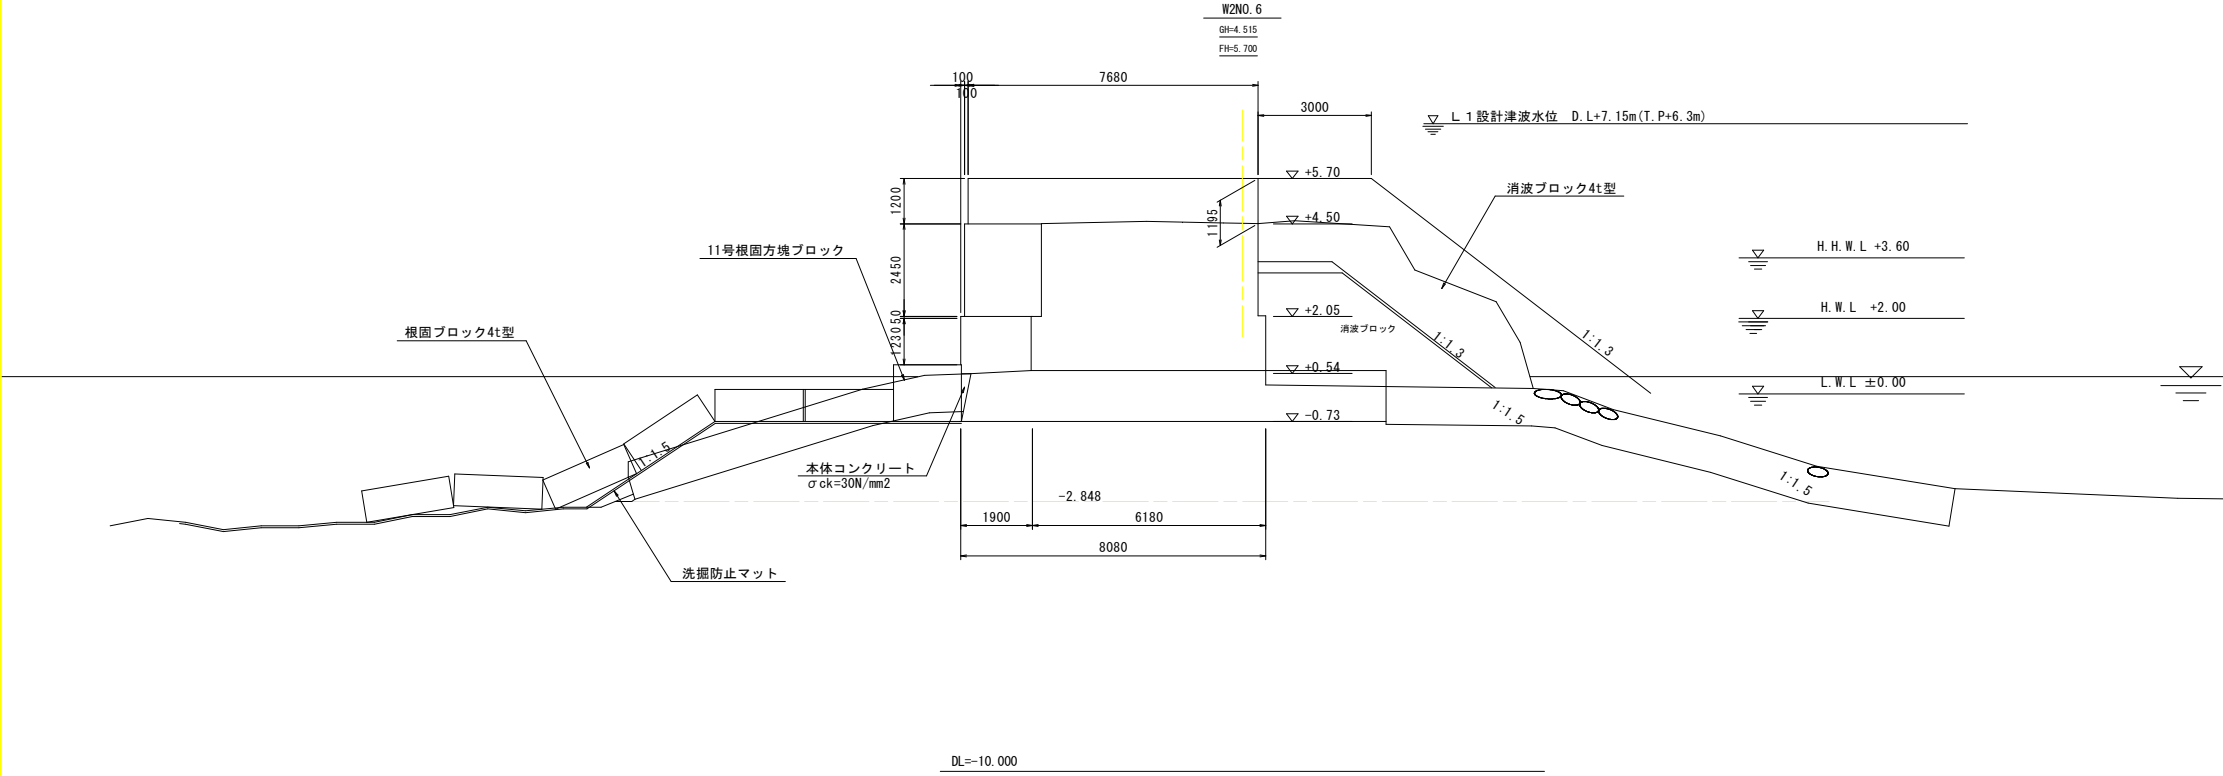

名 称	規 格	区 分	単位	左側	右側
掘 削	礫	陸上潮待	m3	-	-
	礫	水中潮待	m3	-	-
	礫	水 中	m3	-	0.9
均 し	礫	水 中	m3	-	-
		陸 上	m3	-	11.5
消波工	撤去 4t	水 中	m3	-	0.4
	据付 4t	陸 上	m3	-	22.4
		水 中	m3	-	1.7
構造物取り壊し	チップング	陸 上	m2		11.5
基礎捨石撤去	10~200kg	水 中	m3	0.3	0.1
		陸上潮待	m3	0.0	0.0
		水中潮待	m3	1.1	0.3
被覆石撤去	2 t	水 中	m3	8.1	11.5
		基礎捨石	m3	5.8	7.4
		同上本均し	±5cm	-	-
同上荒均し	±50cm	水 中	m2	10.6	11.4
間詰材(既設被覆石)	2 t		m3	-	0.7
同上荒均し	±50cm	水中潮待	m2	-	1.7
本体コンクリート	σck=30N/mm2	水 中	m3		0.15
		水中潮待	m3		0.01
上部コンクリート	σck=18N/mm2	陸上潮待	m3		2.67
		陸 上	m3		0.09
		+2.05 ~+2.05	m3		5.00
		+2.05 ~+4.50	m3		9.01
同上 型枠	鋼製型枠	陸上潮待	m2		1.23
		陸 上	m2		0.05
		+2.05 ~+4.50	m3		2.45
		+4.50 ~+5.70	m2		2.40

平成25年11月 2日 AM11:18

NO. 6

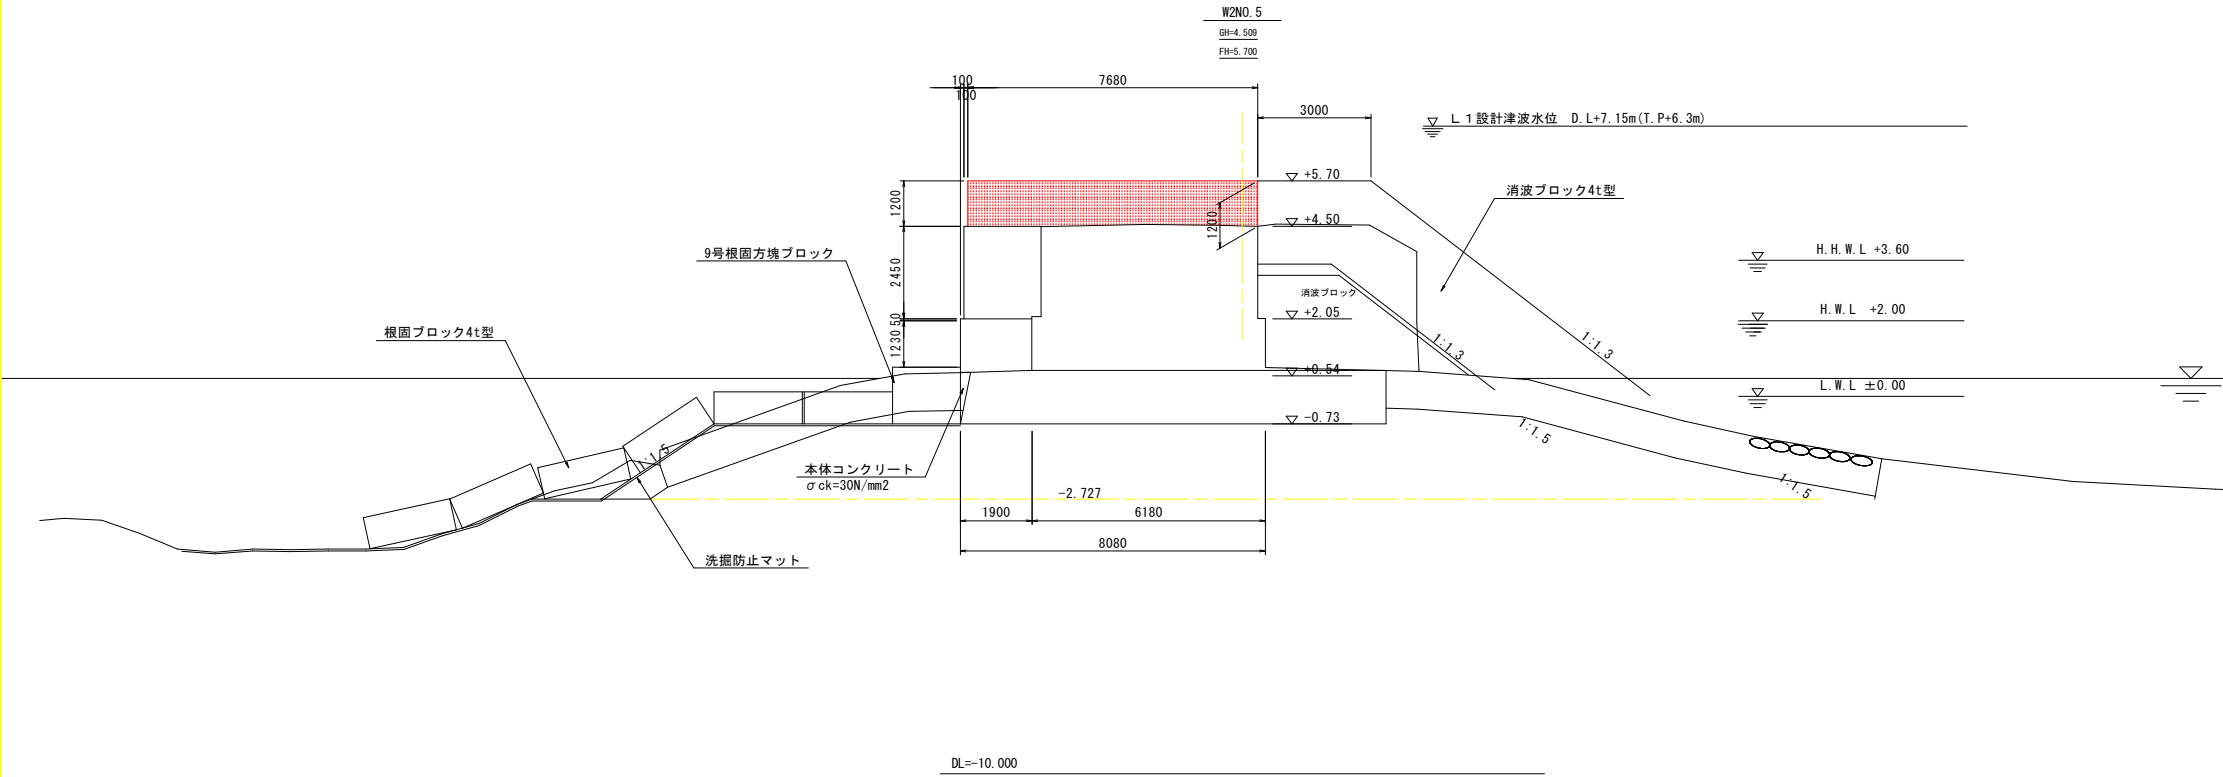

名 称	規 格	区 分	単位	左側	右側	今回数量
掘 削	礫	陸上潮待	m3	-	-	-
	礫	水中潮待	m3	-	-	-
	礫	水 中	m3	1.9	4.2	-
均 し	礫	水 中	m3	-	-	-
		陸 上	m3	-	6.8	-
消波工	撤去 4t	水 中	m3	-	-	-
	据付 4t	陸 上	m3	-	22.6	-
		水 中	m3	-	1.8	-
構造物取り壊し	チップング	陸 上	m2		11.4	7.7
基礎捨石撤去	10~200kg	水 中	m3	0.8	0.8	-
		陸上潮待	m3	0.2	0.0	-
		水中潮待	m3	1.7	0.9	-
被覆石撤去	2 t	水 中	m3	6.5	9.3	-
		基礎捨石	m3	4.4	4.2	-
		同上本均し	±5cm	-	-	-
同上荒均し	±50cm	水 中	m2	10.1	7.5	-
間詰材(既設被覆石)	2 t		m3	-	0.7	-
同上荒均し	±50cm	水中潮待	m2	-	1.7	-
本体コンクリート	σck=30N/mm2	水 中	m3		0.15	-
		水中潮待	m3		0.03	-
上部コンクリート	σck=18N/mm2	陸上潮待	m3		2.55	-
		陸 上	m3		0.09	-
		+2.00 ~+2.05	m3		4.98	-
		+2.05 ~+4.50	m3		9.08	9.08
同上 型枠	鋼製型枠	陸上潮待	m2		1.23	-
		陸 上	m2		0.05	-
		+2.05 ~+4.50	m3		2.45	-
		+4.50 ~+5.70	m2		2.40	2.40

平成25年11月 2日 AM11:10

当初設計図面

工事名	R7波土 由岐漁港（由岐地区） 美波・西由岐 西防波堤補強工事		
路線名等	由岐漁港（由岐地区）		
工事箇所	海部郡美波町西由岐		
図面名	横断図(4)		
縮尺	1:100	図面番号	7 / 9
会社名			
事業者名	徳島県南部総合県民局 県土整備部（美波）		


本 体 工 構 造 図

(西防波堤)

本 体 工


S=1:100

A-6

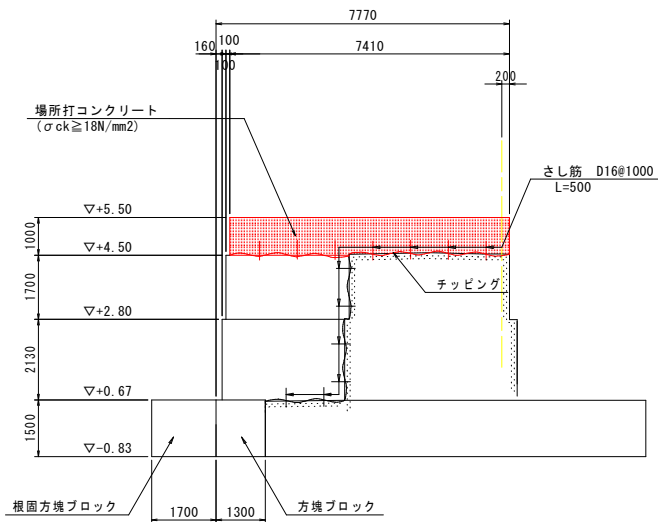


DL=-5.000

A-7-1

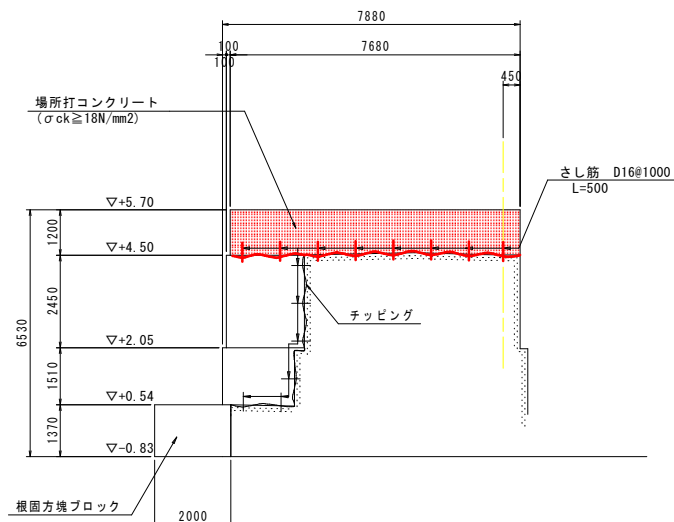

DL=-5.000

A-7-2

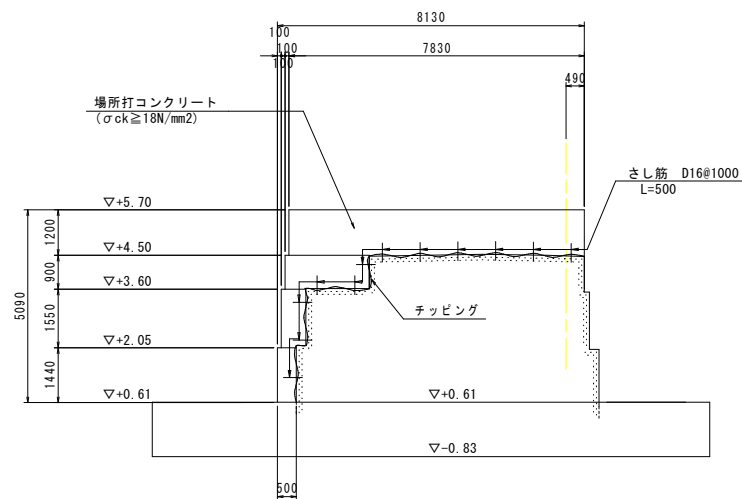


DL=-5.000

さし筋詳細図

S=1:5

D16×500

縦断方向 @1.0m

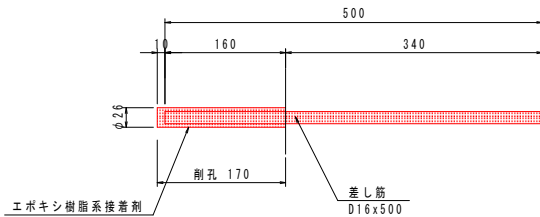


当初設計図面


工事名	R7波土 由岐漁港（由岐地区） 美波・西由岐 西防波堤補強工事		
路線名等	由岐漁港（由岐地区）		
工事箇所	海部郡美波町西由岐		
図面名	本体工構造図		
縮尺	図示	図面番号	8 / 9
会社名			
事業者名	徳島県南部総合県民局 県土整備部（美波）		

階段工構造図 S=1:100
(西防波堤)


1号階段工

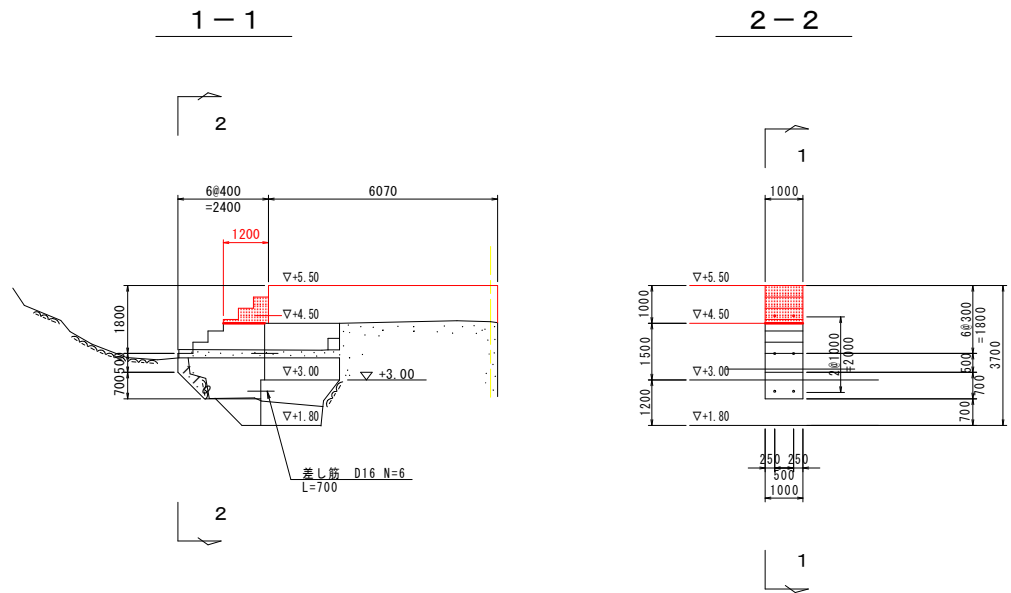

2号階段工

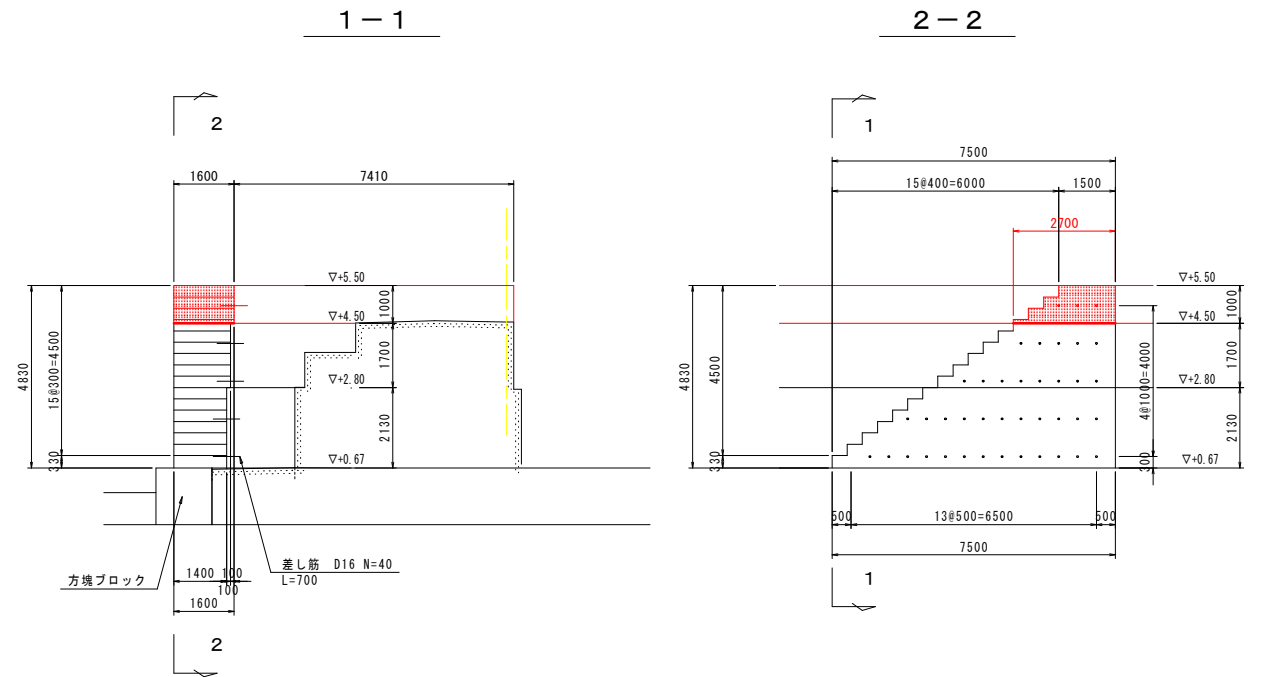


3号階段工

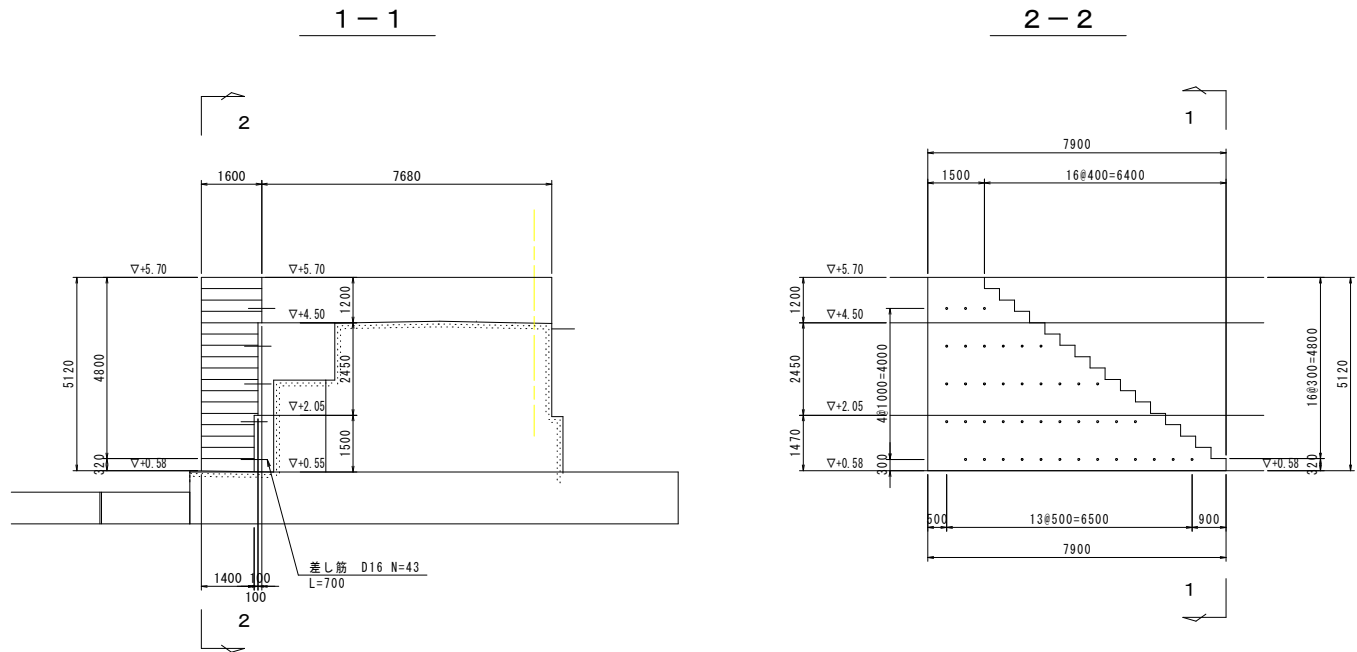

さし筋詳細図 S=1:5

D16×700

縦断方向 @0.5m

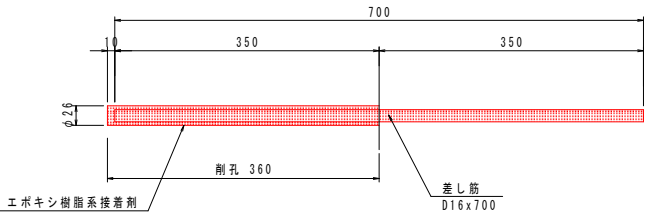

当初設計図面

工事名	R7波士 由岐漁港（由岐地区） 美波・西由岐 西防波堤補強工事		
路線名等	由岐漁港（由岐地区）		
工事箇所	海部郡美波町西由岐		
図面名	階段工構造図		
縮尺	図示	図面番号	9 / 9
会社名			
事業者名	徳島県南部総合県民局 県土整備部（美波）		