



平面図

S=1:500

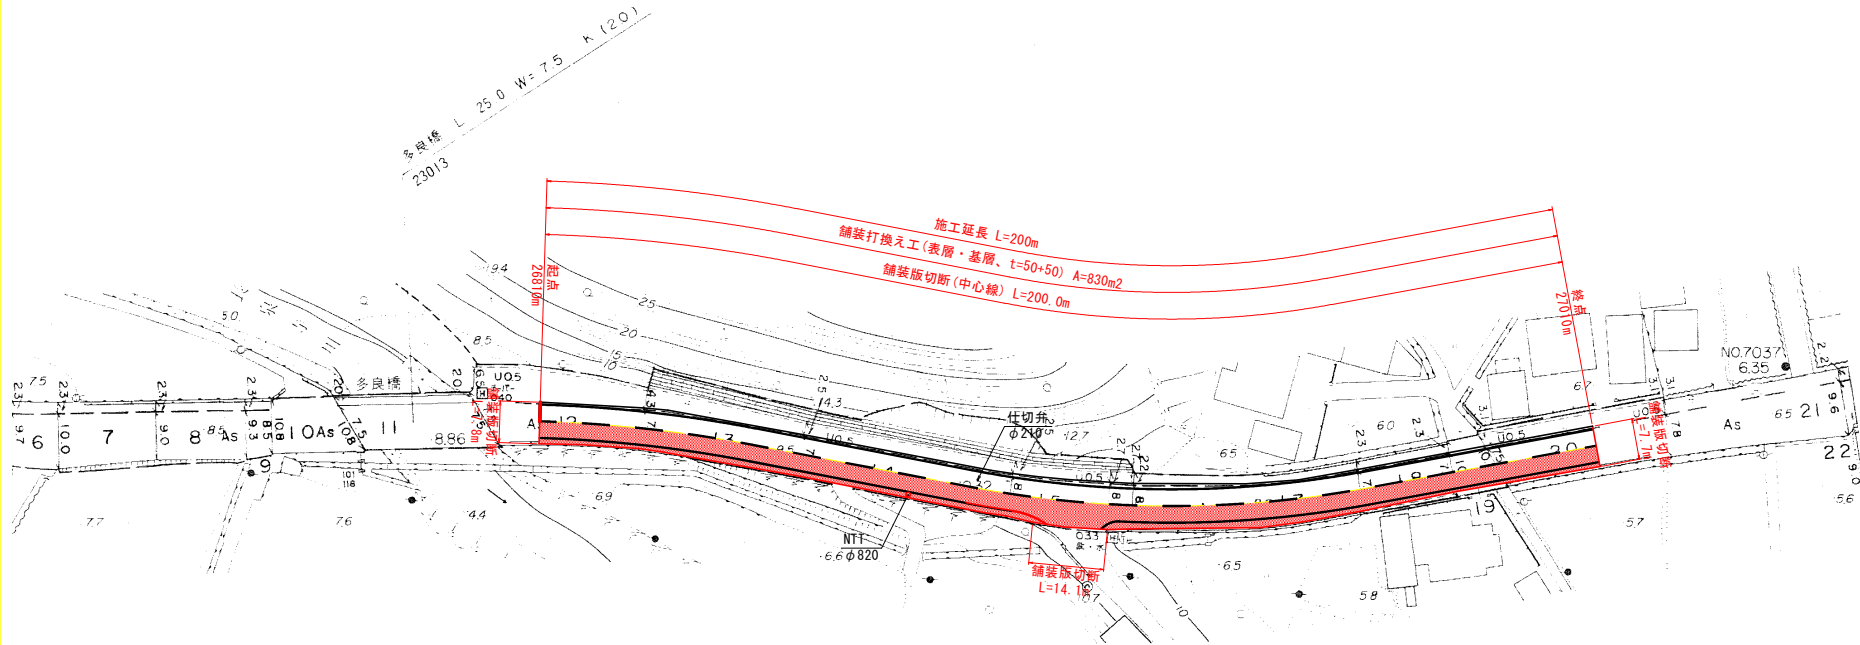

標準横断面図


S=1:100

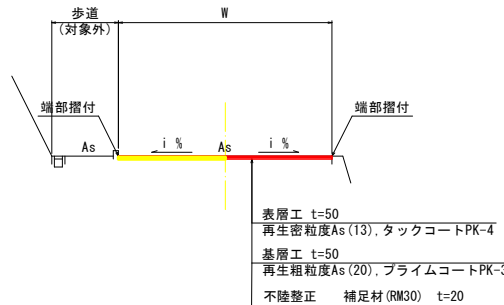


舗装構成図

S=1:20

【既設舗装構成】

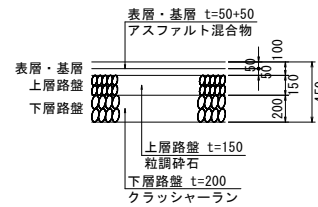

【計画舗装構成】

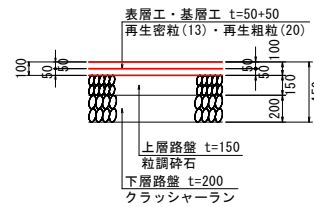

交通量区分: N4 (100以上250未満(台/日・方向))
信頼度: 90% 設計期間: 10年 設計CBR=8

当初設計図面

工事名	R7道土 国道193号 海・多良 舗装工事(2)		
路線名等	一般国道193号		
工事箇所	海部郡海陽町多良(第2分割)		
図面名	平面図		
縮尺	図示	図面番号	1 / 1
会社名			
事業者名	徳島県南総合農林県土整備部<美波>		