


平面図(1)

阿南鷲敷日和佐線

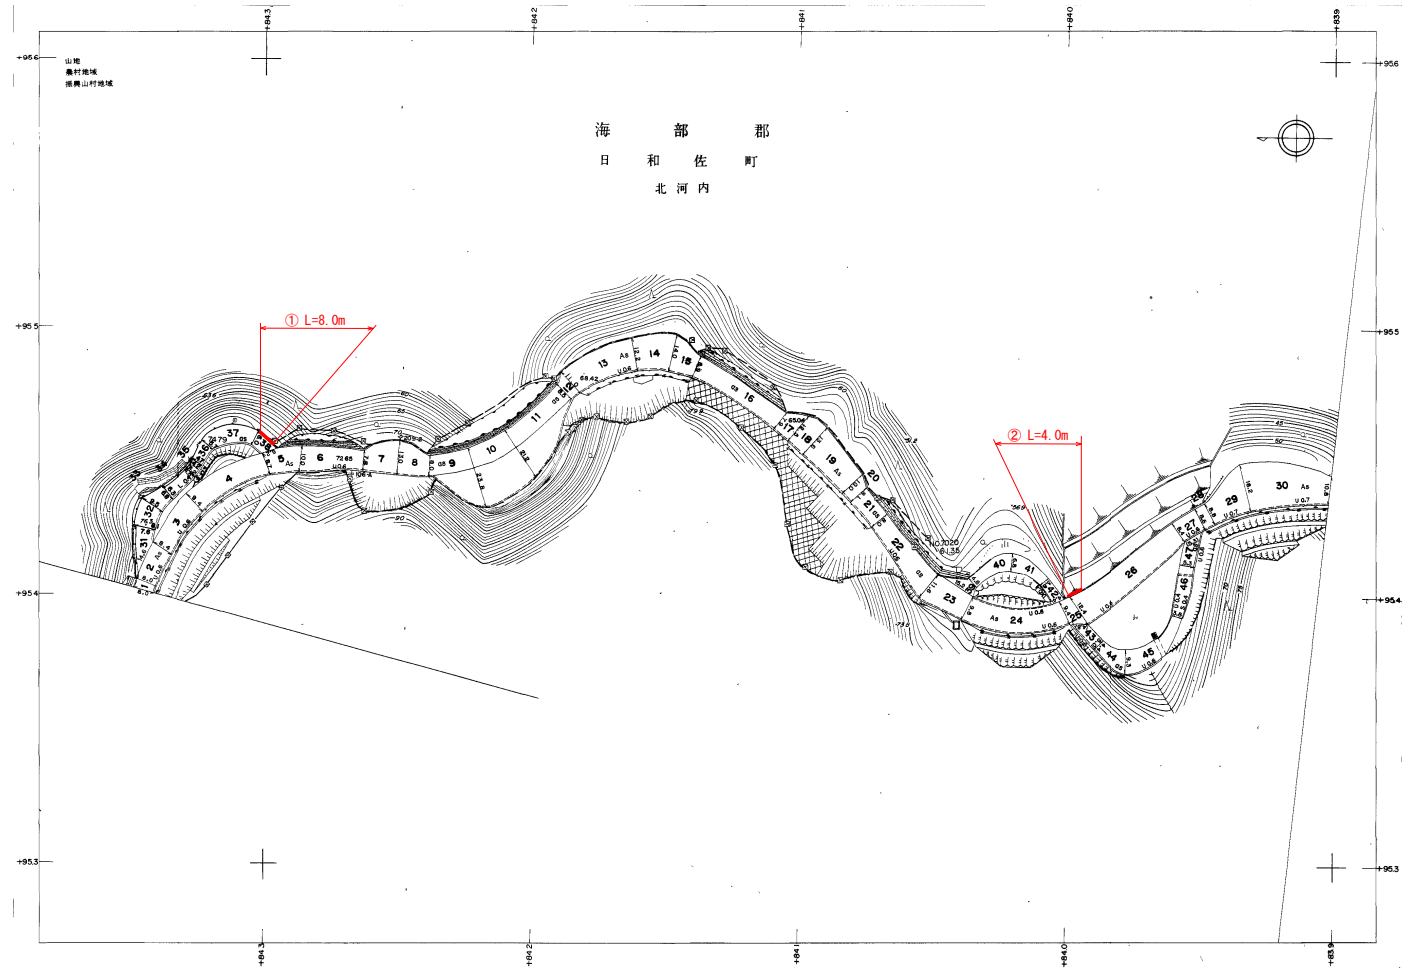


—— 施工区間

当初設計図面

工事名	R7富士・日和佐小野線他 美波・木岐他 防護柵工事		
路線名等	(主) 日和佐小野線他		
工事箇所	海部郡美波町木岐他		
図面名	平面図(1)		
縮尺	—	図面番号	1 / 5
会社名			
事業者名	徳島県南部総合県民局(美波庁舎)		

平面図(2)
日和佐小野線

29) 主要地方道日和佐小野線其19

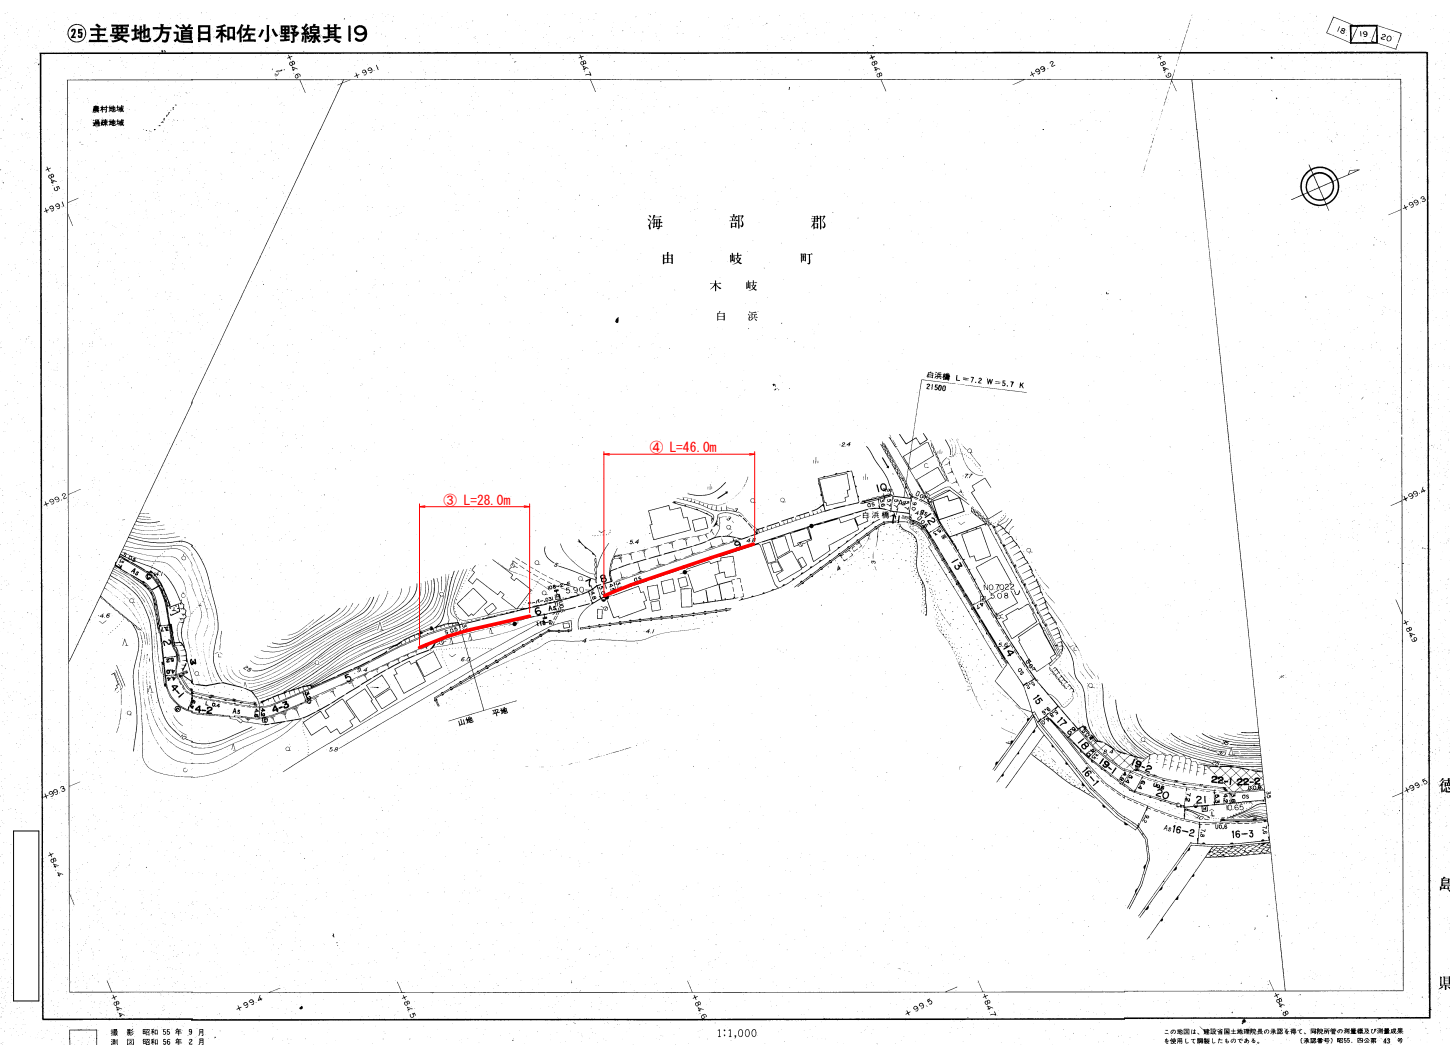


当初設計図面

工事名	R7 富士 日和佐小野線他 美波・木岐他 防護柵工事		
路線名等	(主) 日和佐小野線他		
工事箇所	海部郡美波町木岐他		
図面名	平面図(2)		
縮尺	—	図面番号	2 / 5
会社名			
事業者名	徳島県南部総合県民局(美波庁舎)		

—— 施工区間

平面図(3)
由岐大西線

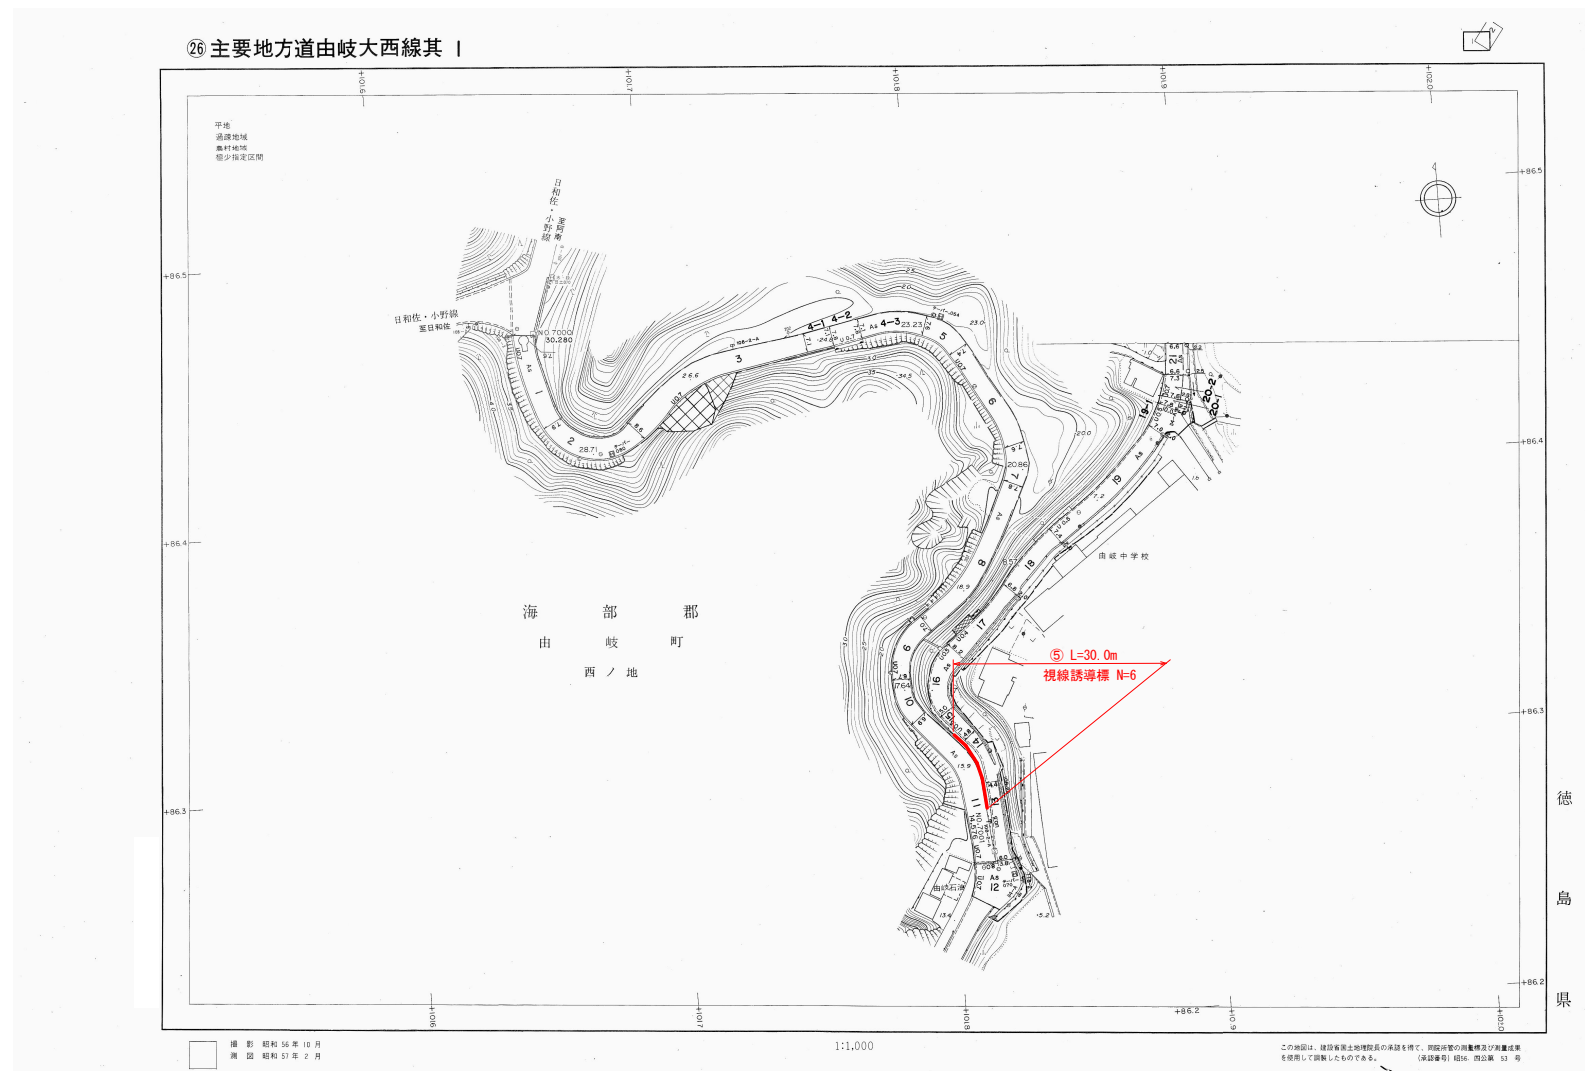


当初設計図面

工事名	R7 波士・日和佐小野線他 美波・木岐他 防護柵工事		
路線名等	(主) 日和佐小野線他		
工事箇所	海部郡美波町木岐他		
図面名	平面図(3)		
縮尺	—	図面番号	3 / 5
会社名			
事業者名	徳島県南部総合県民局(美波庁舎)		

—— 施工区間

平面図(4)
由岐大西線

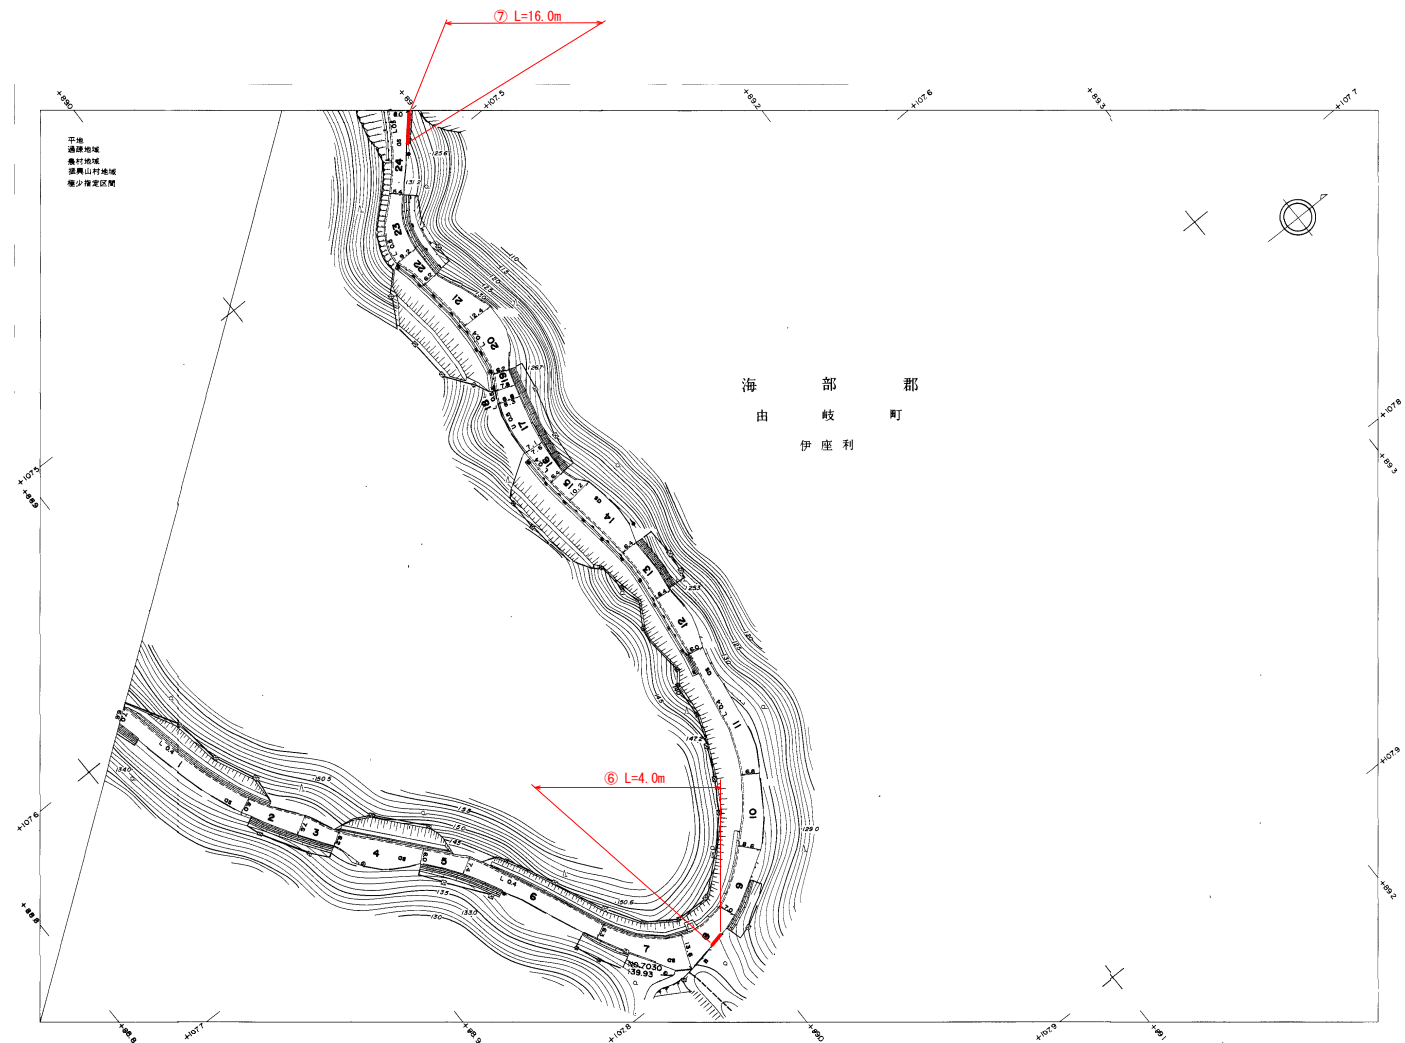

当初設計図面

工事名	R7富士・日和佐小野線他 美波・木岐他 防護柵工事		
路線名等	(主) 日和佐小野線他		
工事箇所	海部郡美波町木岐他		
図面名	平面図(4)		
縮尺	—	図面番号	4 / 5
会社名			
事業者名	徳島県南部総合県民局(美波庁舎)		

日和佐牟岐線



工事名	R7 波土 日和田小野線他 美波、木岐他 防護柵工事		
路線名等	(主) 日和田小野線他		
工事箇所	高部郡美波町木岐他		
図面名	平面図(5)		
縮尺	—	図面番号	5 / 5
会社名			
事業者名	徳島県南警察総合民局(美波庁舎)		