


国道193号



工事名	R7波土上皆津安清橋他 海・支他防護柵工事		
路線名等	(一)上皆津安清橋		
工事箇所	海部郡海陽町之他		
図面名	平面図(1)		
縮尺	一	図面番号	1 / 9
会社名			
事業者名	徳島県南部総合農林局(美波庁舎)		

中部山溪轟公園線

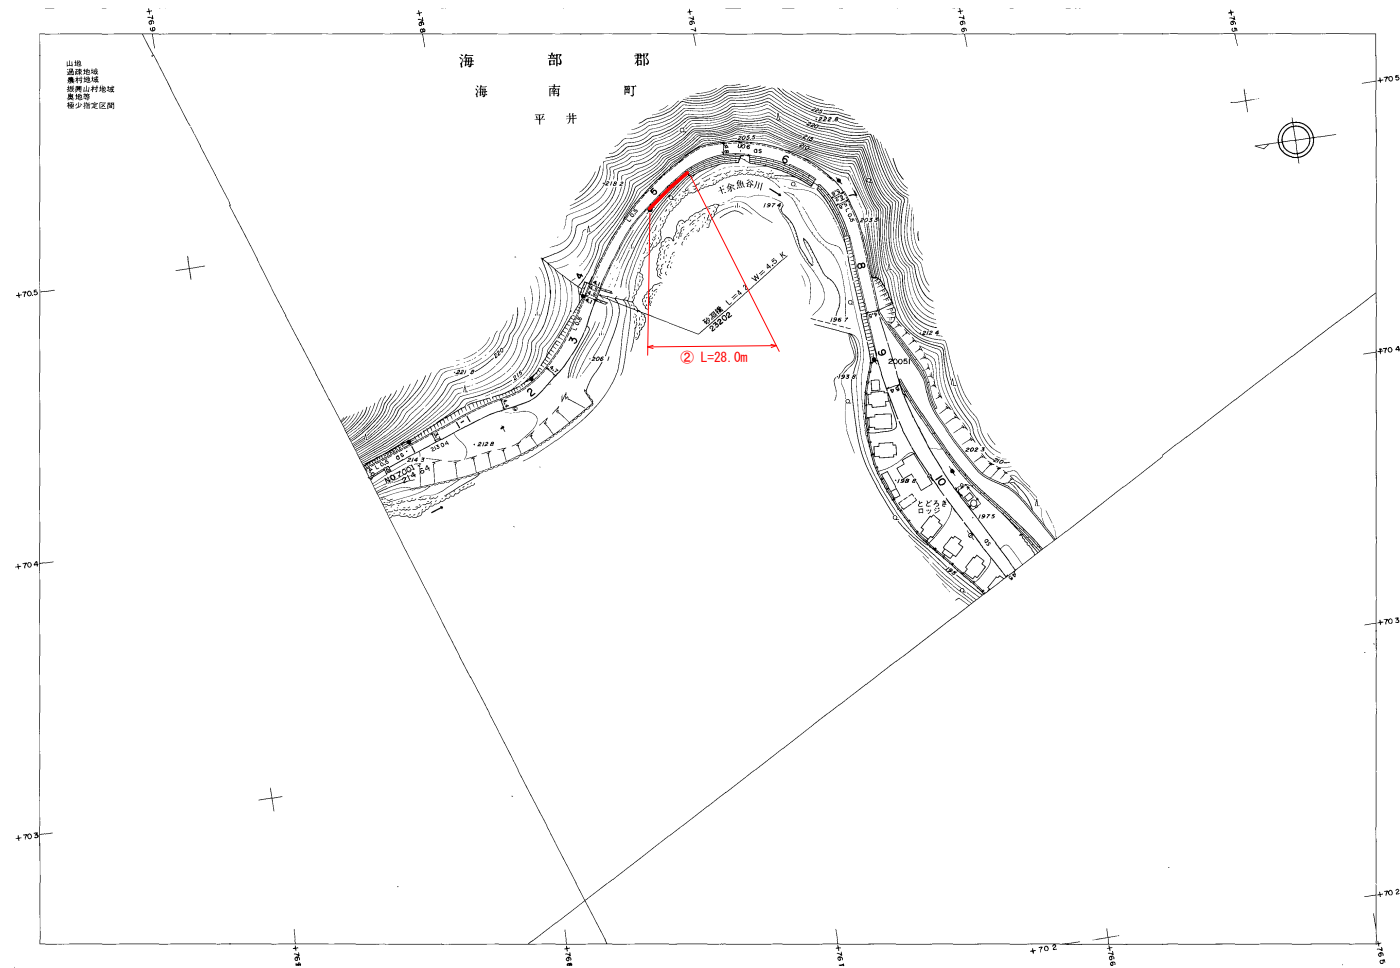

—— 施工区間

当初設計図面


工事名	R7波土上管津奥浦線他 海、芝他 防護柵工事		
路線名等	(一)上管津奥浦線他		
工事箇所	海部郡海陽町芝他		
図面名	平面図(2)		
縮尺	一	図面番号	2 / 9
会社名			
事業者名	徳島県南部総合県民局(美波庁舎)		

久尾穴喰浦線



工事名	R7波土上皆津突溝補修 海・支池 防護柵工事		
路線名等	(一)上皆津突溝		
工事箇所	海部郡海陽町之池		
図面名	平面図(3)		
縮尺	一	図面番号	3 / 9
会社名			
事業者名	徳島県南部総合農林局(美波庁舎)		

平面図(4)
久尾穴喰浦線

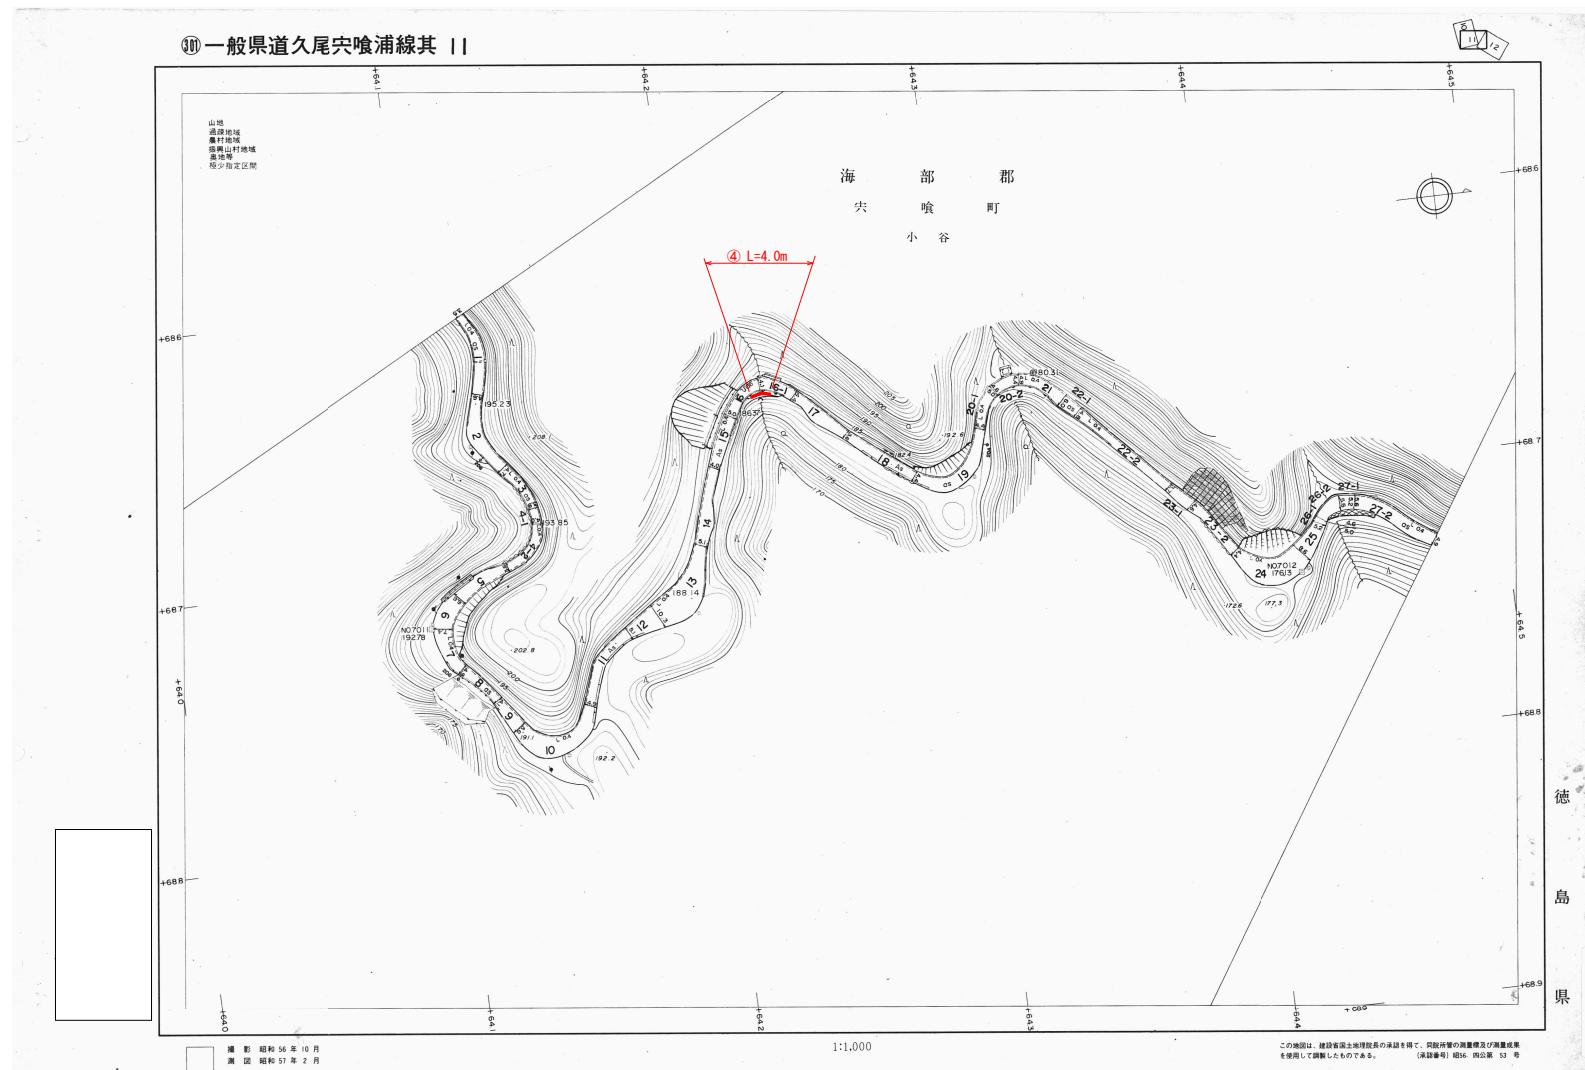


—— 施工区間

当初設計図面	
工事名	R7富士・上菅津奥浦線他 海・芝他 防護柵工事
路線名等	(一) 上菅津奥浦線他
工事箇所	海部郡海陽町芝他
図面名	平面図(4)
縮尺	— 図面番号 4 / 9
会社名	
事業者名	徳島県南部総合県民局(美波庁舎)

平面図(5)

久尾尖喰浦線

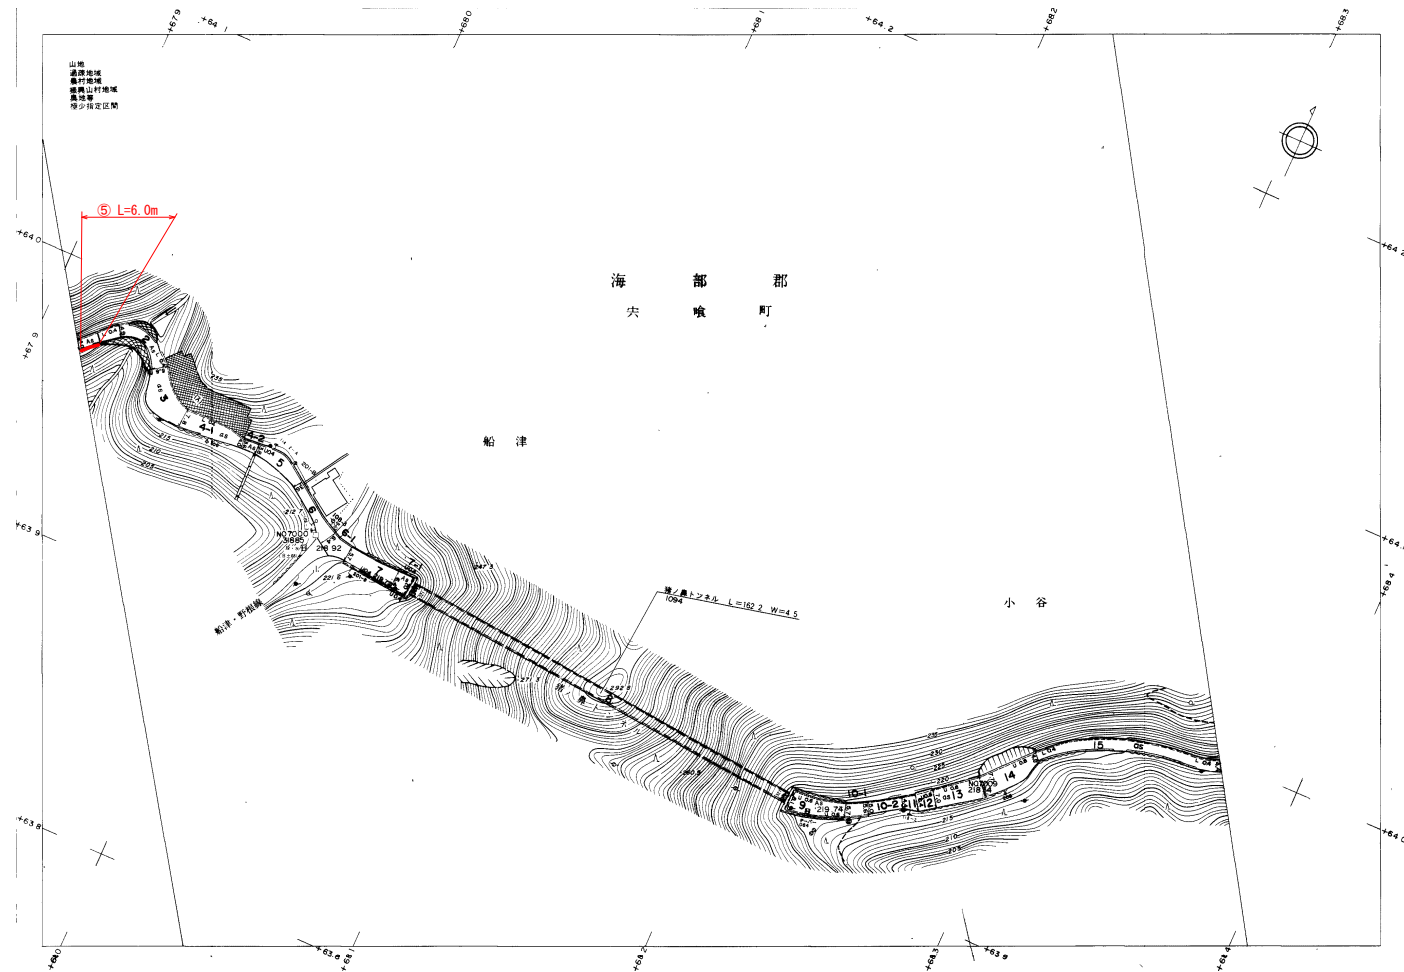


当初設計図面

工事名	R7波士・上皆津奥浦線他 海・芝他 防護柵工事		
路線名等	(一) 上皆津奥浦線他		
工事箇所	海部郡海陽町芝他		
図面名	平面図(5)		
縮尺	—	図面番号	5 / 9
会社名			
事業者名	徳島県南部総合県民局(美波庁舎)		

— 施工区間

金目穴喰浦線

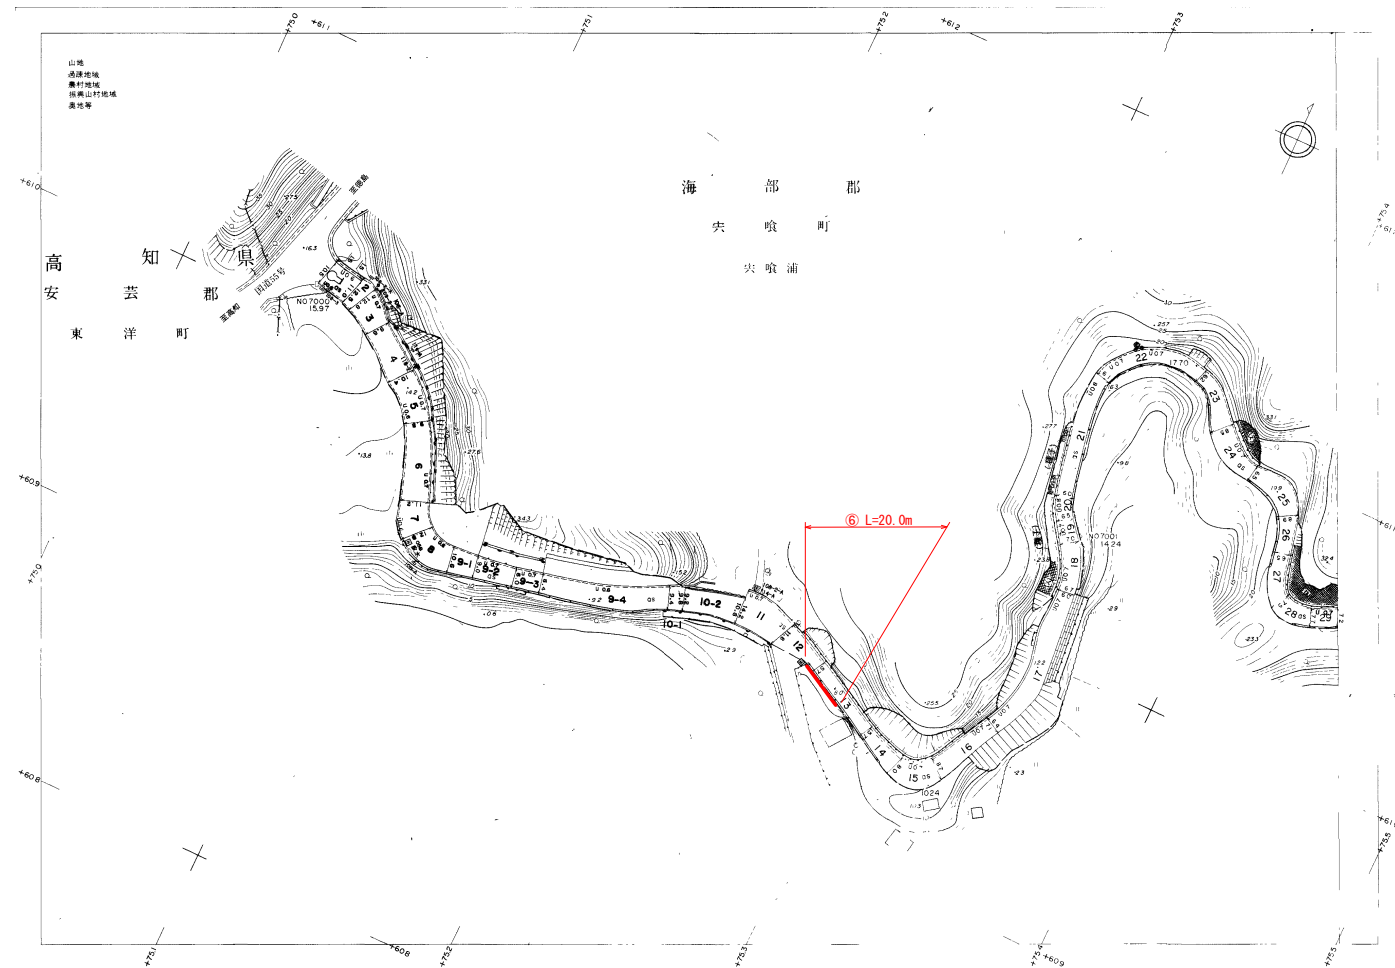


—— 施工区間

当初設計図面

工事内容	R7波土 上皆津吳浦線他 海之、之他 防護柵工事		
路線名等	(上)皆津吳浦線他		
工事箇所	海部郡海陽町之他		
図面名	平面図(6)		
縮尺	—	図面番号	6 / 9
会社名			
事業者名	徳島県南部総合県民局(美波庁舎)		

平面図(7)
上皆津奥浦線

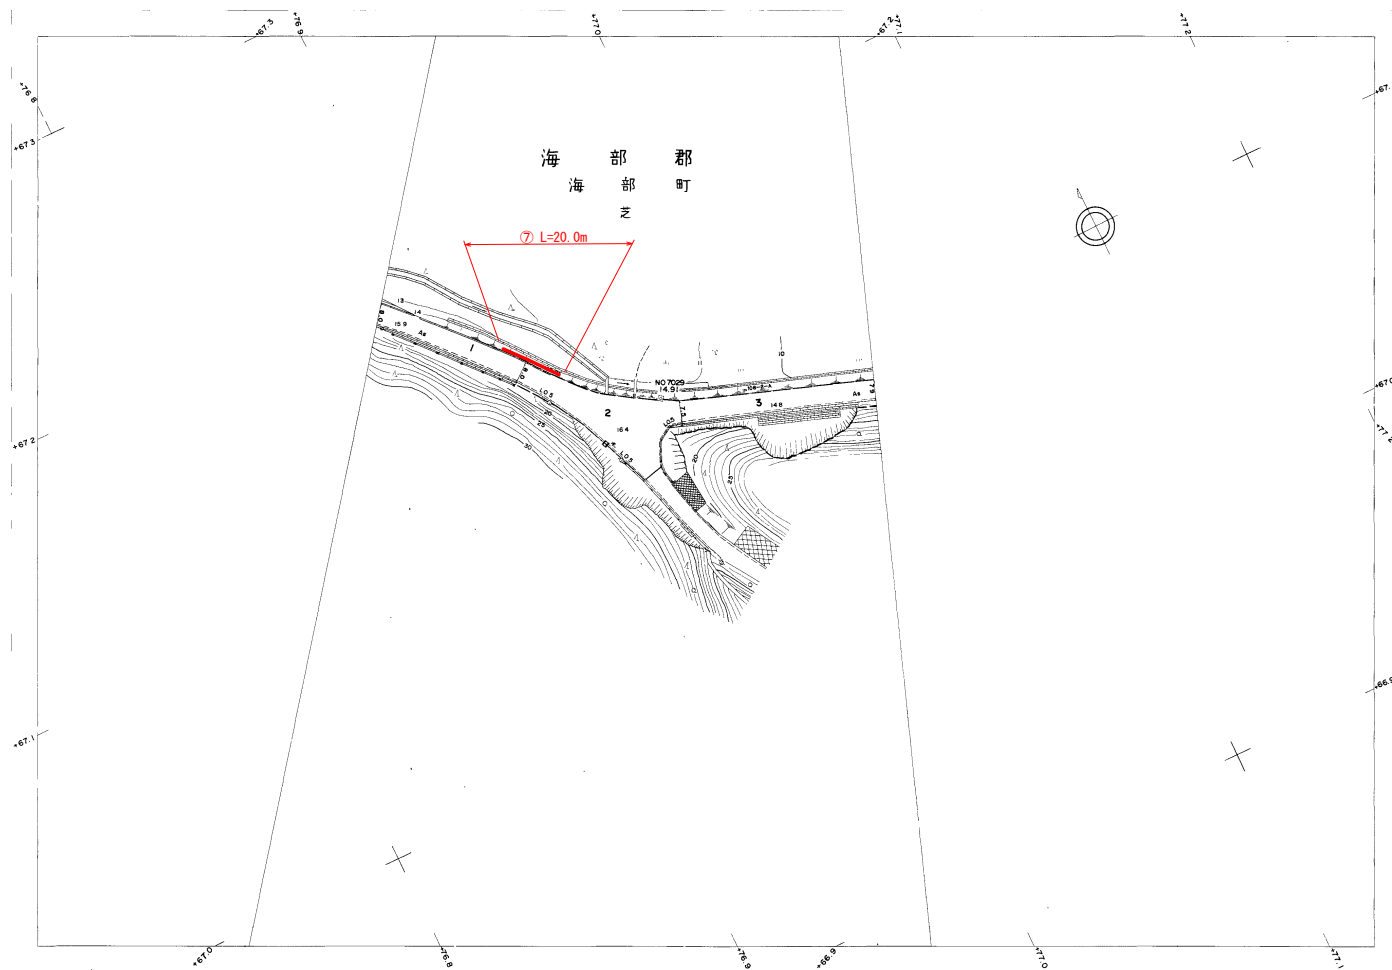


—— 施工区間

当初設計図面

工事名	R7波士 上皆津奥浦線他 海・芝他 防護柵工事		
路線名等	(一) 上皆津奥浦線他		
工事箇所	海部郡海陽町芝他		
図面名	平面図(7)		
縮尺	—	図面番号	7 / 9
会社名			
事業者名	徳島県南部総合県民局(美波庁舎)		

上皆津奥浦線

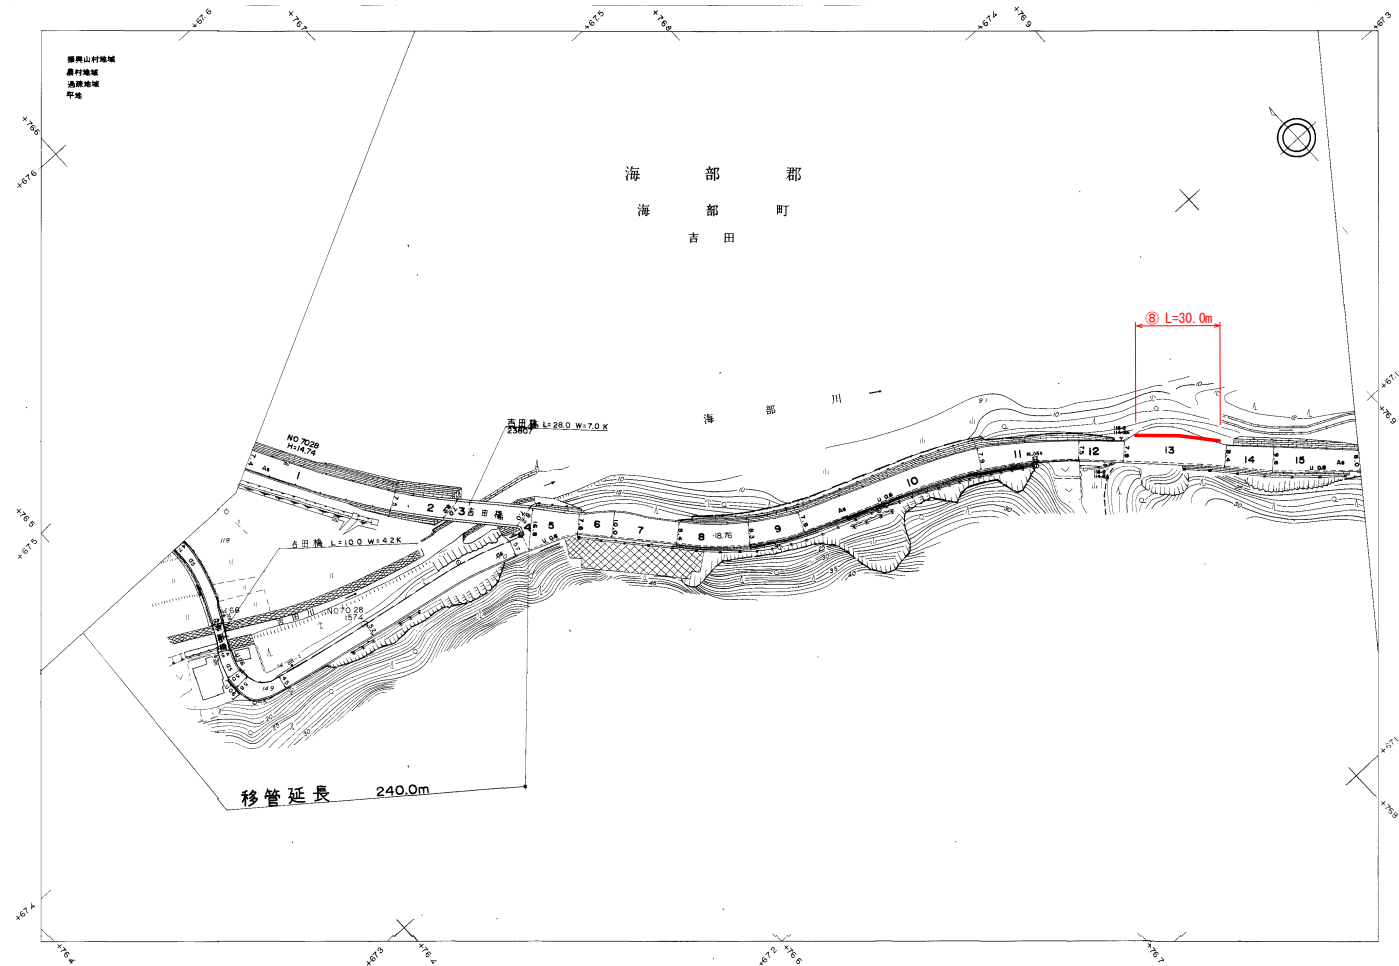


—— 施工区間

当初設計図面

工事名	R7波土海・芝他 上管津奥浦線他 防護柵工事		
路線名等	(一)上管津奥浦線他		
工事箇所	海部郡海陽町之他		
図面名	平面図(8)		
縮尺	—	図面番号	8 / 9
会社名			
事業者名	徳島県南部総合県民局(美波庁舎)		

上皆津奥浦線

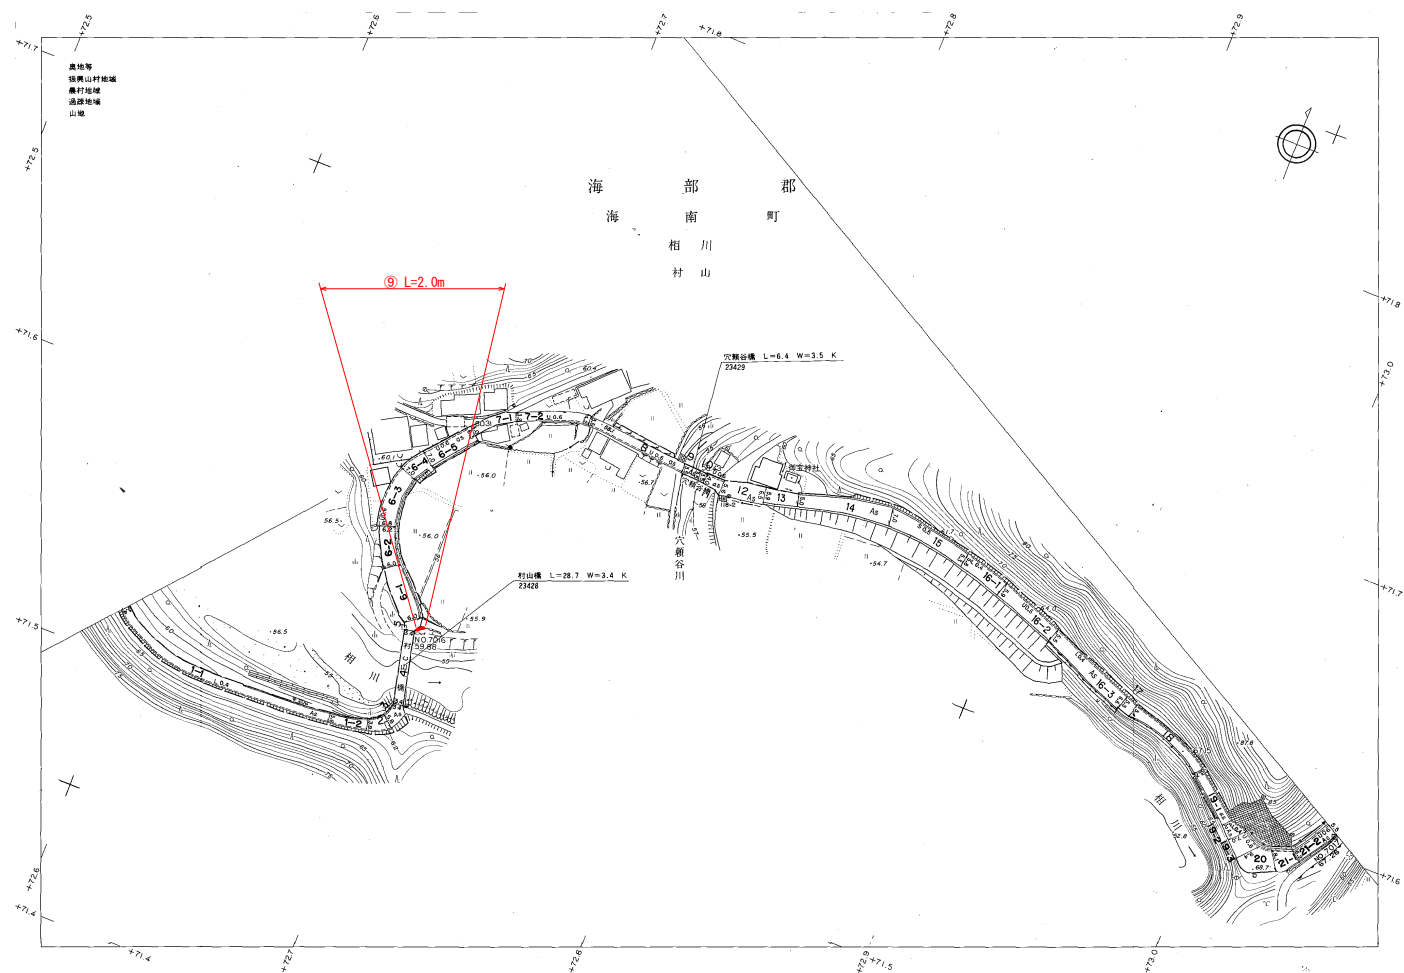

・ 施工区間

当初設計図面

工事名	R7波土 上皆津奥津線他 海一芝他 防護欄工事		
路線名等	(一) 上皆津奥津線他		
工事箇所	海部郡海陽町之他		
図面名	平面図(9)		
縮尺	一	図面番号	9 / 9
会社名			
事業者名	徳島県南部総合県民局(美波庁舎)		