



平 面 図（河内(1)）

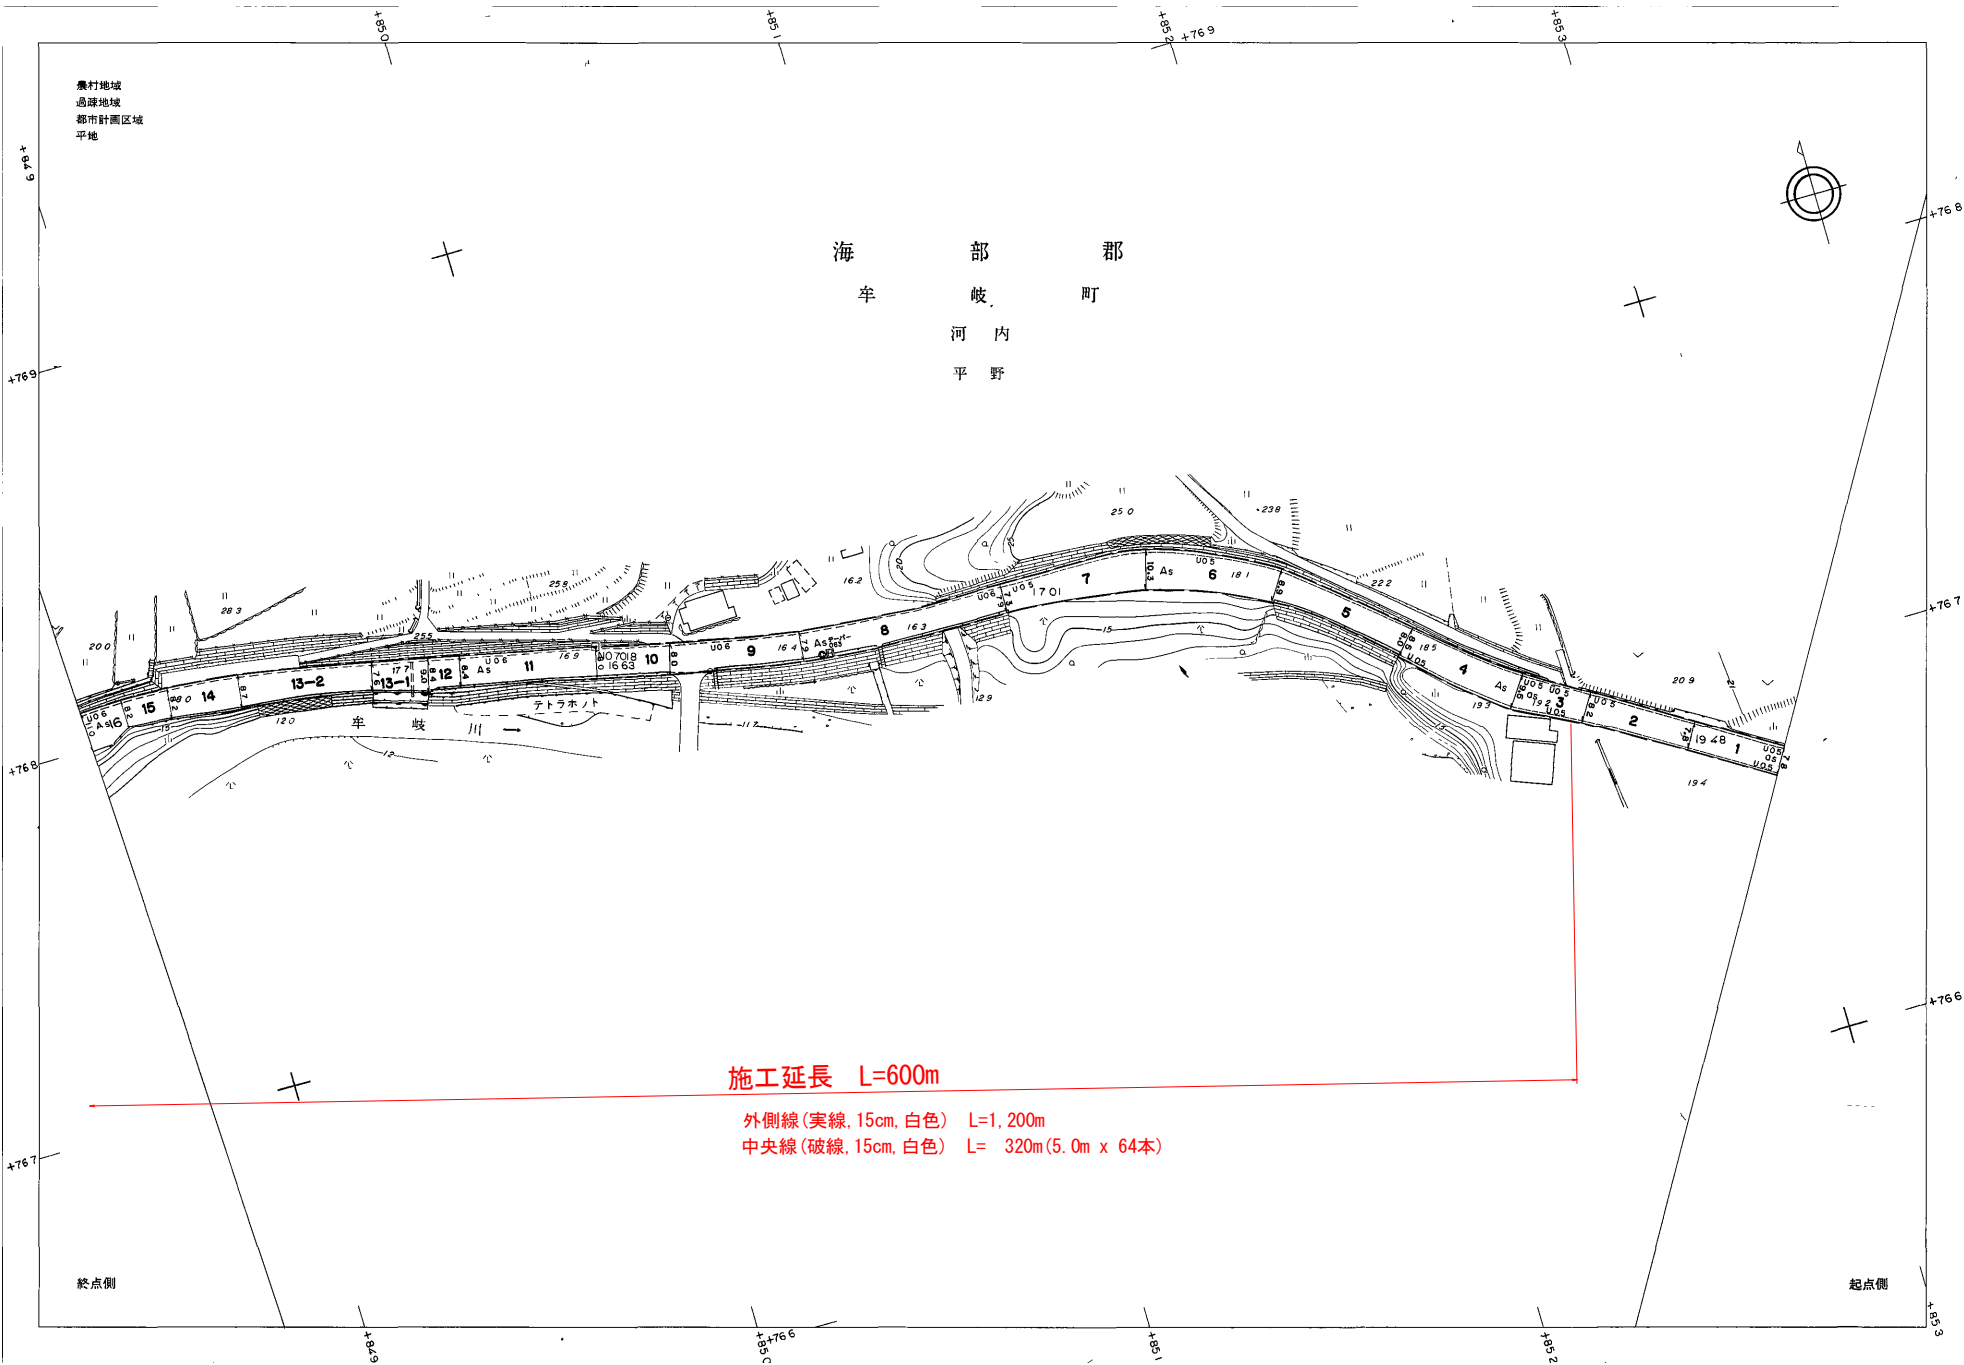


工事名	R7波土 牟岐海南線他 牟・河内他 区画線工事		
路線名等	(主) 牟岐海南線他		
工事箇所	海部郡牟岐町河内他		
図面名	平面図		
縮尺	S=1:500	図面番号	1 / 6
会社名			
事業者名	徳島県南部総合県民局県土整備部<美波>		

平面図（河内(2)）

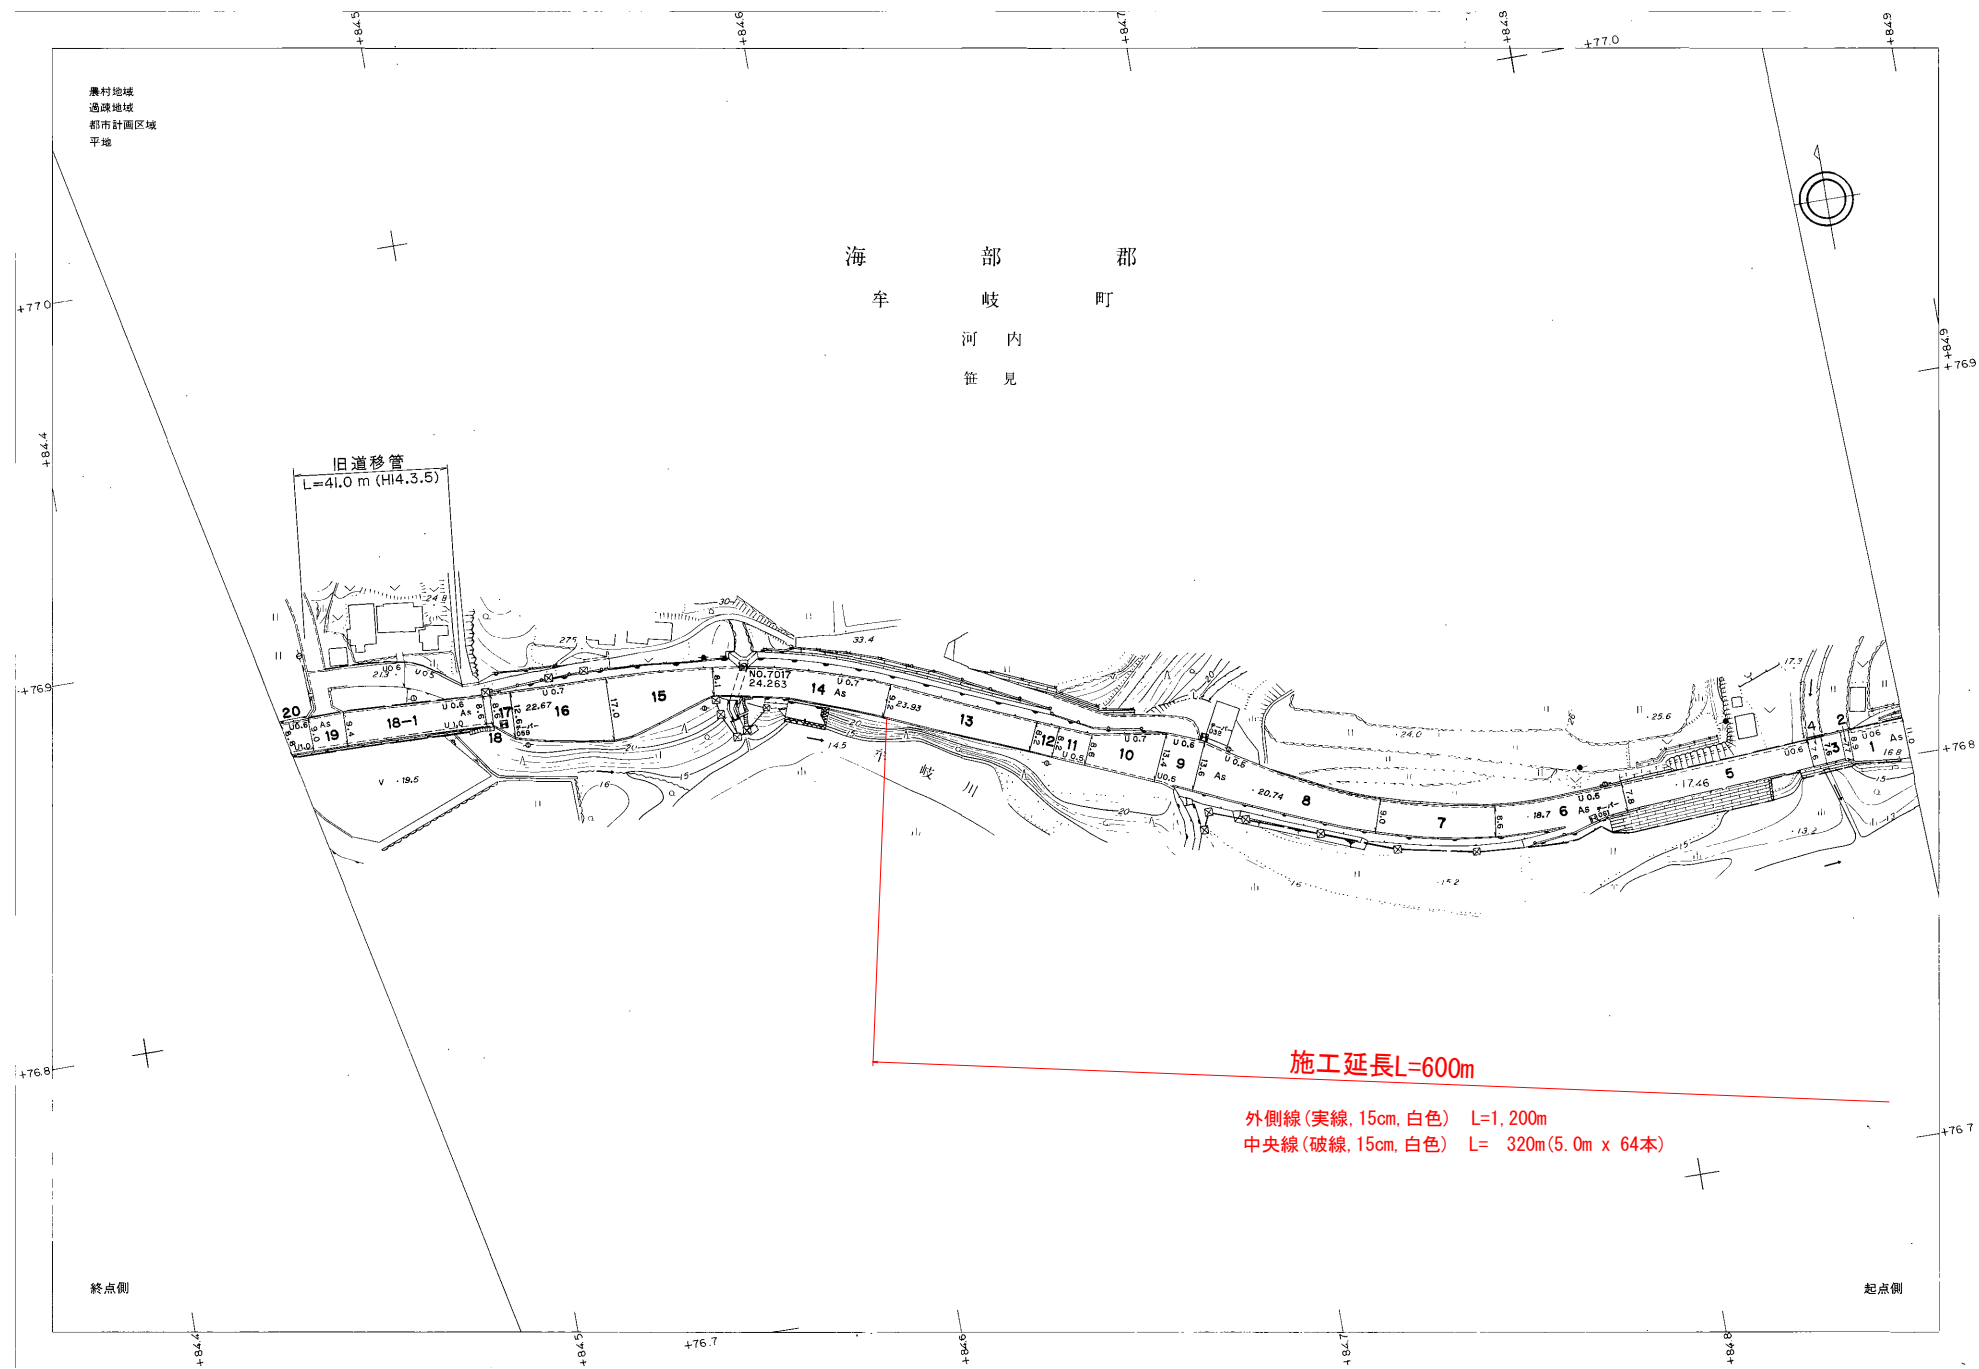


工事名	R7波土 牟岐海南線他 牟・河内他 区画線工事		
路線名等	(主) 牟岐海南線他		
工事箇所	海部郡牟岐町河内他		
図面名	平面図		
縮尺	S=1:500	図面番号	2 / 6
会社名			
事業者名	徳島県南部総合県民局県土整備部<美波>		

平 面 図（若松） S=1/1000

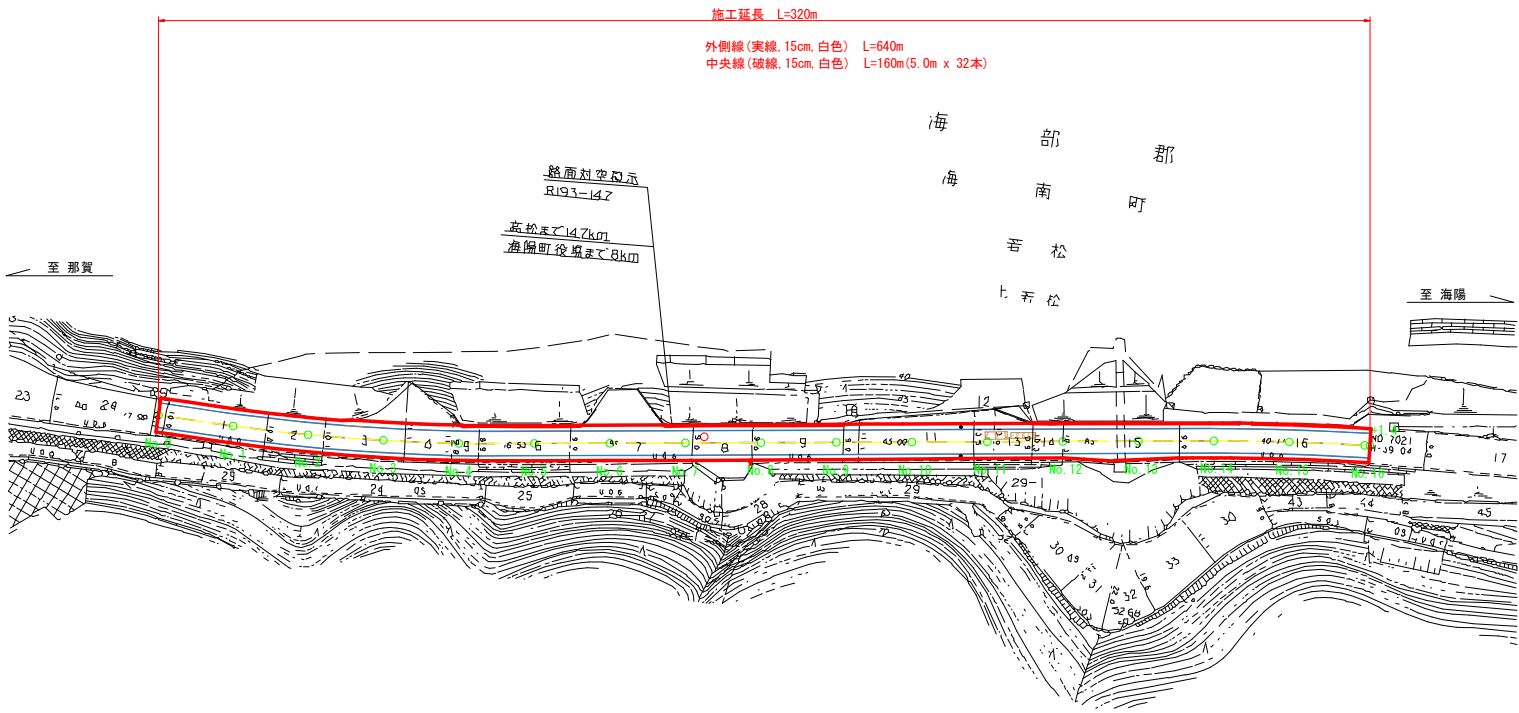

工 事 名	R 7 波土 牟岐海南線他 牟・河内他 区画線工事		
路線名等	(主) 牟岐海南線他		
工事箇所	海部郡牟岐町河内他		
図 面 名	平面図	平面図	
縮 尺	図 示	図面番号	3 / 6
会 社 名			
事業者名	徳島県南部総合県民局県土整備部＜美波＞		

平面図 (多良_1)
S=1:500

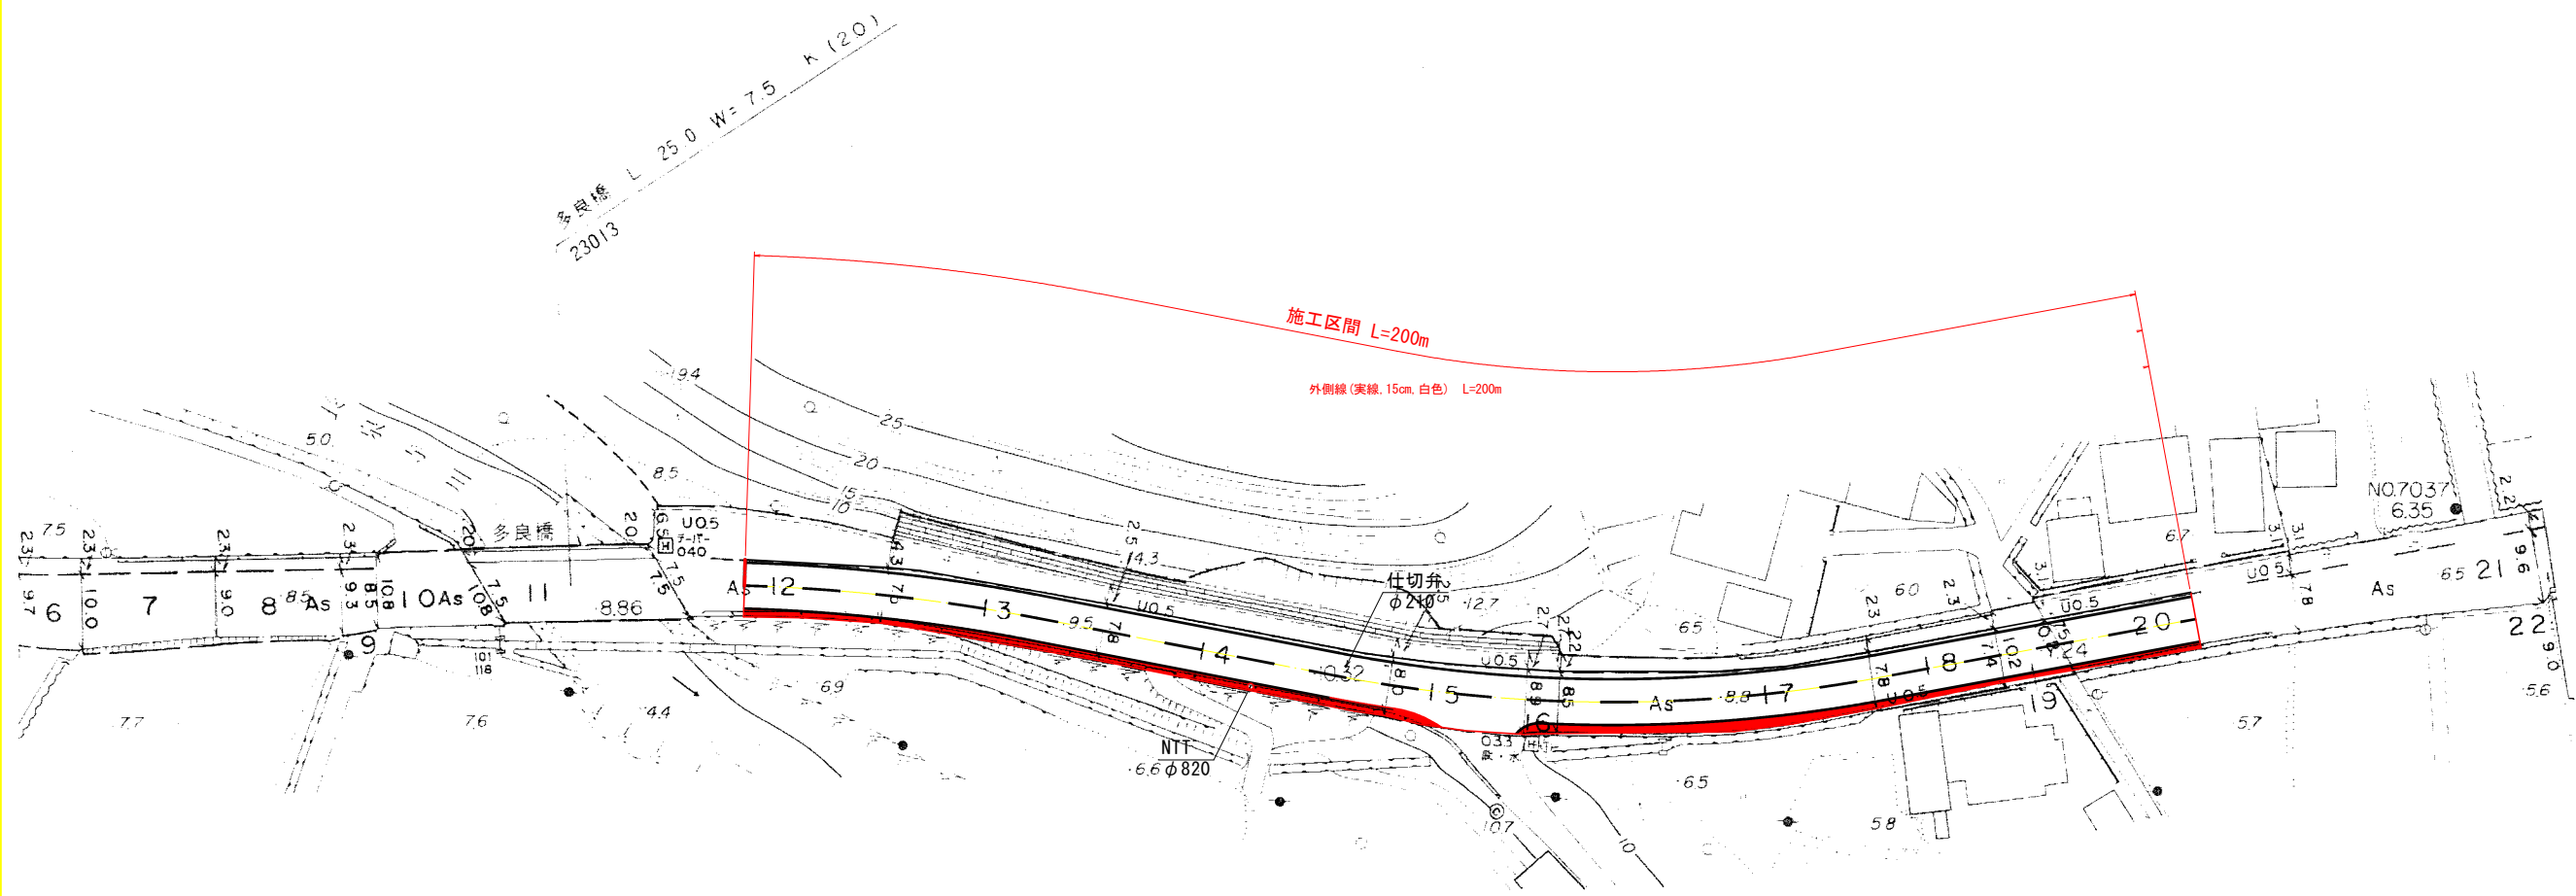


実施設計図面

工事名	R7波土 牟岐海南線他 牟・河内他 区画線工事		
路線名等	(主) 牟岐海南線他		
工事箇所	海部郡牟岐町河内他		
図面名	平面図		
縮尺	S=1:500	図面番号	4 / 6
会社名			
事業者名	徳島県南部総合県民局県土整備部<美波>		


平面図(多良_2(1))

S=1:500

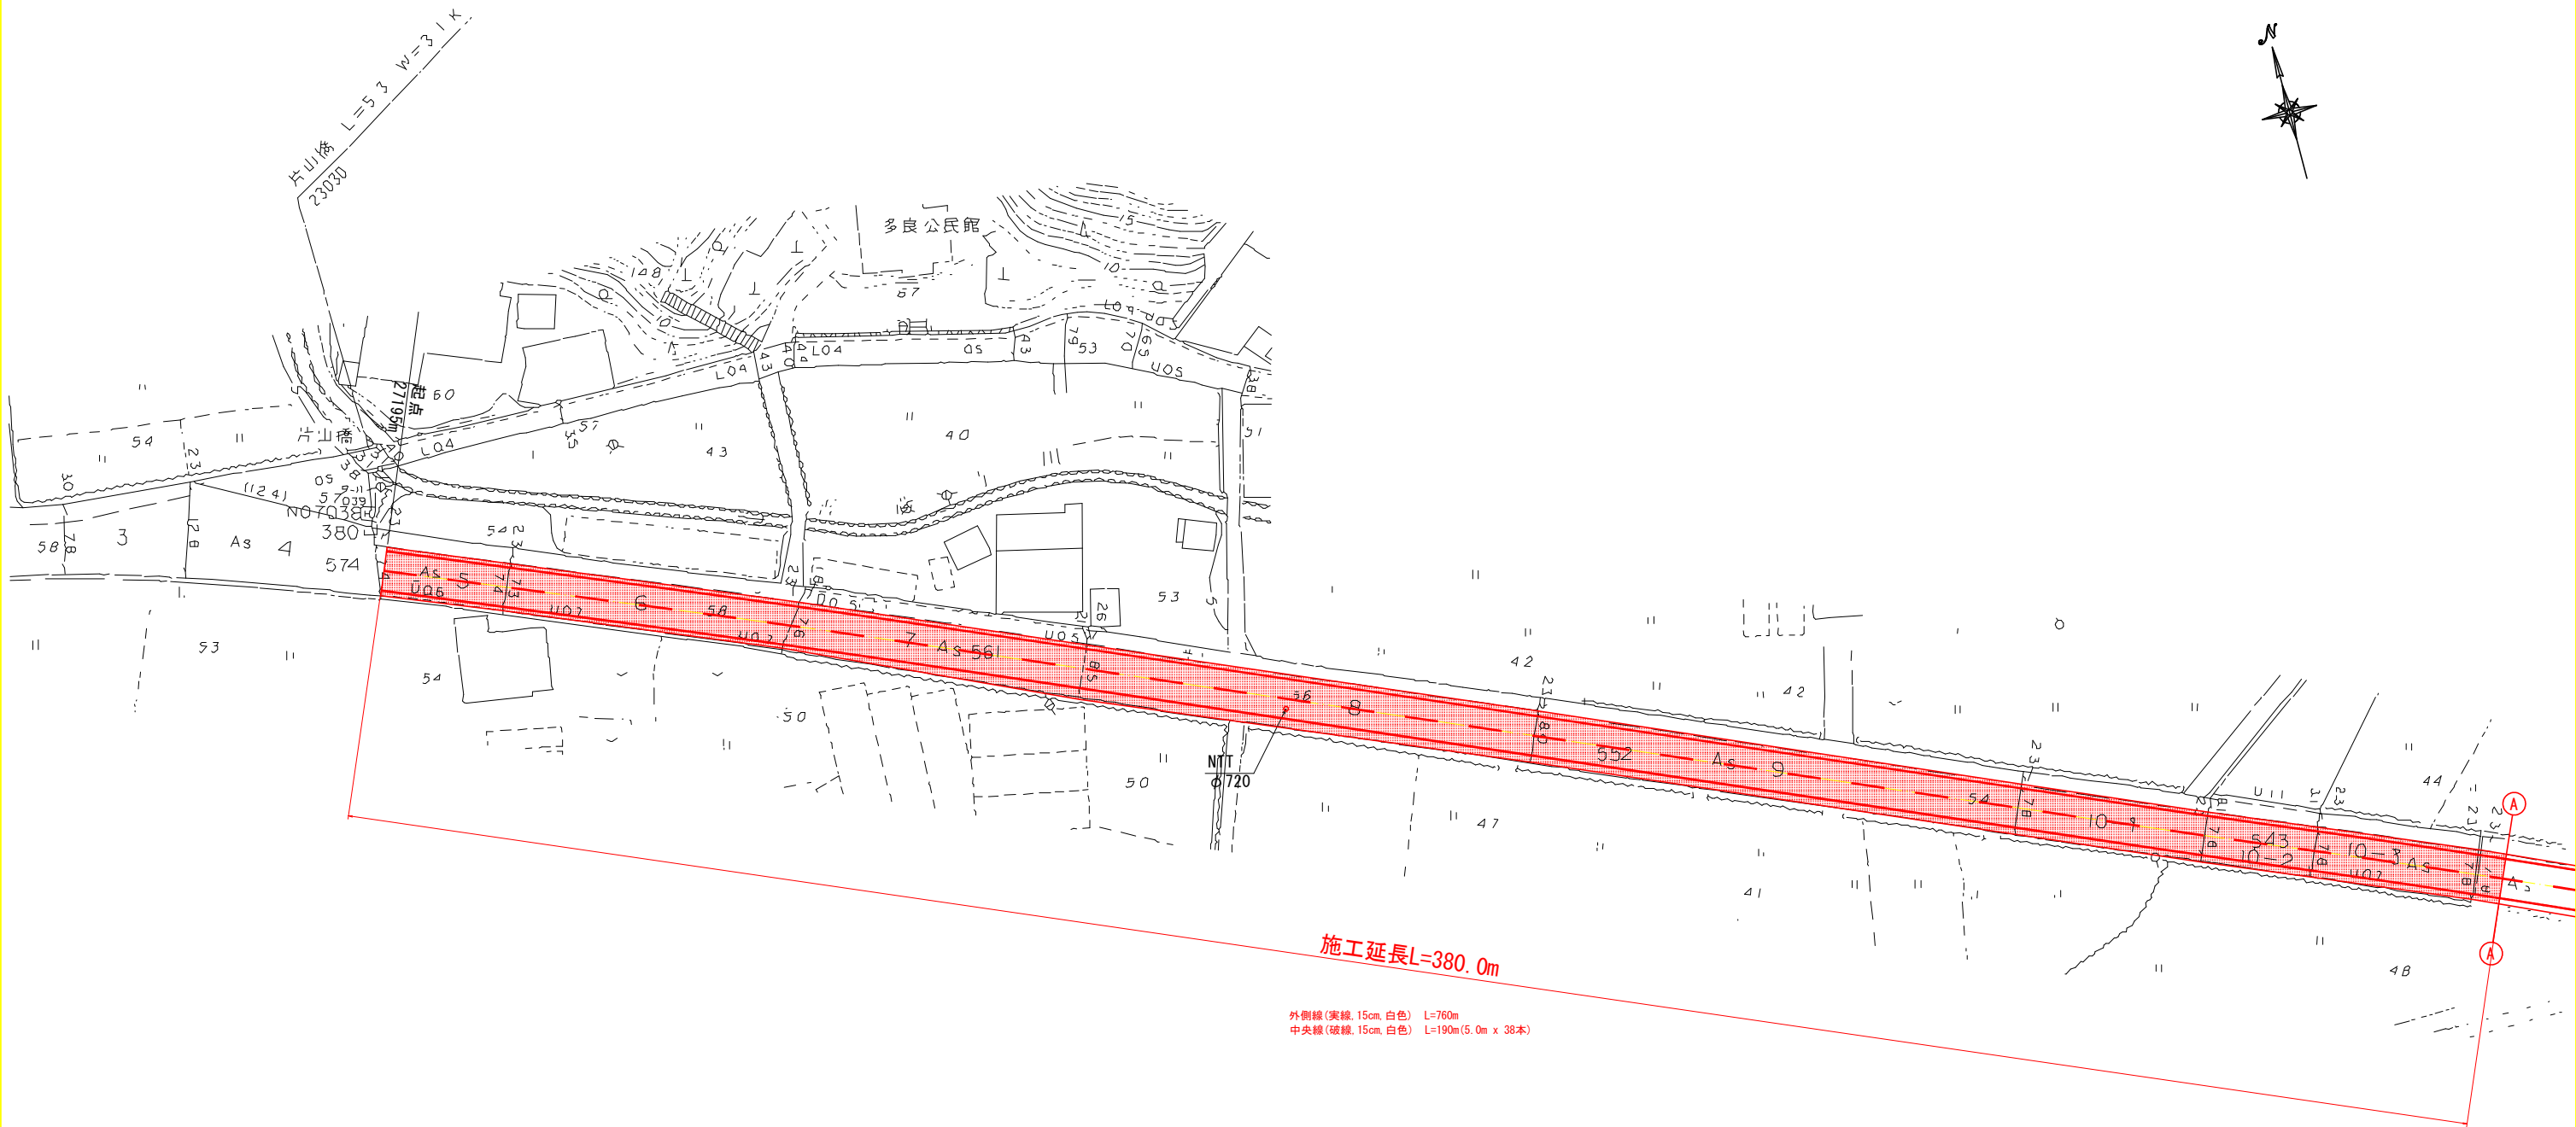

標準横断図


S=1:100

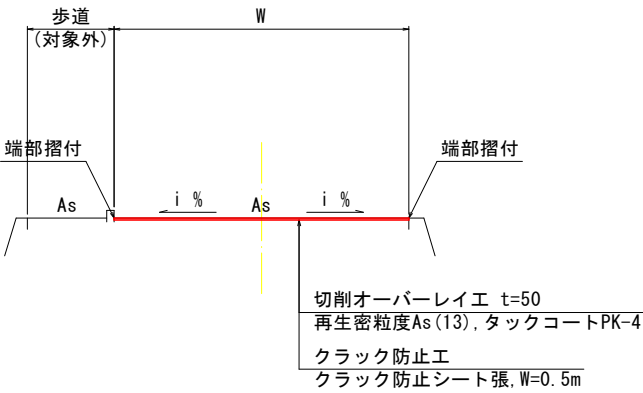

工事名	R7波土 牟岐海南線他 牟・河内他 区画線工事		
路線名等	(主) 牟岐海南線他		
工事箇所	海部郡牟岐町河内他		
図面名	平面図		
縮尺	S=1:500	図面番号	5 / 6
会社名			
事業者名	徳島県南部総合県民局県土整備部<美波>		

平面図(多良_2(2))

S=1:500

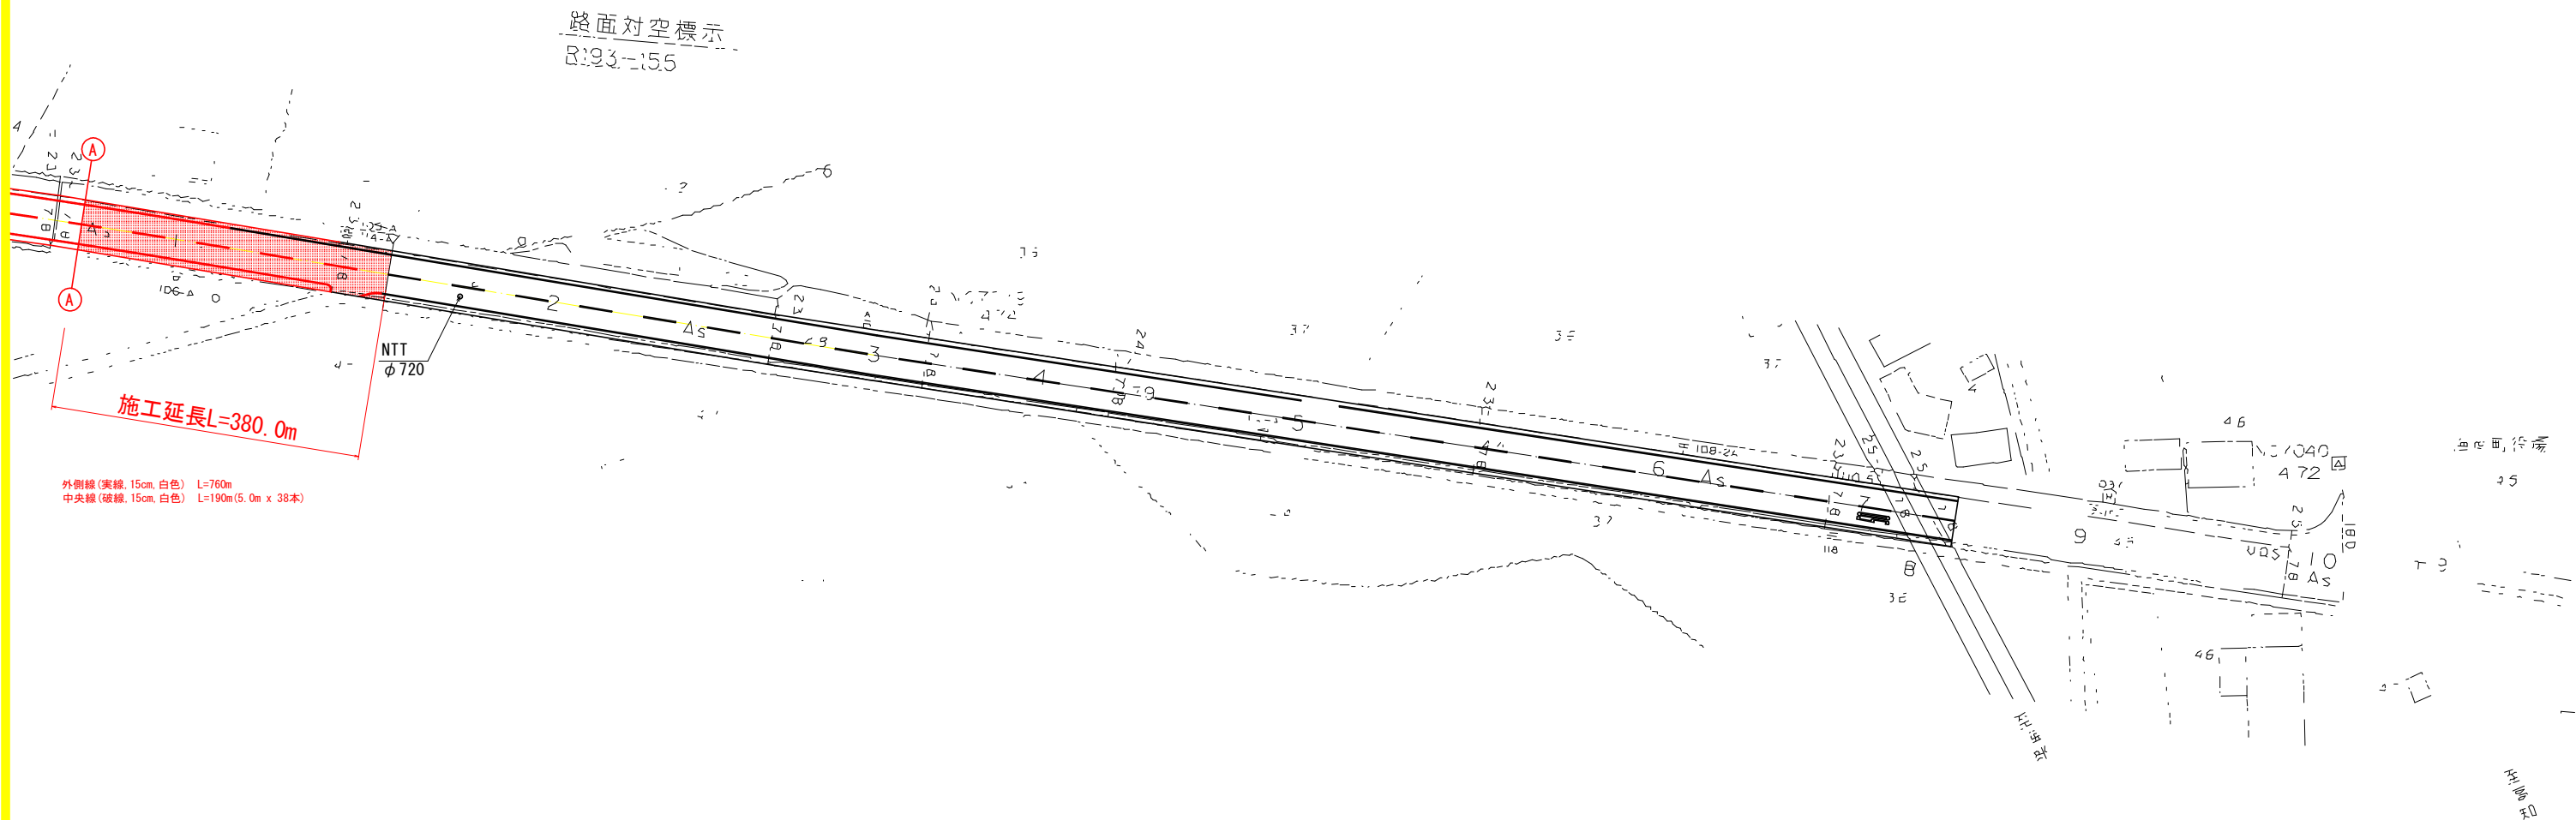

外側線(実線, 15cm, 白色) L=760m
中央線(破線, 15cm, 白色) L=190m(5.0m x 38本)

工事名	R7波土 牟岐海南線他 牟・河内他 区画線工事		
路線名等	(主) 牟岐海南線他		
工事箇所	海部郡牟岐町河内他		
図面名	平面図		
縮尺	S=1:500	図面番号	6 / 6
会社名			
事業者名	徳島県南部総合県民局県土整備部<美波>		