


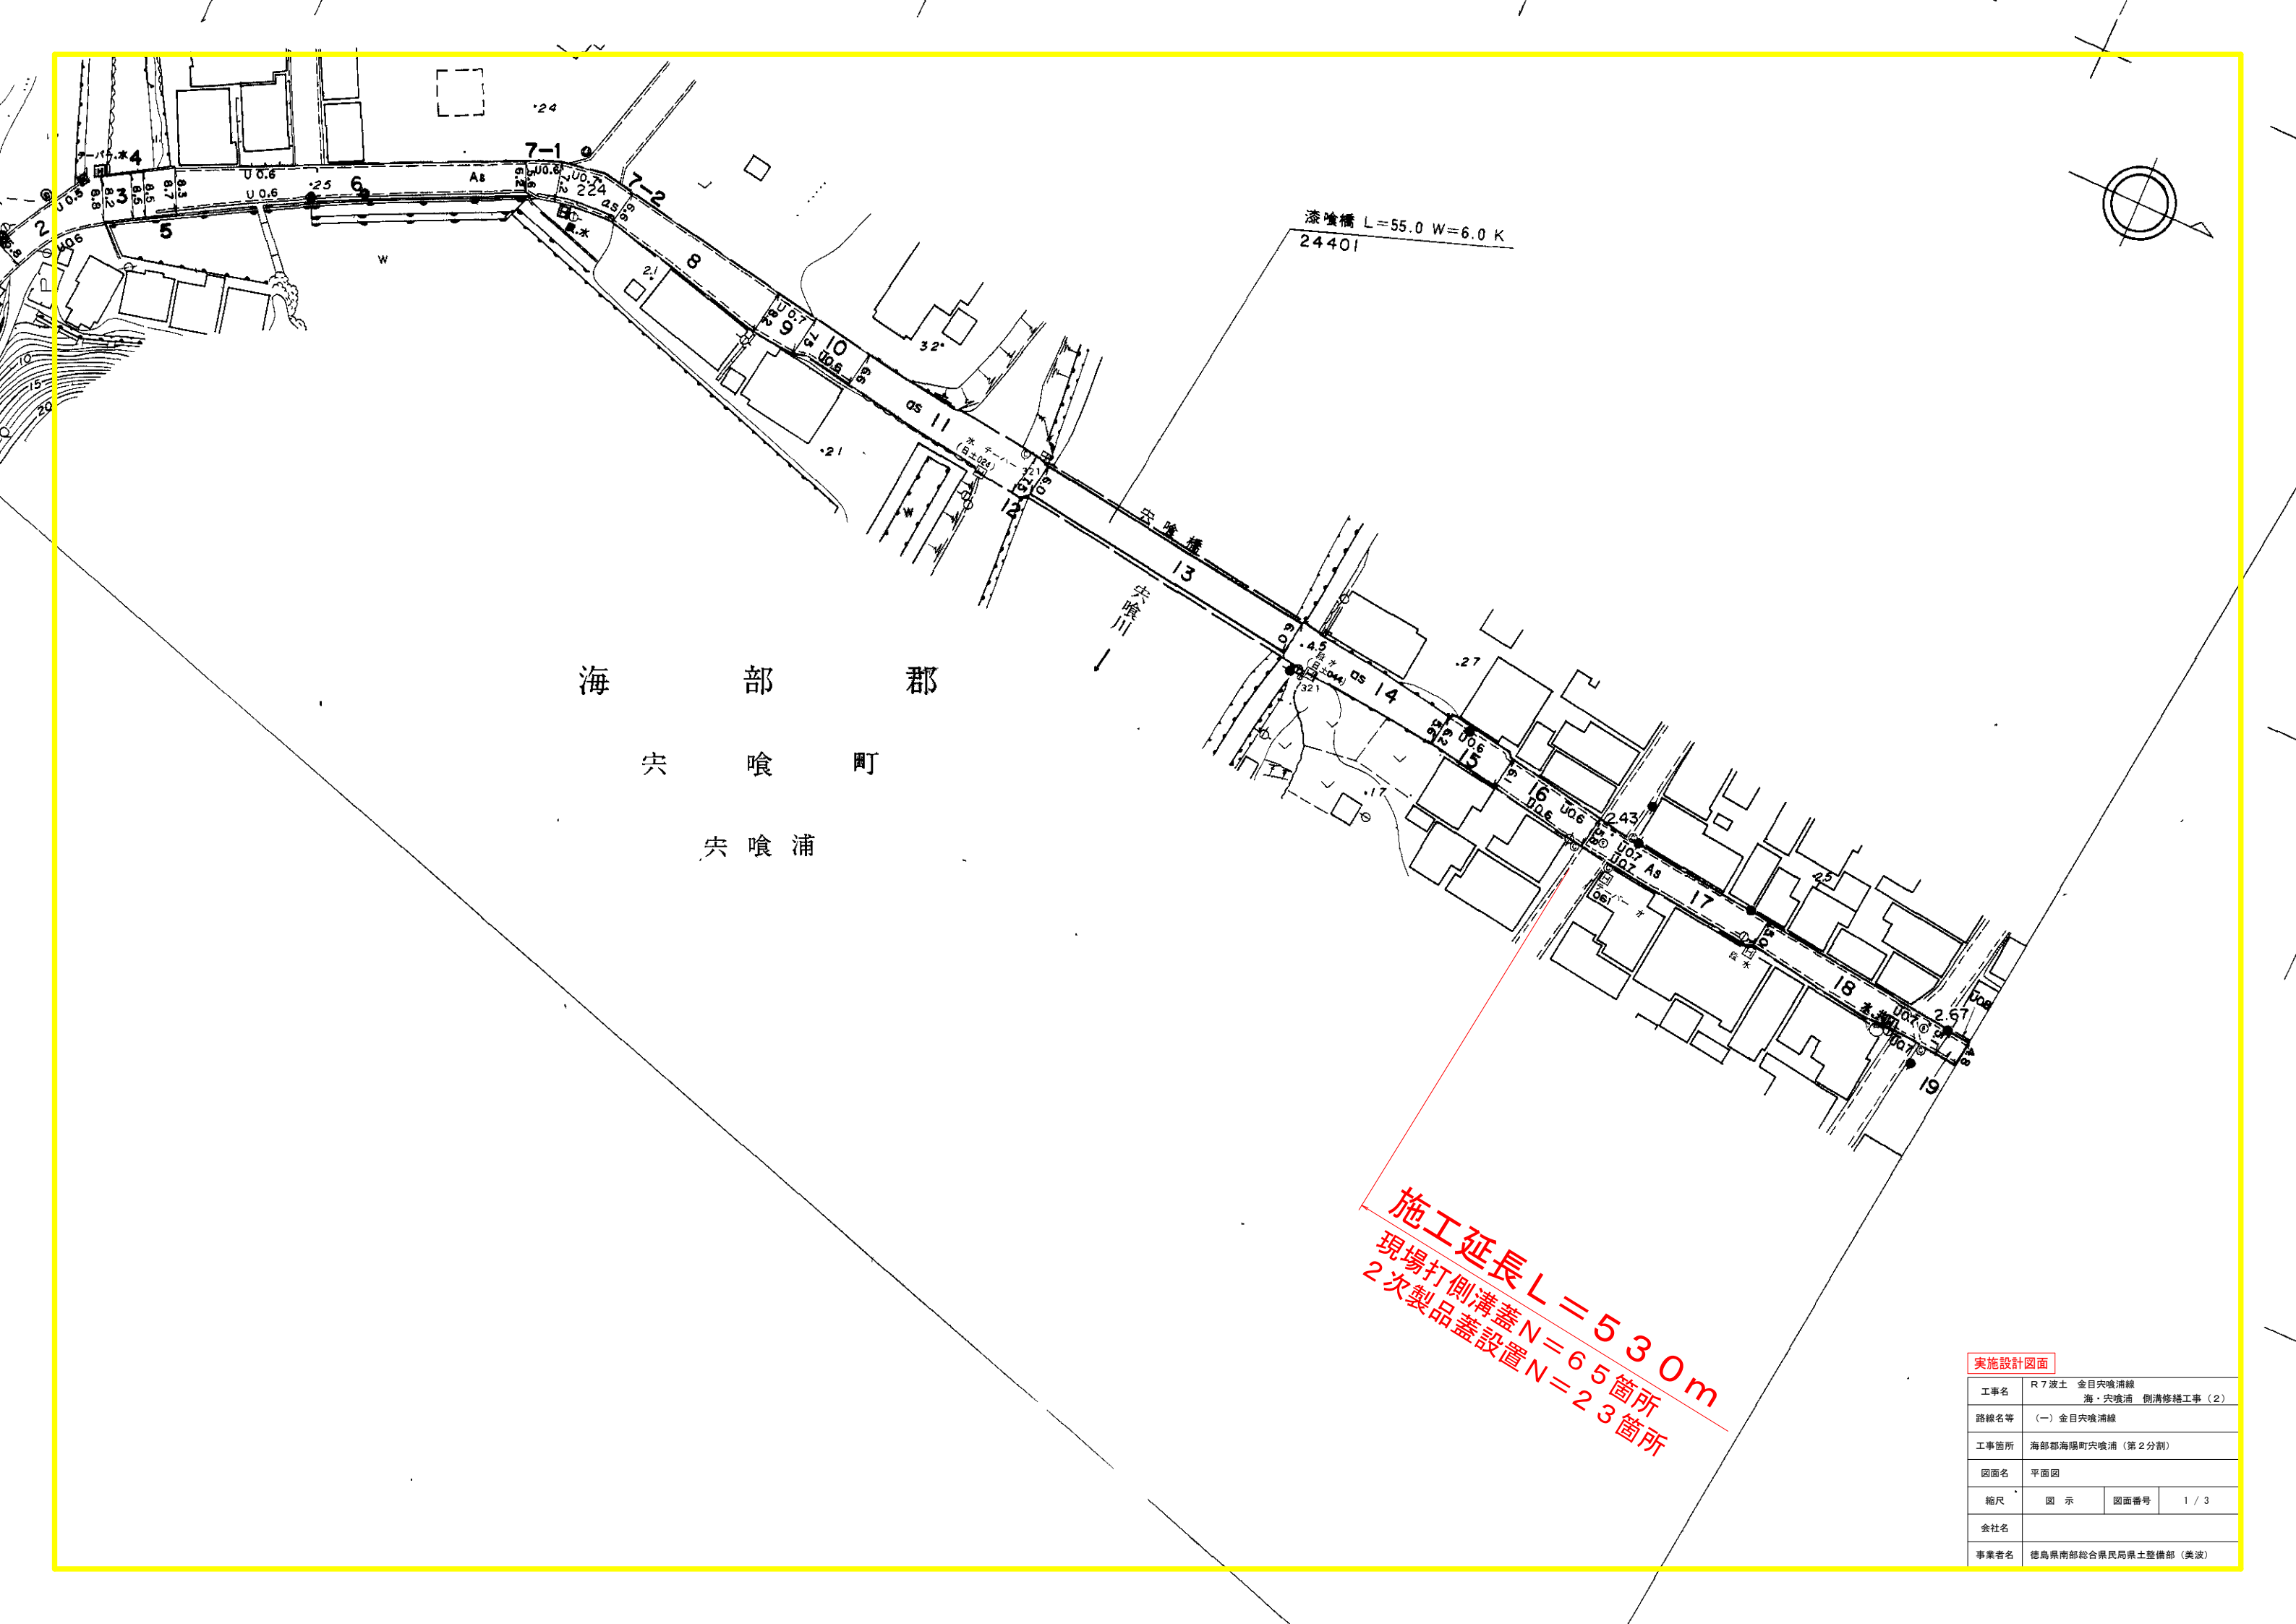

漆喰橋 L=55.0 W=6.0 K
24401

海 部 郡
穴 喰 町
穴 喰 浦


施工延長 $L = 530\text{m}$
現場打側溝蓋 $N = 65$ 箇所
2次製品蓋設置 $N = 23$ 箇所

実施設計図面			
工事名	R7波土 金目穴喰浦線 海・穴喰浦 側溝修繕工事（2）		
路線名等	（一）金目穴喰浦線		
工事箇所	海部郡海陽町穴喰浦（第2分割）		
図面名	平面図		
縮尺	図 示	図面番号	1 / 3
会社名			
事業者名	徳島県南部総合県民局県土整備部（美波）		

海 部 郡

穴 喰 町

穴 喰 浦

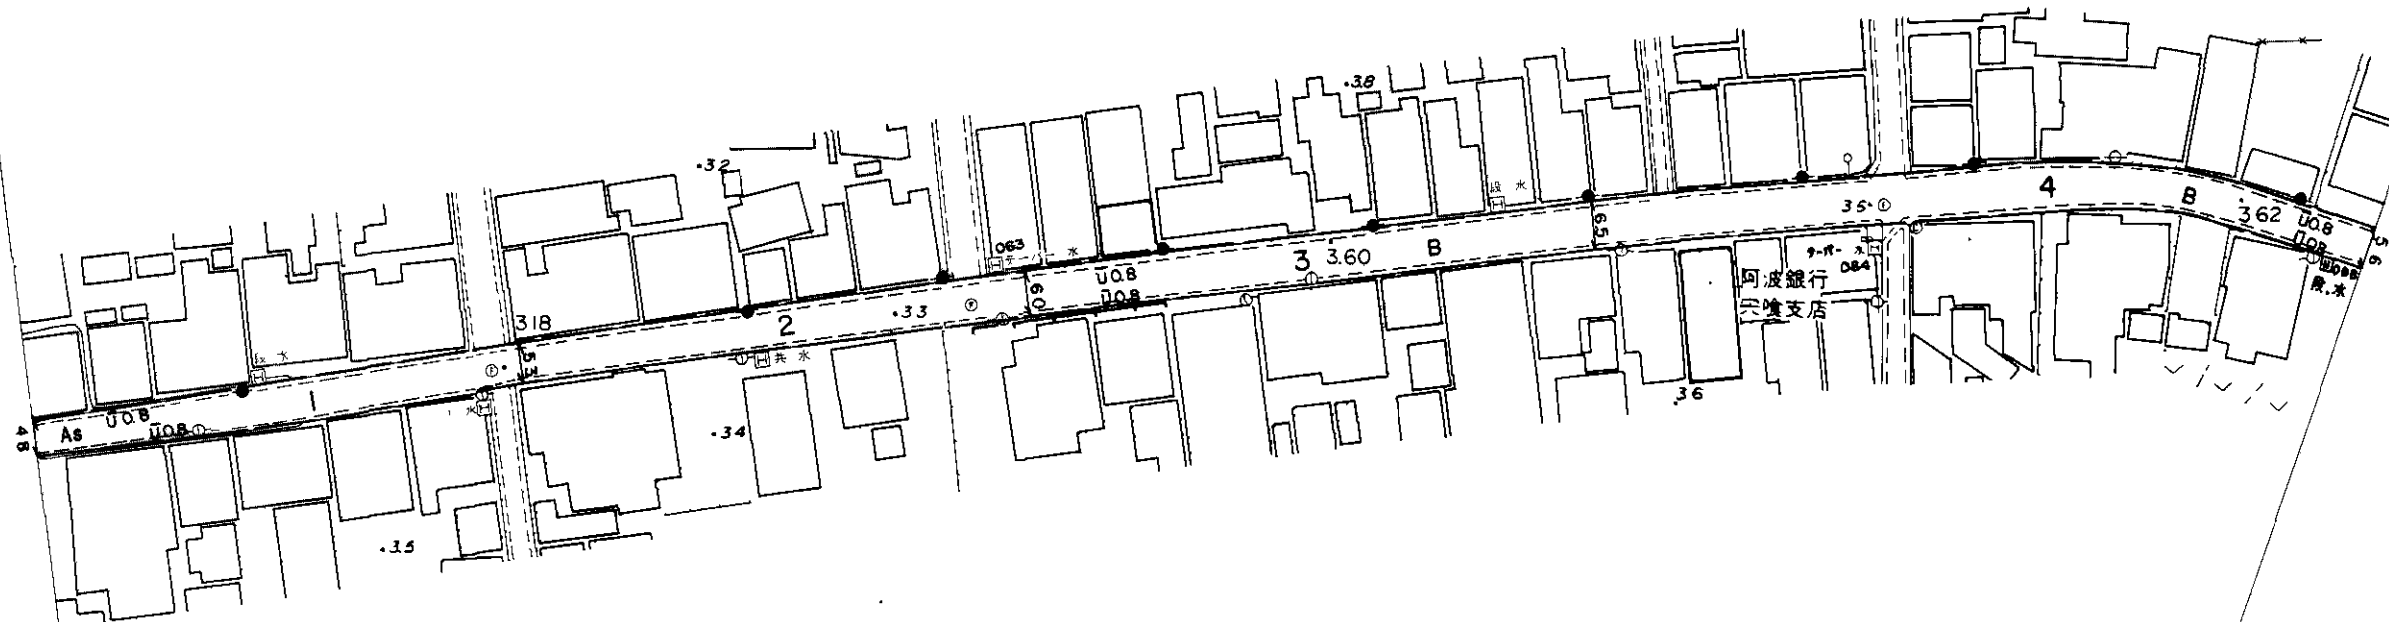

施工延長 $L = 530\text{ m}$
現場打側溝蓋 $N = 65$ 箇所
2次製品蓋設置 $N = 23$ 箇所

実施設計図面			
工事名	R7波土 金目穴喰浦線 海・穴喰浦 側溝修繕工事（2）		
路線名等	（一）金目穴喰浦線		
工事箇所	海部郡海陽町穴喰浦（第2分割）		
図面名	平面図		
縮尺	図 示	図面番号	2 / 3
会社名			
事業者名	徳島県南部総合県民局県土整備部（美波）		

農村地域
振興山村地域
奥地等

板取橋 L=4.9 W=6.8 K
24403

至徳島

国道55号

至高知

穴喰自然休養村センター

海 部 郡
穴 喰 町
穴 喰 浦

施工延長 L = 530 m
現場打側溝蓋 N = 65箇所
2次製品蓋設置 N = 23箇所

実施設計図面

工事名	R7波土 金目穴喰浦線 海・穴喰浦 側溝修繕工事(2)		
路線名等	(一) 金目穴喰浦線		
工事箇所	海部郡海陽町穴喰浦(第2分割)		
図面名	平面図		
縮尺	図 示	図面番号	3 / 3
会社名			
事業者名	徳島県南部総合県民局県土整備部(美波)		