令和7年度

R 7 波土 山河内谷川 美波·山河内 河川工事


山河内谷川

海部郡美波町山河内

設計図面

平面図_{S=1:200} (山河内谷川・下流)



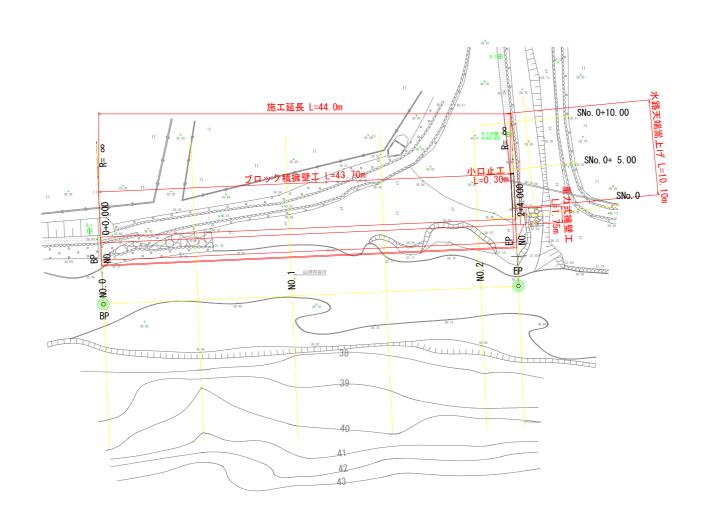


4級基準点座標一覧表			
点 名	X座標	Y座標	Z座標
D-1	500.000	500.000	39. 7
D-2	545. 488	500.000	40.0
D-3	546. 535	491.786	40. 4

当初発達	当初発注図面							
業 務 名	R7波土 山河内谷J	川 美波・	山河内	河川	工事			
路線名等	山河内谷川							
業務箇所	業務箇所 海部郡美波町山河内谷川							
図面名	4	平面図						
縮尺	1:200	図面番号	1	/	7			
会 社 名	会 社 名							
事業者名	德島県南部総合県民局県土整備部<美波庁舎>							


 縦断図
 V=1:100 H=1:200


 (山河内谷川:下流)

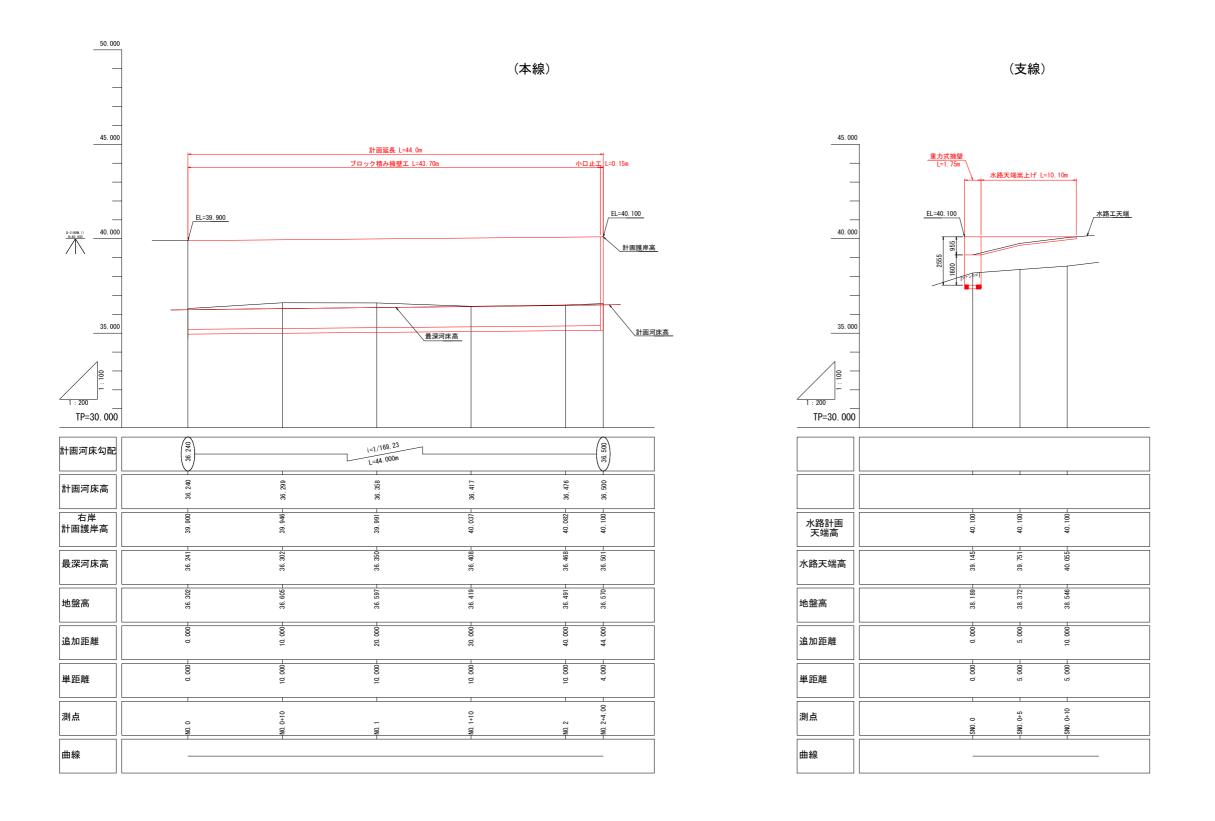

業務名	R7波土 山河内谷川 美波・山河内 河川工事					
路線名等	山河内谷川					
業務箇所	海部郡美波町山河内					
図面名	縦 断 図					
縮尺	V=1:100 H=1:200 図面番号 2 / 7					
会 社 名						
事業者名	德島県南部総合県民局県土整備部<美波庁舎>					


標準断面図 S=1:50 (山河内谷川:下流)

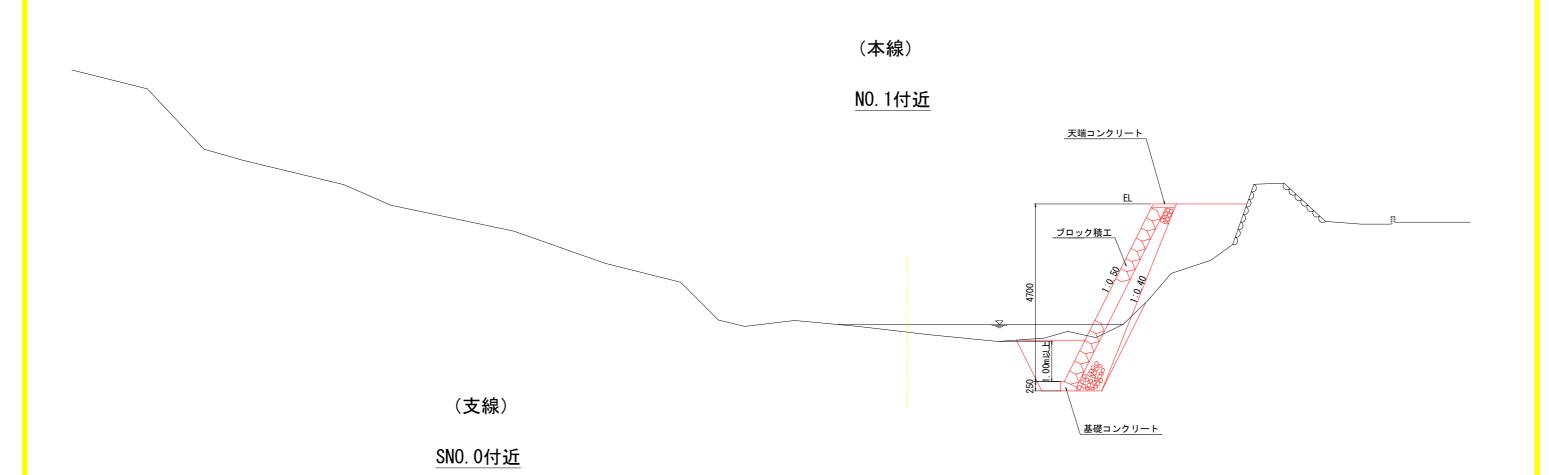

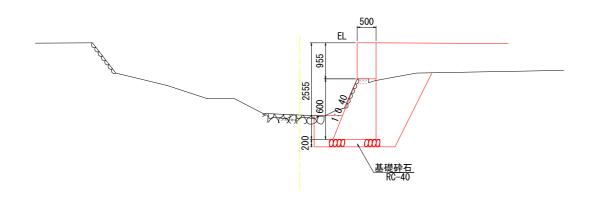


業務名	R7波土 山河内名	外川 美波・	山河内 河川工事			
路線名等		山河内谷川				
業務箇所	海部	邓美波町山	可内			
図面名	棹	標準断面図				
縮尺	1:50	図面番号	3 / 7			
会社名						
事業者名	徳島県南部総合県	民局県土整	備部<美波庁舎>			

横断図(本線) S=1:100 (山河内谷川:下流)

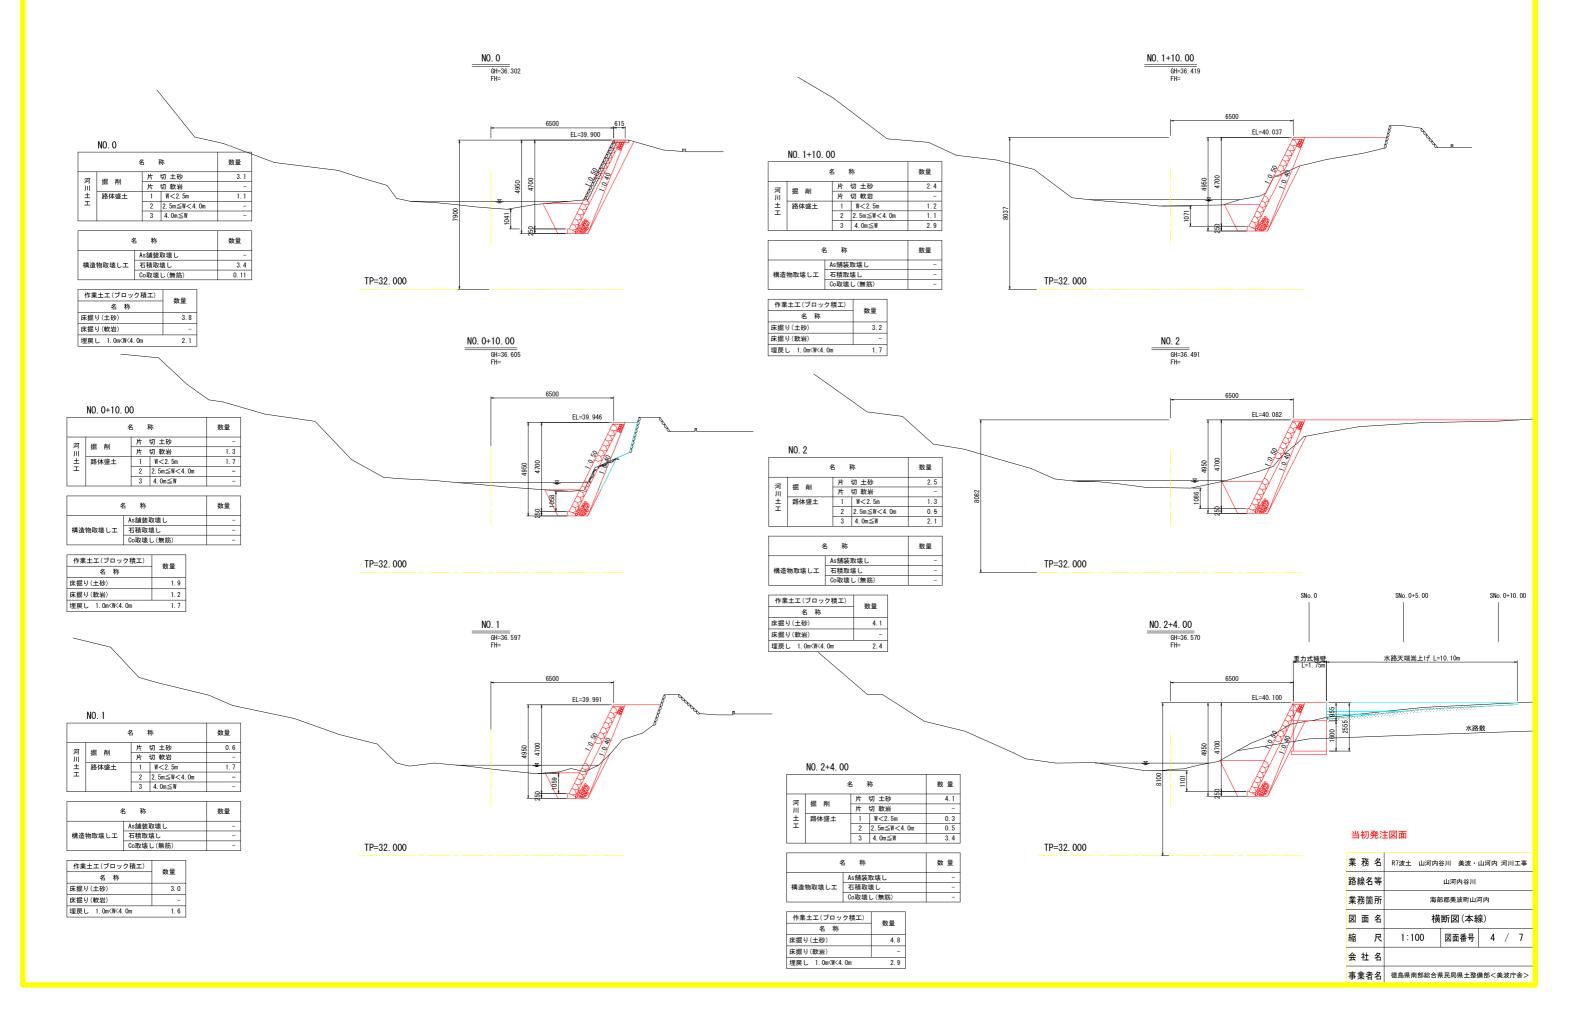



横断図(支線) S=1:100 (山河内谷川:下流)

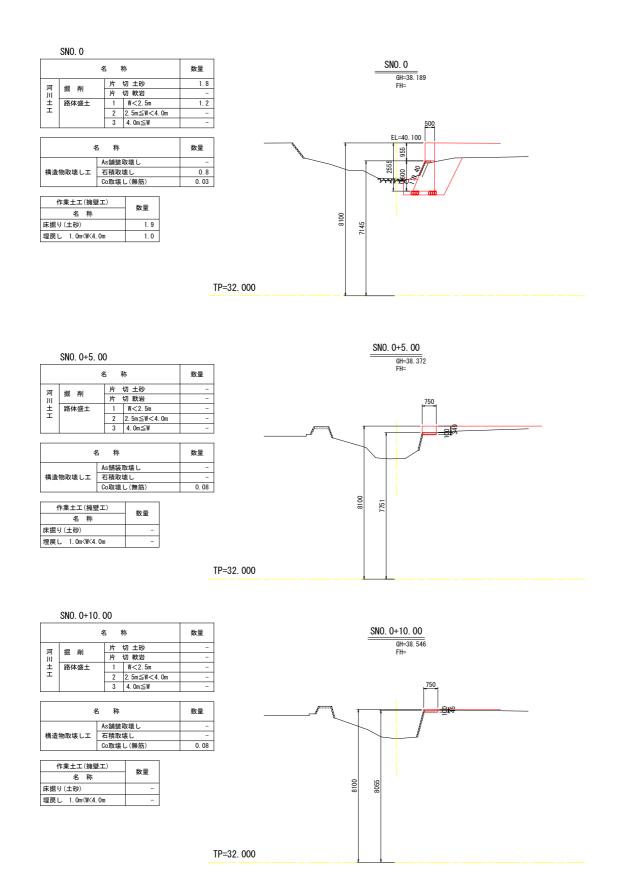


業	務	名	R7波土	山河内	川谷	美波・	山河内	河川	工事
路	線名	等			山河	内谷川			
業	務筐	所		海音	『郡美	波町山	可内		
業務名 R7波土 山河内谷川 美波・山河内 河川 路線名等 山河内谷川 業務箇所 海部郡美波町山河内 図 面 名 横断図(支線) 縮 尺 1:100 図面番号 5 / 会 社 名 事業者名 德島県南部総合県民局県土整備部<美波									
縮		尺	1:1	00	図面	面番号	5	/	7
会	社	名						ъ¬¬¬¬¬¬¬¬¬¬¬¬¬¬¬¬¬¬¬¬¬¬¬¬¬¬¬¬¬¬¬¬¬¬¬¬	
事:	業者	名	徳島県南	部総合県	民局	県土整	備部<		

構造物展開図 S=1:100 (山河内谷川:下流)

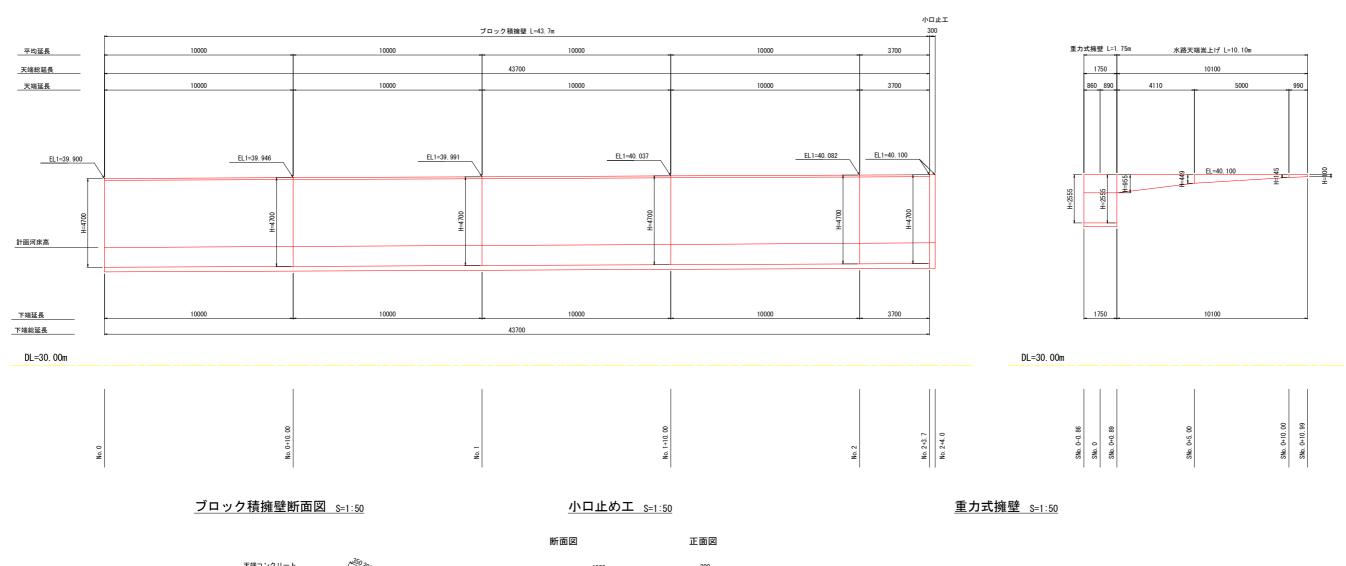

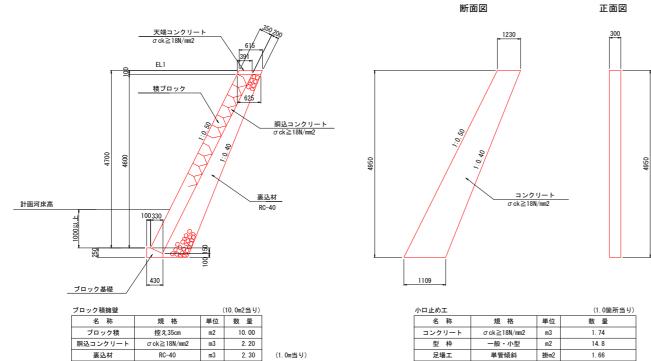


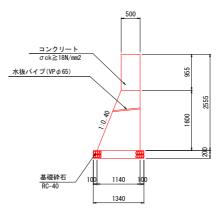

重力式擁壁	(1.0m当り)		
名 称	規格	単位	数 量
コンクリート	σck≧18N/mm2	m3	1. 79
型 枠	一般	m2	5. 23
基礎砕石	RC-40, t=200	m2	1.34

業務名	R7波土 山河内4	谷川 美波・	山河内 河川工事		
路線名等	山河内谷川				
業務箇所 海部郡美波町山河内					
図面名	構	構造物展開図			
縮尺	1:100	図面番号	6 / 7		
会社名					
事業者名	徳島県南部総合県民局県土整備部<美波庁舎>				

施工計画図(案) _{S=1:200} (山河内谷川・下流)

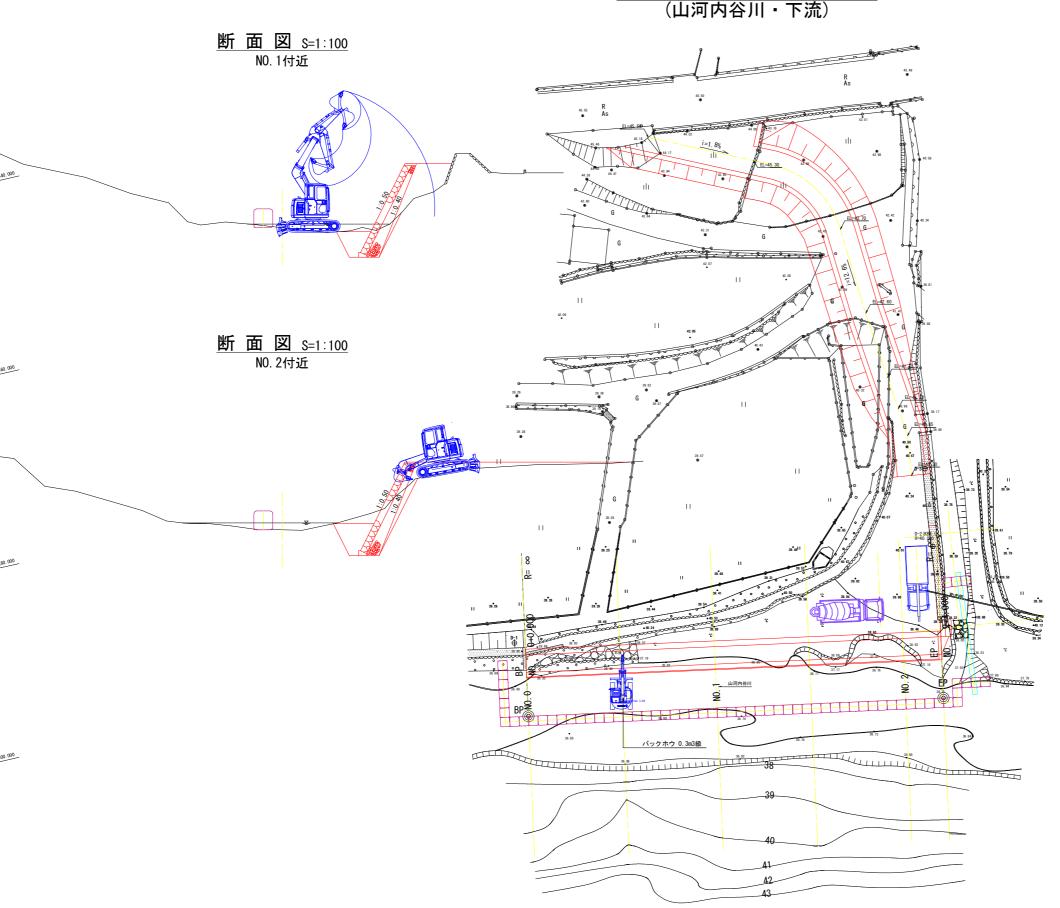




(施工順序)

- 1 工事車両進入用の坂路施工及び極狭箇所の拡幅を行う。
 2 0.3m3級バックホウは、自走で河床に進入する。
 3 大型土のうを設置して水替えを行う。
 4 0.3m3級バックホウで河床掘削を行う。
 5 4tユニック車等により、資材を搬入し、ブロック積み擁壁工を施工する。 (型枠・コンクリート打設・養生)を施工する。

標準断面図 S=1:100

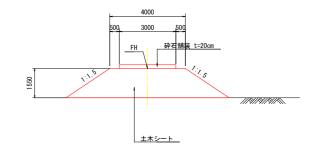

業務名	R7波土 山河内4	谷川 美波・	山河内	河川	工事
路線名等		山河内谷川			
業務箇所	海音	『郡美波町山》	可内		
図面名	施二	C計画図(案)		
縮尺	1:200	図面番号	7	/	7
会社名	\\\\\\\\\\\\\\\\\\\\\\\\\\\\\\\\\\\\\\				
事業者名	\ ⟨養島県南部総合県民局県土整備部<美波庁舎>				