

平面図

S=1:500

2級基準点座標一覧

点名	X座標	Y座標	標高(港湾DL)
H16-003	81591.156	95899.818	3.050
H16-302	81700.493	95596.912	5.610

3級基準点座標一覧


点名	X座標	Y座標	標高(港湾DL)
3-NO.1	81169.695	95883.018	5.618
3-NO.2	81355.654	95853.353	2.797

4級基準点座標一覧

点名	X座標	Y座標	標高(港湾DL)
ST-1	81187.466	95842.637	2.875
ST-2	81231.601	95819.134	2.845
ST-3	81276.215	95796.060	2.848
ST-4	81320.949	95773.045	2.834
ST-5	81369.042	95758.503	2.850
ST-6	81419.155	95740.829	3.023
ST-7	81438.218	95773.575	2.959
ST-8	81476.508	95805.871	2.895
ST-9	81513.459	95839.747	2.949
ST-10	81553.914	95869.594	3.036
ST-11	81617.552	95857.305	3.441
ST-12	81658.490	95811.946	5.180
ST-13	81688.195	95775.048	6.680
ST-14	81703.042	95725.892	5.421
ST-15	81709.927	95661.569	5.496

補助基準点座標一覧

点名	X座標	Y座標	標高(港湾DL)
ST-1-1	81189.615	95825.408	2.957
ST-2-1	81228.719	95813.438	2.968
ST-4-1	81311.893	95770.670	3.002
ST-6-1	81409.318	95728.845	3.164
ST-7-1	81454.888	95779.185	3.090
ST-7-2	81415.736	95755.739	2.962
ST-9-1	81513.655	95833.924	2.981

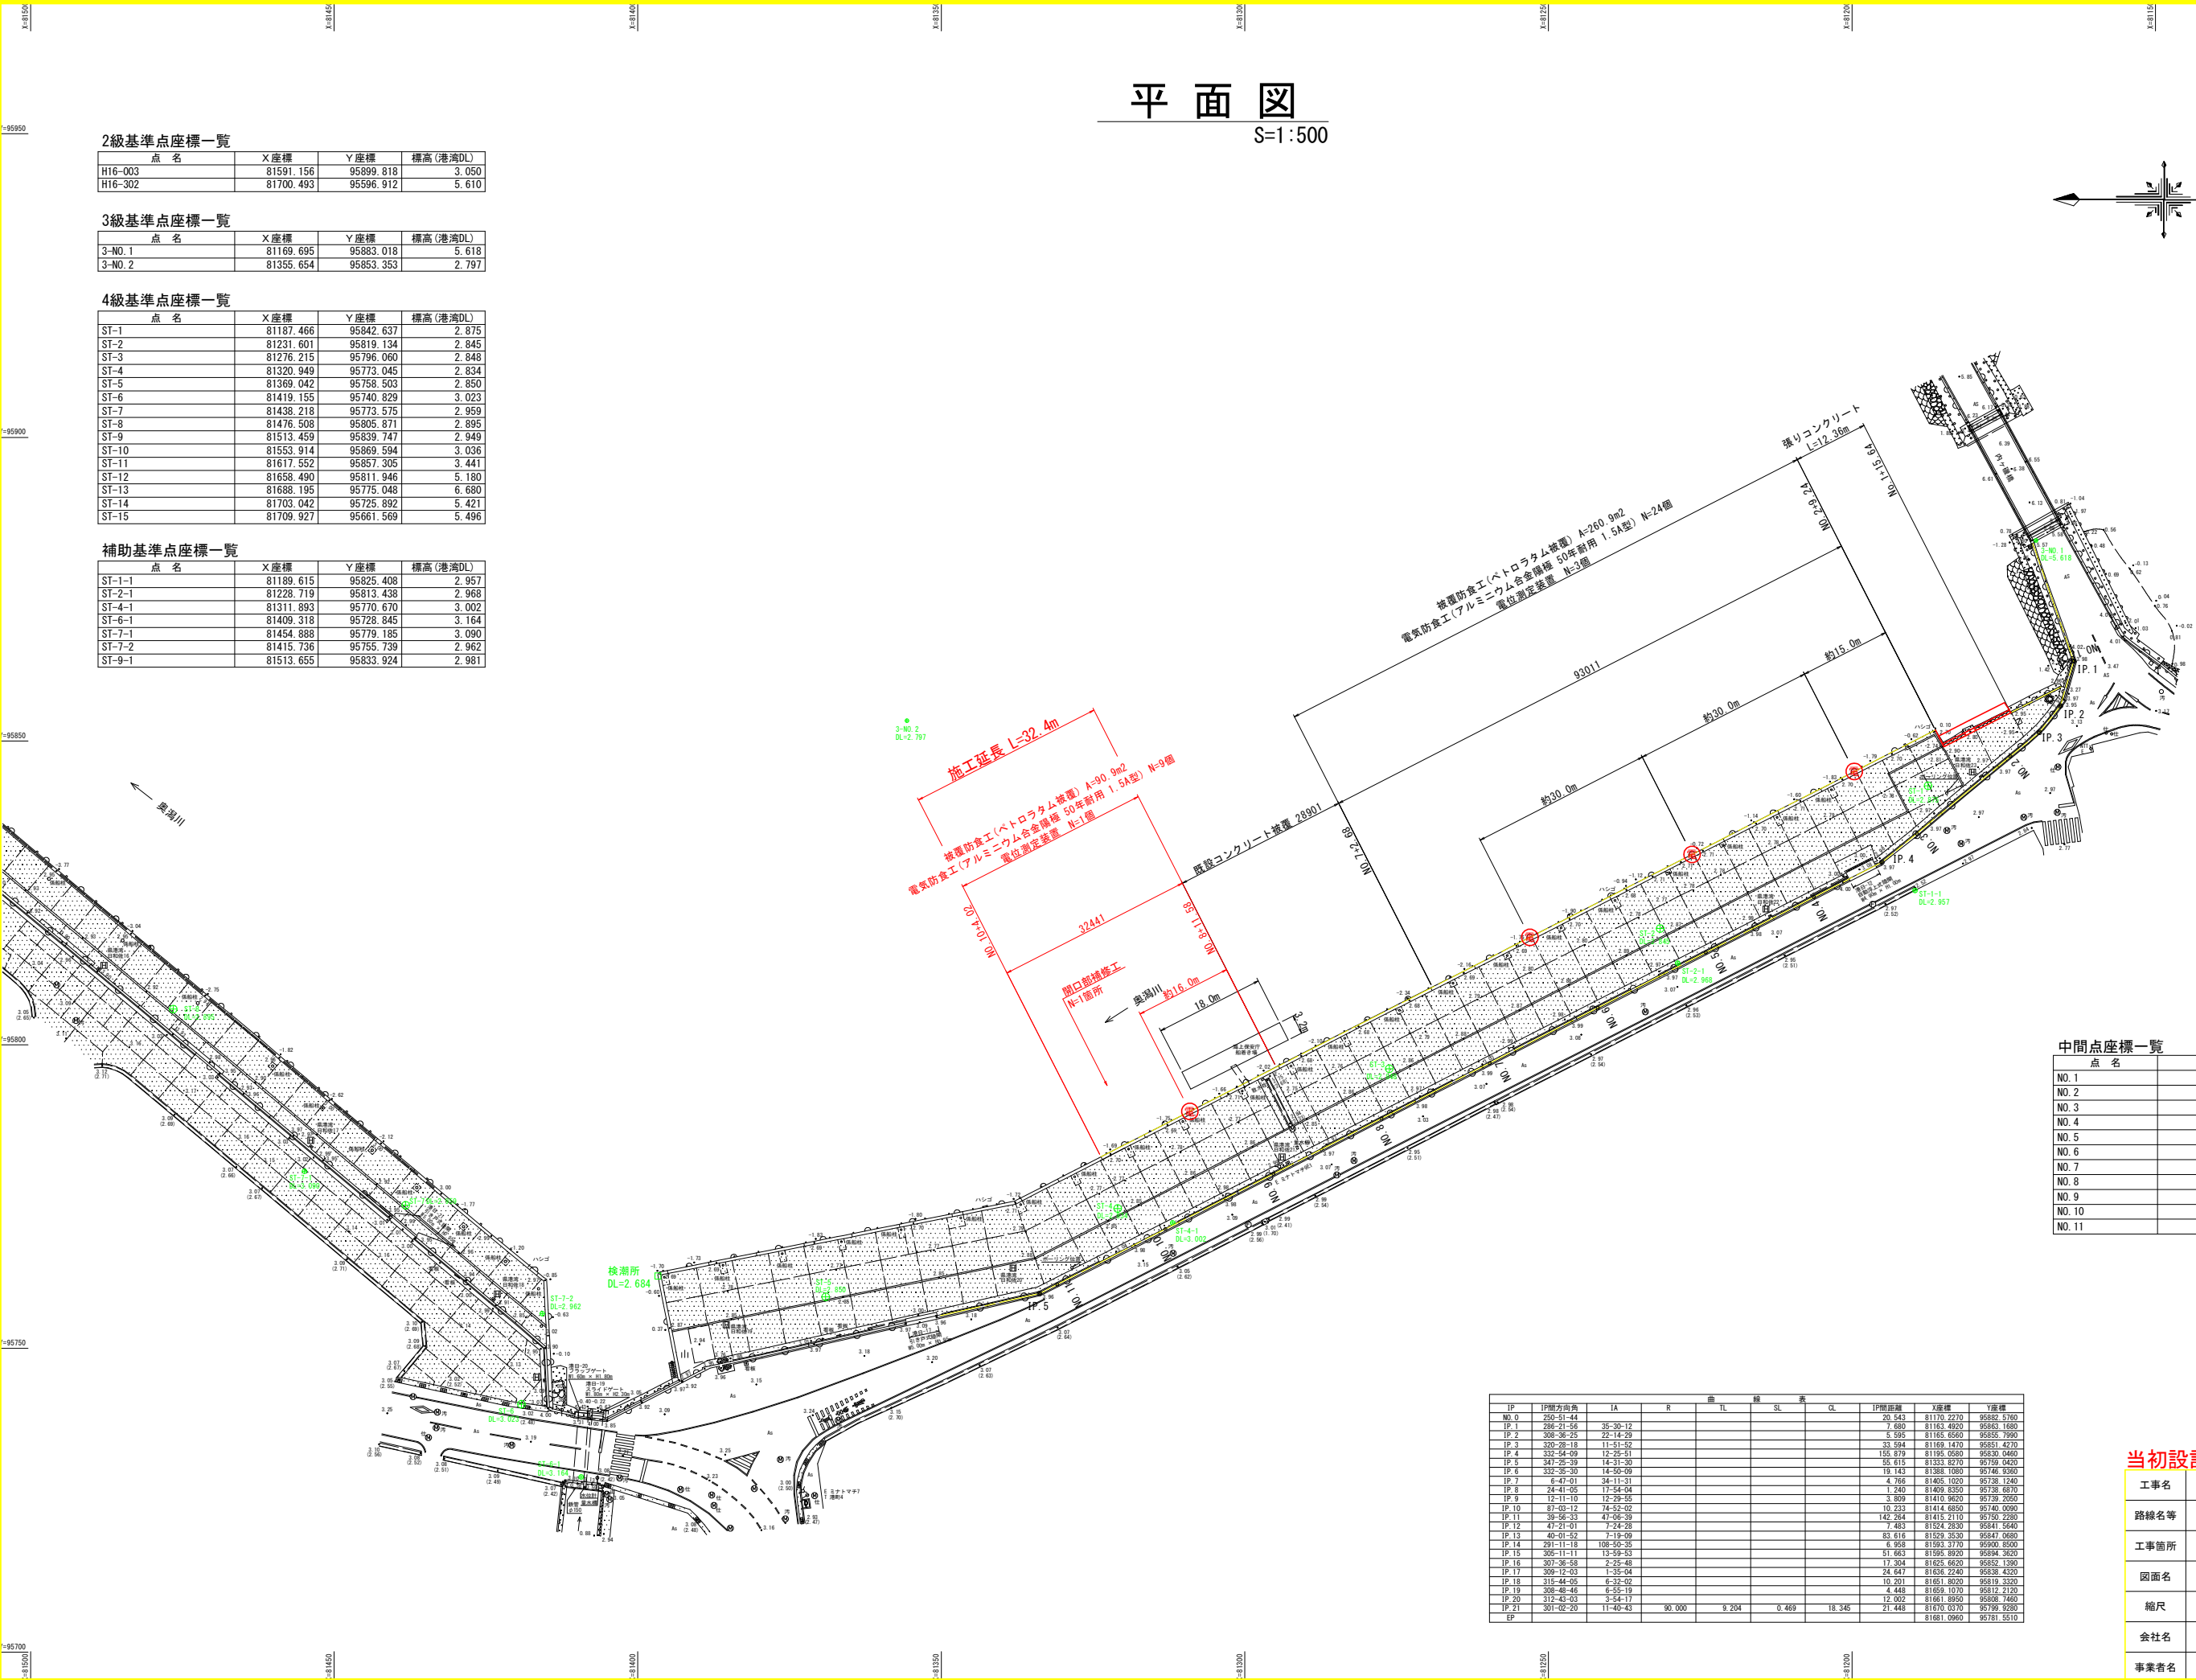

中間点座標一覧


点名	X座標	Y座標
NO.1	81163.670	95863.681
NO.2	81173.915	95847.492
NO.3	81189.341	95834.763
NO.4	81206.264	95824.312
NO.5	81224.069	95815.202
NO.6	81241.874	95806.092
NO.7	81259.678	95796.982
NO.8	81277.483	95787.872
NO.9	81295.288	95778.762
NO.10	81313.092	95769.651
NO.11	81330.897	95760.541

		曲線									
IP	IP間方向角	IA	R	TL	SL	差	DL	IP間距離	X座標	Y座標	
NO.0	230-81-44	35-30-12						20.543	81173.2270	95882.5760	
IP.1	286-21-56	22-14-29						7.680	81163.4802	95883.1680	
IP.2	308-36-25	11-51-52						5.595	81165.6560	95855.7990	
IP.3	320-28-18	11-51-52						33.394	81169.1470	95851.4270	
IP.4	332-44-09	12-31-30						155.879	81195.0580	95830.0460	
IP.5	347-25-39	14-31-30						55.615	81333.8270	95759.0420	
IP.6	332-35-30	14-50-09						19.143	81388.1080	95746.9360	
IP.7	47-01-31	17-51-31						4.766	81405.1020	95736.1240	
IP.8	24-41-05	17-54-04						1.240	81409.8350	95738.6870	
IP.9	12-11-10	12-29-55						3.809	81410.9620	95739.2050	
IP.10	87-03-12	7-24-28						10.233	81414.6850	95740.0090	
IP.11	39-56-33	7-24-28						142.264	81415.2110	95750.2280	
IP.12	47-21-01	7-24-28						7.483	81524.2830	95841.5640	
IP.13	49-01-52	7-19-09						83.616	81529.3530	95847.0680	
IP.14	291-11-18	108-50-35						6.958	81593.3770	95900.8500	
IP.15	205-11-11	13-59-53						51.663	81595.8920	95894.3620	
IP.16	307-36-58	2-25-46						17.304	81625.6620	95885.1390	
IP.17	309-12-03	2-25-46						24.647	81636.2240	95838.4320	
IP.18	315-44-05	6-32-02						10.201	81651.8020	95819.3320	
IP.19	308-48-46	6-35-19						4.448	81659.1070	95812.2120	
IP.20	312-43-03	3-54-17						12.002	81661.8950	95808.7460	
IP.21	301-02-20	11-40-43	90.000	9.204	0.469		18.345	21.448	81670.0370	95799.8280	
EP									81681.0960	95781.5510	

当初設計図面

工事名	R 7 波士 日和佐港（日和佐浦地区） 美波・奥河内 - 2m物揚場防食工事		
路線名等	日和佐港（日和佐浦地区）		
工事箇所	海部郡美波町奥河内		
図面名	平面図		
縮尺	S=1:500	図面番号	1 / 7
会社名			
事業者名	徳島県南部総合県民局県土整備部<美波>		

縦断面図 S=1:100

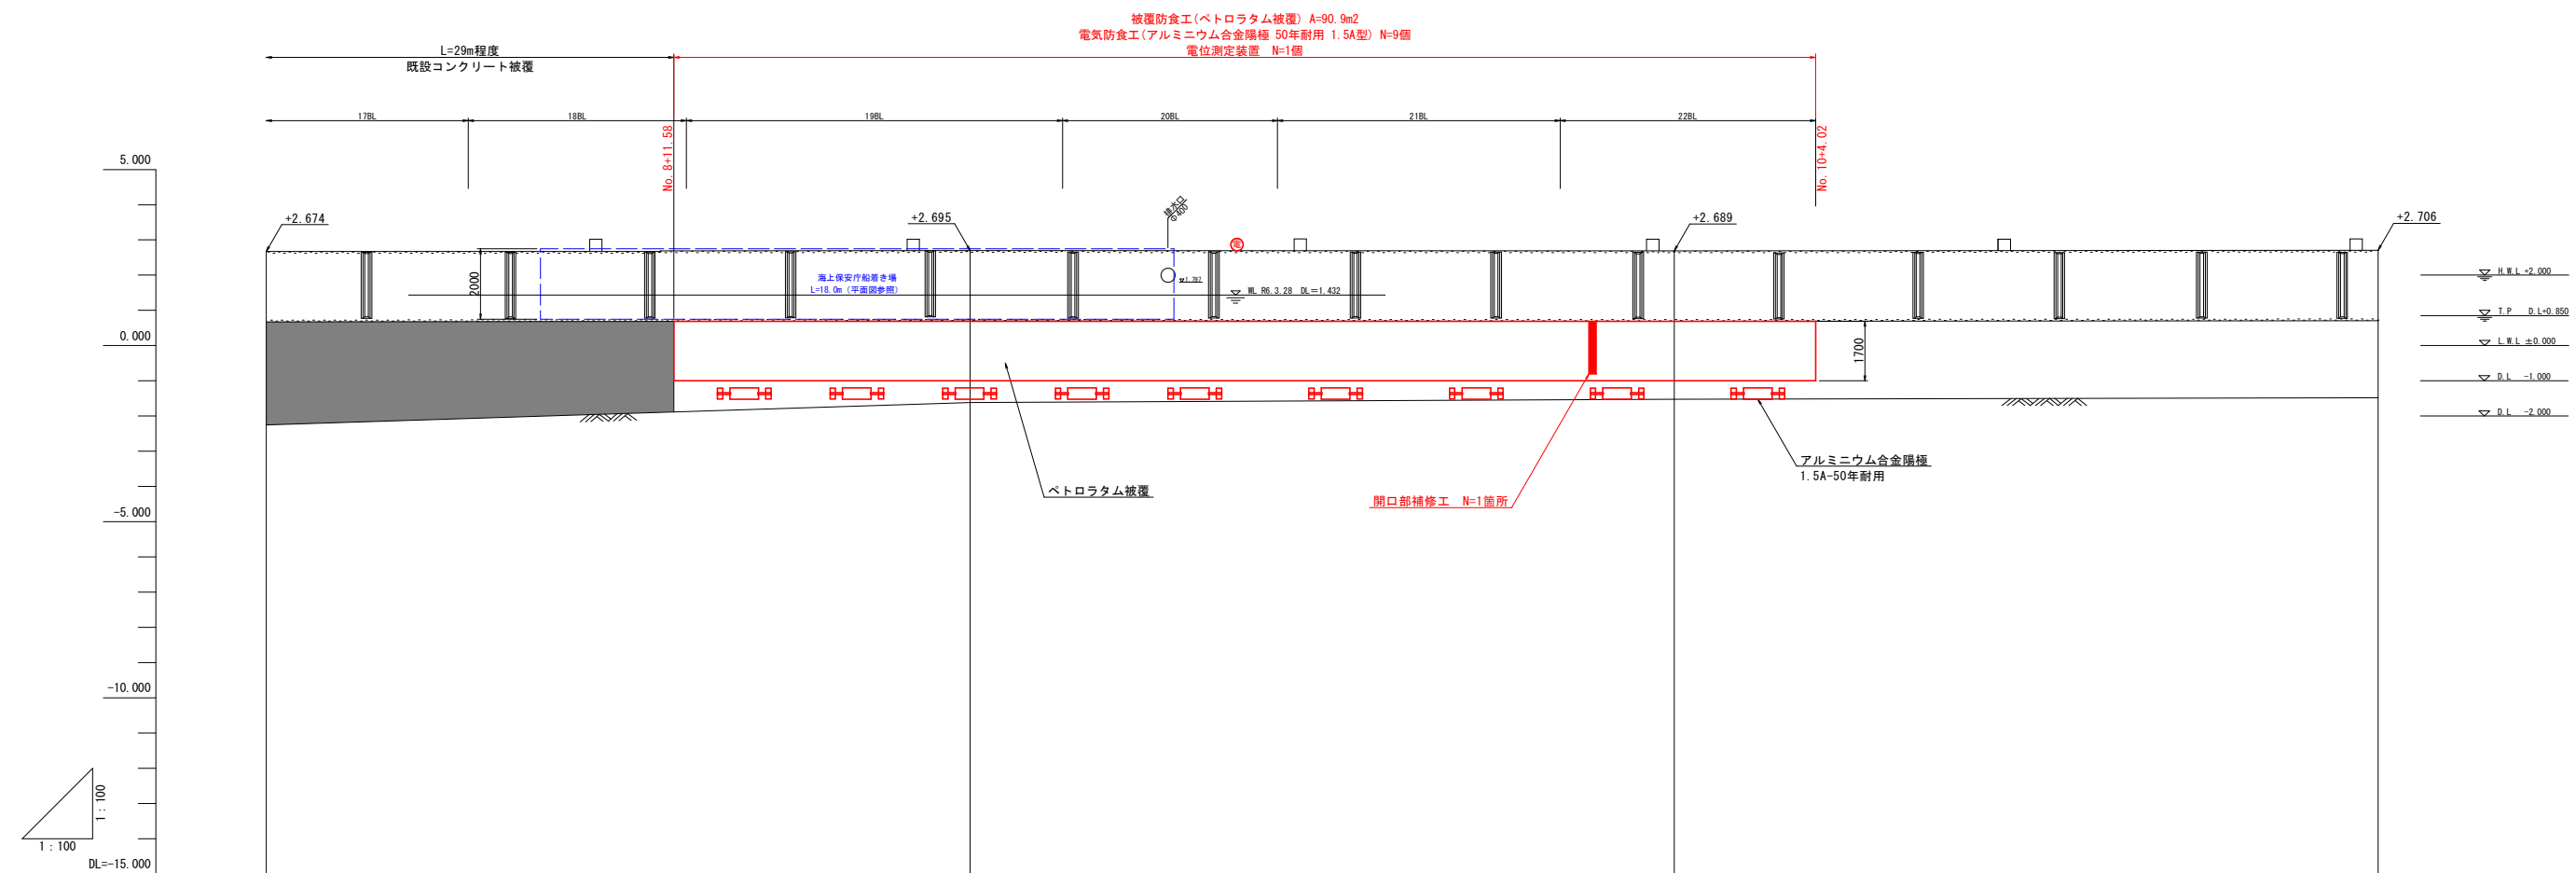

計 画 高				
現 況 天 端 高	2.674	2.695	2.689	2.706
海 底 地 盤 高	-2.256	-1.615	-1.521	-1.484
追 加 距 離	160.000 (131.336)	180.000 (151.336)	200.000 (171.336)	220.000 (191.336)
点 間 距 離	0.000	20.000	20.000	20.000
測 点	NO.8	NO.9	NO.10	NO.11


当初設計図面

工事名	R 7 波土 日和佐港（日和佐浦地区） 美波・奥河内 ー 2m物揚場防食工事		
路線名等	日和佐港（日和佐浦地区）		
工事箇所	海部郡美波町奥河内		
図面名	縦断面図		
縮尺	S=1:100	図面番号	2 / 7
会社名			
事業者名	徳島県南部総合県民局県土整備部<美波>		

標準断面図 S=1:50


NO. 9付近

GH=3.982
FH=

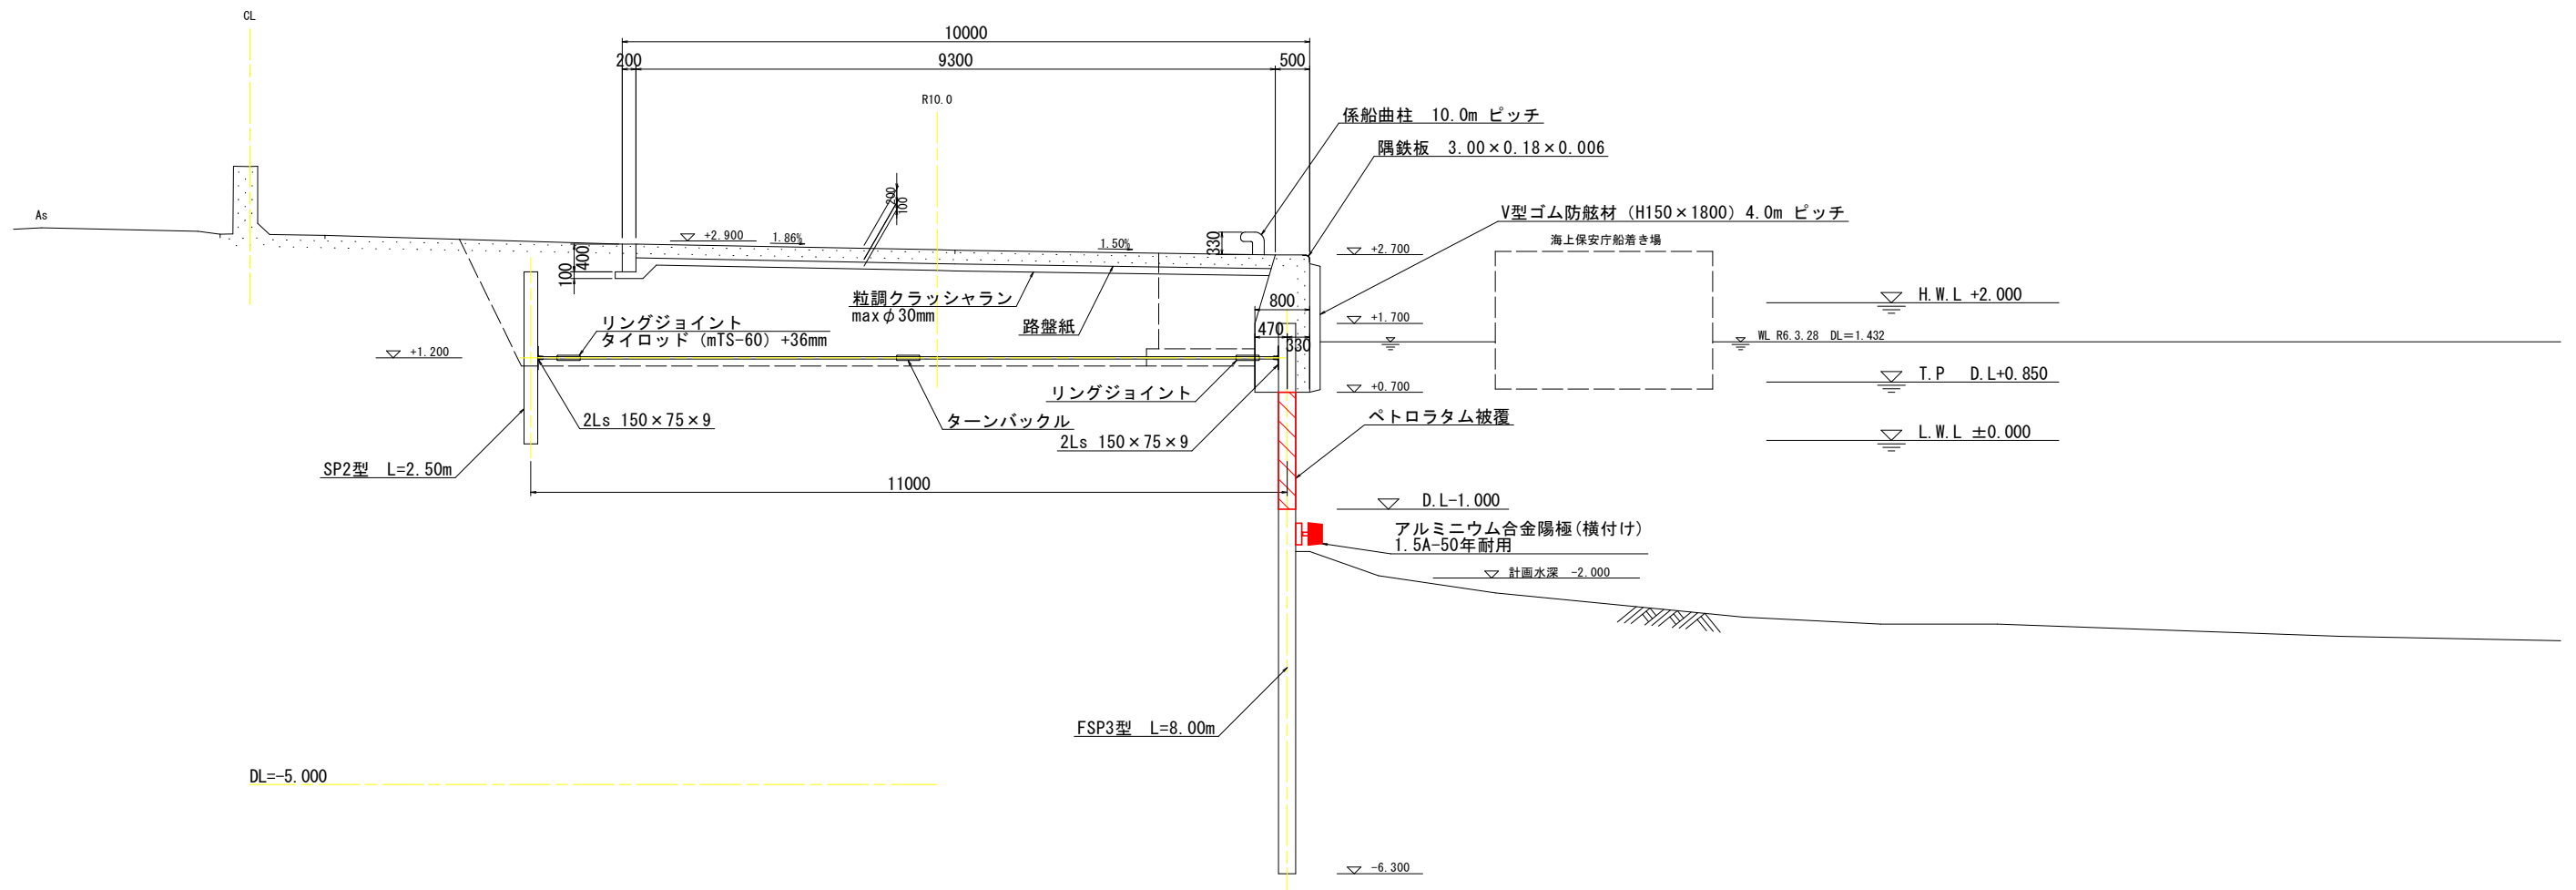

当初設計図面

工事名	R 7 波土 日 和佐港（日 和佐浦地区） 美波・奥河内 ー 2 m物揚場防食工事		
路線名等	日 和佐港（日 和佐浦地区）		
工事箇所	海部郡美波町奥河内		
図面名	標準断面図		
縮尺	S=1:50	図面番号	3 / 7
会社名			
事業者名	徳島県南部総合県民局土塁整備部（美波）		

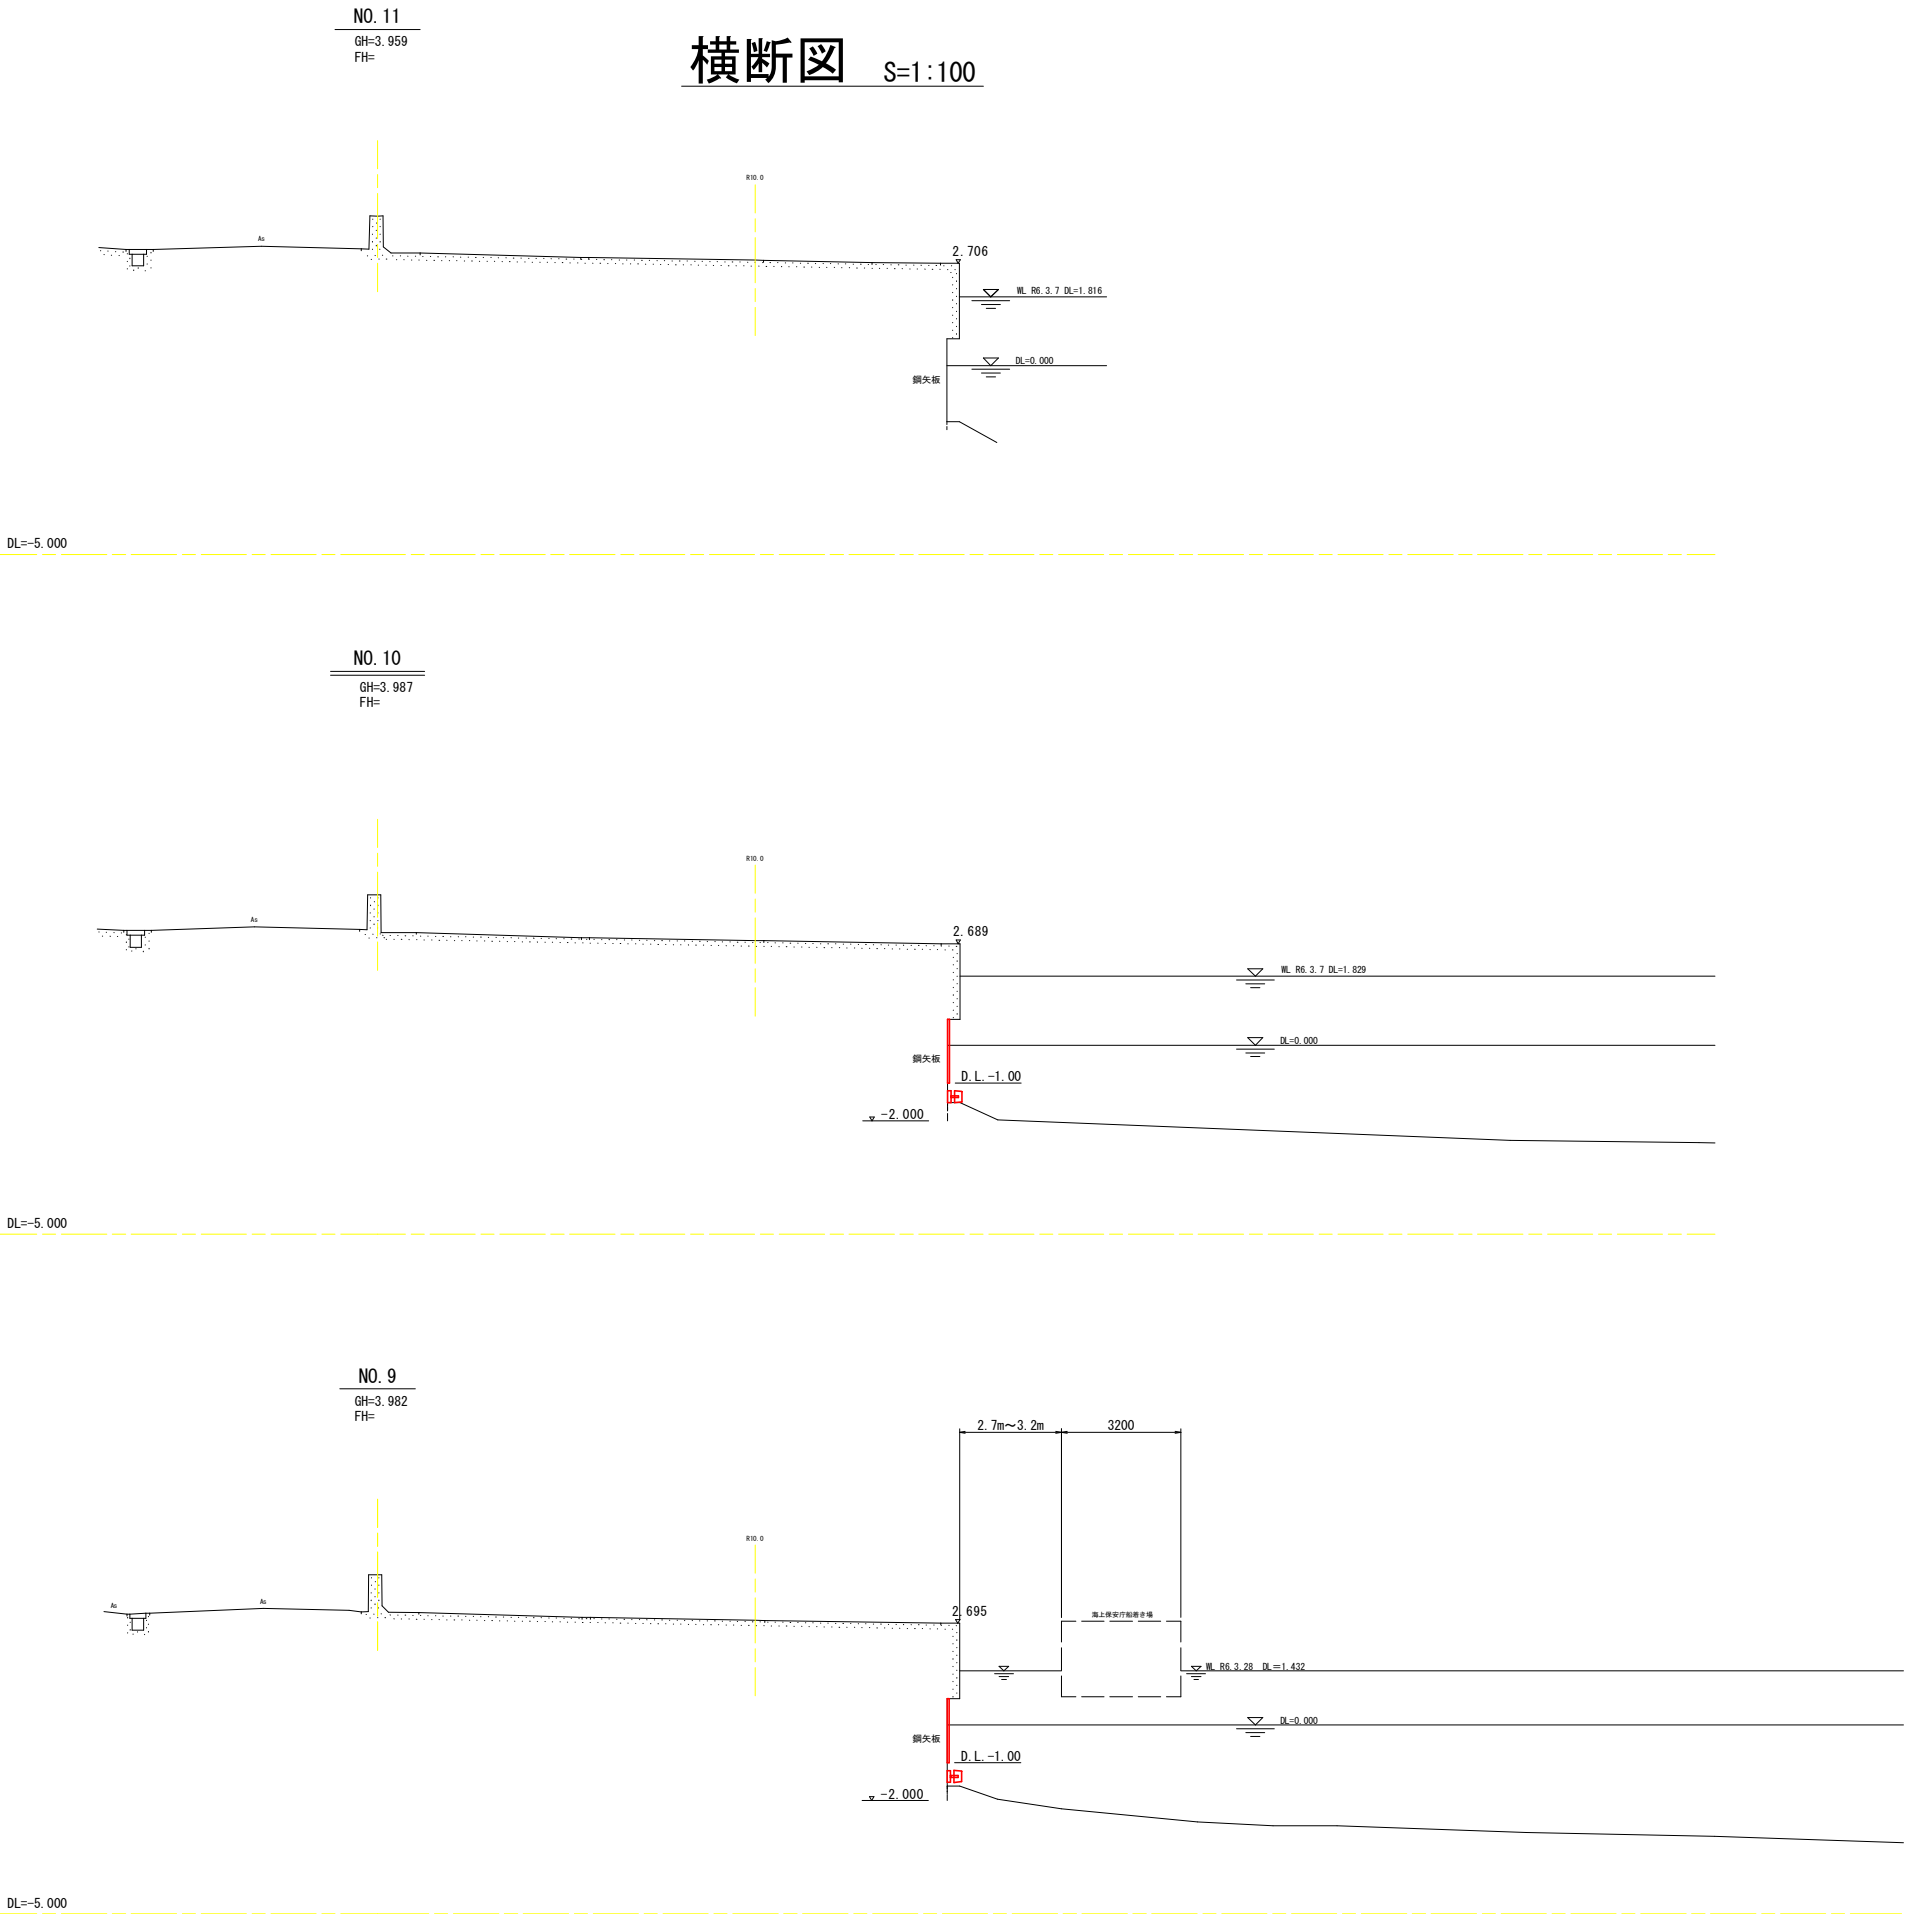





当初設計図面

工事名	R 7 波土 日和佐港（日和佐浦地区） 美波・奥河内 ー 2 m物揚場防食工事		
路線名等	日和佐港（日和佐浦地区）		
工事箇所	海部郡美波町奥河内		
図面名	横断面		
縮尺	S=1:100	図面番号	4 / 7
会社名			
事業者名	徳島県南部総合県民局県土整備部<美波>		

$$S=1/150$$


名 称	記 号	取付水深
アルミニウム合金陽極 1.5A-50年型		-1.20m
電位測定装置		—

注) 現場の状況により、陽極及び電位測定装置の取付位置を変更する場合がある。

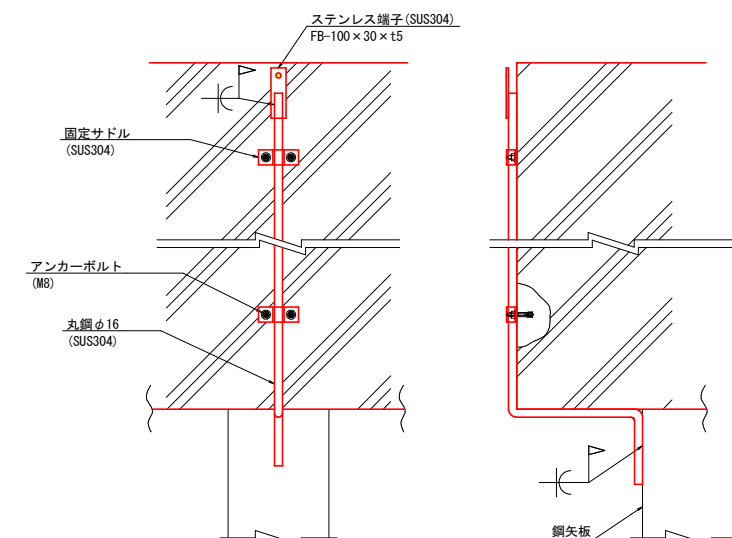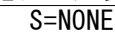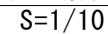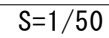

工事名	R7 波土 日和佐港（日和佐浦地区） 美波・奥河内 ー 2 m物揚場防食工事		
路線名等	日和佐港（日和佐浦地区）		
工事箇所	海部郡美波町奥河内		
図面名	防食工配置図		
縮尺	図示	図面番号	5 / 7
会社名			
事業者名	徳島県南都総合県民局土塁整備部(美波)		


ペトロラタム被覆防食図

FSP-3 型


取付要領図

S=1/15


平面図

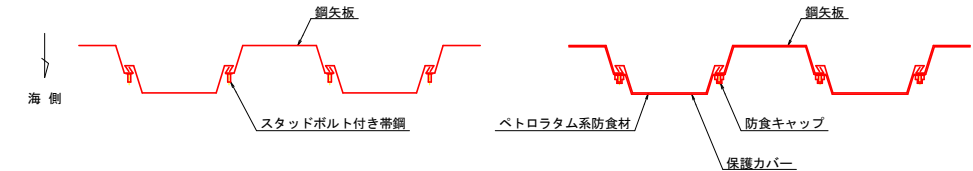

正面図

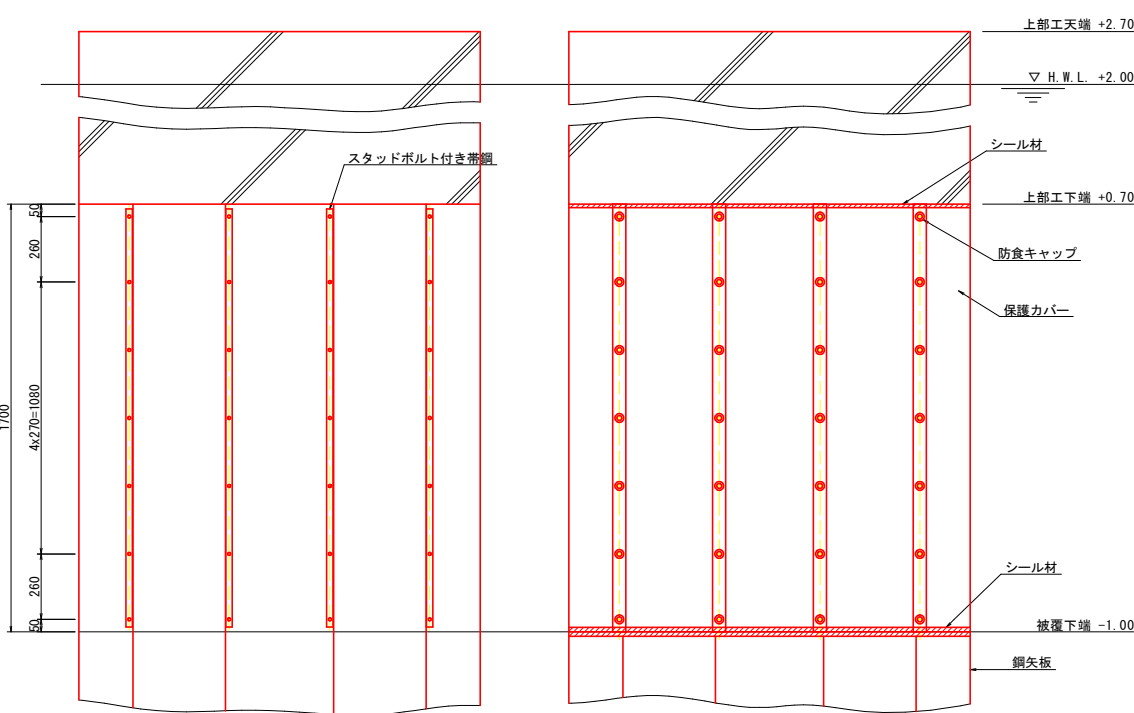


断面図

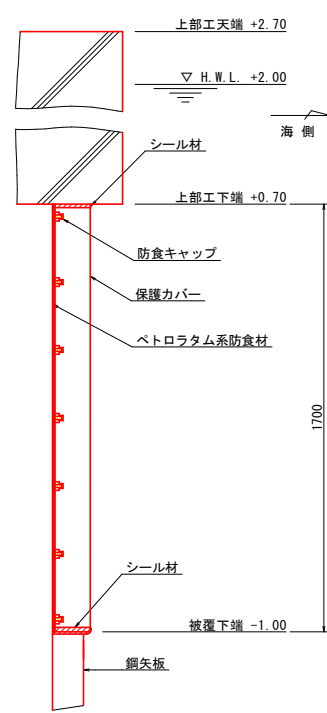


平面図詳細

S=1/4

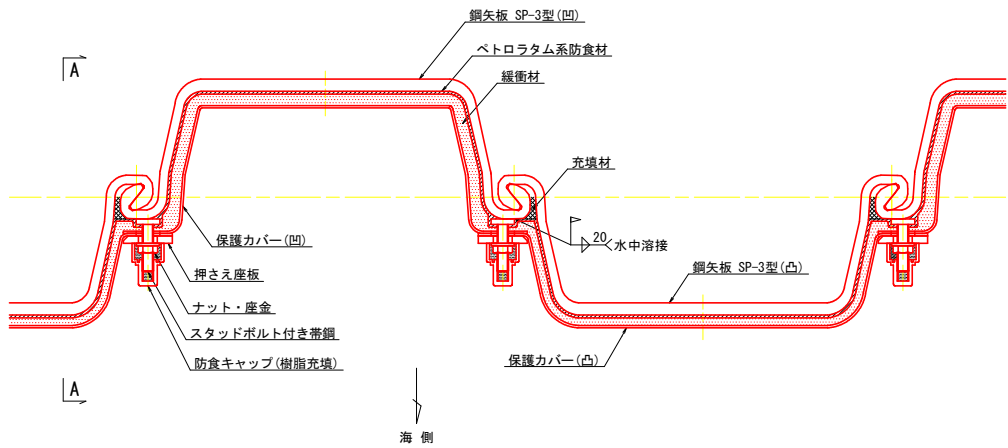


A-A断面

S=1/4

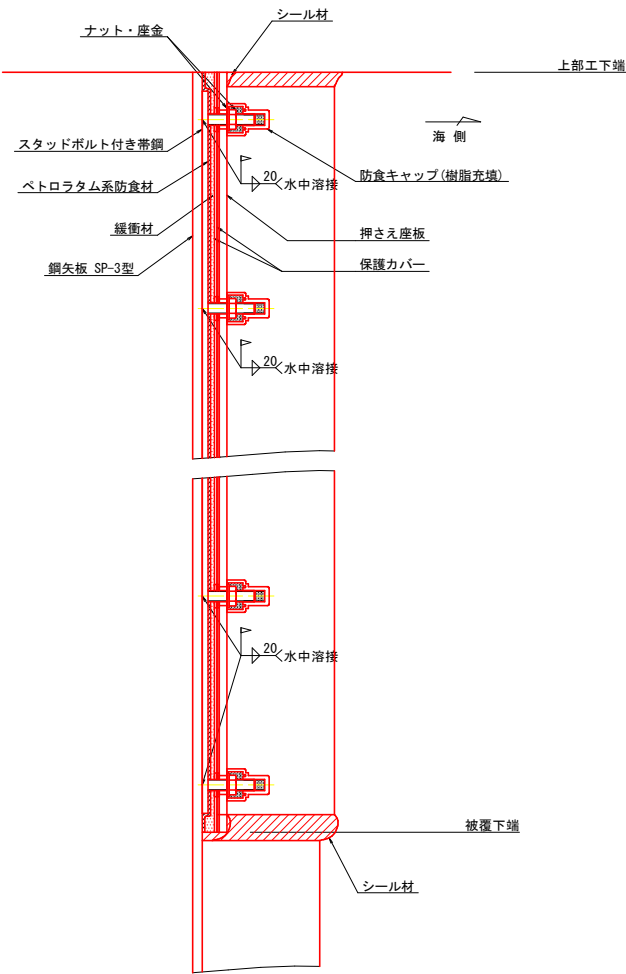

スタッドボルト付き帯鋼詳細

S=1/2

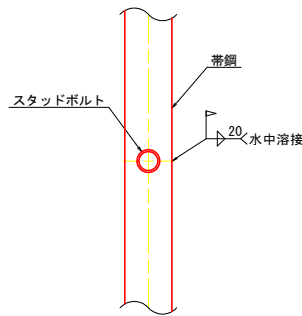




被覆仕様

項目	名称	材質	規格・形状
素地調整	—	—	ISO St 2 以上
固定金具	スタッドボルト付き帯鋼	炭素鋼	帯鋼 t6, M12スタッドボルト溶接取付
	ねじ類		M12ナット・座金
防食材	防食ペースト	ペトロラタム系	JIS Z1903 半練固形状
	防食シート		JIS Z1902 t2.2
保護材	保護カバー	FRP	FSP-3型(凹凸)用 t2.5
	押さえ座板		t8
	緩衝材	発泡ポリエチレン	t10, 15
	防食キャップ	ポリアセタール	M12用
シール材	—	水中硬化形エポキシ樹脂	主剤+硬化剤
充填材	—	任意	—


当初設計図面

工事名	R7 波土 日和佐港（日和佐浦地区） 美波・奥河内 ー 2m物揚場防食工事		
路線名等	日和佐港（日和佐浦地区）		
工事箇所	海部郡美波町奥河内		
図面名	ペトロラタム被覆防食図		
縮尺	図示	図面番号	6 / 7
会社名			
事業者名	徳島県南部総合県民局県土整備部<美波>		

93011 アルミニウム合金陽極：24個

 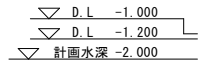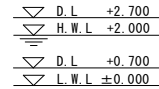

S=1/15

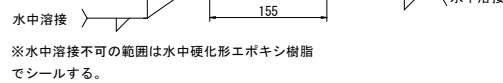 $S=1/5$ 

工事名	R7 渡土 日和佐港（日和佐浦地区） 美波・奥河内 ー 2 m物揚場防食工事		
路線名等	日和佐港（日和佐浦地区）		
工事箇所	海部郡美波町奥河内		
図面名	鋼板取付図		
縮尺	図示	図面番号	7 / 7
会社名			
事業者名	徳島県南部総合県民局県土整備部<美波>		