



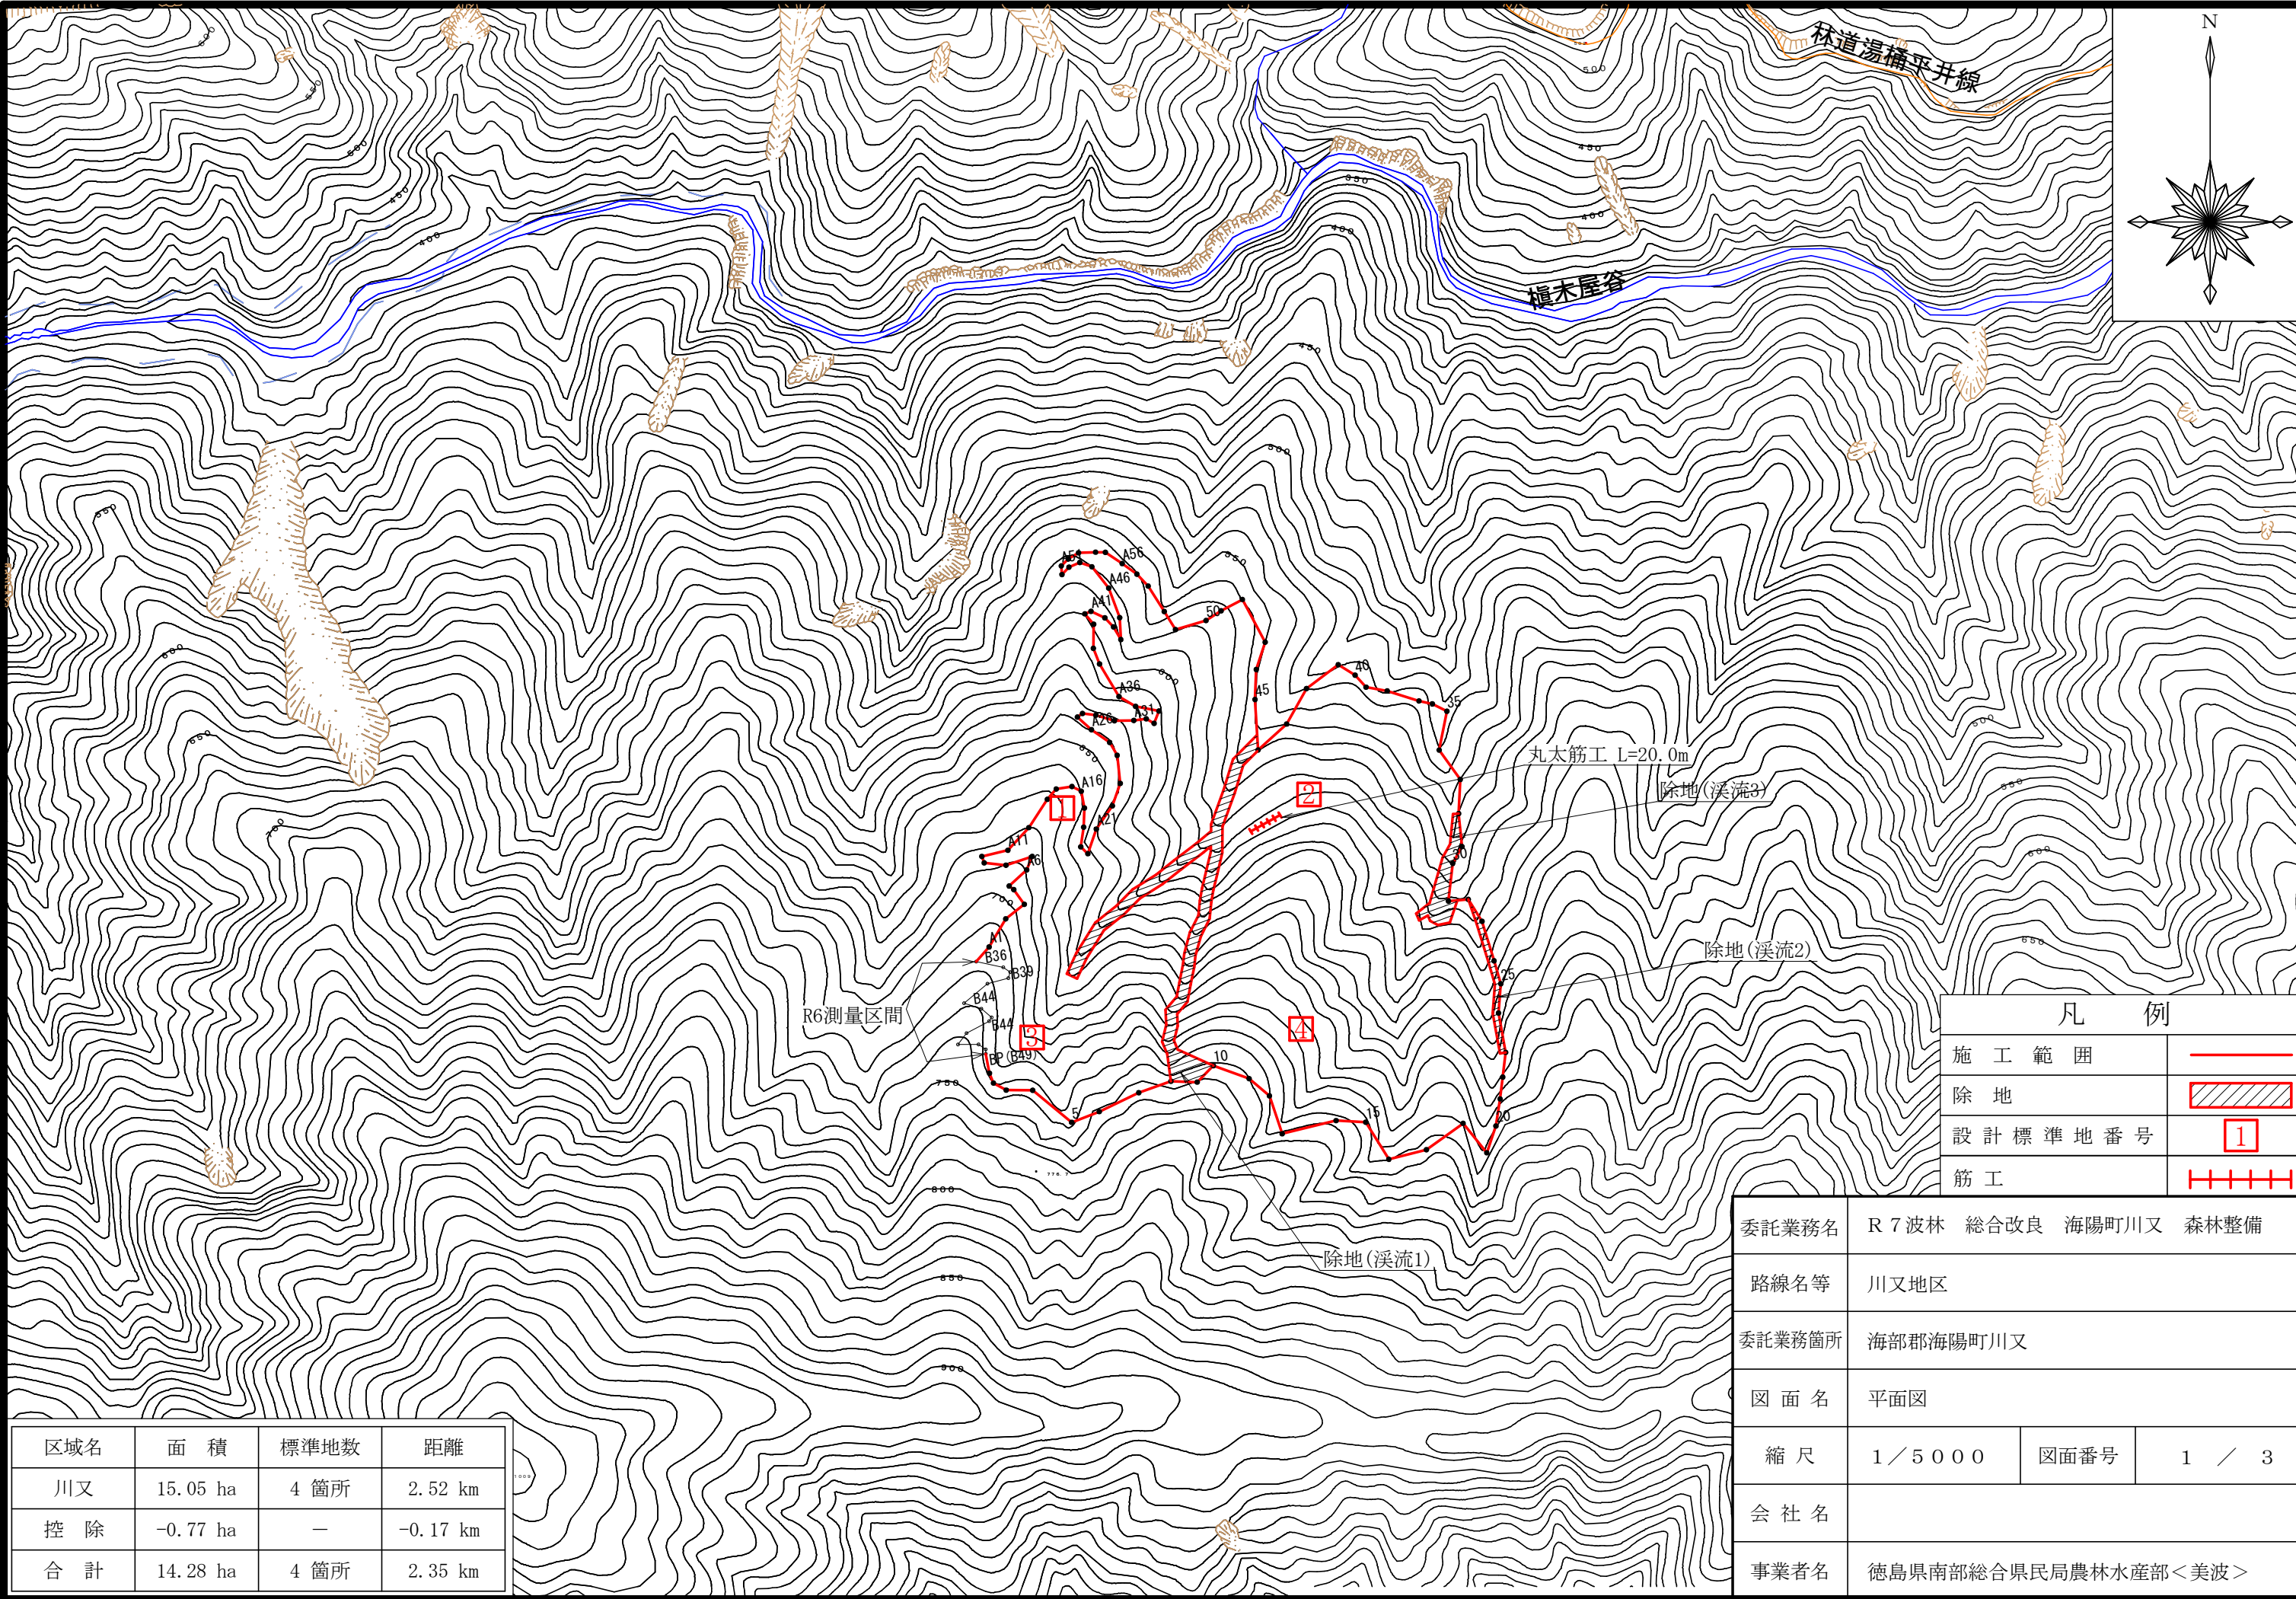


区域名	面 積	標準地数	距離
川又	15.05 ha	4 箇所	2.52 km
控 除	-0.77 ha	—	-0.17 km
合 計	14.28 ha	4 箇所	2.35 km

委託業務名	R 7 波林　総合改良　海陽町川又　森林整備		
路線名等	川又地区		
委託業務箇所	海部郡海陽町川又		
図 面 名	平面図		
縮 尺	1／5 0 0 0	図面番号	1　／　3
会 社 名			
事業者名	徳島県南部総合県民局農林水産部＜美波＞		

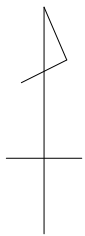

面積 15.05 ha
誤差 1/348
縮尺 1/5,000

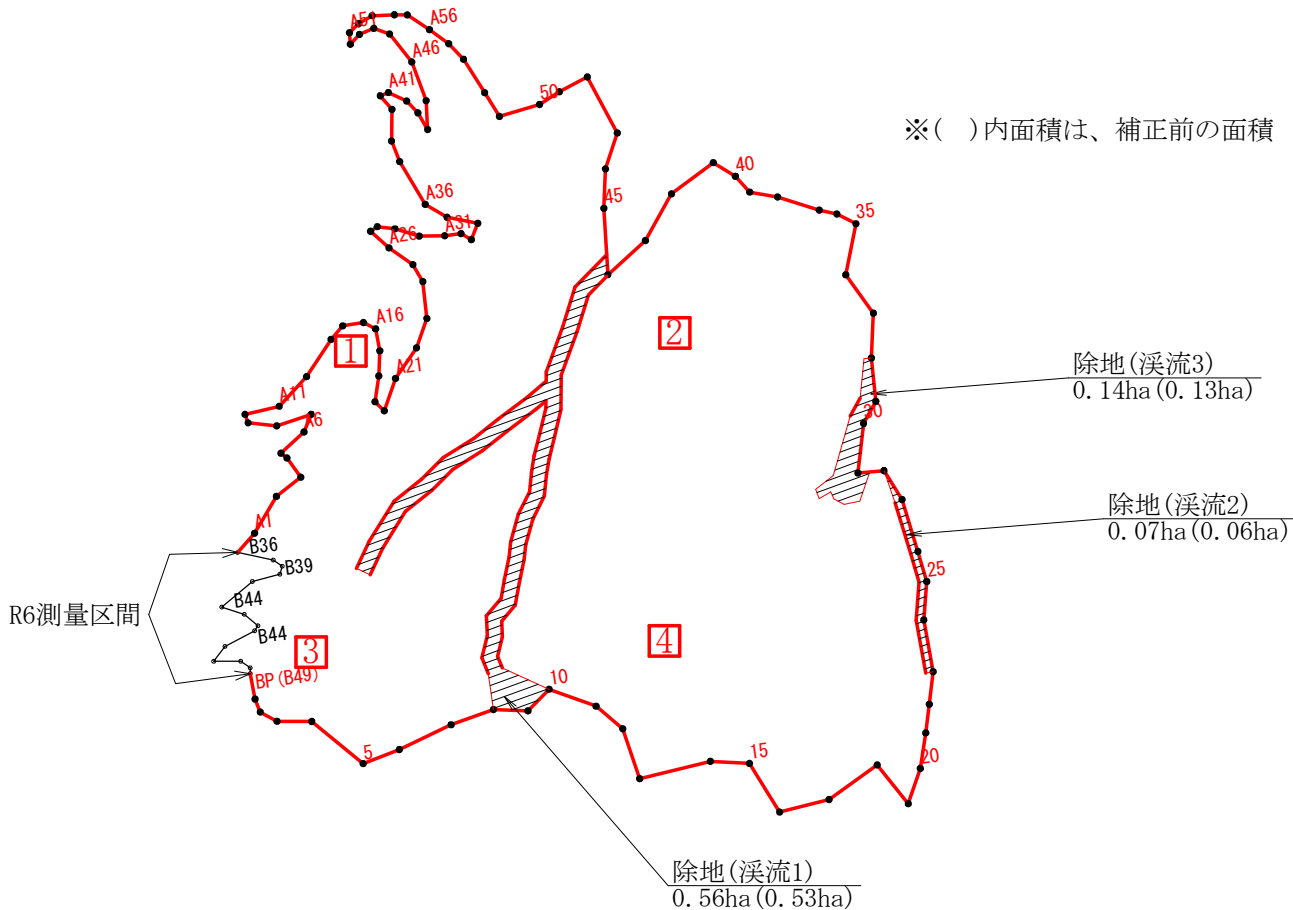

除地(溪流1)	5,300	×	1.05	≒	5,600 m2 (0.56 ha)
除地(溪流2)	630	×	1.05	≒	700 m2 (0.07 ha)
除地(溪流3)	1,300	×	1.05	≒	1,400 m2 (0.14 ha)

除地合計	7,700 m2 (0.77 ha)				
------	----------------------	--	--	--	--


実測面積 15.05 - 0.77 = 14.28 ha

(備考) 除地(溪流等)の面積は周囲測量を行っていないため、求積した値に5%の割増しを行うこととする。
徳島県治山技術指針(森林整備編) 1-1-1 P1


成 果 表				
測 点	方 位 角	高 低 角	斜 距 離	水平距離
BP - 1	177.3	-2.6	17.20	17.18
1 - 2	166.3	-6.4	9.30	9.24
2 - 3	127.1	-5.3	12.70	12.65
3 - 4	98.5	-2.1	23.01	22.99
4 - 5	137.5	3.8	44.01	43.91
5 - 6	76.9	9.1	26.01	25.68
6 - 7	72.6	8.0	38.30	37.93
7 - 8	78.3	3.5	29.70	29.64
8 - 9	100.2	-7.8	23.01	22.80
9 - 10	52.7	-5.2	20.01	19.93
10 - 11	118.0	-2.2	33.01	32.99
11 - 12	138.4	-12.3	23.70	23.16
12 - 13	169.5	-13.5	35.80	34.81
13 - 14	84.4	-11.3	49.10	48.15
14 - 15	101.3	-10.7	26.20	25.74
15 - 16	156.2	-11.2	38.70	37.96
16 - 17	83.8	-10.4	34.20	33.64
17 - 18	62.4	-4.6	39.30	39.17
18 - 19	149.4	-5.2	33.01	32.87
19 - 20	26.8	-27.2	27.60	24.55
20 - 21	16.8	-28.6	27.01	23.71
21 - 22	14.9	-29.0	21.70	18.98
22 - 23	14.7	-35.9	26.70	21.63
23 - 24	357.5	-24.2	38.01	34.67
24 - 25	12.4	-22.1	27.50	25.48
25 - 26	351.5	-26.1	23.00	20.65
26 - 27	350.9	-33.6	43.01	35.82
27 - 28	335.8	-19.2	23.80	22.48
28 - 29	272.8	-13.7	17.80	17.29
29 - 30	14.3	-23.9	36.00	32.91
30 - 31	37.0	-16.1	17.30	16.62
31 - 32	2.2	-20.7	30.70	28.72
32 - 33	10.5	-16.0	30.80	29.61
33 - 34	332.2	-18.6	33.01	31.29
34 - 35	19.1	-14.0	35.30	34.25
35 - 36	304.9	29.5	16.20	14.10
36 - 37	290.5	-5.1	12.00	11.95
37 - 38	295.3	-2.4	29.01	28.98
38 - 39	287.7	-10.3	19.01	18.70
39 - 40	325.5	7.7	14.20	14.07
40 - 41	309.7	-6.7	17.30	17.18
41 - 42	241.1	20.2	36.90	34.63
42 - 43	217.3	22.1	38.20	35.39
43 - 44	235.6	16.4	35.10	33.67
44 - 45	4.5	2.8	43.90	43.85
45 - 46	10.3	3.1	26.01	25.97
46 - 47	26.1	1.9	25.01	25.00
47 - 48	339.7	1.6	42.00	41.98
48 - 49	249.8	2.7	21.01	20.99
49 - 50	245.3	6.3	15.70	15.61
50 - 51	261.3	2.3	27.80	27.78
51 - A59	335.9	4.3	18.50	18.45
A59 - A58	335.6	3.8	26.20	26.14
A58 - A57	324.3	3.6	14.20	14.17
A57 - A56	313.9	3.1	15.80	15.78
A56 - A55	311.4	2.5	17.60	17.58
A55 - A54	278.6	13.3	8.80	8.56
A54 - A53	275.5	1.5	14.80	14.79
A53 - A52	247.3	2.3	10.30	10.29
A52 - A51	233.2	8.3	8.70	8.61
A51 - A50	184.1	12.6	7.80	7.61
A50 - A49	51.5	12.1	9.01	8.81
A49 - A48	74.8	3.0	10.30	10.29
A48 - A47	117.7	2.1	11.10	11.09
A47 - A46	149.8	10.2	24.01	23.63
A46 - A45	167.8	10.4	27.90	27.44
A45 - A44	185.0	7.1	19.20	19.05
A44 - A43	337.6	5.0	12.70	12.65
A43 - A42	324.2	12.1	11.10	10.85
A42 - A41	302.8	10.8	13.60	13.36
A41 - A40	255.9	15.9	6.00	5.77
A40 - A39	147.6	10.5	12.10	11.90
A39 - A38	188.9	7.8	21.20	21.00
A38 - A37	166.3	5.8	14.70	14.62
A37 - A36	157.3	7.9	33.30	32.98
A36 - A35	128.8	9.3	17.00	16.78
A35 - A34	109.3	7.8	20.90	20.71
A34 - A33	209.5	7.3	11.70	11.61
A33 - A32	307.8	7.3	8.00	7.94
A32 - A31	270.5	11.0	11.10	10.90
A31 - A30	276.9	8.0	17.00	16.83

成 果 表				
測 点	方 位 角	高 低 角	斜 距 離	水平距離
A30 - A29	294.5	7.2	17.00	16.87
A29 - A28	285.0	10.5	11.90	11.70
A28 - A27	243.3	21.5	5.80	5.40
A27 - A26	140.3	15.2	17.00	16.41
A26 - A25	133.2	11.0	19.70	19.34
A25 - A24	157.7	3.6	13.00	12.97
A24 - A23	181.8	10.2	25.01	24.61
A23 - A22	207.5	8.3	20.90	20.68
A22 - A21	222.6	5.1	24.70	24.60
A21 - A20	206.9	11.1	23.10	22.67
A20 - A19	321.5	-1.8	8.60	8.60
A19 - A18	16.4	9.7	17.50	17.25
A18 - A17	10.4	7.5	16.70	16.56
A17 - A16	357.0	11.0	15.10	14.82
A16 - A15	304.8	14.9	9.40	9.08
A15 - A14	268.7	10.9	14.10	13.85
A14 - A13	228.9	10.0	12.00	11.82
A13 - A12	221.3	10.3	30.01	29.53
A12 - A11	230.7	6.4	27.01	26.84
A11 - A10	264.6	7.6	23.50	23.29
A10 - A9	168.0	19.6	6.40	6.03
A9 - A8	104.1	8.2	19.20	19.00
A8 - A7	79.6	5.5	24.10	23.99
A7 - A6	210.1	9.3	12.80	12.63
A6 - A5	235.3	8.7	21.00	20.76
A5 - A4	136.7	16.7	5.30	5.08
A4 - A3	152.4	8.1	15.90	15.74
A3 - A2	240.0	13.2	21.10	20.54
A2 - A1	218.6	10.6	29.00	28.51
A1 - B36	229.4	9.5	17.10	16.87
B36 - B37	110.0	12.0	24.59	24.05
B37 - B38	133.0	6.0	7.30	7.26
B38 - B39	205.0	21.0	5.90	5.51
B39 - B40	263.0	11.0	19.17	18.82
B40 - B41	238.0	10.0	26.95	26.54
B41 - B42	116.0	5.0	15.73	15.67
B42 - B43	138.0	15.0	12.20	11.78
B43 - B44	222.0	23.0	4.32	3.98
B44 - B45	250.0	8.0	22.48	22.26
B45 - B46	225.0	11.0	12.64	12.41
B46 - B47	98.0	1.0	17.84	17.84
B47 - B48	133.0	11.0	7.71	7.57
B48 - E.P	187.0	33.0	4.60	3.86
控 除			181.43	177.54
合 計			2,413.41	2,345.20

控除区間(R6測量分)

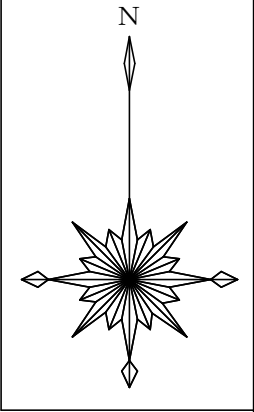

委託業務名	R 7 波林 総合改良 海陽町川又 森林整備		
路線名等	川又地区		
委託業務箇所	海部郡海陽町川又		
図 面 名	実測平面図		
縮 尺	1 / 5 0 0 0	図面番号	2 / 3
会 社 名			
事業者名	徳島県南部総合県民局農林水産部<美波>		

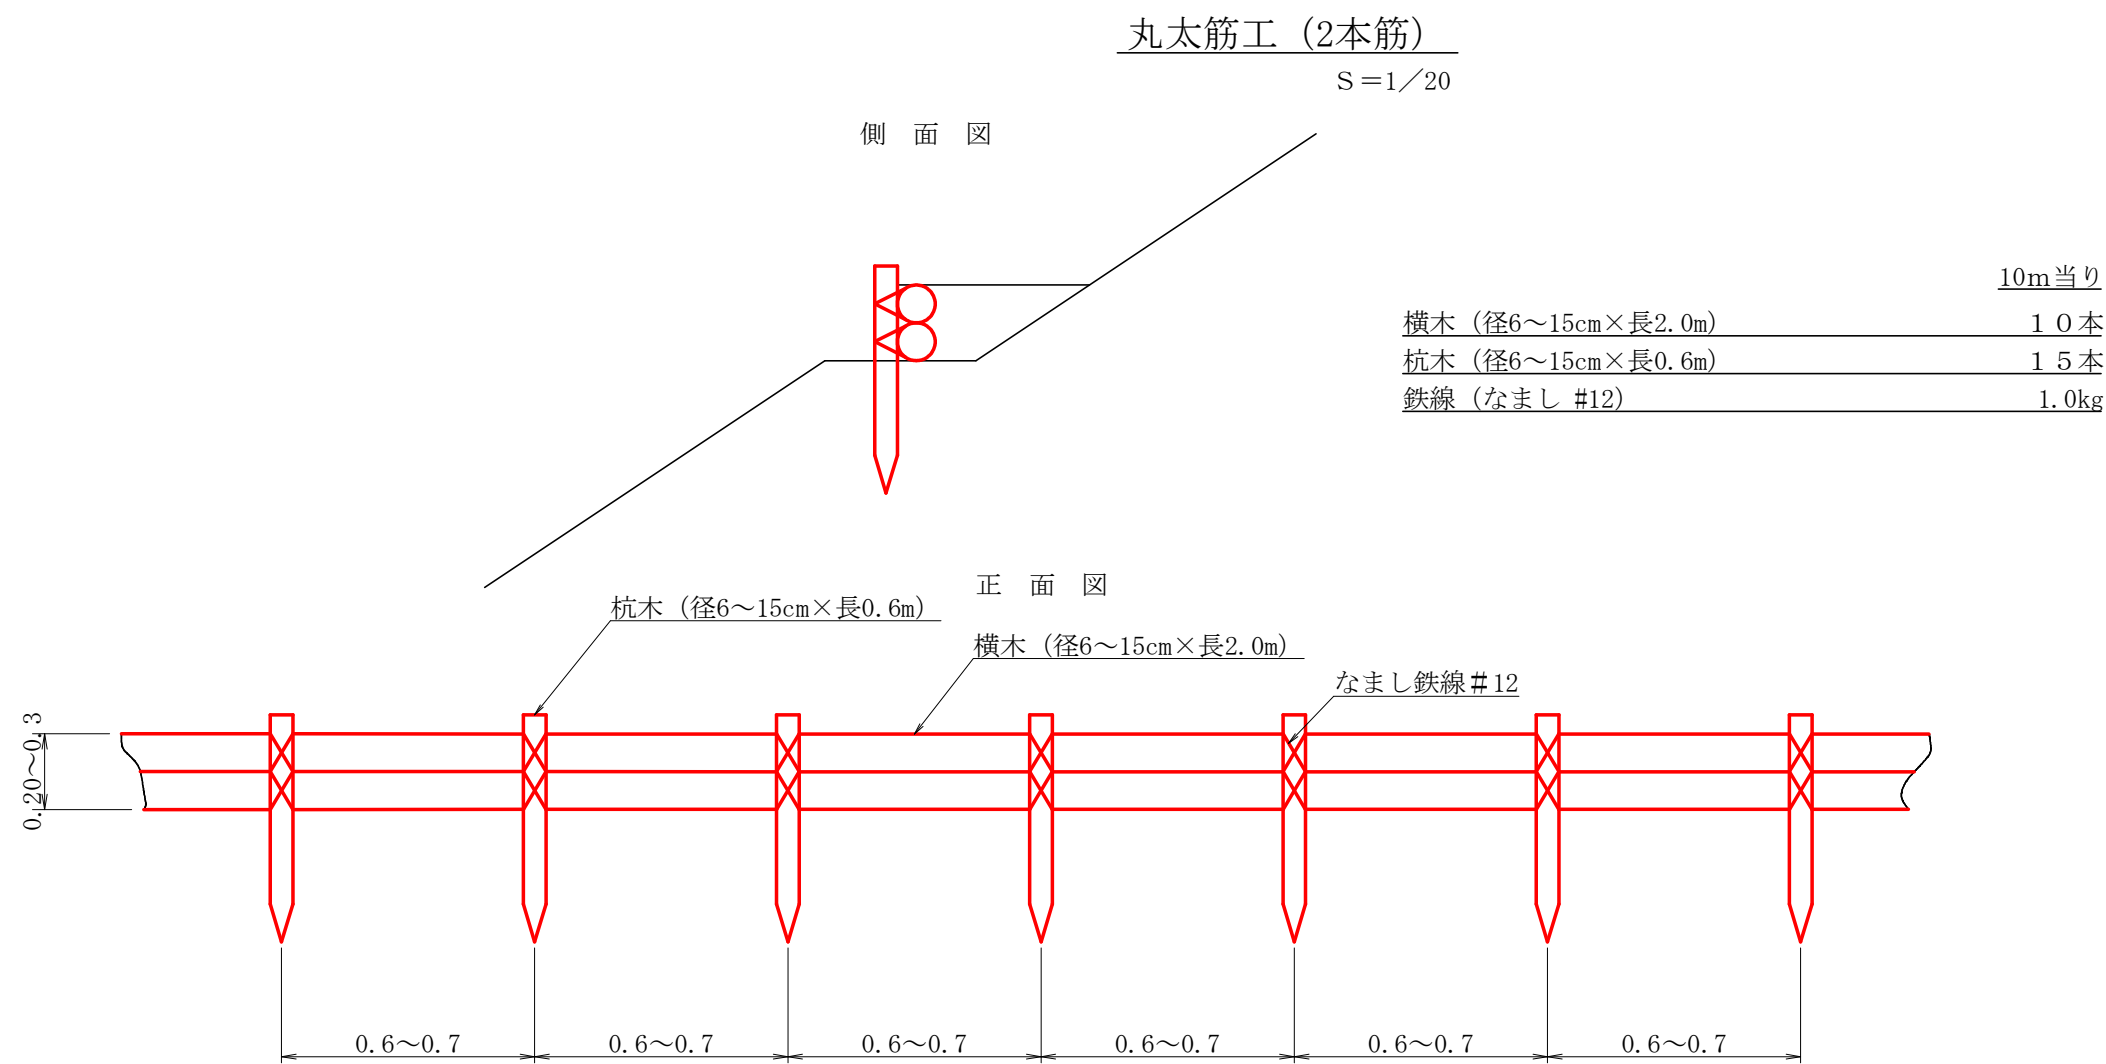

委託業務名	R 7 波林 総合改良 海陽町川又 森林整備		
路線名等	川又地区		
委託業務箇所	海部郡海陽町川又		
図 面 名	定規図(筋工(丸太)・作業歩道)		
縮 尺	1／20	図面番号	3／3
会 社 名			
事業者名	徳島県南部総合県民局農林水産部＜美波＞		