


全体平面図 S=1:2500

三好市西祖谷山村有瀬

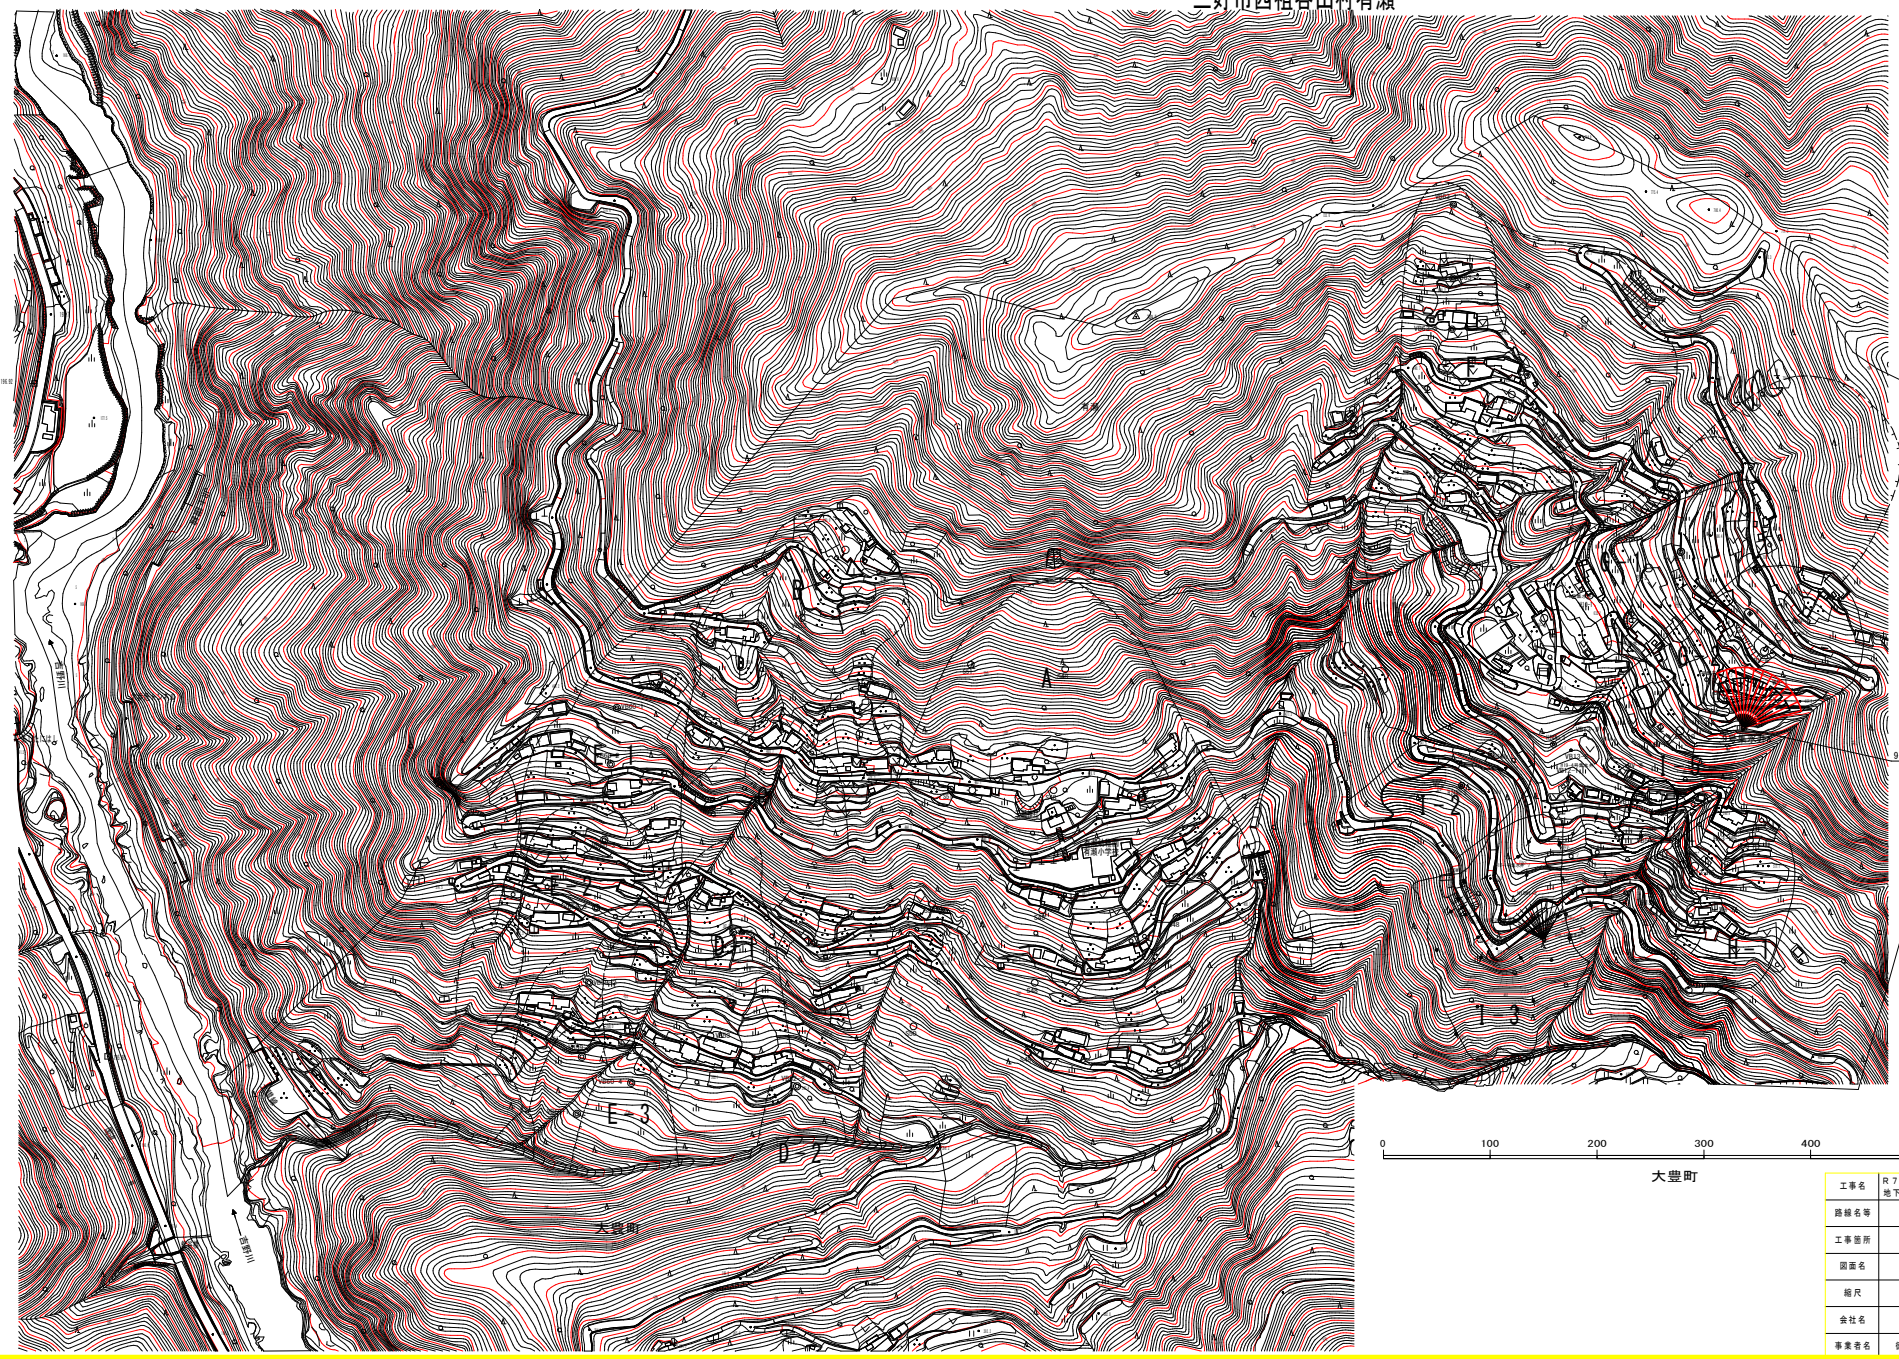


0 100 200 300 400 500 (m)

大豊町

実施設計図面

工事名	R7三土 有瀬地すべり 三・西祖谷有瀬 地下水排除工事(1)		
路線名等	有瀬地すべり防止区域		
工事箇所	三好市西祖谷山村有瀬(第1分箇)		
図面名	全体平面図		
縮尺	1:2500	図面番号	1 / 4
会社名			
事業名	徳島県西部総合振興局長之整備部<三好>		

平面図 S=1:200
(9号集水井)

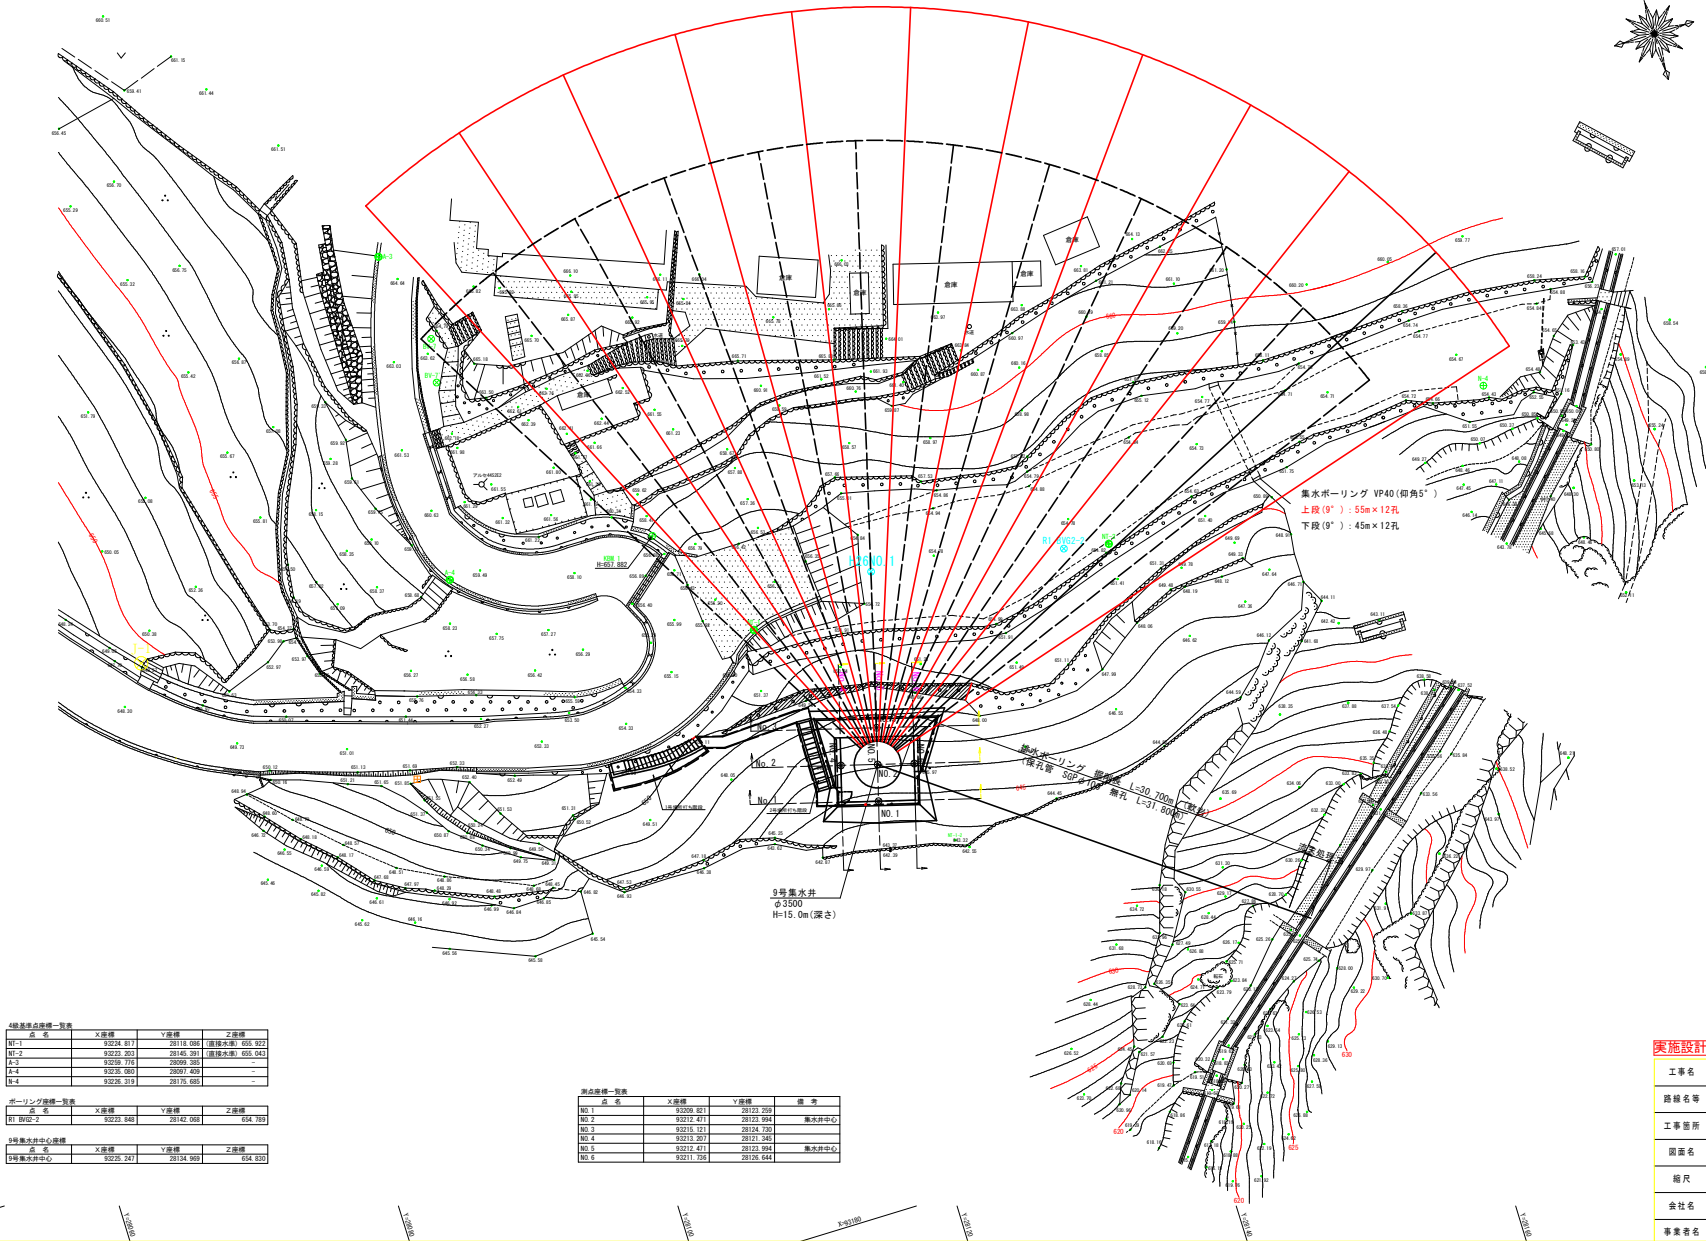

4号集水井周辺一帯			
点 名	X座標	Y座標	Z座標
BT-1	92234.817	28118.088	(道路水準) 955.922
BT-2	92232.203	28145.281	(道路水準) 955.043
BT-3	92239.716	28099.281	-
BT-4	92235.085	28097.409	-
BT-5	92236.219	28175.085	-


ボーリング設備一帯			
点 名	X座標	Y座標	Z座標
BT 9002-2	92231.848	28142.088	954.789

9号集水井中心座標			
点 名	X座標	Y座標	Z座標
9号集水井中心	92235.247	28134.989	954.929

測量座標一帯			
点 名	X座標	Y座標	備 考
NO.1	92200.483	28123.288	-
NO.2	92212.471	28125.994	集水井中心
NO.3	92215.323	28124.790	-
NO.4	92213.201	28123.461	-
NO.5	92212.471	28123.994	集水井中心
NO.6	92211.298	28126.644	-


実施設計図面			
工事名	R7三土 有瀬地すべり 三・西瀬谷有瀬地下水排除工事(1)		
路線名等	有瀬地すべり防止区域		
工事箇所	三好市西瀬谷山村有瀬(第1分画)		
図面名	平面図		
縮尺	図示	図面番号	2 / 4
会社名			
事業名	徳島県西部総合農業関係士整備部<三好>		

S=1:750

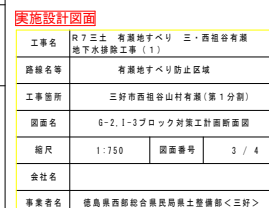


集水ボーリング工配置図 S=1:300


断面図

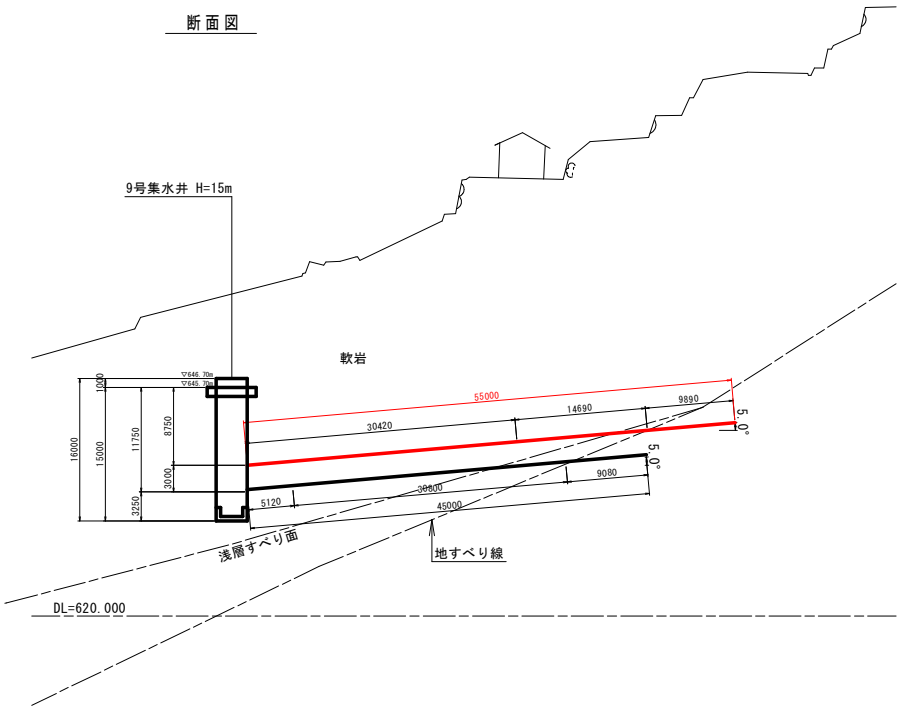


上段集水ボーリング

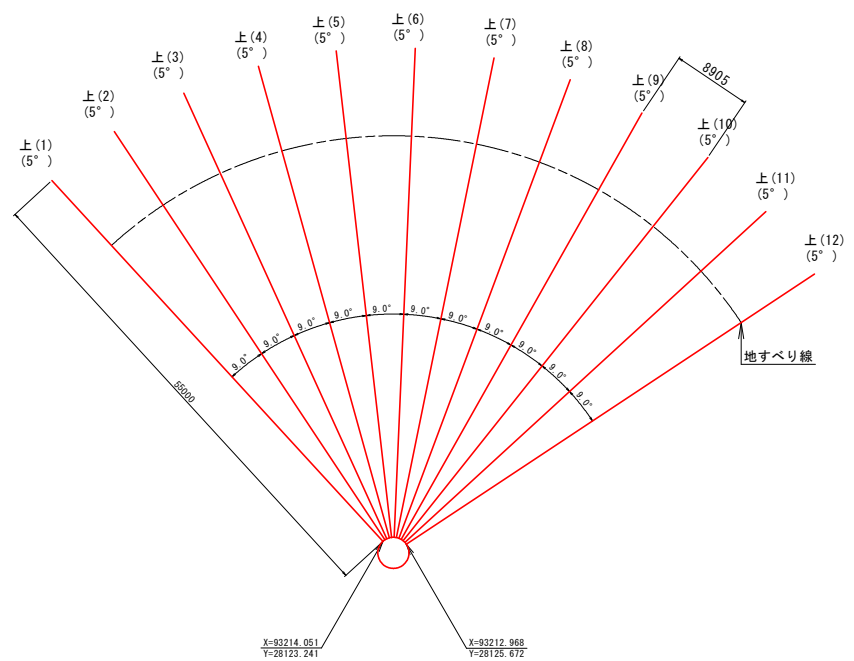

ストレナー加工詳細図 S=1:4
VP40

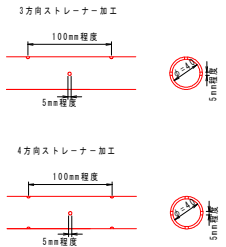

保孔管詳細図
VP40

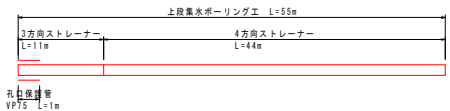

No	打設深度	仰角 (°)	保孔管	延長 (m)		削孔径 (mm)	保孔管加工挿入 (mm)		削孔保護管 VP75 (m)
				数量	合計		3方向ストレナー	4方向ストレナー	
1	8.75	5°	VP40 (有孔)	55.00	55.00	90	11.00	44.00	55.00
2	8.75	5°	VP40 (有孔)	55.00	55.00	90	11.00	44.00	55.00
3	8.75	5°	VP40 (有孔)	55.00	55.00	90	11.00	44.00	55.00
4	8.75	5°	VP40 (有孔)	55.00	55.00	90	11.00	44.00	55.00
5	8.75	5°	VP40 (有孔)	55.00	55.00	90	11.00	44.00	55.00
6	8.75	5°	VP40 (有孔)	55.00	55.00	90	11.00	44.00	55.00
7	8.75	5°	VP40 (有孔)	55.00	55.00	90	11.00	44.00	55.00
8	8.75	5°	VP40 (有孔)	55.00	55.00	90	11.00	44.00	55.00
9	8.75	5°	VP40 (有孔)	55.00	55.00	90	11.00	44.00	55.00
10	8.75	5°	VP40 (有孔)	55.00	55.00	90	11.00	44.00	55.00
11	8.75	5°	VP40 (有孔)	55.00	55.00	90	11.00	44.00	55.00
12	8.75	5°	VP40 (有孔)	55.00	55.00	90	11.00	44.00	55.00
合計				660.00	660.00		132.00	528.00	660.00

実施設計図面	
工事名	R7三土 有瀬地すべり 三・西瀬谷有瀬 地下水排除工事 (1)
路線名等	有瀬地すべり防止区域
工事箇所	三好市西瀬谷山村有瀬 (第1分割)
図面名	集水ボーリング工配置図
縮尺	図示 図面番号 4 / 4
会社名	
事業名	徳島県西部総合農林局農土整備部<三好>