

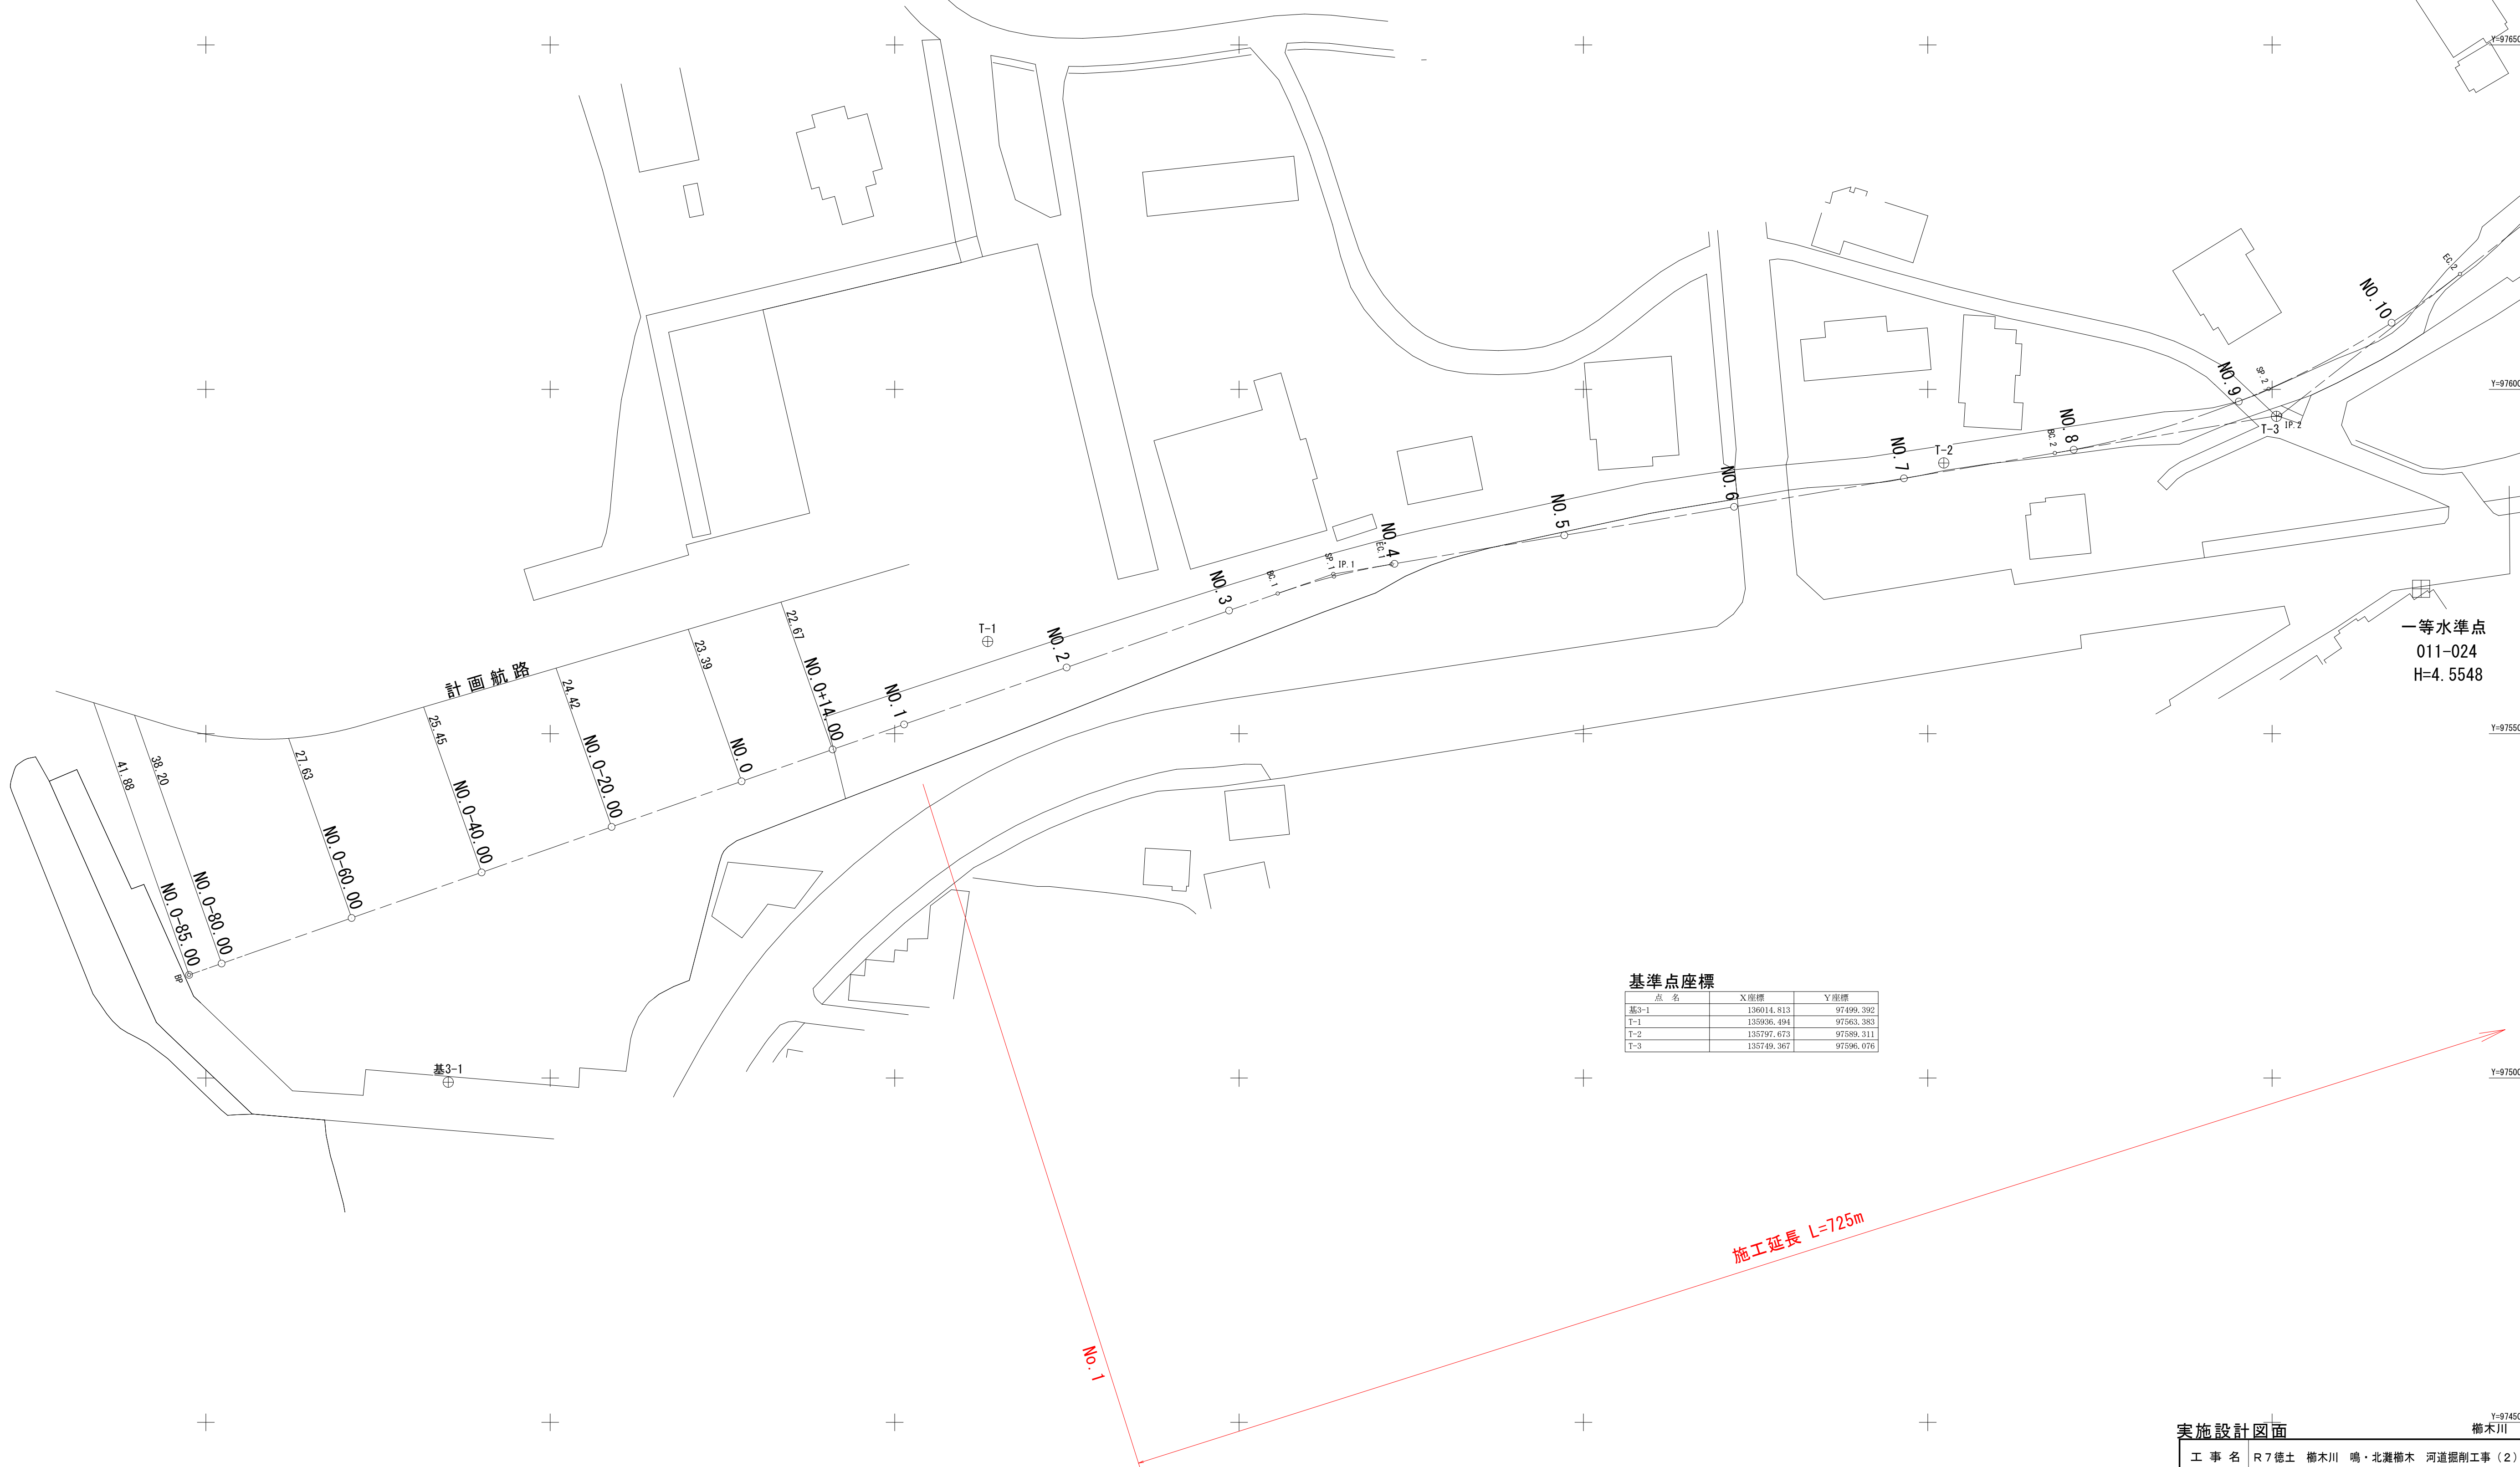


平面図 (1/3) S=1:500
(櫛木川)

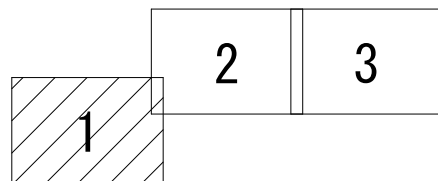

基準点座標		
点 名	X座標	Y座標
基3-1	136014.813	97409.392
T-1	135936.494	97563.383
T-2	135797.673	97589.311
T-3	135749.367	97596.076

実施設計図面			
工 事 名	R7徳土 櫛木川 鳴・北瀬櫛木 河道掘削工事 (2)		
路線名等	櫛木川		
工事箇所	鳴門市北瀬町櫛木 (第2分割)		
図 面 名	平面図 (1/3)		
縮 尺	S=1:500	図面番号	1 / 12
会 社 名			
事業者名	徳島県東部県土整備局 (徳島)		

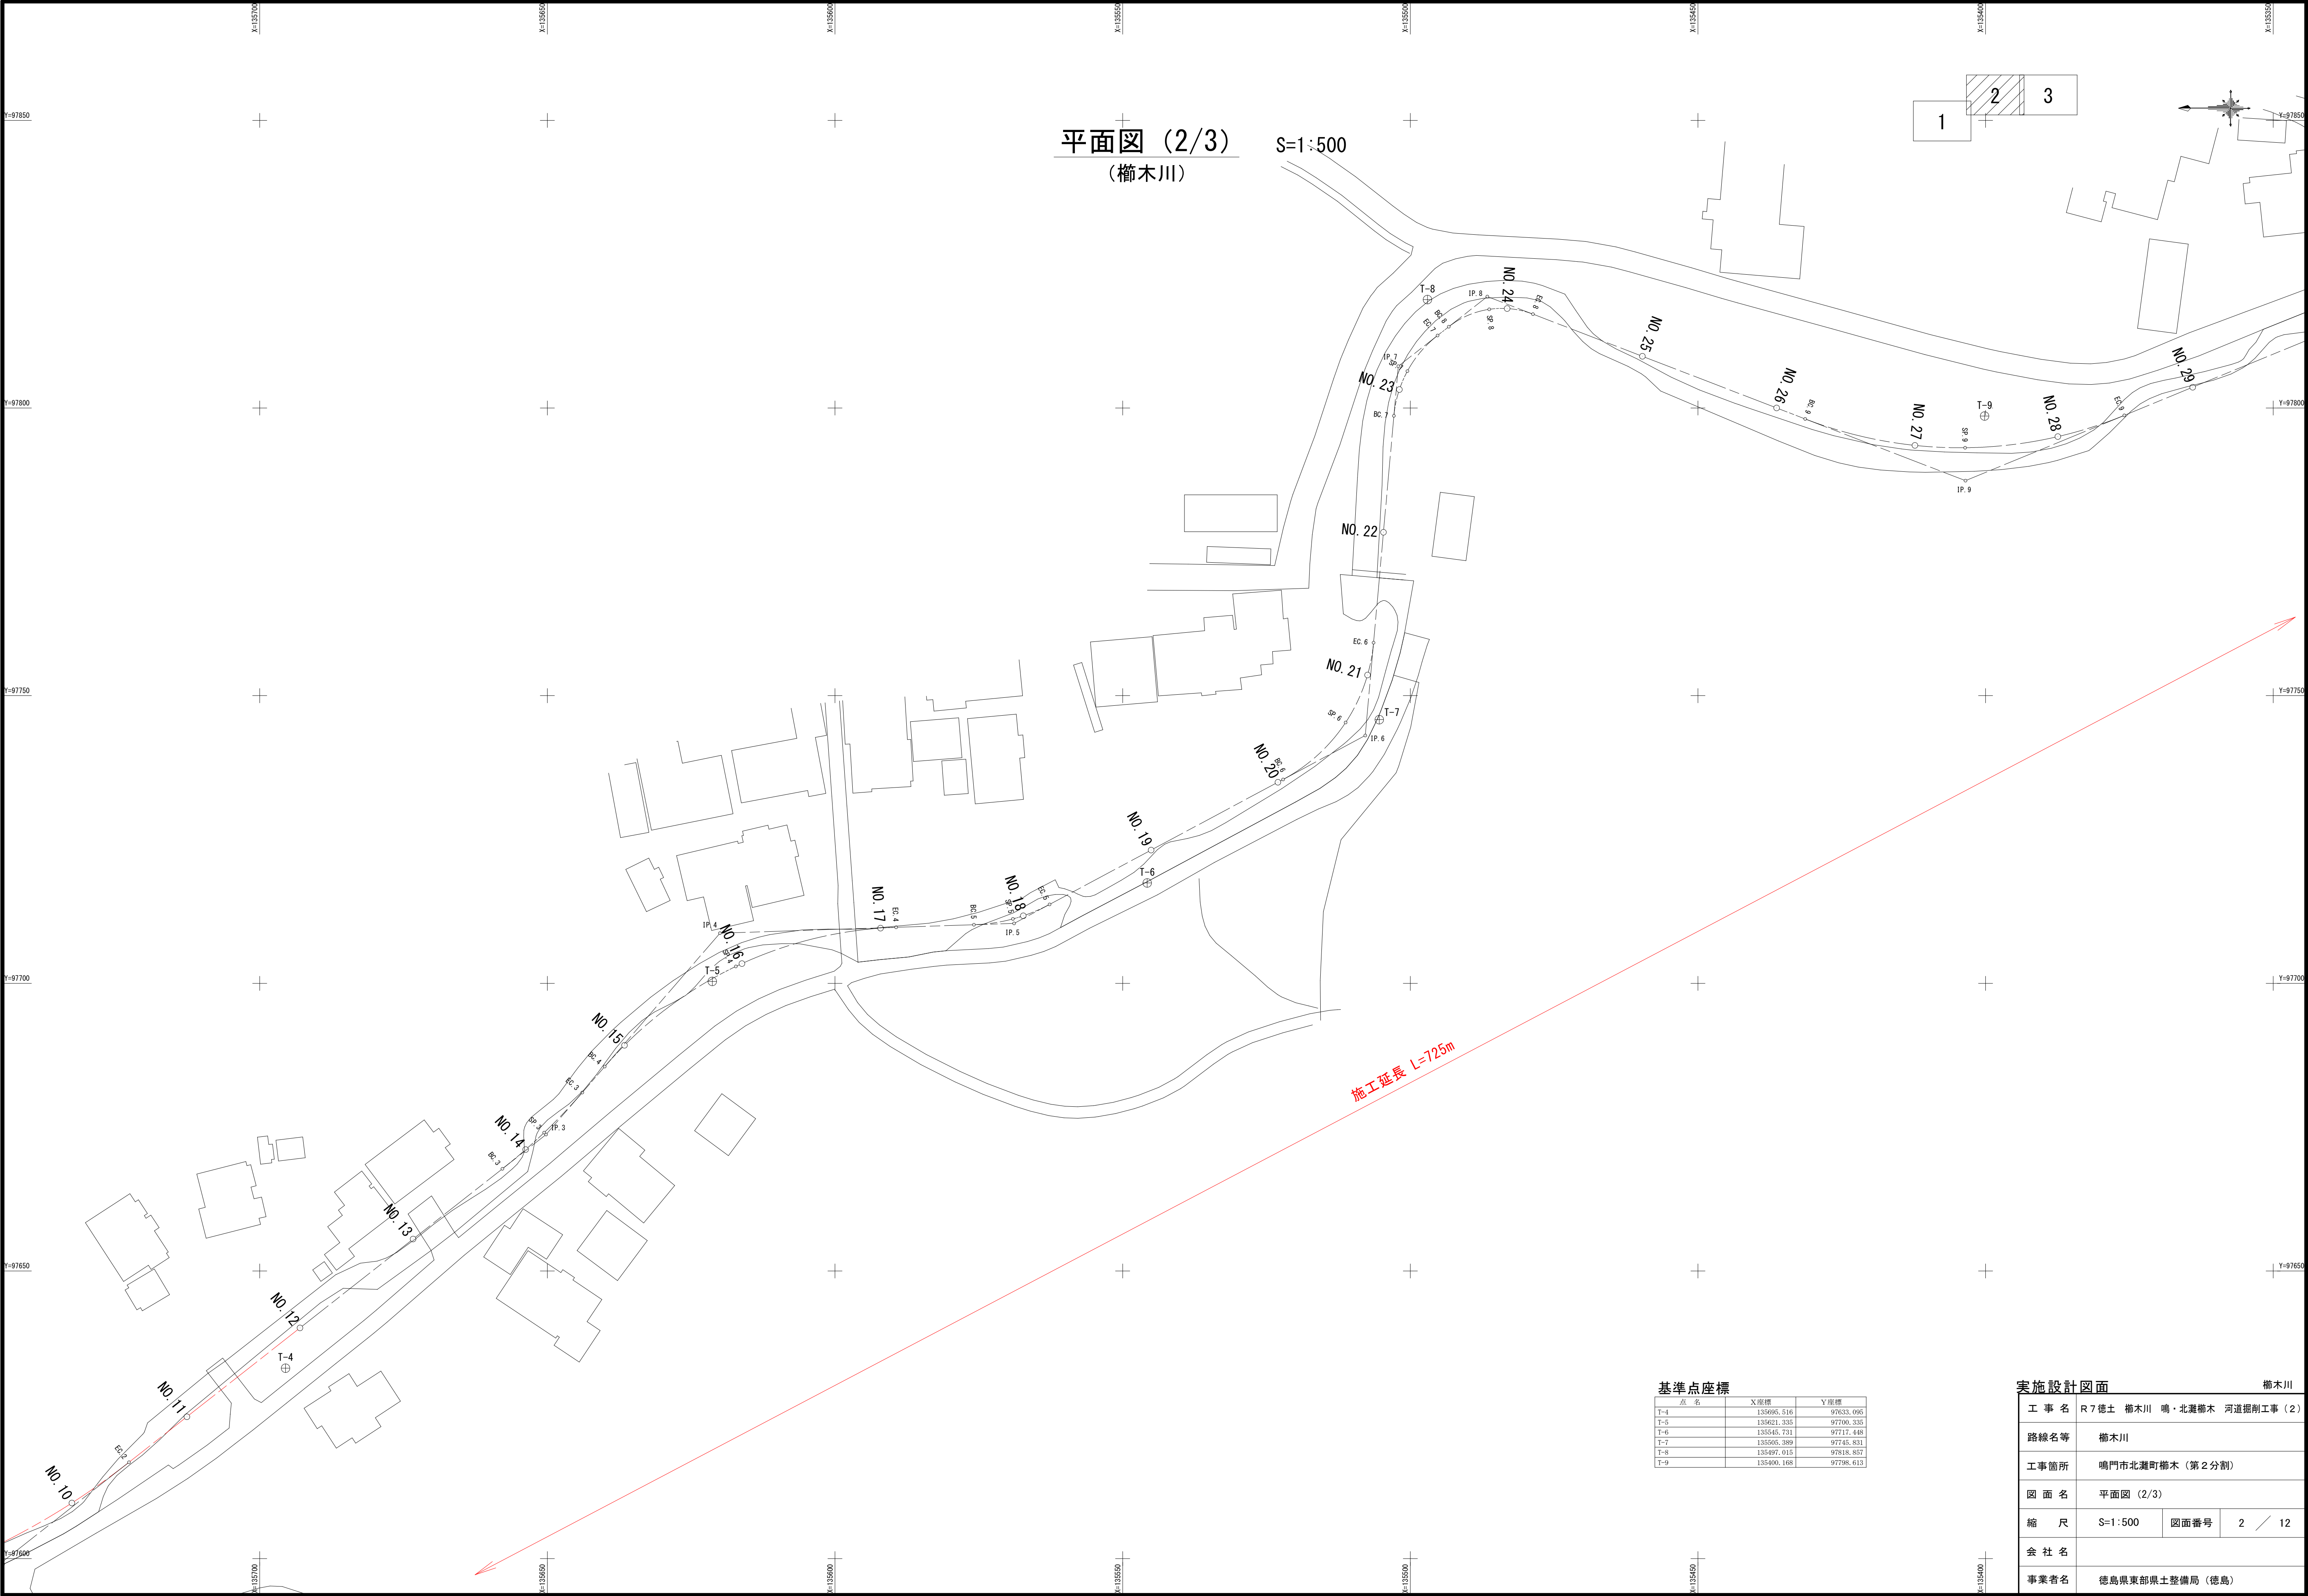

平面図 (2/3)
(櫛木川)

S=1:500


施工延長 L=725m

基準点座標

点 名	X座標	Y座標
T-4	135695.516	97633.095
T-5	135621.335	97700.335
T-6	135545.731	97717.448
T-7	135505.389	97745.831
T-8	135497.015	97818.857
T-9	135400.168	97798.613

実施設計図面

工 事 名	R7徳土 櫛木川 鳴・北瀬櫛木 河道掘削工事 (第2分割)		
路線名等	櫛木川		
工事箇所	鳴門市北瀬町櫛木 (第2分割)		
図 面 名	平面図 (2/3)		
縮 尺	S=1:500	図面番号	2 / 12
会 社 名			
事業者名	徳島県東部県土整備局 (徳島)		

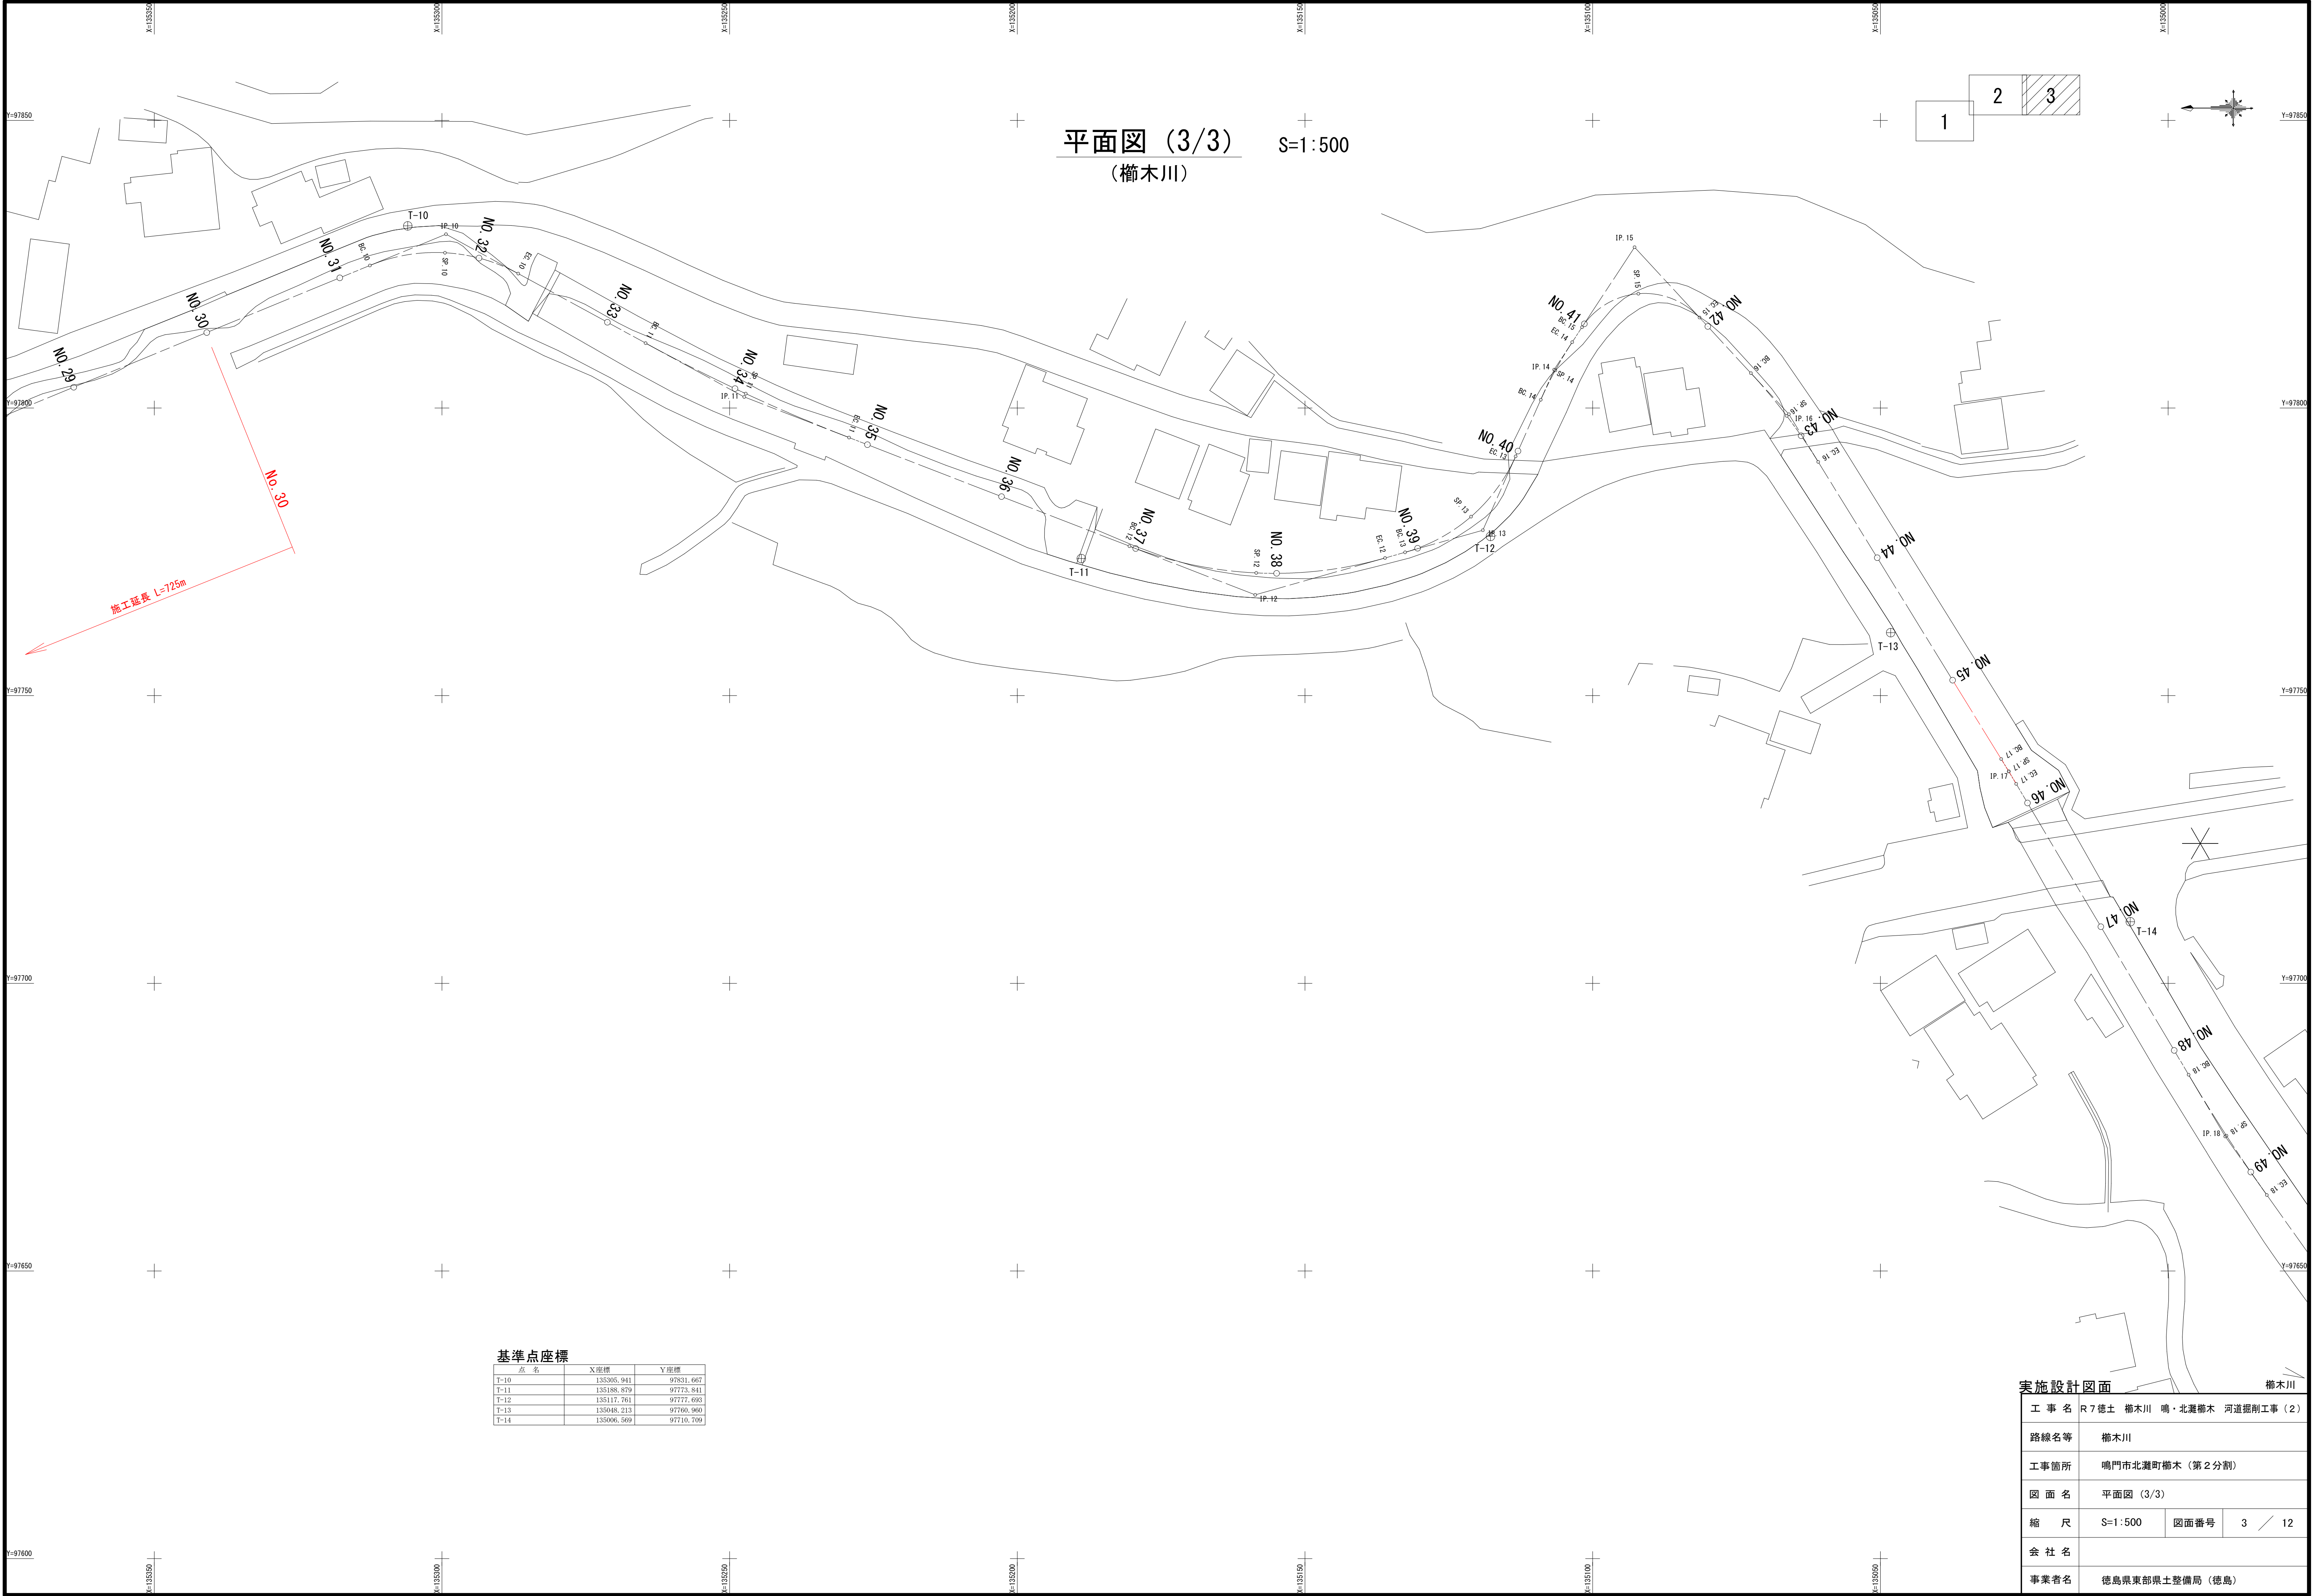

平面図 (3/3)
(櫛木川)

S=1:500

基準点座標


点名	X座標	Y座標
T-10	135305.941	97831.667
T-11	135188.879	97773.841
T-12	135117.761	97777.693
T-13	135048.213	97760.960
T-14	135006.569	97710.709

実施設計図面

工事名	R7徳土 櫛木川 鳴・北瀬櫛木 河道掘削工事 (2)		
路線名等	櫛木川		
工事箇所	鳴門市北瀬町櫛木 (第2分割)		
図面名	平面図 (3/3)		
縮尺	S=1:500	図面番号	3 / 12
会社名			
事業者名	徳島県東部県土整備局 (徳島)		

縦断面図 (1/3)
櫛木川 (BP~NO. 9)

V=1:100
H=1:500

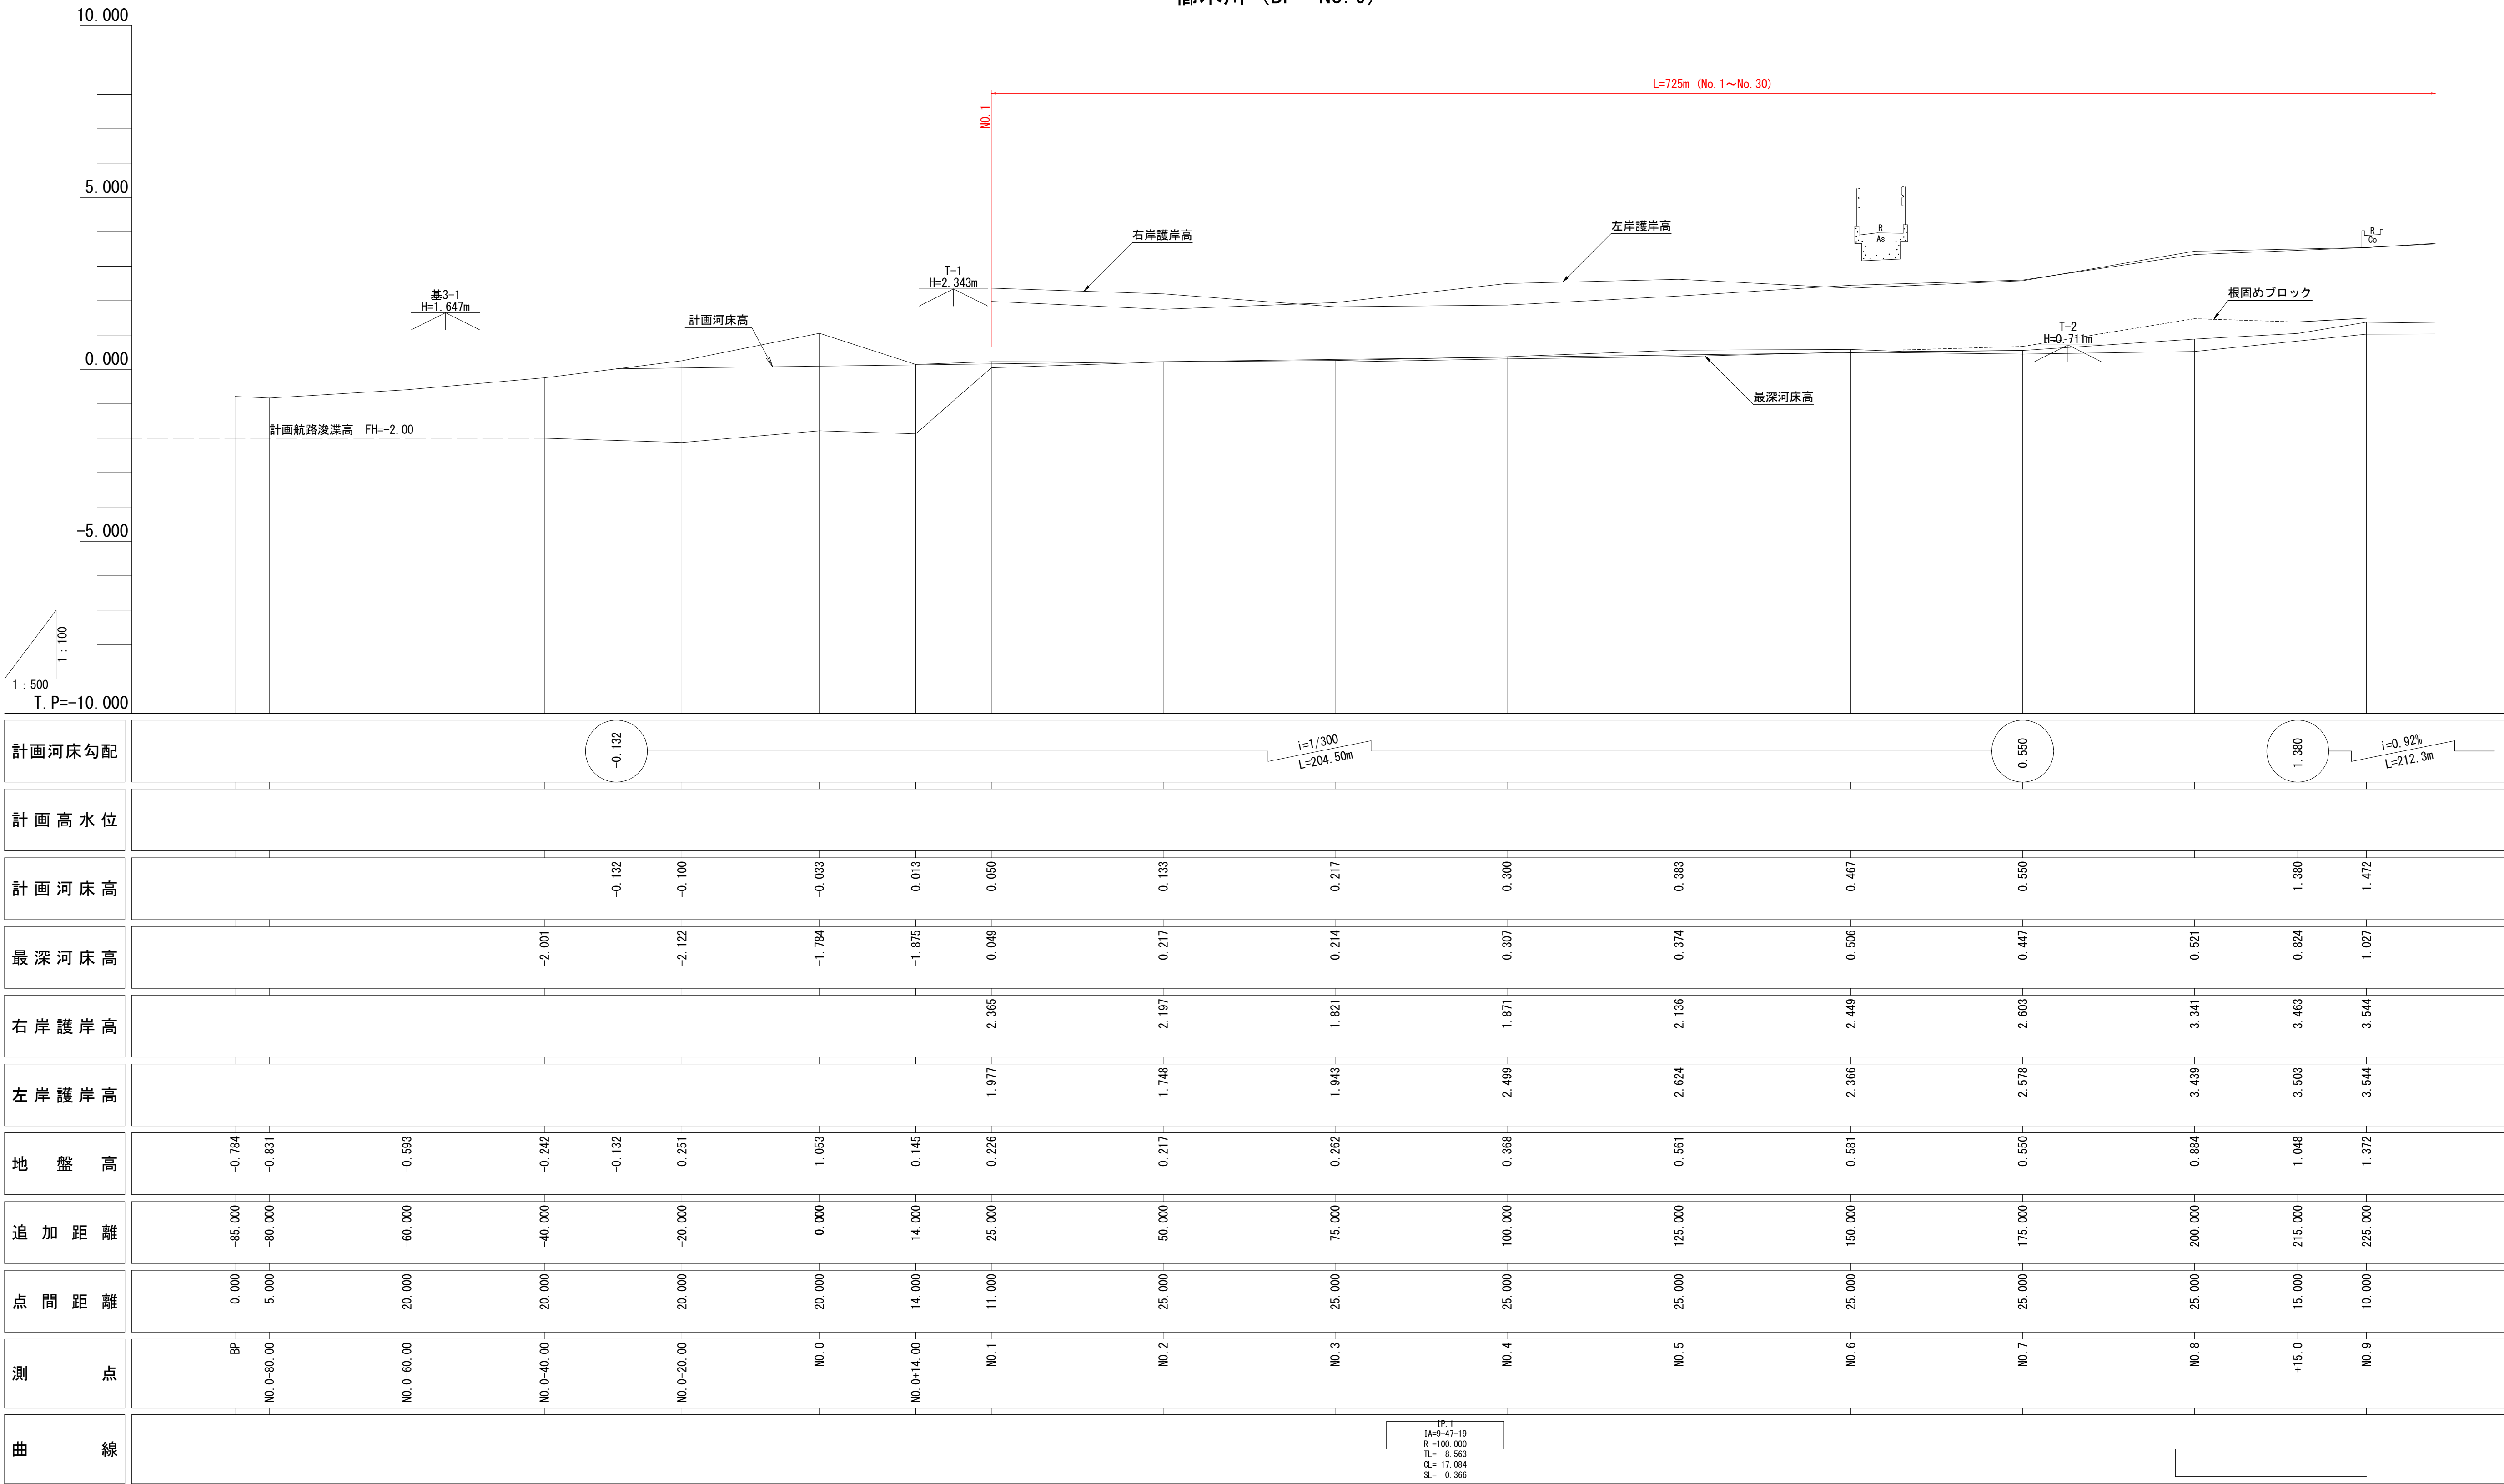


実施設計図面				櫛木川
工 事 名	R 7 徳土 櫛木川 鳴・北灘櫛木 河道掘削工事 (2)			
路線名等	櫛木川			
工事箇所	鳴門市北灘町櫛木 (第 2 分割)			
図 面 名	縦断面図 (1/3)			
縮 尺	V=1:100 H=1:500	図面番号	4	12
会 社 名				
事業者名	徳島県東部県土整備局 (徳島)			

縦断面図 (2/3)

櫛木川 (NO. 9~NO. 22)

V=1:100

H=1:500

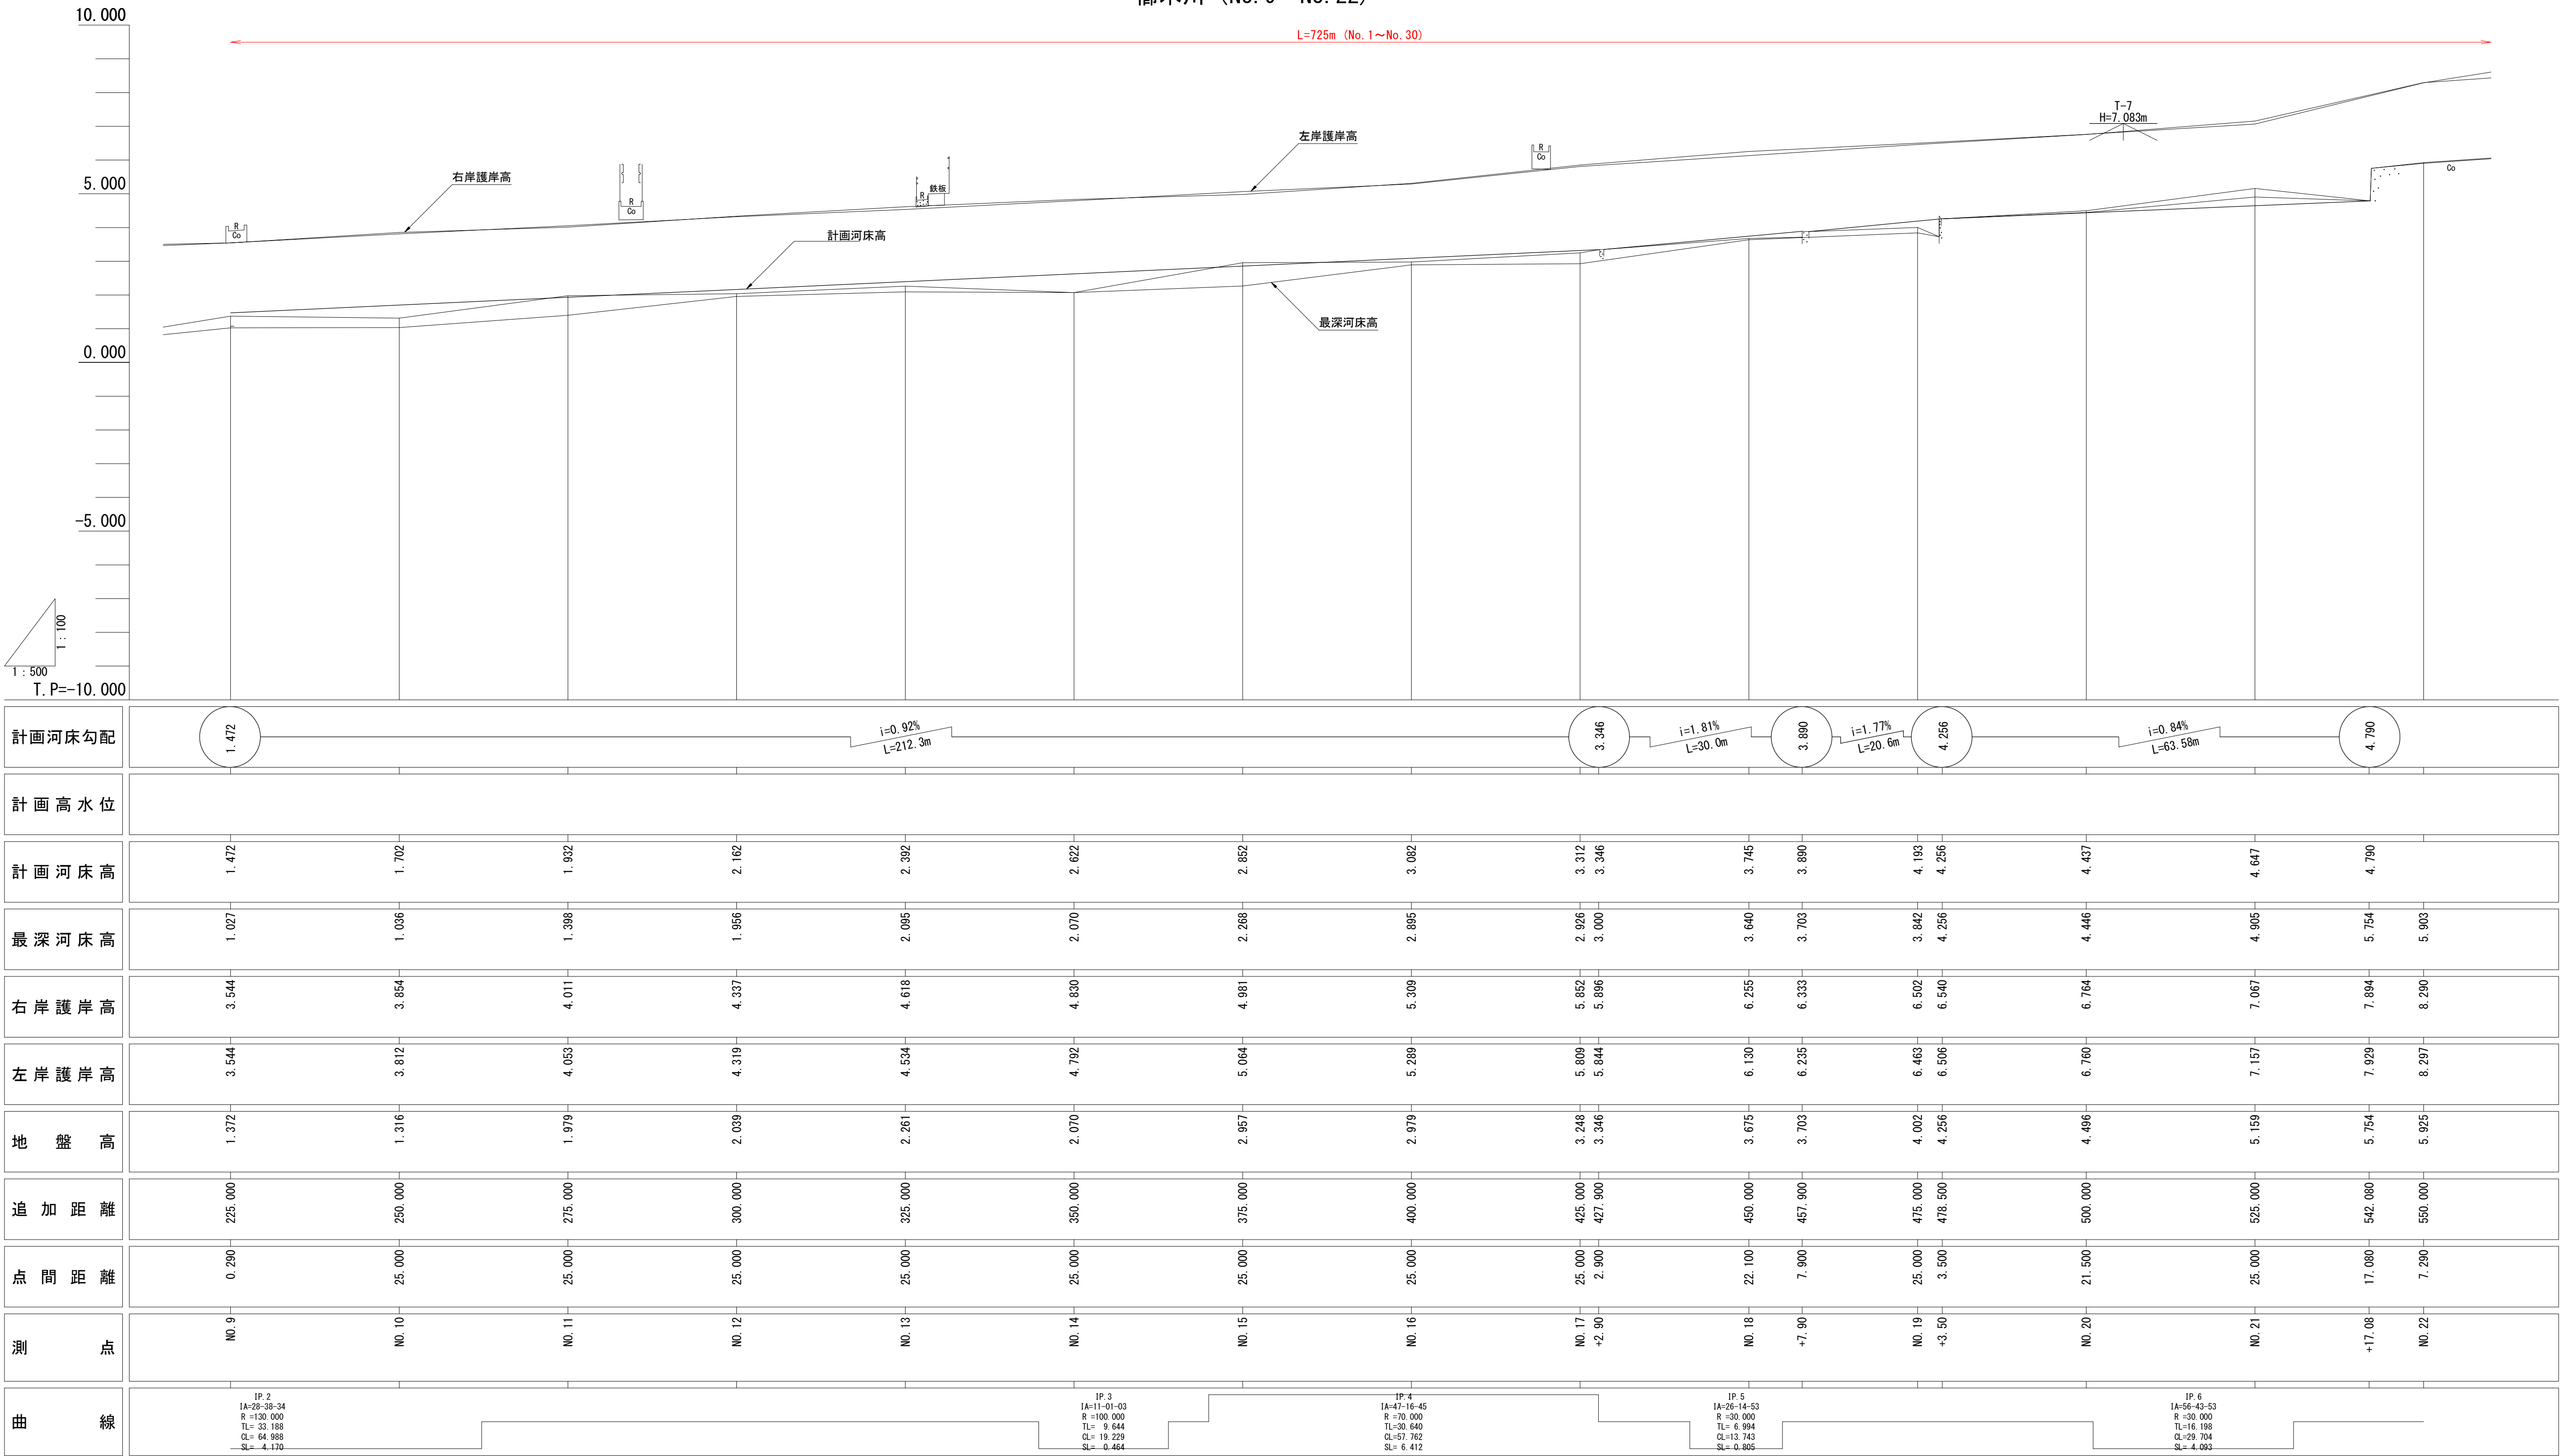


実施設計図面				櫛木川
工 事 名	R7徳土 櫛木川 鳴・北灘櫛木 河道掘削工事 (2)			
路線名等	櫛木川			
工事箇所	鳴門市北灘町櫛木 (第2分割)			
図 面 名	縦断面図 (2/3)			
縮 尺	V=1:100 H=1:500	図面番号	5	12
会 社 名				
事業者名	徳島県東部県土整備局 (徳島)			

縦断面図 (3/3)

櫛木川 (NO. 22~NO. 35)

V=1:100

H=1:500

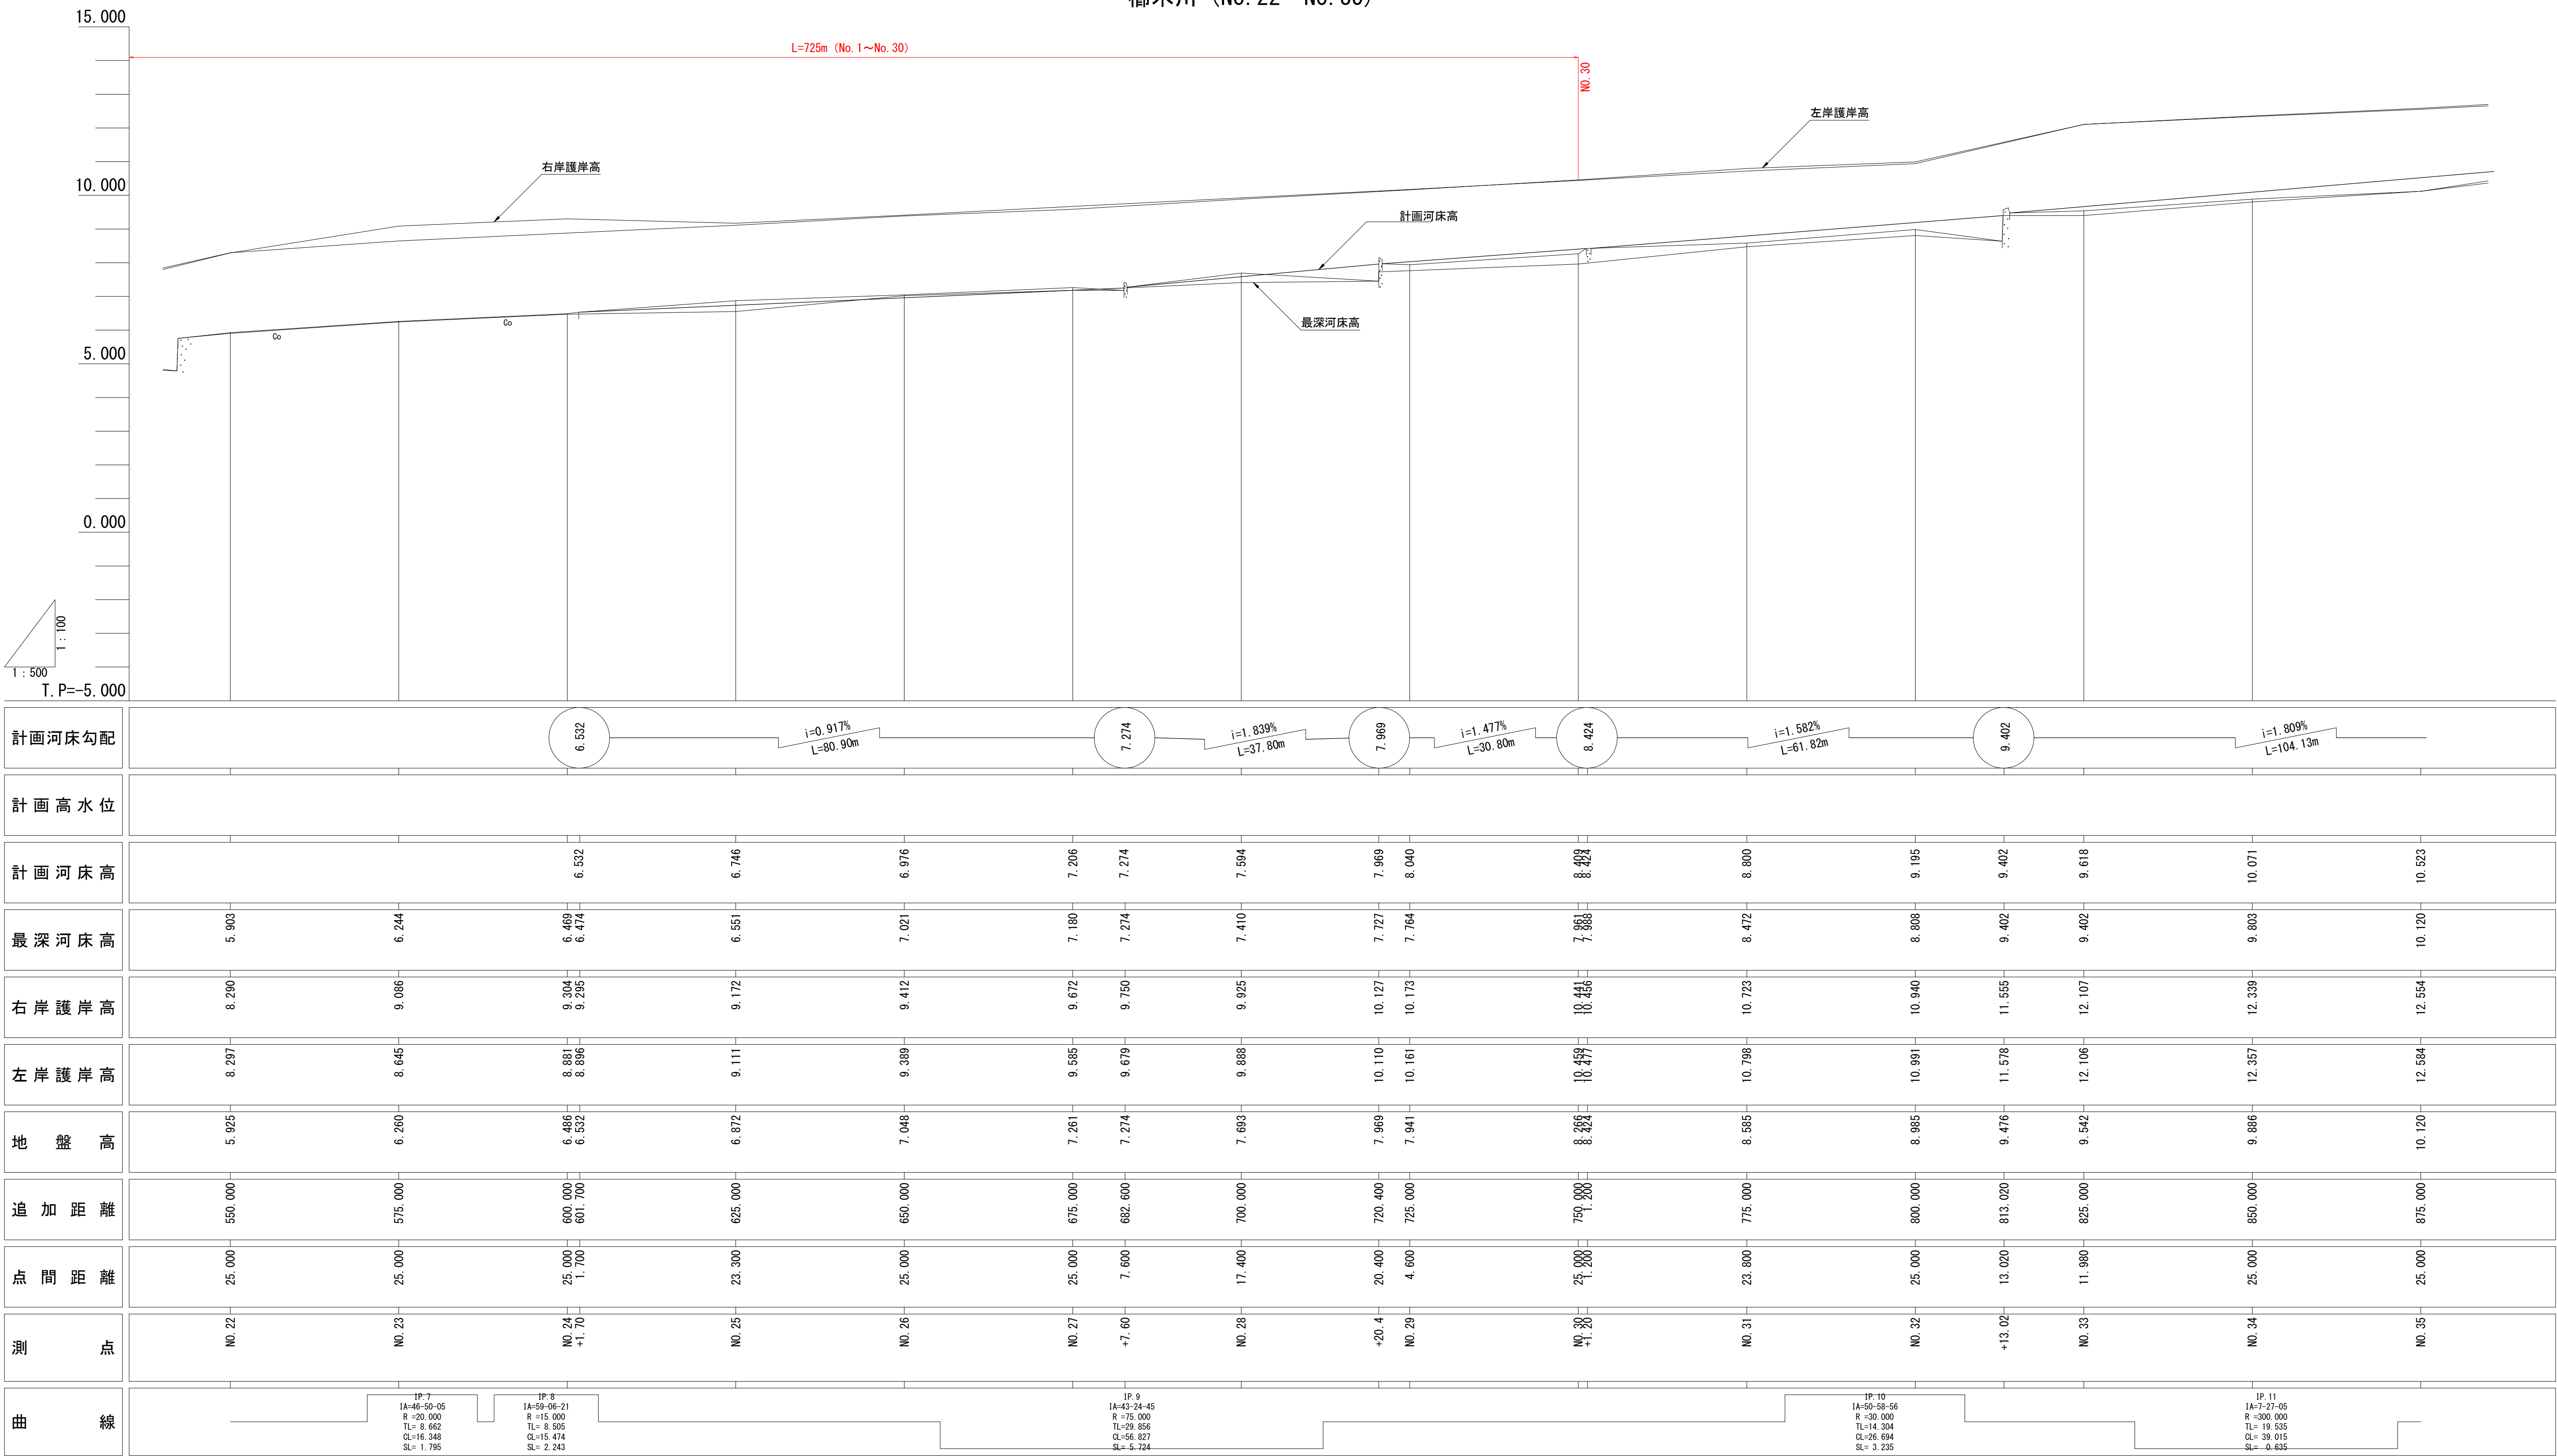


実施設計図面				櫛木川	
工 事 名	R7徳士 櫛木川 鳴・北灘櫛木 河道掘削工事 (2)				
路線名等	櫛木川				
工事箇所	鳴門市北灘町櫛木 (第2分割)				
図 面 名	縦断面図 (3/3)				
縮 尺	V=1:100 H=1:500	図面番号	6 / 12		
会 社 名					
事業者名	徳島県東部県土整備局 (徳島)				


横断面図 (1)

櫛木川 (NO. 1~NO. 2)

S=1:100

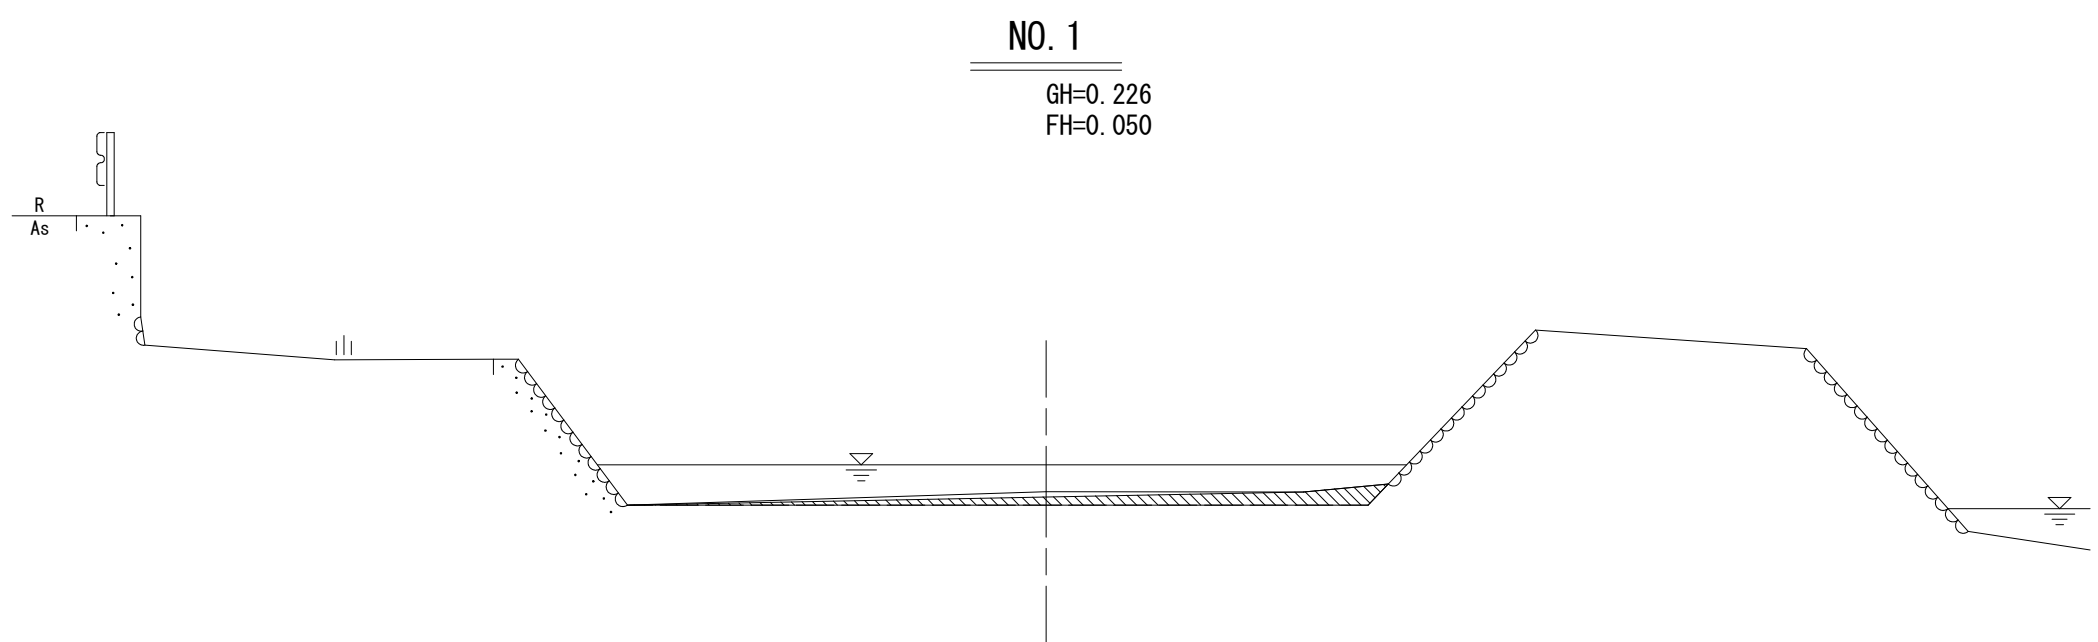

掘削	1.0
盛土	0.0

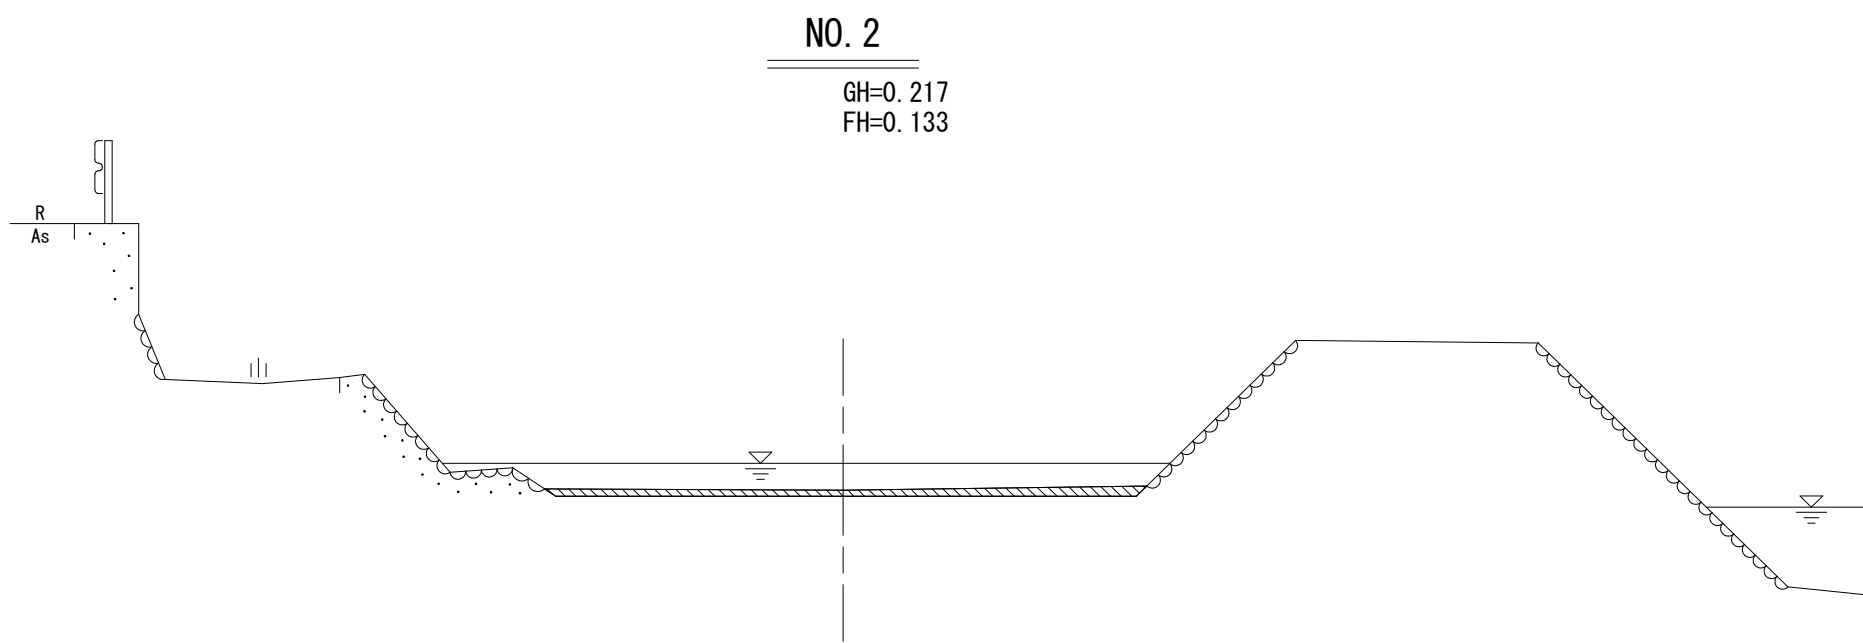

掘削	0.8
盛土	0.0







実施設計図面 櫛木川

工 事 名	R7徳土 櫛木川 鳴・北灘櫛木 河道掘削工事 (2)		
路線名等	櫛木川		
工事箇所	鳴門市北灘町櫛木 (第2分割)		
図 面 名	横断面図 (1)		
縮 尺	S=1:100	図面番号	7 / 12
会 社 名			
事業者名	徳島県東部県土整備局 (徳島)		

横断面図 (2)

櫛木川 (NO. 3~NO. 8)

S=1:100

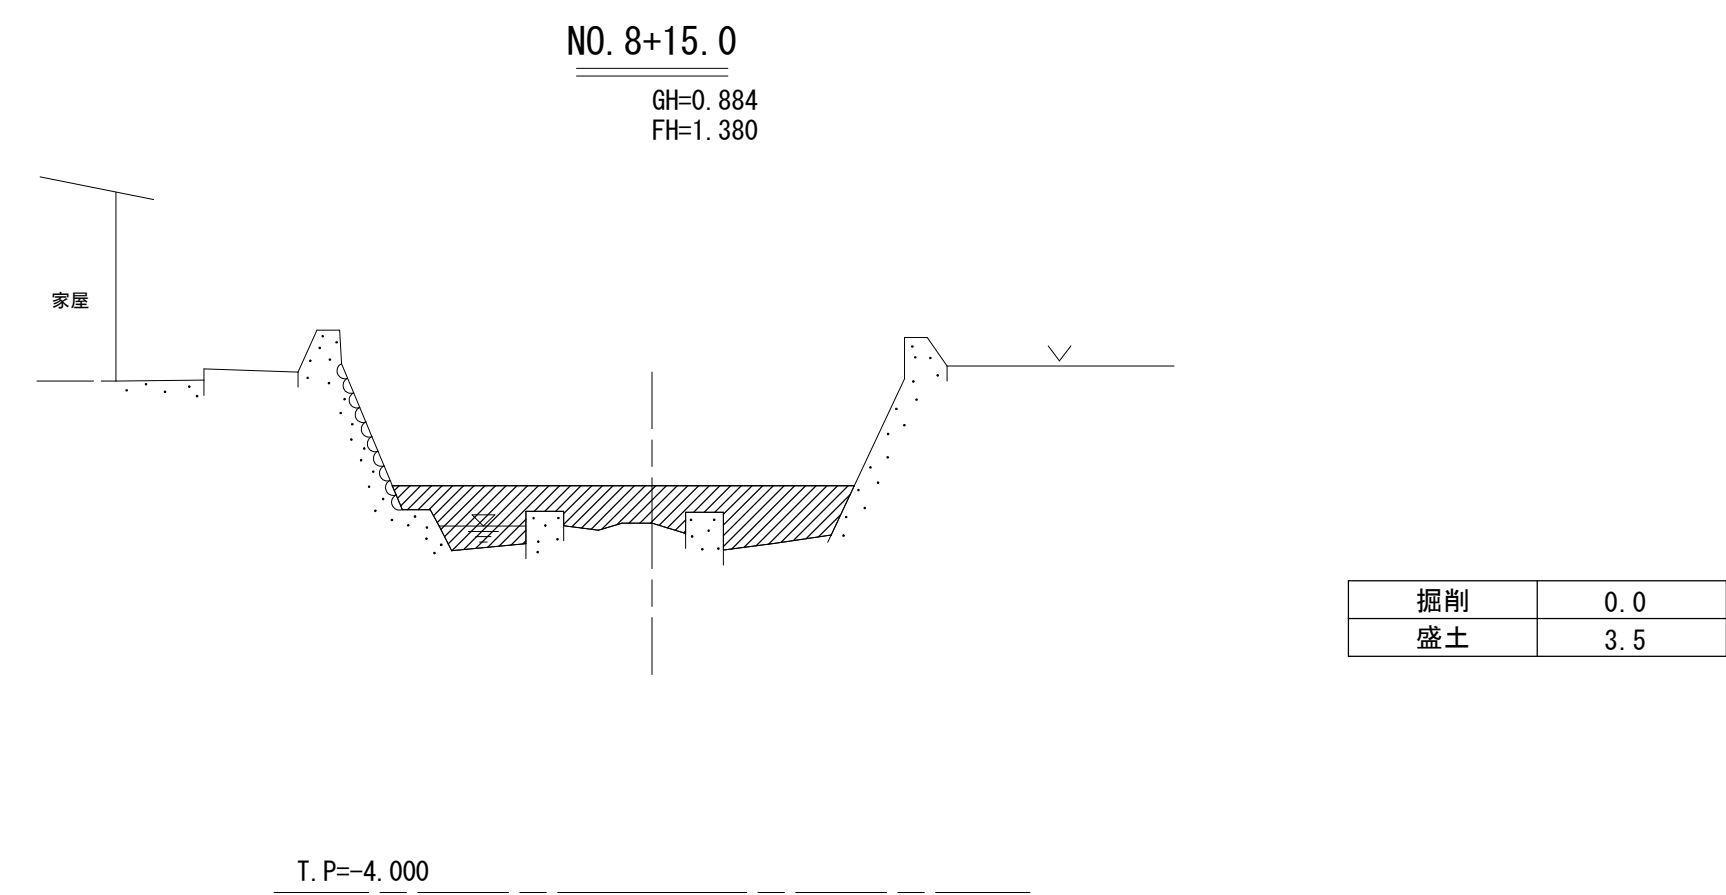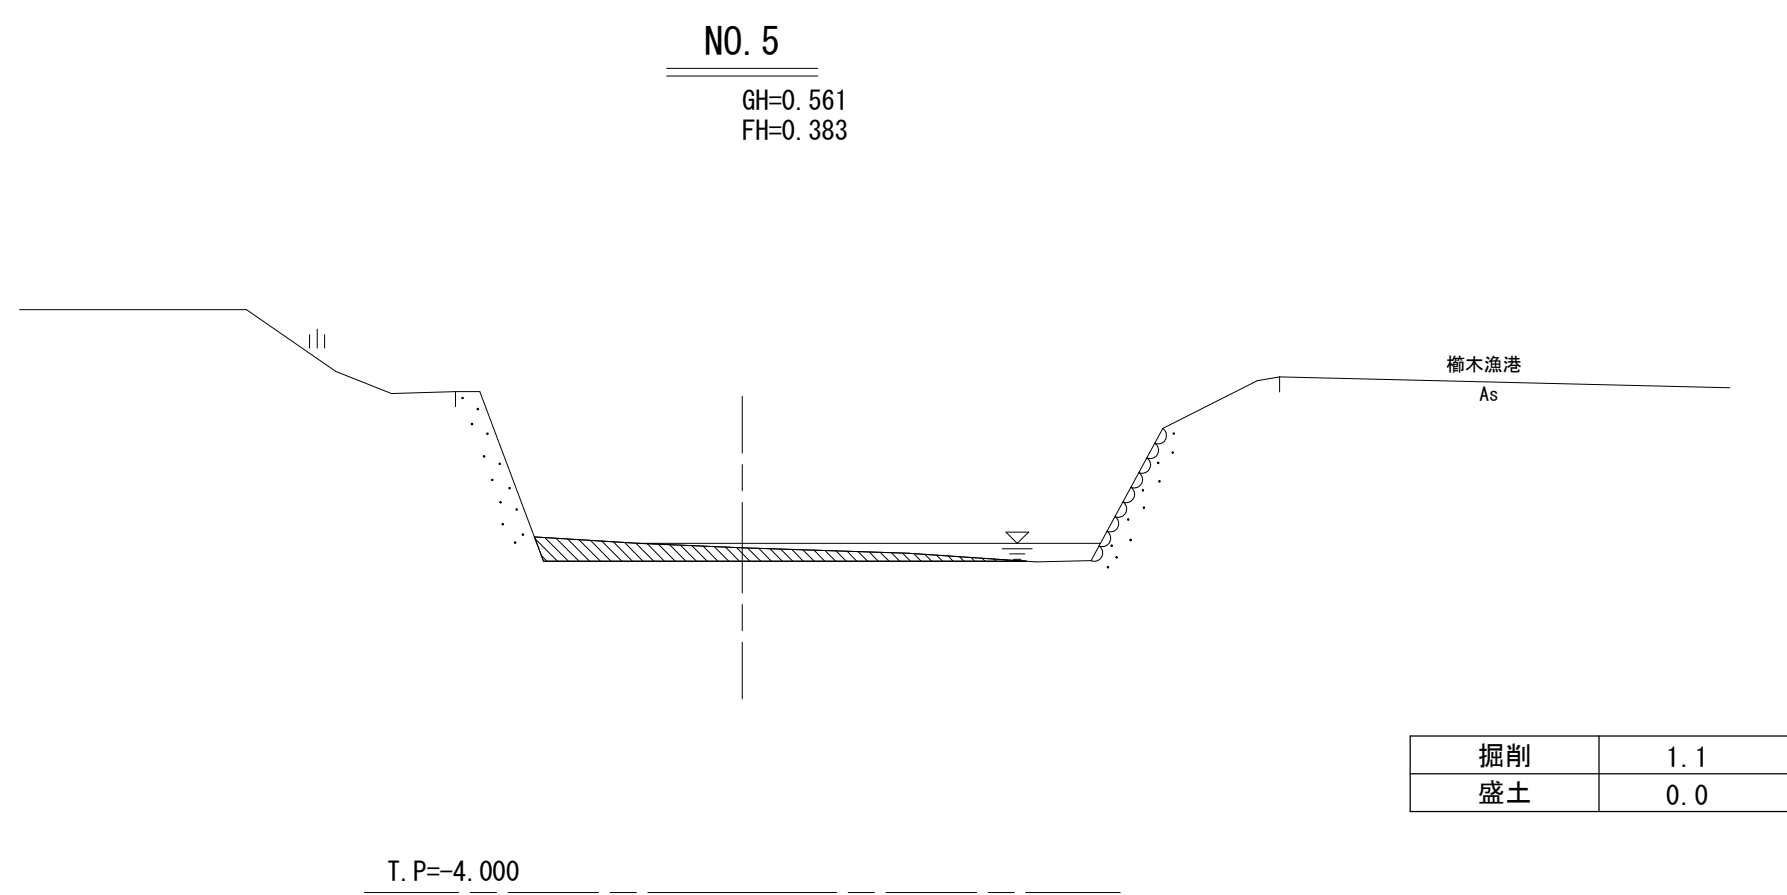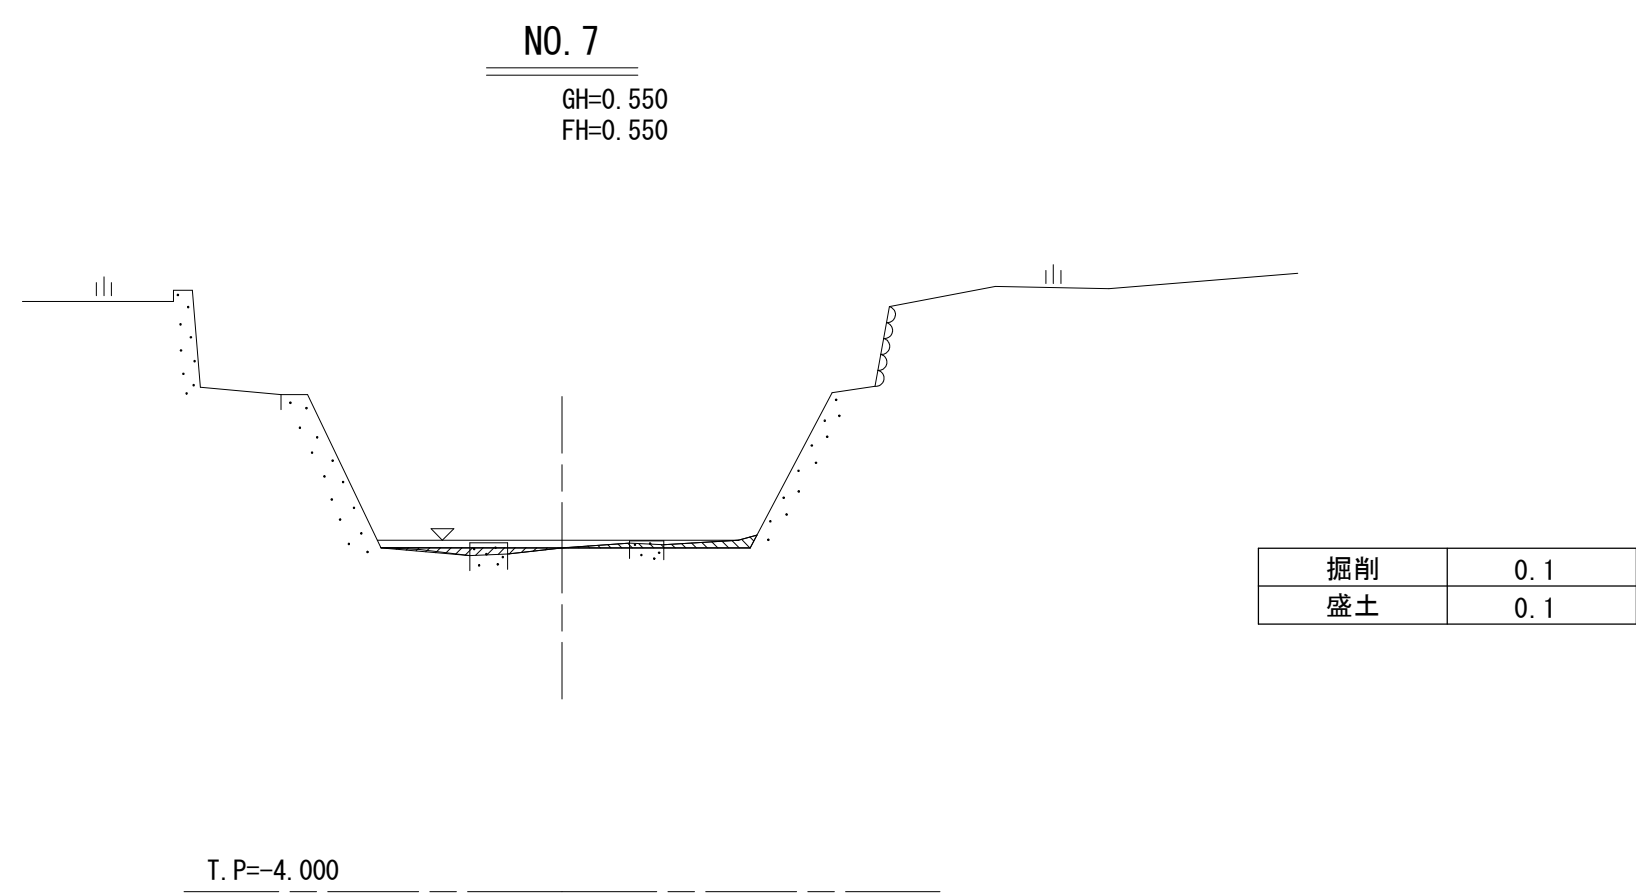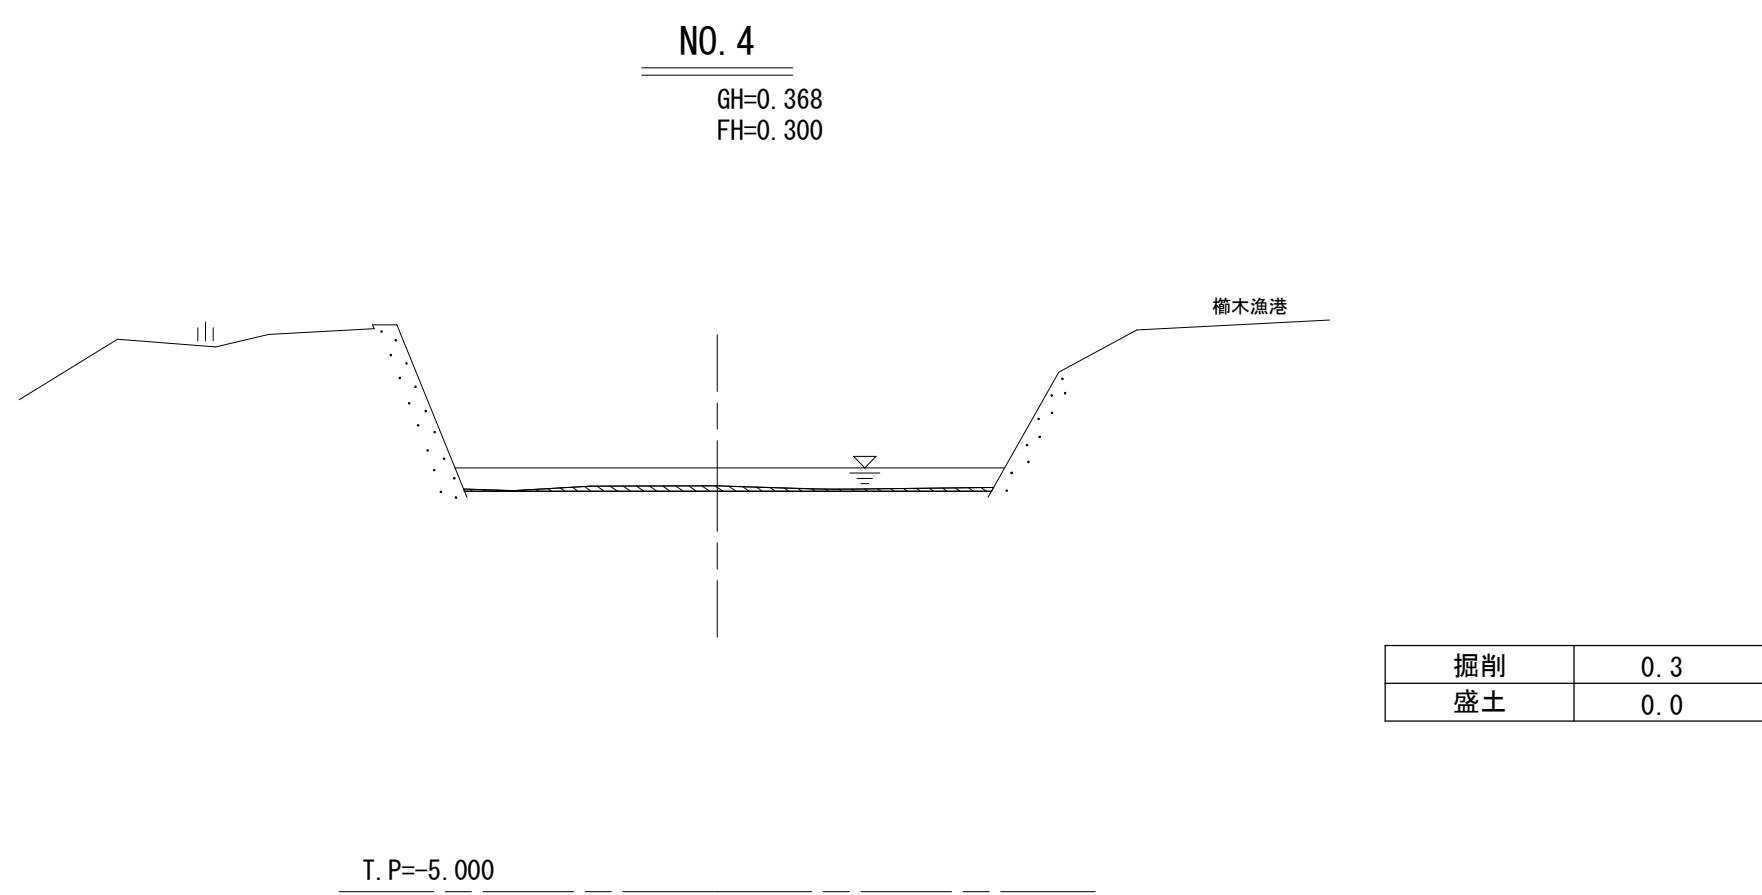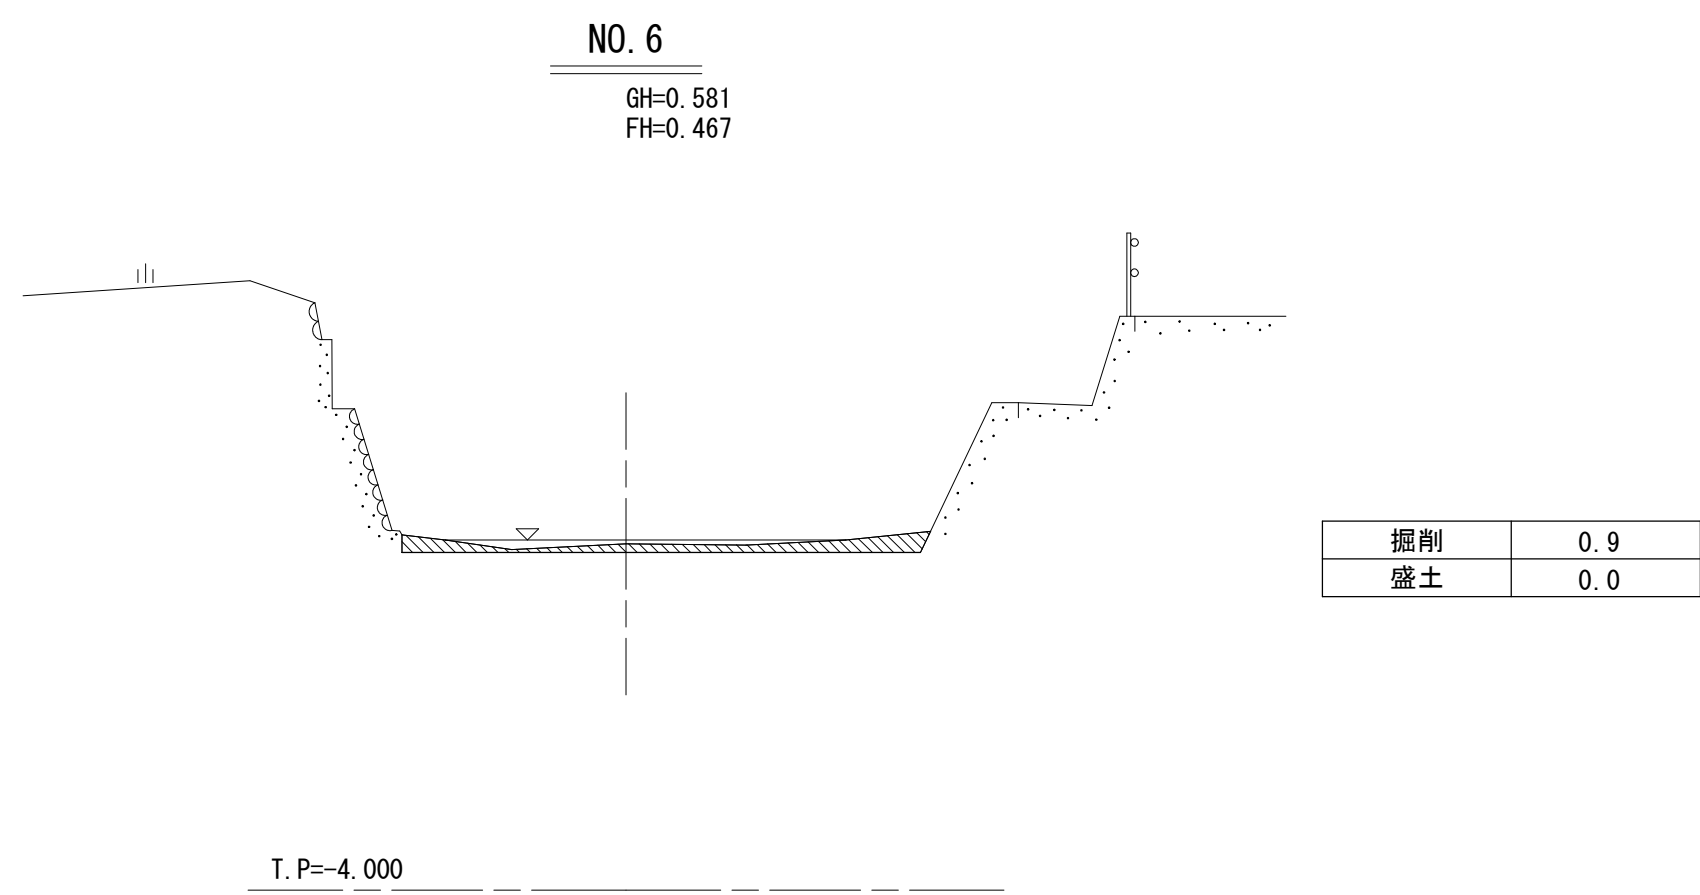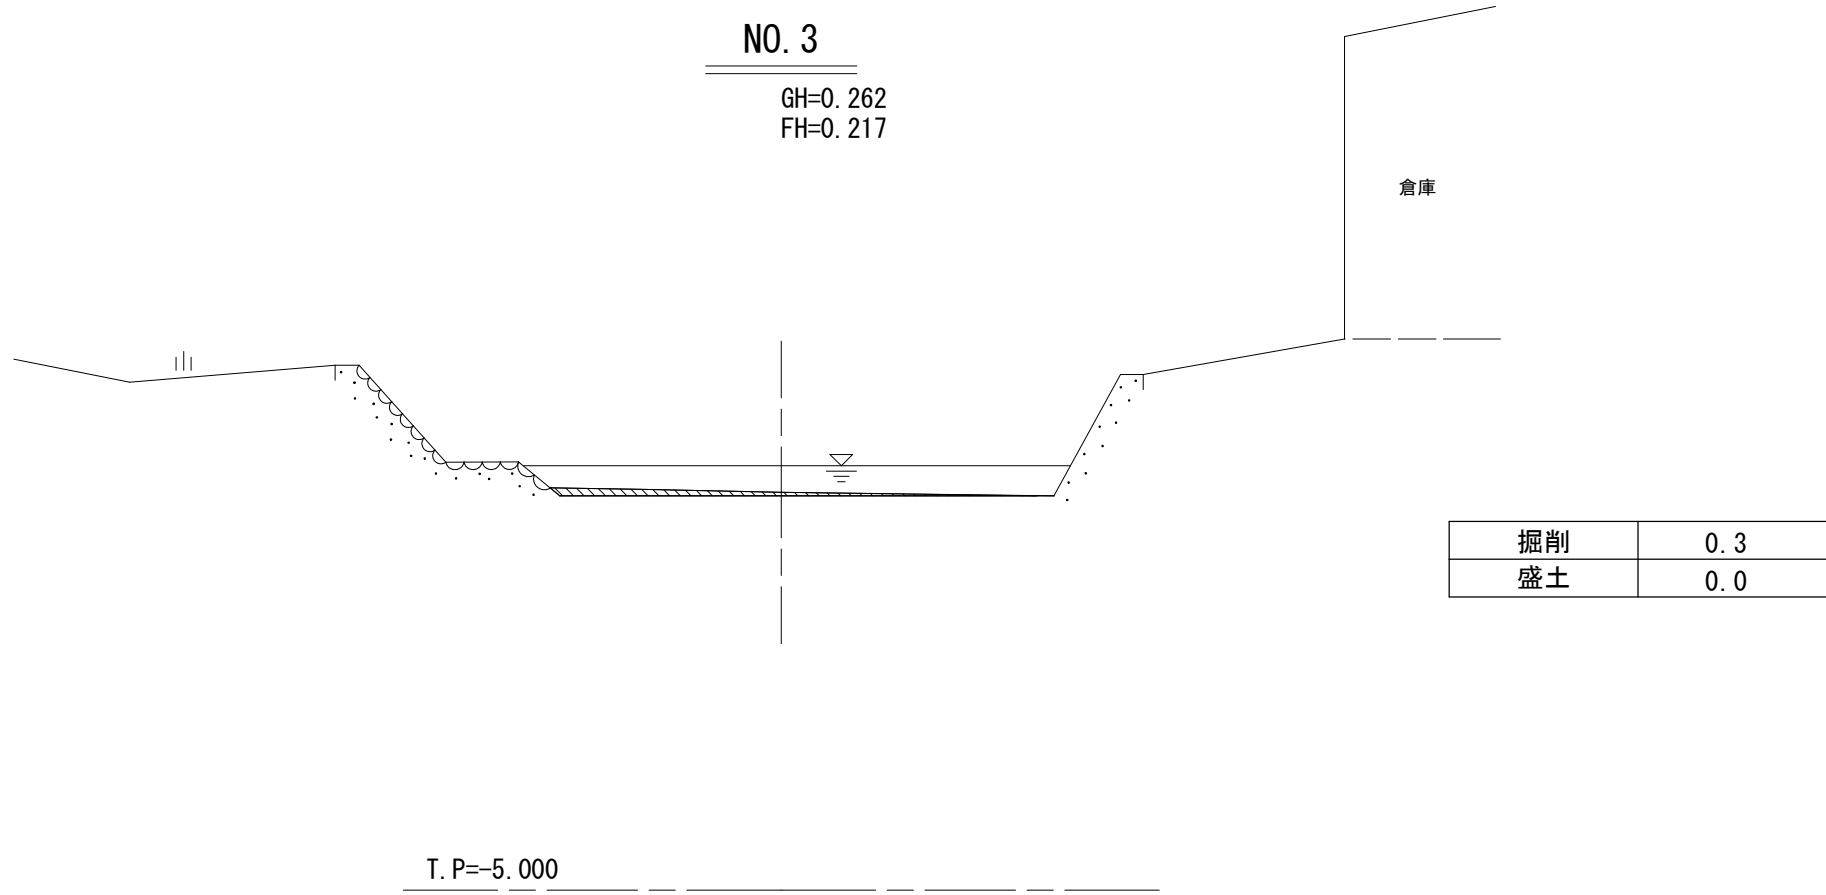

実施設計図面 櫛木川

工 事 名	R7徳土 櫛木川 鳴・北灘櫛木 河道掘削工事 (2)		
路線名等	櫛木川		
工事箇所	鳴門市北灘町櫛木 (第2分割)		
図 面 名	横断面図 (2)		
縮 尺	S=1:100	図面番号	8 / 12
会 社 名			
事業者名	徳島県東部県土整備局 (徳島)		


横断面図 (3)

櫛木川 (NO. 9~NO. 14)

S=1:100

NO. 9

GH=1.372
FH=5.472

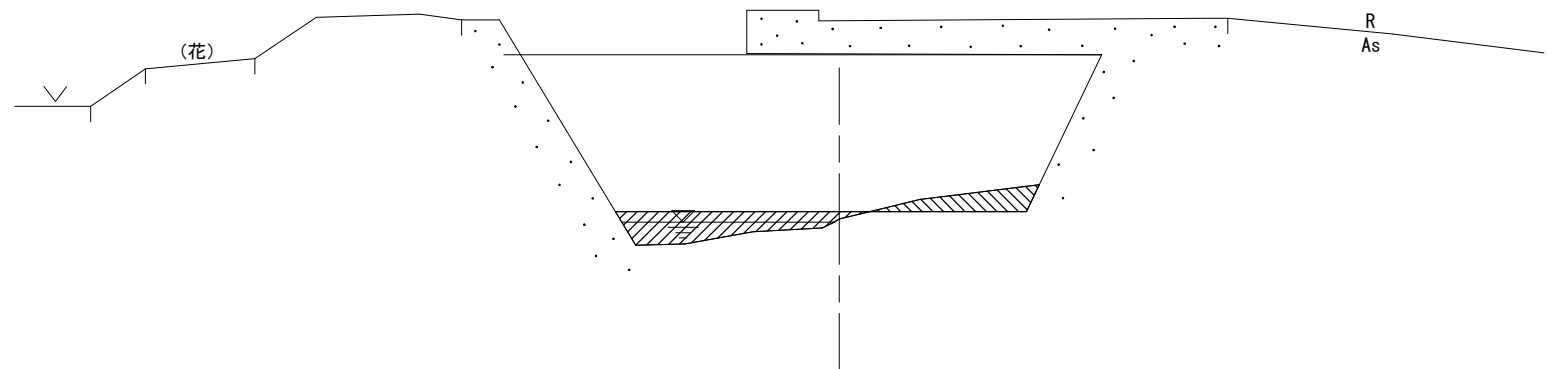


掘削	0.4
盛土	0.9

T. P=-4.000

NO. 12

GH=2.039
FH=2.162

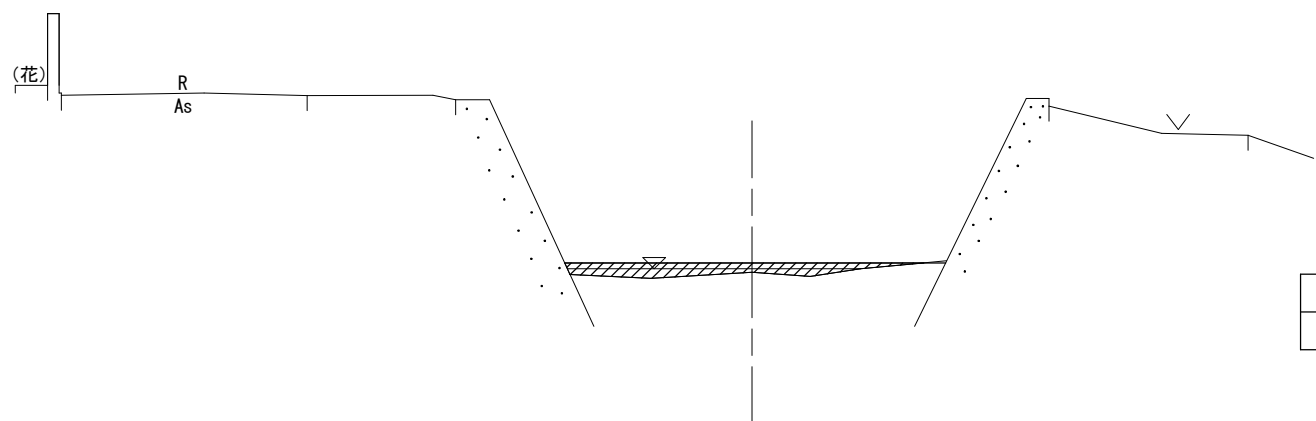


掘削	0.0
盛土	0.7

T. P=-3.000

NO. 10

GH=1.316
FH=1.702

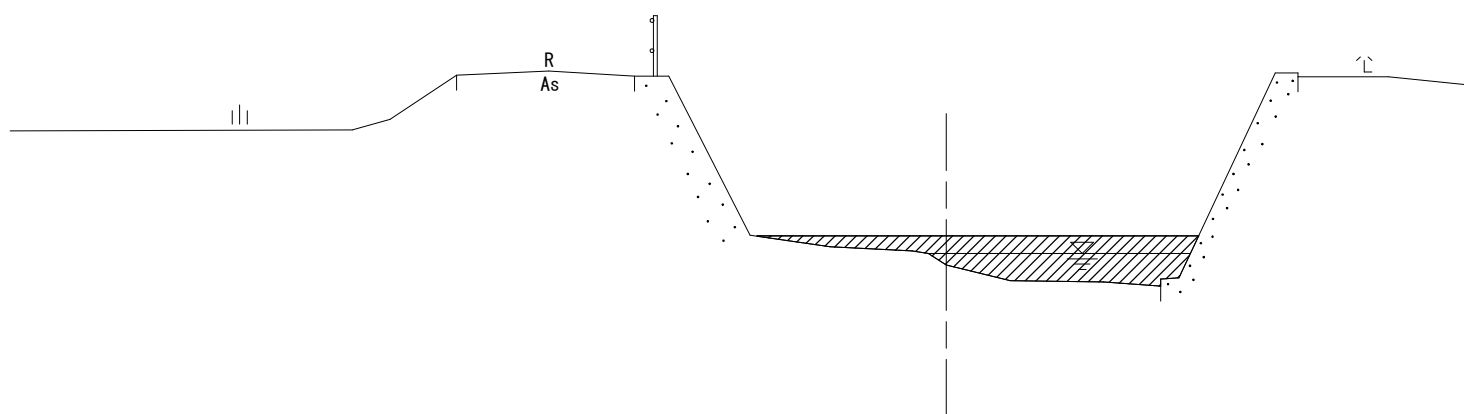


掘削	0.0
盛土	2.2

T. P=-4.000

NO. 13

GH=2.261
FH=2.392

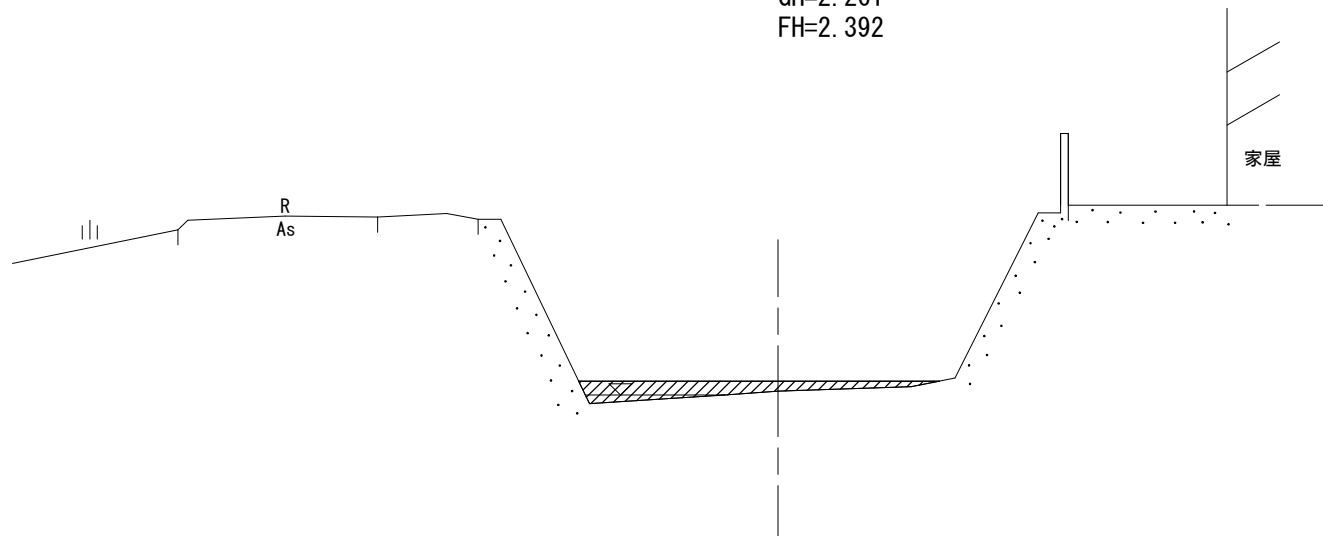


掘削	0.0
盛土	0.8

T. P=-3.000

NO. 11

GH=1.979
FH=1.932

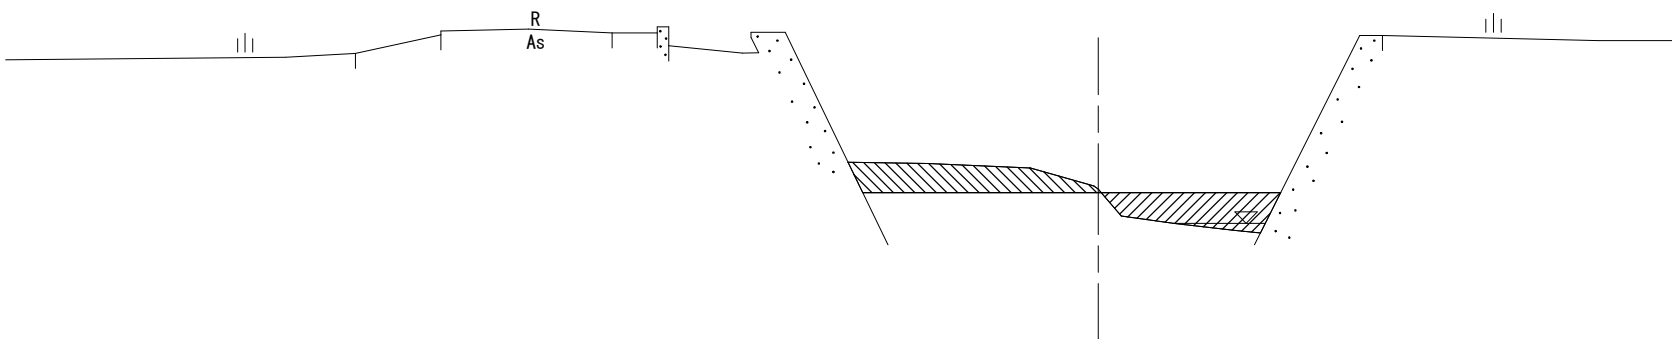


掘削	1.0
盛土	0.9

※掘削は掘削(押土)を含む

T. P=-3.000

NO. 14

GH=2.070
FH=2.622

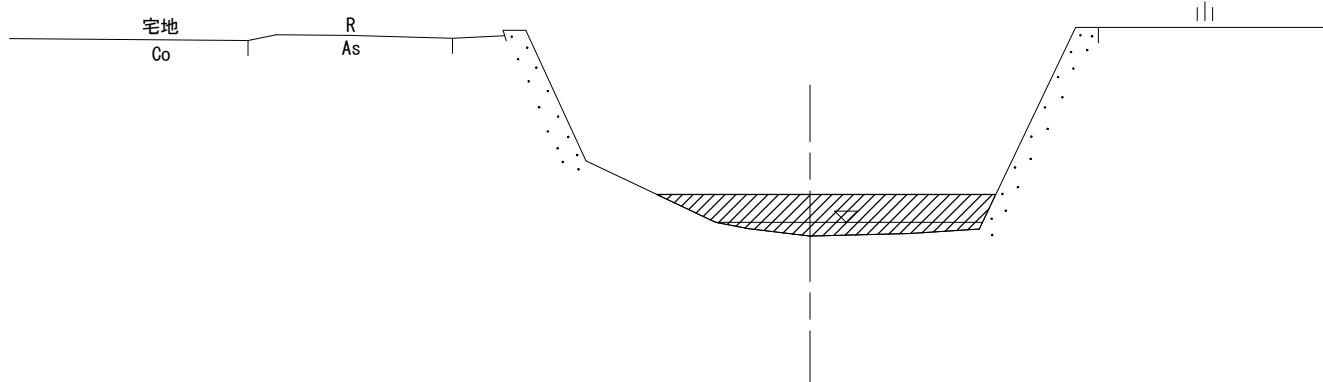

掘削	0.0
盛土	1.9

T. P=-3.000


実施設計図面

櫛木川


工 事 名	R7徳土 櫛木川 鳴・北灘櫛木 河道掘削工事 (2)		
路線名等	櫛木川		
工事箇所	鳴門市北灘町櫛木 (第2分割)		
図 面 名	横断面図 (3)		
縮 尺	S=1:100	図面番号	9 / 12
会 社 名			
事業者名	徳島県東部県土整備局 (徳島)		

横断面図 (4)
櫛木川 (NO. 15~NO. 20)


S=1:100

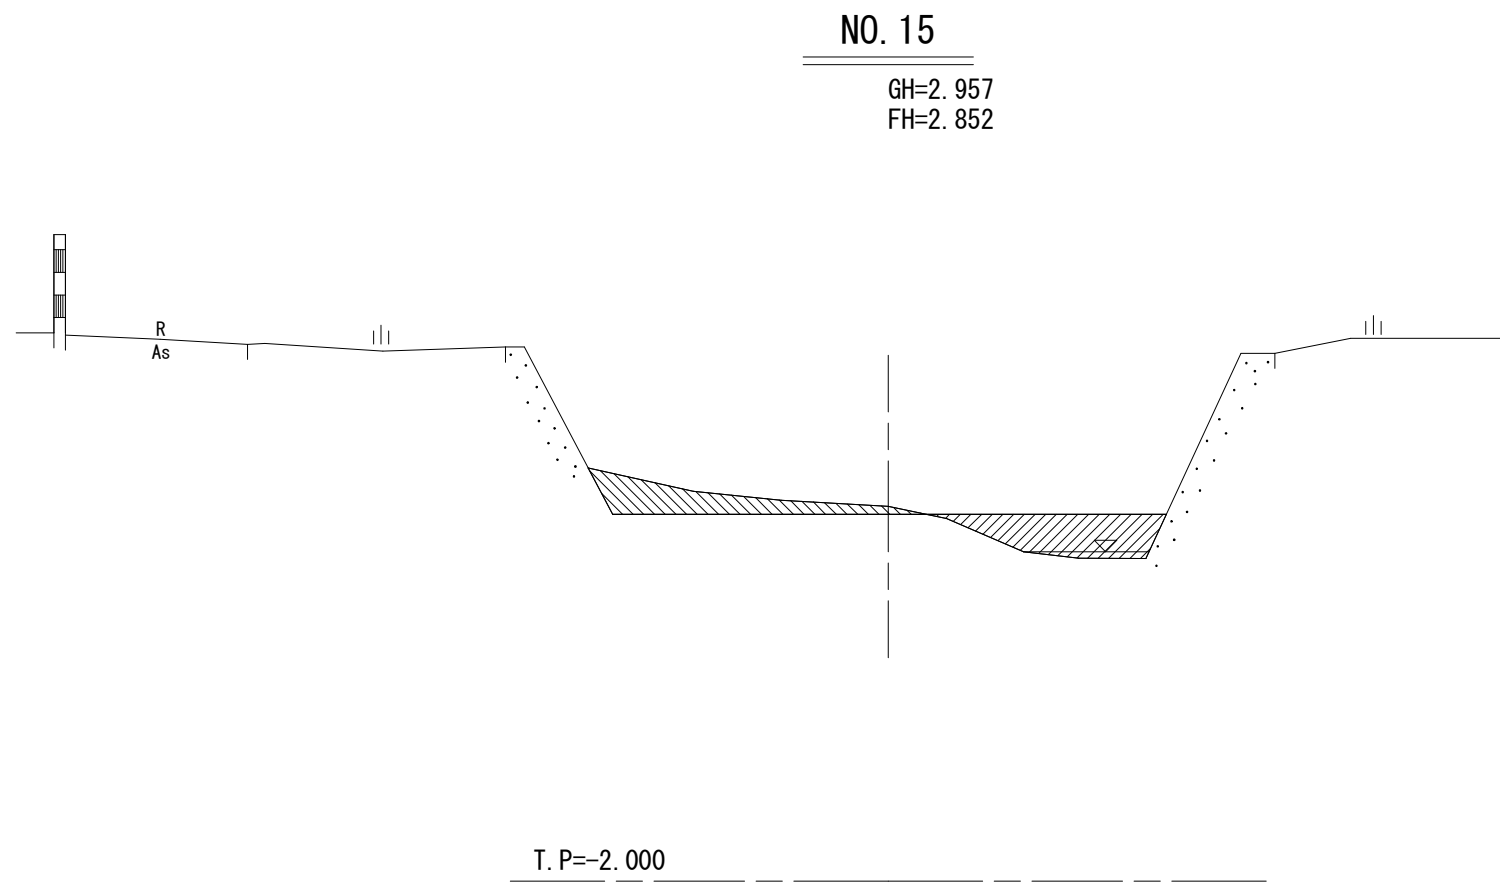


掘削	1.1
盛土	1.3

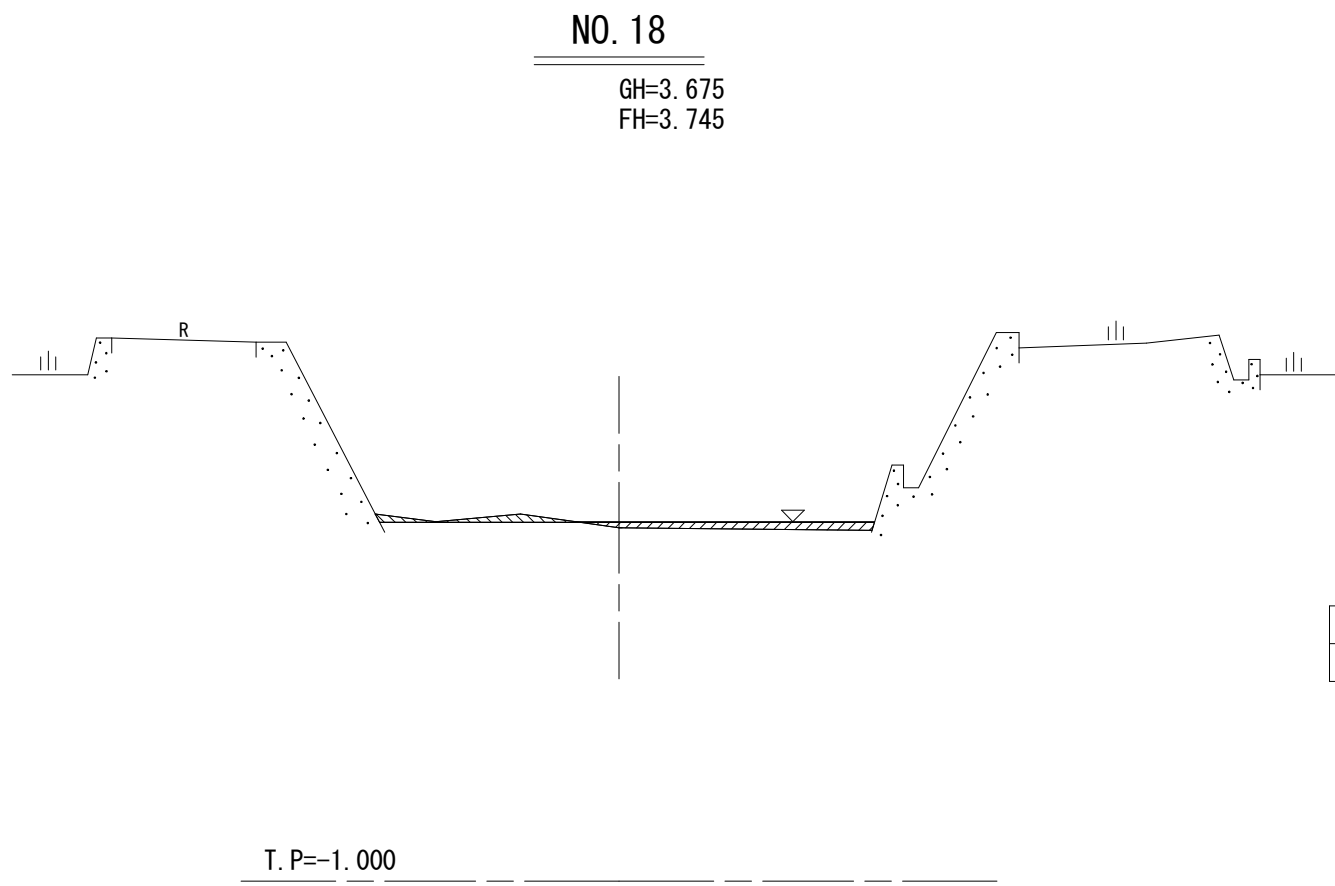


掘削	0.2
盛土	0.3

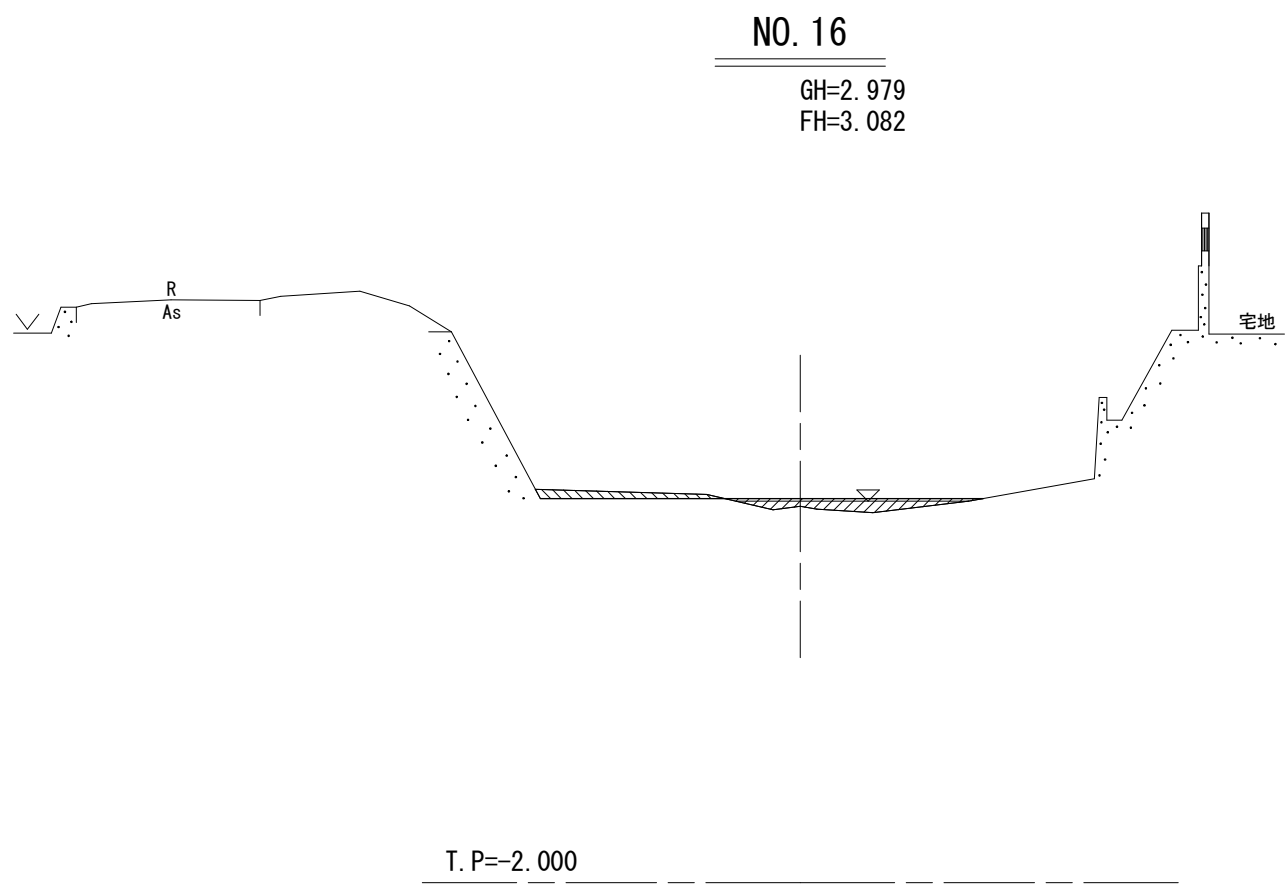


掘削	0.2
盛土	0.4

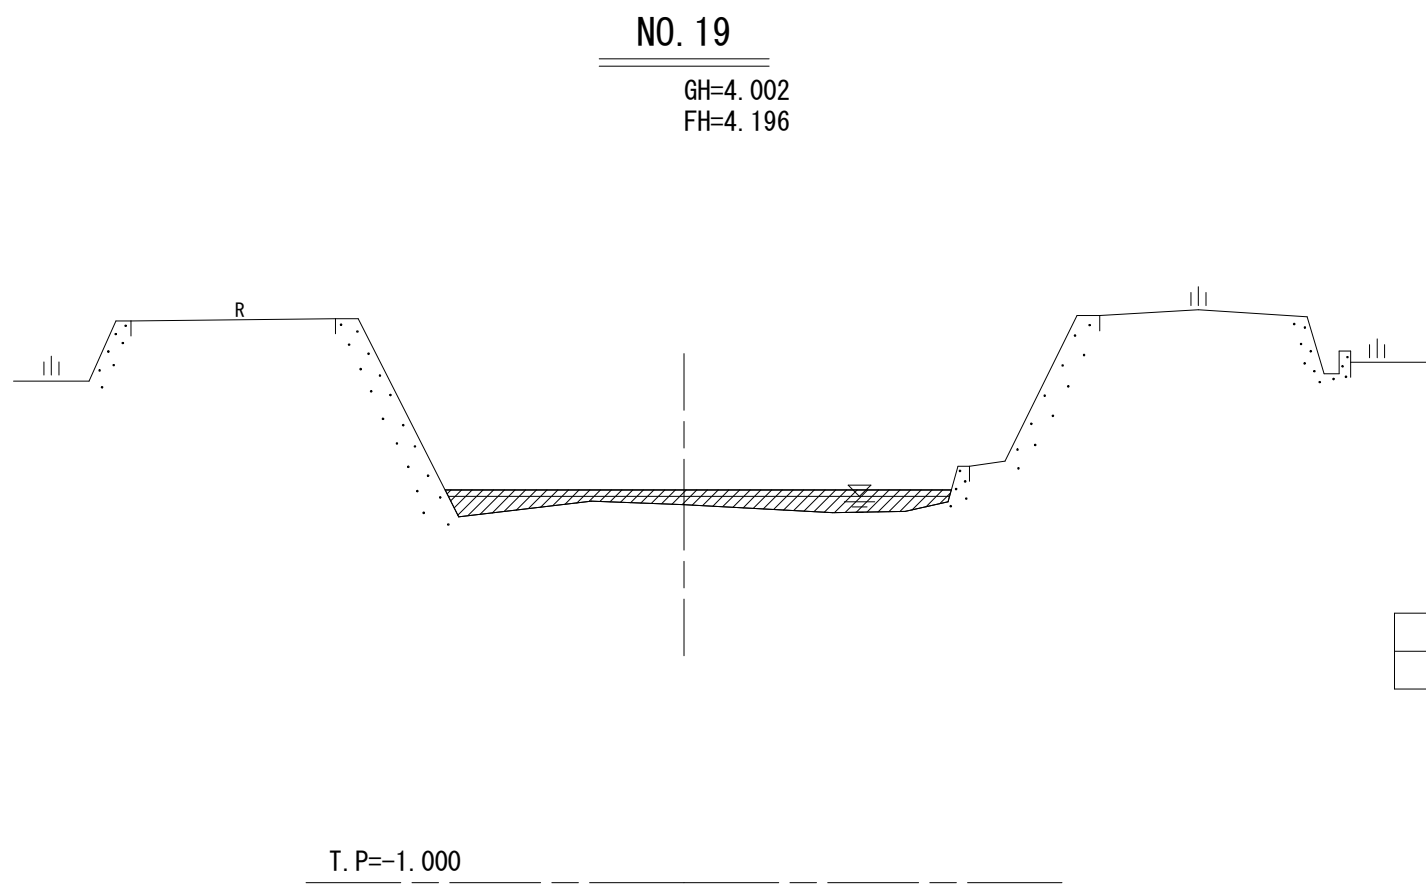

掘削	0.0
盛土	1.6

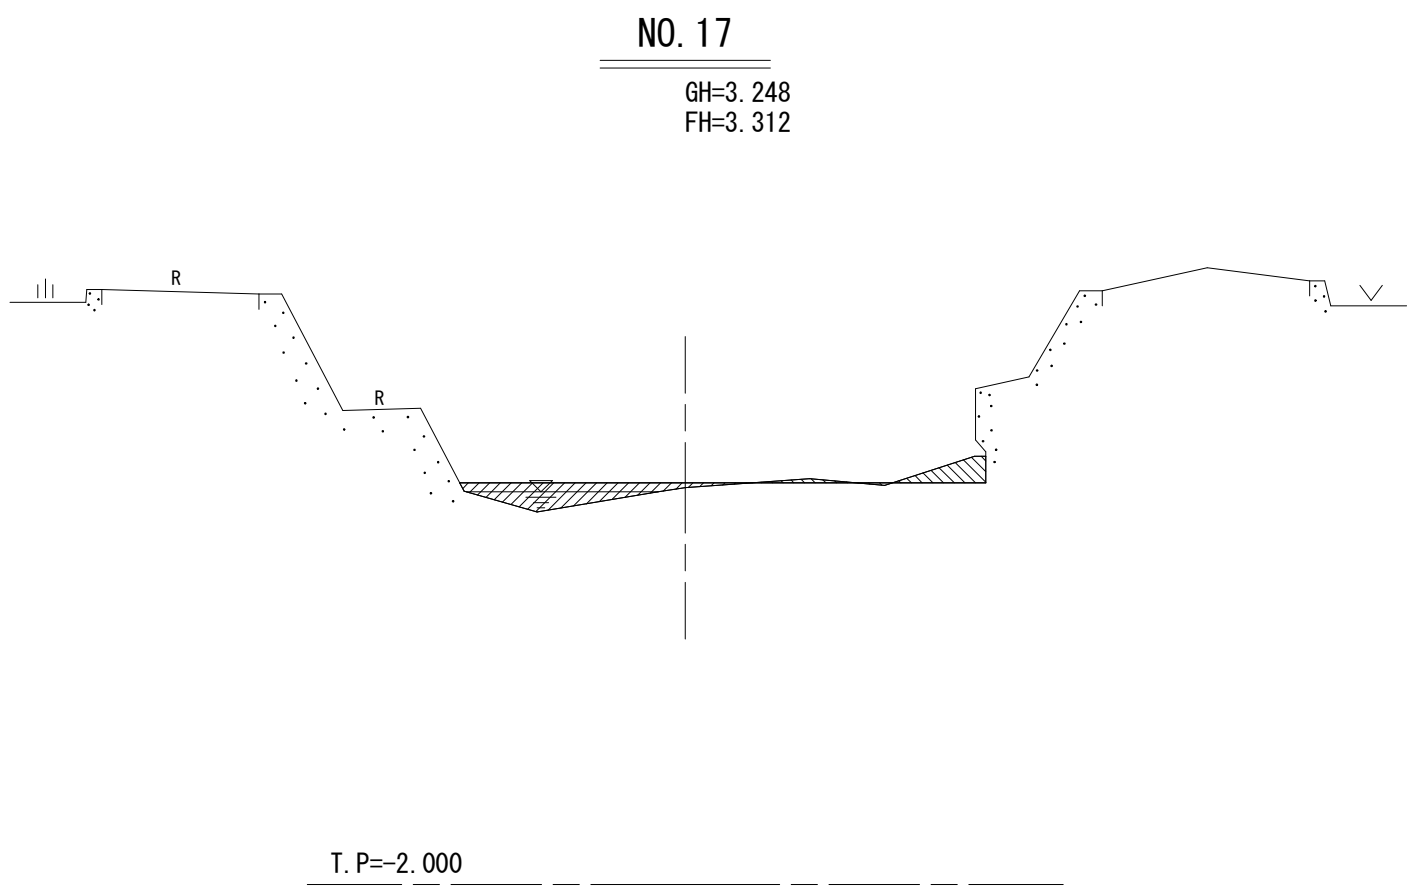

掘削	0.2
盛土	0.7

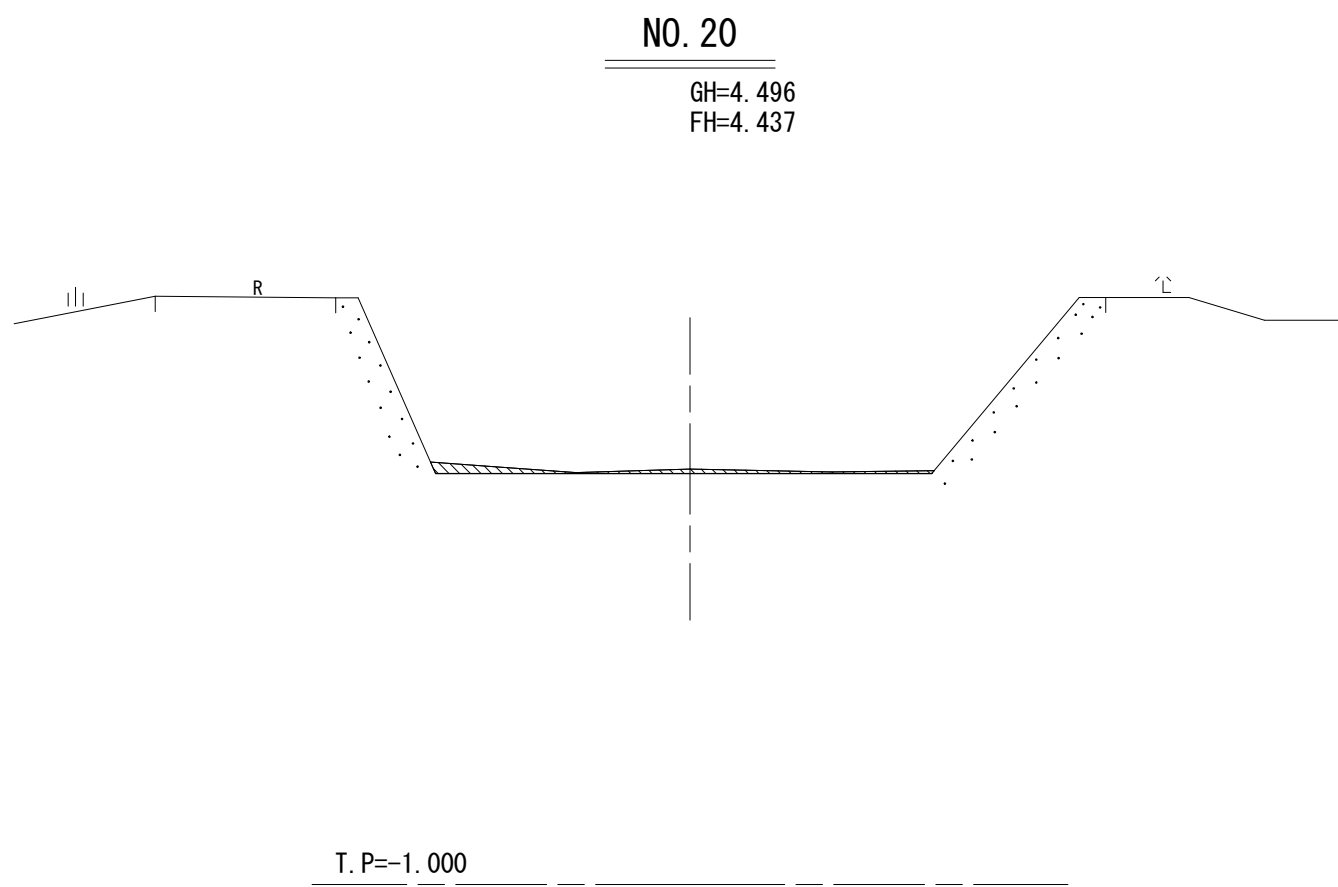







掘削	0.3
盛土	0.0

実施設計図面 櫛木川

工 事 名	R7徳土 櫛木川 鳴・北灘櫛木 河道掘削工事(2)		
路線名等	櫛木川		
工事箇所	鳴門市北灘町櫛木(第2分割)		
図 面 名	横断面図(4)		
縮 尺	S=1:100	図面番号	10 / 12
会 社 名			
事業者名	徳島県東部県土整備局(徳島)		

横断面図 (5)
櫛木川 (NO. 21~NO. 26)

S=1:100

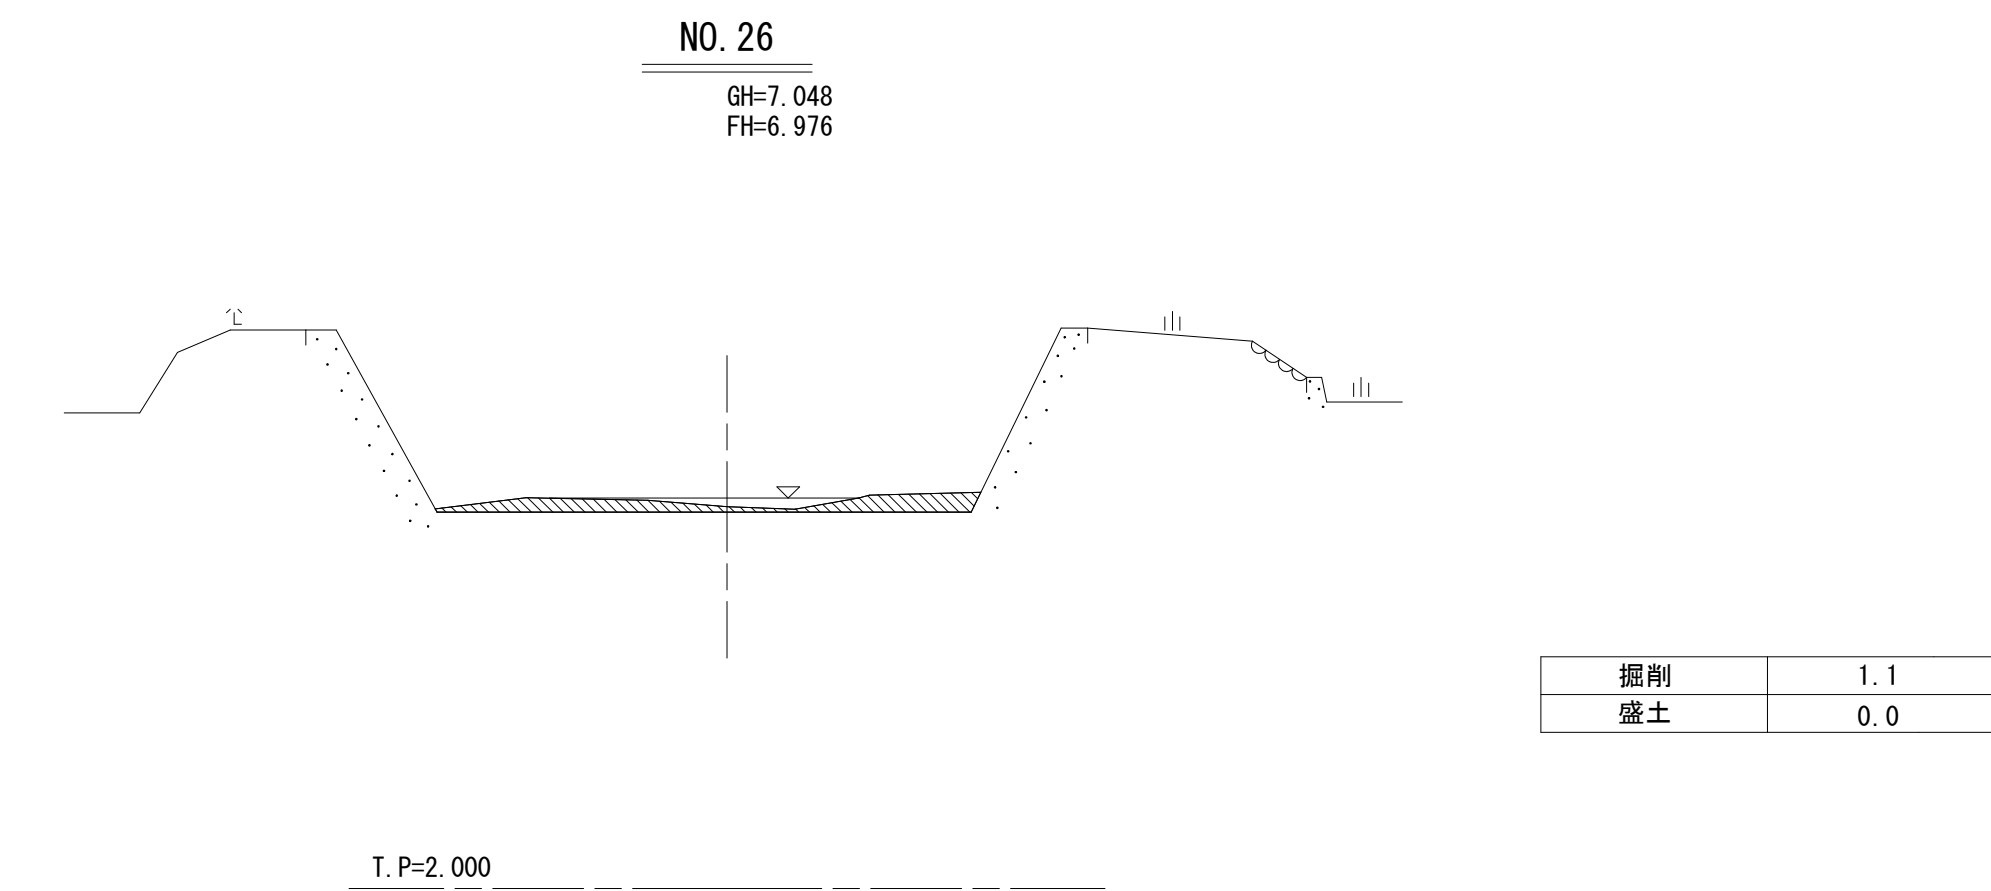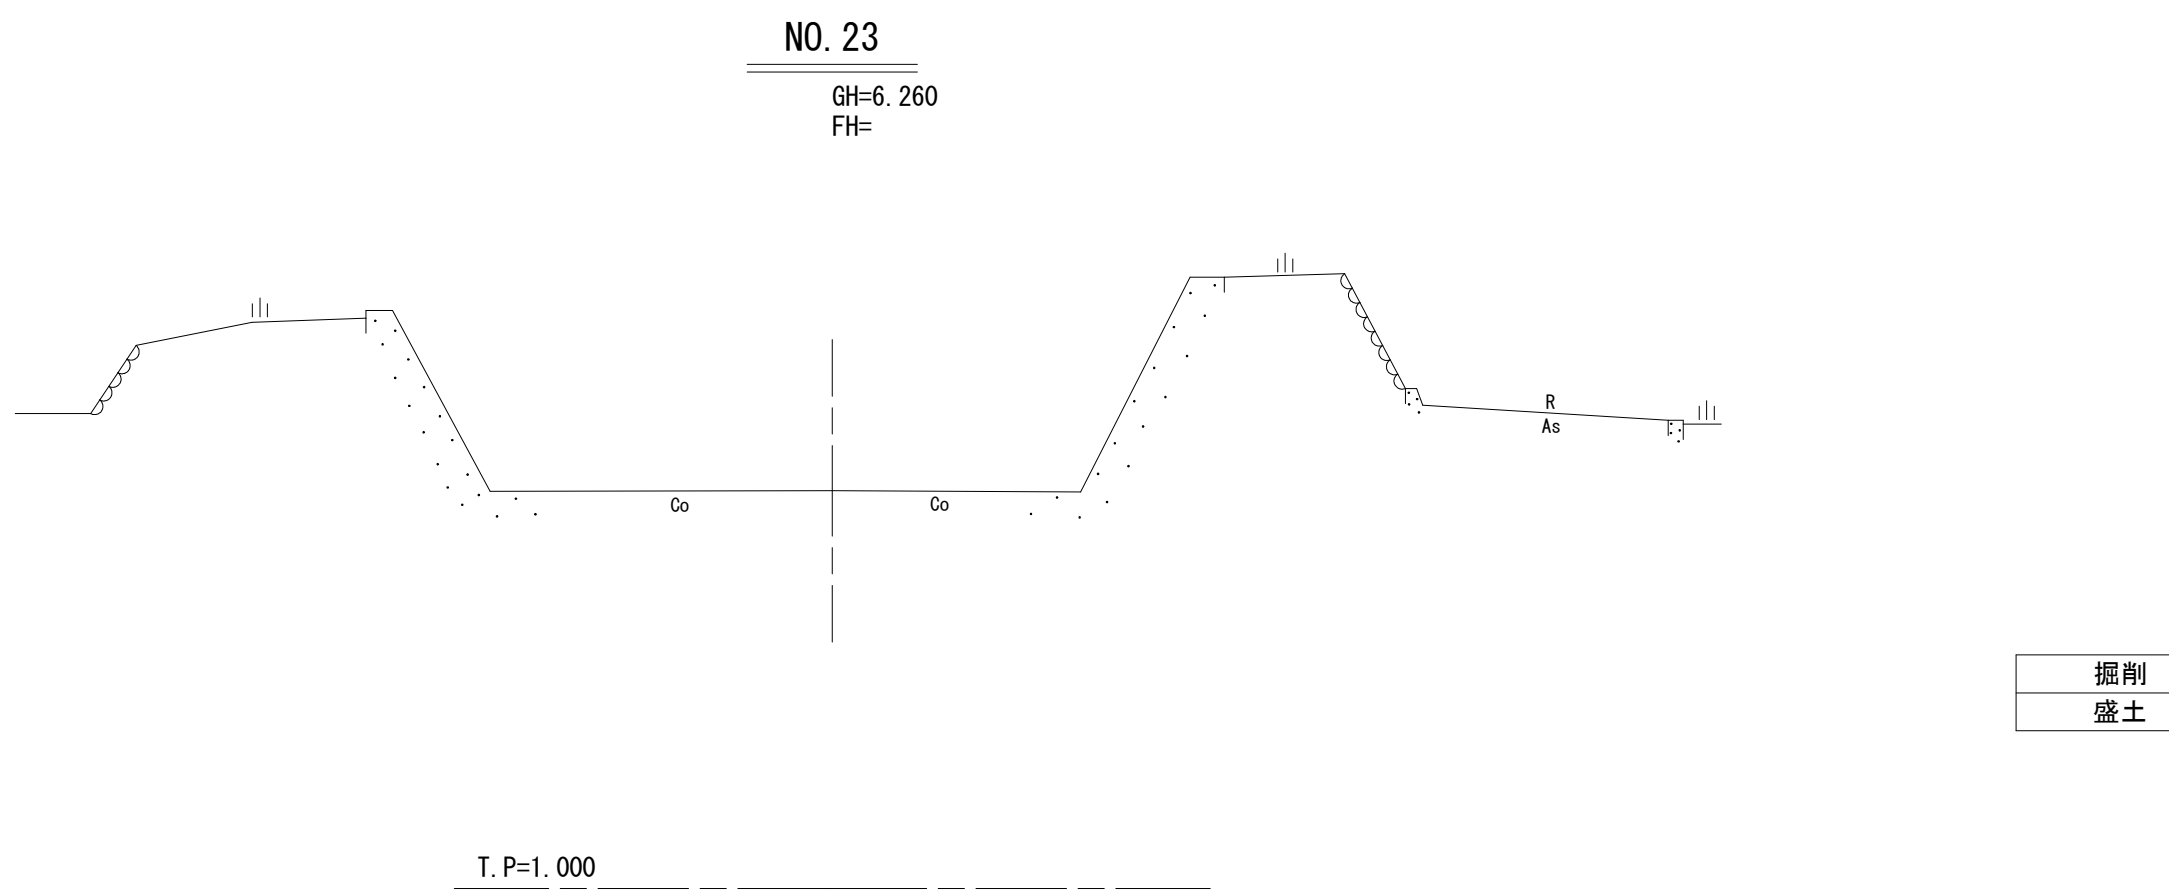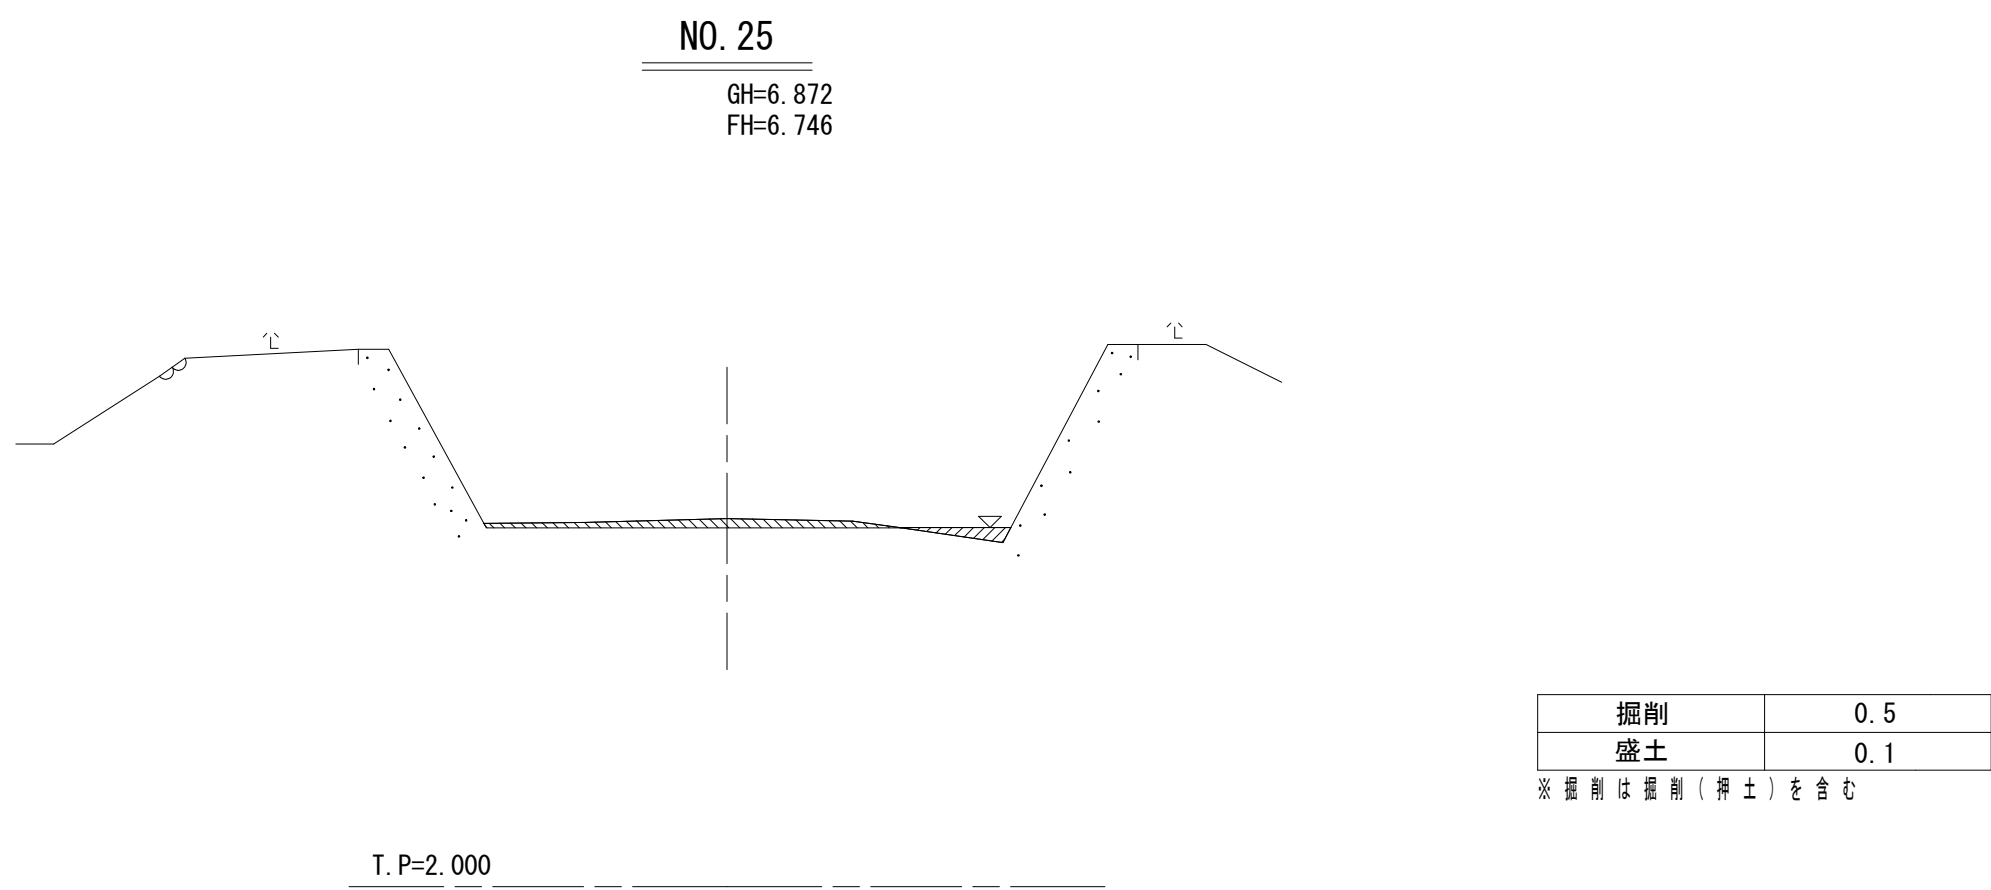
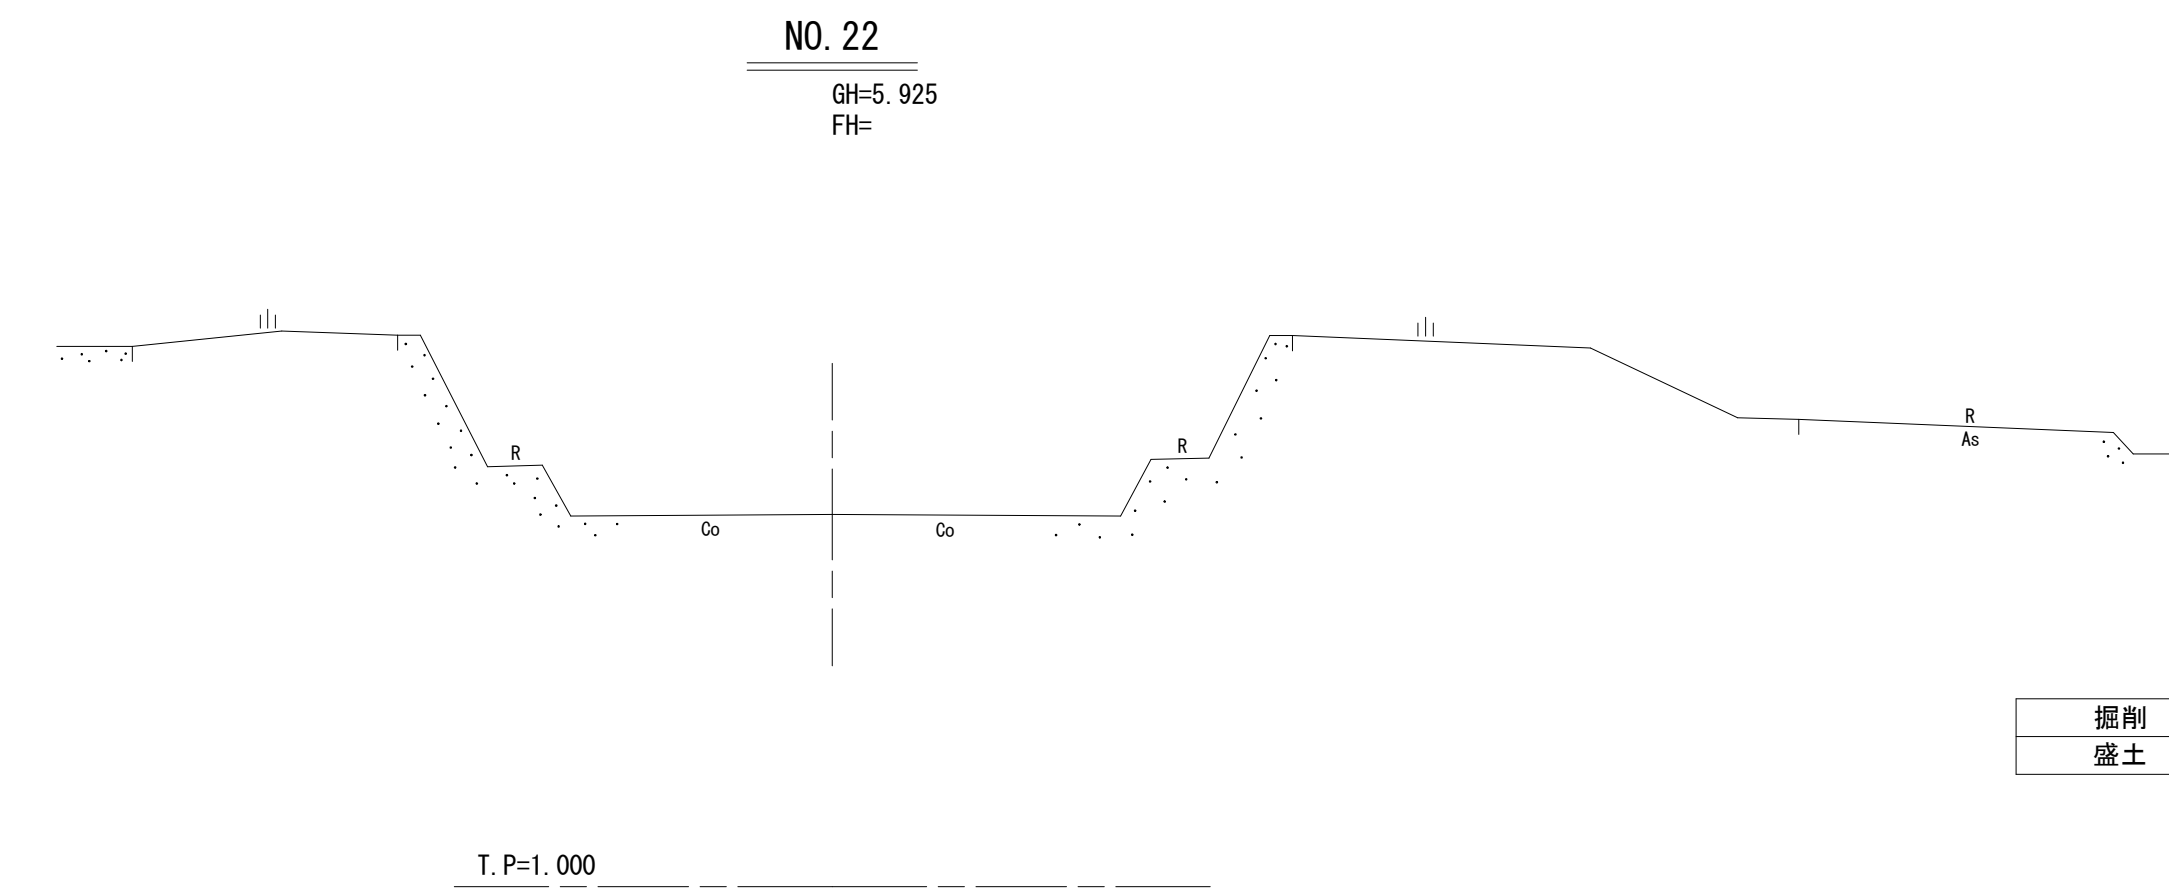
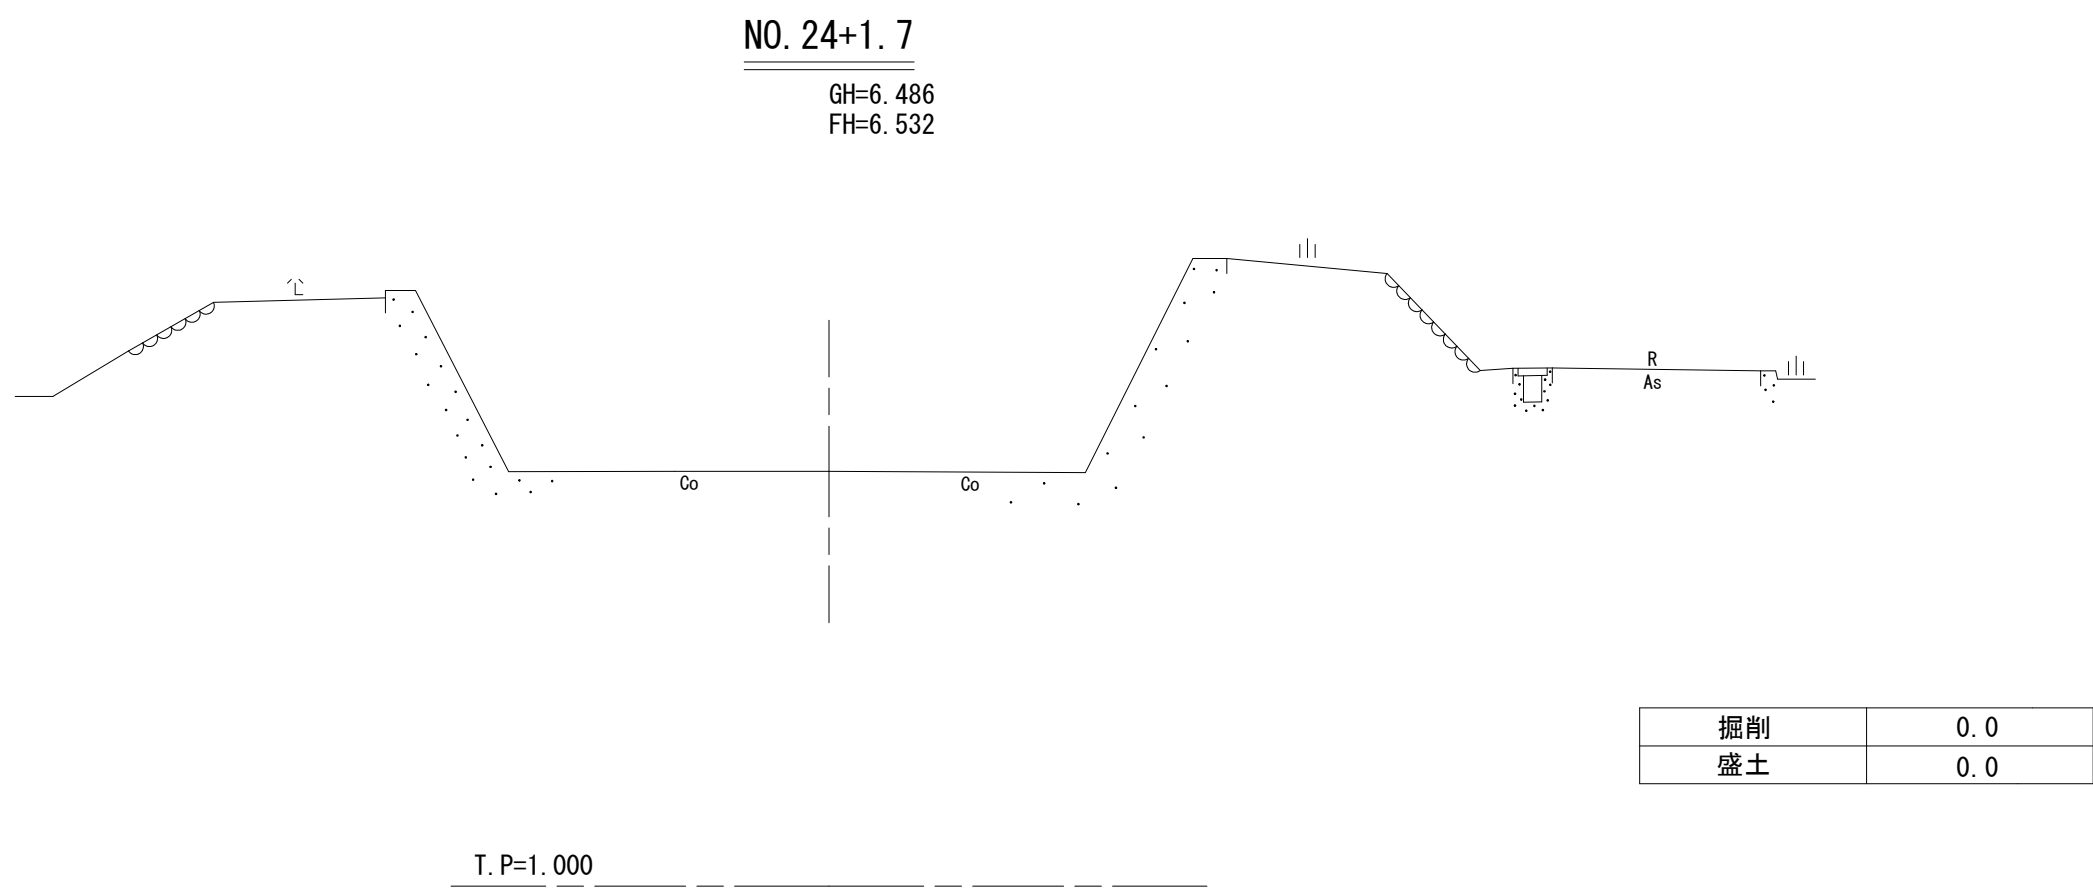
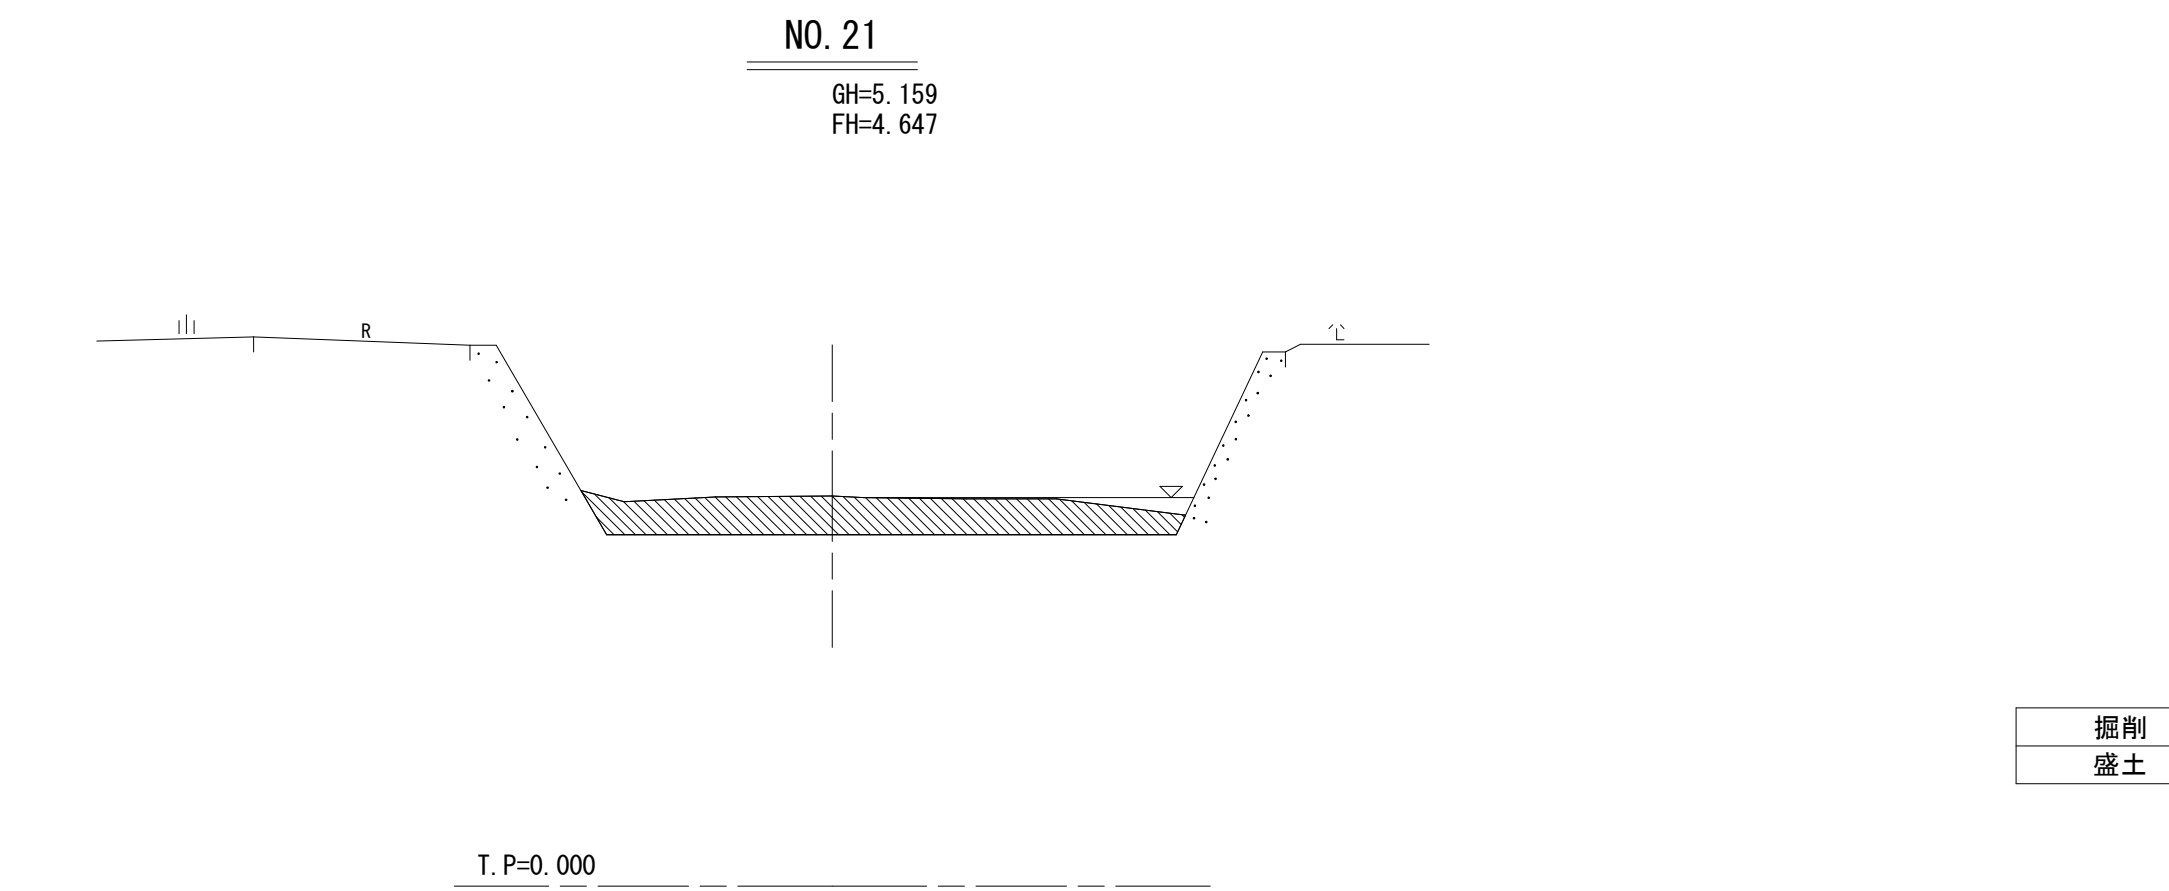


実施設計図面 櫛木川

工 事 名	R7徳土 櫛木川 鳴・北灘櫛木 河道掘削工事(2)		
路線名等	櫛木川		
工事箇所	鳴門市北灘町櫛木(第2分割)		
図 面 名	横断面図(5)		
縮 尺	S=1:100	図面番号	11 / 12
会 社 名			
事業者名	徳島県東部県土整備局(徳島)		

横断面図 (6)
櫛木川 (NO. 27~NO. 30)

S=1:100

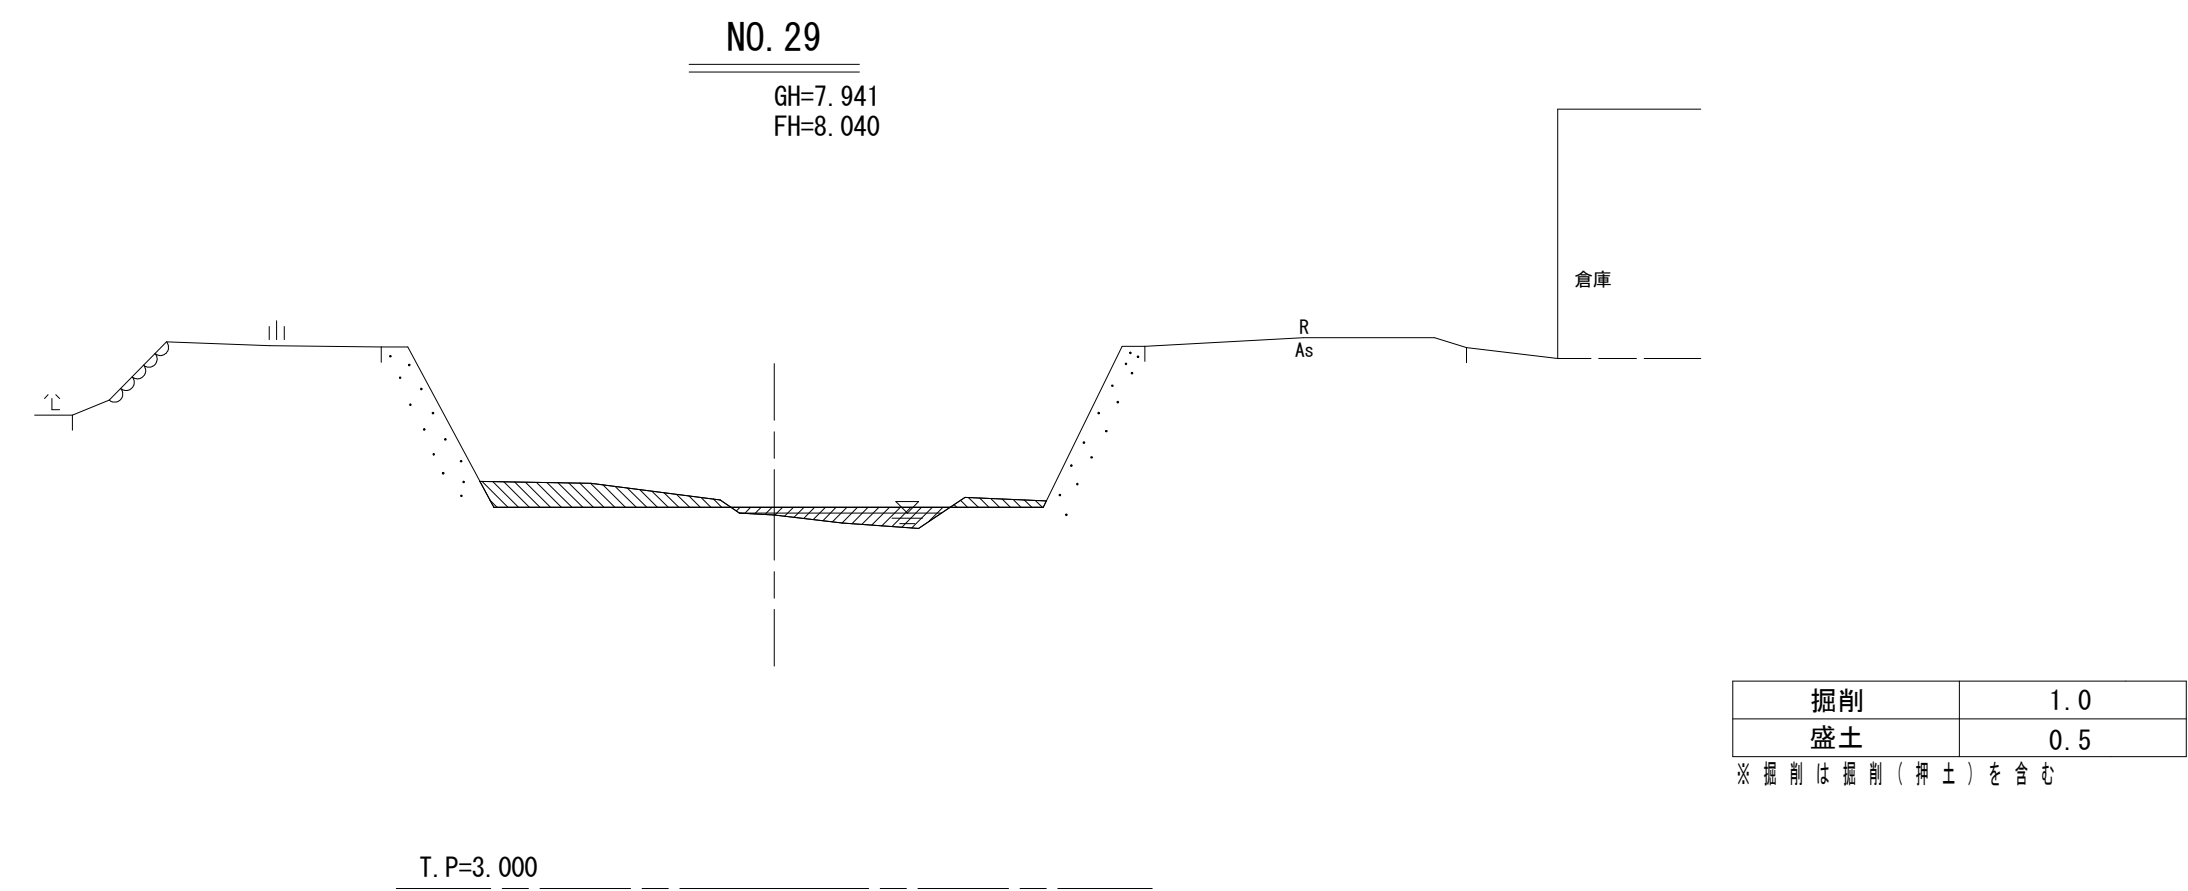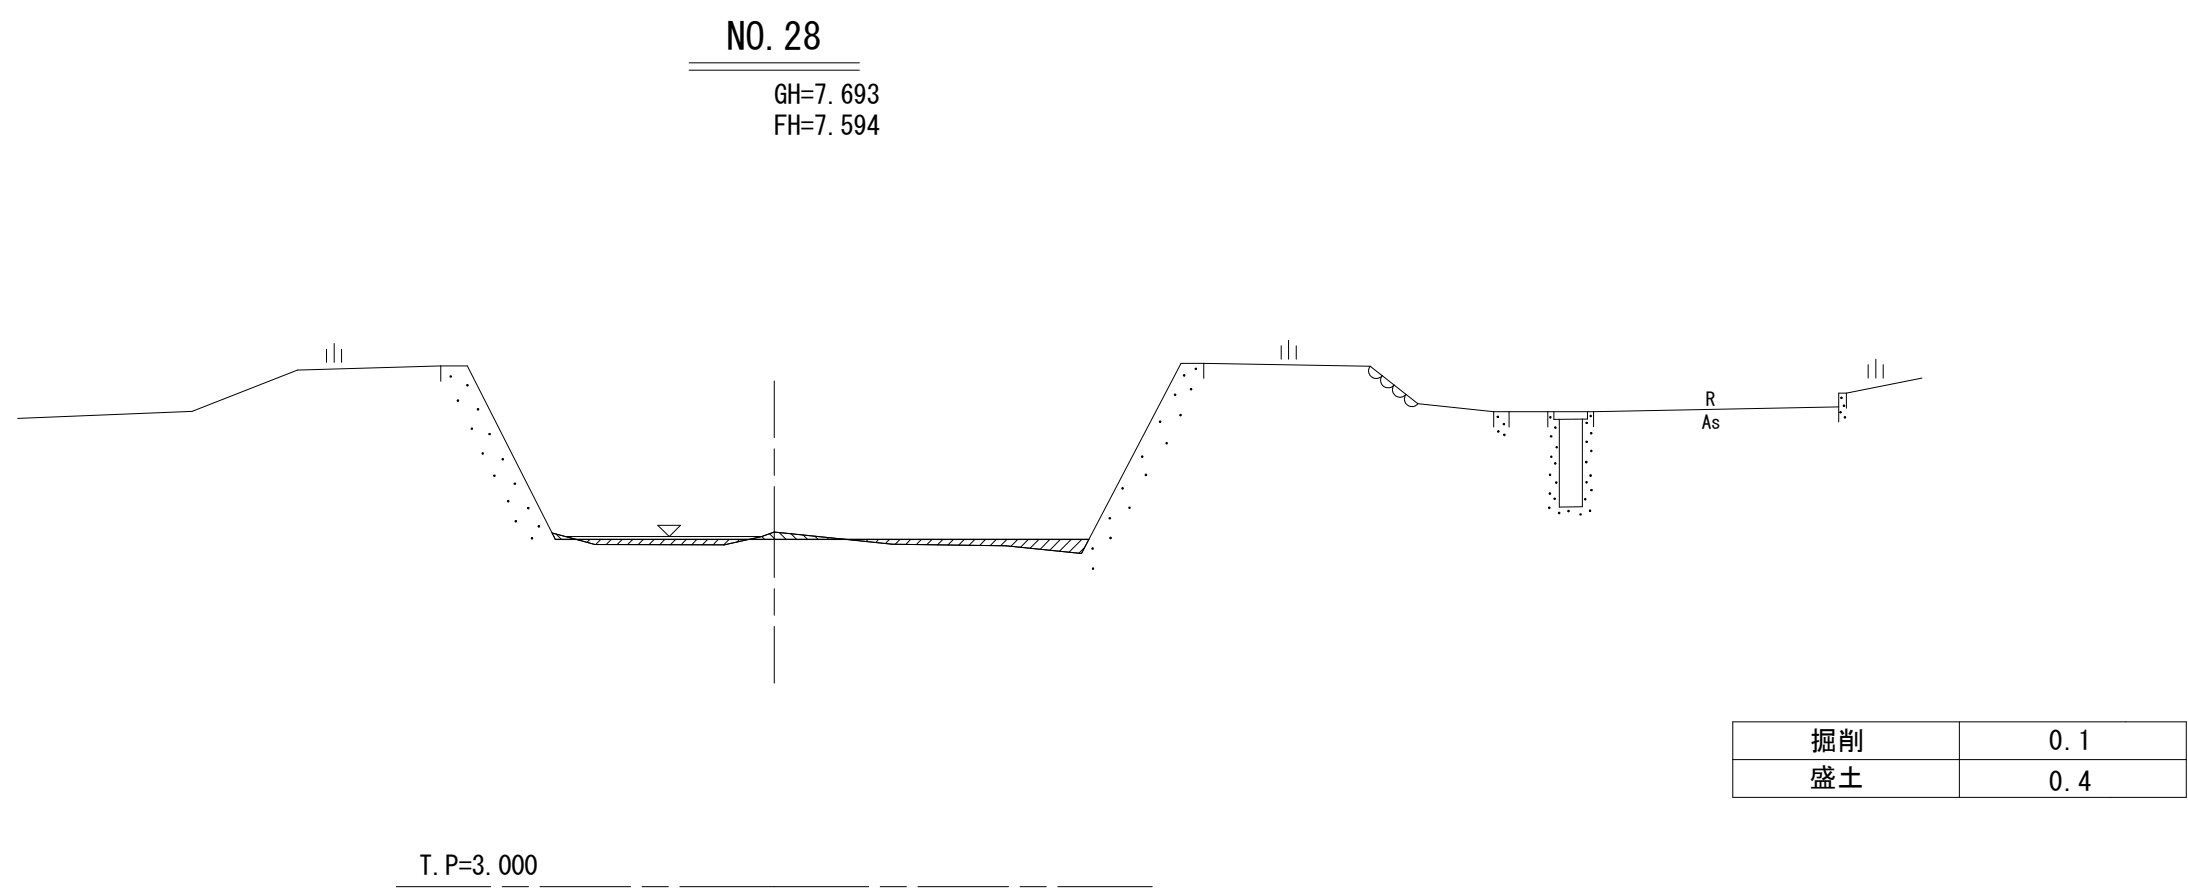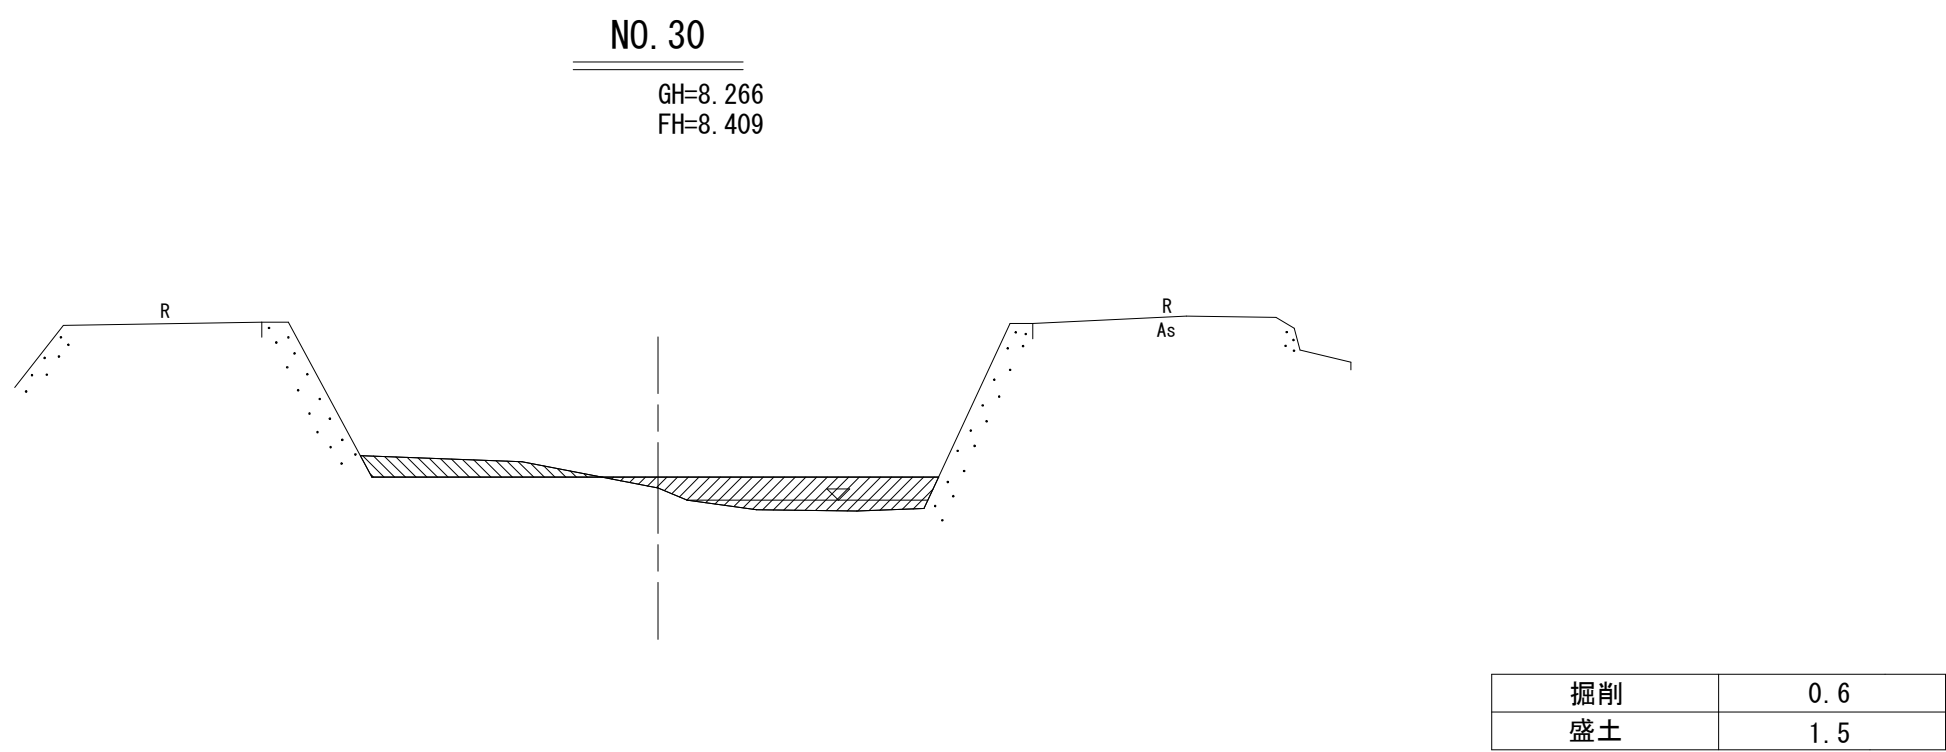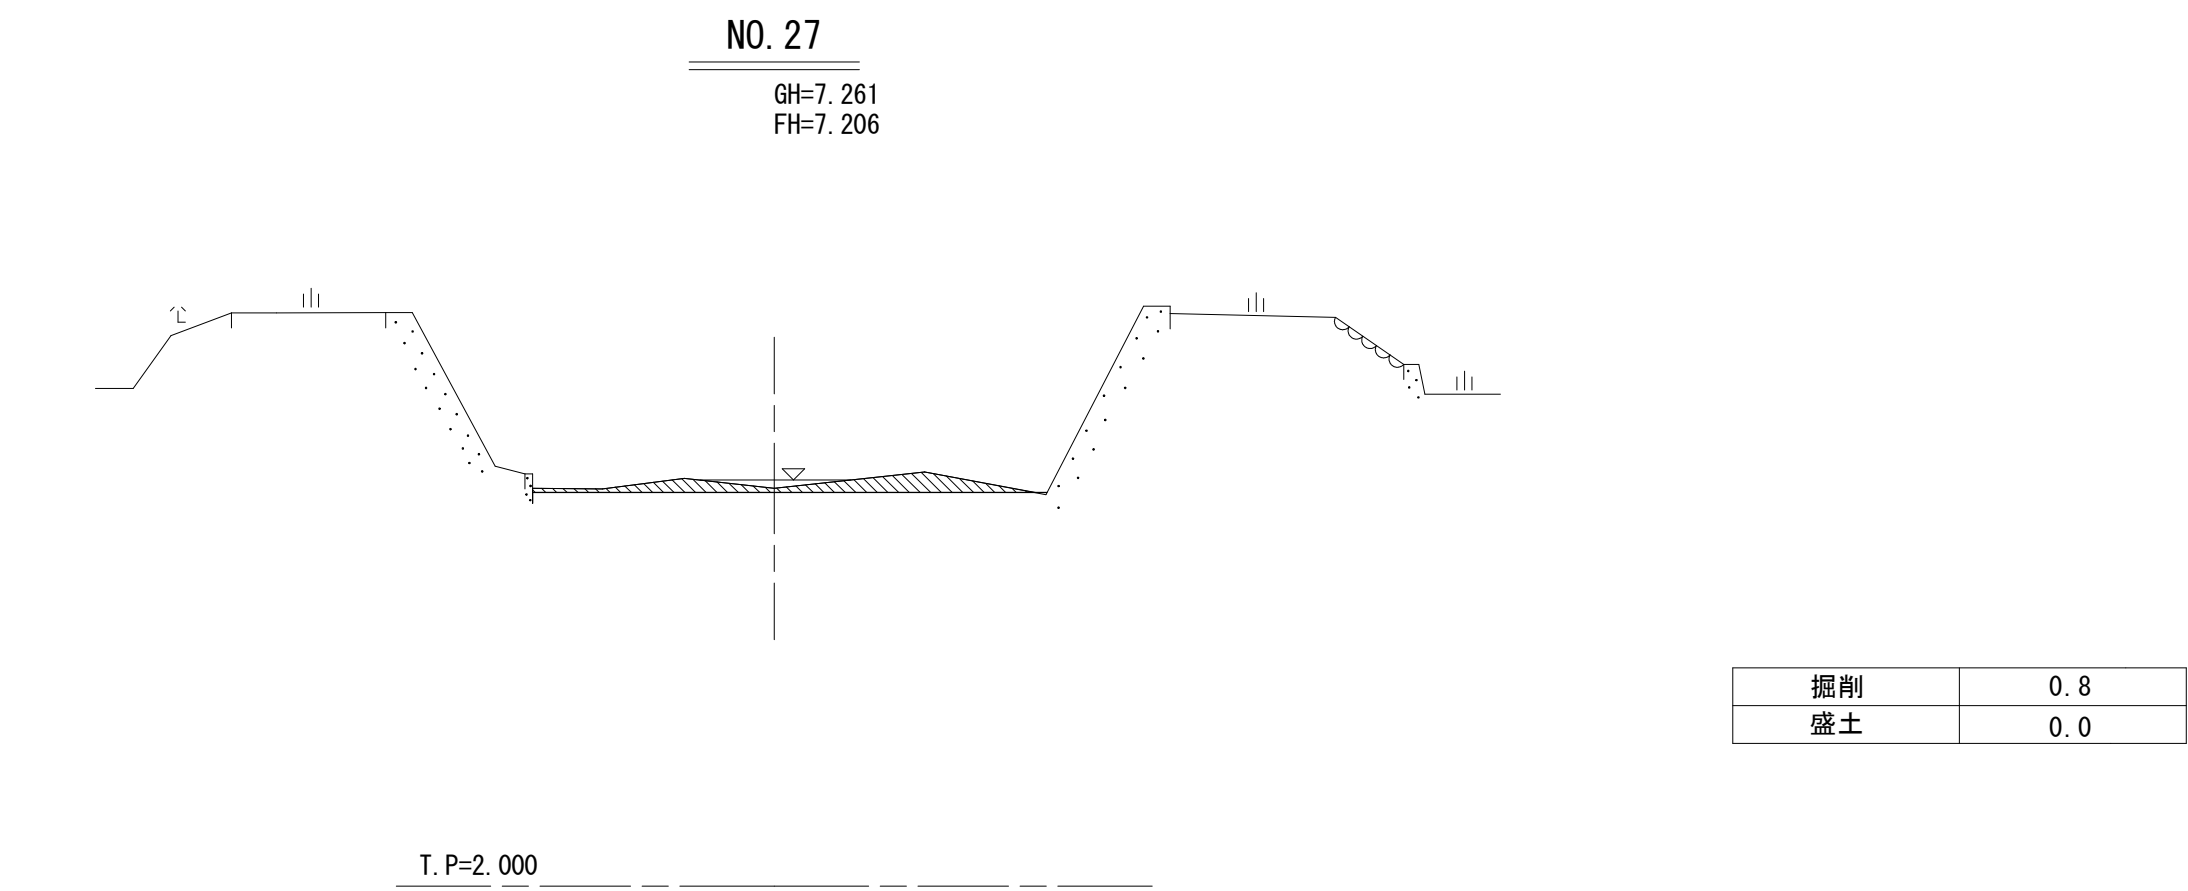

実施設計図面				櫛木川
工 事 名	R7徳土 櫛木川 鳴・北灘櫛木 河道掘削工事 (2)			
路線名等	櫛木川			
工事箇所	鳴門市北灘町櫛木 (第2分割)			
図 面 名	横断面図 (6)			
縮 尺	S=1:100	図面番号	12	／ 12
会 社 名				
事業者名	徳島県東部県土整備局 (徳島)			