


平面図

施工延長 L=1170m

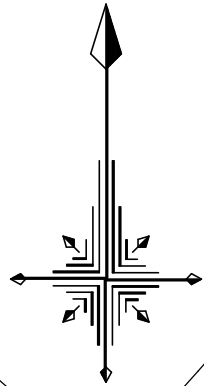


実施設計図面

工事名	R7徳土 明神川 鳴・瀬戸明神他 河道掘削工事		
路線名等	明神川		
工事箇所	鳴門市瀬戸町明神他		
図面名	平面図		
縮尺	1/1250	図面番号	1 / 13
会社名			
事業者名	徳島県東部県土整備局<徳島>		


縦断面図（1/3）

縮尺：V=1/100,H=1/1000

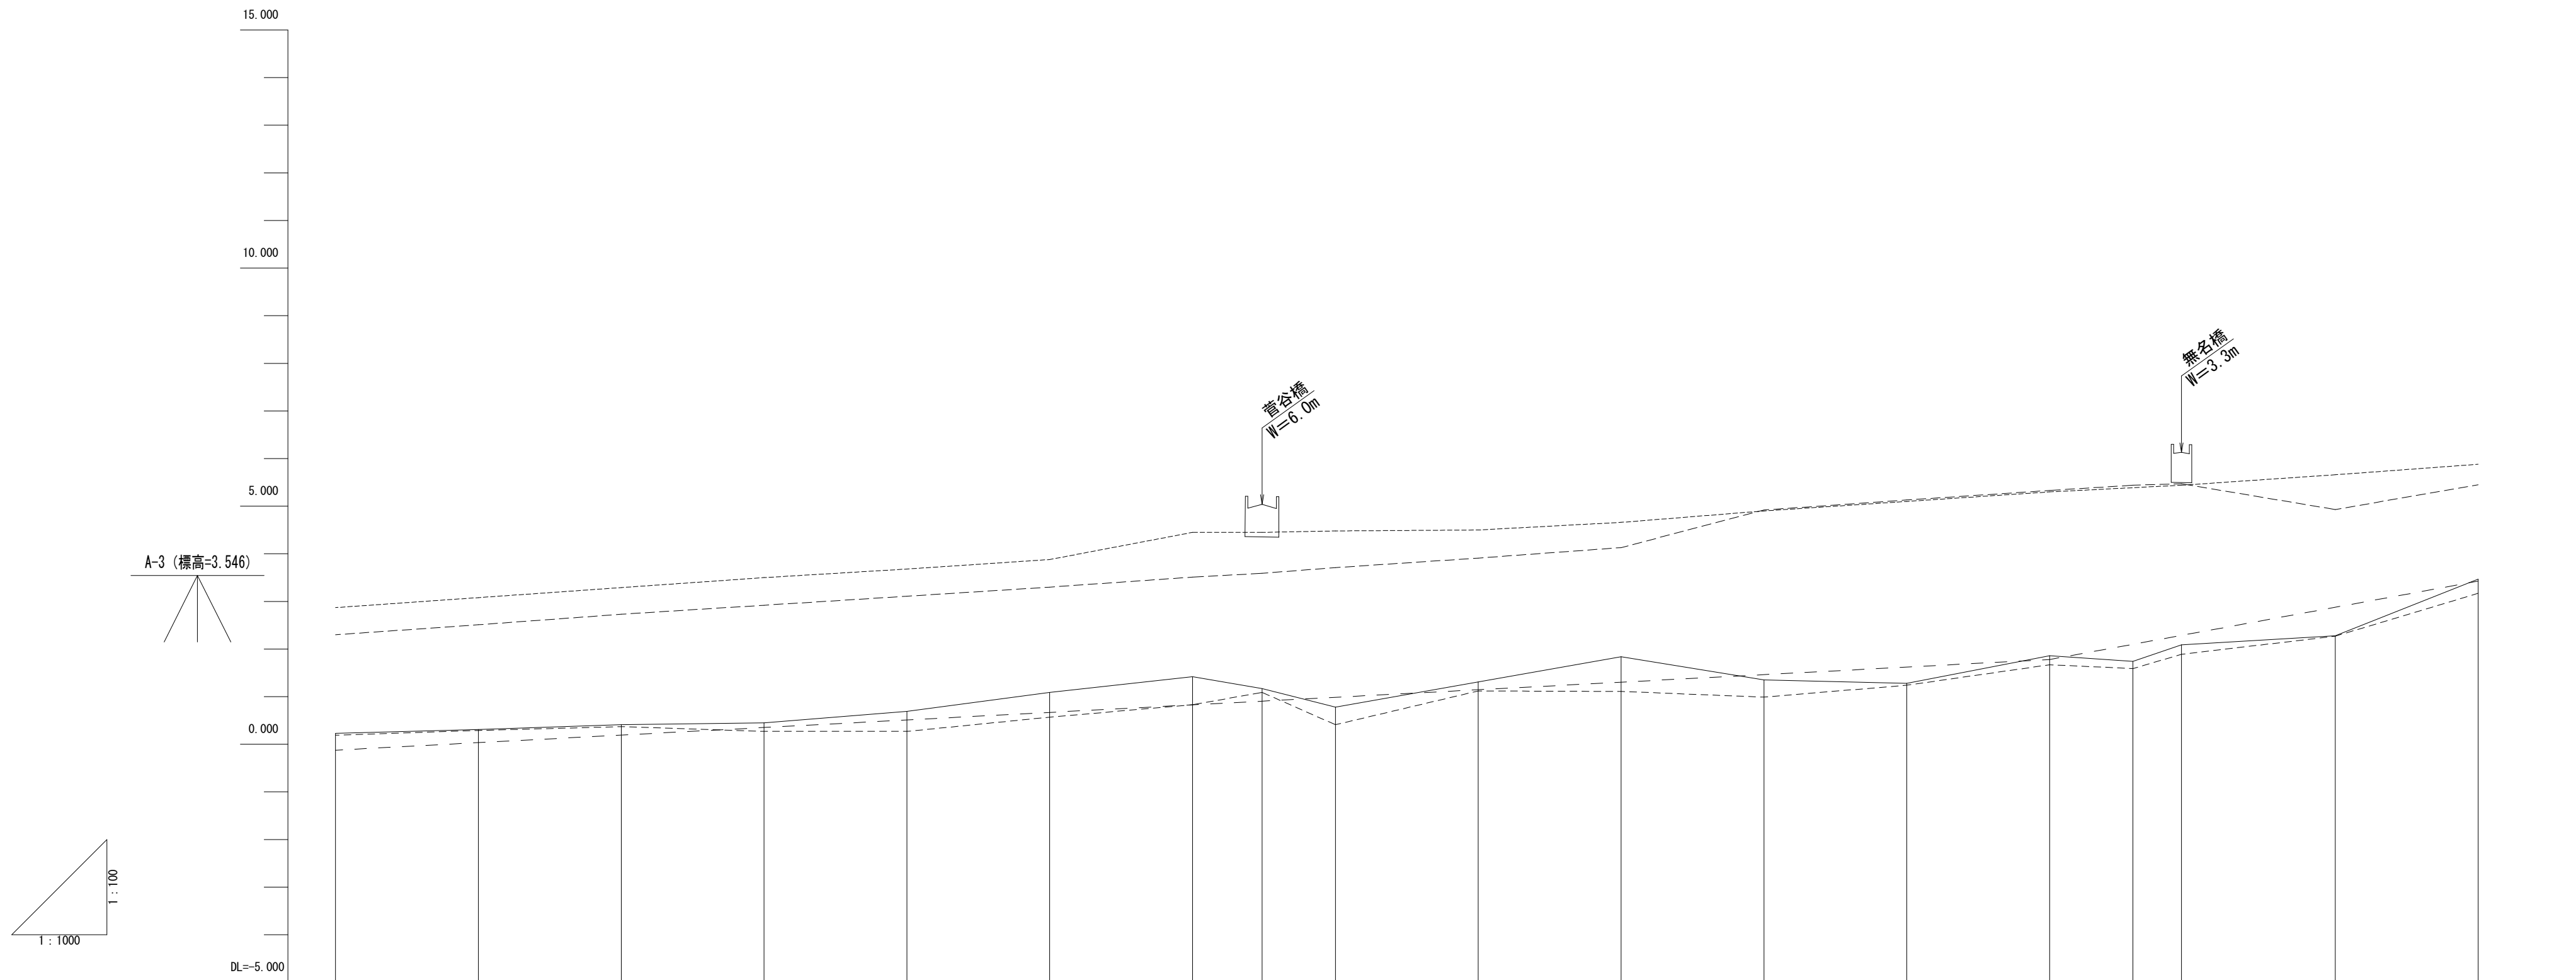

計画河床勾配																				
盛土高								0.207				0.113	0.341			0.080	0.360	0.197	0.597	
切土高	0.354	0.275	0.277	0.098	0.179	0.421	0.592	0.265		0.165	0.538									0.044
計画高	-0.124	0.005	0.193	0.332	0.511	0.698	0.828	0.905	0.997	1.145	1.304	1.453	1.621	1.780	2.053	2.246	2.588	3.426		
右岸護岸高	2.30	2.51	2.73	2.92	3.11	3.30	3.51	3.58	3.71	3.91	4.13	4.32	5.13	5.33	5.44	5.47	4.93	5.46		
左岸護岸高	2.87	3.08	3.29	3.50	3.68	3.88	4.45	4.45	4.48	4.50	4.66	4.90	5.10	5.30	5.39	5.44	5.66	5.88		
最深河床高	0.19	0.29	0.37	0.27	0.27	0.57	0.83	1.09	0.41	1.12	1.11	0.99	1.24	1.46	1.59	1.89	2.27	3.17		
地盤高	0.23	0.31	0.41	0.45	0.69	1.09	1.42	1.17	0.78	1.31	1.84	1.35	1.28	1.88	1.74	2.09	2.28	3.47		
追加距離	780.000	810.000	840.000	870.000	900.000	930.000	960.000	974.000	990.000	1020.000	1050.000	1080.000	1110.000	1140.000	1157.500	1167.700	1200.000	1230.000		
単距離	0.000	30.000	30.000	30.000	30.000	30.000	30.000	14.600	15.400	30.000	30.000	30.000	30.000	30.000	17.500	10.200	32.300	30.000		
測点番号	No.26	No.27	No.28	No.29	No.30	No.31	No.32	No.32+14.60	No.33	No.34	No.35	No.36	No.37	No.38	No.38+17.50	No.38+27.70	No.40	No.41		
平面線形図	IP-9 IA=11-08-49 R=170.000 TL=16.589 CL=33.074 SL=0.808 IP-10 IA=45-57-19 R=65.000 TL=27.561 CL=52.135 SL=5.602 IP-11 IA=14-59-00 R=50.000 TL=6.575 CL=13.075 SL=0.430 IP-12 IA=52-27-03 IP-13 IA=44-42-33 R=30.000 TL=12.337 CL=23.410 SL=2.438																			

凡 例	
左岸護岸高	-----
右岸護岸高	-----
最深河床高	-----
計画河床高	- - - - -

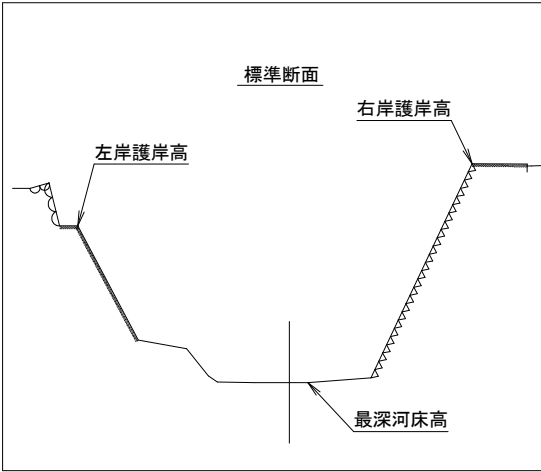


NO. 26～NO. 41（本川）実施設計図面

工 事 名	R 7 徳土 明神川 鳴・瀬戸明神他 河道掘削工事		
路線名等	明神川		
工事箇所	鳴門市瀬戸町明神他		
図 面 名	縦断面図(1/3)		
縮 尺	V=1/100 H=1/1000	図面番号	2 / 13
会 社 名			
事業者名	徳島県東部県土整備局<徳島>		


縦断面図（2/3）

縮尺：V=1/100,H=1/1000

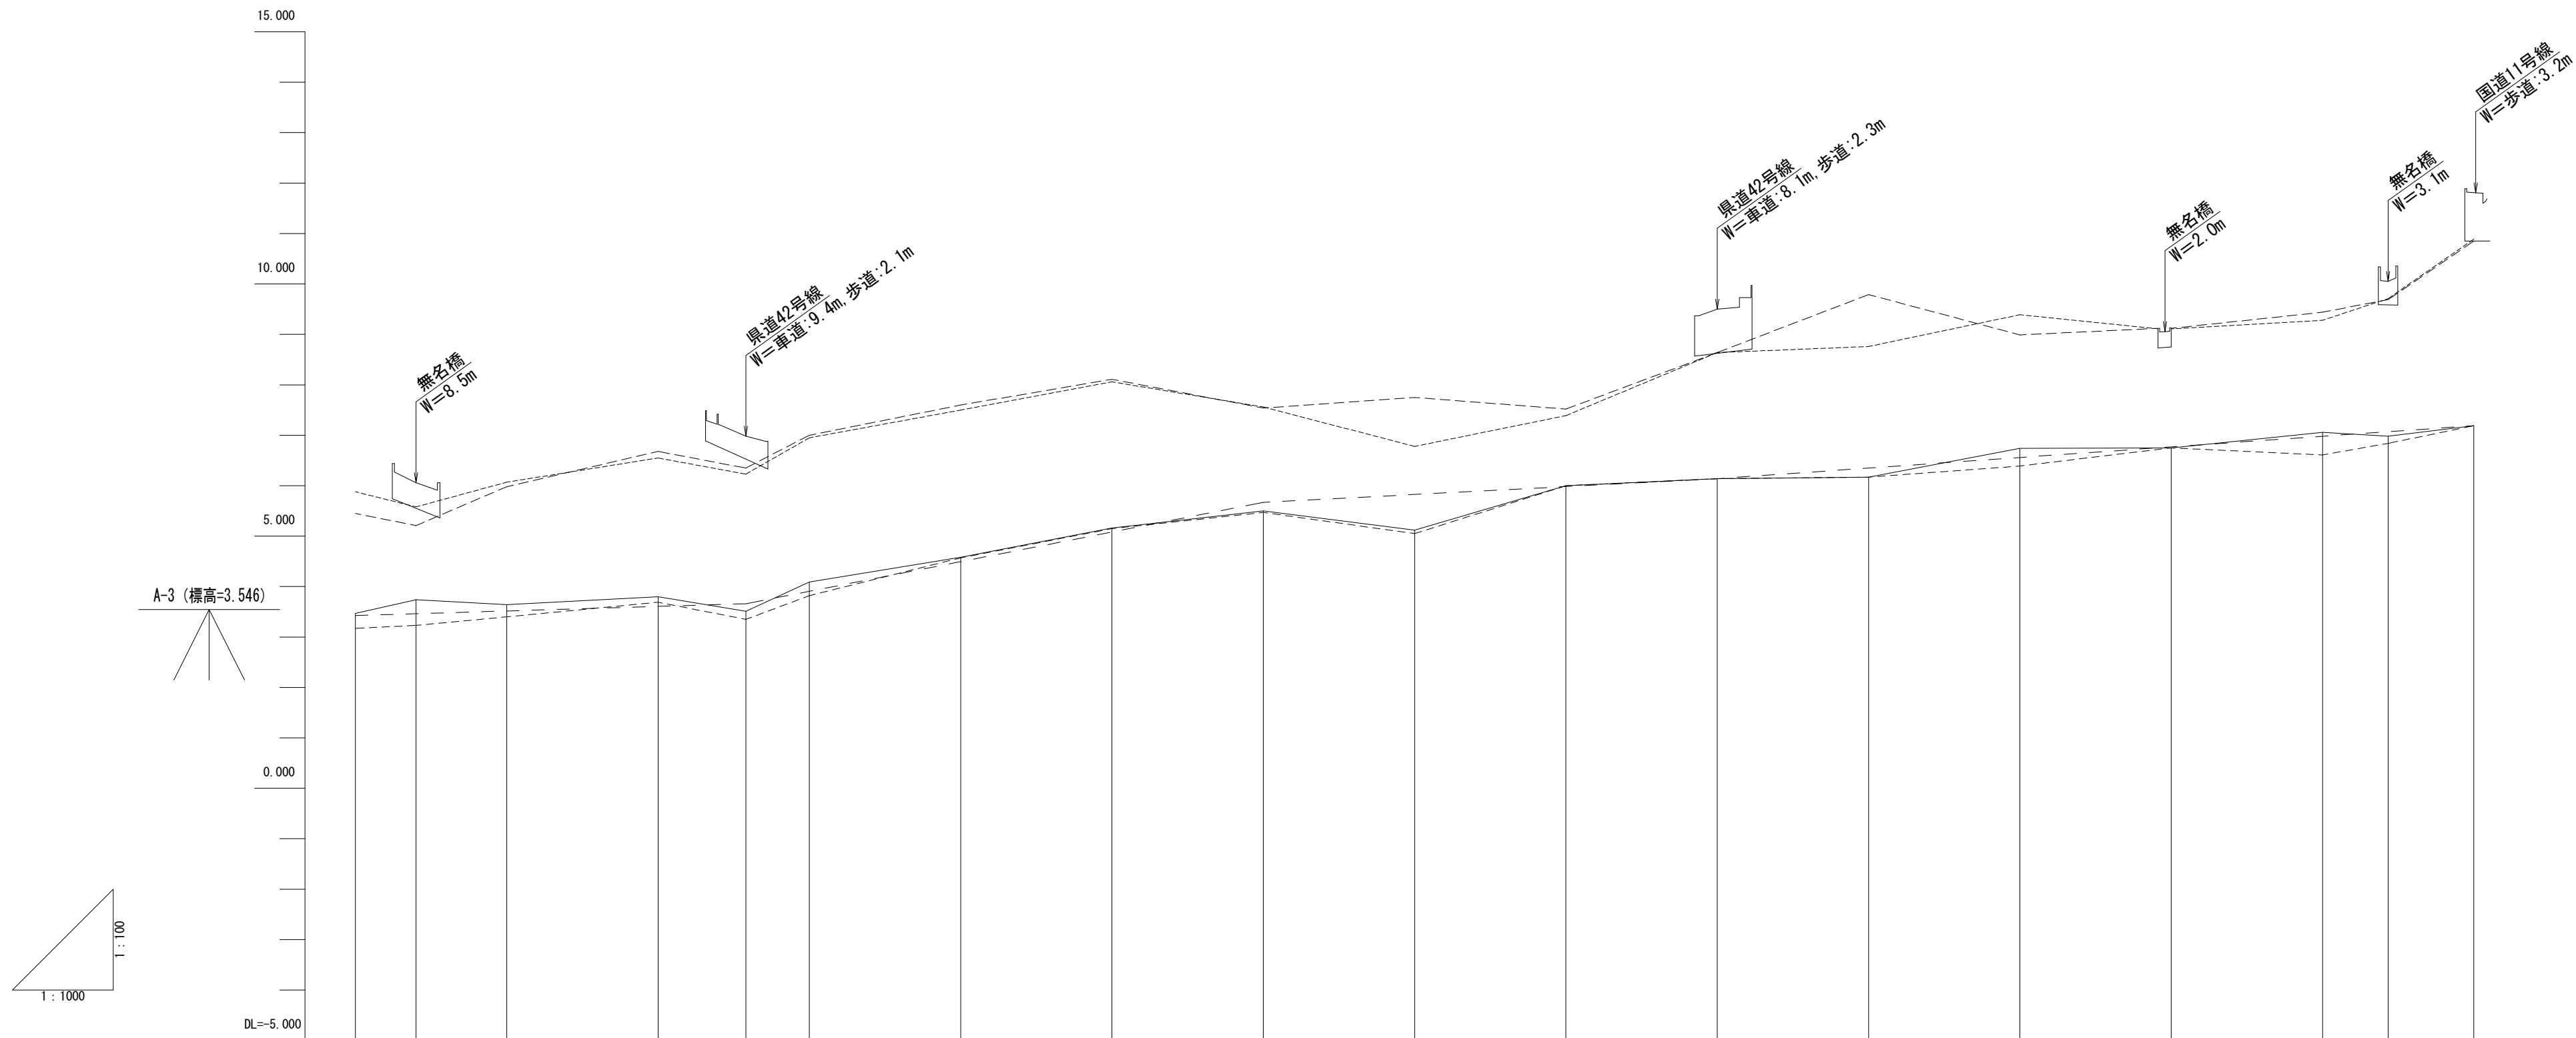

計画河床勾配																														
盛土高	0.044 0.278 0.123 0.193 0.150 0.183 0.085 0.078 0.170 0.707 0.017 0.000 0.180 0.180 0.020 0.091 0.000																													
切土高	0.044 0.278 0.123 0.193 0.150 0.183 0.085 0.078 0.170 0.707 0.017 0.000 0.180 0.180 0.020 0.091 0.000																													
計画高	3.426 3.462 3.517 3.607 3.660 3.907 4.485 5.082 5.670 5.827 5.983 6.140 6.350 6.560 6.770 6.980 7.071 7.190																													
右岸護岸高	5.45 5.21 5.98 6.68 6.35 7.00 7.60 8.11 7.54 7.75 7.52 8.64 9.79 8.99 9.12 9.44 9.69 10.85																													
左岸護岸高	5.88 5.58 6.07 6.55 6.23 6.95 7.50 8.06 7.56 6.78 7.39 8.64 8.76 9.39 9.11 9.28 9.71 10.89																													
最深河床高	3.17 3.23 3.40 3.69 3.35 3.82 4.57 5.15 5.47 5.05 6.00 6.14 6.17 6.39 6.75 6.61 6.84 7.19																													
地盤高	3.47 3.74 3.64 3.89 3.51 4.09 4.58 5.16 5.50 5.12 6.00 6.14 6.17 6.74 6.75 7.06 6.88 7.19																													
追加距離	1230.000 1242.000 1260.000 1290.000 1307.400 1320.000 1350.000 1380.000 1410.000 1440.000 1470.000 1500.000 1530.000 1560.000 1590.000 1620.000 1633.000 1650.000																													
単距離	30.000 12.000 18.000 30.000 17.400 12.600 30.000 30.000 30.000 30.000 30.000 30.000 30.000 30.000 30.000 30.000 13.000 17.000																													
測点番号	No. 41 No. 41+12.00 No. 42 No. 43 No. 43+17.40 No. 44 No. 45 No. 46 No. 47 No. 48 No. 49 No. 50 No. 51 No. 52 No. 53 No. 54 No. 54+13.00 No. 55																													
平面線形図	<table><tr><td>IP-14 IA=20-12-23 R=40.000 TL= 7.127 CL=14.107 SL= 0.690</td><td>IP-16 IA=29-31-28IA=17-51-53 R=10.000 R=30.000 TL= 2.644 TL= 4.715 CL= 5.170 CL= 9.354 SL= 0.344 SL= 0.365</td><td>IP-17 IA=60-45-35 R=5.000 TL=2.981 CL=5.302 SL= 0.796</td><td>IP-18 IA=10-51-24 R=30.000 TL= 1.750 CL= 3.466 SL= 0.152</td><td>IP-19 IA=6-48-10 R=130.000 TL= 7.727 CL= 15.435 SL= 0.229</td><td>IP-20 IA=17-42-39 R=40.000 TL= 2.696 CL= 37.543 SL= 4.846</td><td>IP-21 IA=53-46-33 R=40.000 TL=20.283 CL=37.543 SL= 4.846</td><td>IP-22 IA=11-30-36 R=10.000 TL= 1.008 CL= 2.009 SL= 0.051</td><td>IP-23 IA=20-22-07 R=10.000 TL= 1.796 CL= 3.555 SL= 0.190</td><td>IP-24 IA=18-09-47 R=30.000 TL= 1.598 CL= 3.170 SL= 0.127</td><td>IP-26 IA=29-14-29 R=60.000 TL=15.652 CL=30.621 SL= 2.008</td><td>IP-26 IA=29-22-08 R=40.000 TL= 9.370 CL=18.409 SL= 1.093</td></tr></table>																		IP-14 IA=20-12-23 R=40.000 TL= 7.127 CL=14.107 SL= 0.690	IP-16 IA=29-31-28IA=17-51-53 R=10.000 R=30.000 TL= 2.644 TL= 4.715 CL= 5.170 CL= 9.354 SL= 0.344 SL= 0.365	IP-17 IA=60-45-35 R=5.000 TL=2.981 CL=5.302 SL= 0.796	IP-18 IA=10-51-24 R=30.000 TL= 1.750 CL= 3.466 SL= 0.152	IP-19 IA=6-48-10 R=130.000 TL= 7.727 CL= 15.435 SL= 0.229	IP-20 IA=17-42-39 R=40.000 TL= 2.696 CL= 37.543 SL= 4.846	IP-21 IA=53-46-33 R=40.000 TL=20.283 CL=37.543 SL= 4.846	IP-22 IA=11-30-36 R=10.000 TL= 1.008 CL= 2.009 SL= 0.051	IP-23 IA=20-22-07 R=10.000 TL= 1.796 CL= 3.555 SL= 0.190	IP-24 IA=18-09-47 R=30.000 TL= 1.598 CL= 3.170 SL= 0.127	IP-26 IA=29-14-29 R=60.000 TL=15.652 CL=30.621 SL= 2.008	IP-26 IA=29-22-08 R=40.000 TL= 9.370 CL=18.409 SL= 1.093
IP-14 IA=20-12-23 R=40.000 TL= 7.127 CL=14.107 SL= 0.690	IP-16 IA=29-31-28IA=17-51-53 R=10.000 R=30.000 TL= 2.644 TL= 4.715 CL= 5.170 CL= 9.354 SL= 0.344 SL= 0.365	IP-17 IA=60-45-35 R=5.000 TL=2.981 CL=5.302 SL= 0.796	IP-18 IA=10-51-24 R=30.000 TL= 1.750 CL= 3.466 SL= 0.152	IP-19 IA=6-48-10 R=130.000 TL= 7.727 CL= 15.435 SL= 0.229	IP-20 IA=17-42-39 R=40.000 TL= 2.696 CL= 37.543 SL= 4.846	IP-21 IA=53-46-33 R=40.000 TL=20.283 CL=37.543 SL= 4.846	IP-22 IA=11-30-36 R=10.000 TL= 1.008 CL= 2.009 SL= 0.051	IP-23 IA=20-22-07 R=10.000 TL= 1.796 CL= 3.555 SL= 0.190	IP-24 IA=18-09-47 R=30.000 TL= 1.598 CL= 3.170 SL= 0.127	IP-26 IA=29-14-29 R=60.000 TL=15.652 CL=30.621 SL= 2.008	IP-26 IA=29-22-08 R=40.000 TL= 9.370 CL=18.409 SL= 1.093																			

凡 例	
左岸護岸高	-----
右岸護岸高	-----
最深河床高	-----
計画河床高	- - - - -

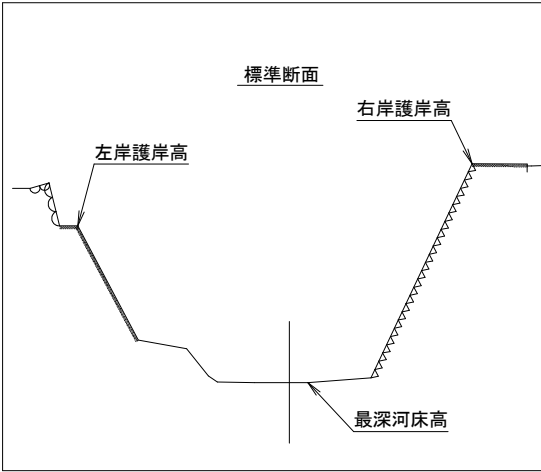


NO. 41～NO. 55（本川）実施設計図面

工 事 名	R 7 徳士 明神川 鳴・瀬戸明神他 河道掘削工事		
路線名等	明神川		
工事箇所	鳴門市瀬戸町明神他		
図 面 名	縦断面図 (2/3)		
縮 尺	V=1/100 H=1/1000	図面番号	3 / 13
会 社 名			
事業者名	徳島県東部県土整備局<徳島>		


縦断図 (3/3)

縮尺：V=1/100, H=1/1000

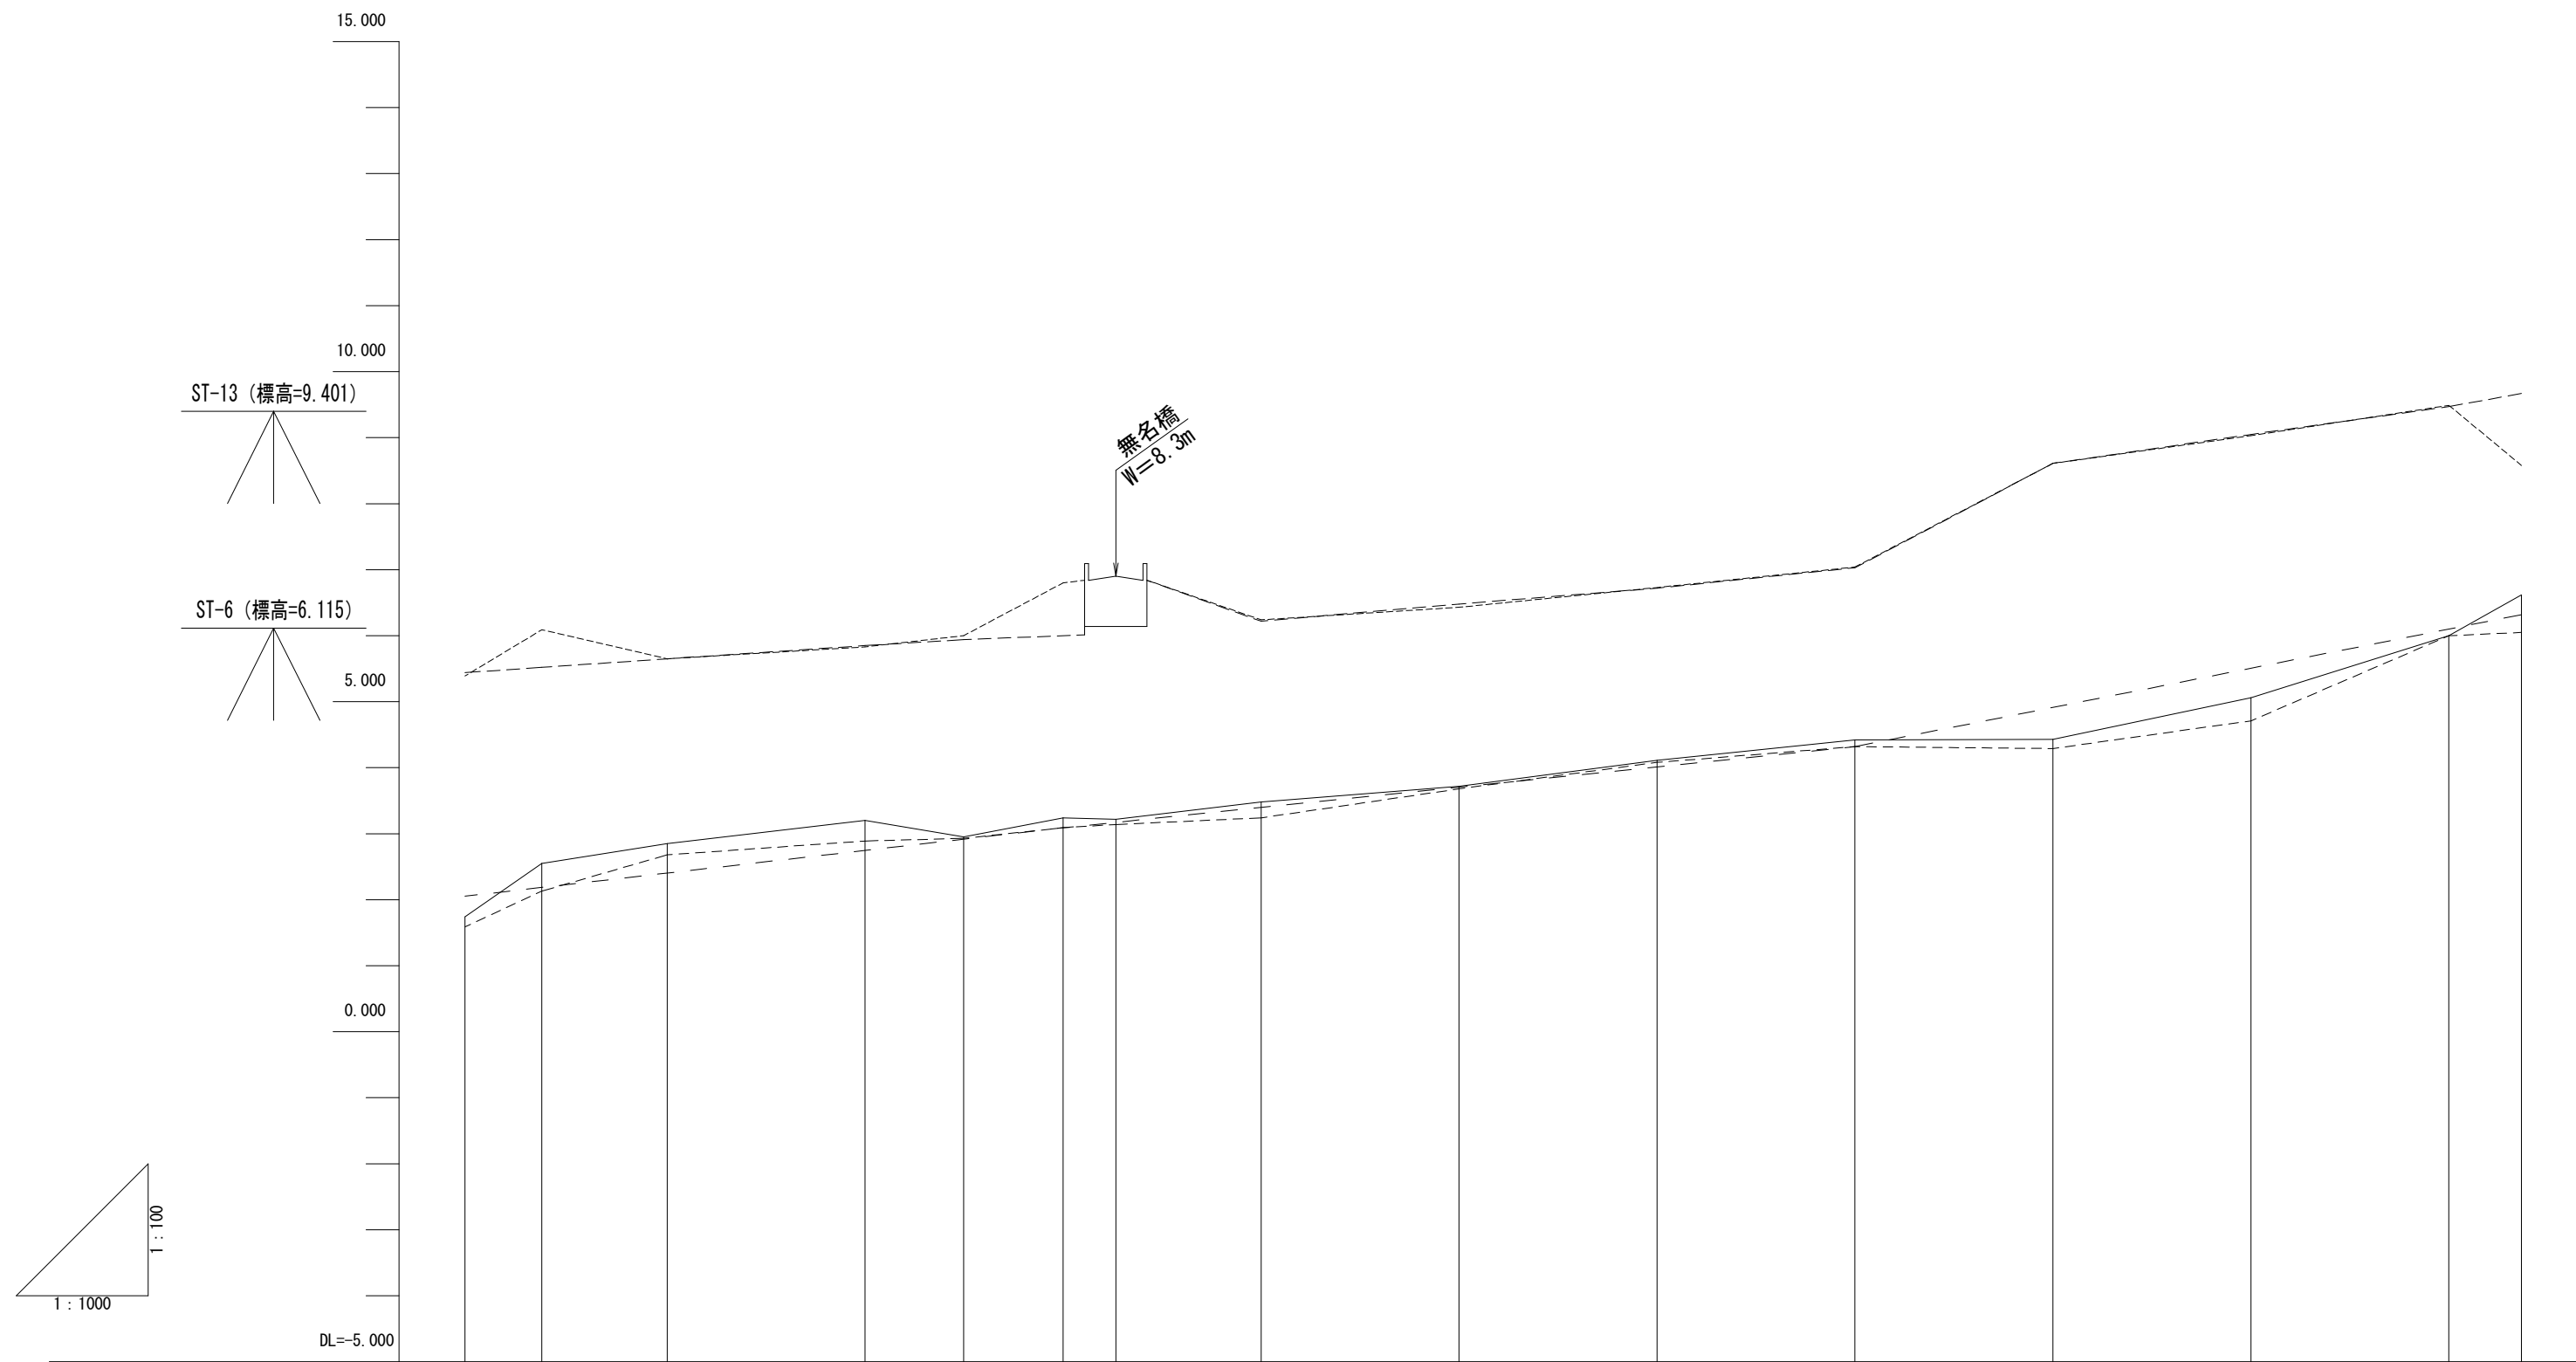

計画河床勾配										
盛土高	0.313									
切土高		0.384	0.447	0.453	0.033	0.150	0.048	0.082	0.015	0.097
計画高	2.053	2.108	2.403	2.747	2.917	3.090	3.172	3.398	3.705	4.013
右岸護岸高	5.44	5.92	5.95	5.95	5.94	6.00	-	6.22	6.48	6.72
左岸護岸高	5.39	6.09	5.65	5.83	6.00	6.80	-	6.24	6.42	6.73
最深河床高	1.59	2.13	2.67	2.89	2.93	3.09	3.14	3.24	3.68	4.08
地盤高	1.74	2.95	2.85	3.20	2.95	3.24	3.22	3.48	3.72	4.11
追加距離	-0.624	11.000	30.000	60.000	74.921	90.000	98.000	120.000	150.000	180.000
単距離	0.000	11.624	19.000	30.000	14.921	15.079	8.000	22.000	30.000	30.000
測点番号	No. 38+17.50	No. 0+11.00	No. 1	No. 2	No. 2+14.92	No. 3	No. 3+8.00	No. 4	No. 5	No. 6
平面線形図	IP-1 JA=38-34-16 R=+60.000 TL=20.995 CL=40.392 SL=3.597 IP-2 JA=11-18-03 R=+30.000 TL=2.958 CL=5.917 SL=0.146 IP-3 JA=34-20-51 R=+50.000 TL=15.452 CL=29.974 SL=2.333 IP-4 JA=14-12-22 R=+10.000 TL=13.707 CL=27.274 SL=0.951 IP-5 JA=54-47-20 R=+50.000 TL=25.911 CL=47.812 SL=6.315 IP-6 JA=74-55-56 R=+30.000 TL=22.992 CL=39.234 SL=7.797									

凡 例	
左岸護岸高	-----
右岸護岸高	-----
最深河床高	-----
計画河床高	- - - - -






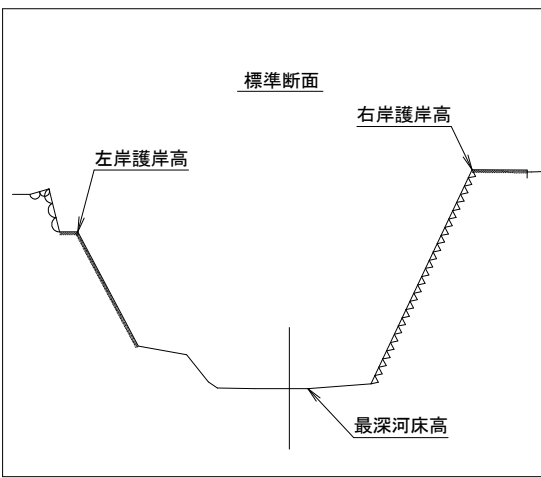


NO. 0+11.00~NO. 10+11.00 (支川) **実施設計図面**

工 事 名	R 7 徳土 明神川 鳴・瀬戸明神他 河道掘削工事		
路線名等	明神川		
工事箇所	鳴門市瀬戸町明神他		
図 面 名	縦断図 (3/3)		
縮 尺	V=1/100 H=1/1000	図面番号	4 / 13
会 社 名			
事業者名	徳島県東部県土整備局<徳島>		







横断図(1/9)

縮尺S=1/100

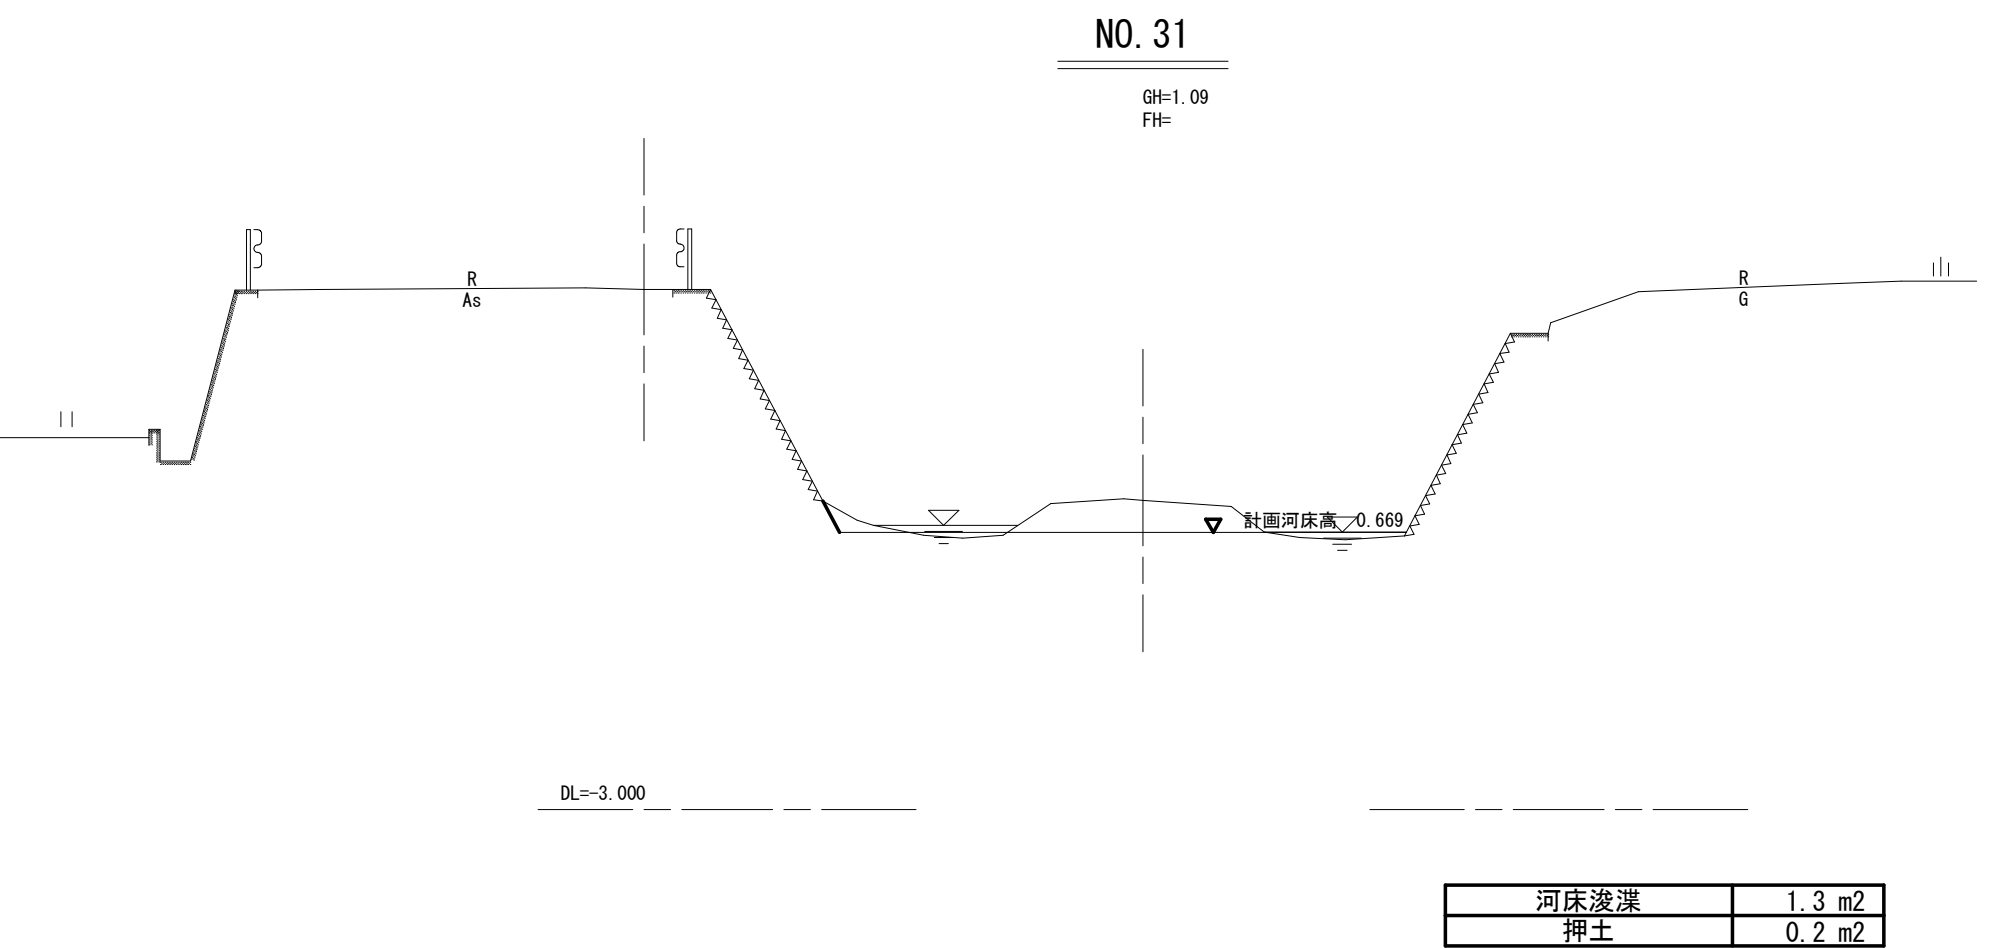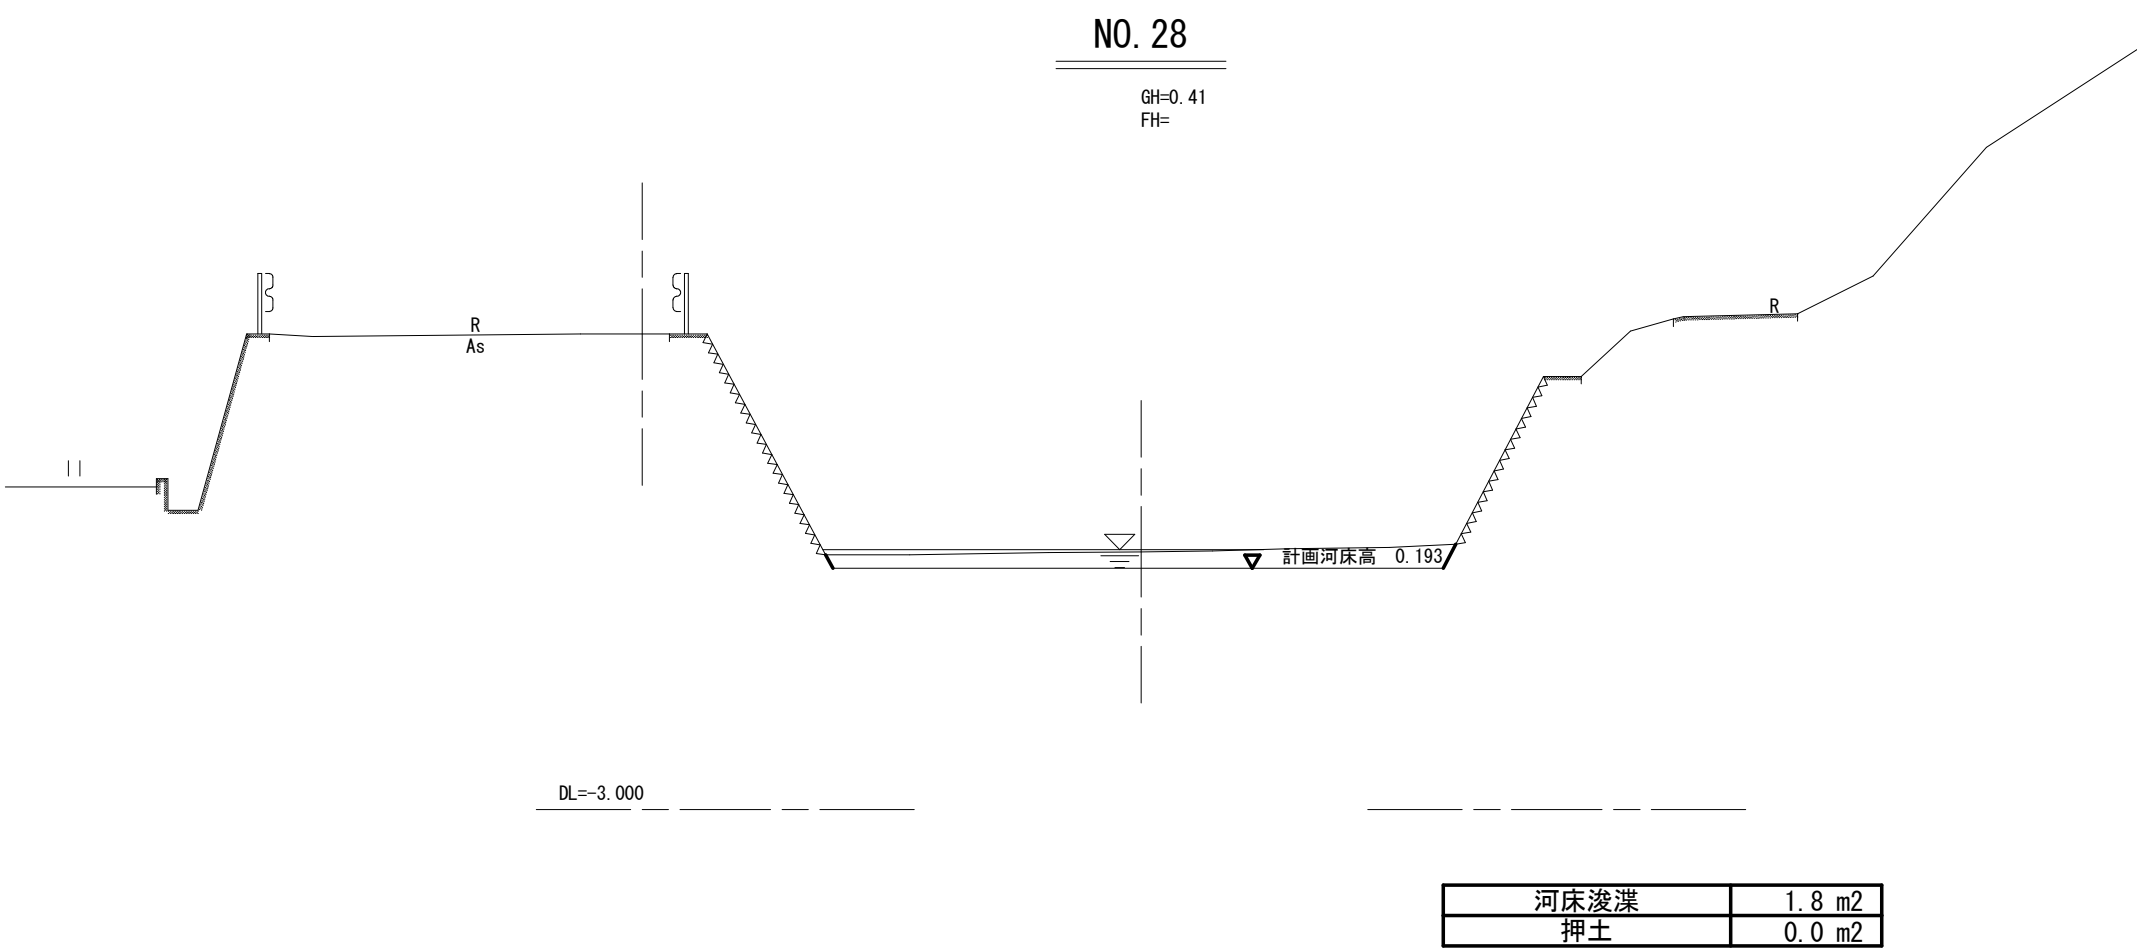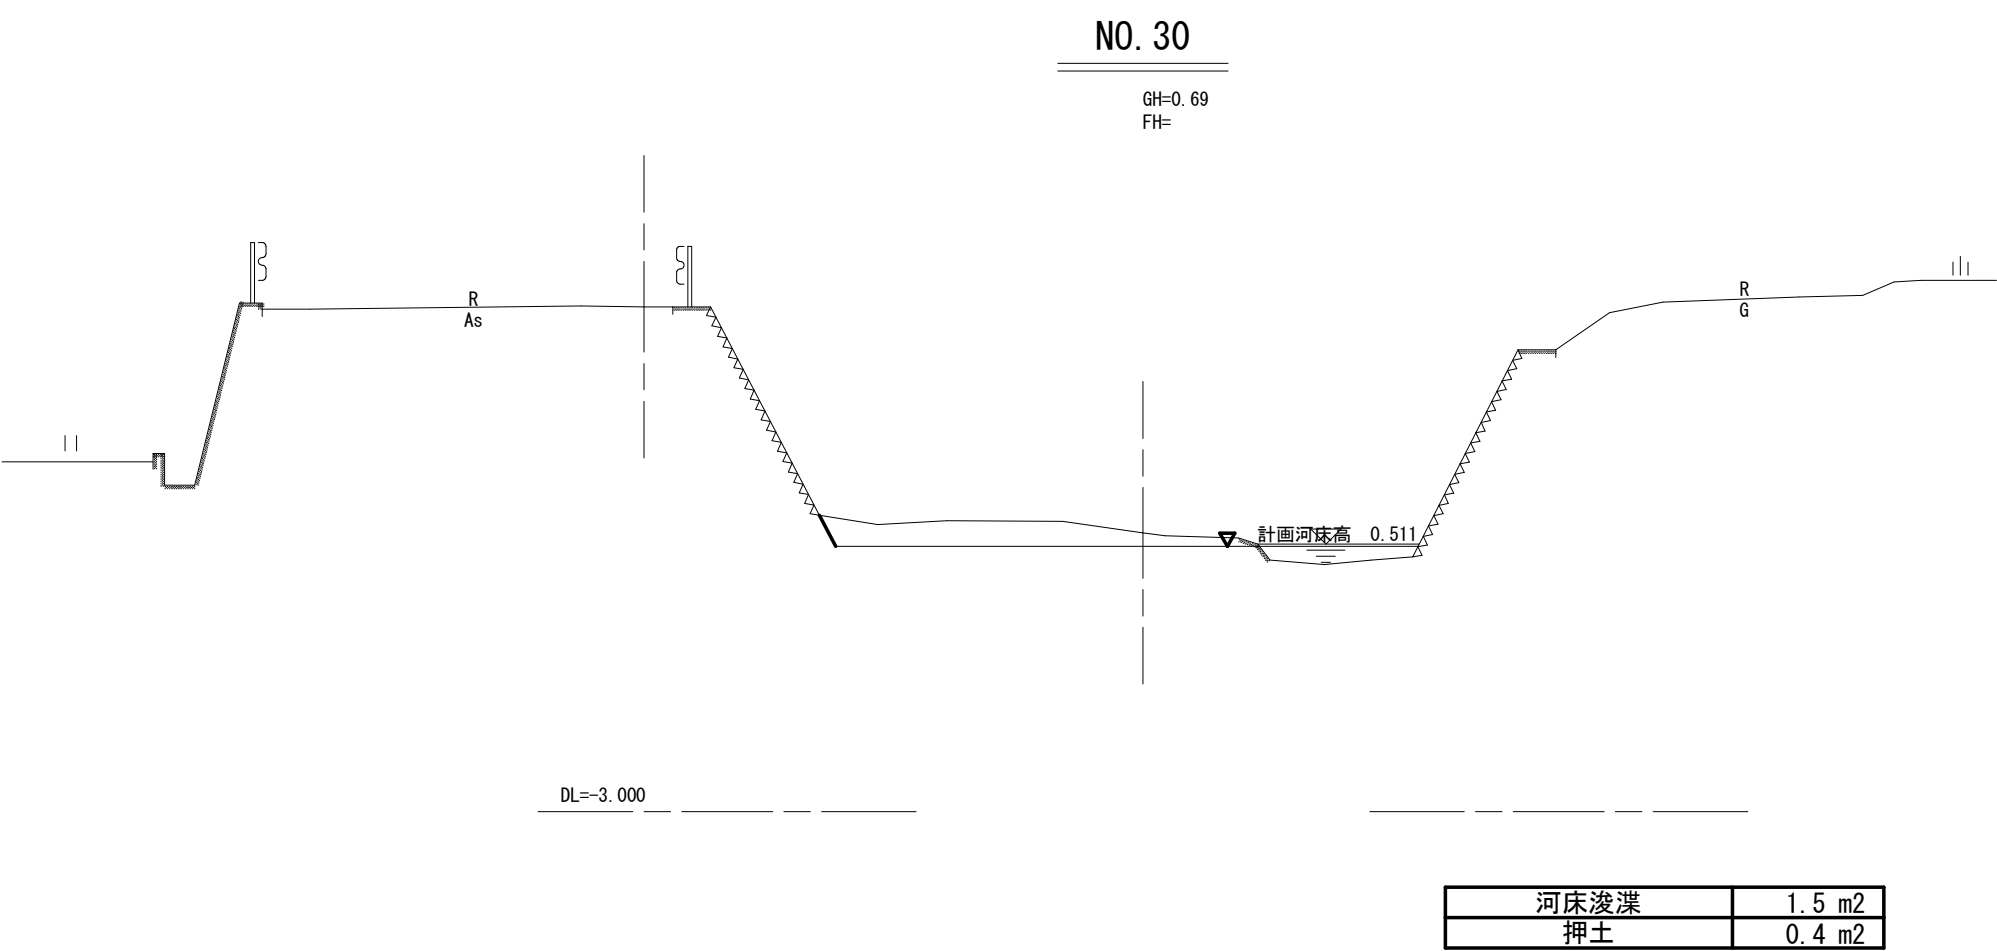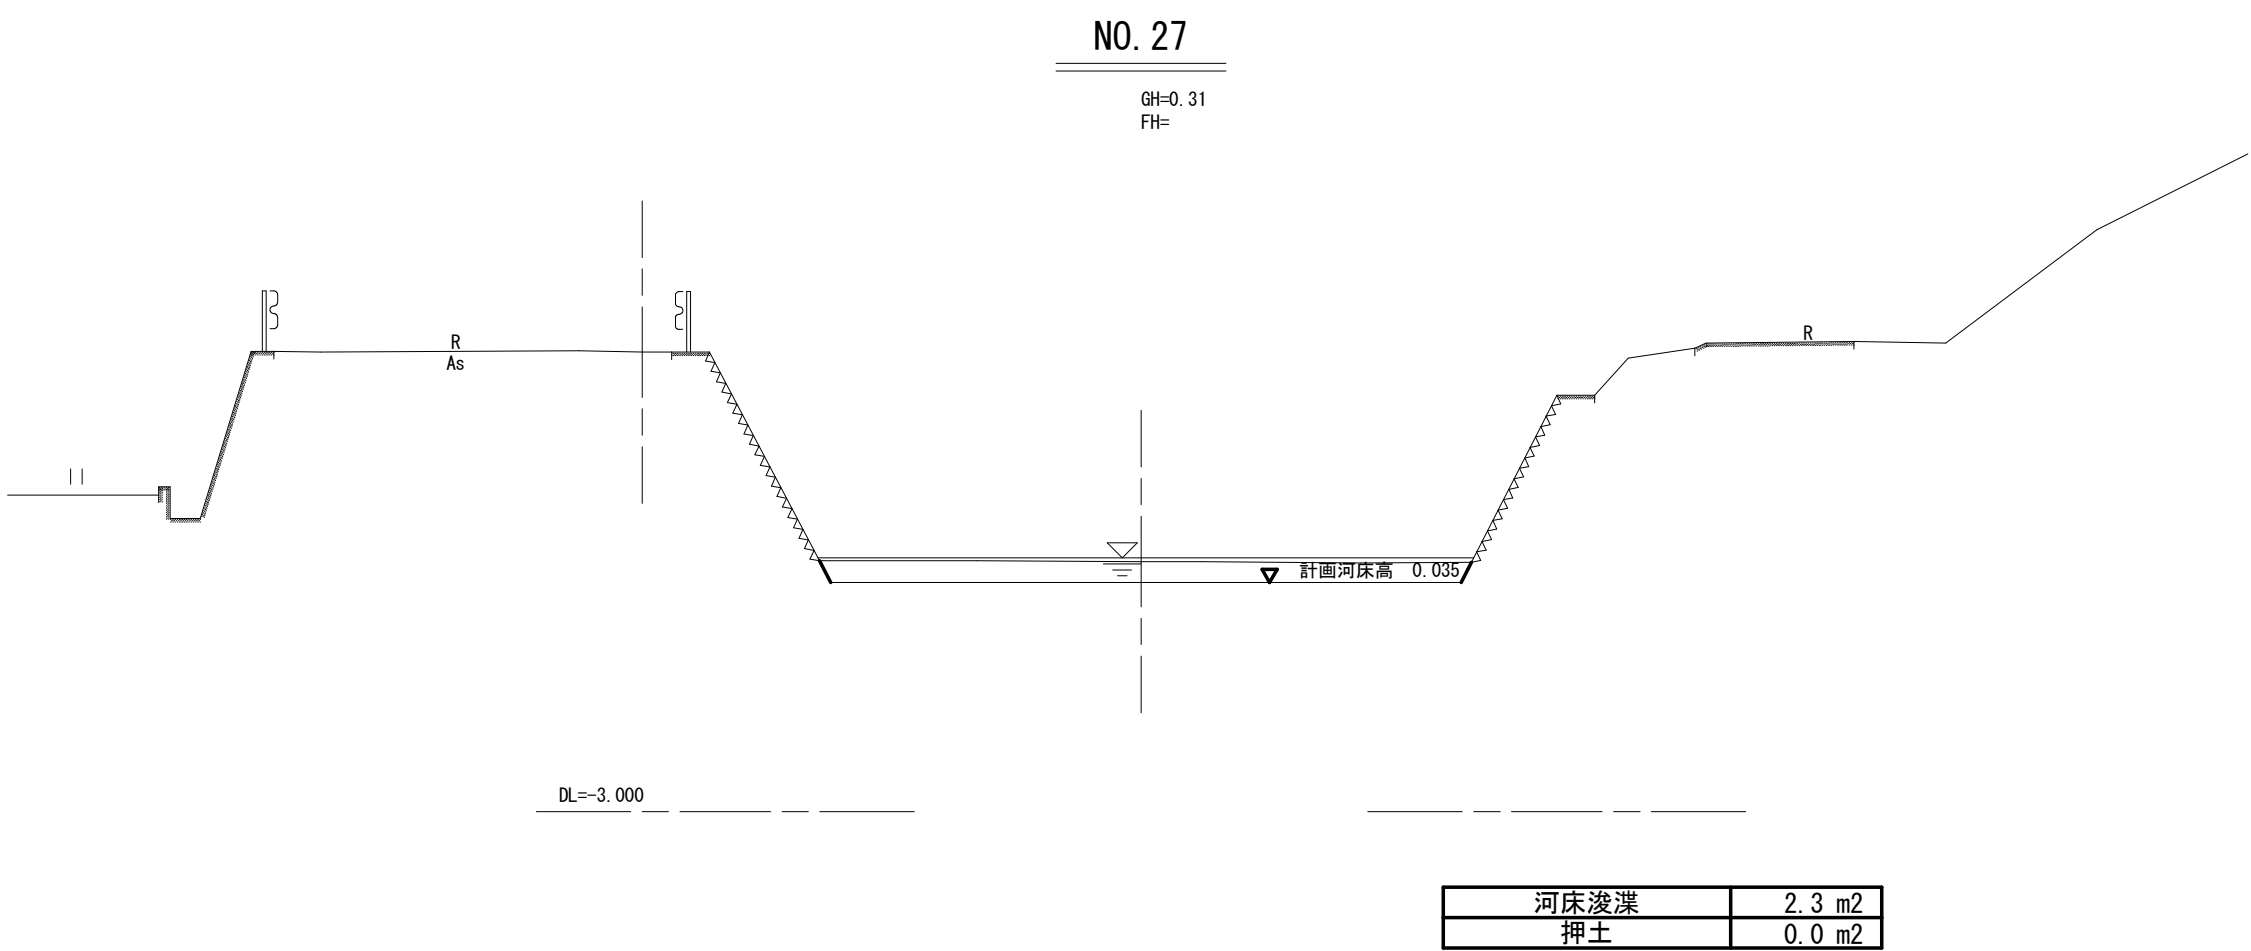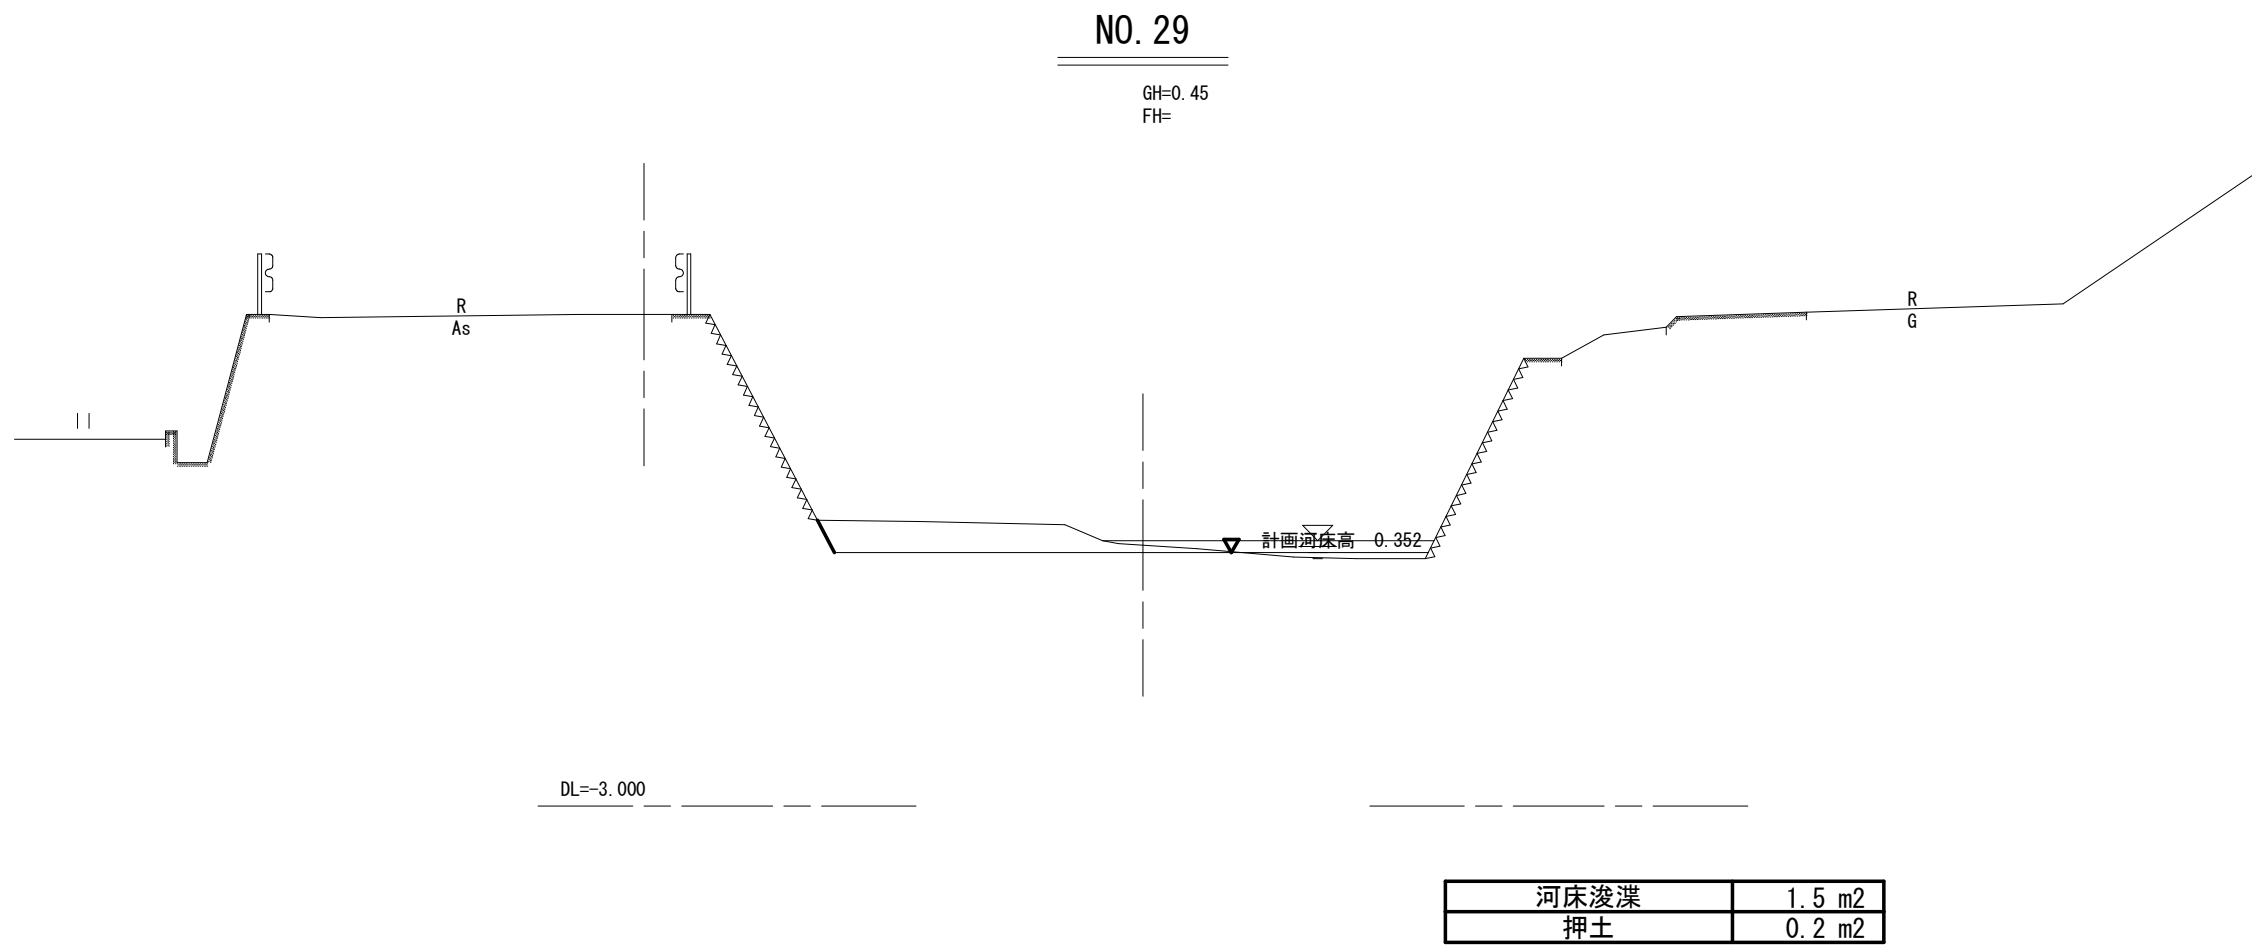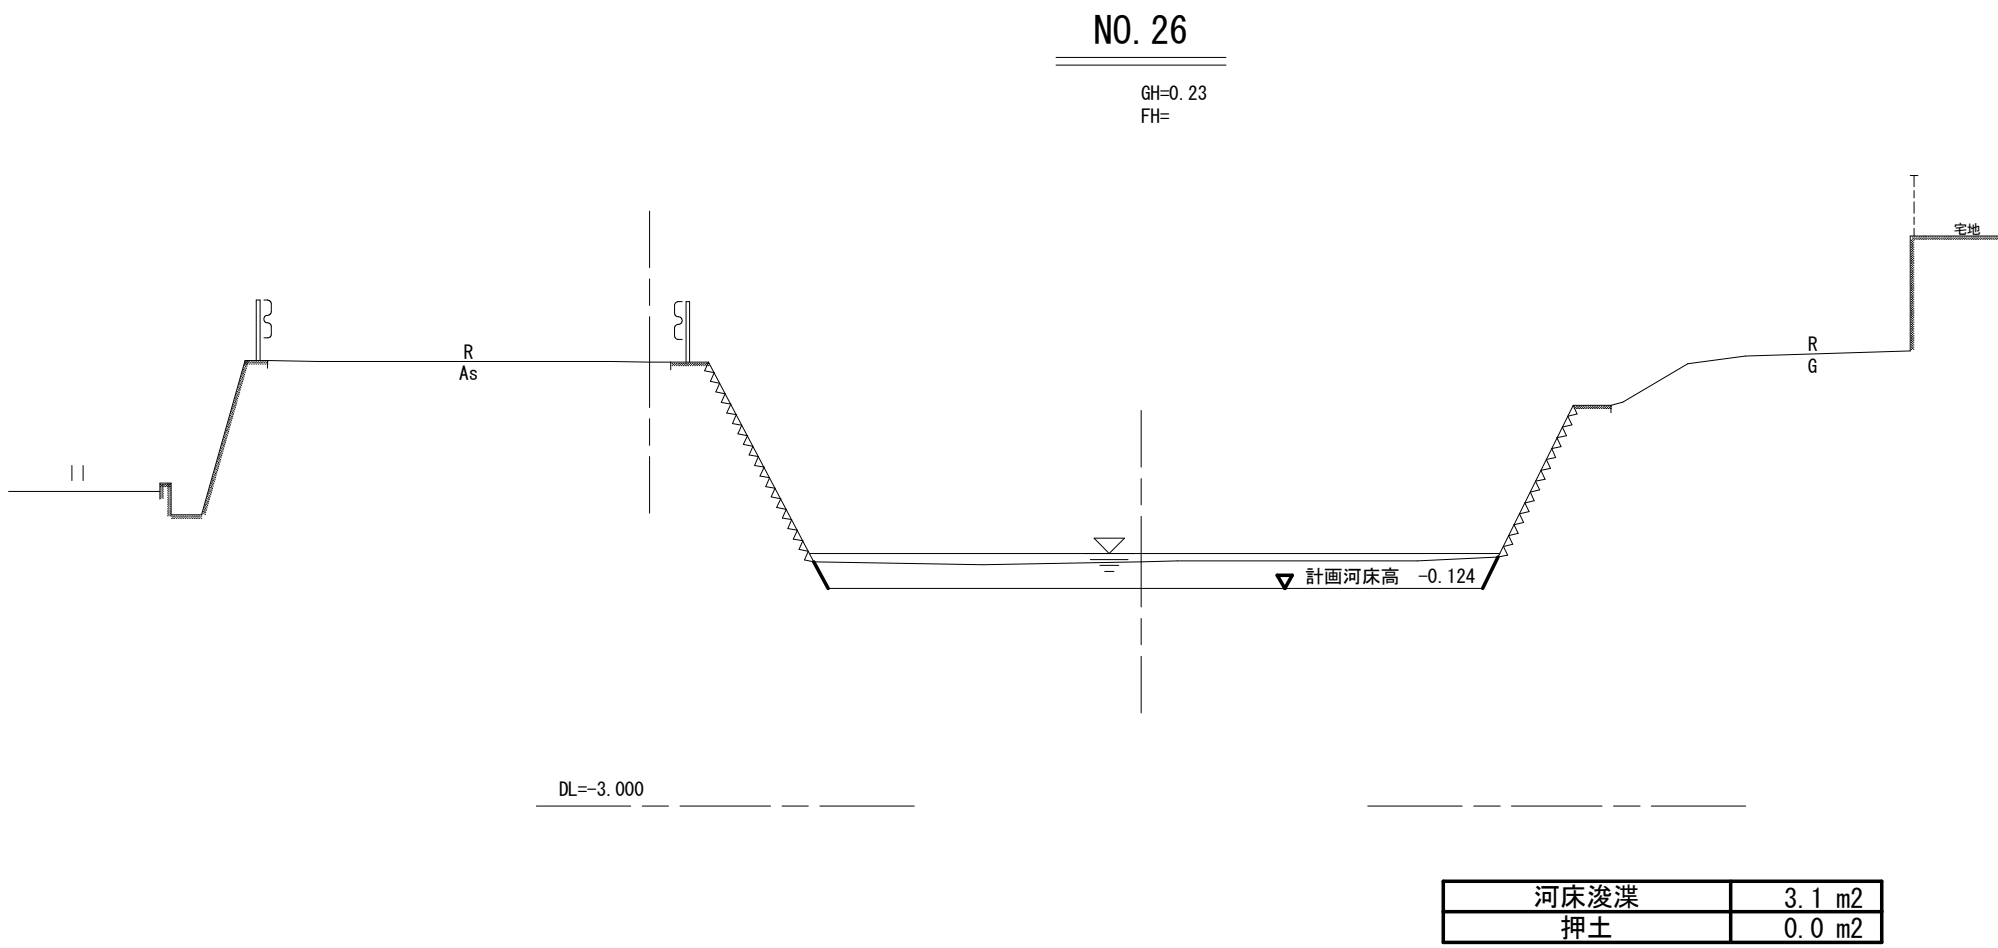

NO. 26～NO. 31(本川) 実施設計図面			
工事名	R7徳土 明神川 鳴・瀬戸明神他 河道掘削工事		
路線名等	明神川		
工事箇所	鳴門市瀬戸町明神他		
図面名	横断図(1/9)		
縮尺	1/100	図面番号	5 / 13
会社名			
事業者名	徳島県東部県土整備局<徳島>		







横断図(2/9)
縮尺S=1/100

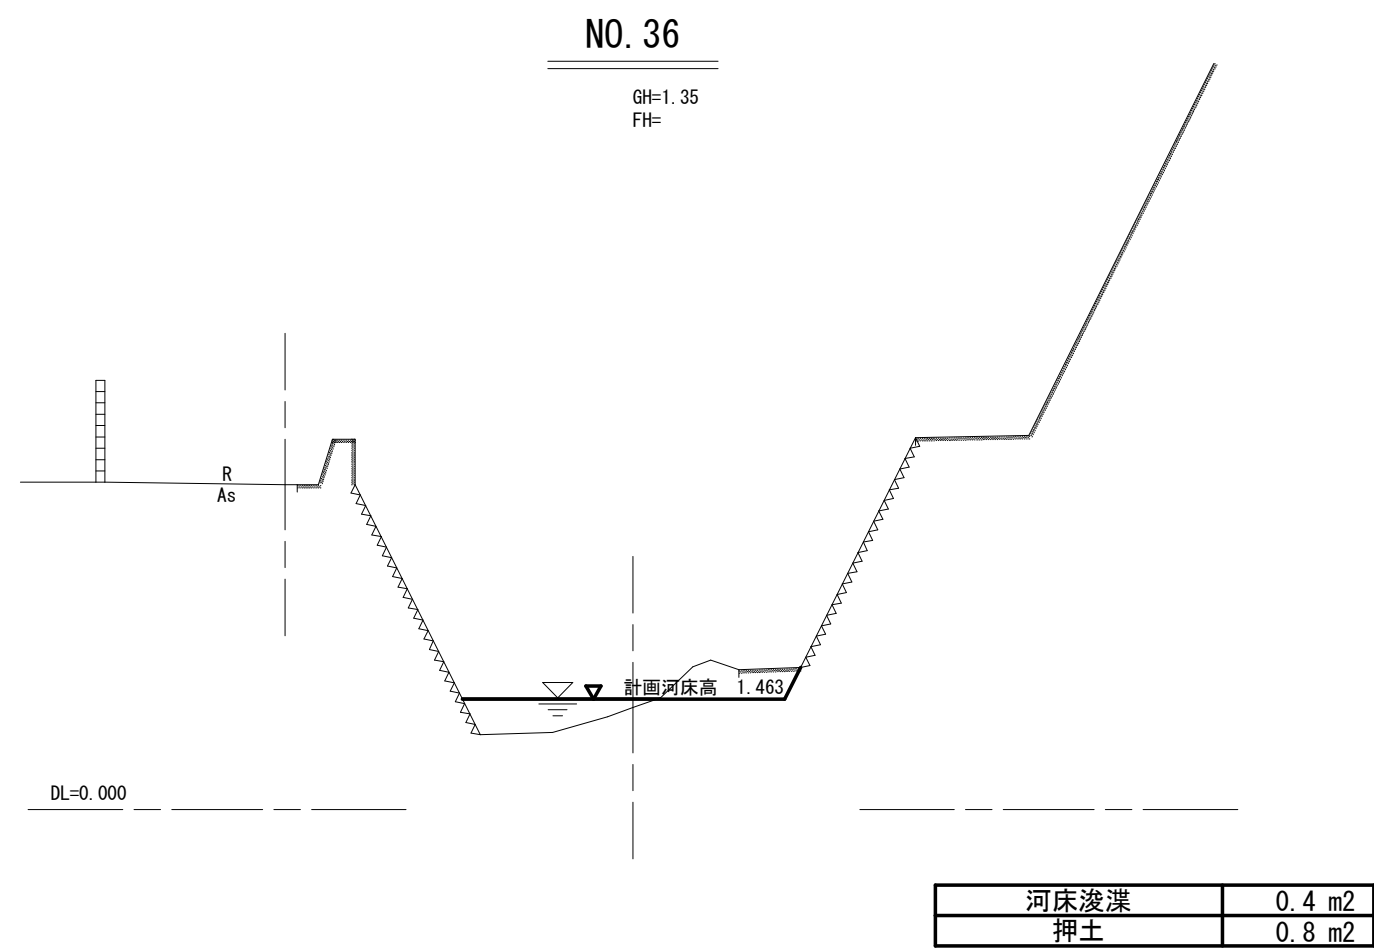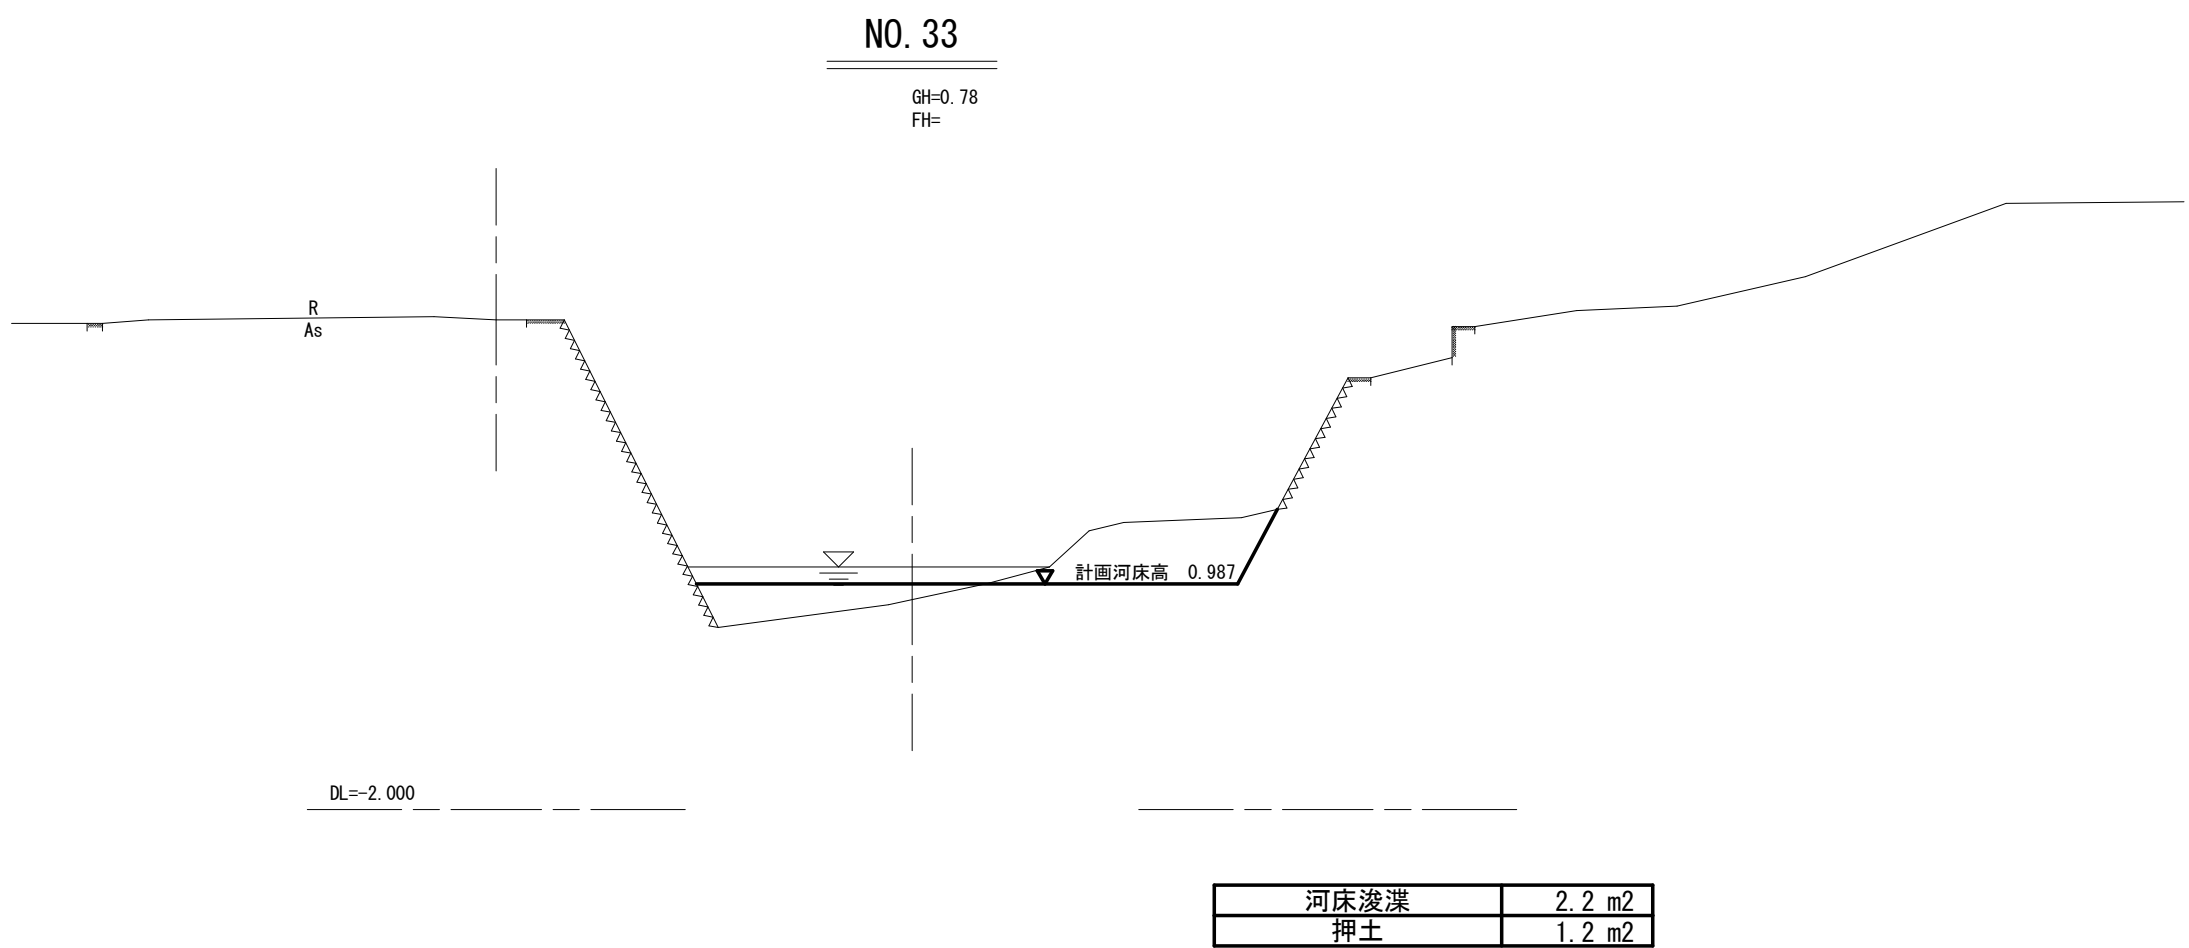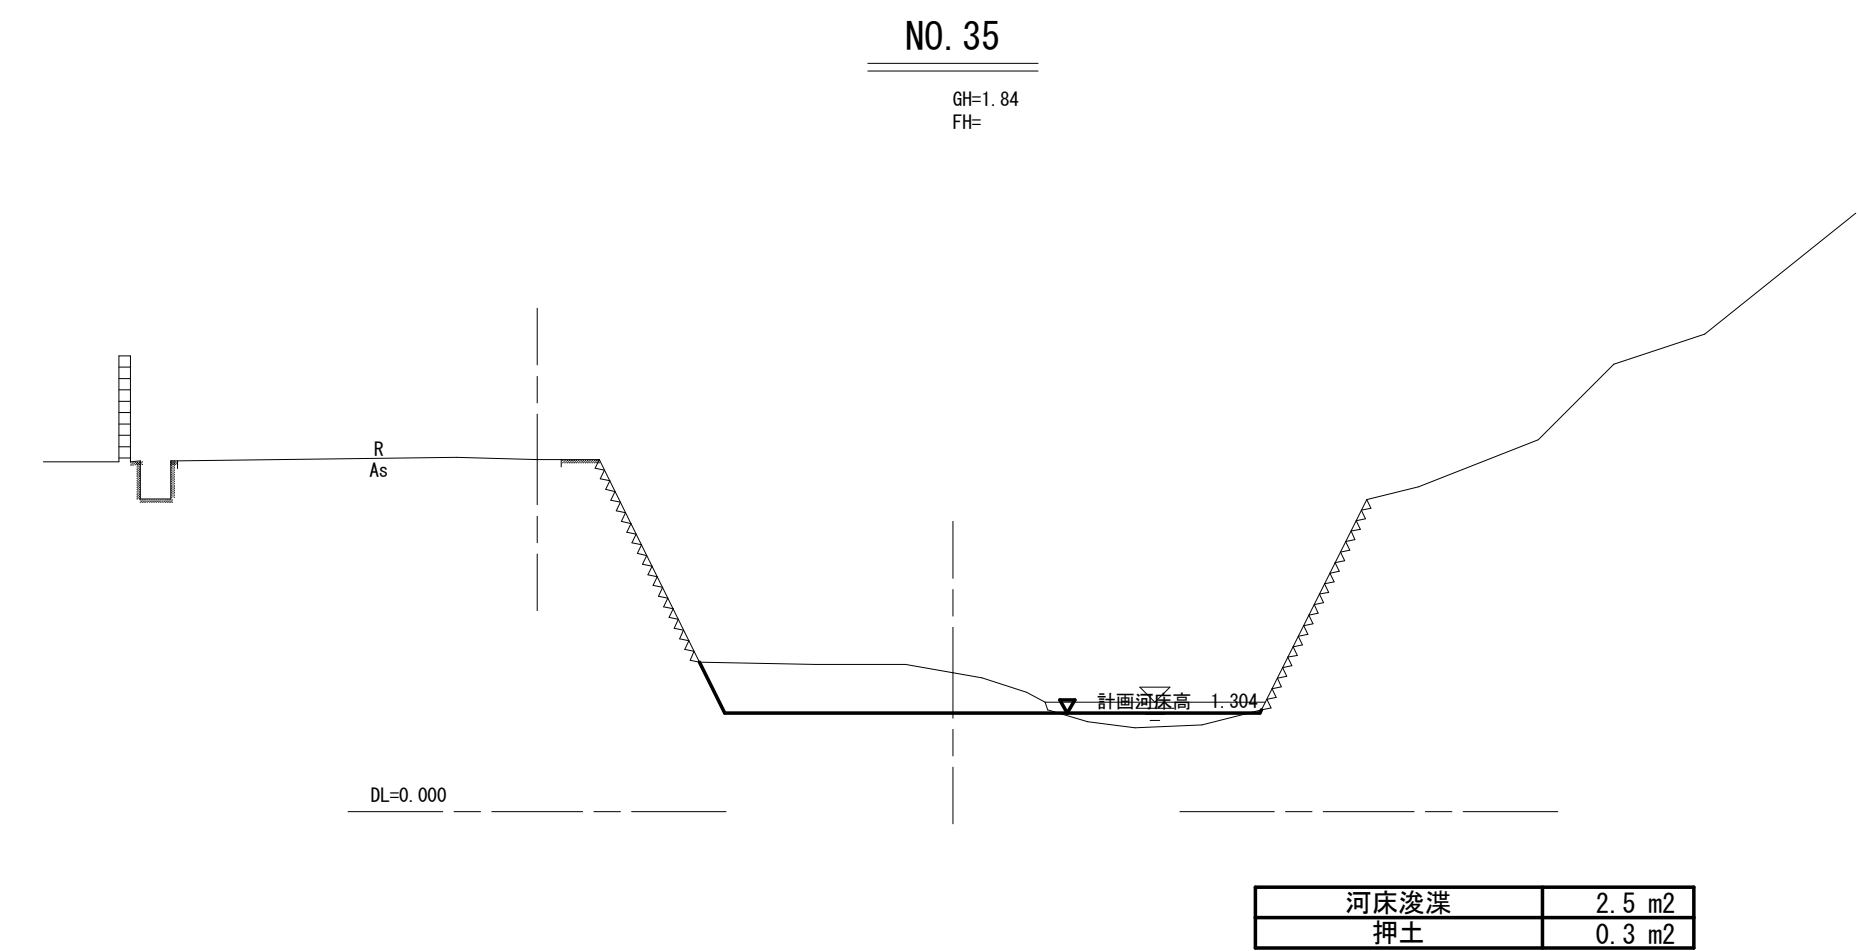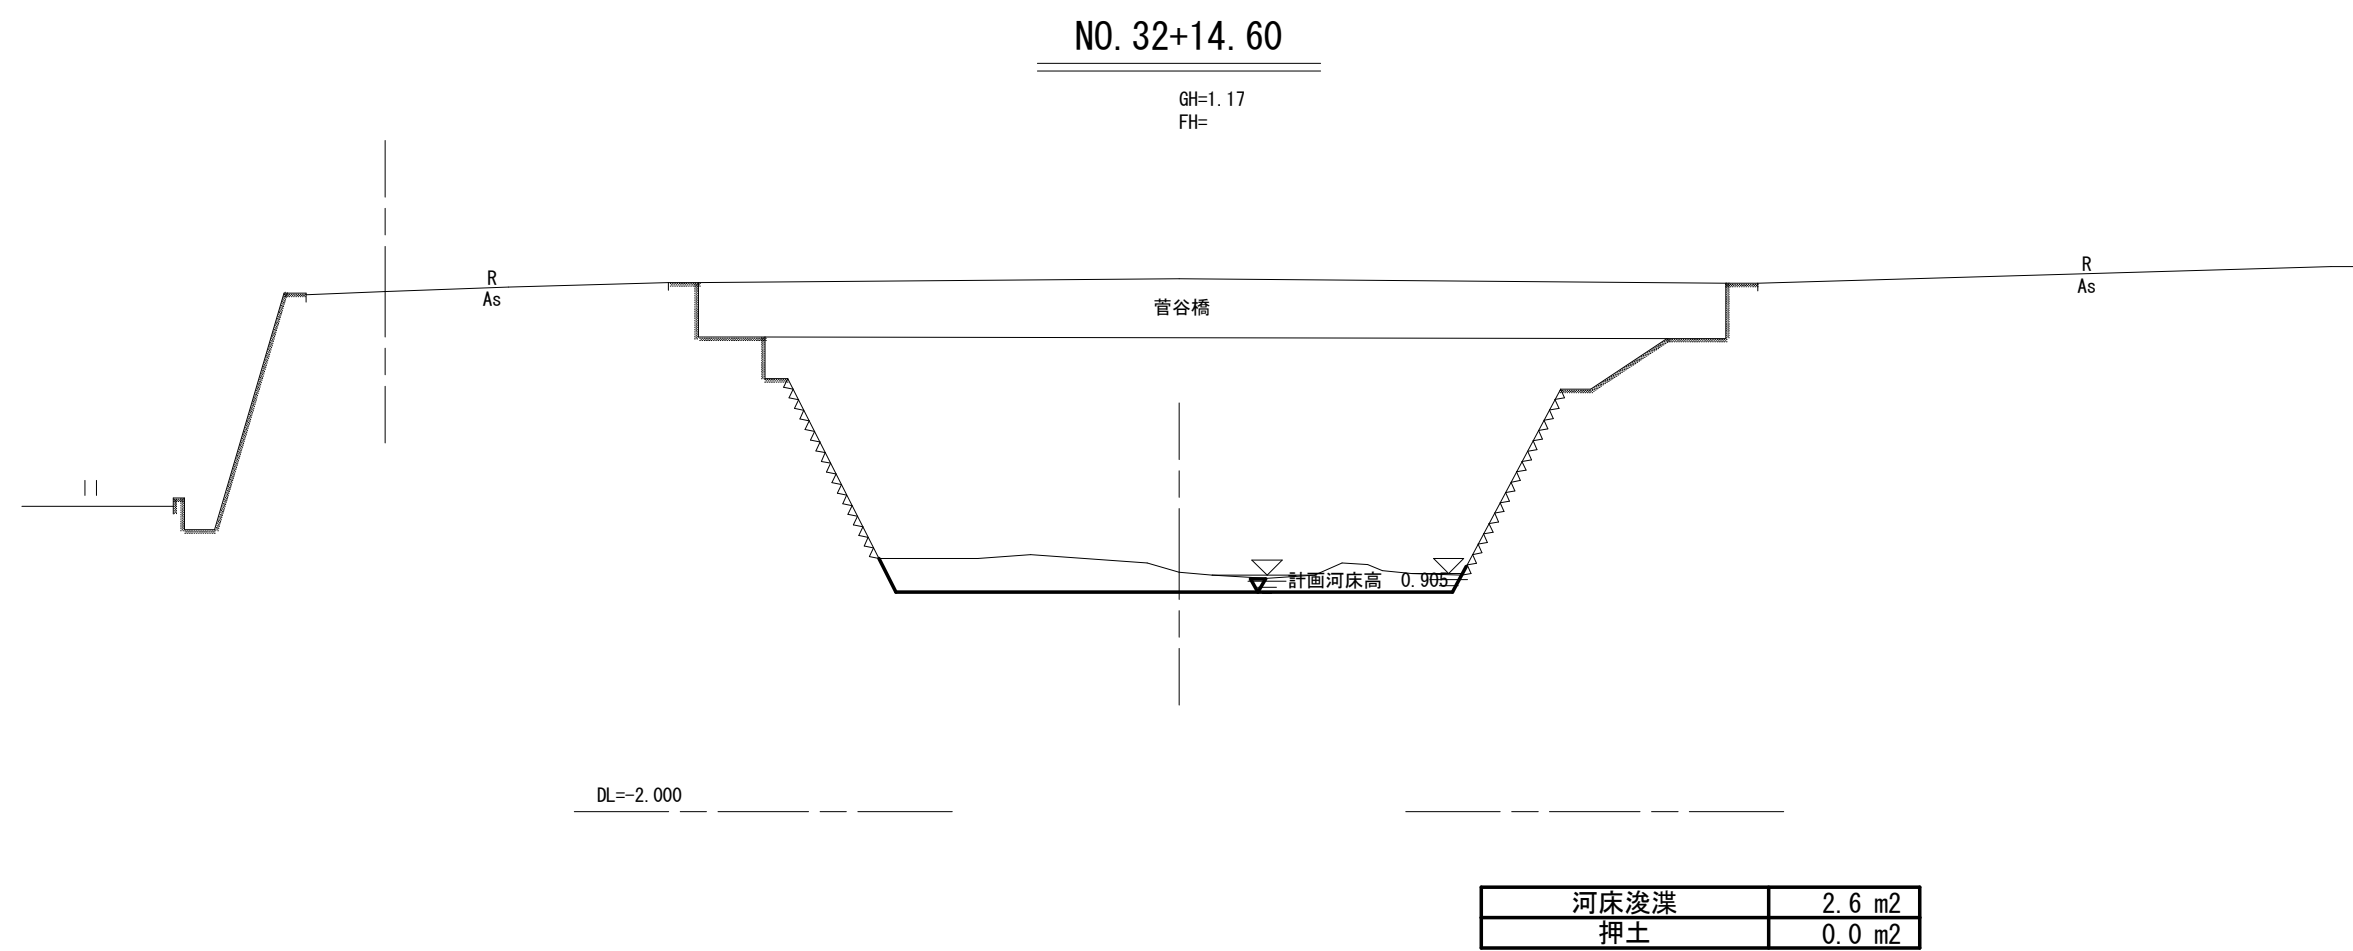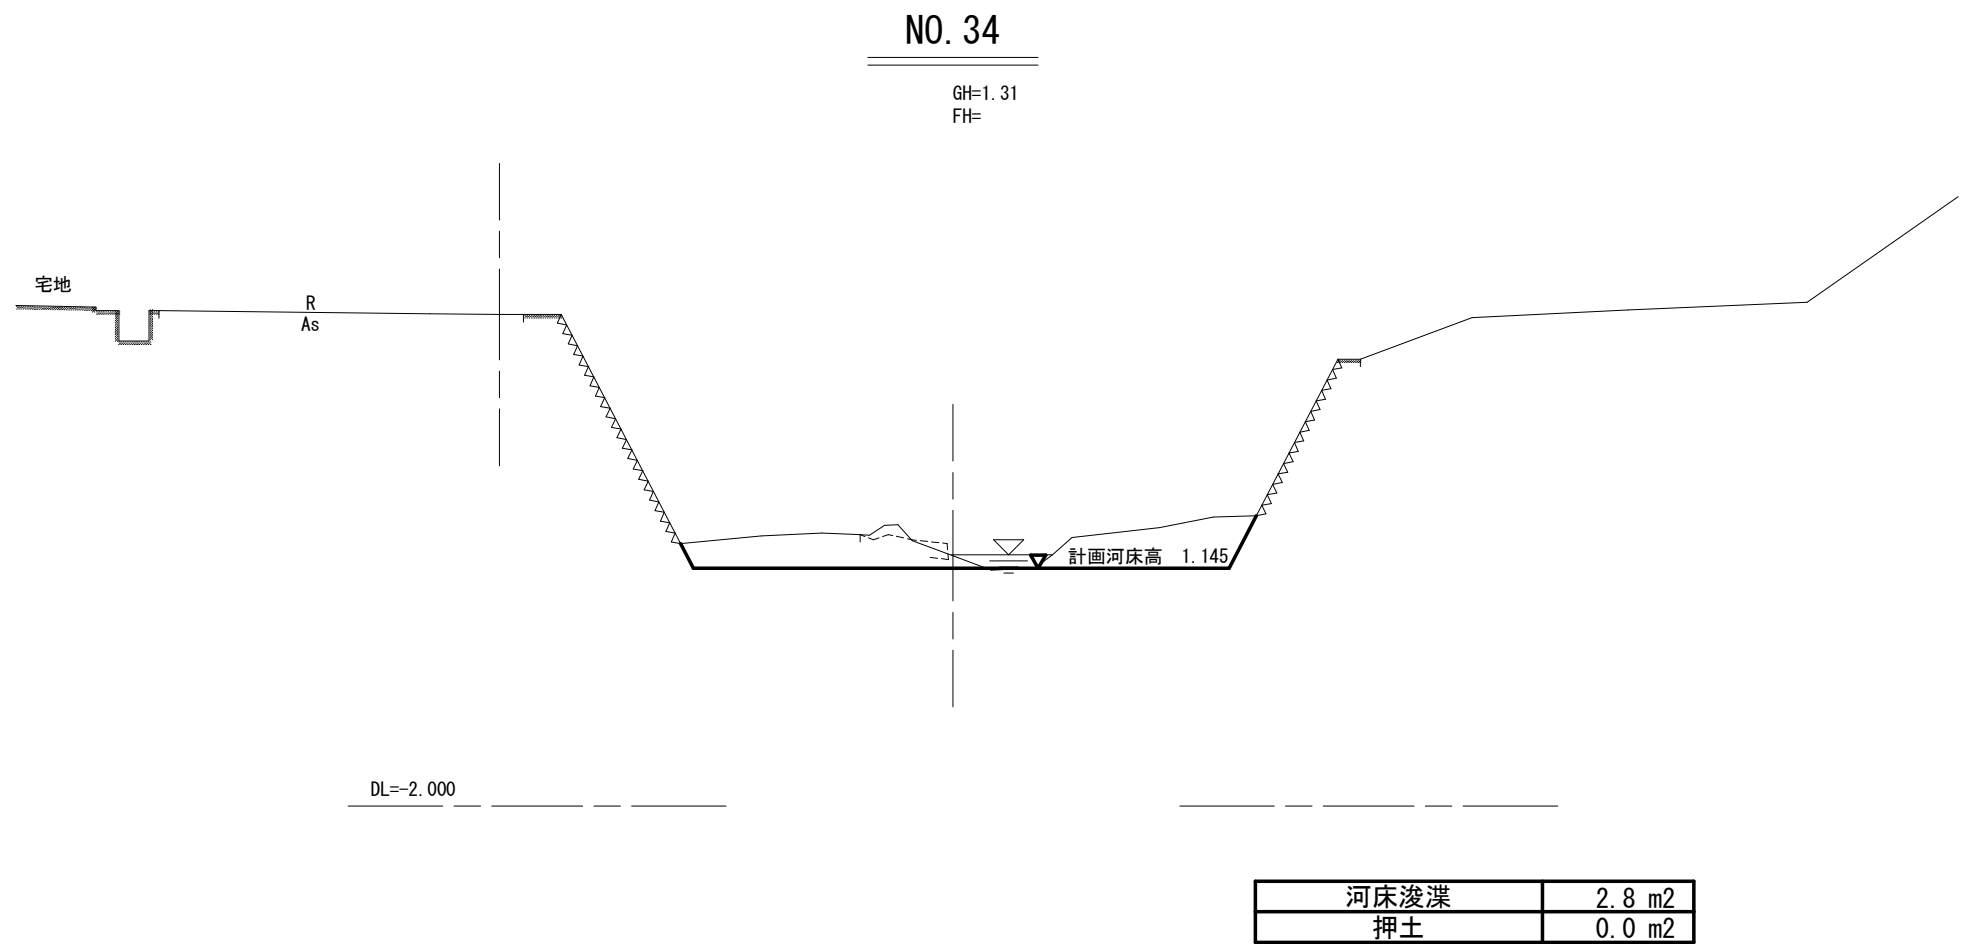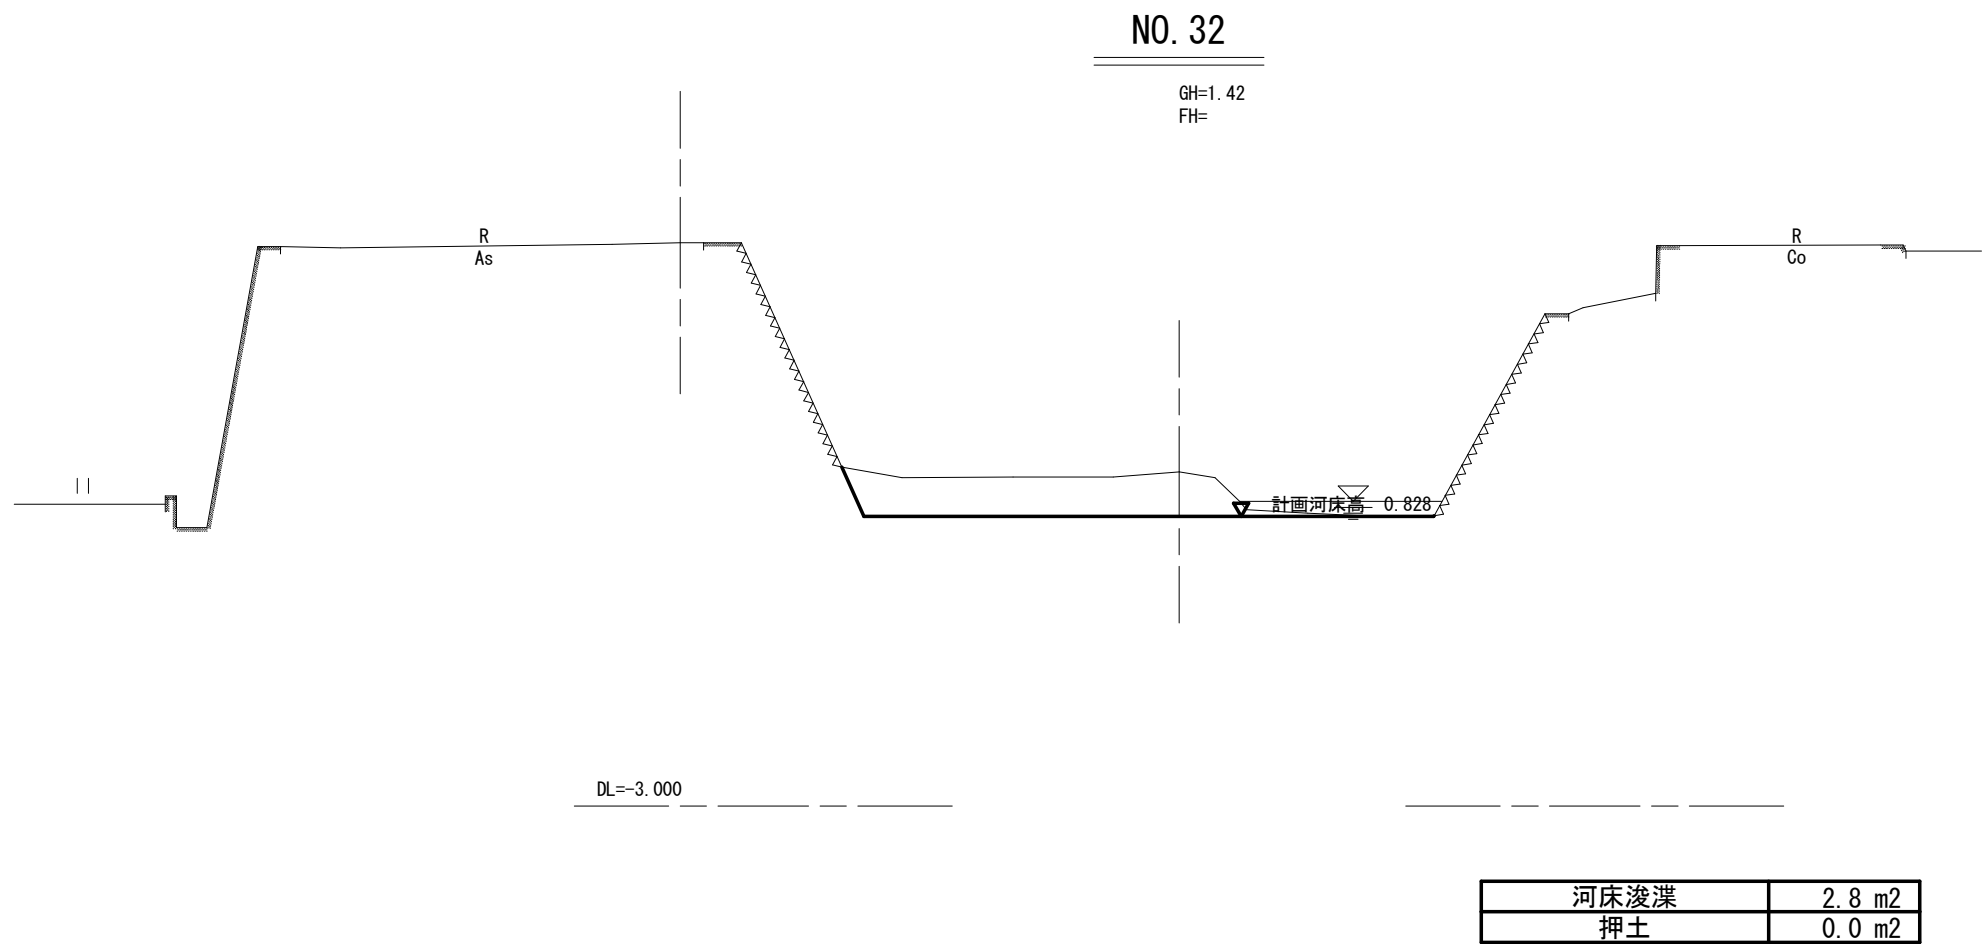

NO. 32～NO. 36(本川) 実施設計図面			
工 事 名	R 7 徳土 明神川 鳴・瀬戸明神他 河道掘削工事		
路線名等	明神川		
工事箇所	鳴門市瀬戸町明神他		
図 面 名	横断図(2/9)		
縮 尺	1/100	図面番号	6 / 13
会 社 名			
事業者名	徳島県東部県土整備局<徳島>		

横断図(3/9)







縮尺S=1/100

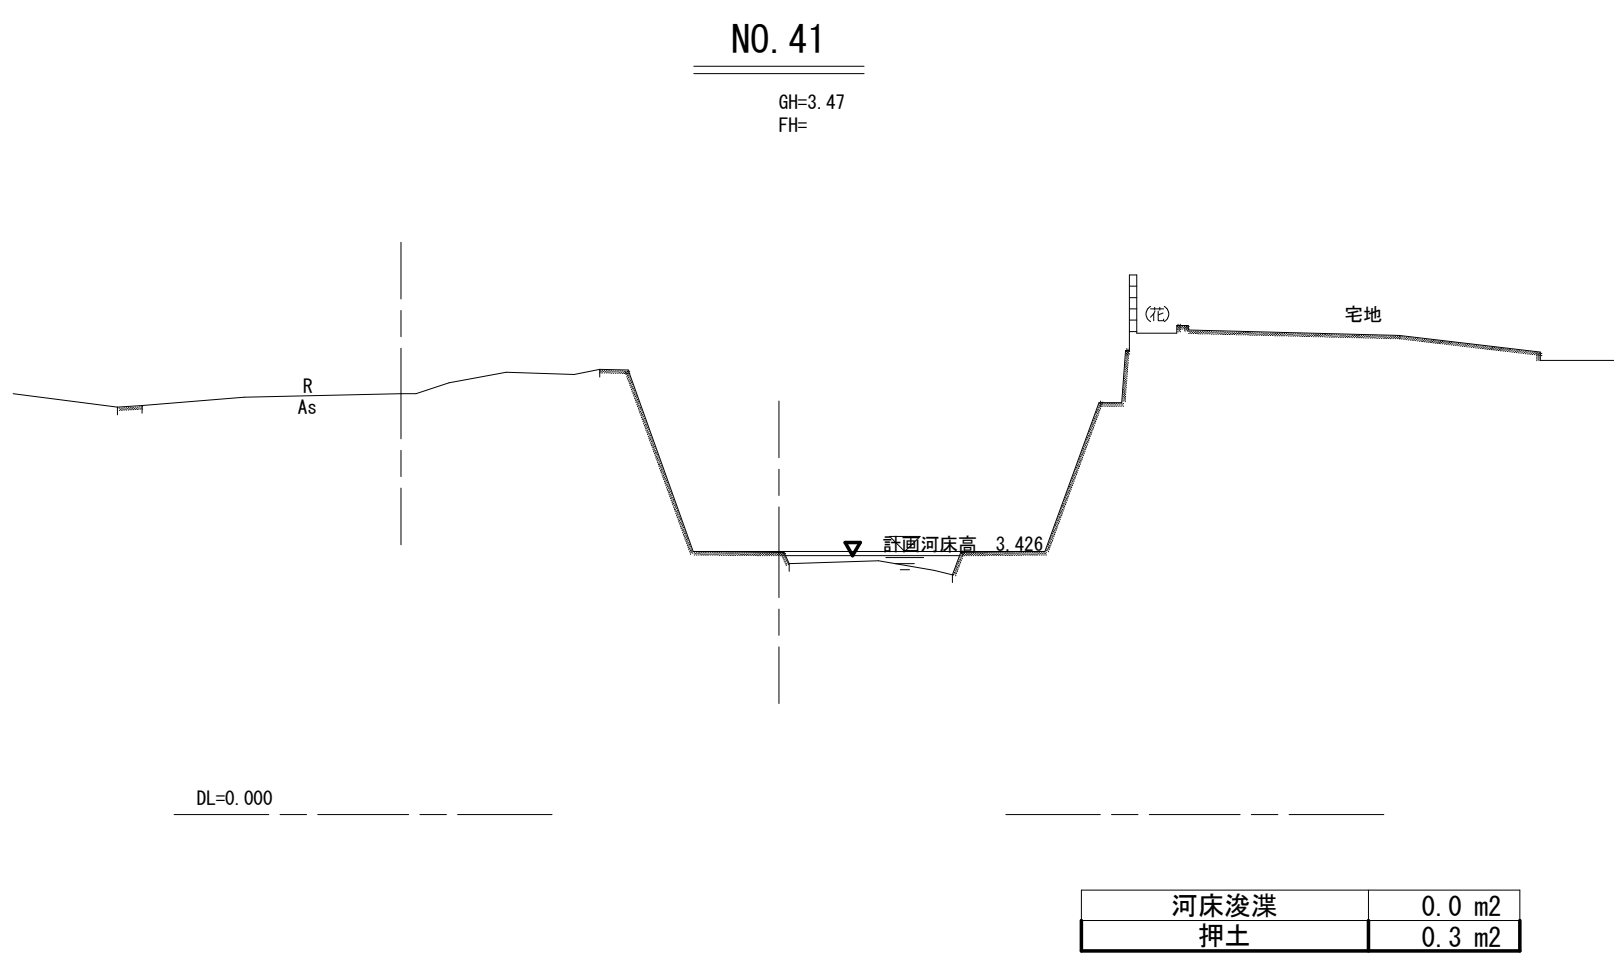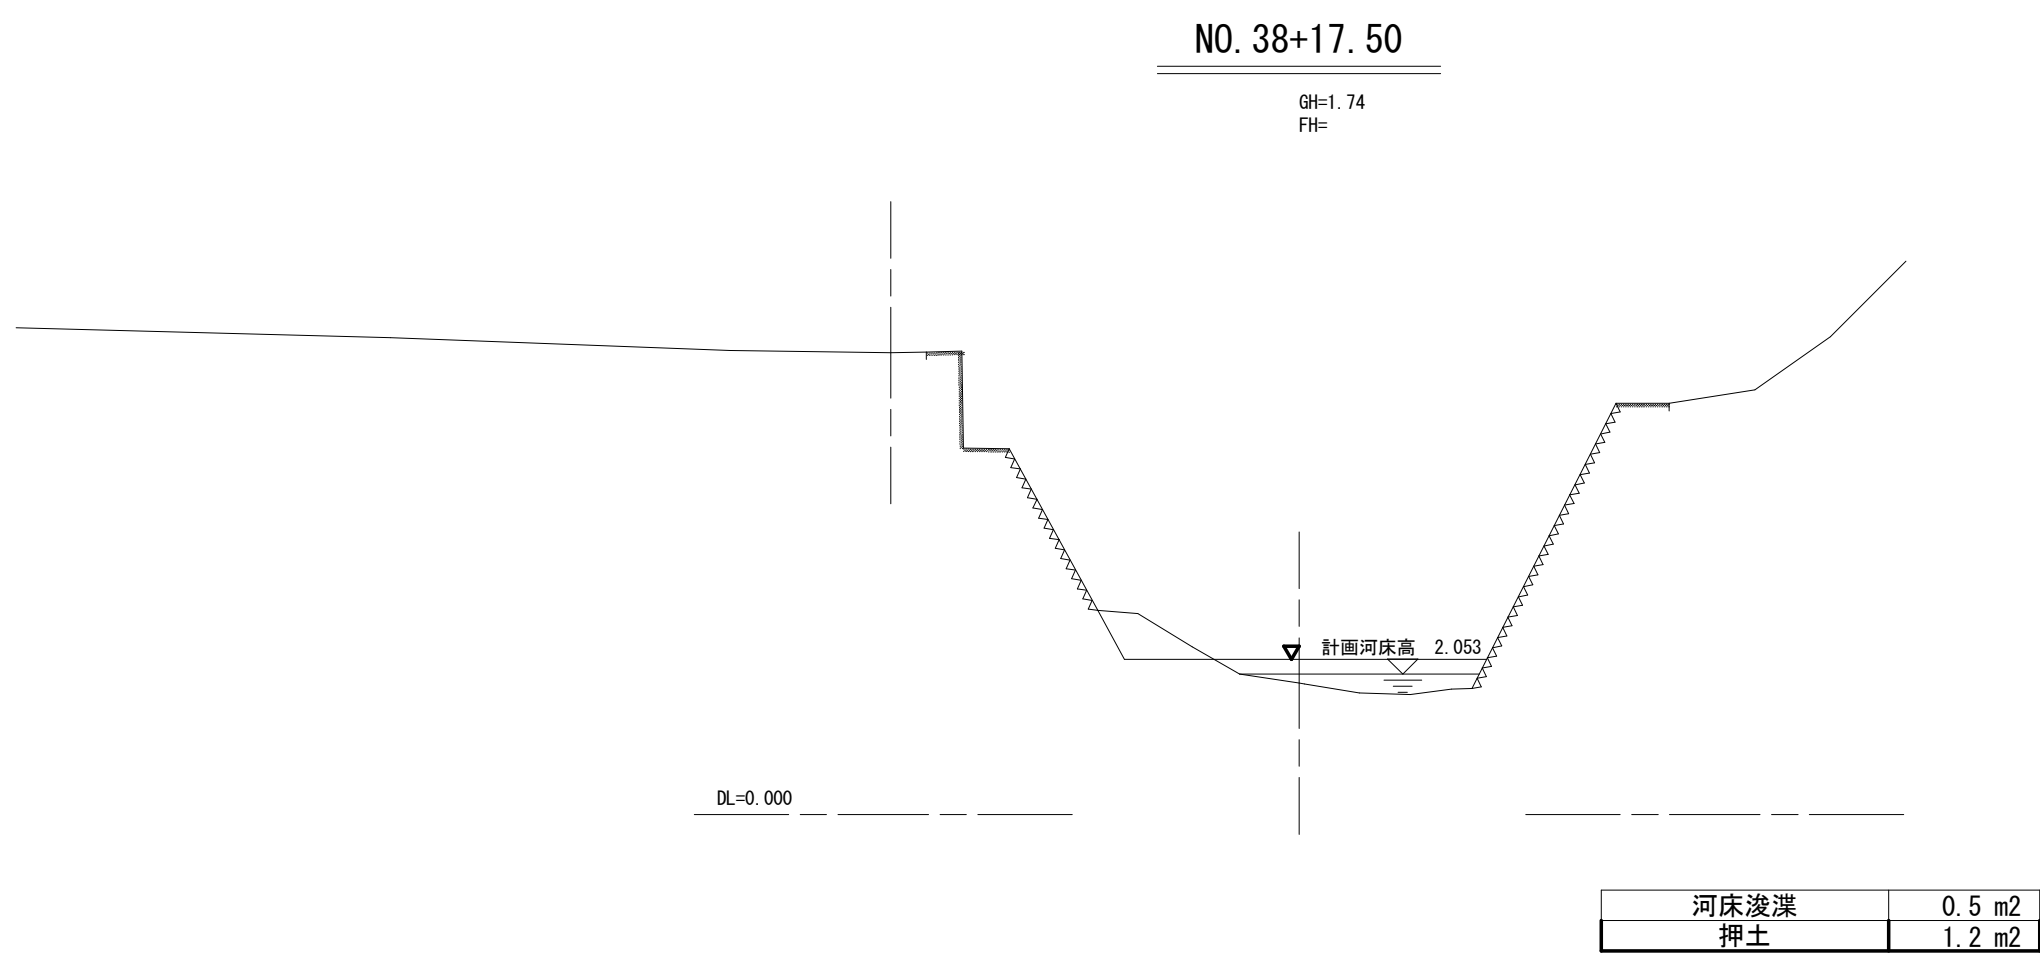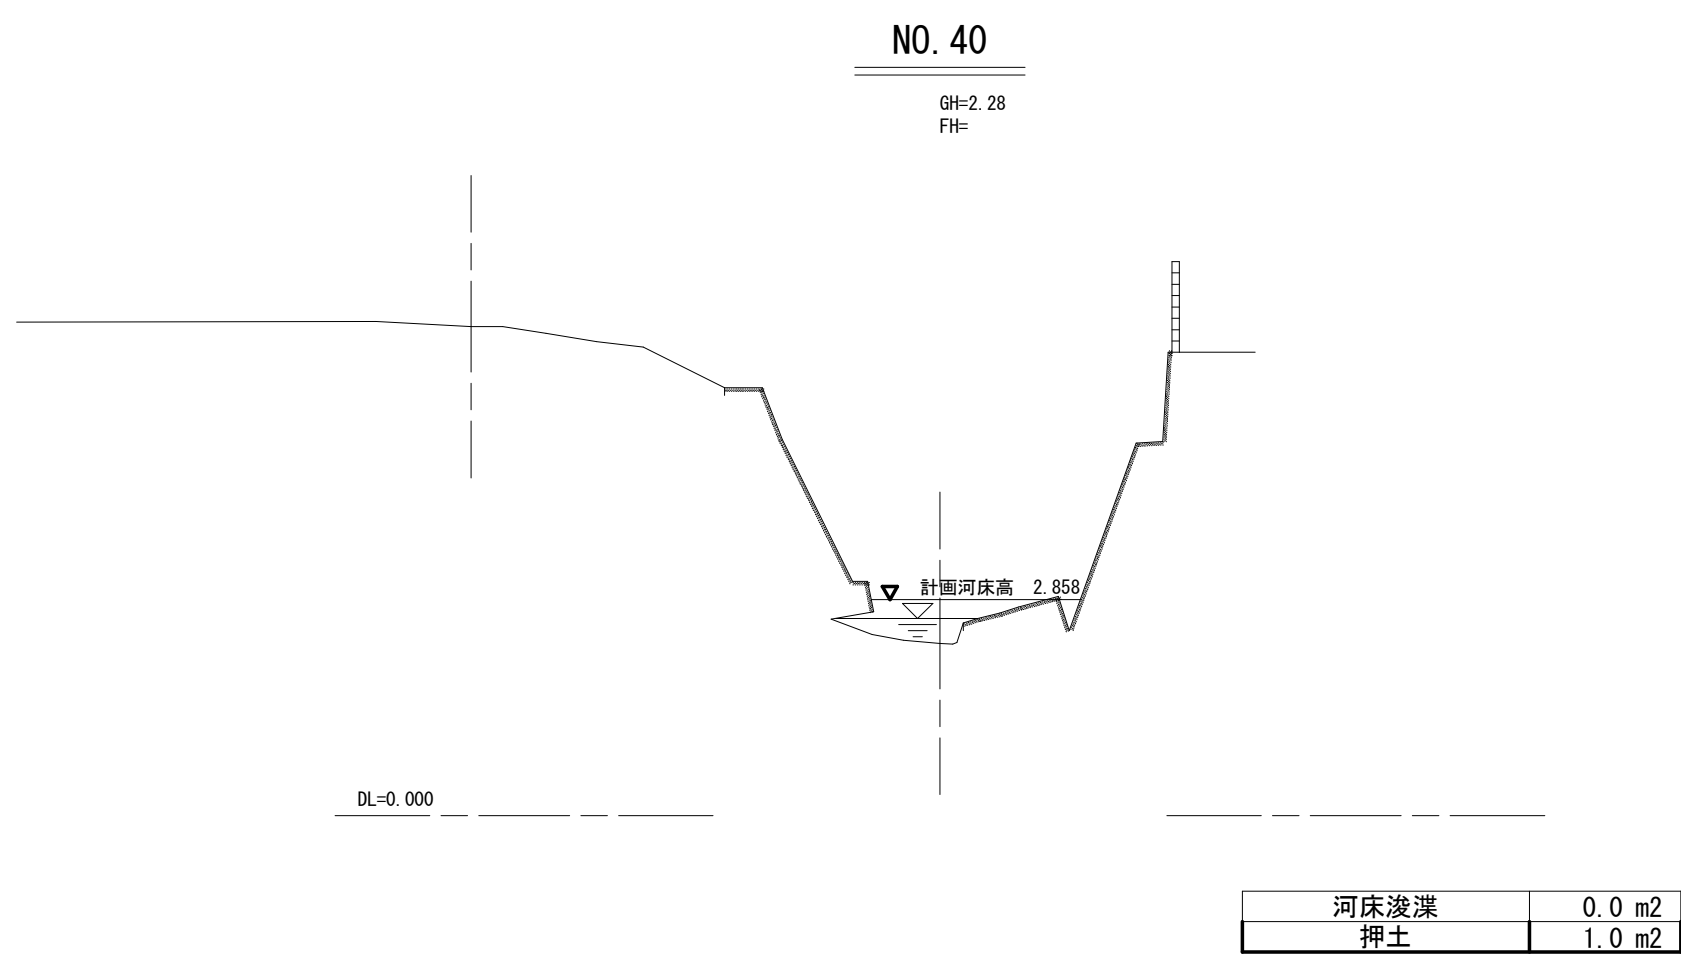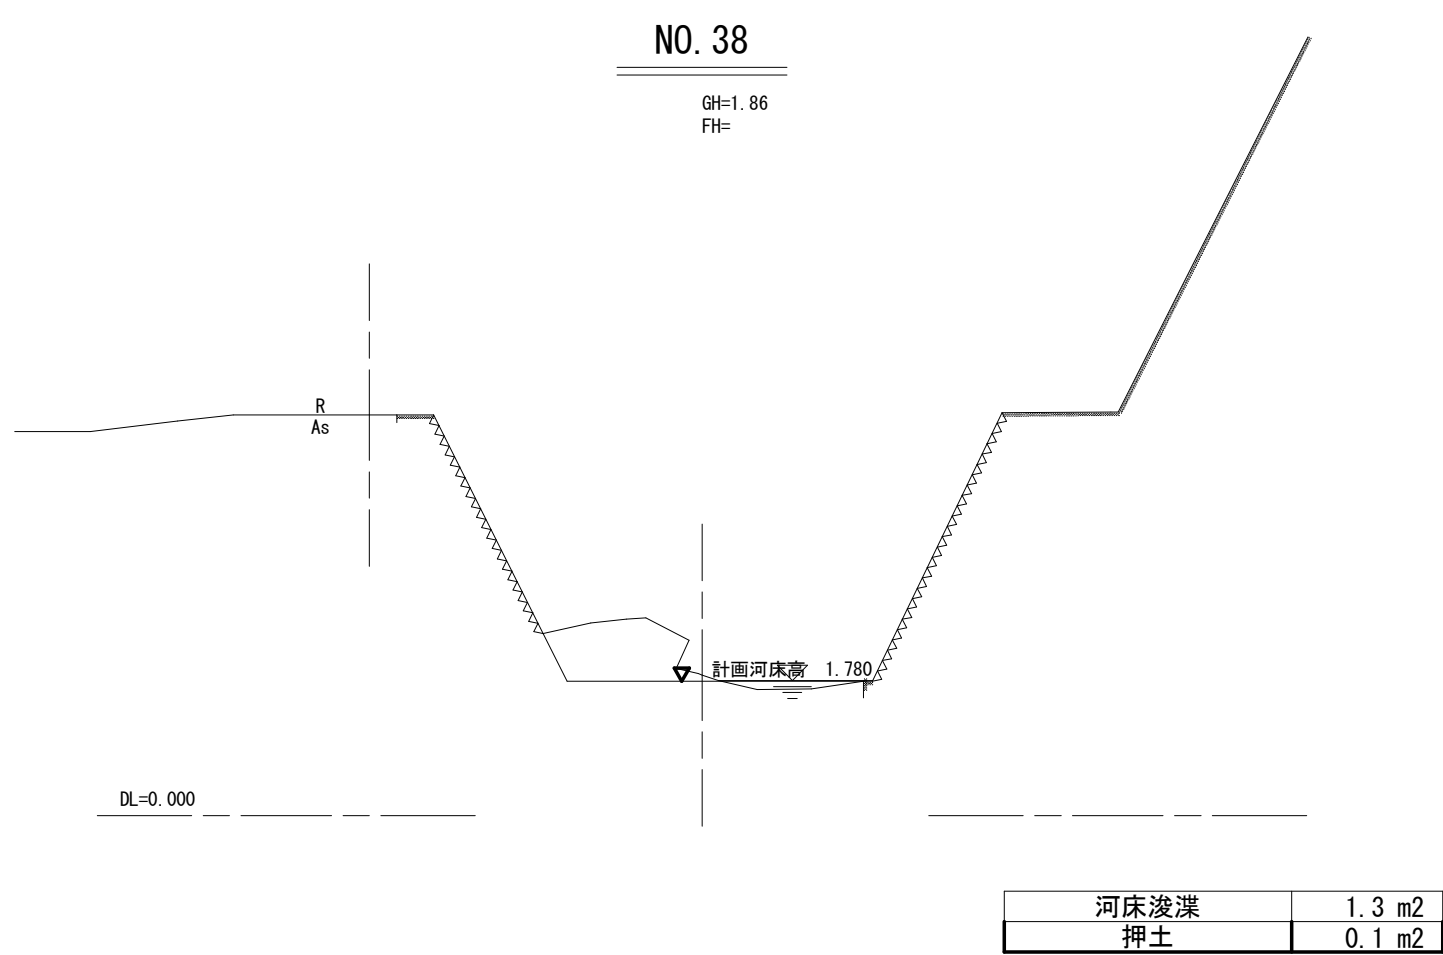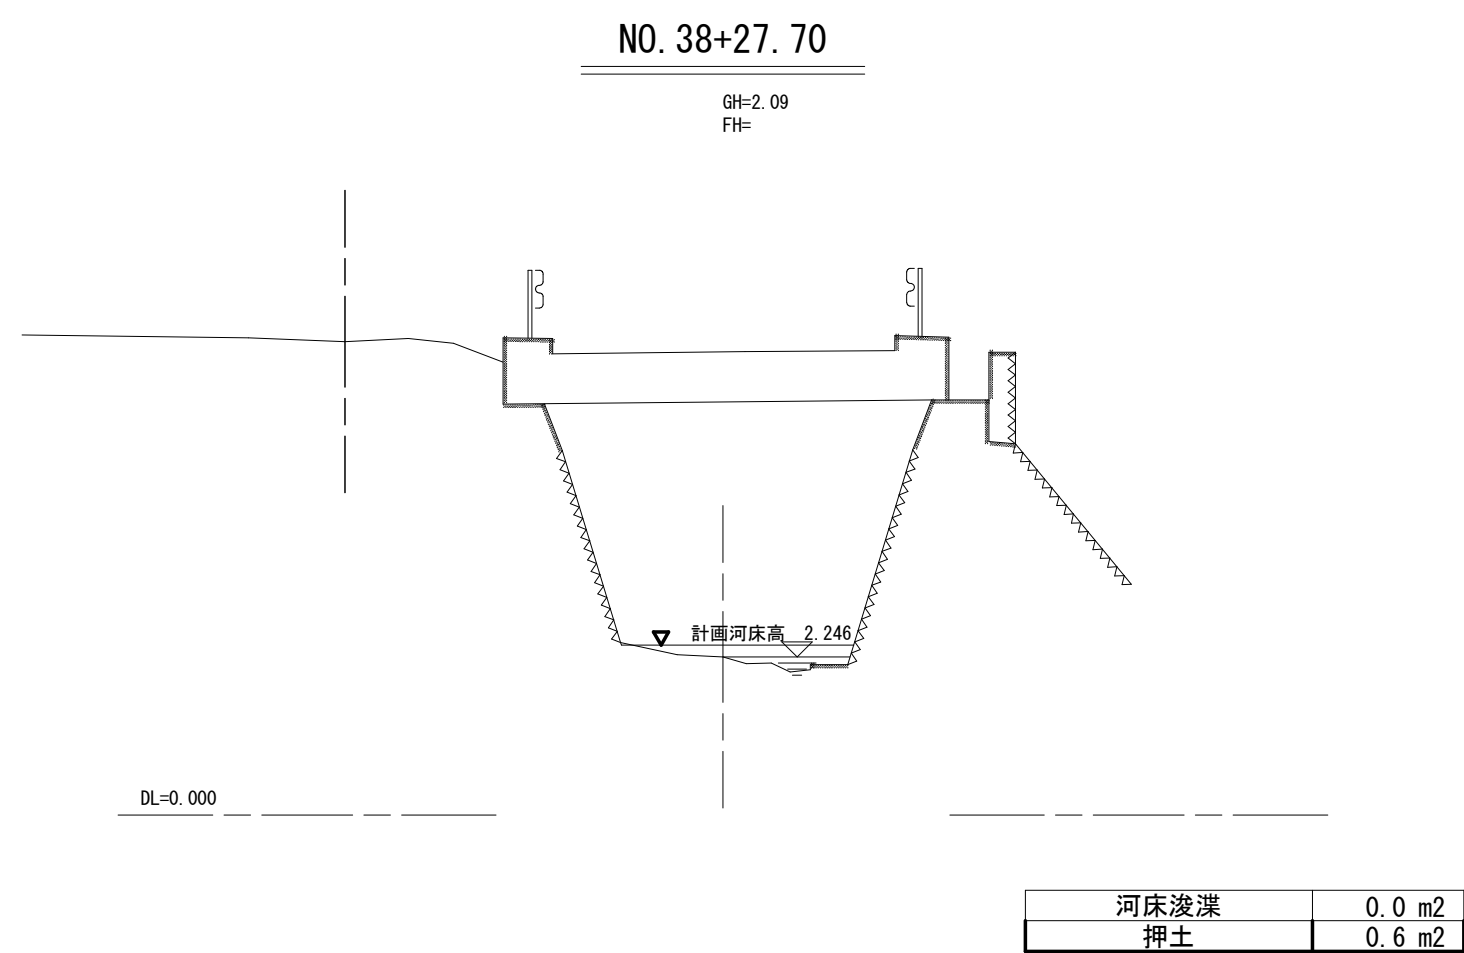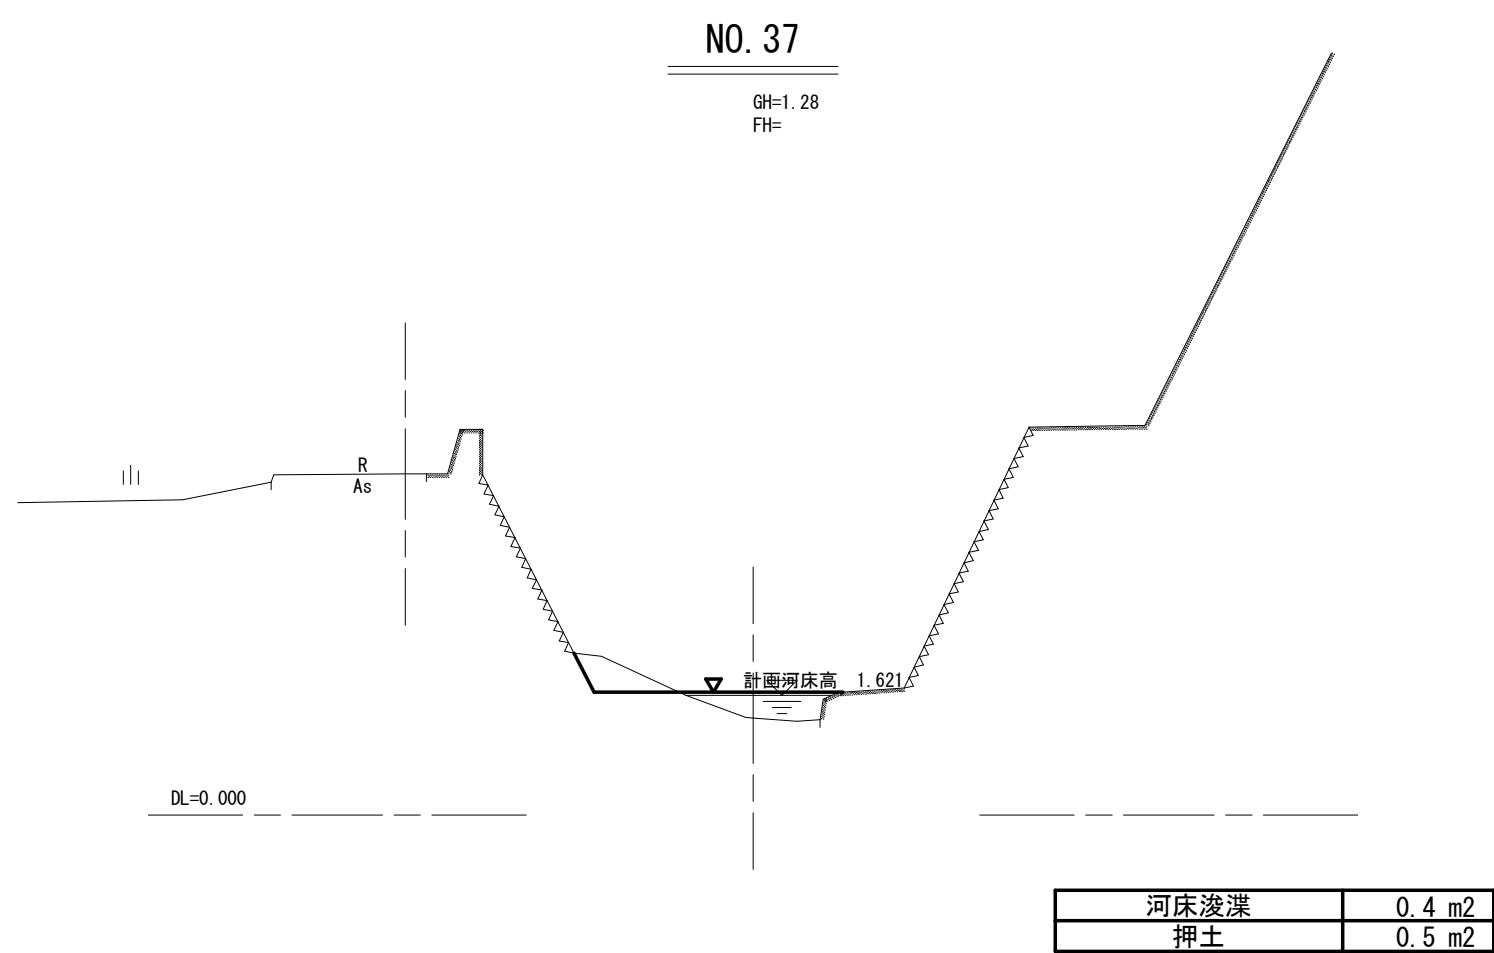

NO. 37～NO. 41(本川) 実施設計図面

工 事 名	R 7 徳土 明神川 鳴・瀬戸明神他 河道掘削工事		
路線名等	明神川		
工事箇所	鳴門市瀬戸町明神他		
図 面 名	横断図(3/9)		
縮 尺	1/100	図面番号	7 / 13
会 社 名			
事業者名	徳島県東部県土整備局<徳島>		







横断図(4/9)
縮尺S=1/100

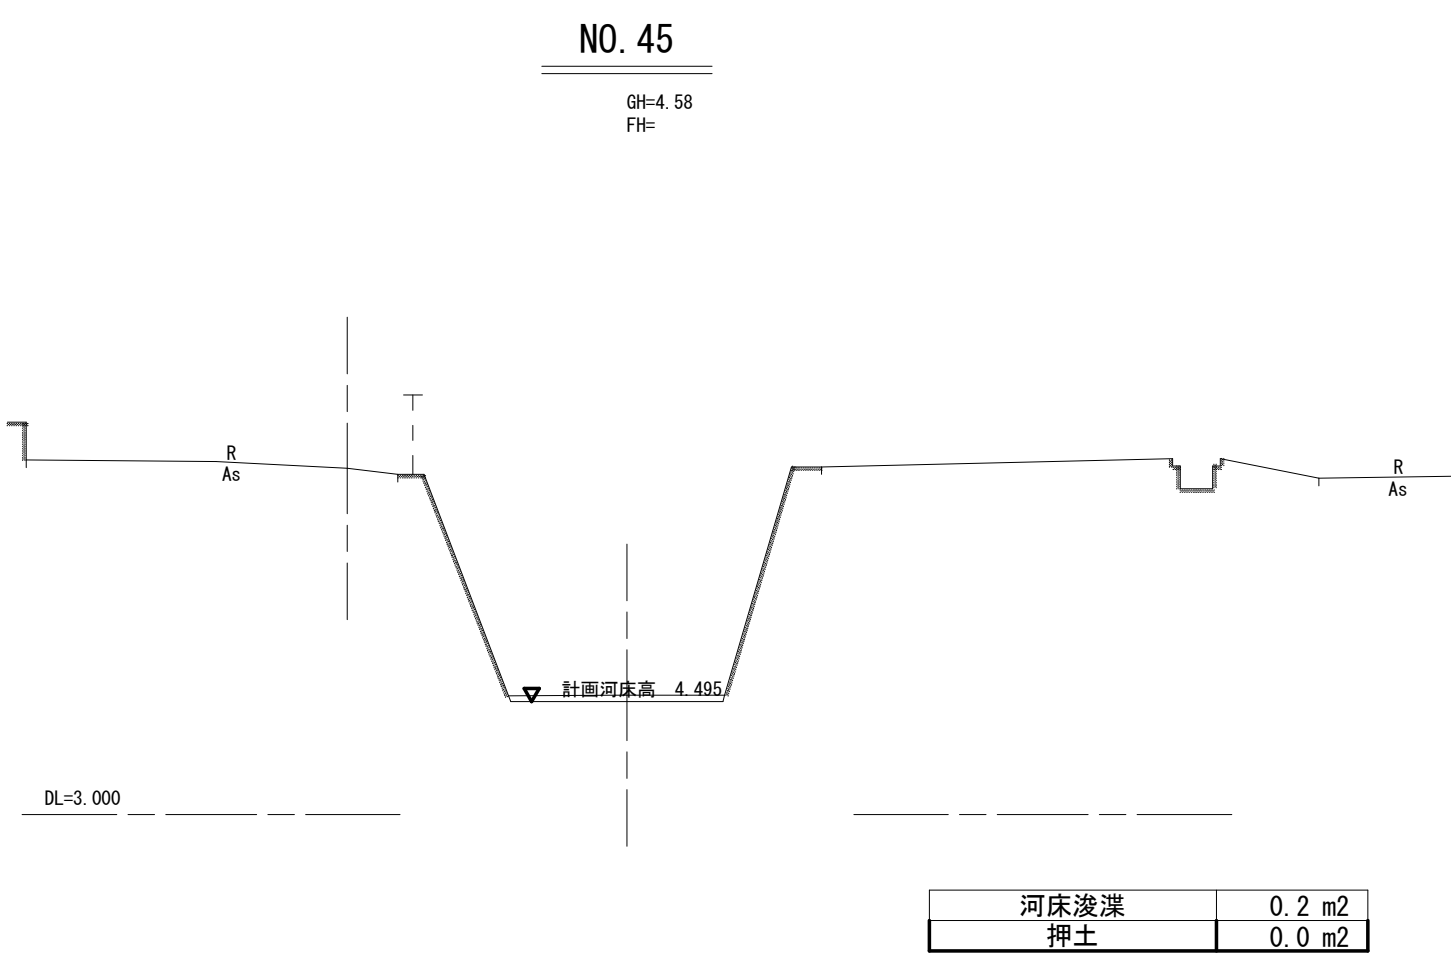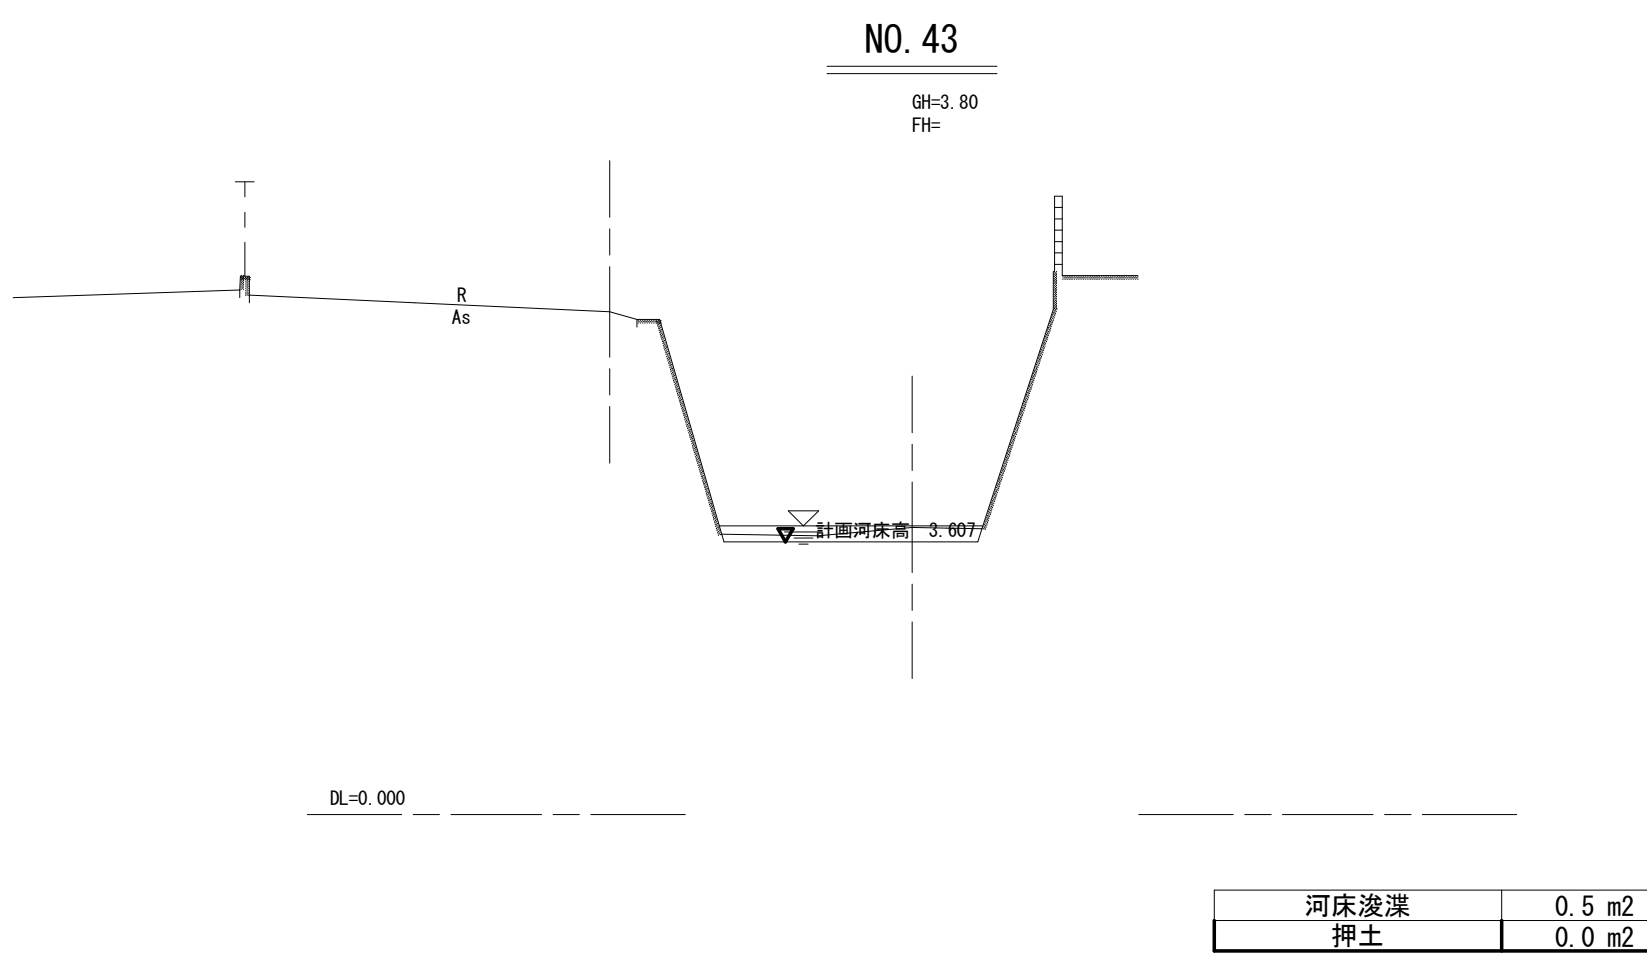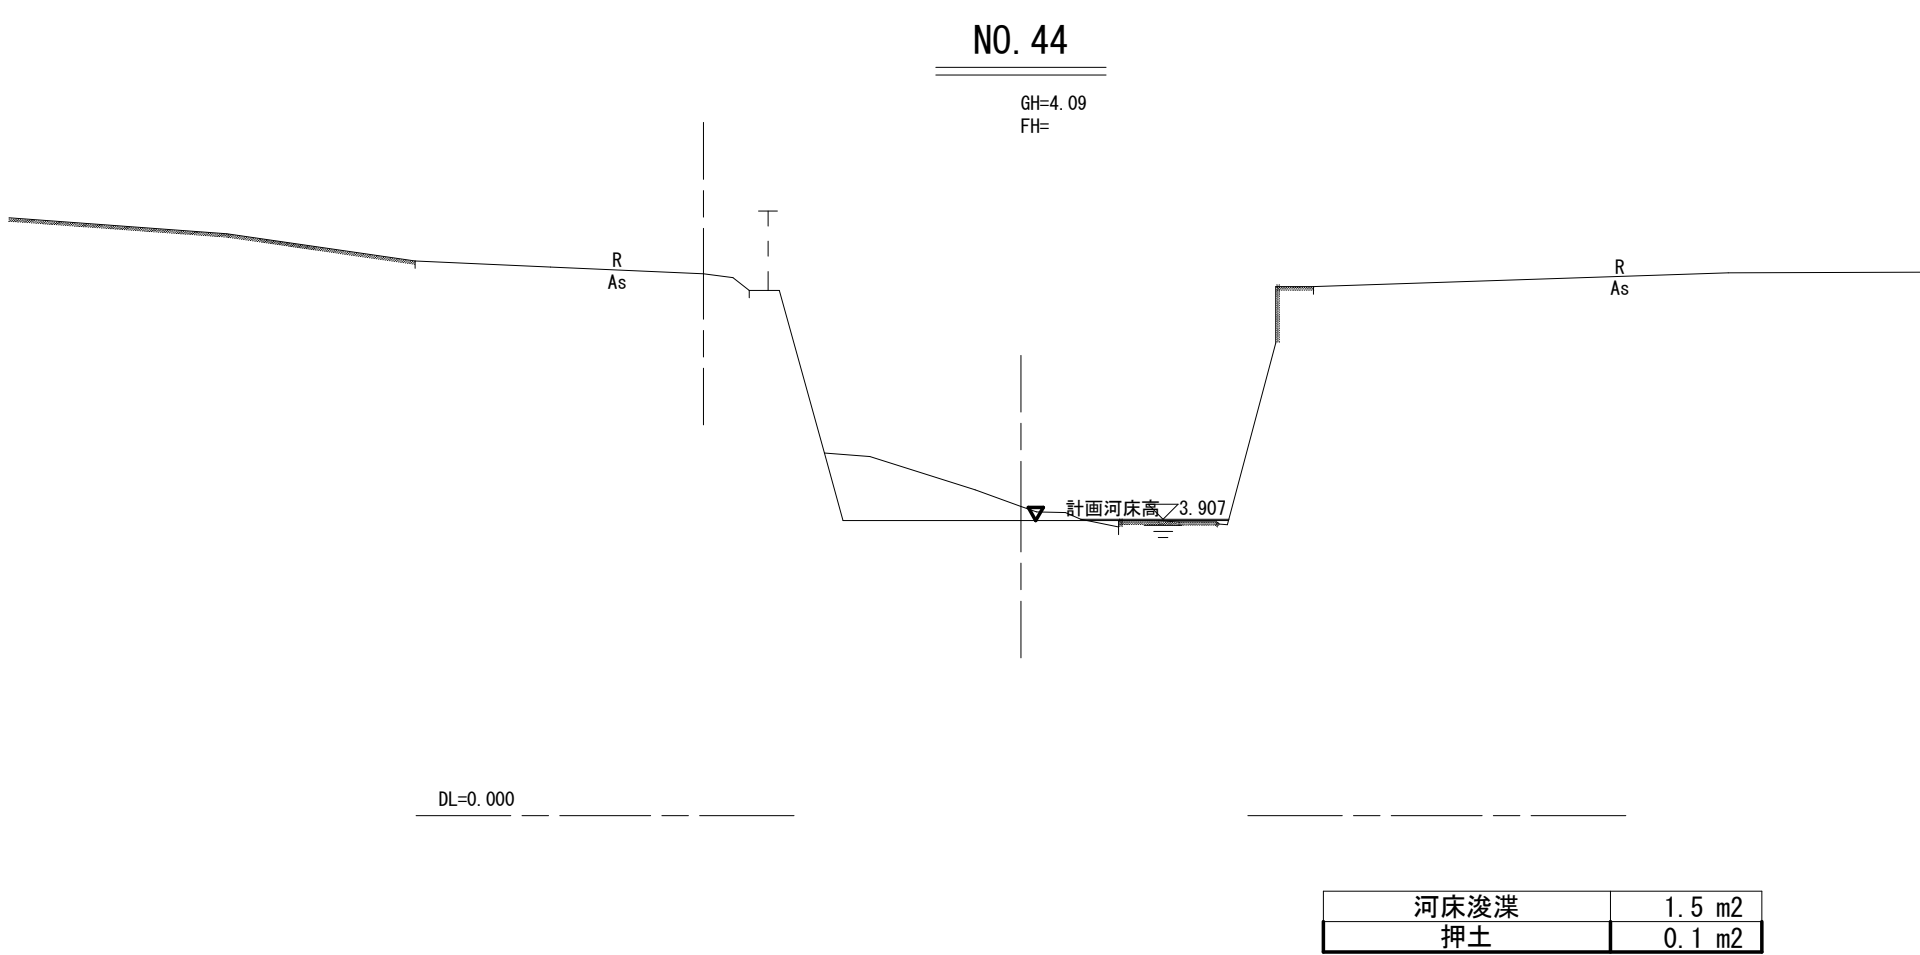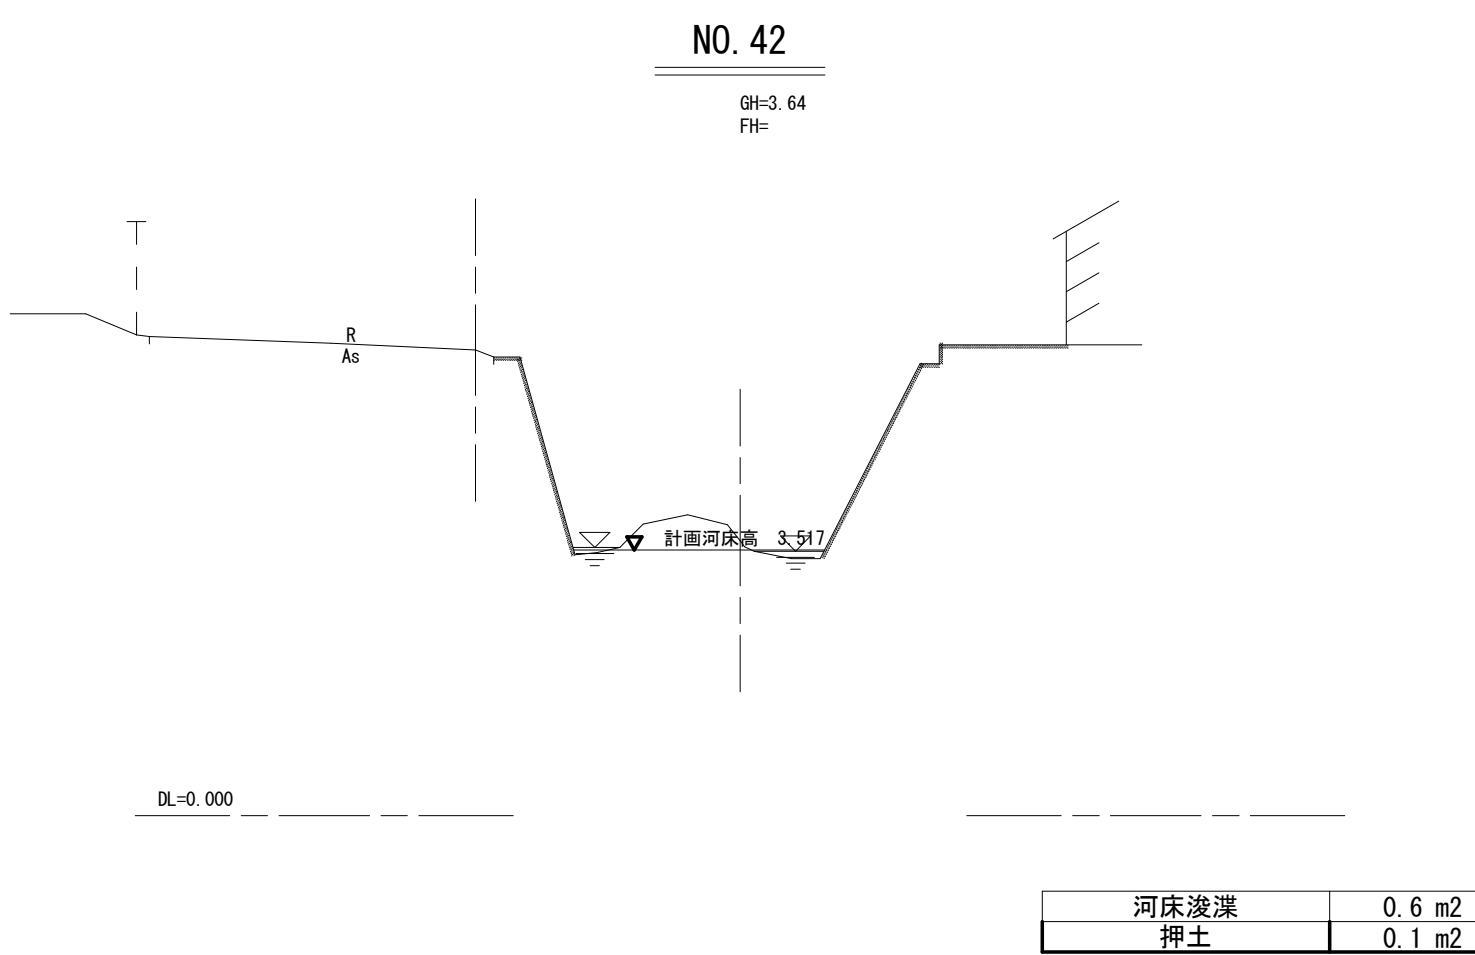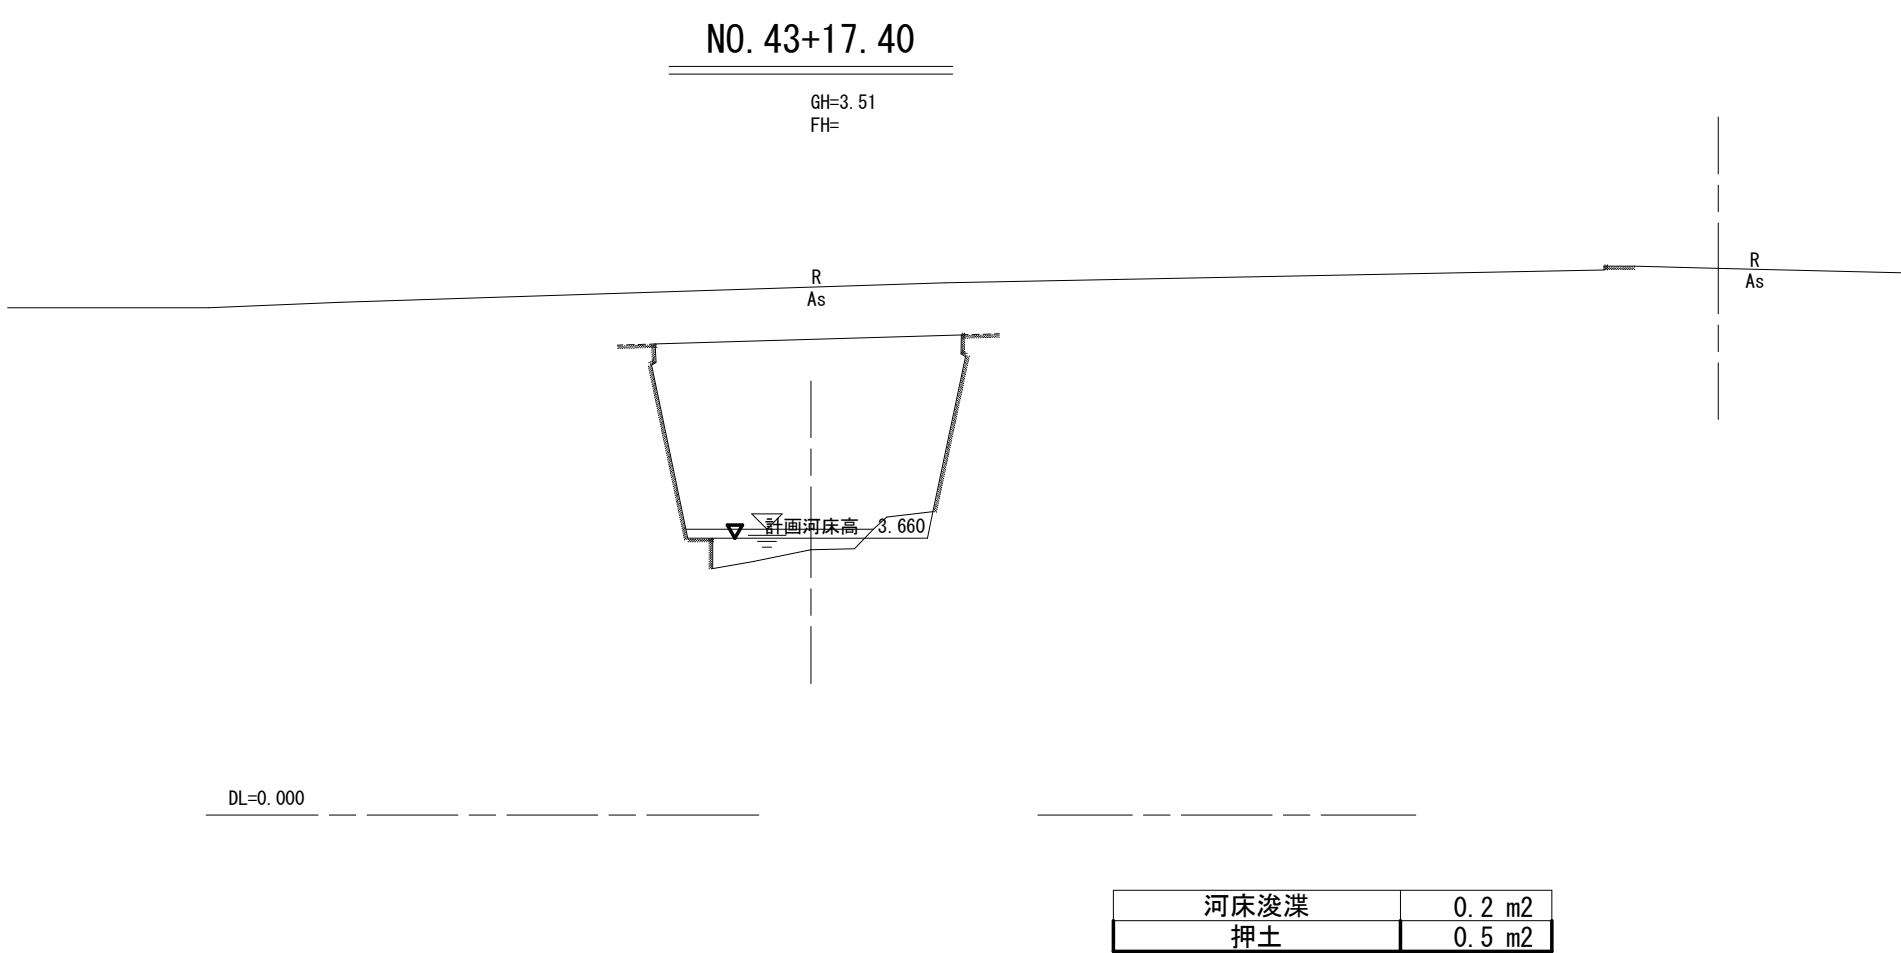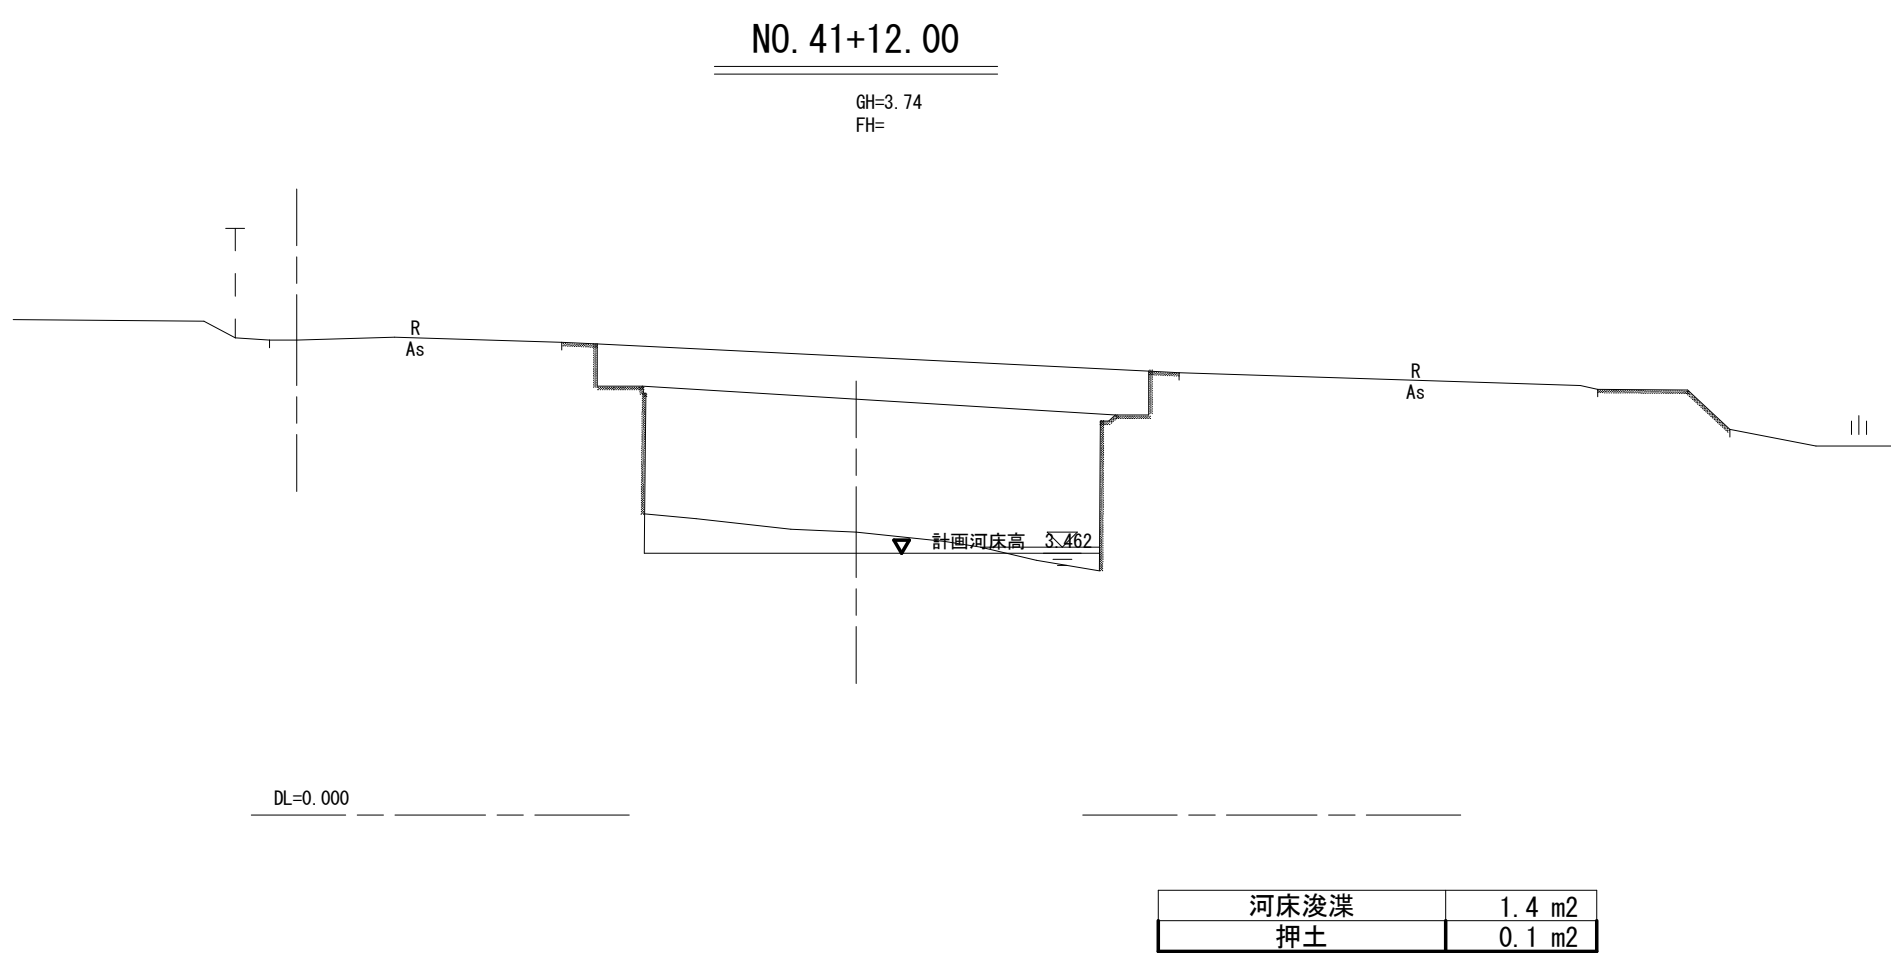

NO. 41+12. 00~NO. 45(本川) 実施設計図面			
工 事 名	R 7 徳土 明神川 鳴・瀬戸明神他 河道掘削工事		
路線名等	明神川		
工事箇所	鳴門市瀬戸町明神他		
図 面 名	横断図(4/9)		
縮 尺	1/100	図面番号	8 / 13
会 社 名			
事業者名	徳島県東部県土整備局<徳島>		






横断図 (5/9)

縮尺S=1/100

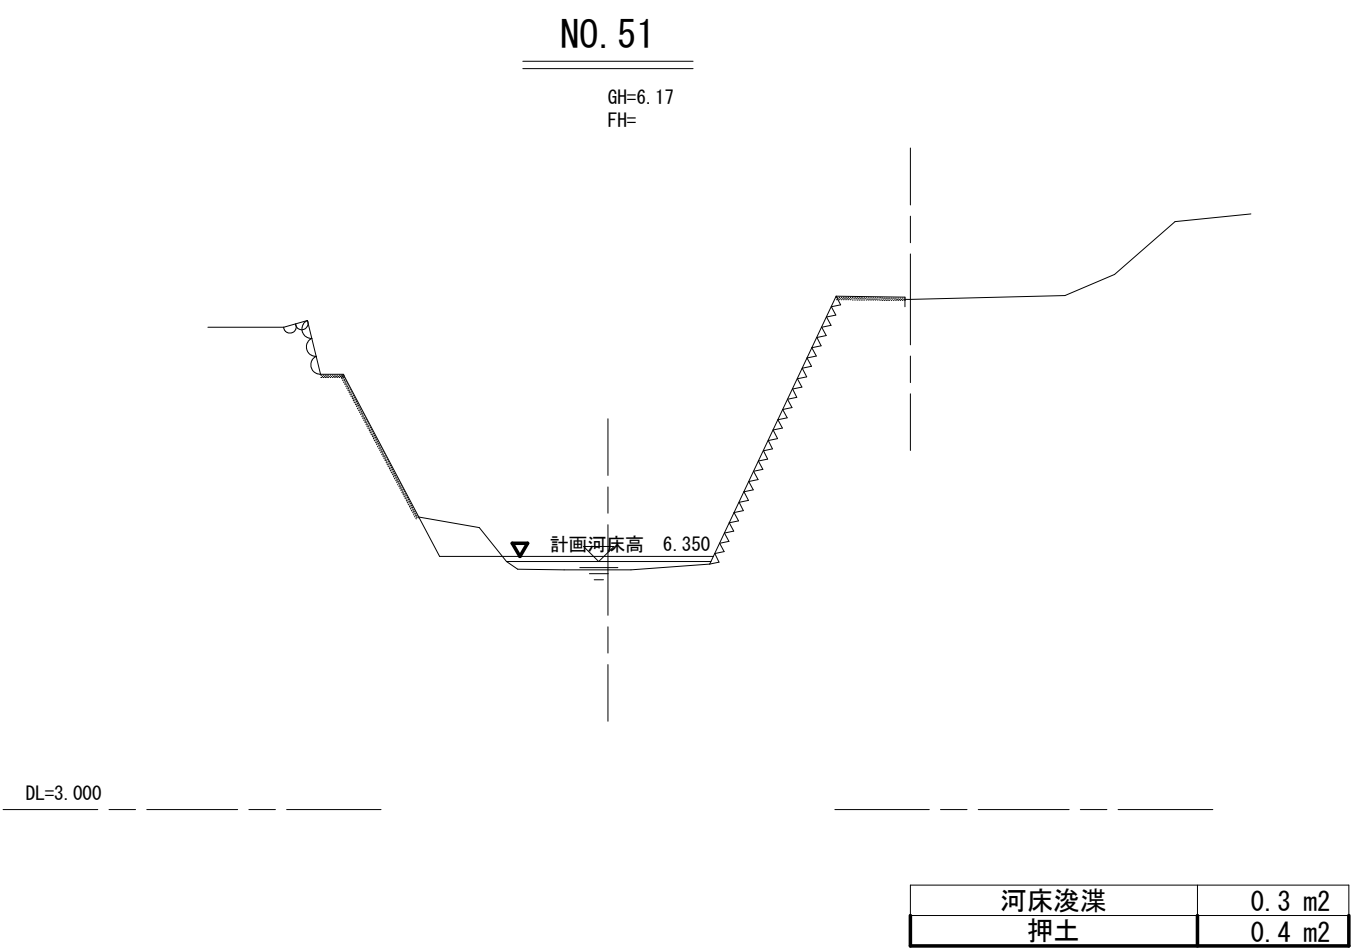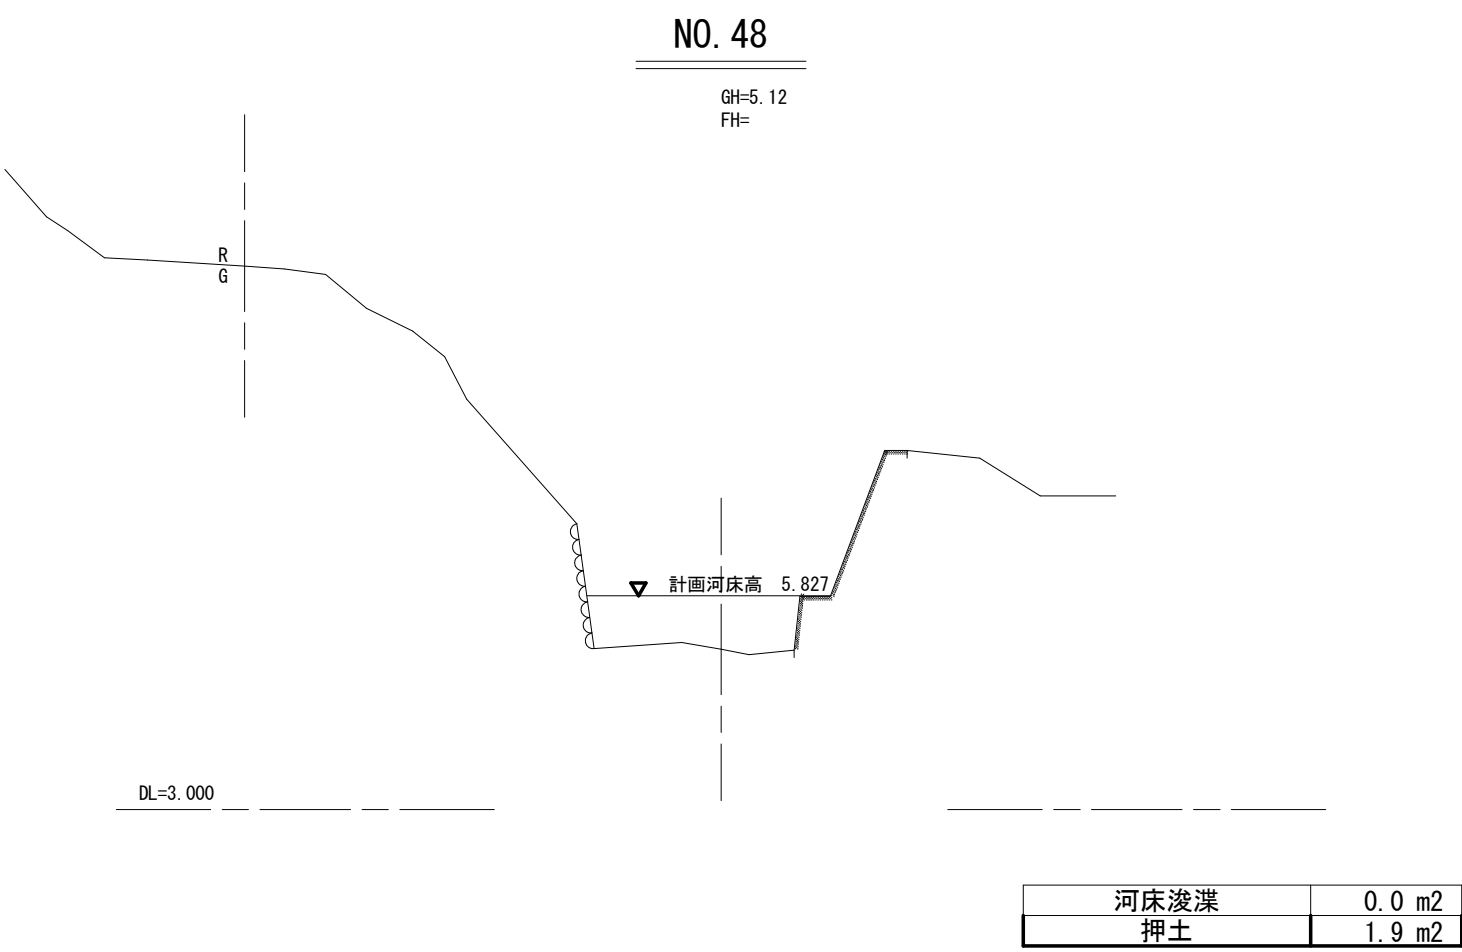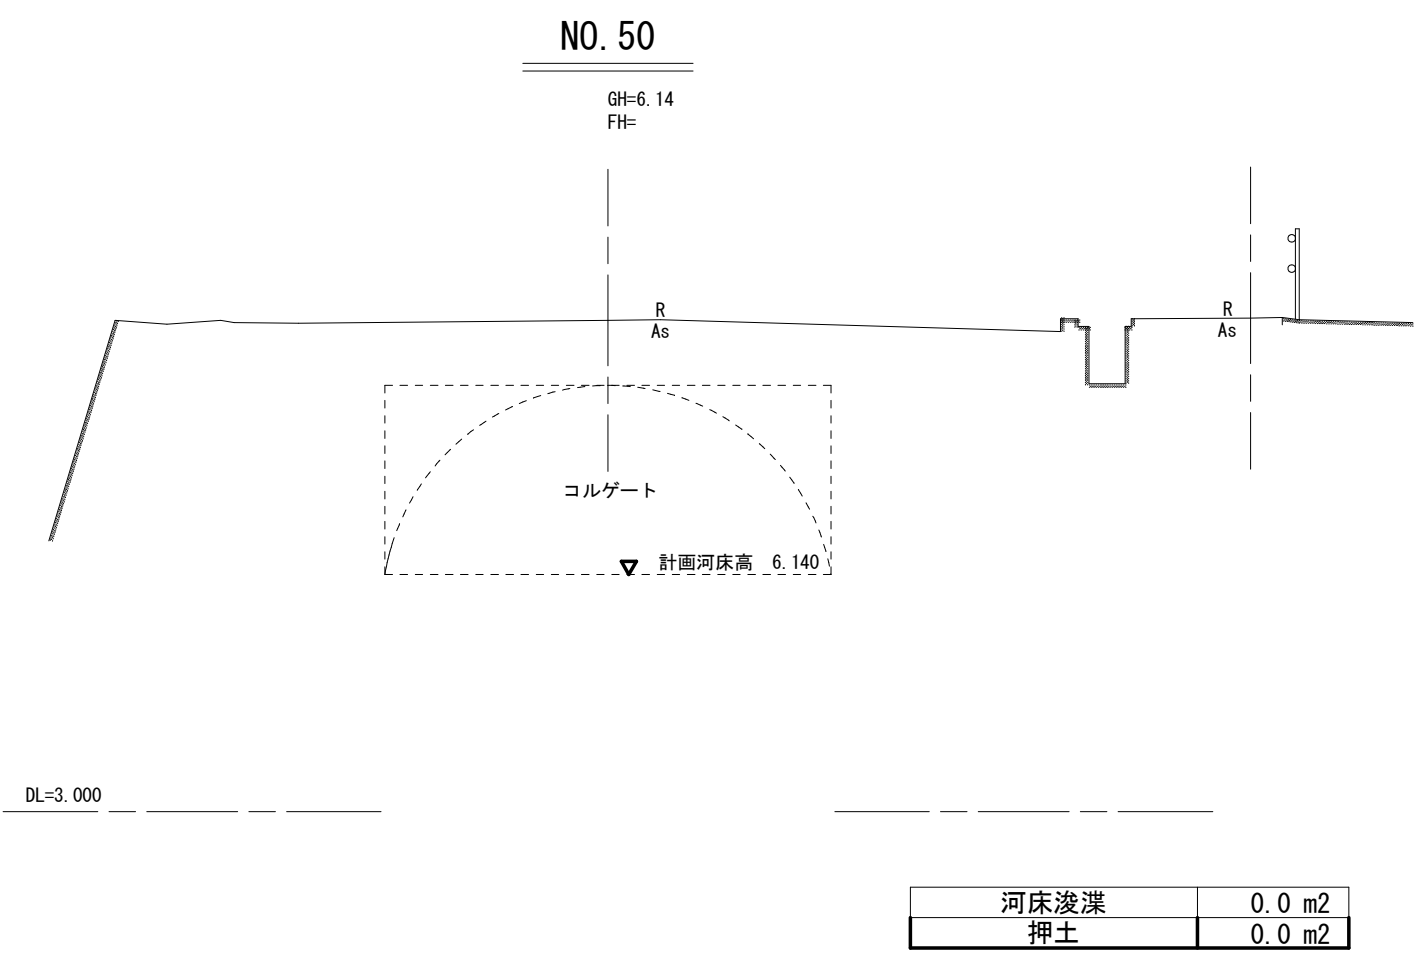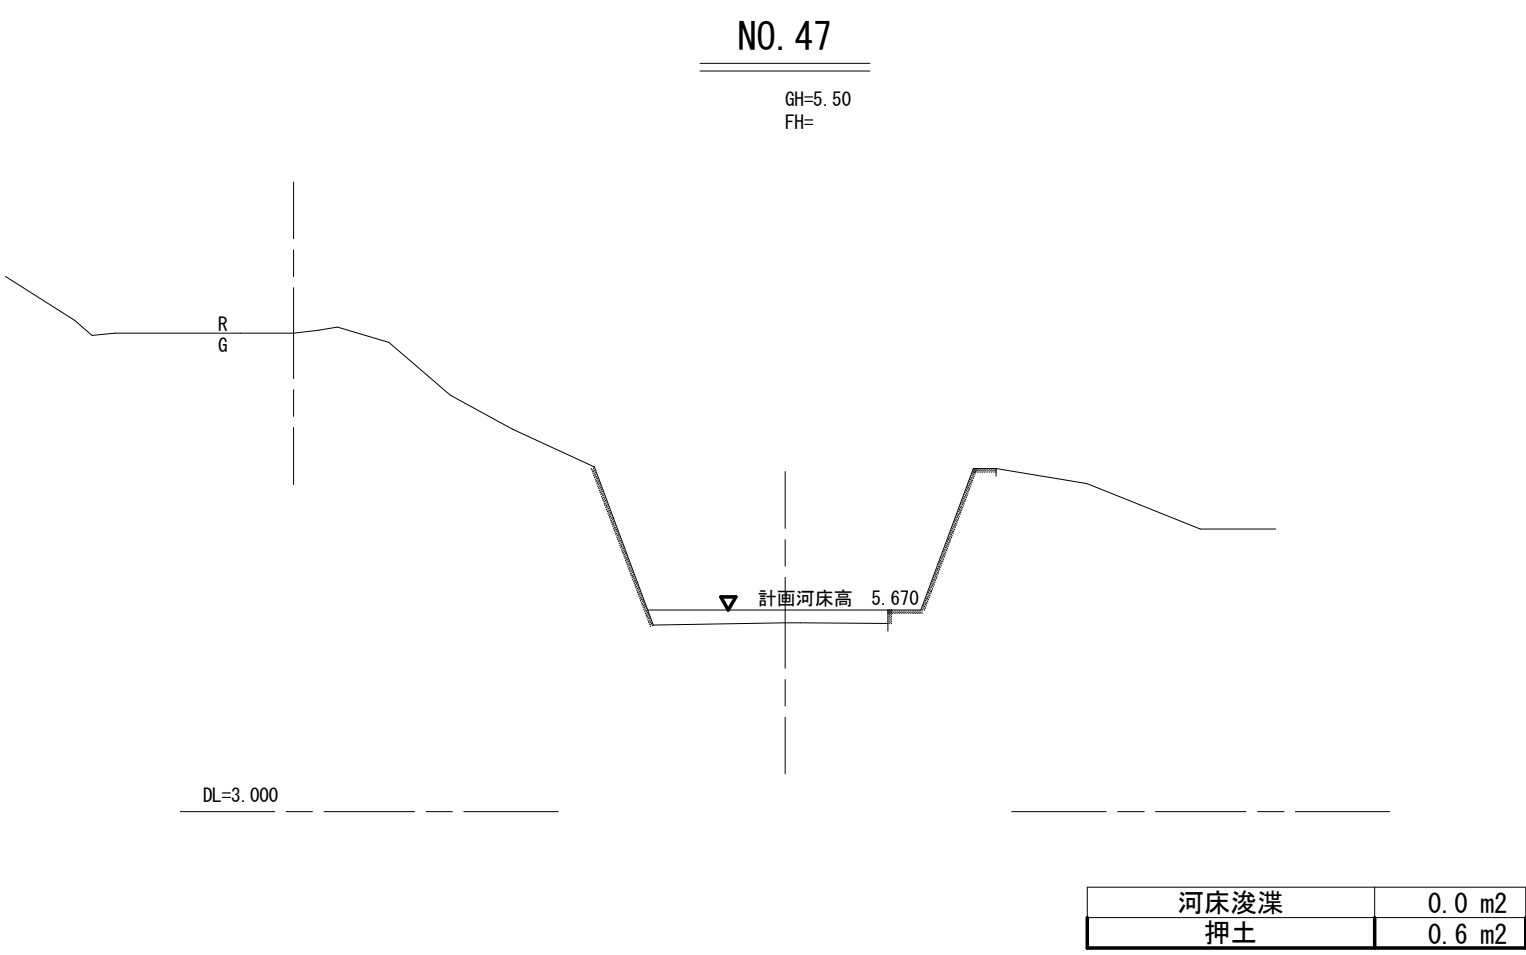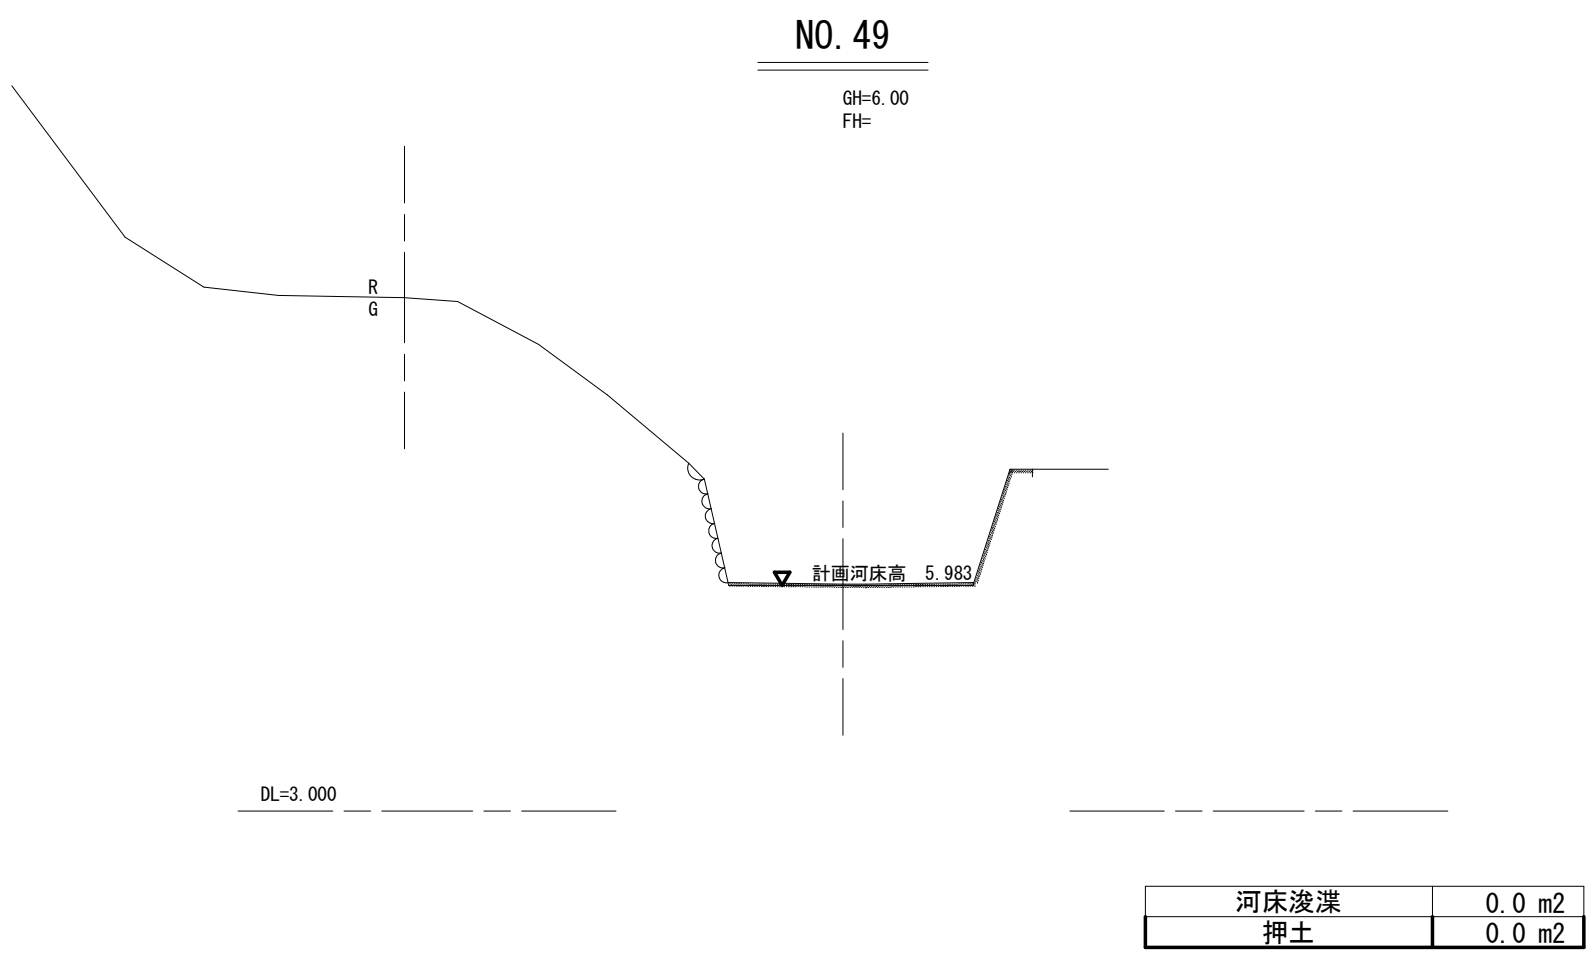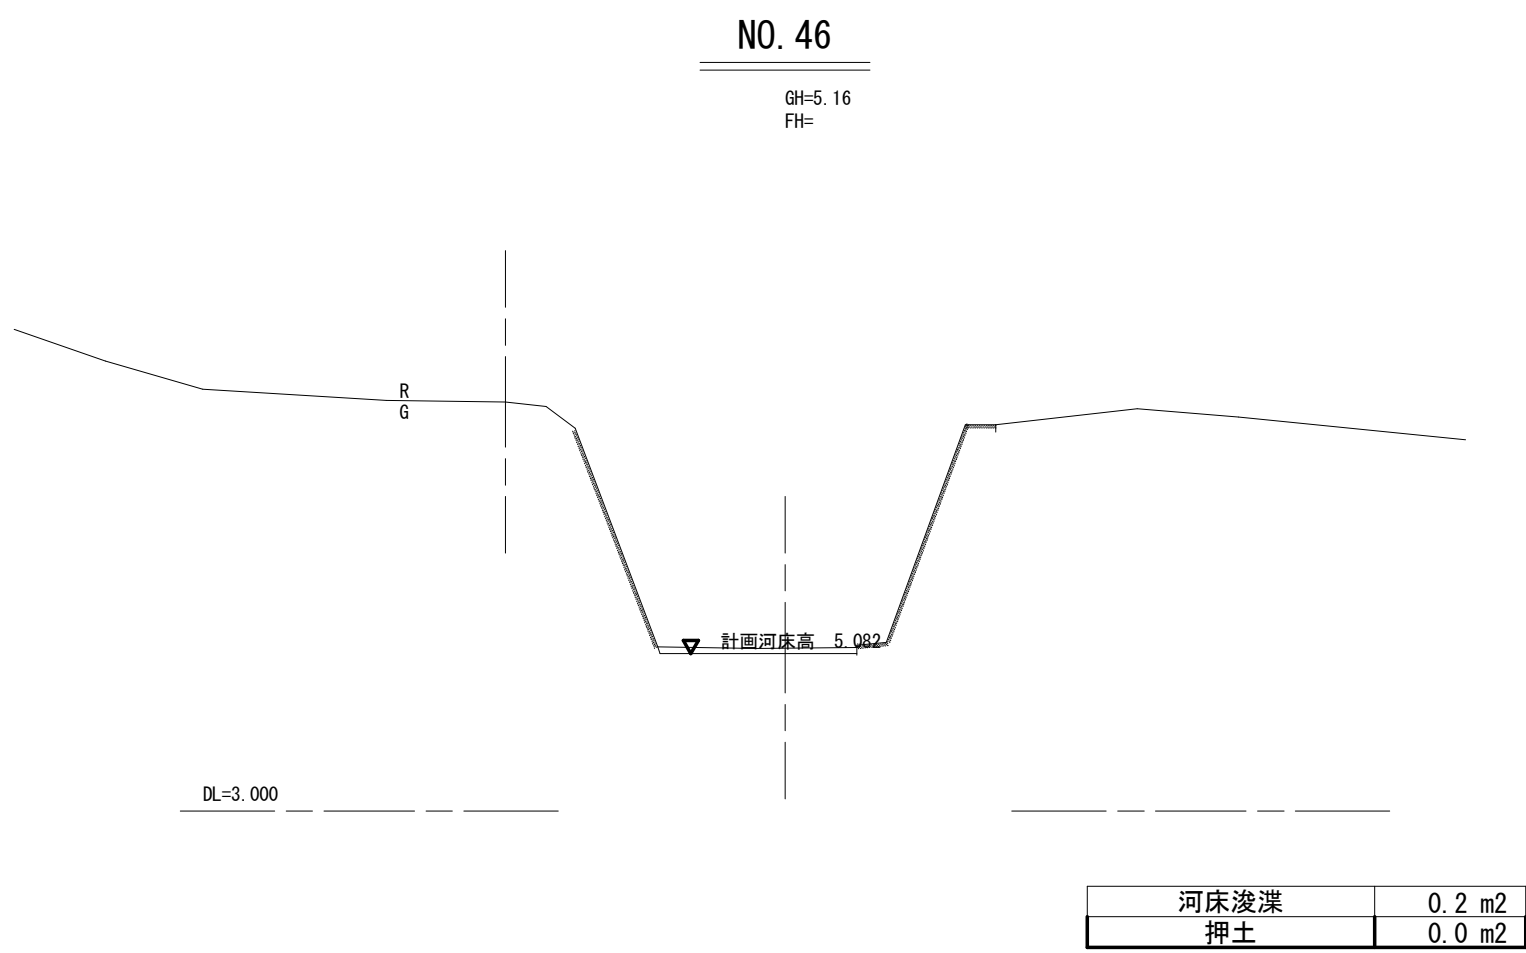




NO. 46～NO. 51 (本川)				実施設計図面	
工 事 名	R 7 徳土 明神川 鳴・瀬戸明神他			河道掘削工事	
路線名等	明神川				
工事箇所	鳴門市瀬戸町明神他				
図 面 名	横断図 (5/9)				
縮 尺	1/100	図面番号	9	/	13
会 社 名					
事業者名	徳島県東部県土整備局<徳島>				

横断図(6/9)
縮尺S=1/100

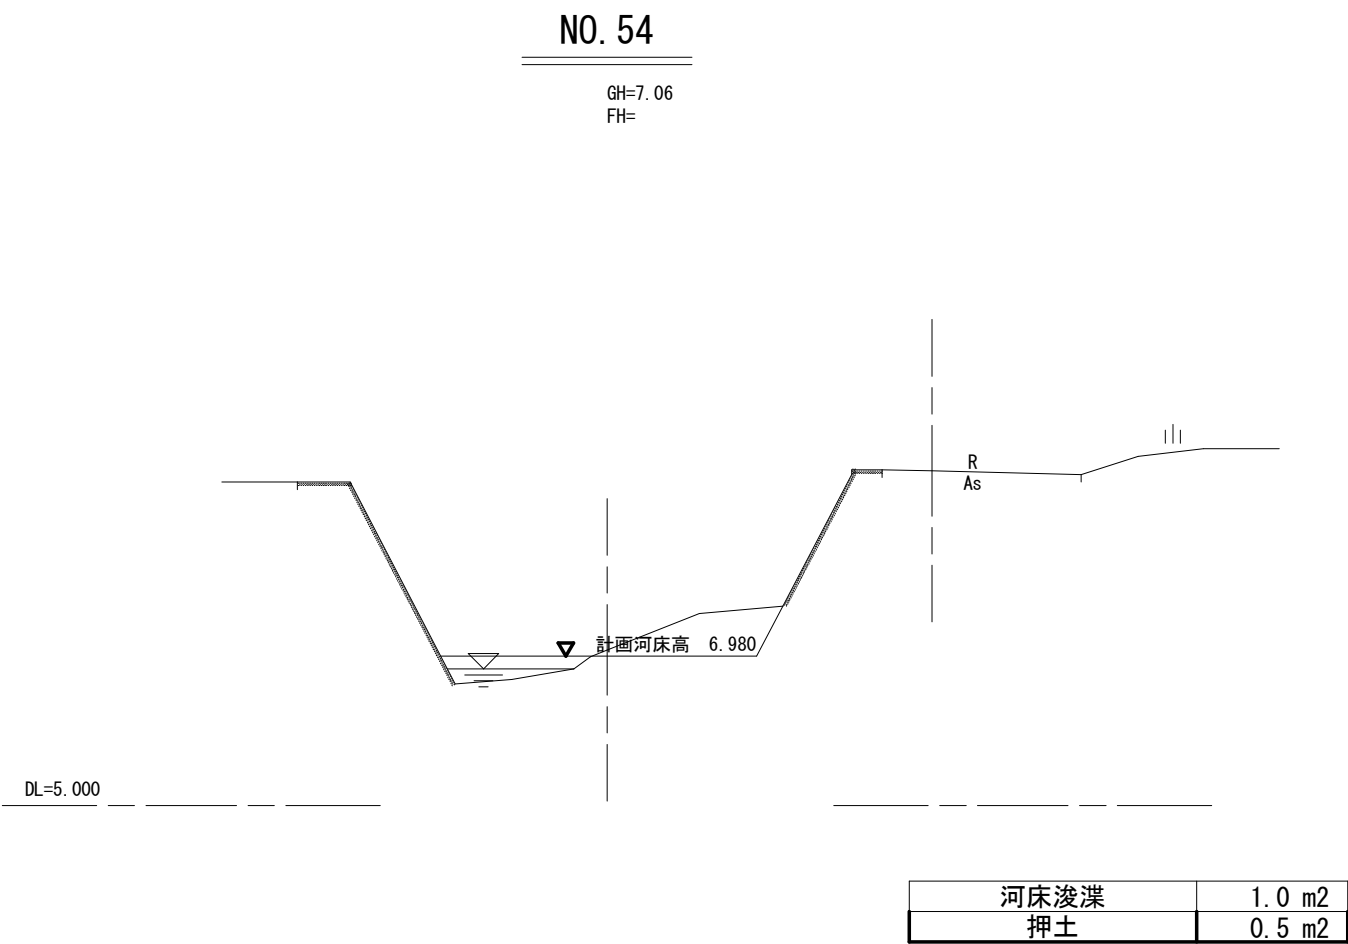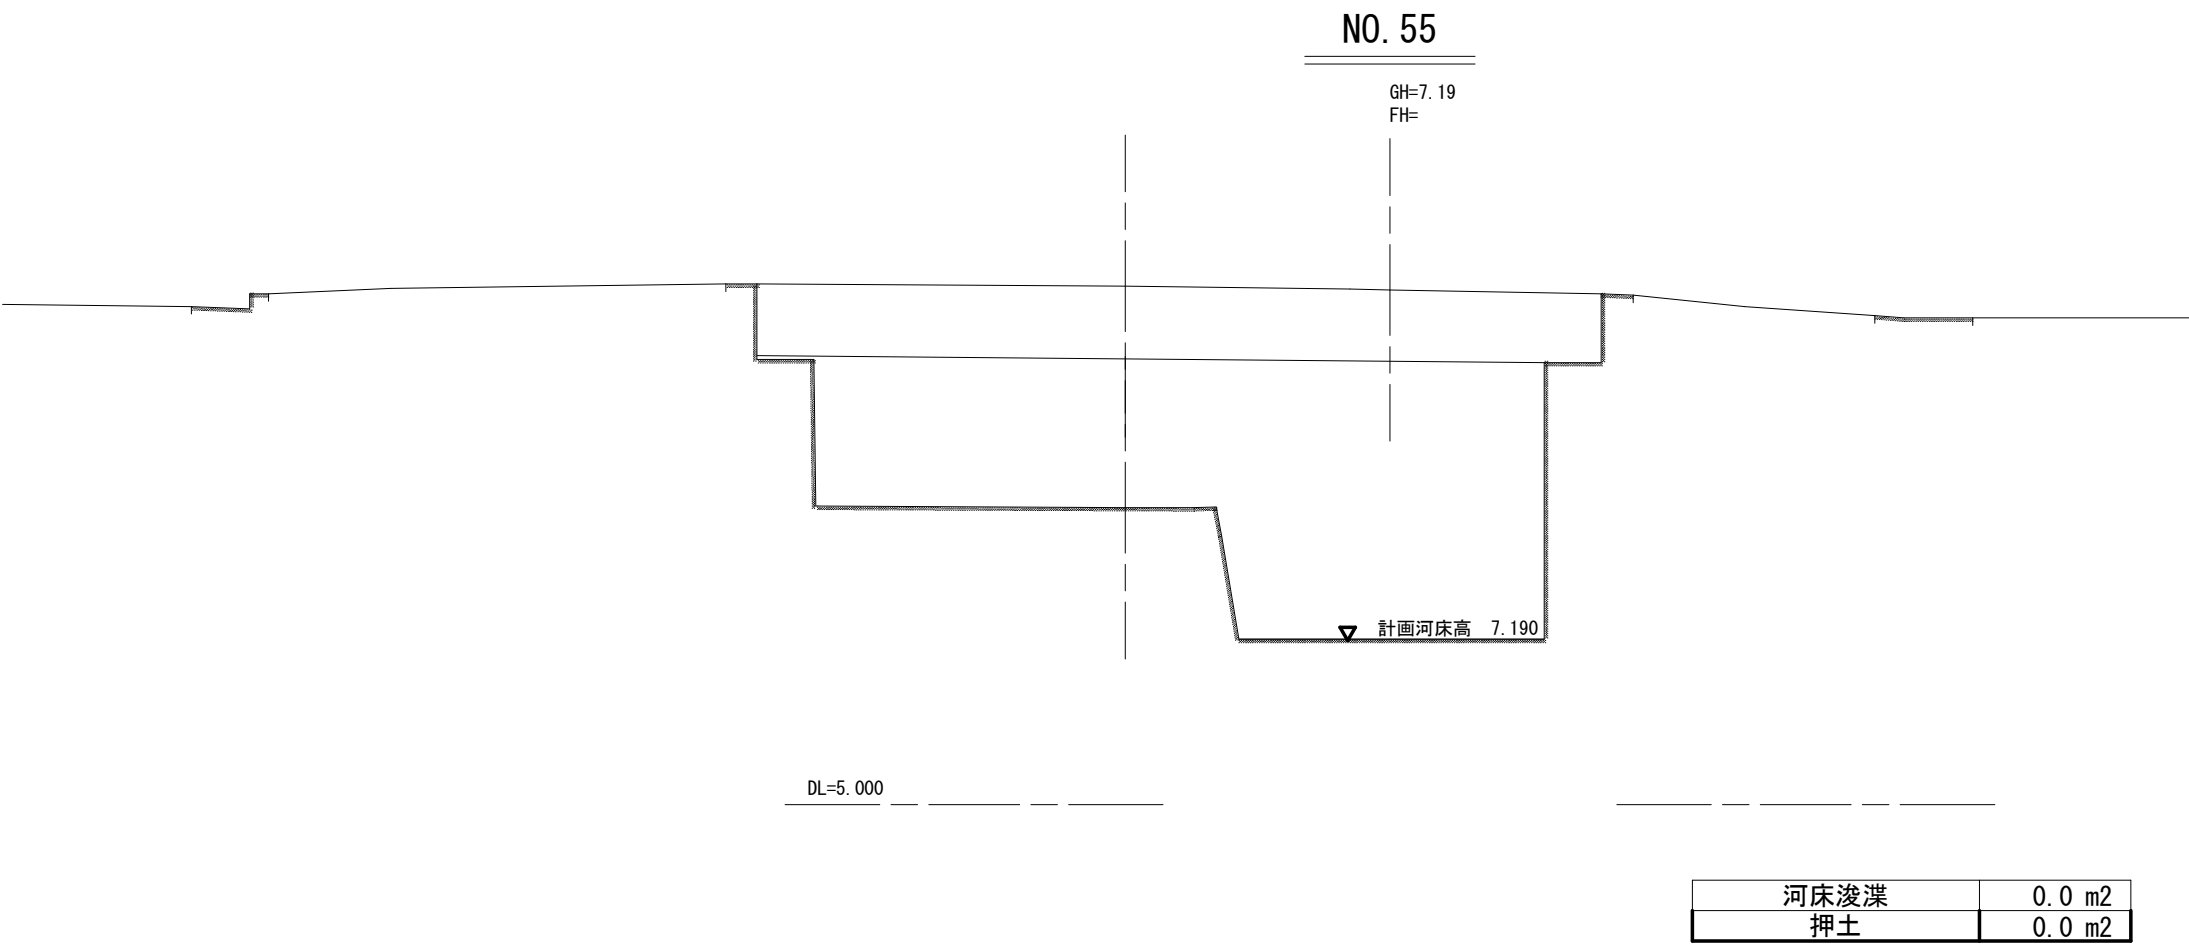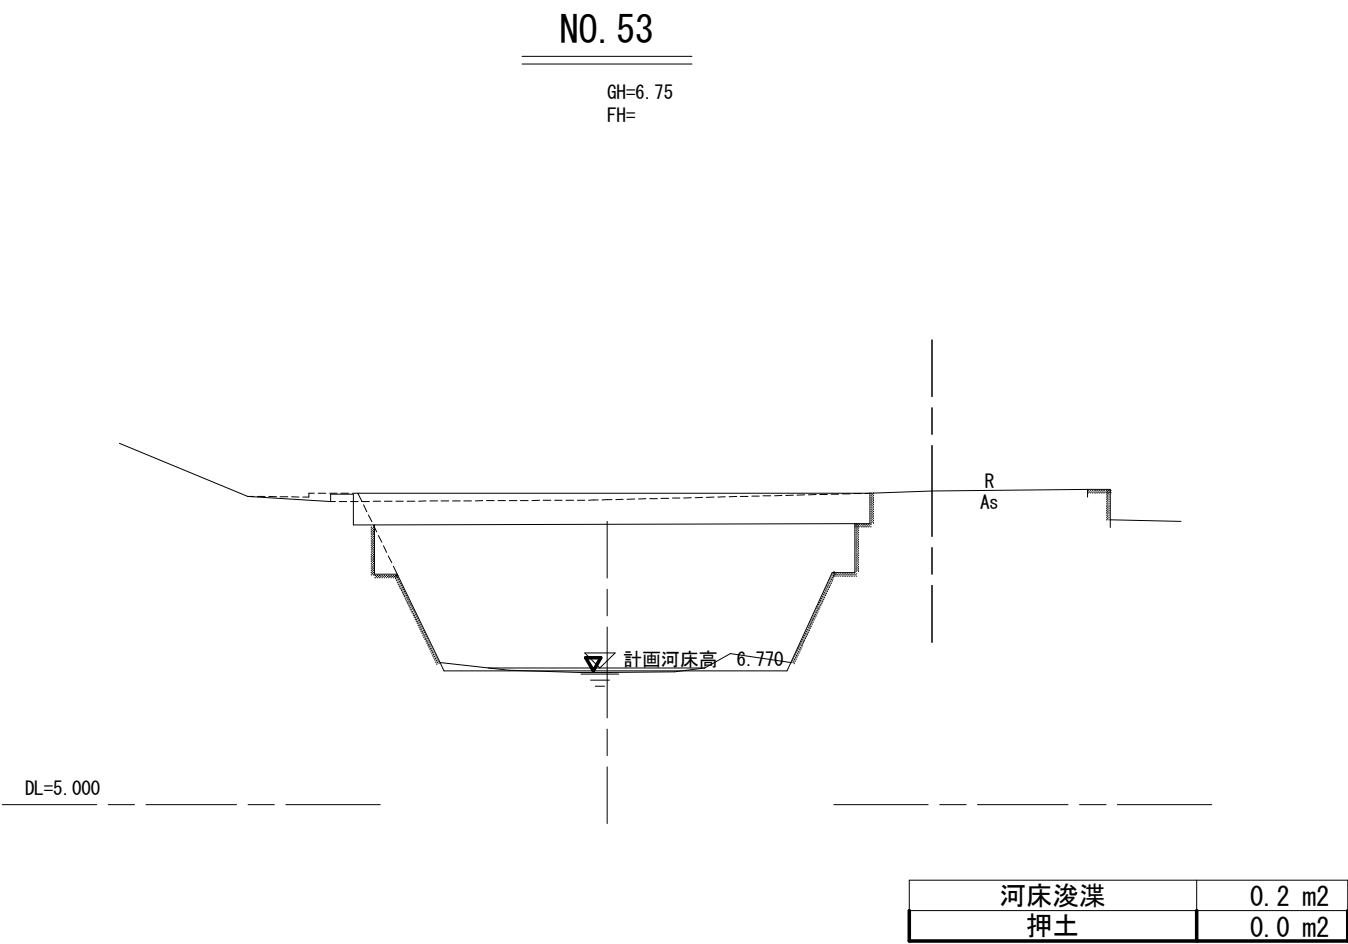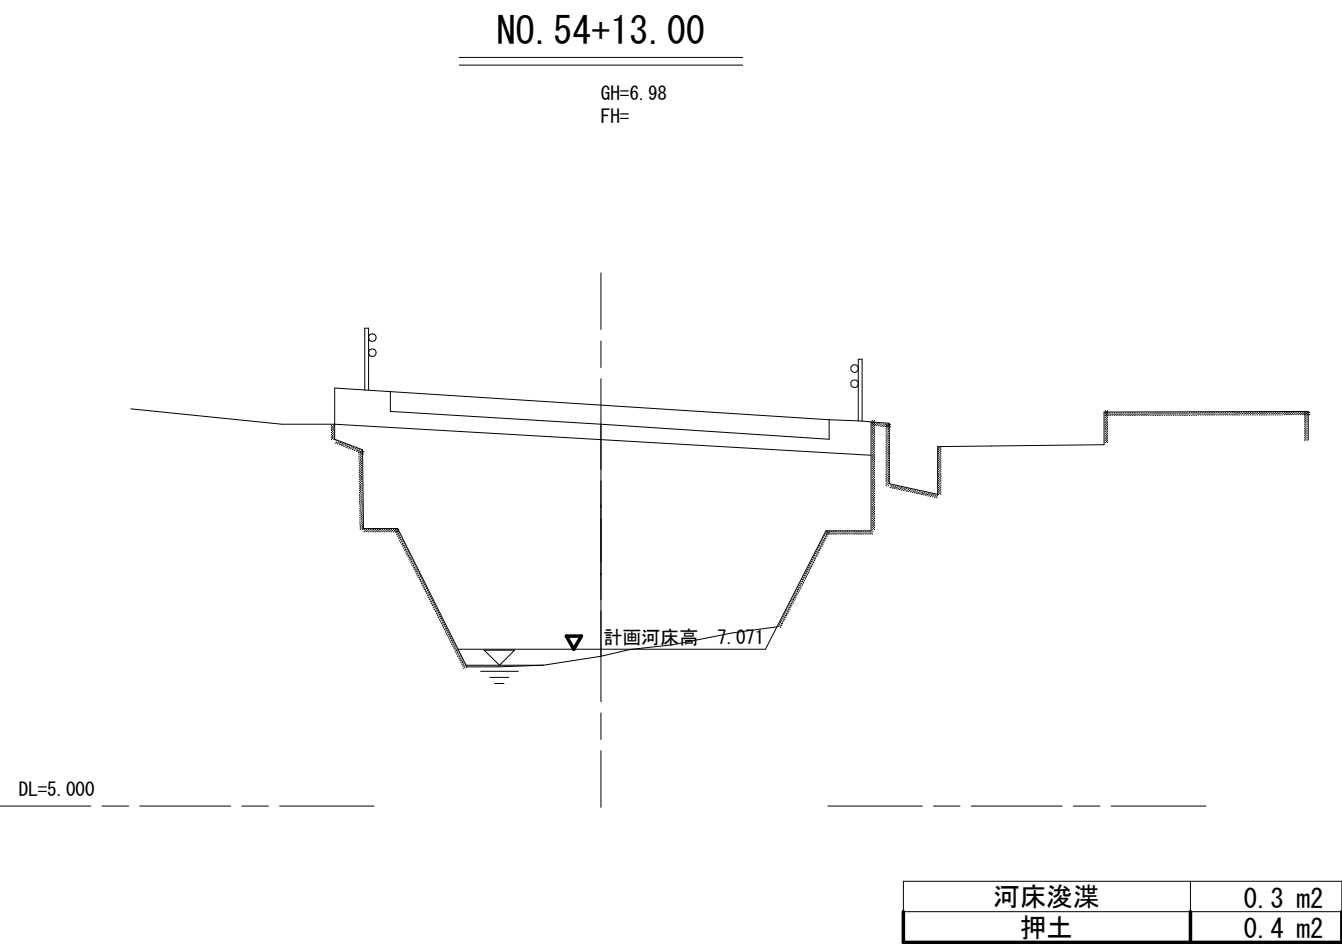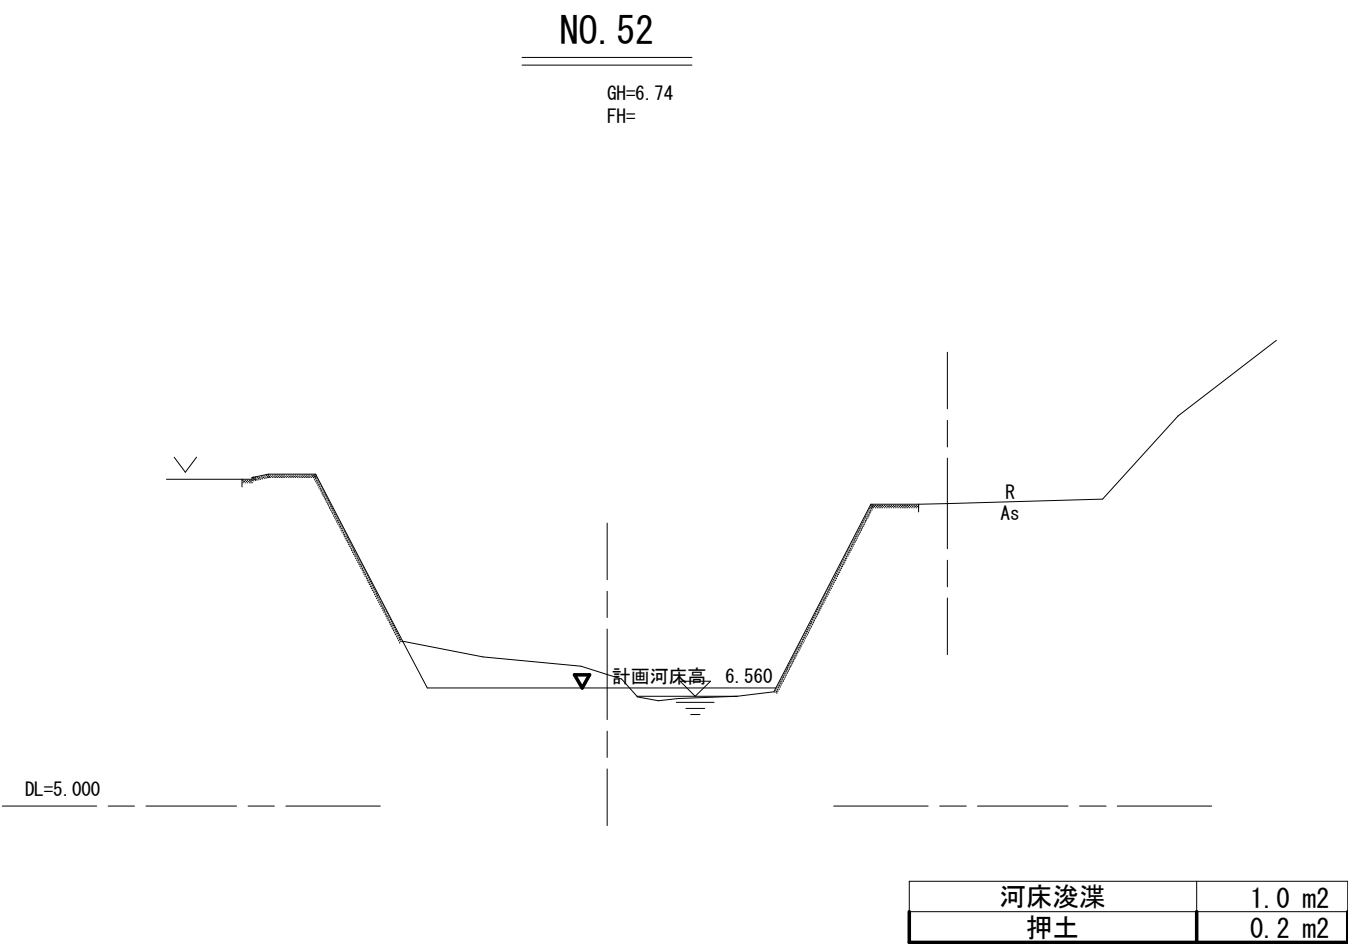







NO. 52～NO. 55(本川)					実施設計図面	
工 事 名	R 7 徳土 明神川 鳴・瀬戸明神他					河道掘削工事
路線名等	明神川					
工事箇所	鳴門市瀬戸町明神他					
図 面 名	横断図(6/9)					
縮 尺	1/100	図面番号	10	/	13	
会 社 名						
事業者名	徳島県東部県土整備局<徳島>					

縮尺S=1/100

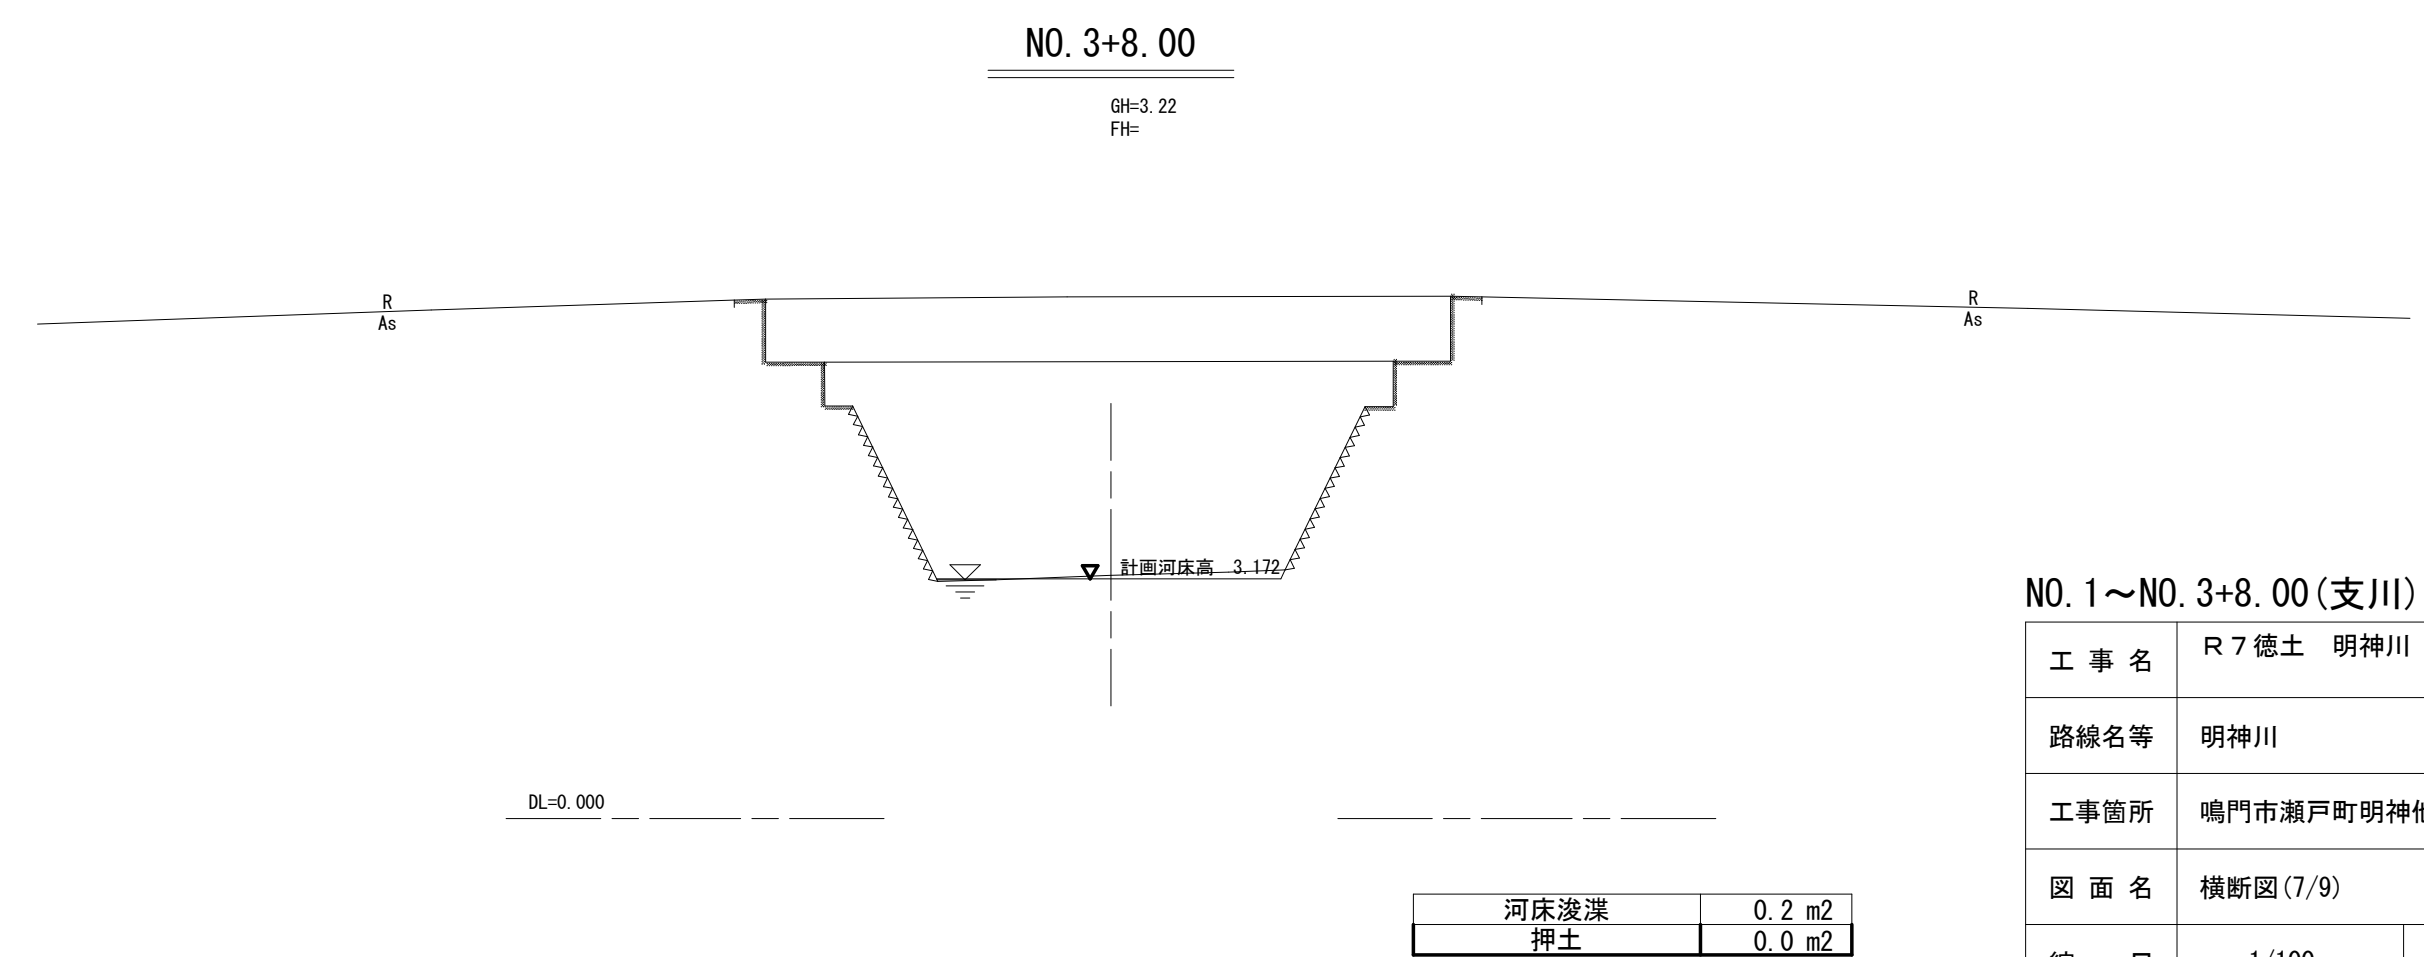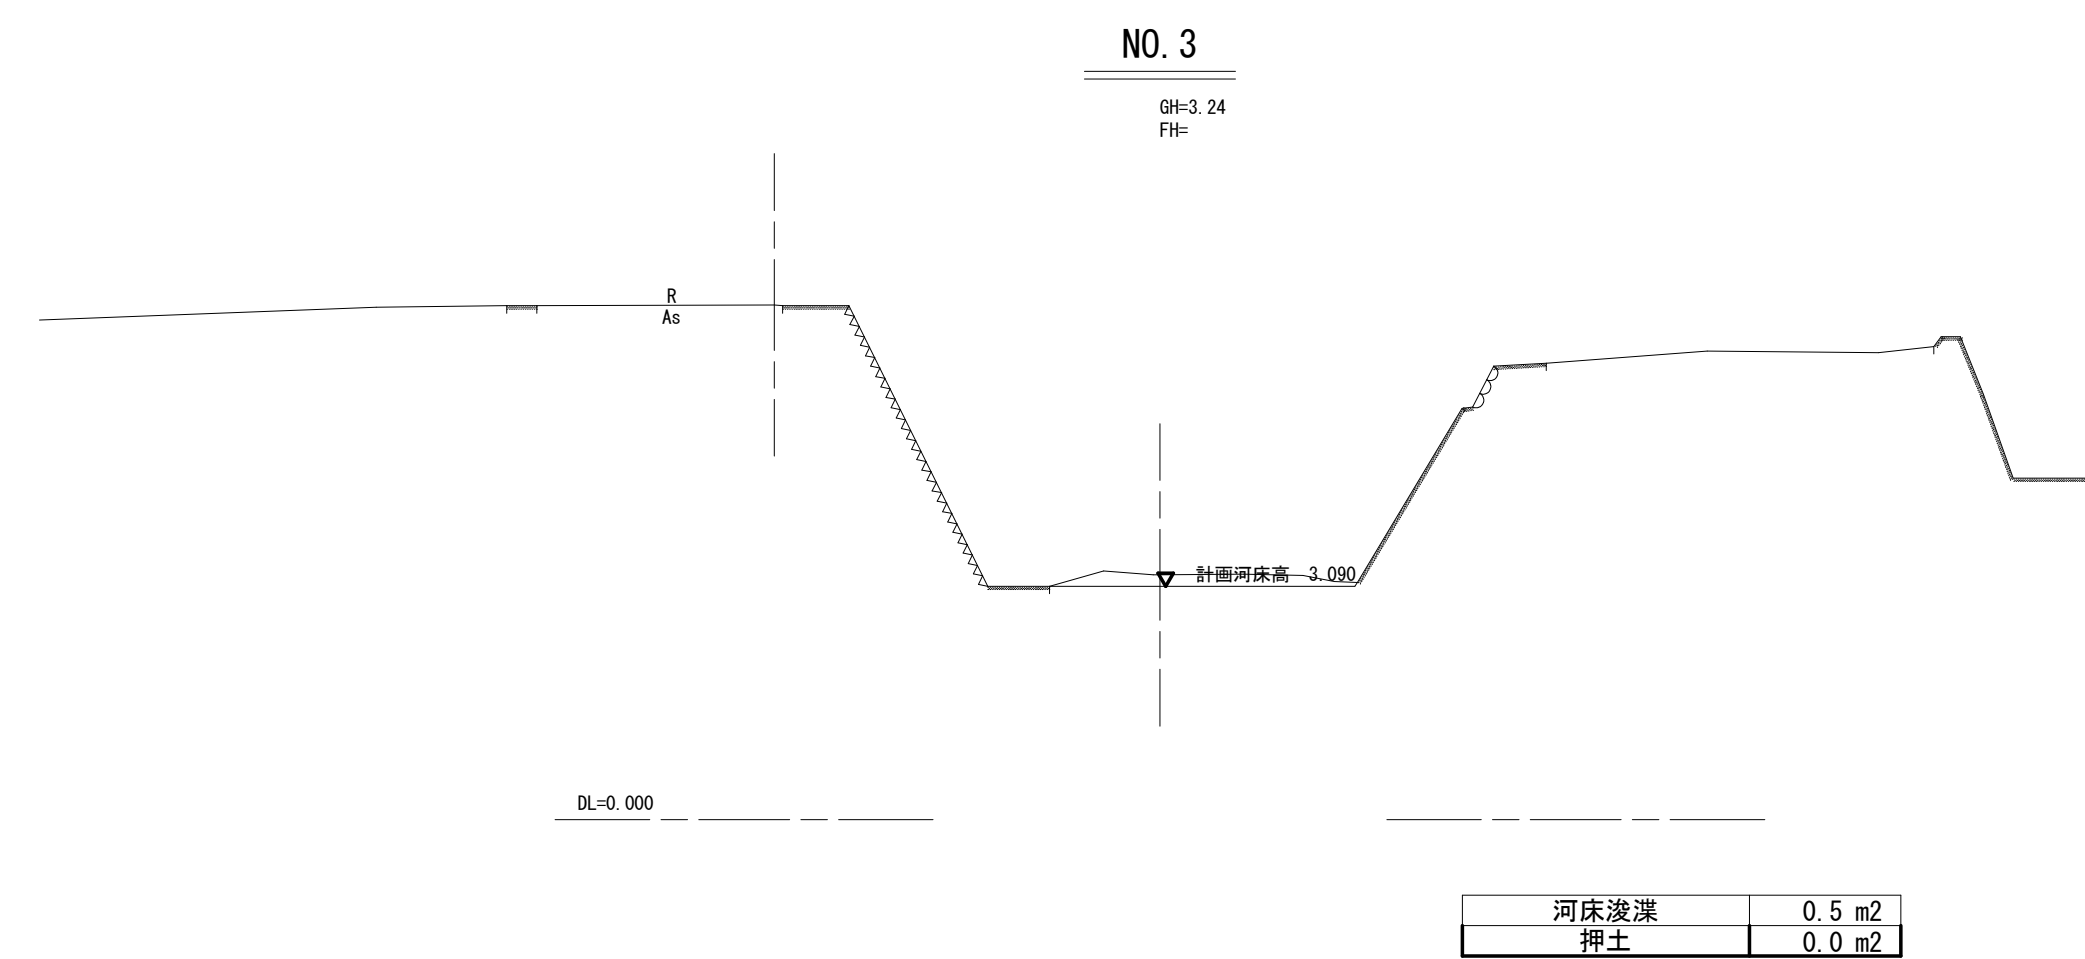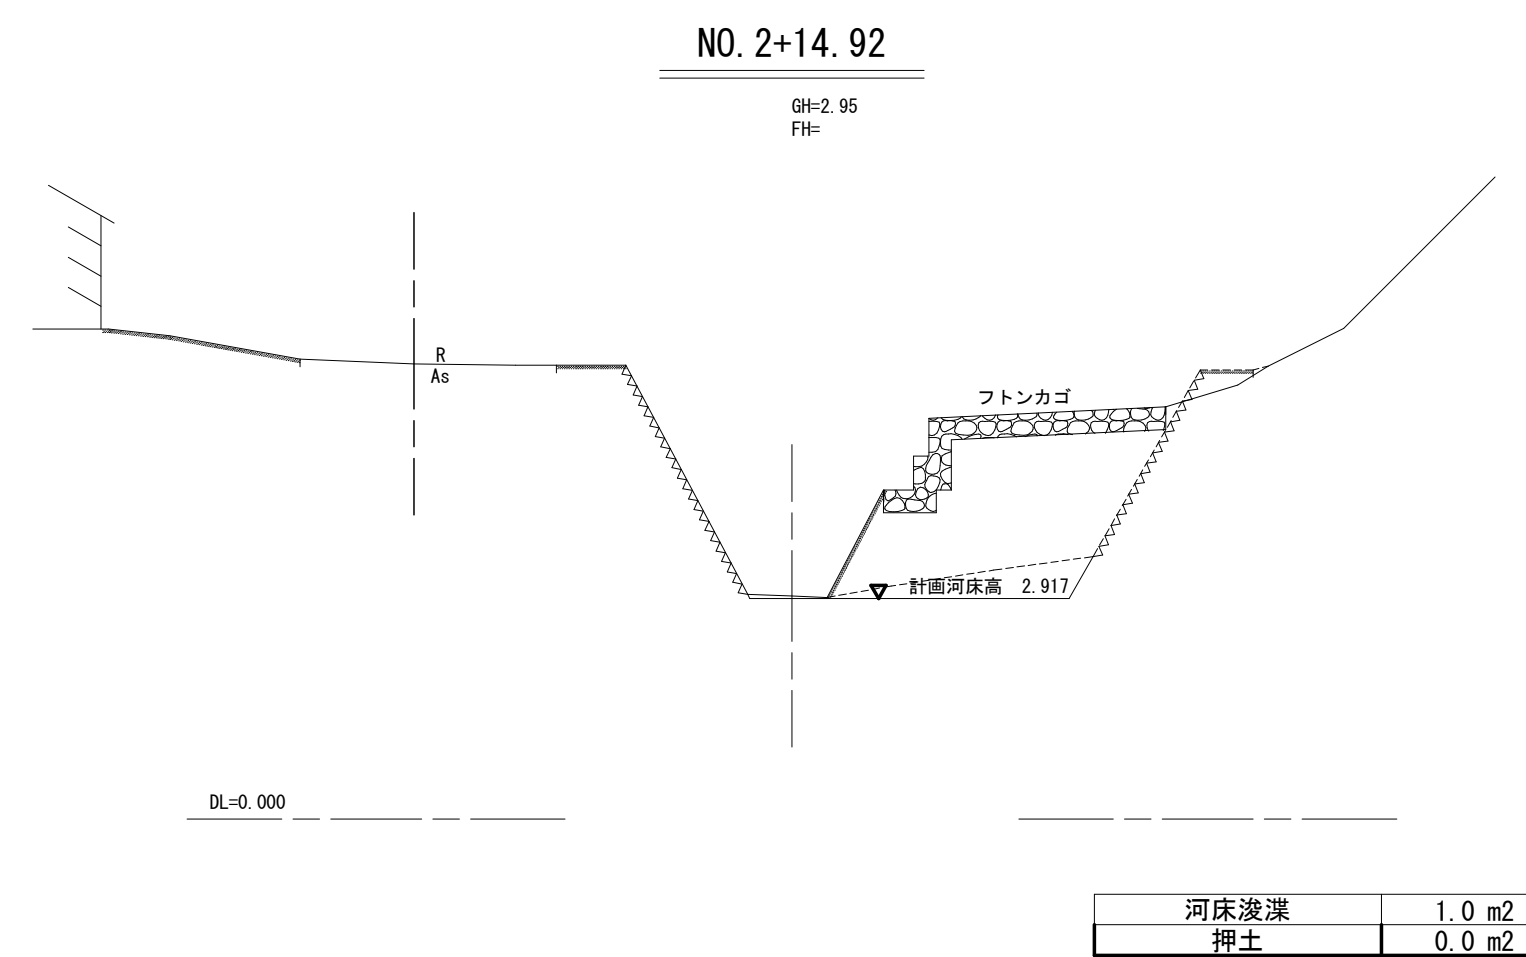

NO. 1 ~ NO. 3+8. 00 (支川)		実施設計図面	
工 事 名	R 7 徳土 明神川 鳴・瀬戸明神他 河道掘削工事		
路線名等	明神川		
工事箇所	鳴門市瀬戸町明神他		
図 面 名	横断面 (7/9)		
縮 尺	1/100	図面番号	11 / 13
会 社 名			
事業者名	徳島県東部県土整備局<徳島>		



横断図(8/9)
縮尺S=1/100

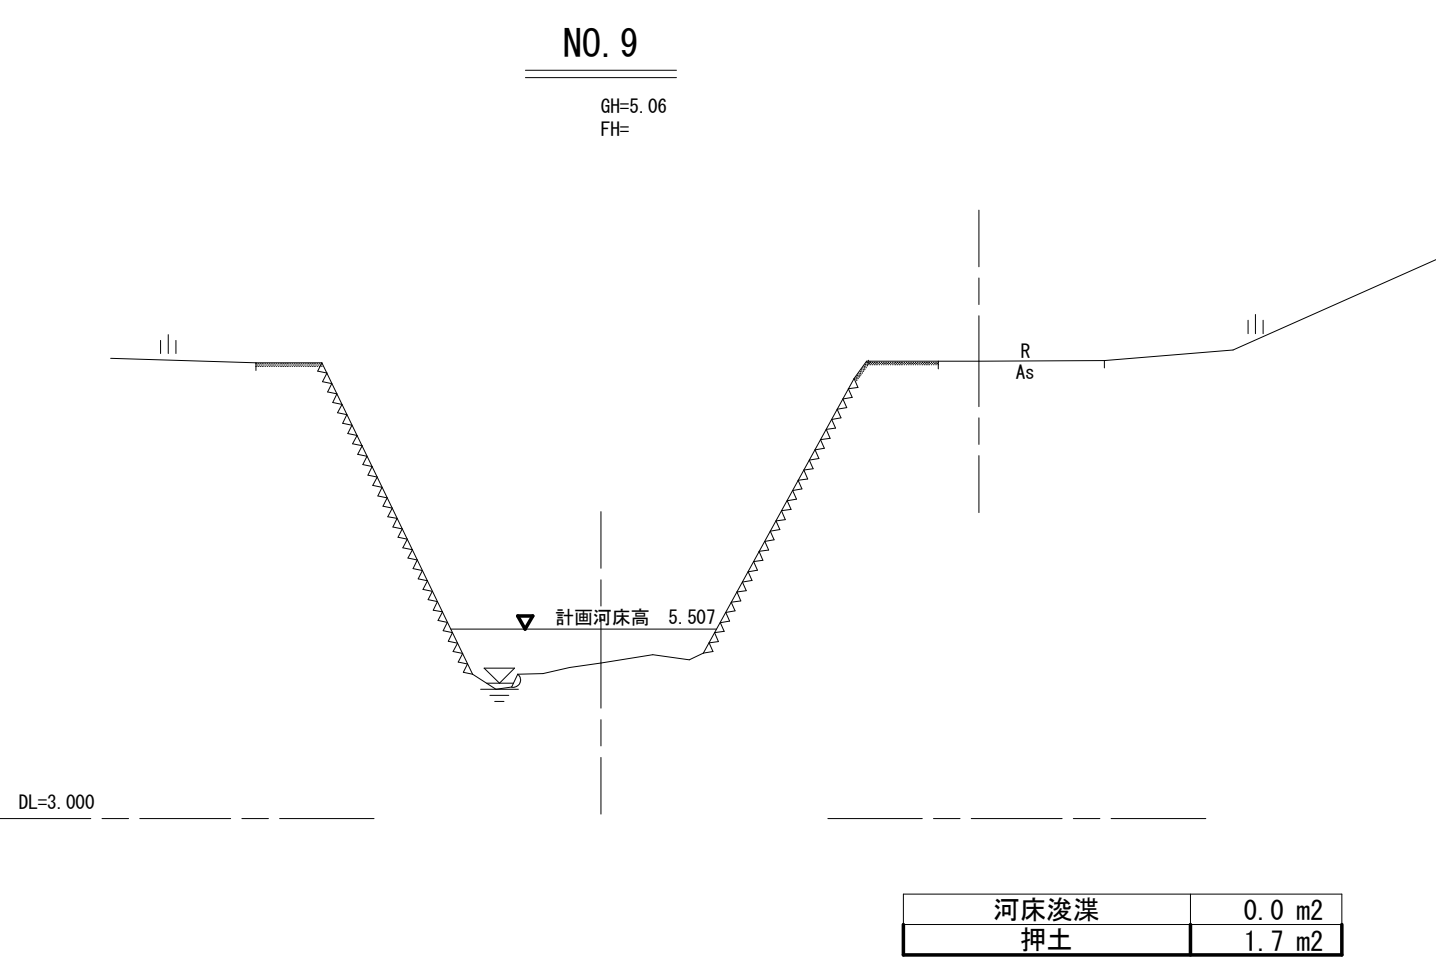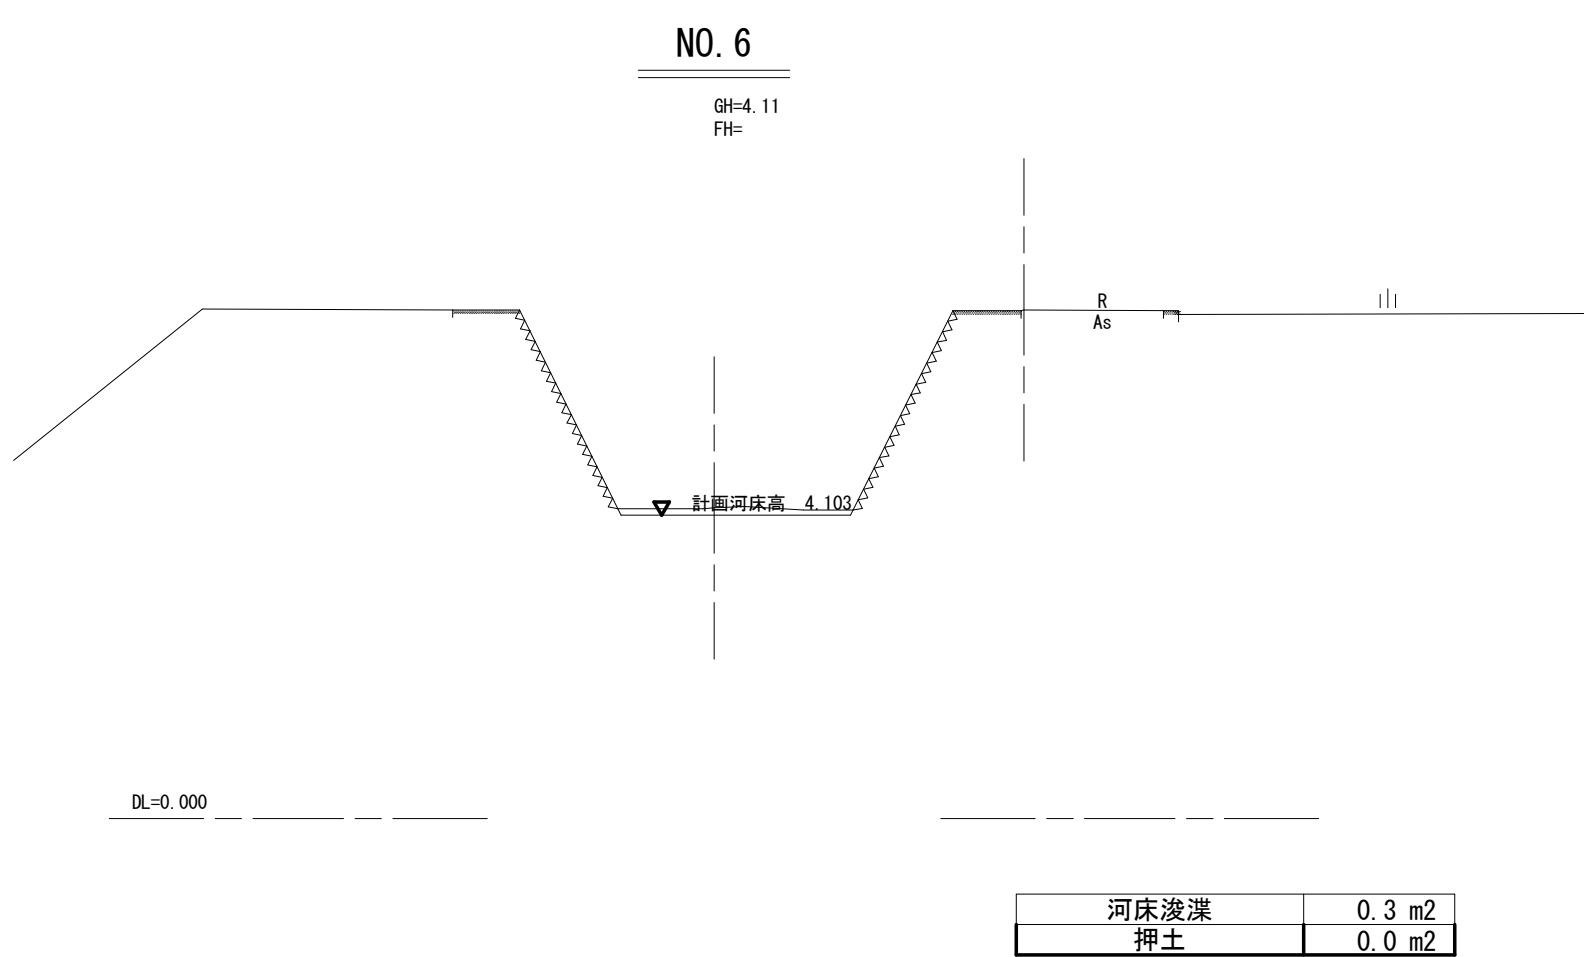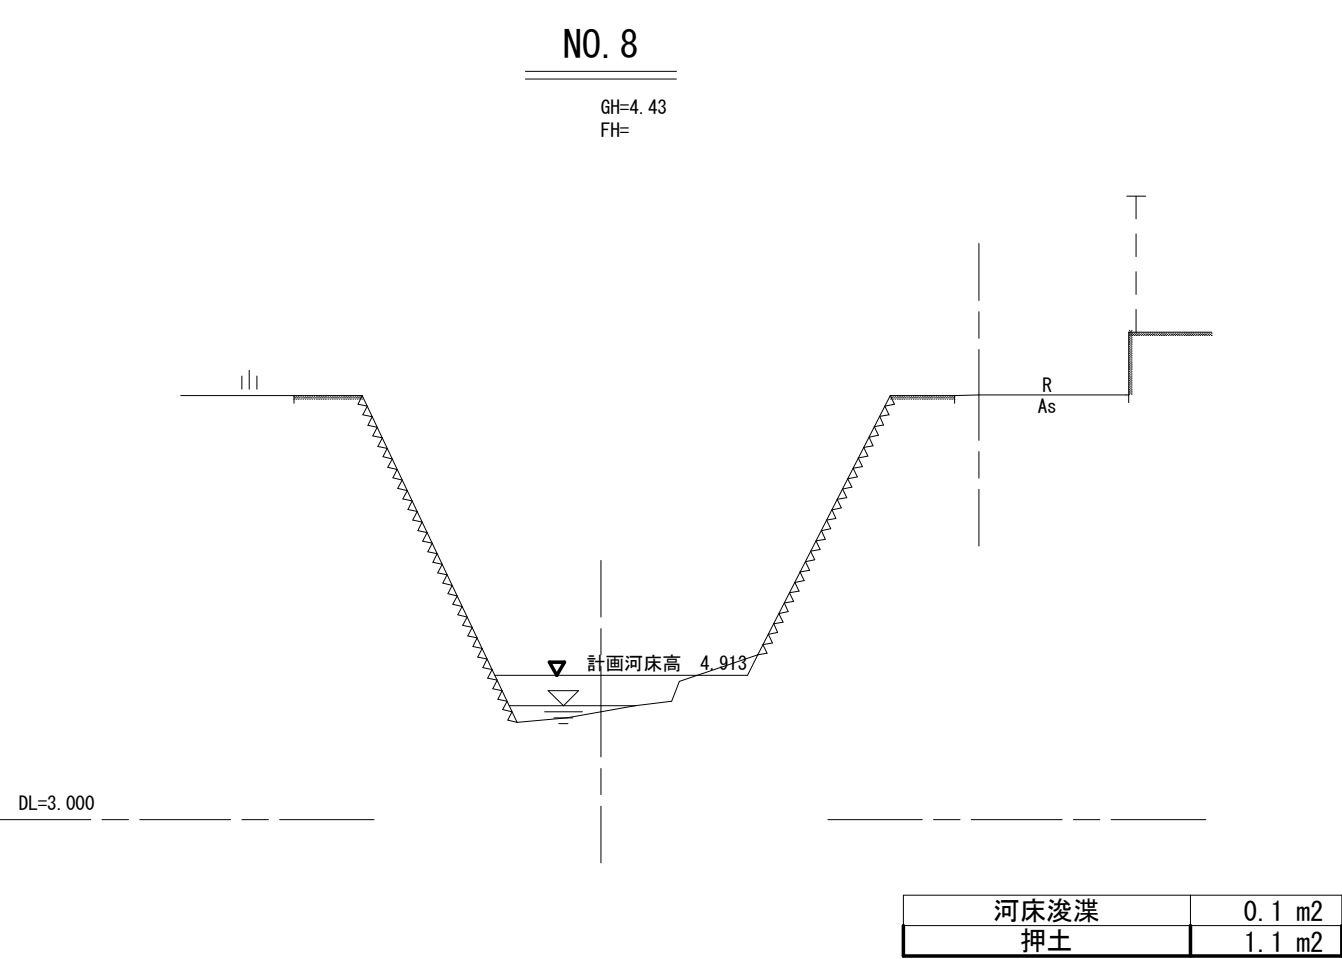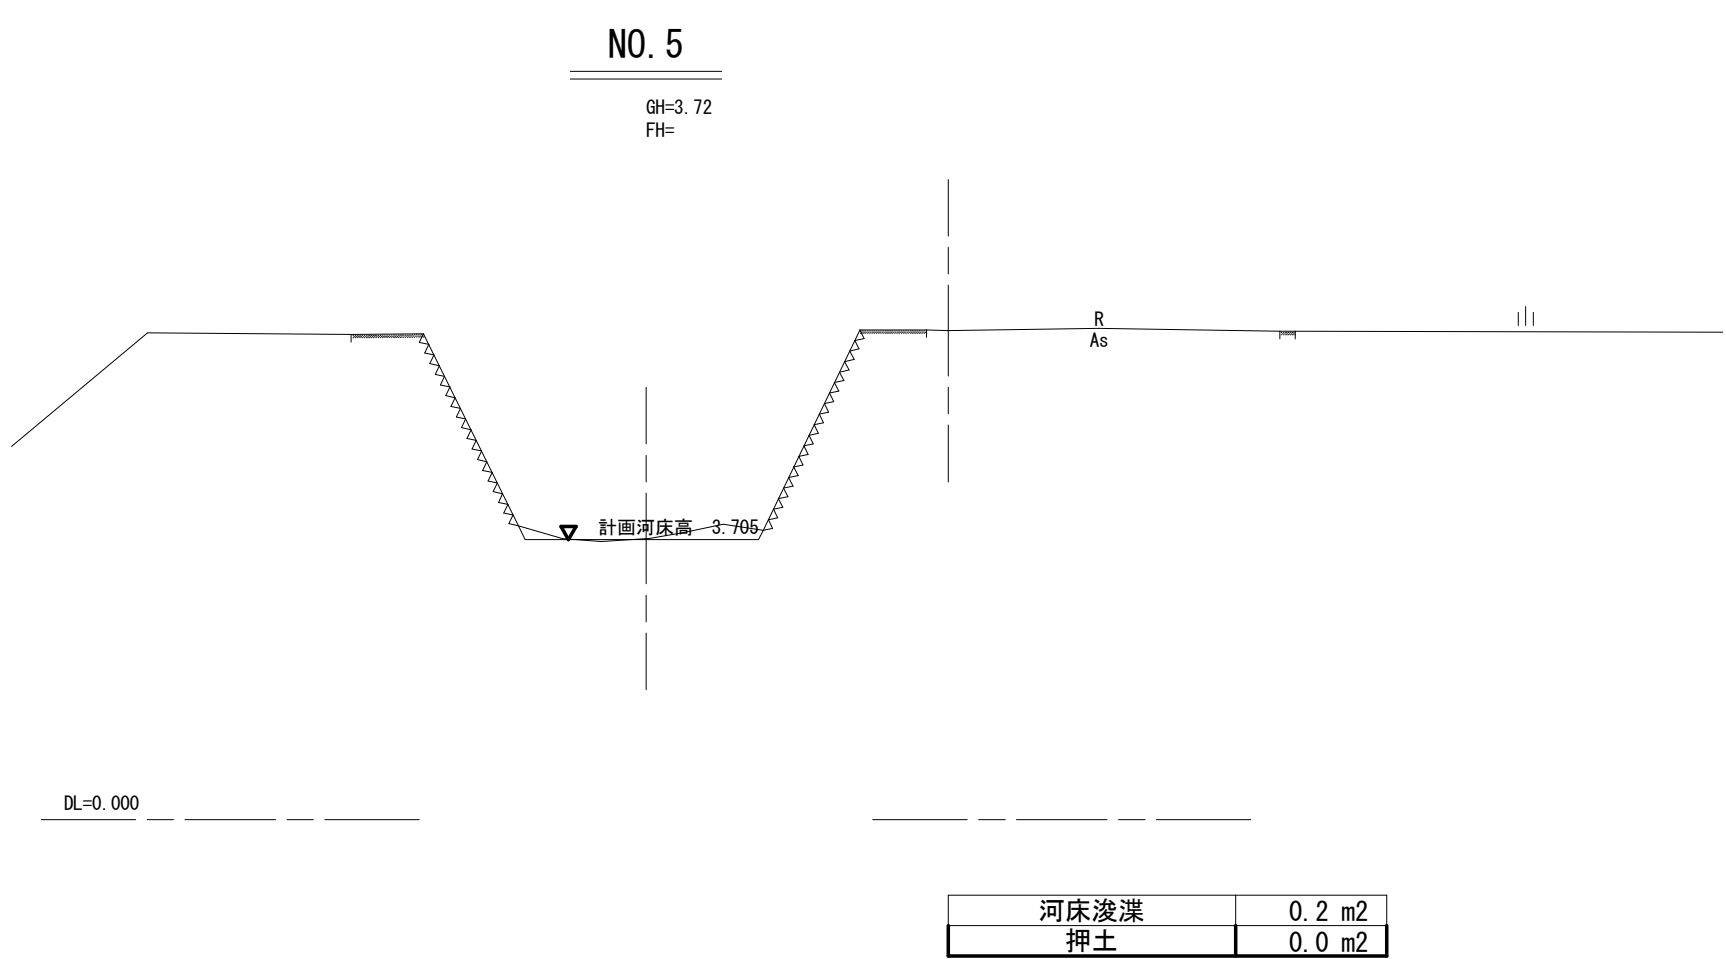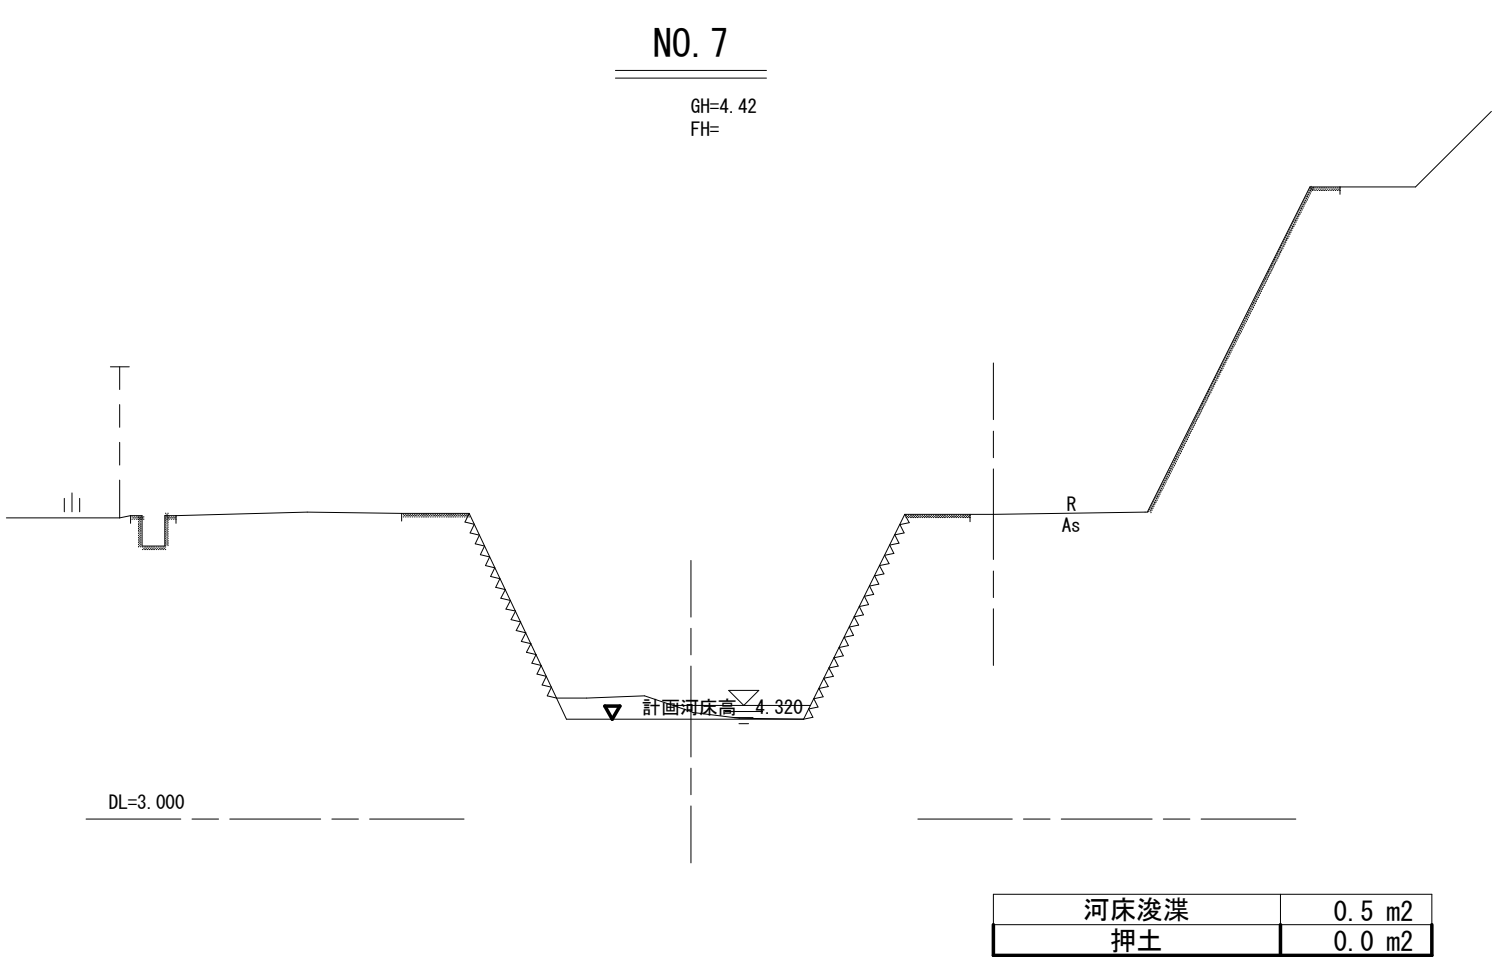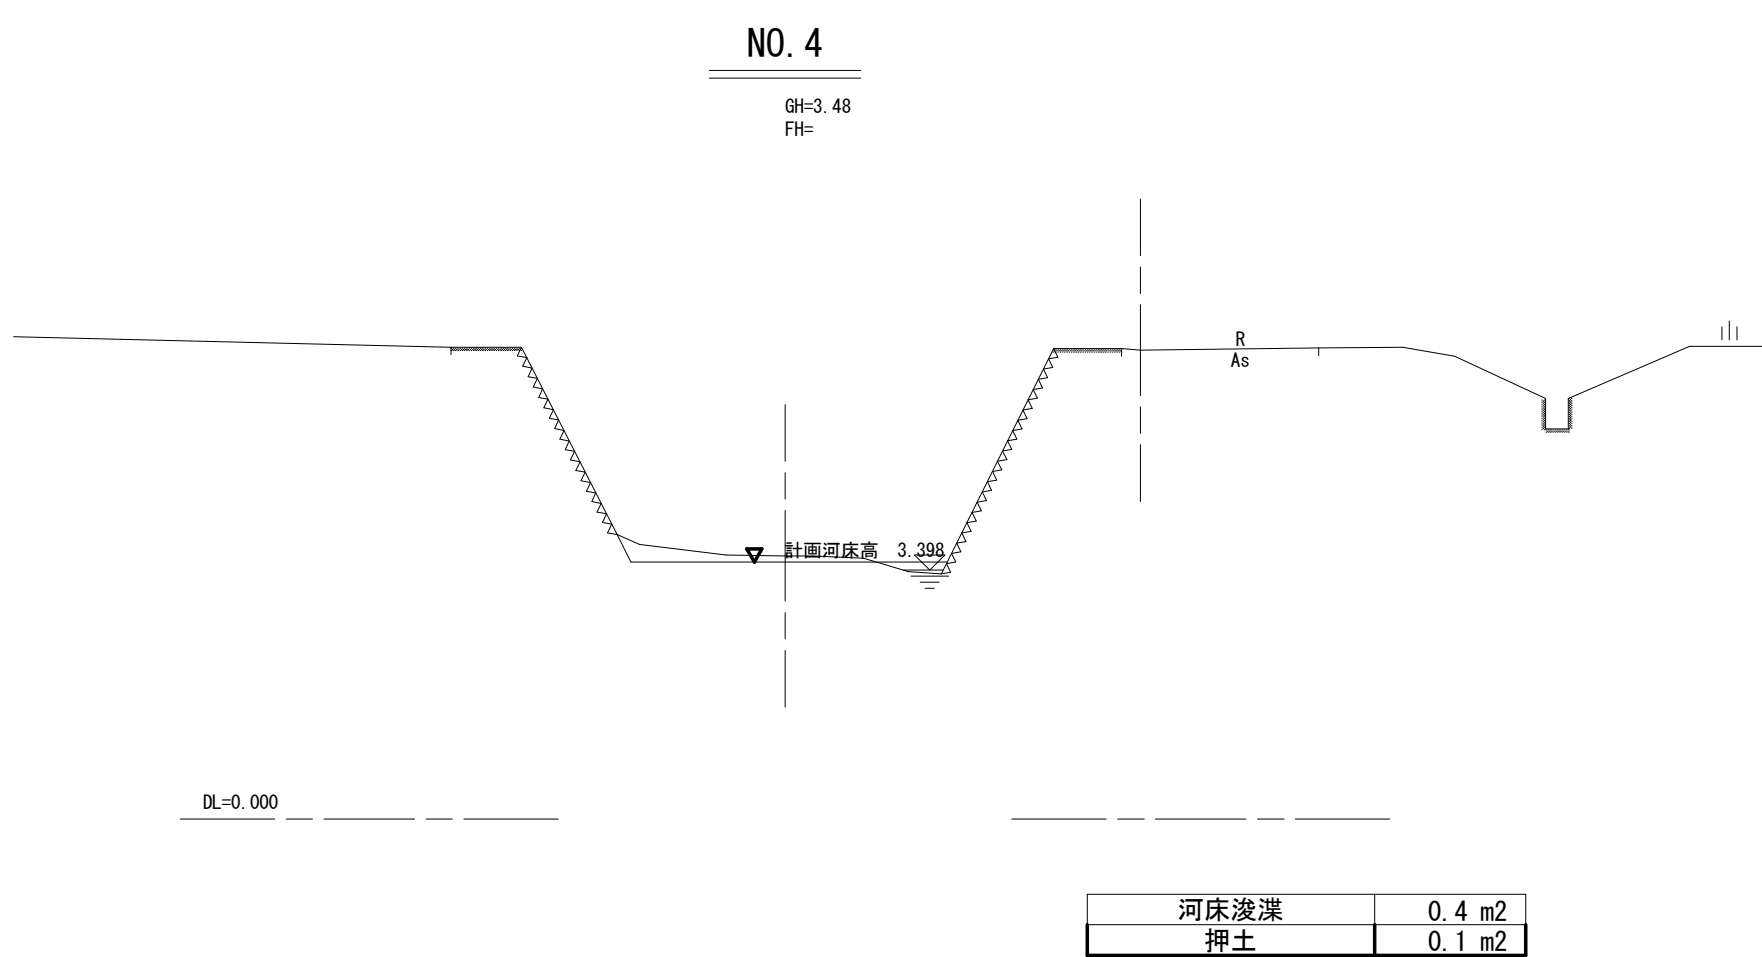

NO. 4～NO. 9(支川)				実施設計図面
工 事 名	R 7 徳土 明神川 鳴・瀬戸明神他 河道掘削工事			
路線名等	明神川			
工事箇所	鳴門市瀬戸町明神他			
図 面 名	横断図(8/9)			
縮 尺	1/100	図面番号	12 / 13	
会 社 名				
事業者名	徳島県東部県土整備局<徳島>			

横断図(9/9)

縮尺S=1/100

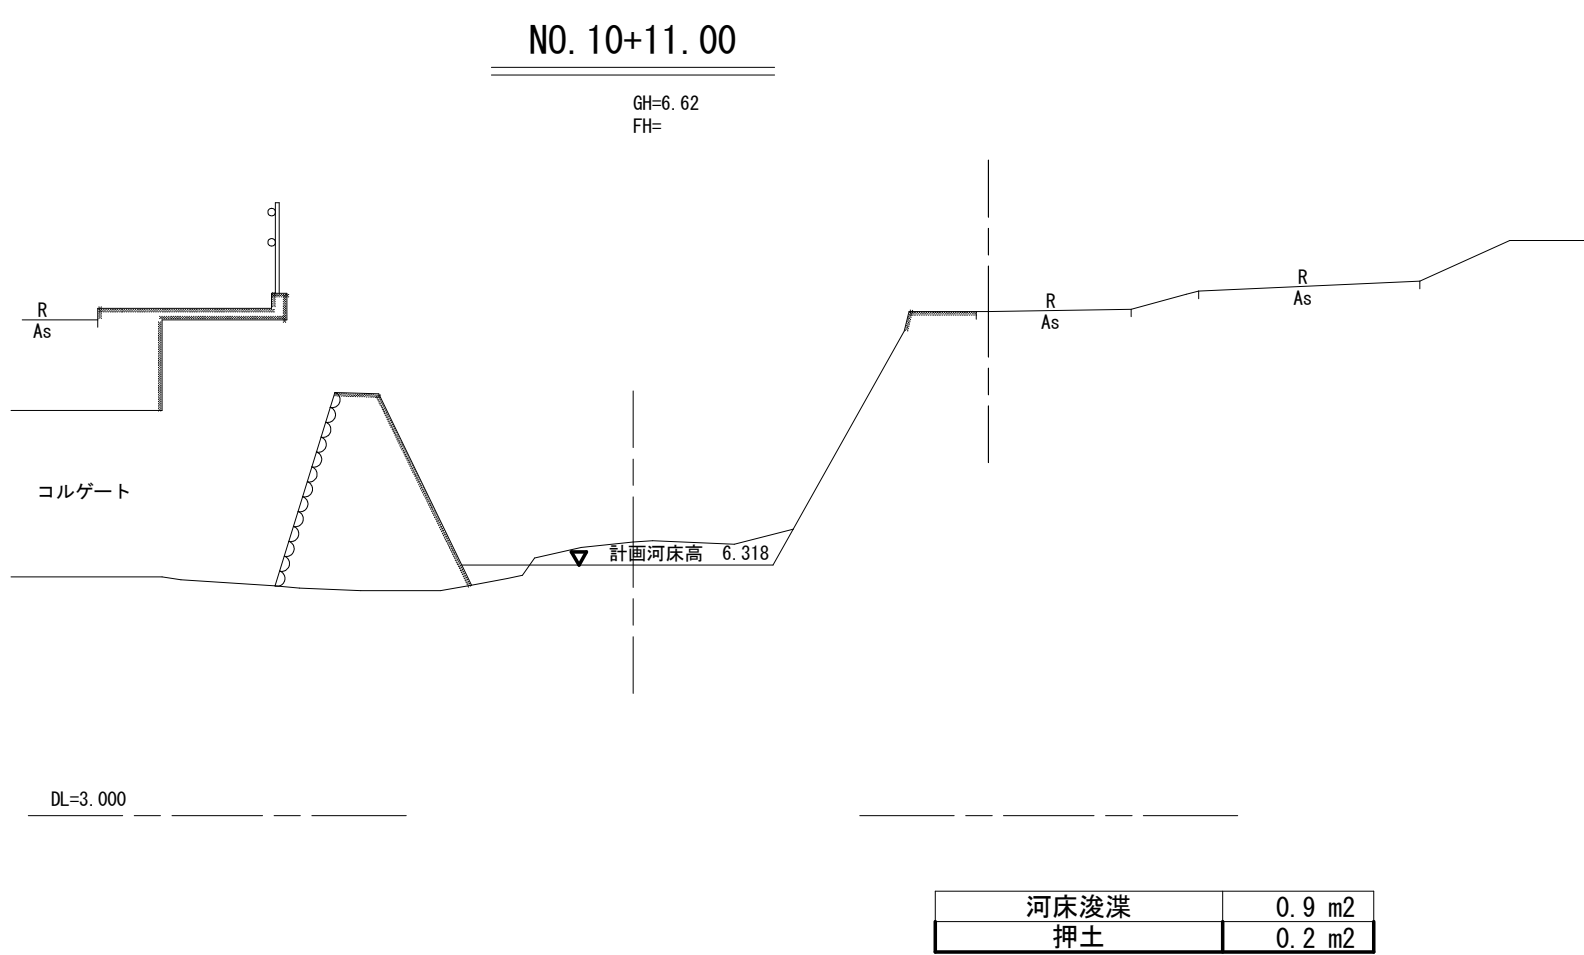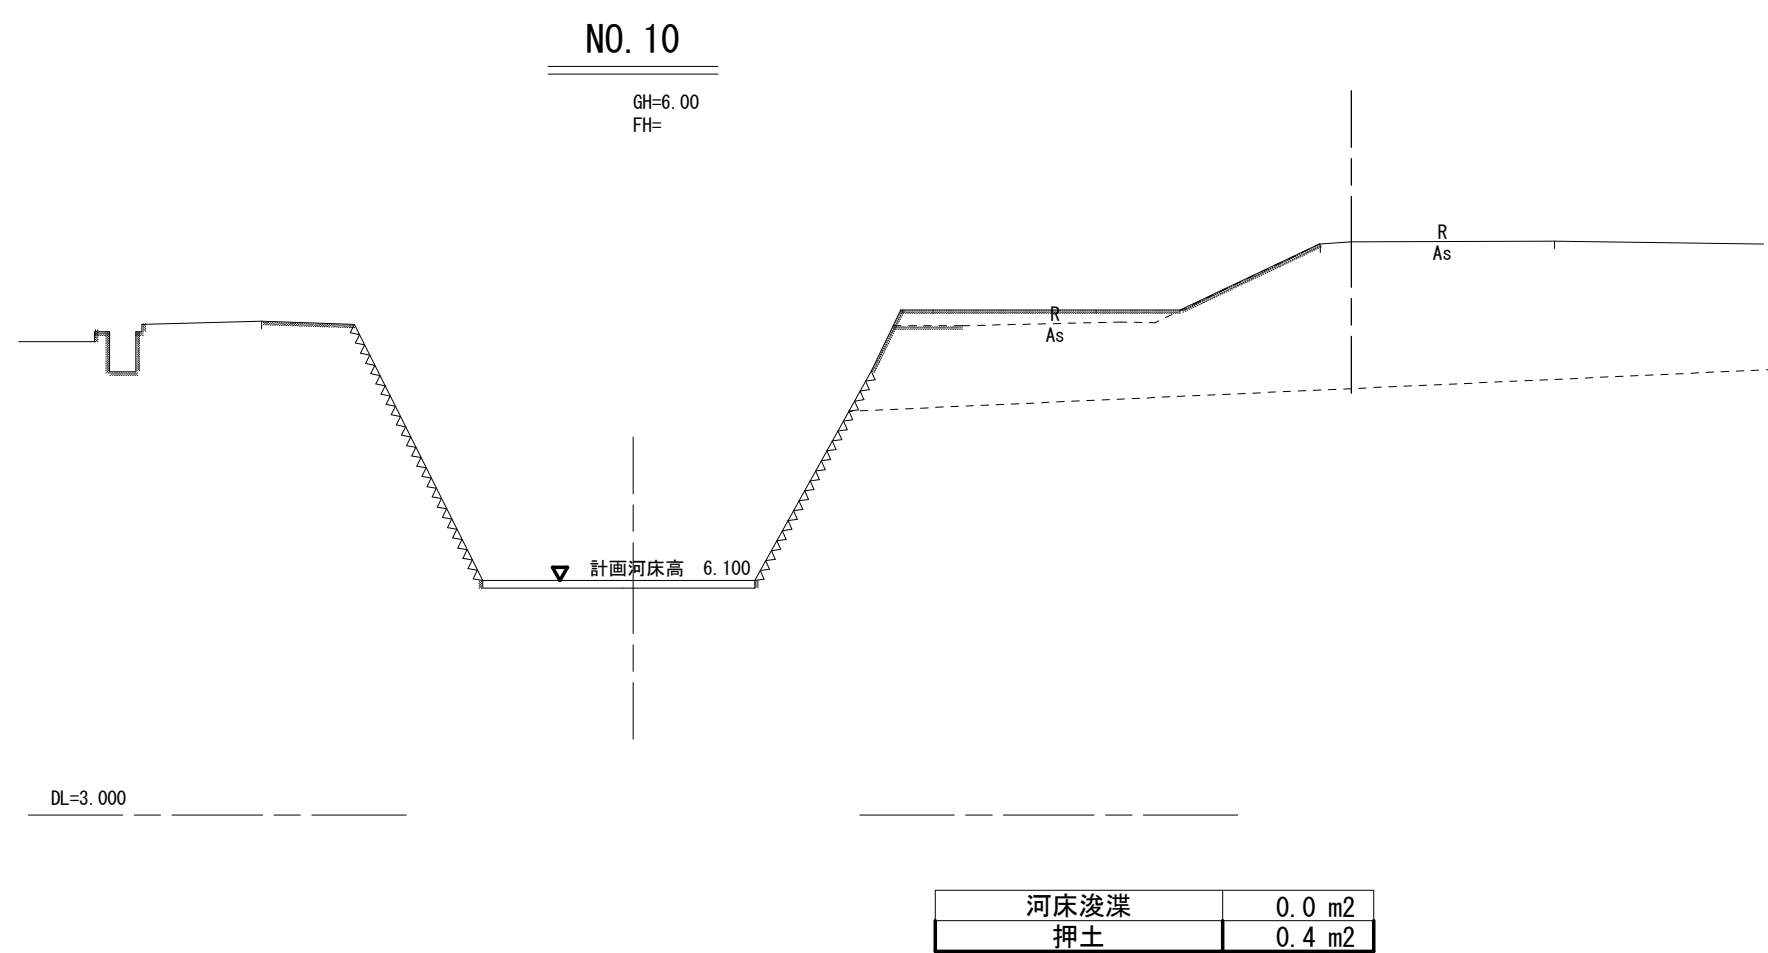

NO. 10～NO. 10+11.00(支川) **実施設計図面**

工 事 名	R 7 徳土 明神川 鳴・瀬戸明神他 河道掘削工事			
路線名等	明神川			
工事箇所	鳴門市瀬戸町明神他			
図 面 名	横断図(9/9)			
縮 尺	1/100	図面番号	13	/ 13
会 社 名				
事業者名	徳島県東部県土整備局<徳島>			