


計画平面図 S=1:500

曲線要素											
IP	IP間方向角	IA	R	曲線要素			CL	IP間距離	X座標	Y座標	
NO.0	296-50-10							34.800	112648.301	24396.667	
IP.1	256-48-48	40-01-22	36.000	25.889	30.088	50.394	72.311	112664.011	24395.615		
IP.2	212-34-13	44-14-36	34.500	27.624	30.316	53.279	72.953	112647.287	24294.237		
IP.3	184-17-47	28-16-25	90.000	45.058	63.222	88.823	110.041	112586.807	24254.964		
IP.4	268-44-13	84-26-25	32.000	54.773	38.847	94.319	55.888	112476.075	24246.720		
EP									112474.943	24190.646	

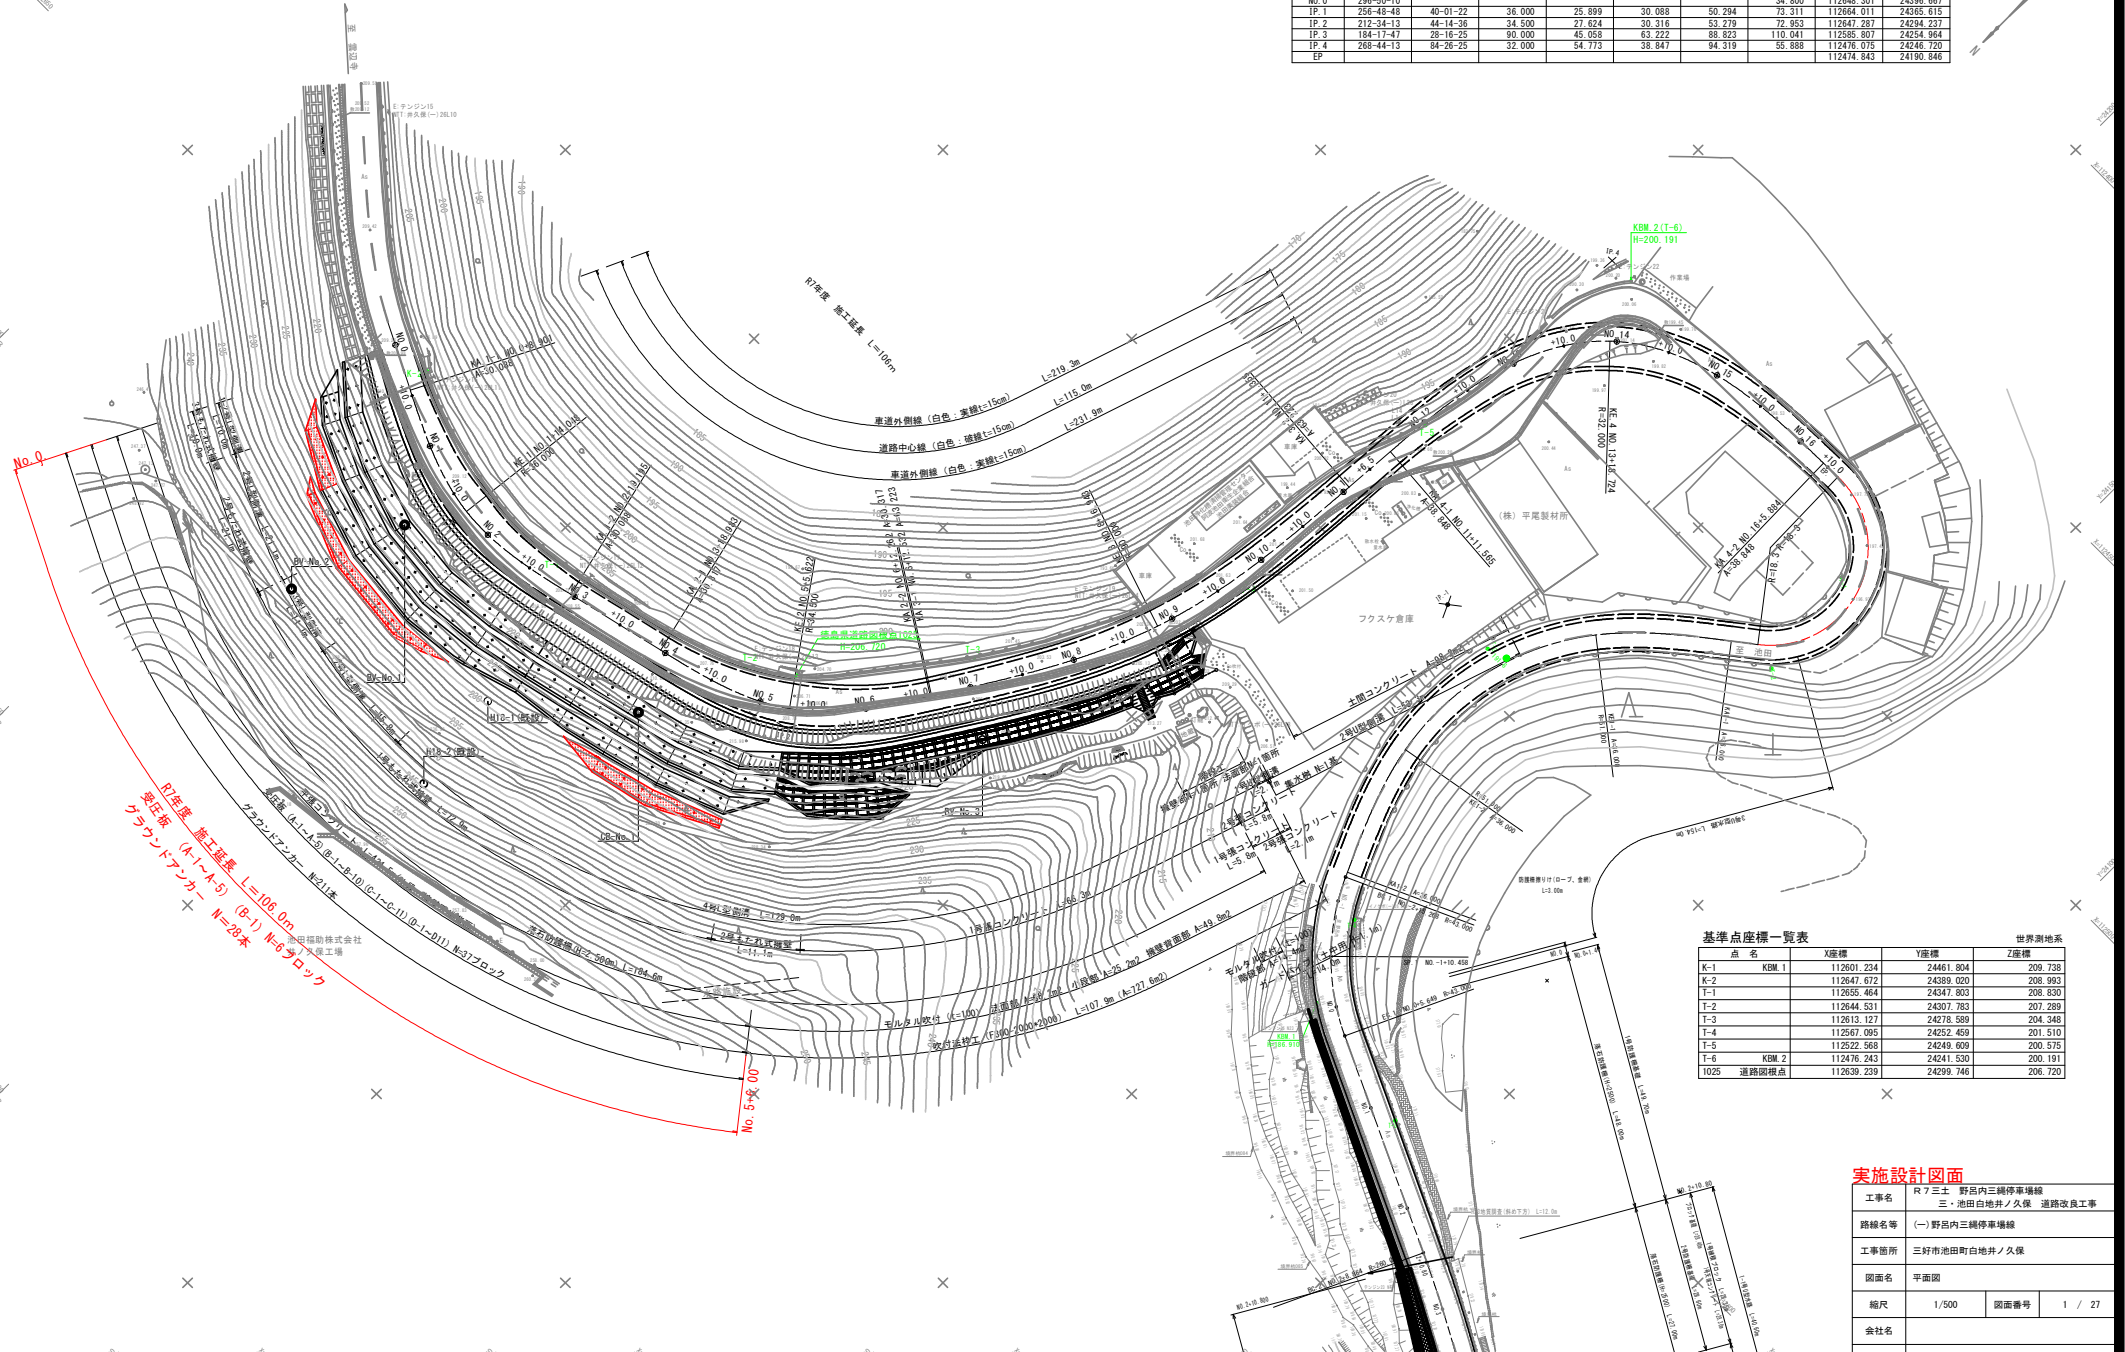


基準点座標一覧表				世界測地系
点 名	X座標	Y座標	Z座標	
K-1	KBM. 1	112601.234	24461.804	209.738
K-2		112647.672	24399.020	208.993
T-1		112655.464	24347.803	208.830
T-2		112644.531	24307.783	207.289
T-3		112613.127	24276.589	204.348
T-4		112567.095	24252.459	201.510
T-5		112522.568	24249.609	200.575
T-6	KBM. 2	112476.243	24241.530	200.191
1025	道路隅根点	112639.239	24299.746	206.720

実施設計図面


工事名	R7三土 野呂内三線停車場 三・池田白地井ノ久保 道路改良工事		
路線名等	(一)野呂内三線停車場線		
工事箇所	三好市池田町白地井ノ久保		
図面名	平面図		
縮尺	1/500	図面番号	1 / 27
会社名			
事業者名	徳島県西部総合振興局土木整備部<三好>		

V=1:100
H=1:500

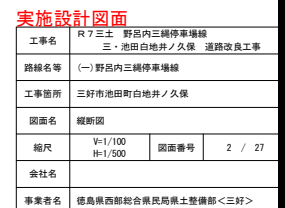

標準断面図 S=1/100

小段部詳細図 S=1/30

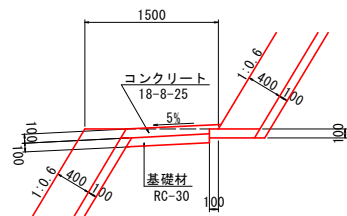

1.0m当り	
名称	W=1.5m
コンクリート	0.10m ³
基礎材	0.90m ³

NO. 1
GH=209.185
FH=209.215

受圧板 (t=400)

グラウンドアンカー(永久)
(標準タイプ 設計アンカー力 : Td=104.2 kN/本)

舗装構成

交通量区分 N3
目標TA 12cm
設計計CBR 6以上


車道舗装

表層 (再生密粒度アスコン)	150
上層路盤 (粒調砕石)	100
下層路盤 (再生クラッシャーラン)	200
不陸整正	

実施設計図面

工事名	R7三土 野呂内三線停車場線 三・池田白地井ノ久保 道路改良工事		
路線名等	(一)野呂内三線停車場線		
工事箇所	三好市池田町白地井ノ久保		
図面名	標準断面図		
縮尺	図示	図面番号	3 / 27
会社名			
事業者名	徳島県西部総合振興局土木整備部<三好>		

注記)
もたれ式擁壁の基礎材は、地盤状況を確認し、設置範囲を決定すること。

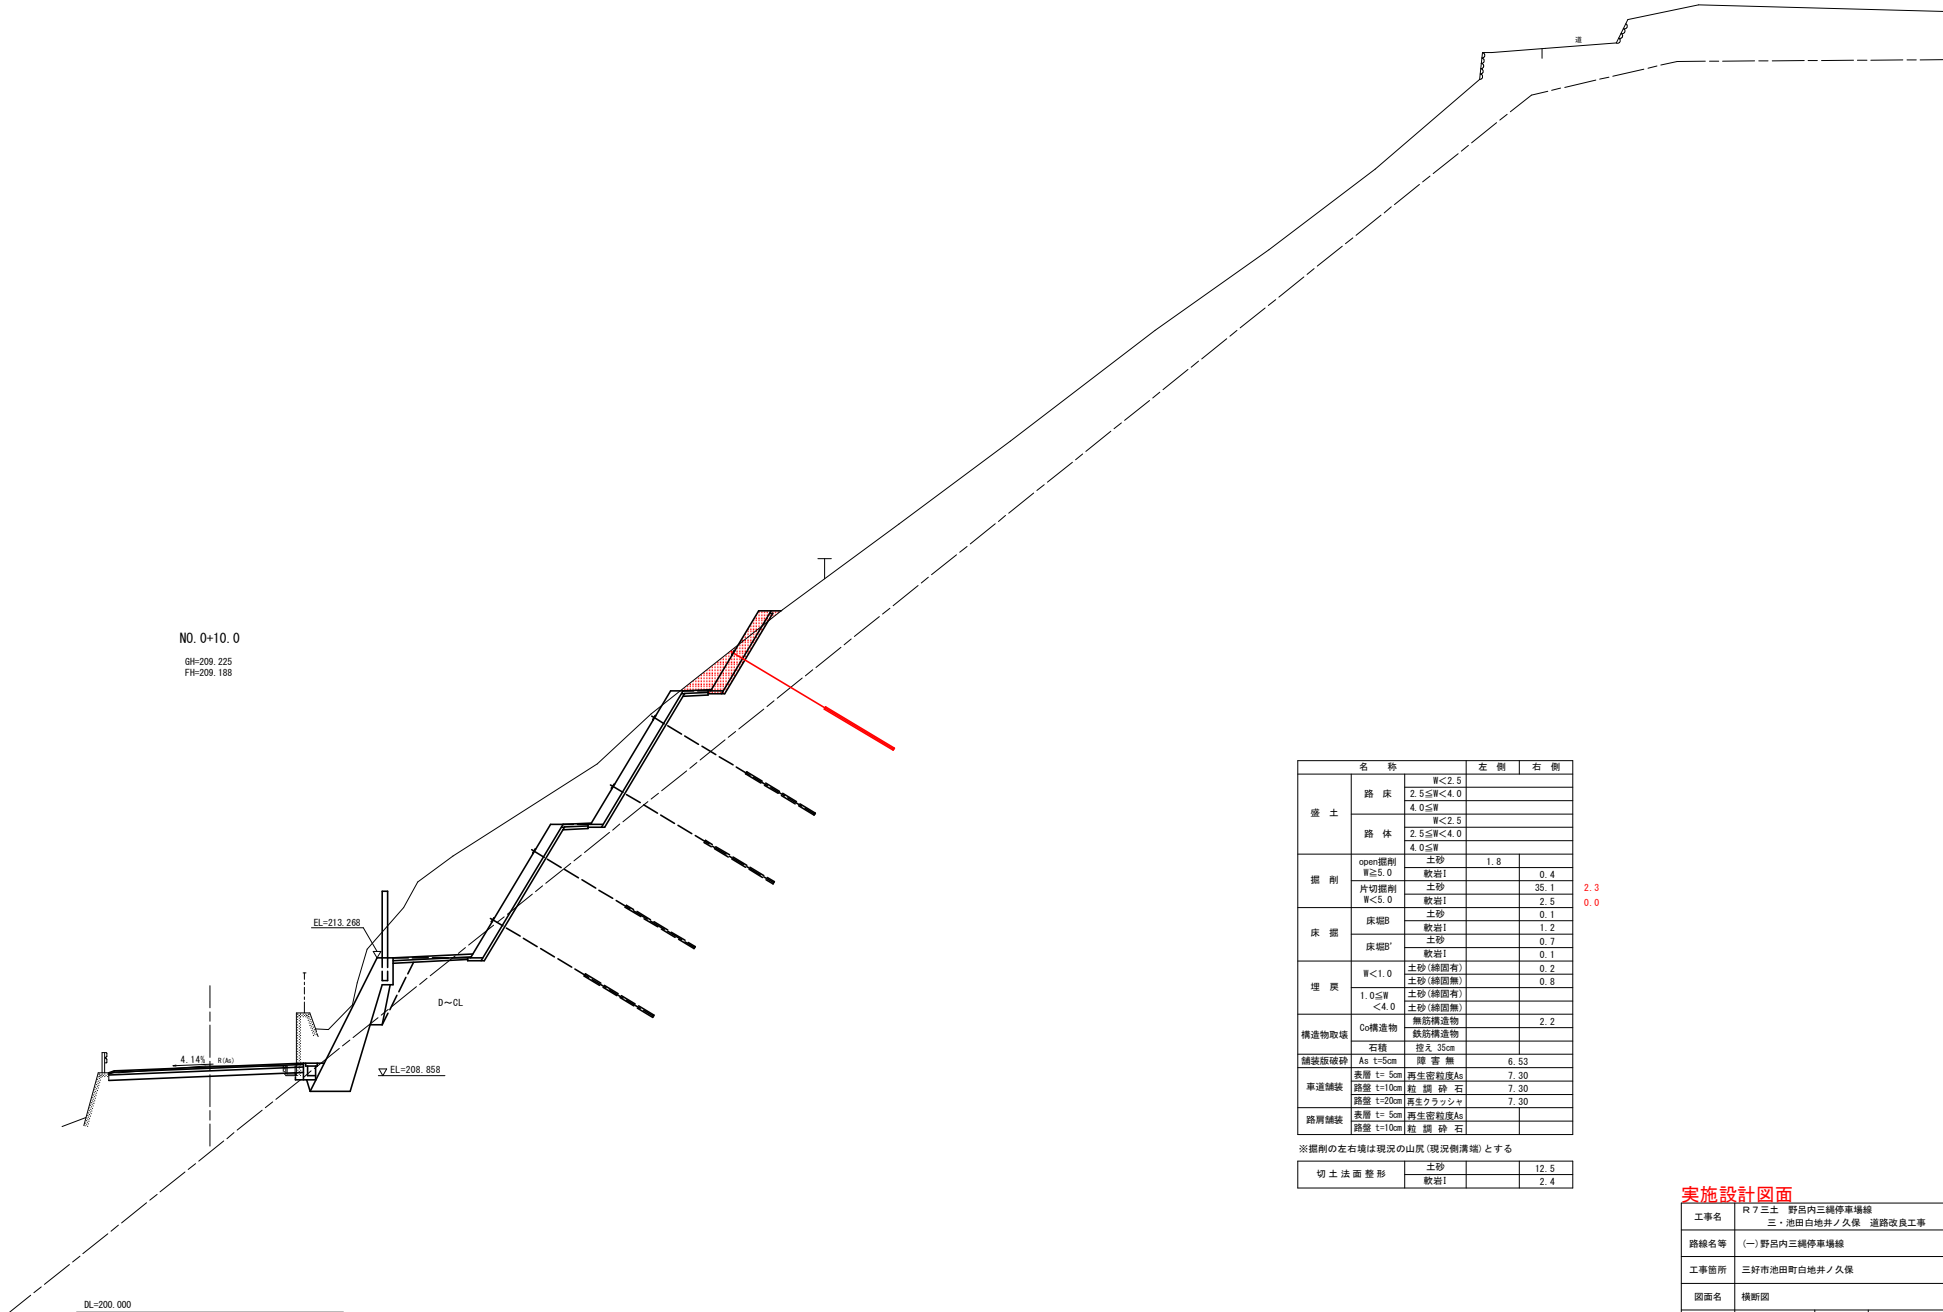


名 称		左 側	右 側
盛 土	路 床	W<2.5 2.5≤W<4.0 4.0≤W	
	路 体	W<2.5 2.5≤W<4.0 4.0≤W	
	opeer掘削 W<2.5.0	土砂 軟岩I	1.8 0.4
	片切掘削 W<5.0	土砂 軟岩I	35.1 2.5
床 掘	床掘B	土砂 軟岩I	0.1 1.2
	床掘B	土砂 軟岩I	0.7 0.1
	W<1.0	土砂 (締固着) 土砂 (締固着)	0.2 0.6
	1.0≤W <4.0	土砂 (締固着) 土砂 (締固着)	
埋 戻	Cr8構造物	無筋構造物 鉄筋構造物	2.2
	石積	控え 35cm 層 雪	6.53
舗装面破砕	As t=5cm	再生密粒度As	7.30
	路面 t=10cm	粒 砕 砕 石	7.30
車道舗装	路面 t=20cm	再生クラッシャ	7.30
	表層 t=5cm	再生密粒度As	
路肩舗装	路面 t=10cm	粒 砕 砕 石	

※掘削の左右境は現況の山戻 (現況側溝端) とする

切 土 法 面 整 形	土砂	12.5
	軟岩I	2.4


実施設計図面

工事名	R7三土 野呂内三線停車場線 三・池田白地井ノ久保 道路改良工事		
路線名等	(一) 野呂内三線停車場線		
工事箇所	三好市池田町白地井ノ久保		
図面名	横断面		
縮尺	1/100	図面番号	4 / 27
会社名			
事業者名	徳島県西部総合振興局土木整備部<三好>		

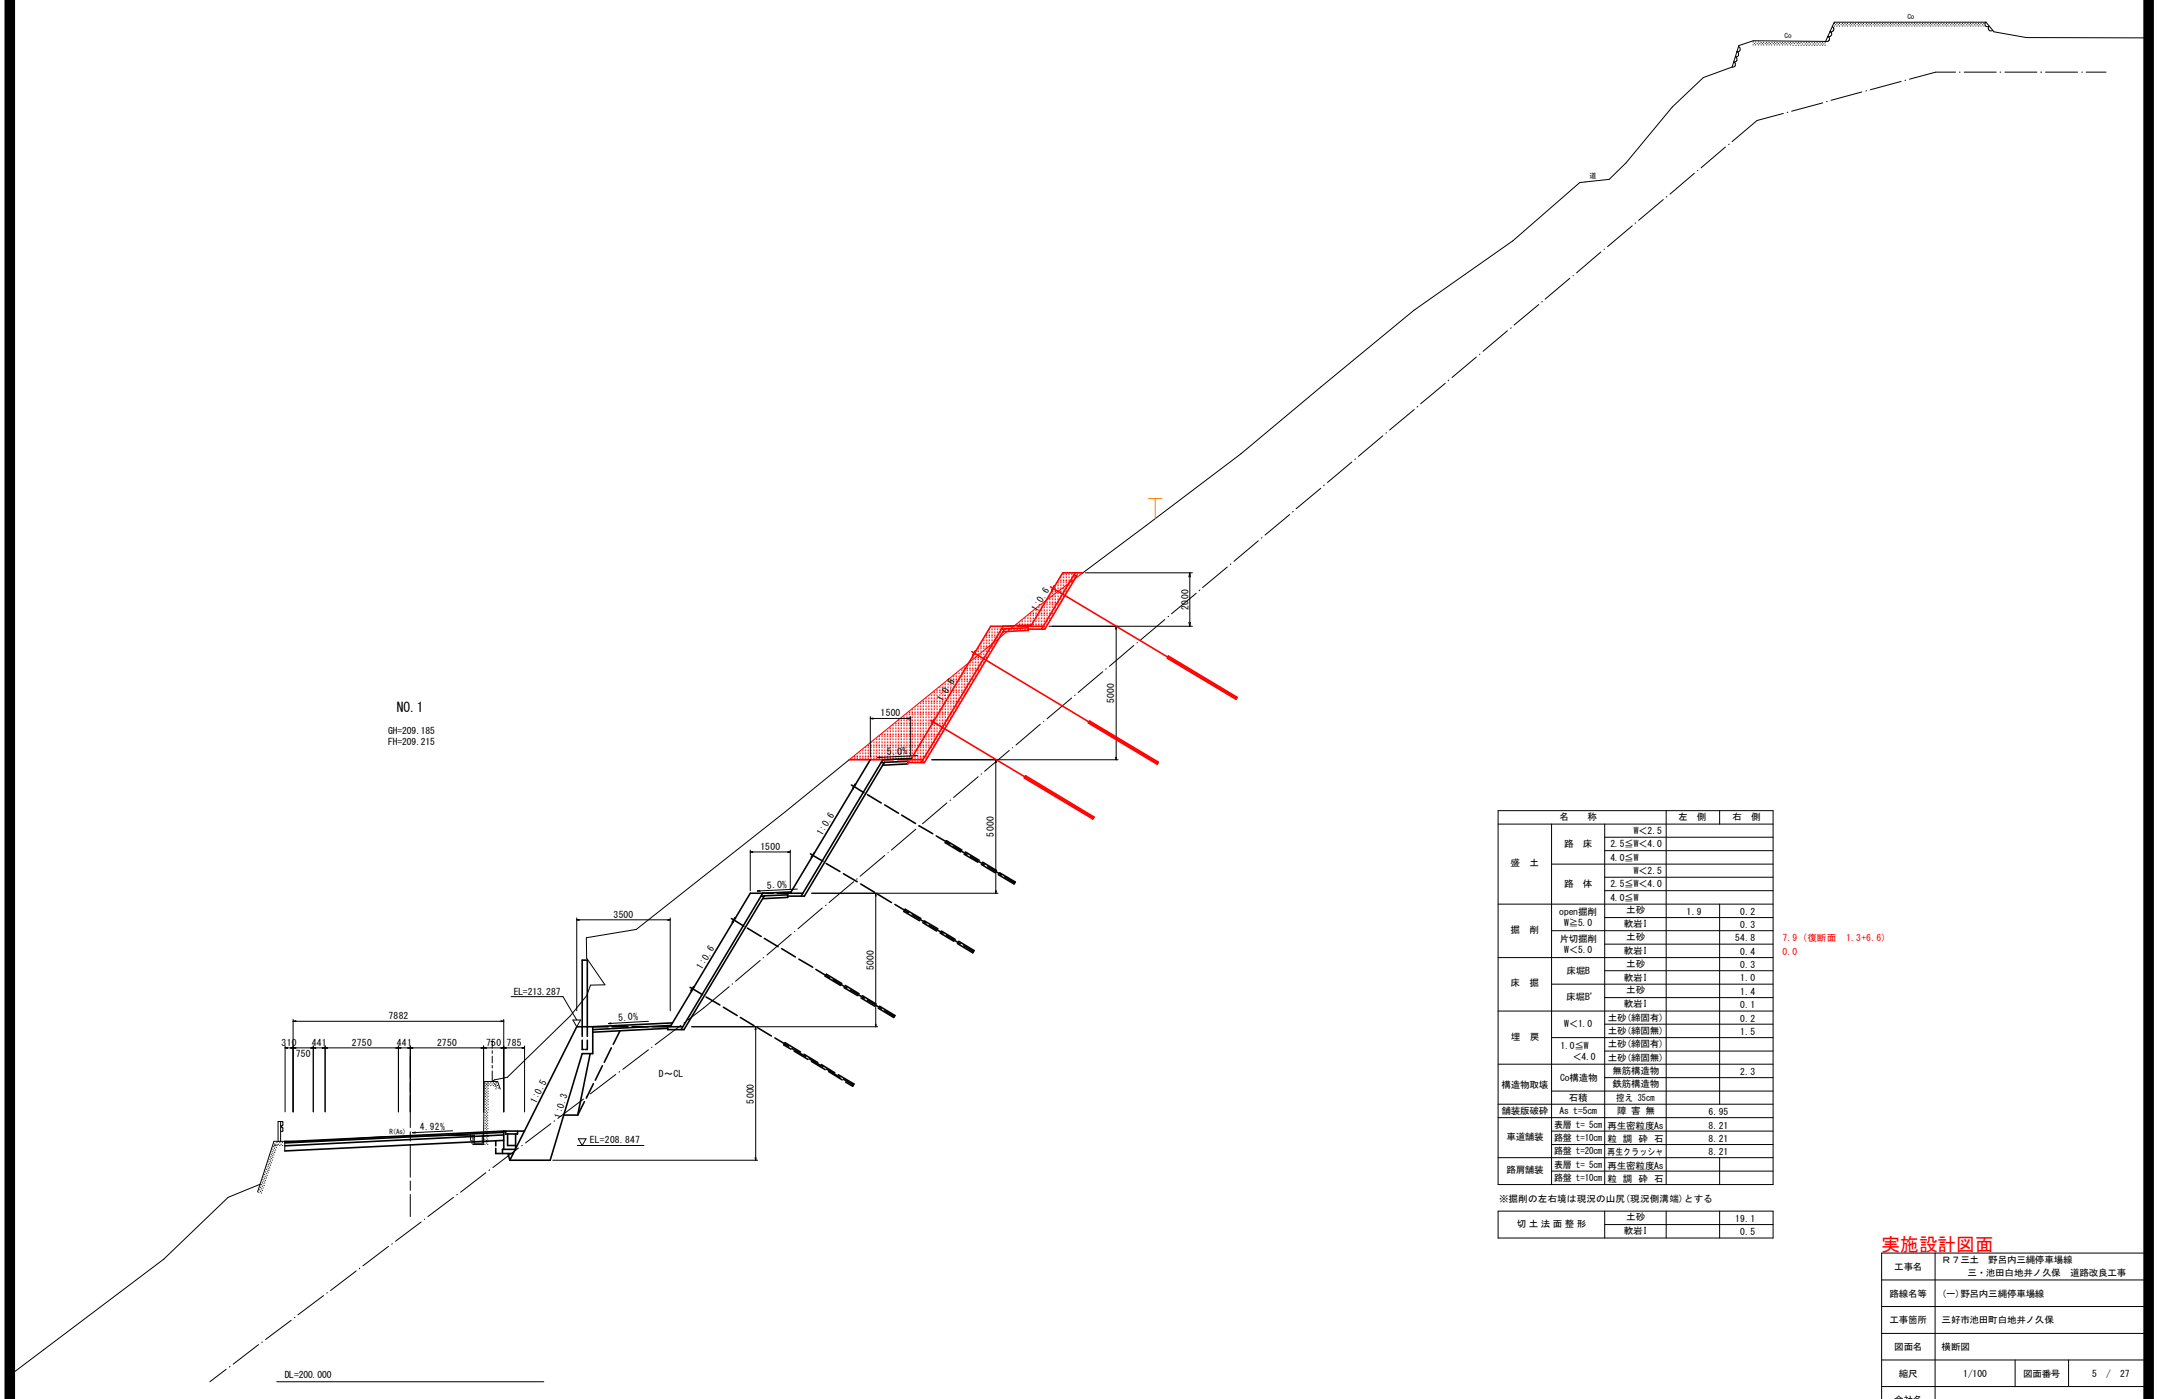

7.9 (複断面 1.3+6.6)
0.0

工事名	R7 三宅 野呂内三編停車場線 三・池田白地井ノ久保 道路改良工事		
路線名等	(一)野呂内三編停車場線		
工事箇所	三好市池田町白地井ノ久保		
図面名	横断面		
縮尺	1/100	図面番号	5 / 27
会社名			
事業者名	徳島県西部総合県民局景土景観部＜三好＞		

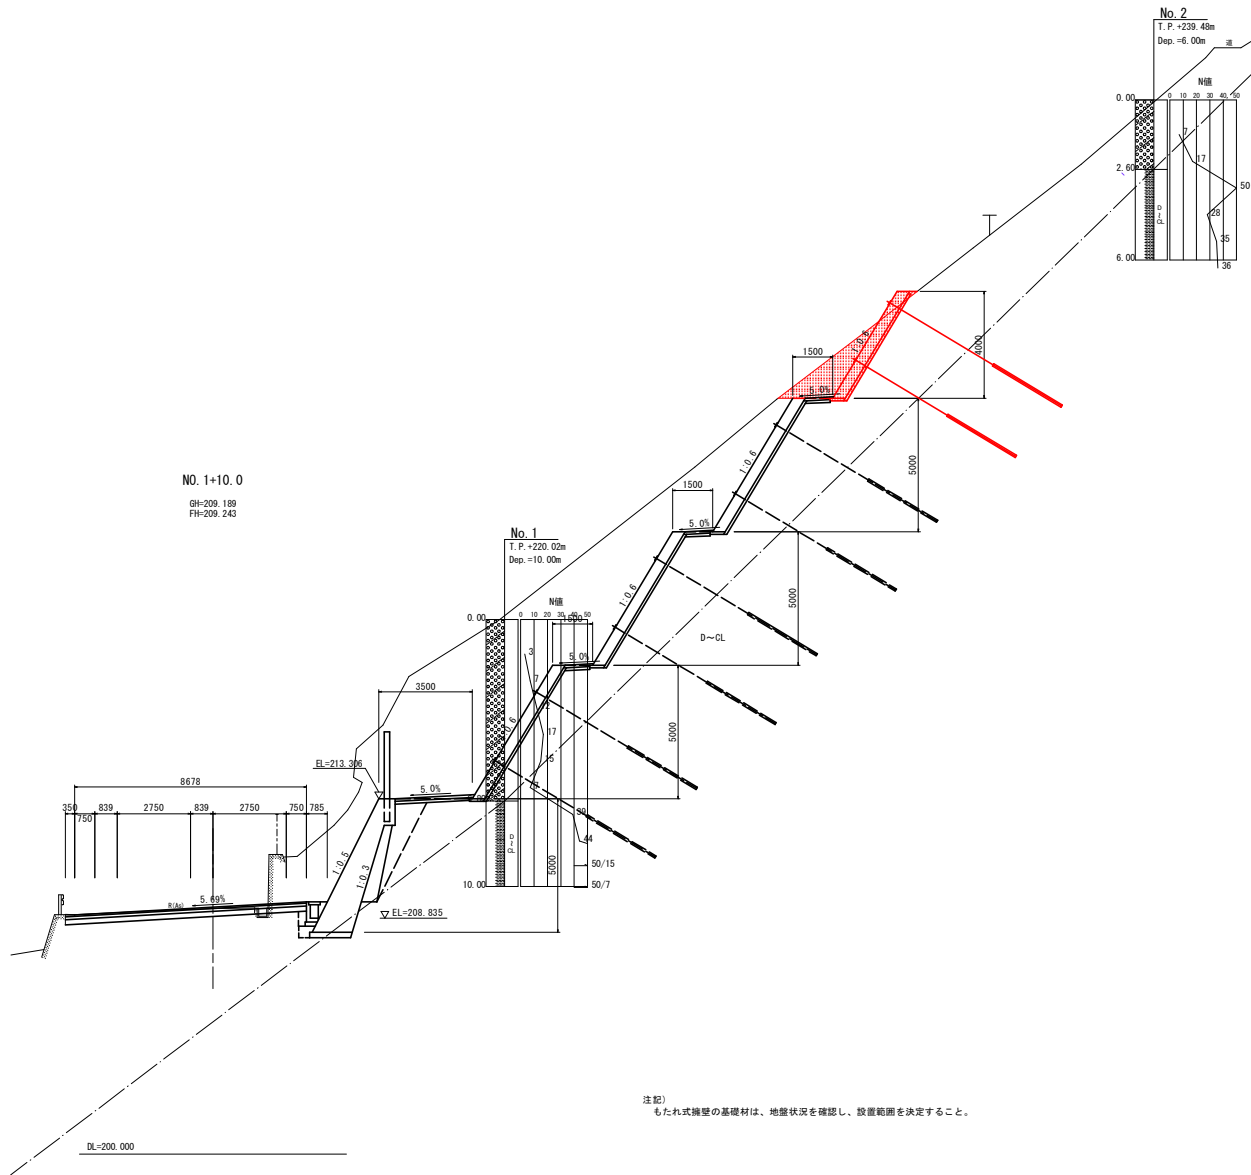

名 称		左 側	右 側
盛 土	路 床	W<2.5 2.5≤W<4.0 4.0≤W	
	路 体	W<2.5 2.5≤W<4.0 4.0≤W	
	open掘削	土砂	1.9
	W<2.5	軟岩I	0.1
掘 削	片切掘削	土砂	01.5
	W<5.0	軟岩I	0.1
床 掘	床掘B	土砂	1.5
		軟岩I	0.5
	床掘B'	土砂	2.0
		軟岩I	0.1
埋 戻	W<1.0	土砂 (締固着)	0.6
		土砂 (締固着)	2.0
	1.0≤W<4.0	土砂 (締固着)	
		土砂 (締固着)	
構造物取壊	Cx構造物	無鉄構造物	2.3
		鉄筋構造物	
舗装面破砕	石積	控え 35cm	7.09
	As t=5cm	層 割	
車道舗装	表層 t=5cm	再生密粒度As	9.04
	路盤 t=10cm	粒 砕 石	9.04
	路盤 t=20cm	再生クラッシャ	9.04
	表層 t=5cm	再生密粒度As	
路肩舗装	路盤 t=10cm	粒 砕 石	

※掘削の左右境は現況の山戻 (現況側溝端) とする

切 土 法 面 整 形	土砂	22.0
	軟岩I	


5.0
0.0

実施設計図面

工事名	R7三土 野呂内三線停車場線 三・池田白地井ノ久保 道路改良工事		
路線名等	(一) 野呂内三線停車場線		
工事箇所	三好市池田町白地井ノ久保		
図面名	横断面		
縮尺	1/100	図面番号	6 / 27
会社名			
事業者名	徳島県西部総合振興局土木整備部<三好>		

注記)
もたれ式擁壁の基礎材は、地盤状況を確認し、設置範囲を決定すること。

NO. 2
GH=209.116
FH=209.220

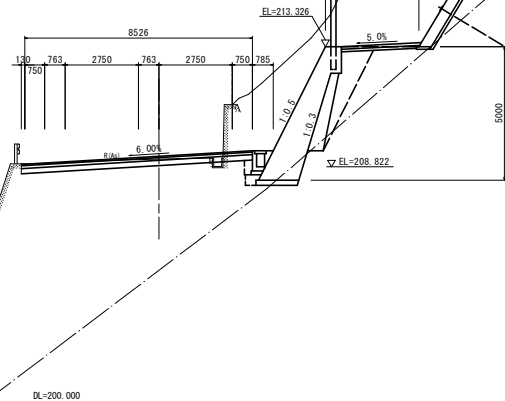

注記
もたれ式擁壁の基礎材は、地盤状況を確認し、設置範囲を決定すること。

名 称		左 側	右 側
盛 土	路 床	W<2.5 2.5≦W<4.0 4.0≦W	
	路 体	W<2.5 2.5≦W<4.0 4.0≦W	
掘 削	open掘削 W≦2.0	土砂 軟岩Ⅰ	1.6 0.7
	片切掘削 W<5.0	土砂 軟岩Ⅰ	77.7 0.2
	床 掘	床掘B	土砂 軟岩Ⅰ
床掘B'		土砂 軟岩Ⅰ	2.0 0.1
埋 戻	W<1.0	土砂 (締固有) 土砂 (締固無)	0.7 2.1
	1.0≦W <4.0	土砂 (締固無) 土砂 (締固無)	
構造物取壊	Cx構造物	無残構造物 控え35cm	2.3
舗装破壊等	石積	砕石 35cm	
舗装取壊	As t=5cm	再生 表層 t=5cm	7.06 8.67
車道舗装	路盤 t=10cm	粒 砕 砕 石	8.68
	路盤 t=20cm	再生クラッシャー	8.68
路肩舗装	表層 t=5cm	再生密度As	
	路盤 t=10cm	粒 砕 砕 石	

※掘削の左右は現況の位置 (取戻し済溝端) とする

切 土 法 面 整 形	土砂	21.3
	軟岩Ⅰ	0.4

※掘削の左右境は現況の山版 (現況側溝端) とする

4.2
0.0

実施設計図面

工事名	R7三土 野呂内三線停車場 三・池田白地井ノ久保 道路改良工事		
路線名等	(一) 野呂内三線停車場線		
工事箇所	三好市池田町白地井ノ久保		
図面名	横断面		
縮尺	1/100	図面番号	7 / 27
会社名			
事業者名	徳島県西部総合振興局土木整備部<三好>		

NO. 4
GH=208.044
FH=208.163

CBNo. 1
T.P. +219.50 m
Dep. = 10.00 m

EL=212.523

注記)
もたれ式擁壁の基礎材は、地盤状況を確認し、設置範囲を決定すること。

名 称		左 側	右 側
盛 土	路 床	W<2.5 2.5≤W<4.0 4.0≤W	
	路 体	W<2.5 2.5≤W<4.0 4.0≤W	
	open掘削	土砂	1.2
	W<2.5	軟岩I	0.2
掘 削	片切掘削	土砂	44.9
	W<5.0	軟岩I	8.8
床 掘	床掘B	土砂	0.8
		軟岩I	0.1
	床掘B'	土砂	2.3
		軟岩I	0.1
埋 戻	W<1.0	土砂(締固有)	0.3
		土砂(締固無)	2.4
	1.0≤W	土砂(締固有)	
	<4.0	土砂(締固無)	
構造物取除	Cs構造物	無既構造物	2.5
		既設構造物	
舗装面破砕	石積	控え 35cm	
	As t=5cm	層 厚	6.99
車道舗装	表層 t=5cm	再生密粒度As	7.34
	路盤 t=10cm	粒 径 砕 石	7.34
	路盤 t=20cm	再生クラッシャ	7.34
	表層 t=5cm	再生密粒度As	
路肩舗装	路盤 t=10cm	粒 径 砕 石	


※掘削の左右境は現況の山戻(現況側溝端)とする

切 土 法 面 整 形	土砂	10.4
	軟岩I	11.4

実施設計図面

工事名	R7三土 野呂内三線停車場 三・池田白地井ノ久保 道路改良工事		
路線名等	(一)野呂内三線停車場線		
工事箇所	三好市池田町白地井ノ久保		
図面名	横断面		
縮尺	1/100	図面番号	8 / 27
会社名			
事業者名	徳島県西部総合振興局土木整備部<三好>		

GH=207.661
FH=207.784

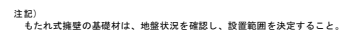


名 称		左 側	右 側
盛 土	路 床	W×2.5 2.5≤W<4.0 4.0≤W	
	路 体	W×2.5 2.5≤W<4.0 4.0≤W	
		open掘削 W<5.0	1.5
掘 削	切羽掘削 W<5.0	土砂 散取し	54.9 10.3
	床掘①	土砂	1.0
床 掘	床掘②	散取し	0.2
	床掘③	土砂	2.2
埋 戻	W<1.0	土砂 (締固め)	0.4
	1.0≤W <4.0	土砂 (締固め)	2.4
		土砂 (締固め)	0.4
		C0構造物	無締固め構造物 敷設掘削
構造物取壊		掘壊 35cm	
舗装破砕砕	石積	掘壊 35cm	6.95
	As・t=5cm	表層 無	8.11
車道破壊	表層 t=5cm	再生スラスシャ	8.11
	路盤 t=10cm	路 盤 砕 石	8.11
	路盤 t=20cm	再生スラスシャ	8.11
路肩舗装	表層 t=5cm	再生スラスシャ	
	路盤 t=10cm	路 盤 砕 石	

※掘削の右表欄は現況の土質 (現況掘削土) とする

切 土 法 面 整 形	土砂 削	9.6
	散取し	13.0

工事名	R7三崎町 野呂内三崎停車場線 三・池田地井ノ久保 道路改良工事		
路線名等	(一)野呂内三崎停車場線		
工事箇所	三好市池田町白地井ノ久保		
図面名	横断面		
縮尺	1/100	図面番号	9 / 27
会社名			
事業者名	徳島県西部総合農業局民営整備課<三好>		

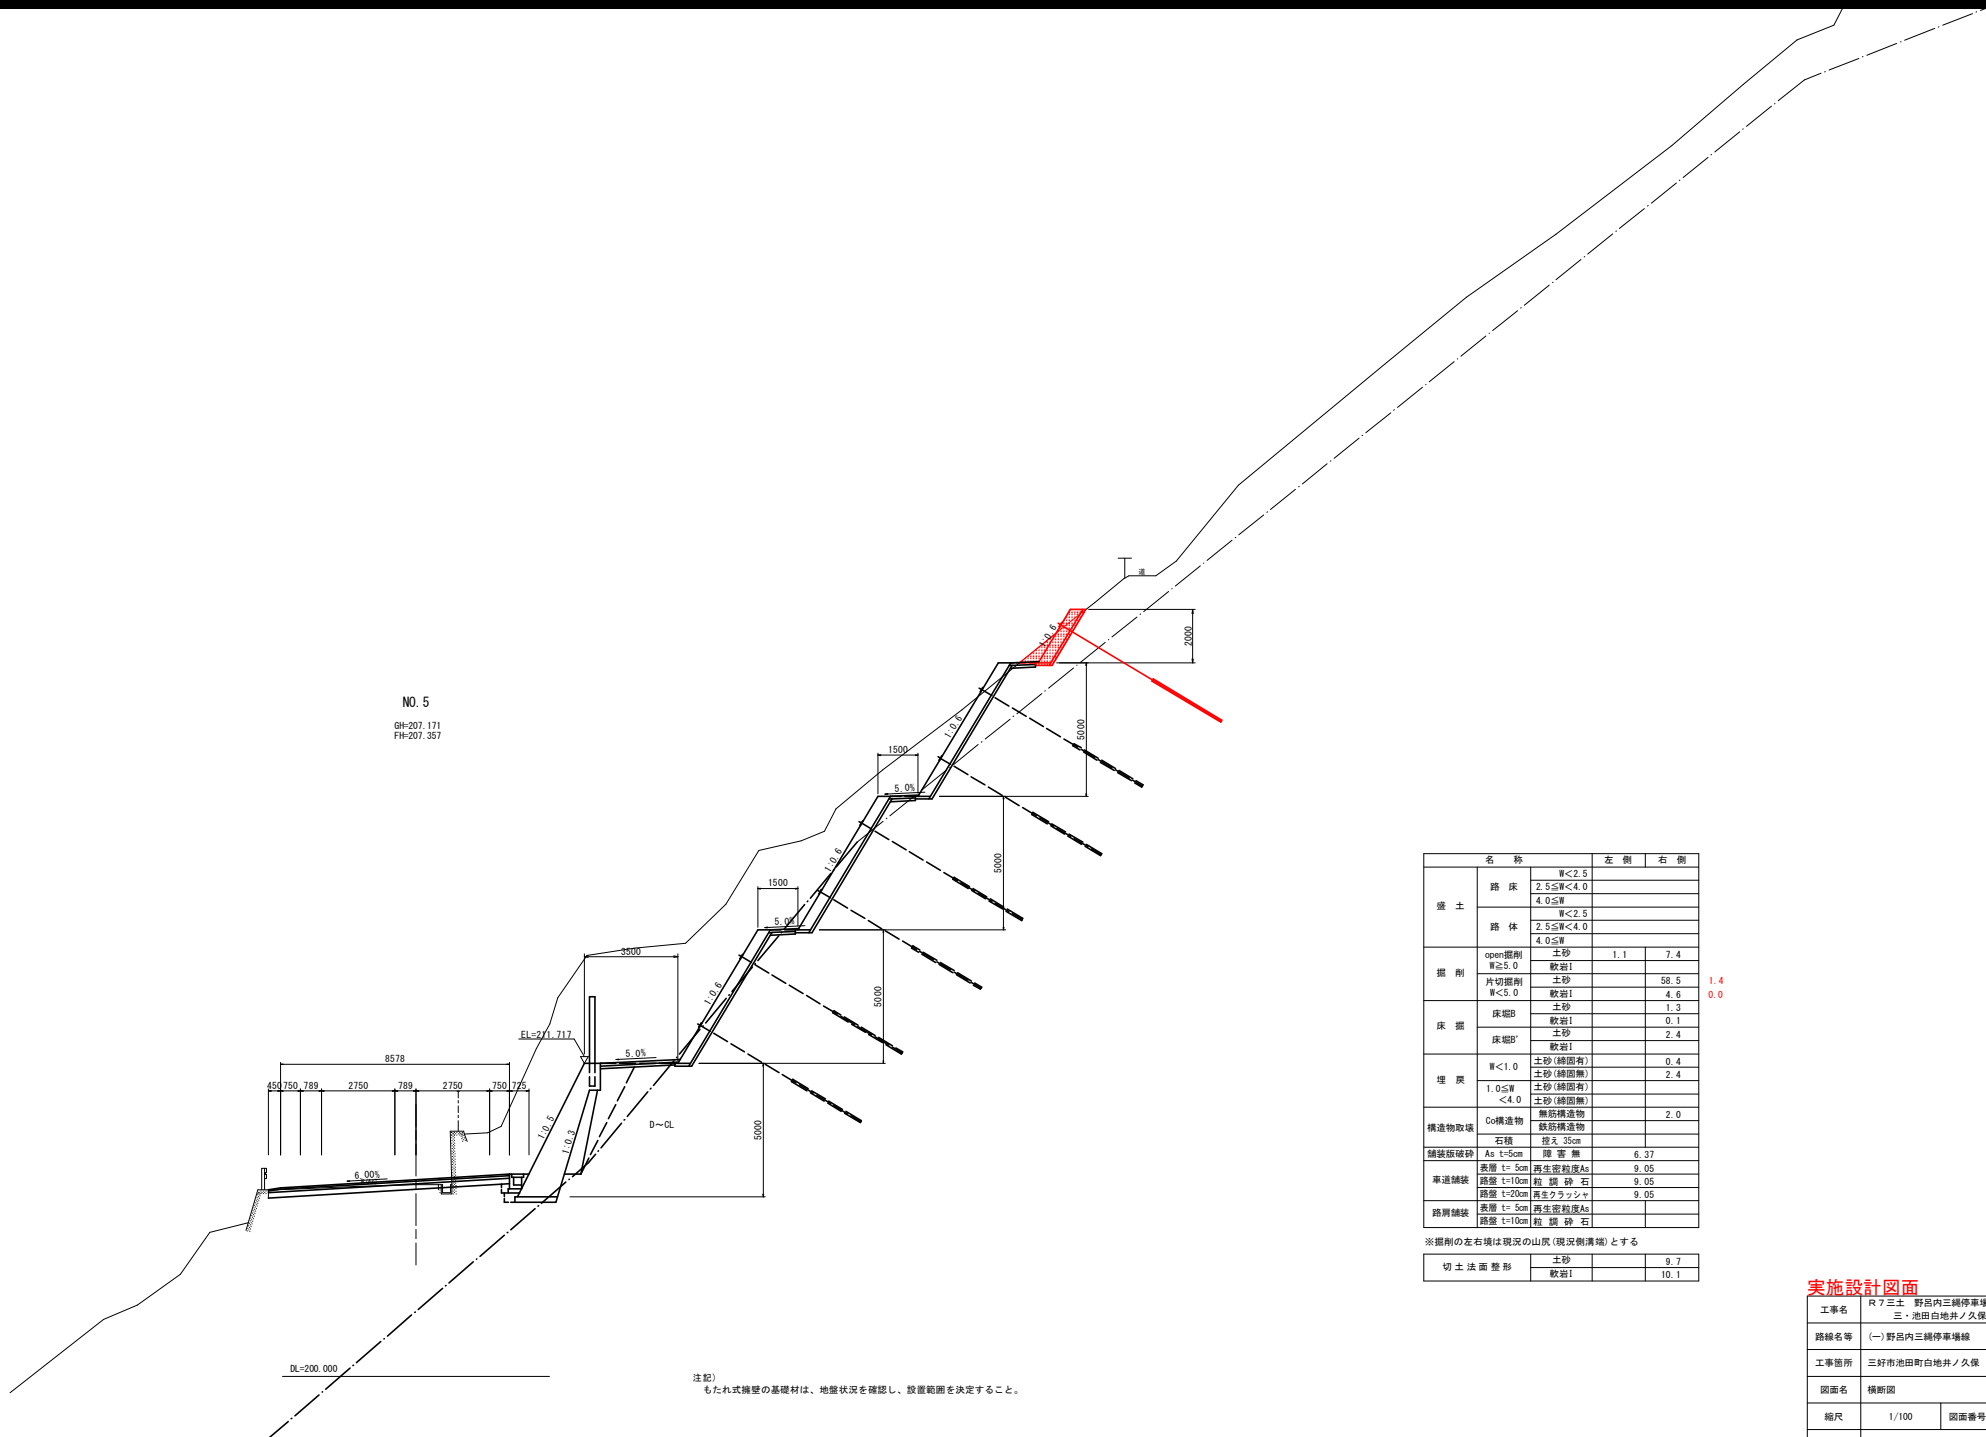

NO. 5

GH=207.171
FH=207.357

名 称		左 側	右 側	
盛 土	路 床	W<2.5		
		2.5≤W<4.0		
		4.0≤W		
	路 体	W<2.5		
		2.5≤W<4.0		
	4.0≤W			
掘 削	open掘削	土砂	1.1	7.4
	W≦2.0	軟岩Ⅰ		
	片切掘削	土砂		58.5
	W≦5.0	軟岩Ⅰ		4.6
床 掘	床掘B	土砂	1.3	
		軟岩Ⅰ	0.1	
	床掘B'	土砂	2.4	
		軟岩Ⅰ		
埋 戻	W<1.0	土砂 (締固着)		0.4
		土砂 (締固着)		2.4
	1.0≤W<4.0	土砂 (締固着)		
		土砂 (締固着)		
構造物取壊	Co構造物	無筋構造物		2.0
		鉄筋構造物		
舗装取壊	石積	控え 35cm		
	As t=5cm	層 間	6.37	
車道舗装	表層 t=5cm	再生骨粒度As	9.05	
	路盤 t=10cm	粒 間 砕 石	9.05	
	路盤 t=20cm	再生クラッシャ	9.05	
	表層 t=5cm	再生骨粒度As		
路肩舗装	路盤 t=10cm	粒 間 砕 石		

※掘削の左右境は現状の山戻 (現状側溝端) とする

切 土 法 面 整 形	土砂	9.7
	軟岩I	10.1

1.4
0.0


注 記
もたれ式擁壁の基礎材は、地盤状況を確認し、設置範囲を決定すること。

実施設計図面


工事名	R7三土 野呂内三線停車場 三・池田白地井ノ久保 道路改良工事		
路線名等	(一)野呂内三線停車場線		
工事箇所	三好市池田町白地井ノ久保		
図面名	横断面		
縮尺	1/100	図面番号	10 / 27
会社名			
事業者名	徳島県西部総合振興局土木整備部<三好>		

受圧板配置計画平面図 S=1/200


断面図 S=1/100

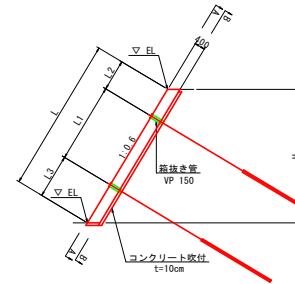

断面図 S=1/100
(標準部)

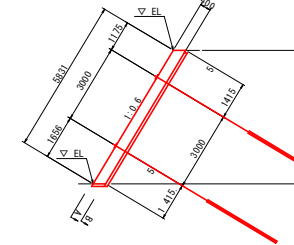

名 称	数 量	単位
コンクリート	H+0.466	m ²
型 枠	$\sqrt{(1^2+0.6^2)} \times H$	m ²
基礎コンクリート	0.1×0.466	m ²
単管植付足場	$\sqrt{(1^2+0.6^2)} \times H$	枚
鉄筋 D 13	配筋図参照	kg
鉄筋 D16~D25	配筋図参照	kg
目 地 材	選定目地材 t=20mm	m ²
水 抜 パイプ	VP65 3.0m ² に1箇所	m
コンクリート敷付	$\sqrt{(1^2+0.6^2)} \times H$	m ²

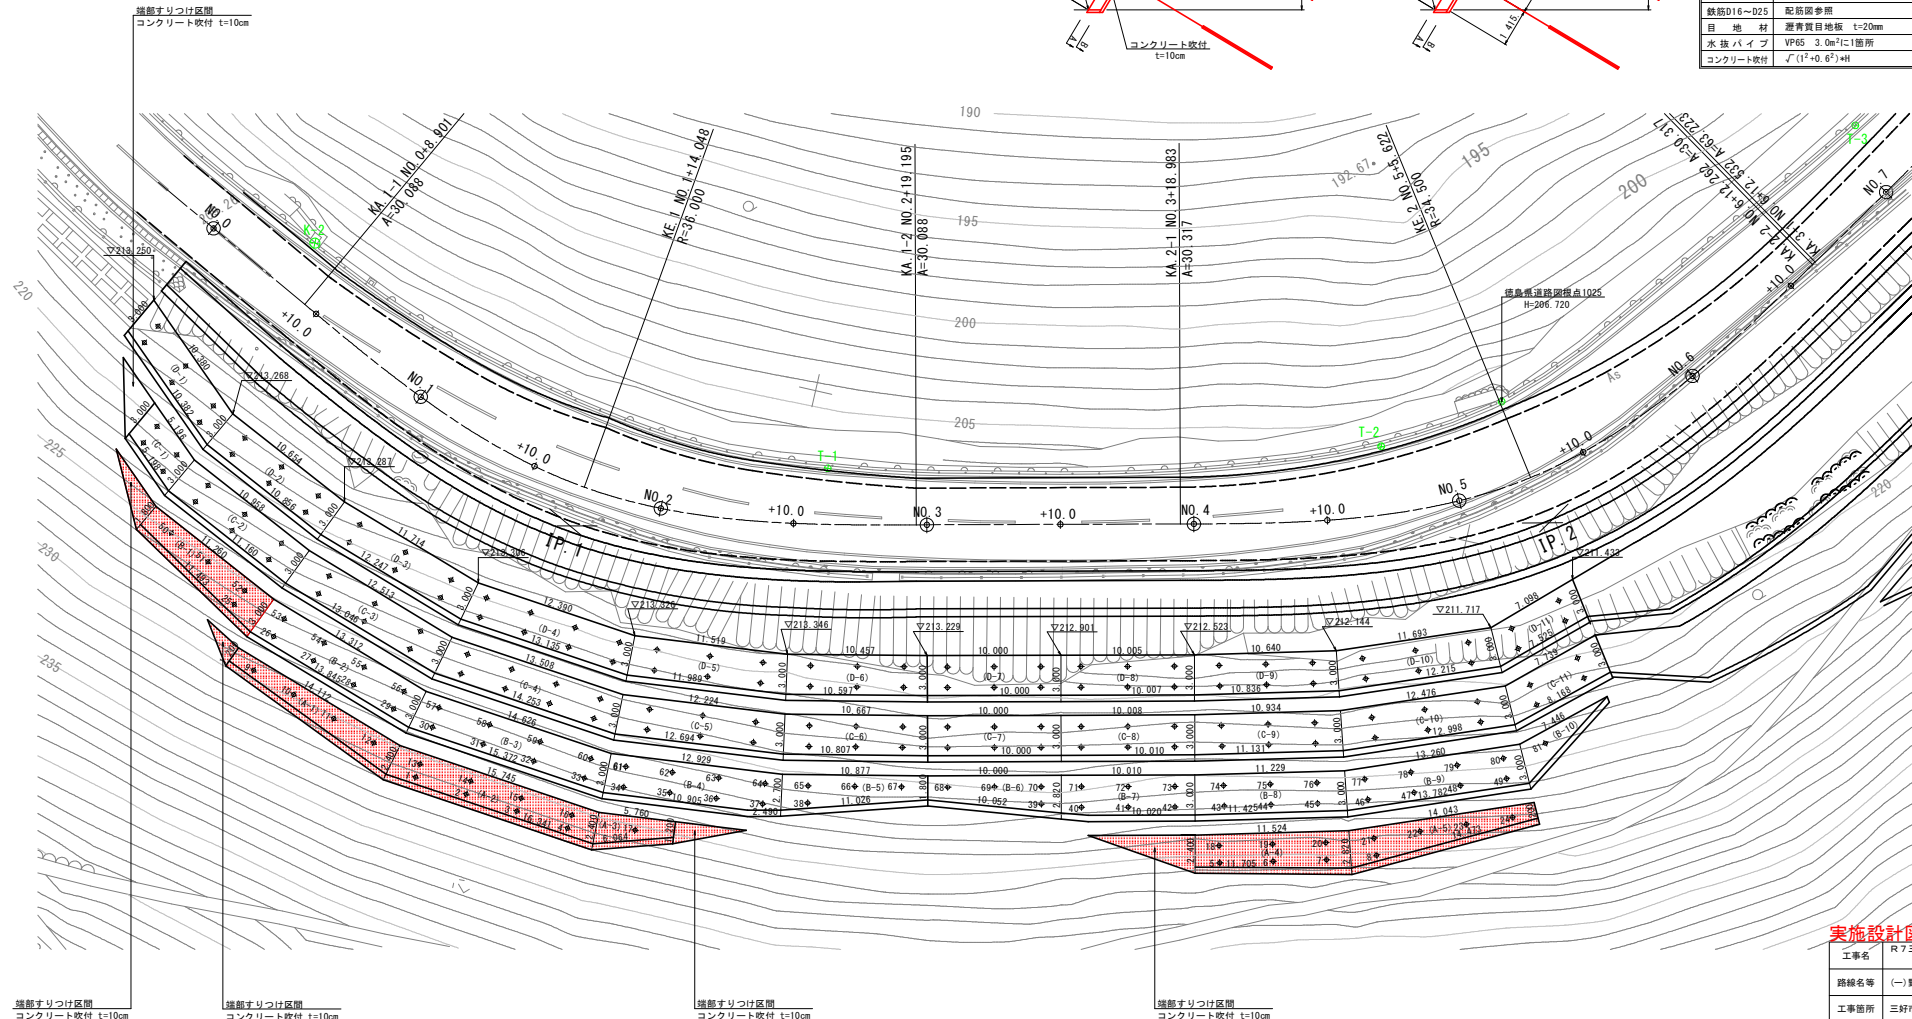





実施設計図面

工事名	R7三土 野呂内三線停車場 三・池田白地井ノ久保 道路改良工事		
路線名等	(一)野呂内三線停車場線		
工事箇所	三好市池田町白地井ノ久保		
図面名	受圧板配置計画平面図		
縮尺	図示	図面番号	11 / 27
会社名			
事業者名	徳島県西部総合振興局土木整備部<三好>		

受圧板配筋図(その1) S=1/50
(A-1 ブロック)



正面図 (A-A)
[前面]

断面図 (C-C)

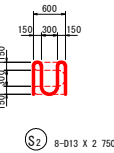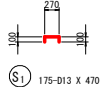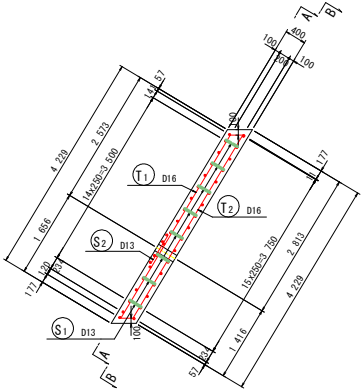
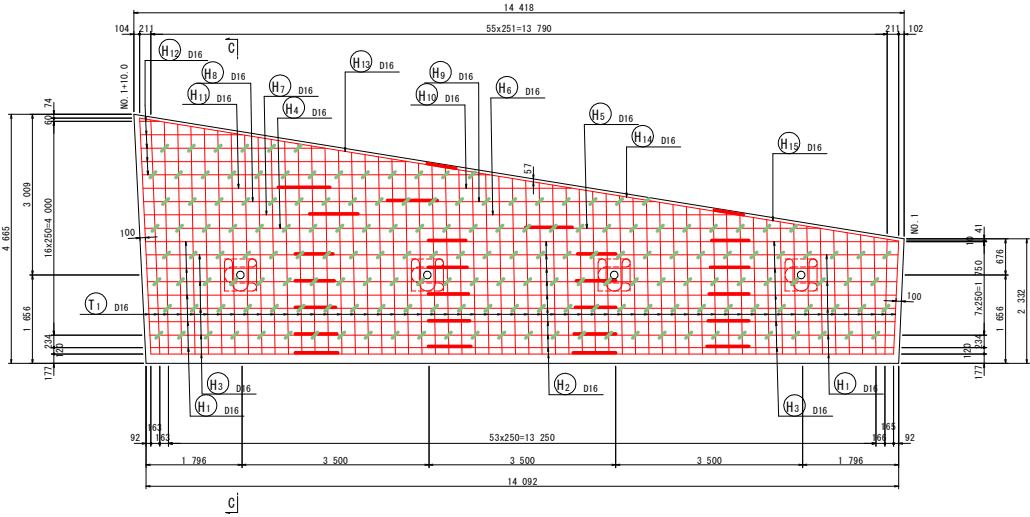


正面図 (B-B)
[背面]


グリッド筋詳細図 S=1:25

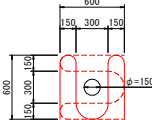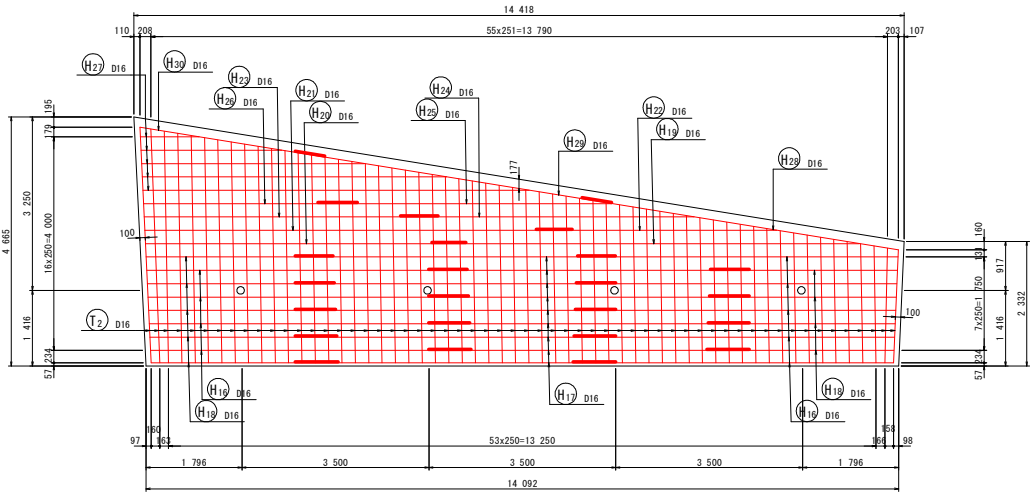

注) 受圧板前面アンカー位置には、上図のグリッド筋を施すこと。

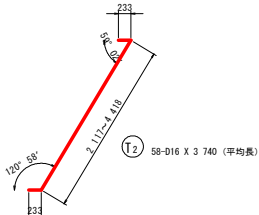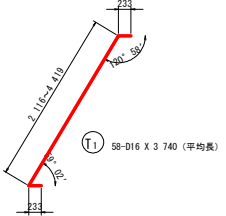



位置図
(Aブロック)

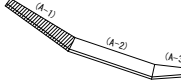

実施設計図面

工事名	R7三土 野呂内三線停車場 三・池田白地井ノ久保 道路改良工事		
路線名等	(一)野呂内三線停車場線		
工事箇所	三好市池田町白地井ノ久保		
図面名	受圧板配筋図(その1)		
縮尺	図示	図面番号	12 / 27
会社名			
事業者名	徳島県西部総合振興局土木整備部<三好>		

受圧板配筋図(その2) S=1/50
(A-1 ブロック)

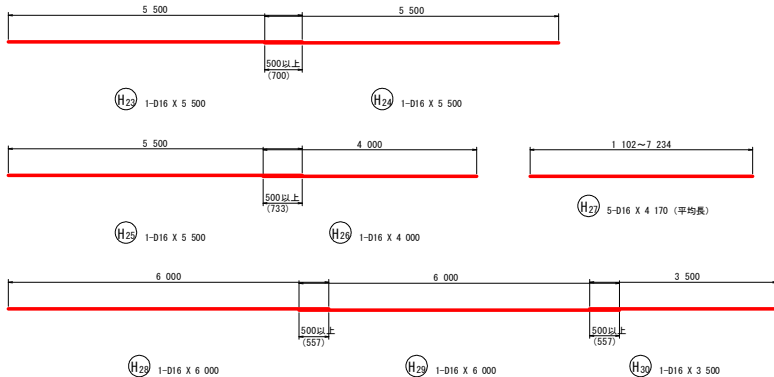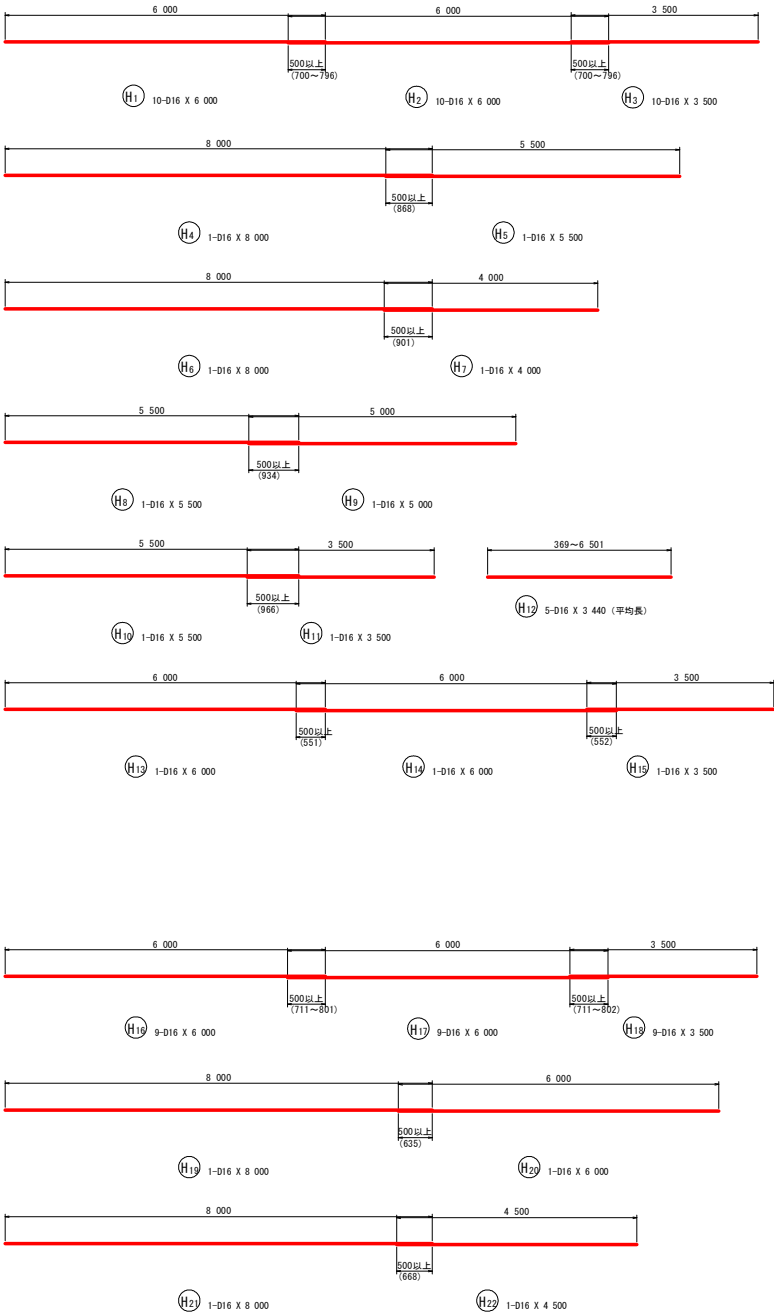

鉄筋質量表 (SD345)

種別	径	長さ (mm)	本数	単位質量 (kg/m)	一本当り質量 (kg/本)	質量 (kg)	摘要
T 1	D16	3 740	58	1.56	5.83	338	／ (平均長)
T 2	D16	3 740	58	1.56	5.83	338	／ (平均長)
676							
H 1	D16	6 000	10	1.56	9.36	94	――
H 2	D16	6 000	10	1.56	9.36	94	――
H 3	D16	3 500	10	1.56	5.46	55	――
H 4	D16	8 000	1	1.56	12.48	12	――
H 5	D16	5 500	1	1.56	8.58	9	――
H 6	D16	8 000	1	1.56	12.48	12	――
H 7	D16	4 000	1	1.56	6.24	6	――
H 8	D16	5 500	1	1.56	8.58	9	――
H 9	D16	5 000	1	1.56	7.80	8	――
H 10	D16	5 500	1	1.56	8.58	9	――
H 11	D16	3 500	1	1.56	5.46	5	――
H 12	D16	3 440	5	1.56	5.37	27	―― (平均長)
H 13	D16	6 000	1	1.56	9.36	9	――
H 14	D16	6 000	1	1.56	9.36	9	――
H 15	D16	3 500	1	1.56	5.46	5	――
H 16	D16	6 000	9	1.56	9.36	84	――
H 17	D16	6 000	9	1.56	9.36	84	――
H 18	D16	3 500	9	1.56	5.46	49	――
H 19	D16	8 000	1	1.56	12.48	12	――
H 20	D16	6 000	1	1.56	9.36	9	――
H 21	D16	8 000	1	1.56	12.48	12	――
H 22	D16	4 500	1	1.56	7.02	7	――
H 23	D16	5 500	1	1.56	8.58	9	――
H 24	D16	5 500	1	1.56	8.58	9	――

種別	径	長さ (mm)	本数	単位質量 (kg/m)	一本当り質量 (kg/本)	質量 (kg)	摘要
H 25	D16	5 500	1	1.56	8.58	9	――
H 26	D16	4 000	1	1.56	6.24	6	――
H 27	D16	4 170	5	1.56	6.51	33	―― (平均長)
H 28	D16	6 000	1	1.56	9.36	9	――
H 29	D16	6 000	1	1.56	9.36	9	――
H 30	D16	3 500	1	1.56	5.46	5	――
709							
S 1	D13	470	175	0.995	0.47	82	――
S 2	D13	2 750	8	0.995	2.74	22	――
104							
合計 D16							1 385 kg
D13							104 kg
総質量							1 489 kg

実施設計図面

工事名	R7三土 野呂内三線停車場 三・池田白地井ノ久保 道路改良工事		
路線名等	(一)野呂内三線停車場線		
工事箇所	三好市池田町白地井ノ久保		
図面名	受圧板配筋図(その2)		
縮尺	1/50	図面番号	13 / 27
会社名			
事業者名	徳島県西部総合振興局土木整備部<三好>		

S=1/50


[前 面]




[背 面]




断面図 (C-C)

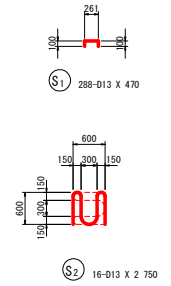

S=1 : 25

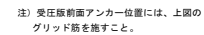

(Aブロック)

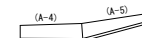


実施設計図面

工事名	R7三土 野呂内三線停車場 三・池田内地井ノ久保 道路改良工事		
路線名等	(一)野呂内三線停車場線		
工事箇所	三好市池田町白地井ノ久保		
図面名	受任板配図版(その3)		
縮尺	図示	図面番号	14 / 27
会社名			
事業者名	徳島県西部総合農業局民営整備課<三好>		

受圧板配筋図(その4)

S=1/50

(A-2 ブロック)

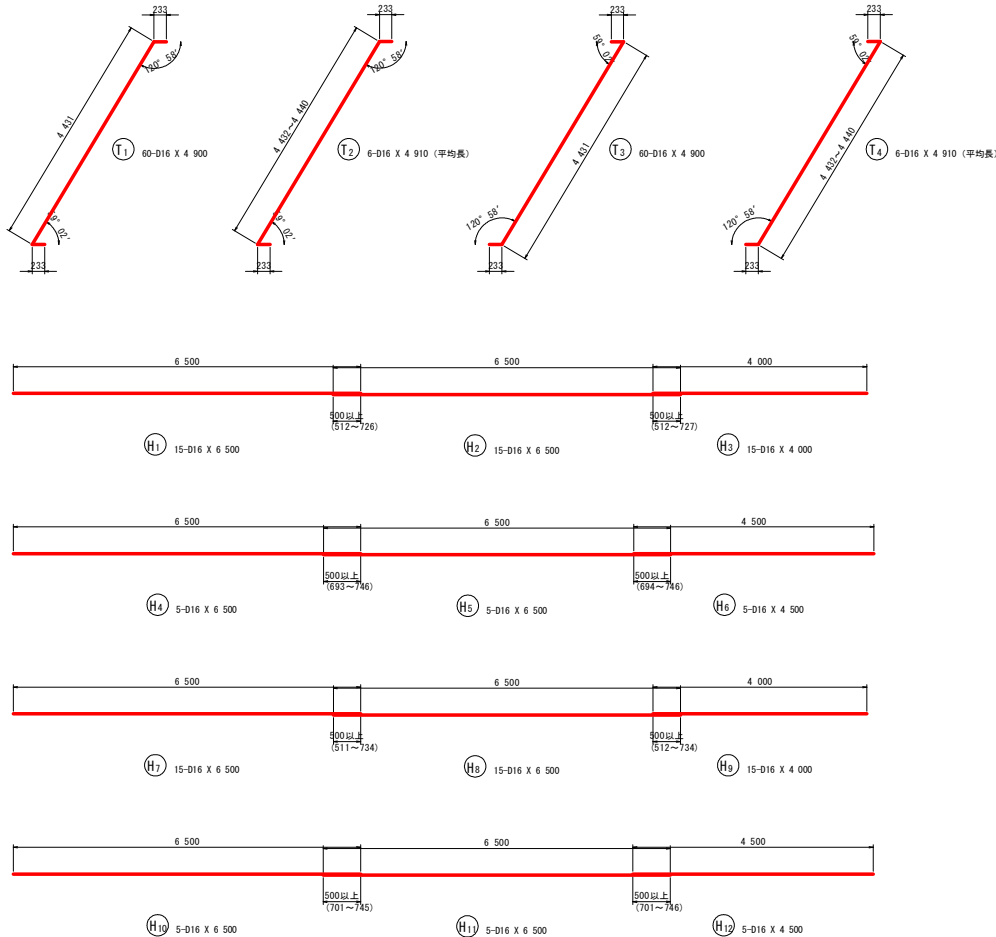






鉄筋質量表 (SD345)

種別	径	長さ (mm)	本数	単位質量 (kg/m)	一本当り質量 (kg/本)	質量 (kg)	換要
T 1	D16	4 900	60	1.56	7.64	458	/
T 2	D16	4 910	6	1.56	7.66	46	/ (平均値)
T 3	D16	4 900	60	1.56	7.64	458	/
T 4	D16	4 910	6	1.56	7.66	46	/ (平均値)
1 008							
H 1	D16	6 500	15	1.56	10.14	152	—
H 2	D16	6 500	15	1.56	10.14	152	—
H 3	D16	4 000	15	1.56	6.24	94	—
H 4	D16	6 500	5	1.56	10.14	51	—
H 5	D16	6 500	5	1.56	10.14	51	—
H 6	D16	4 500	5	1.56	7.02	35	—
H 7	D16	6 500	15	1.56	10.14	152	—
H 8	D16	6 500	15	1.56	10.14	152	—
H 9	D16	4 000	15	1.56	6.24	94	—
H 10	D16	6 500	5	1.56	10.14	51	—
H 11	D16	6 500	5	1.56	10.14	51	—
H 12	D16	4 500	5	1.56	7.02	35	—
1 070							
S 1	D13	470	288	0.995	0.47	135	□
S 2	D13	2 750	16	0.995	2.74	44	□
179							
合 計 D16				2 078 kg			
D13				179 kg			
総質量				2 257 kg			

実施設計図面

工事名	R7三土 野呂内三線停車場線 三・池田白地井ノ久保 道踏改良工事		
路線名等	(一)野呂内三線停車場線		
工事箇所	三好市池田町白地井ノ久保		
図面名	受圧板配筋図(その4)		
縮尺	1/50	図面番号	15 / 27
会社名			
事業者名	徳島県西部総合振興局土木整備部<三好>		

S=1/50

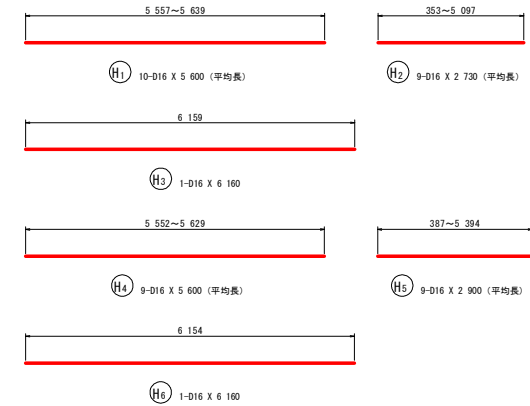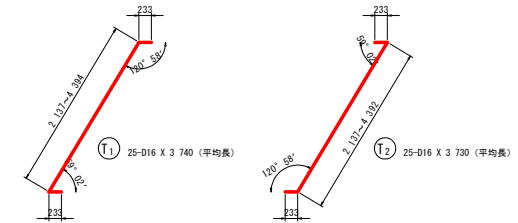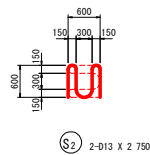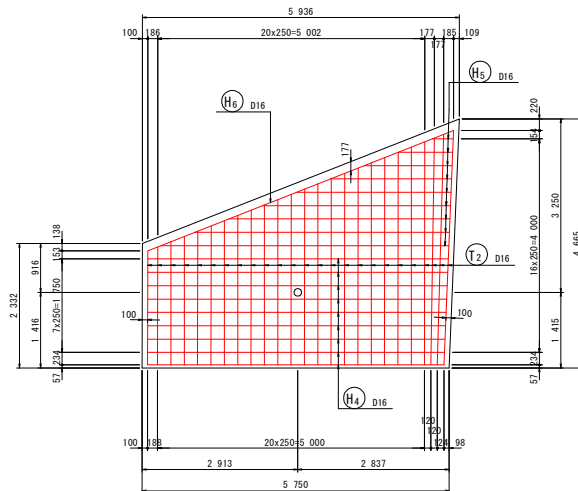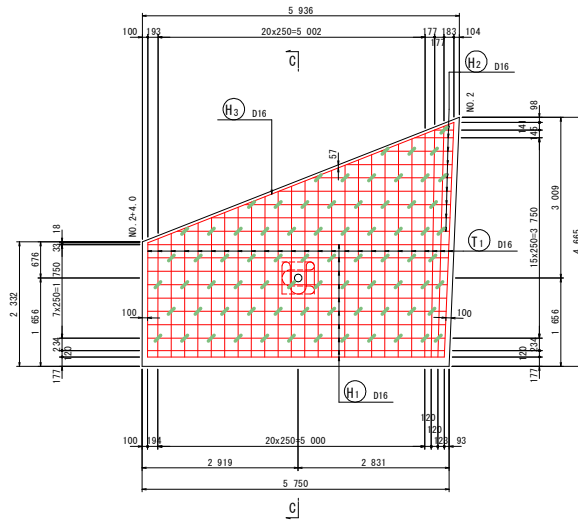


種 別	径	長さ (mm)	本 数	単位質量 (kg/m)	一本当り質量 (kg/本)	質 量 (kg)	換 算
T ₁	D16	3 740	25	1.56	5.83	146	/ (平均長)
T ₂	D16	3 730	25	1.56	5.82	146	/ (平均長)
							292
H ₁	D16	5 600	10	1.56	8.74	87	— (平均長)
H ₂	D16	2 730	9	1.56	4.26	38	— (平均長)
H ₃	D16	6 180	1	1.56	9.61	10	—
H ₄	D16	5 600	9	1.56	8.74	79	— (平均長)
H ₅	D16	2 900	9	1.56	4.52	41	— (平均長)
H ₆	D16	6 180	1	1.56	9.61	10	—
							265
S ₁	D13	470	75	0.995	0.47	35	□
S ₂	D13	2 750	2	0.995	2.74	5	□
							40
合 計				D16	557 kg		
				D13	40 kg		
総質量					597 kg		

(A-4) (A-5)


工事名	R7三好市野呂内三郷停車場線 三・池田地井ノ久保 道路改良工事		
路線名等	(一)野呂内三郷停車場線		
工事箇所	三好市池田町地井ノ久保		
図面名	受注板配図(その5)		
縮尺	図示	図面番号	16 / 27
会社名			
事業者名	徳島県西部総合企画民営土整備課<三好>		

受圧板配筋図(その6) S=1/50
(A-4 ブロック)



正面図 (A-A)
[前面]

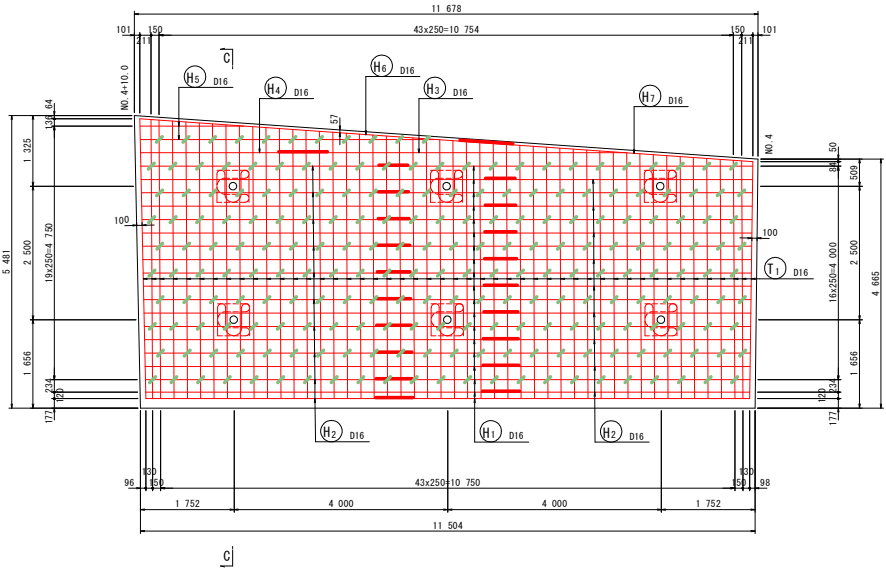


正面図 (B-B)
[背面]

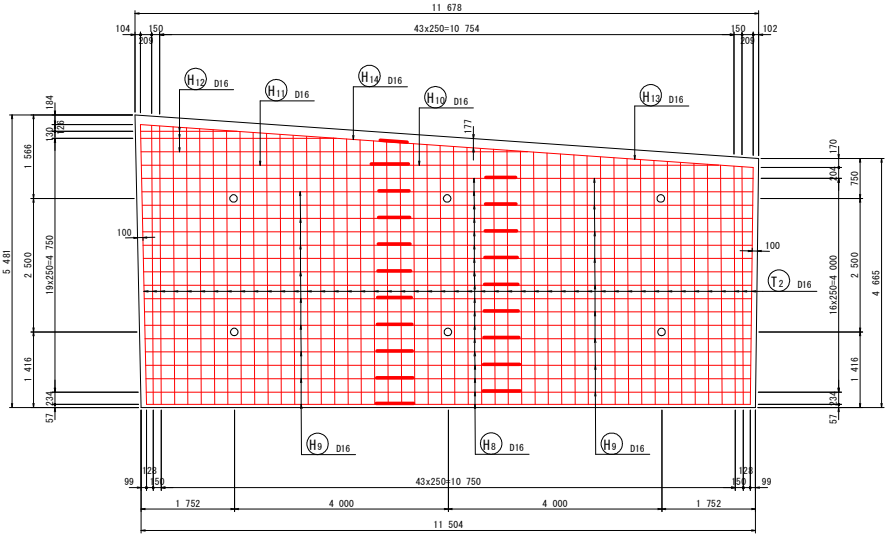

断面図 (C-C)

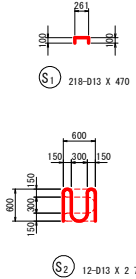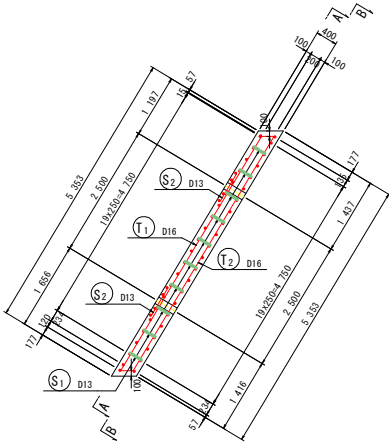


グリッド筋詳細図 S=1:25

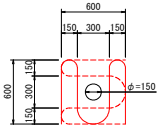

注) 受圧板前面アンカー位置には、上図のグリッド筋を施すこと。










位置図
(Aブロック)

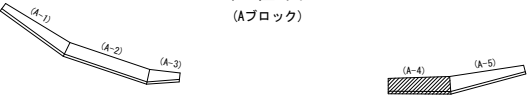

実施設計図面

工事名	R7三土 野呂内三線停車場 三・池田白地井ノ久保 道路改良工事		
路線名等	(一)野呂内三線停車場線		
工事箇所	三好市池田町白地井ノ久保		
図面名	受圧板配筋図(その6)		
縮尺	図示	図面番号	17 / 27
会社名			
事業者名	徳島県西部総合振興局土木整備部<三好>		

受圧板配筋図(その7) S=1/50
(A-4 ブロック)

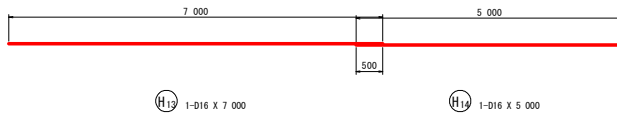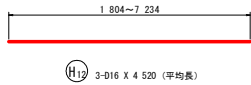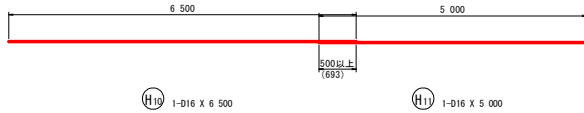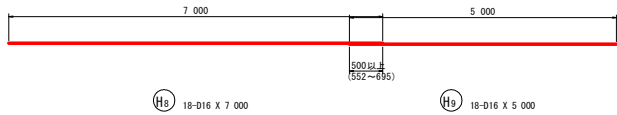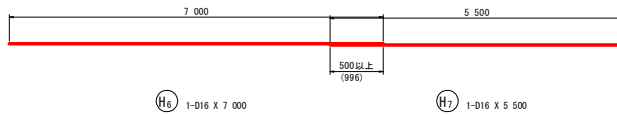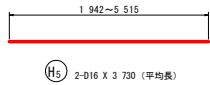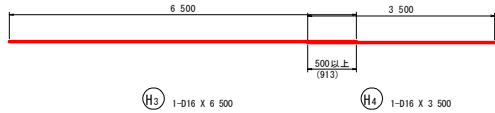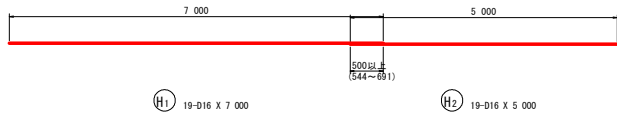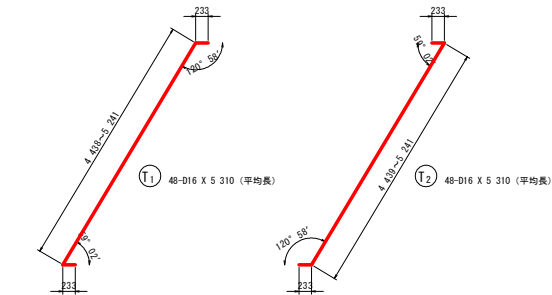

鉄筋質量表 (SD345)


種別	径	長さ (mm)	本数	単位質量 (kg/m)	一本当り質量 (kg/本)	質量 (kg)	備 考
T 1	D16	5 310	48	1.56	8.28	397	/ (平均長)
T 2	D16	5 310	48	1.56	8.28	397	/ (平均長)
794							
H 1	D16	7 000	19	1.56	10.92	207	—
H 2	D16	5 000	19	1.56	7.90	148	—
H 3	D16	6 500	1	1.56	10.14	10	—
H 4	D16	3 500	1	1.56	5.46	5	—
H 5	D16	3 730	2	1.56	5.82	12	— (平均長)
H 6	D16	7 000	1	1.56	10.92	11	—
H 7	D16	5 500	1	1.56	8.58	9	—
H 8	D16	7 000	18	1.56	10.92	197	—
H 9	D16	5 000	18	1.56	7.80	140	—
H 10	D16	6 500	1	1.56	10.14	10	—
H 11	D16	5 000	1	1.56	7.80	8	—
H 12	D16	4 520	3	1.56	7.05	21	— (平均長)
H 13	D16	7 000	1	1.56	10.92	11	—
H 14	D16	5 000	1	1.56	7.80	8	—
797							
S 1	D13	470	218	0.995	0.47	102	□
S 2	D13	2 750	12	0.995	2.74	33	□
135							
合計 D16							1 591 kg
D13							135 kg
総質量							1 726 kg

実施設計図面


工事名	R 7 三土 野呂内三線停車場線 三・池田白地井ノ久保 道路改良工事		
路線名等	(一) 野呂内三線停車場線		
工事箇所	三好市池田町白地井ノ久保		
図面名	受圧板配筋図(その7)		
縮尺	1/50	図面番号	18 / 27
会社名			
事業者名	徳島県西部総合振興局土木整備部<三好>		

受圧板配筋図(その8) S=1/50
(A-5 ブロック)




正面図 (A-A)
[前面]

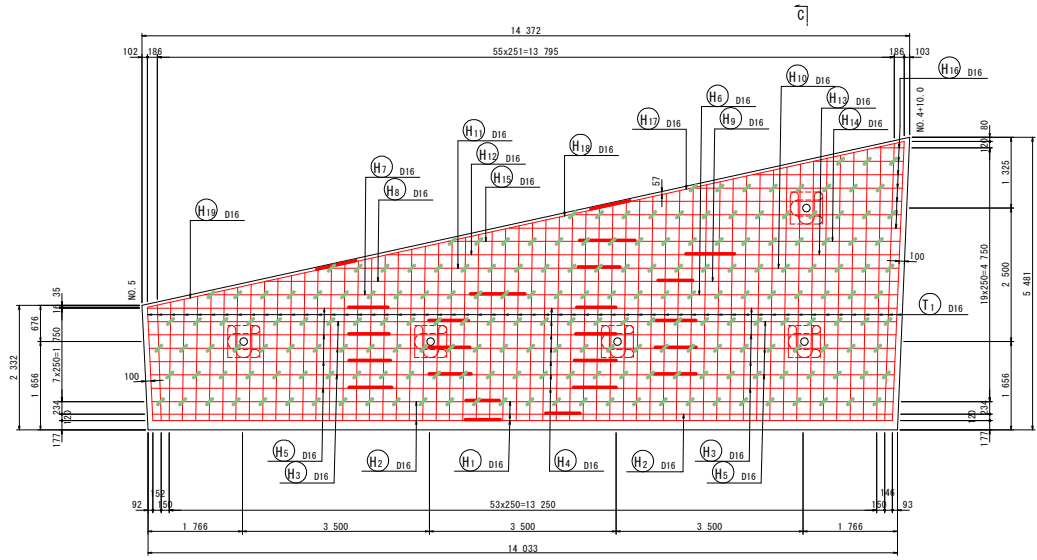


正面図 (B-B)
[背面]

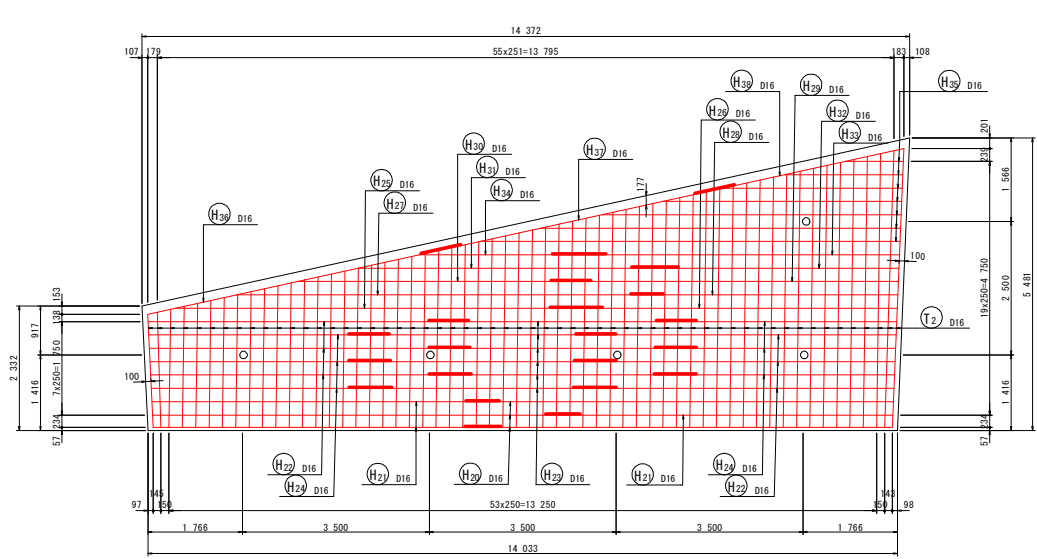



断面図 (C-C)

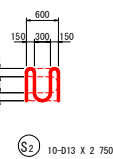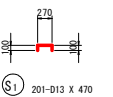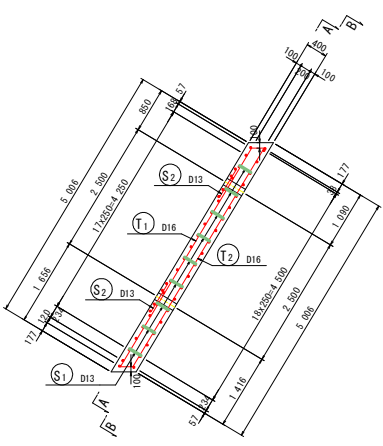


グリッド筋詳細図 S=1:25

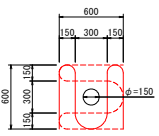

注) 受圧板前面アンカー位置には、上図のグリッド筋を施すこと。

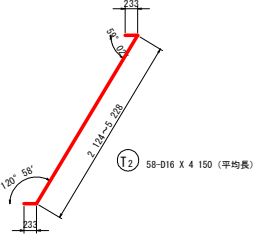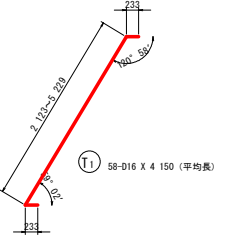



位置図
(Aブロック)

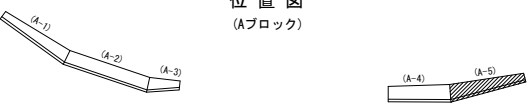

実施設計図面

工事名	R7三土 野呂内三線停車場線 三・池田白地井ノ久保 道路改良工事		
路線名等	(一)野呂内三線停車場線		
工事箇所	三好市池田町白地井ノ久保		
図面名	受圧板配筋図(その8)		
縮尺	図示	図面番号	19 / 27
会社名			
事業者名	徳島県西部総合振興局土木整備部<三好>		

受圧板配筋図(その9) S=1/50
(A-5 ブロック)

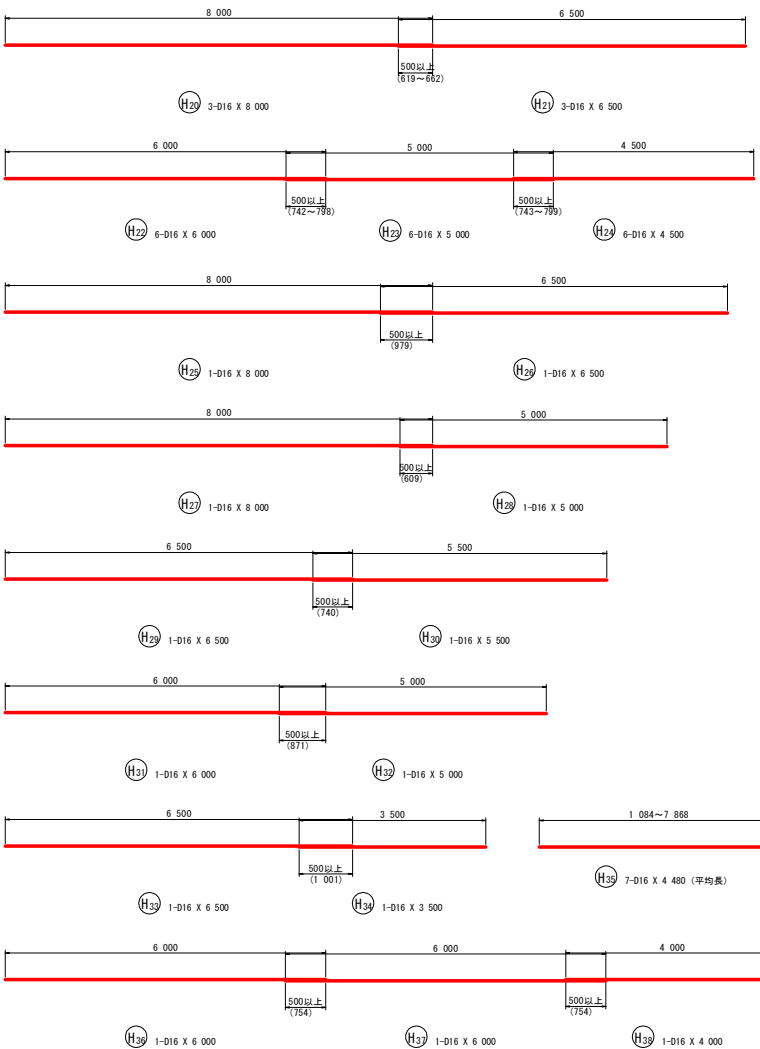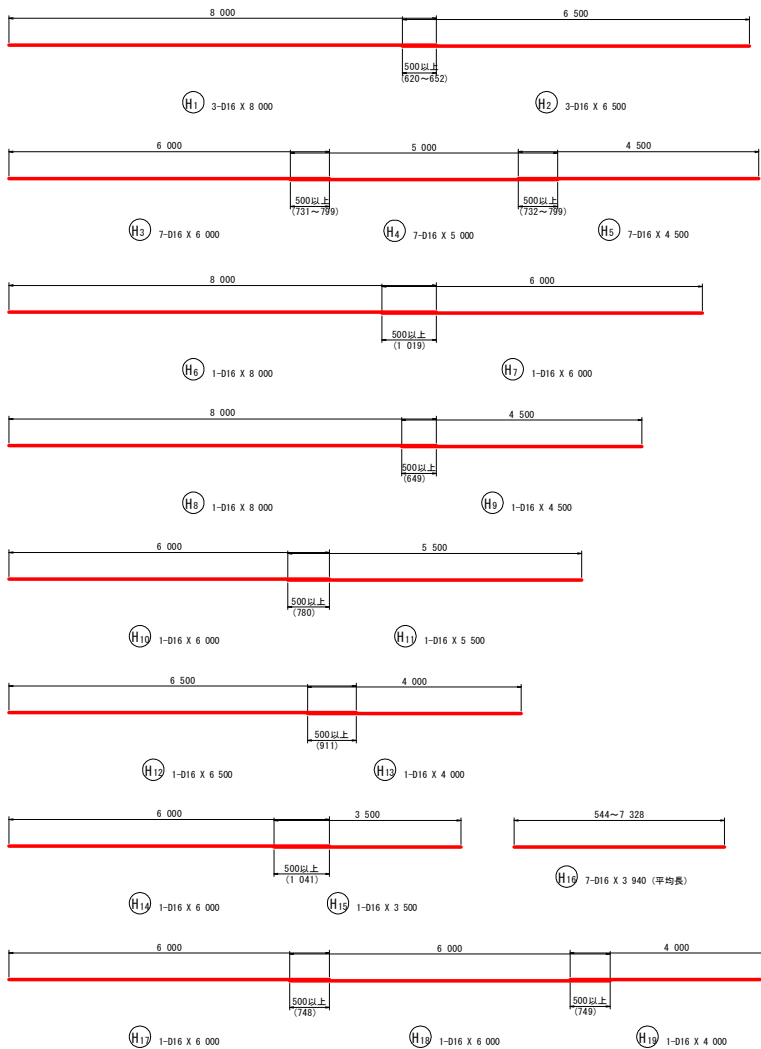

鉄筋質量表 (SD345)


種別	径	長さ (mm)	本数	単位質量 (kg/m)	一本当り質量 (kg/本)	質量 (kg)	摘要
T 1	D16	4 150	58	1.56	6.47	375	/ (平均値)
T 2	D16	4 150	58	1.56	6.47	375	/ (平均値)
750							
H 1	D16	8 000	3	1.56	12.48	37	――
H 2	D16	6 500	3	1.56	10.14	30	――
H 3	D16	6 000	7	1.56	9.36	66	――
H 4	D16	5 000	7	1.56	7.80	55	――
H 5	D16	4 500	7	1.56	7.02	49	――
H 6	D16	8 000	1	1.56	12.48	12	――
H 7	D16	6 000	1	1.56	9.36	9	――
H 8	D16	8 000	1	1.56	12.48	12	――
H 9	D16	4 500	1	1.56	7.02	7	――
H 10	D16	6 000	1	1.56	9.36	9	――
H 11	D16	5 500	1	1.56	8.58	9	――
H 12	D16	6 500	1	1.56	10.14	10	――
H 13	D16	4 000	1	1.56	6.24	6	――
H 14	D16	6 000	1	1.56	9.36	9	――
H 15	D16	3 500	1	1.56	5.46	5	――
H 16	D16	3 940	7	1.56	6.15	43	―― (平均値)
H 17	D16	6 000	1	1.56	9.36	9	――
H 18	D16	6 000	1	1.56	9.36	9	――
H 19	D16	4 000	1	1.56	6.24	6	――
H 20	D16	8 000	3	1.56	12.48	37	――
H 21	D16	6 500	3	1.56	10.14	30	――
H 22	D16	6 000	6	1.56	9.36	56	――
H 23	D16	5 000	6	1.56	7.80	47	――
H 24	D16	4 500	6	1.56	7.02	42	――
H 25	D16	8 000	1	1.56	12.48	12	――
H 26	D16	6 500	1	1.56	10.14	10	――
H 27	D16	8 000	1	1.56	12.48	12	――
H 28	D16	5 000	1	1.56	7.80	8	――
H 29	D16	6 500	1	1.56	10.14	10	――
H 30	D16	5 500	1	1.56	8.58	9	――
H 31	D16	6 000	1	1.56	9.36	9	――
H 32	D16	5 000	1	1.56	7.80	8	――
H 33	D16	6 500	1	1.56	10.14	10	――
H 34	D16	3 500	1	1.56	5.46	5	――
H 35	D16	4 480	7	1.56	6.99	49	―― (平均値)
H 36	D16	6 000	1	1.56	9.36	9	――
H 37	D16	6 000	1	1.56	9.36	9	――
H 38	D16	4 000	1	1.56	6.24	6	――
770							
S 1	D13	470	201	0.995	0.47	94	□
S 2	D13	2 750	10	0.995	2.74	27	U
121							
合計 D16							
				1 520 kg			
				D13	121 kg		
				総質量	1 641 kg		

実施設計図面


工事名	R7三土 野呂内三線停車場 三・池田白地井ノ久保 道路改良工事		
路線名等	(一)野呂内三線停車場線		
工事箇所	三好市池田町白地井ノ久保		
図面名	受圧板配筋図(その9)		
縮尺	1/50	図面番号	20 / 27
会社名			
事業者名	徳島県西部総合教民局土木整備部<三好>		

受圧板配筋図(その1) S=1/50
(B-1 ブロック)




正面図 (A-A)
[前面]

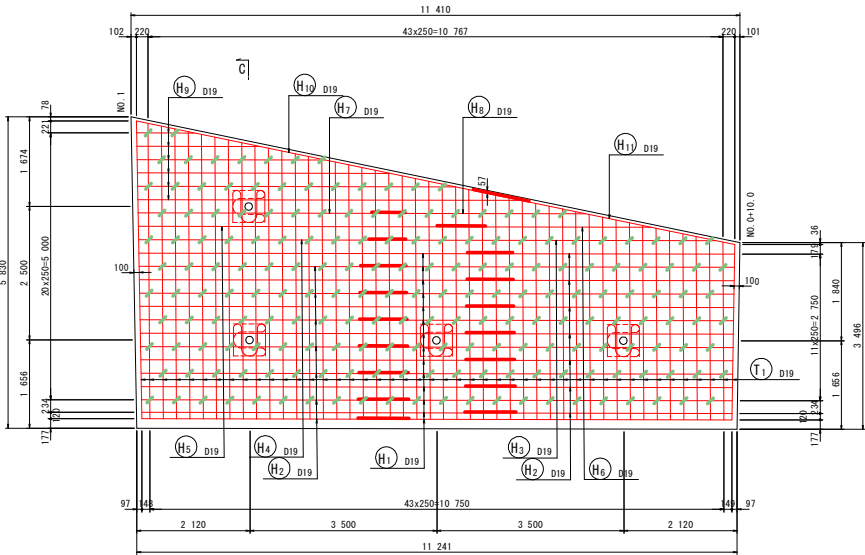


正面図 (B-B)
[背面]

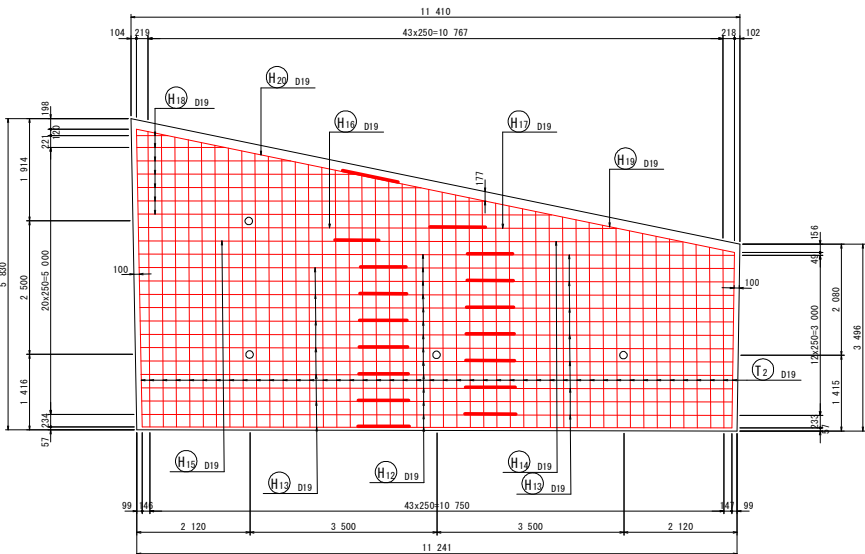



断面図 (C-C)

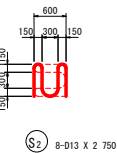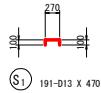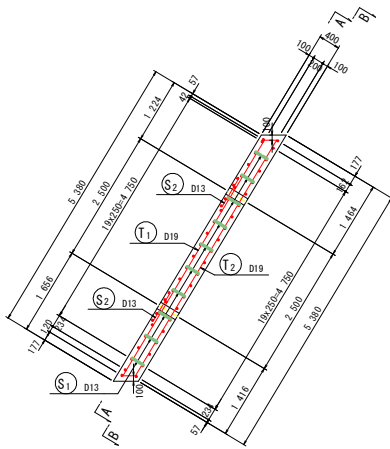

グリッド筋詳細図 S=1:25

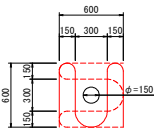

注) 受圧版前面アンカー位置には、上図のグリッド筋を施すこと。

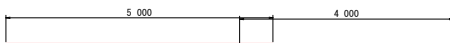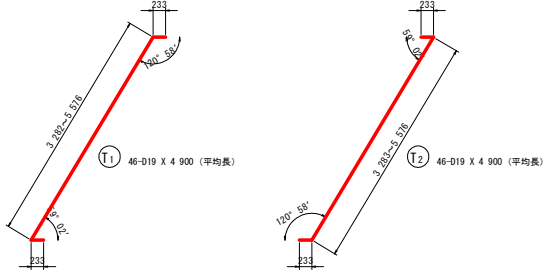


位置図
(Bブロック)



実施設計図面

工事名	R7三土 野呂内三線停車場 三・池田白地井ノ久保 道路改良工事
路線名等	(一)野呂内三線停車場線
工事箇所	三好市池田町白地井ノ久保
図面名	受圧板配筋図(その1)
縮尺	図示 図面番号 21 / 27
会社名	
事業者名	徳島県西部総合税務局備土整備部<三好>

受圧板配筋図(その2) S=1/50
(B-1 ブロック)

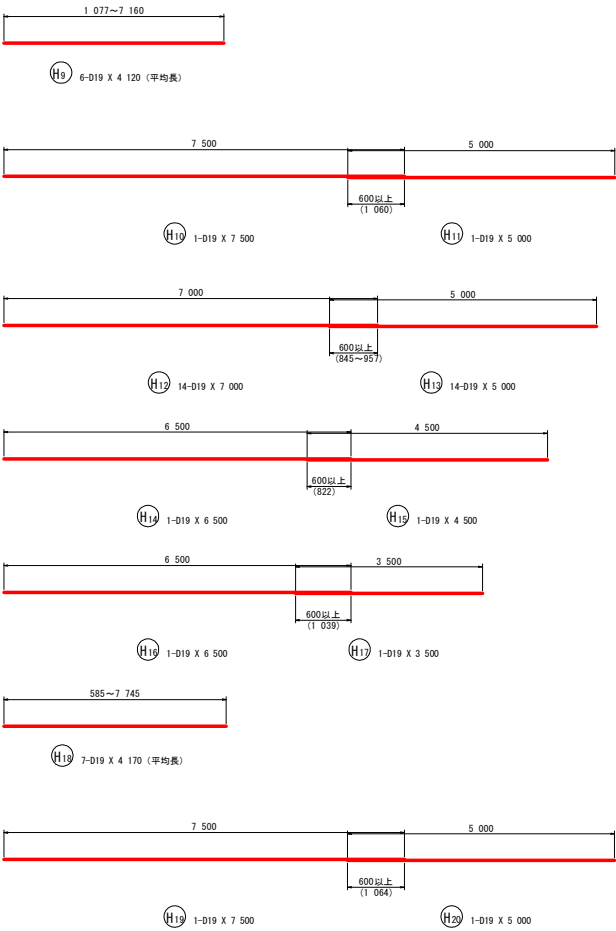

鉄筋質量表 (SD345)

種 別	径	長 さ (mm)	本 数	単位質量 (kg/m)	一本当り質量 (kg/本)	質 量 (kg)	備 考
T 1	D19	4 900	46	2.25	11.03	507	/ (平均長)
T 2	D19	4 900	46	2.25	11.03	507	/ (平均長)
1 014							
H 1	D19	7 000	14	2.25	15.75	221	_____
H 2	D19	5 000	14	2.25	11.25	158	_____
H 3	D19	6 500	1	2.25	14.63	15	_____
H 4	D19	5 000	1	2.25	11.25	11	_____
H 5	D19	6 500	1	2.25	14.63	15	_____
H 6	D19	4 000	1	2.25	9.00	9	_____
H 7	D19	5 000	1	2.25	11.25	11	_____
H 8	D19	4 000	1	2.25	9.00	9	_____
H 9	D19	4 120	6	2.25	9.27	56	_____ (平均長)
H 10	D19	7 500	1	2.25	16.88	17	_____
H 11	D19	5 000	1	2.25	11.25	11	_____
H 12	D19	7 000	14	2.25	15.75	221	_____
H 13	D19	5 000	14	2.25	11.25	158	_____
H 14	D19	6 500	1	2.25	14.63	15	_____
H 15	D19	4 500	1	2.25	10.13	10	_____
H 16	D19	6 500	1	2.25	14.63	15	_____
H 17	D19	3 500	1	2.25	7.88	8	_____
H 18	D19	4 170	7	2.25	9.38	66	_____ (平均長)
H 19	D19	7 500	1	2.25	16.88	17	_____
H 20	D19	5 000	1	2.25	11.25	11	_____
1 054							
S 1	D13	470	191	0.995	0.47	90	☐
S 2	D13	2 750	8	0.995	2.74	22	☒
112							
合 計 D19				2 068 kg			
D13				112 kg			
総質量				2 180 kg			

実施設計図面


工事名	R7三土 野呂内三線停車場線 三・池田白地井ノ久保 道路改良工事		
路線名等	(一)野呂内三線停車場線		
工事箇所	三好市池田町白地井ノ久保		
図面名	受圧板配筋図(その2)		
縮尺	1/50	図面番号	22 / 27
会社名			
事業者名	徳島県西部総合振興局橋土整備部<三好>		

グラウンドアンカー配置詳細図(その1) S=1/100

(A ブロック) 設計アンカー力 104.2 kN


A-1 ブロック(前面)

D16 @ 250

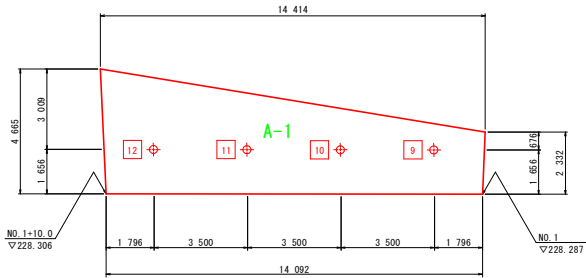


A-2 ブロック(前面)

D16 @ 250

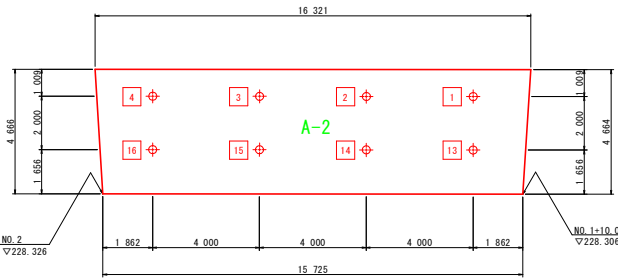


A-3 ブロック(前面)

D16 @ 250

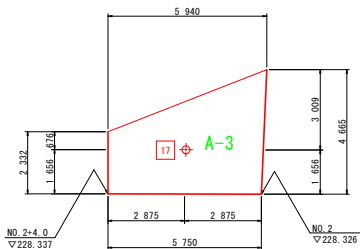


A-1 ブロック(背面)

D16 @ 250

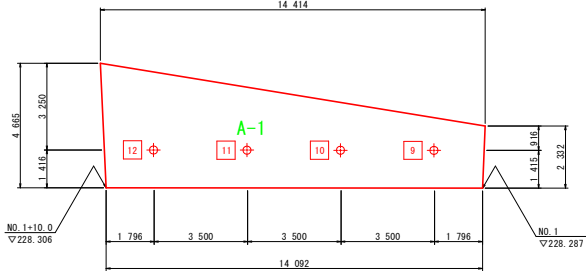


A-2 ブロック(背面)

D16 @ 250

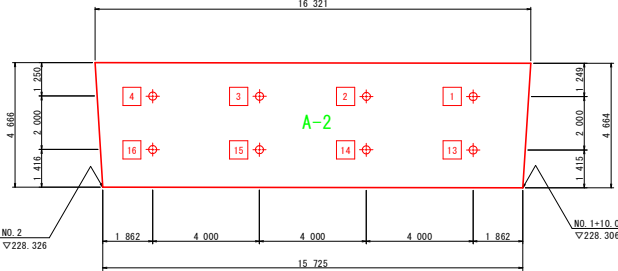


A-3 ブロック(背面)


D16 @ 250

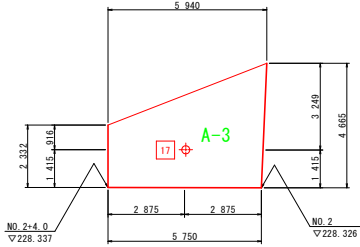

断面図 S=1/100

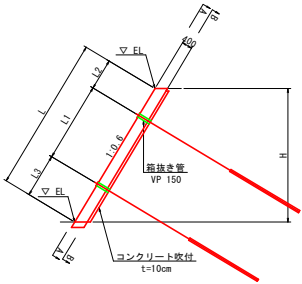

断面図 S=1/100

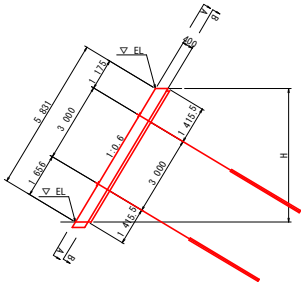

実施設計図面


工事名	R7三土 野呂内三線停車場線 三・池田白地井ノ久保 道路改良工事		
路線名等	(一)野呂内三線停車場線		
工事箇所	三好市池田町白地井ノ久保		
図面名	グラウンドアンカー配置詳細図(その1) Aブロック		
縮尺	1/100	図面番号	23 / 27
会社名			
事業者名	徳島県西部総合振興局土木整備部<三好>		

グラウンドアンカー配置詳細図(その2) S=1/100

(A ブロック) 設計アンカー力 104.2 kN


A-4 ブロック(前面)

D16 @ 250

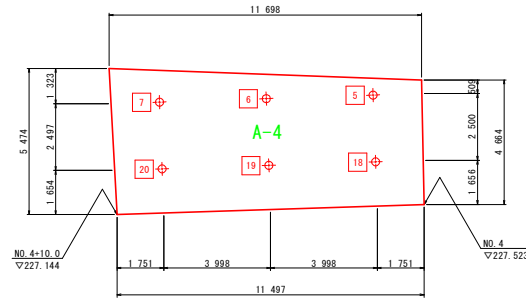


A-5 ブロック(前面)

D16 @ 250

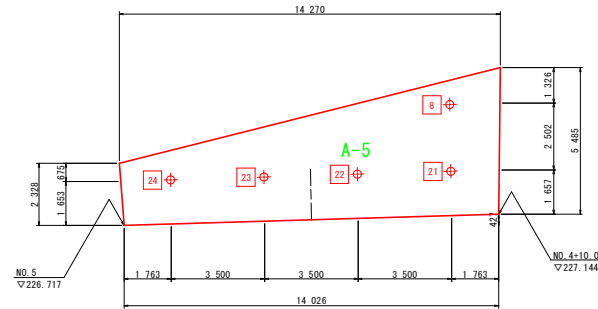


A-4 ブロック(背面)

D16 @ 250

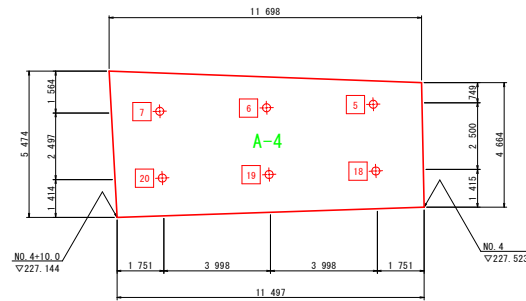


A-5 ブロック(背面)


D16 @ 250

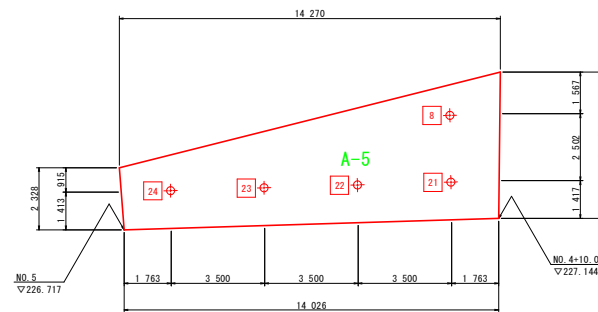

断面図 S=1/100

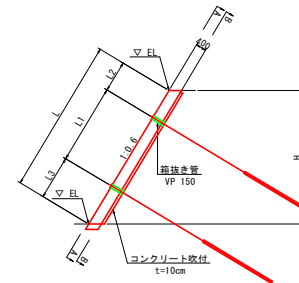

断面図 S=1/100

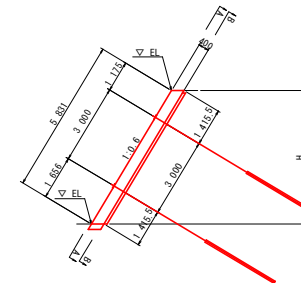


実施設計図面

工事名	R7三土 野呂内三線停車場線 三・池田白地井ノ久保 道路改良工事		
路線名等	(一)野呂内三線停車場線		
工事箇所	三好市池田町白地井ノ久保		
図面名	グラウンドアンカー配置詳細図(その2) Aブロック		
縮尺	1/100	図面番号	24 / 27
会社名			
事業者名	徳島県西部総合振興局土木整備部<三好>		


グラウンドアンカー配置詳細図(その1) S=1/100

(B ブロック) 設計アンカー力 104.2 kN


B-1 ブロック(前面)
D19 @ 250

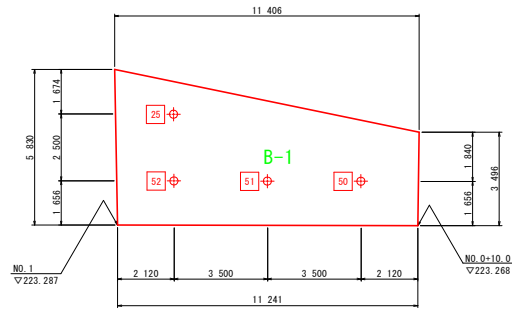


B-2 ブロック(前面)
D16 @ 250

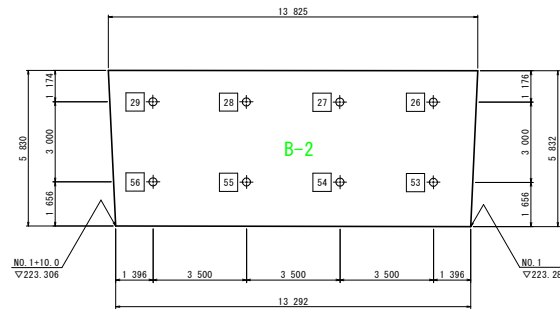


B-3 ブロック(前面)
D16 @ 250

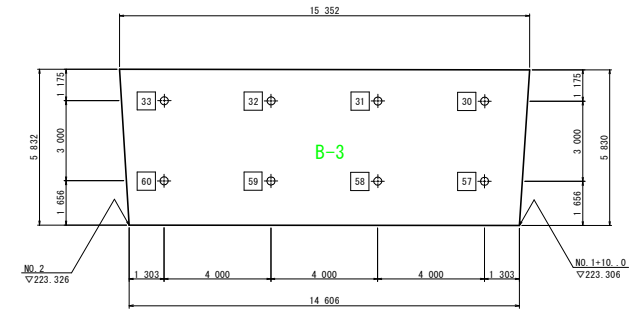


B-1 ブロック(背面)
D19 @ 250

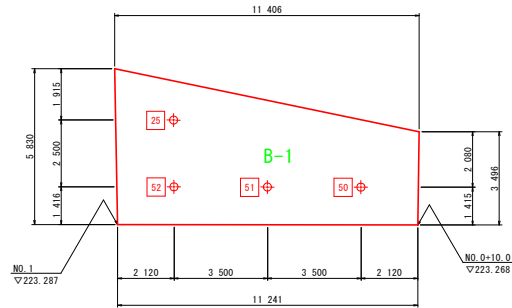


B-2 ブロック(背面)
D16 @ 250

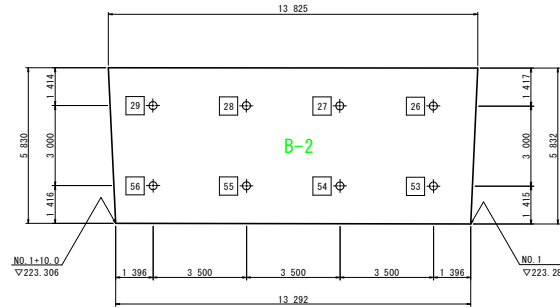


B-3 ブロック(背面)
D16 @ 250

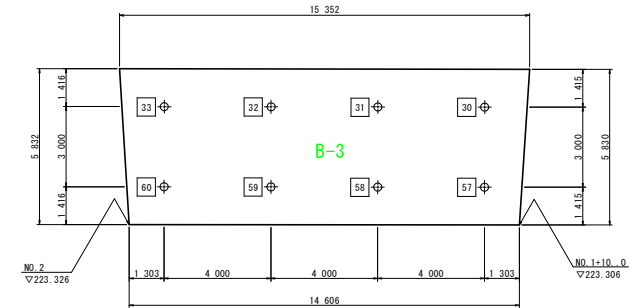

断面図 S=1/100

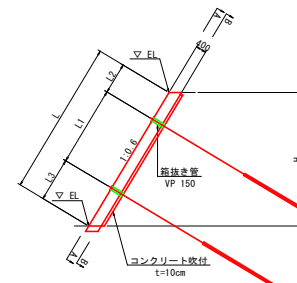

断面図 S=1/100

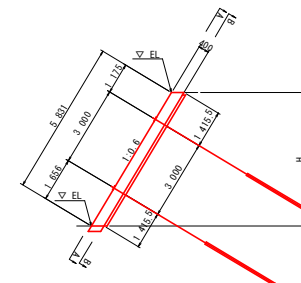

実施設計図面

工事名	R7三土 野呂内三線停車場 三・池田白地井ノ久保 道路改良工事		
路線名等	(一) 野呂内三線停車場線		
工事箇所	三好市池田町白地井ノ久保		
図面名	グラウンドアンカー配置詳細図(その1) Bブロック		
縮尺	1/100	図面番号	25 / 27
会社名			
事業者名	徳島県西部総合振興局土木整備部<三好>		

グラウンドアンカー削孔長図(その1)

(A1~A5 ブロック受圧板)

S=1/200

上段部

アンカー数量表

設計 アンカー力	番号	自由長 (m)	定着長 (m)	余 長 (m)	全 長 (m)	削孔長 (m)				削孔径 (mm)
						硬質土	軟 弱	合 計		
104.2kN/本	1	5.0	3.0	1.2	8.2	3.2	4.5	7.8	90	
	2	5.0			8.2	3.4	4.4	7.8		
	3	5.0			8.2	3.5	4.3	7.8		
	4	5.5			8.7	3.6	4.7	8.3		
	5	4.0			8.2	2.6	4.2	6.8		
	6	4.0			8.2	2.5	4.3	6.8		
	7	4.0			8.2	2.3	4.5	6.8		
	8	4.0			8.2	2.0	4.8	6.8		

下段部

アンカー数量表


設計 アンカー力	番号	自由長 (m)	定着長 (m)	余 長 (m)	全 長 (m)	削孔長 (m)				削孔径 (mm)
						硬質土	軟 弱	合 計		
104.2kN/本	9	5.0	3.0	1.2	8.2	3.2	4.6	7.8	90	
	10	4.5			8.7	3.0	4.3	7.3		
	11	4.8			8.2	2.7	4.5	7.3		
	12	4.0			8.2	2.5	4.3	6.8		
	13	4.0			8.2	2.4	4.4	6.8		
	14	4.0			8.2	2.6	4.2	6.8		
	15	4.5			8.7	2.8	4.5	7.3		
	16	4.5			8.7	2.9	4.4	7.3		
	17	4.0			8.2	2.5	4.3	6.8		
	18	4.0			8.2	1.6	5.2	6.8		
	19	4.0			8.2	1.5	5.3	6.8		
	20	4.0			8.2	1.3	5.5	6.8		
	21	4.0			8.2	1.3	5.5	6.8		
	22	4.0			8.2	1.3	5.5	6.8		
	23	4.0			8.2	1.3	5.5	6.8		
	24	4.0			8.2	1.2	5.6	6.8		

実施設計図面


工事名	R7三土 野呂内三線停車場線 三・池田白地井ノ久保 道路改良工事		
路線名等	(一)野呂内三線停車場線		
工事箇所	三好市池田町白地井ノ久保		
図面名	グラウンドアンカー削孔長図(その1)		
縮尺	1/200	図面番号	26 / 27
会社名			
事業者名	徳島県西部総合振興局県土整備部<三好>		

(B1~B10 ブロック受圧板) $S=1/200$

S=1/200

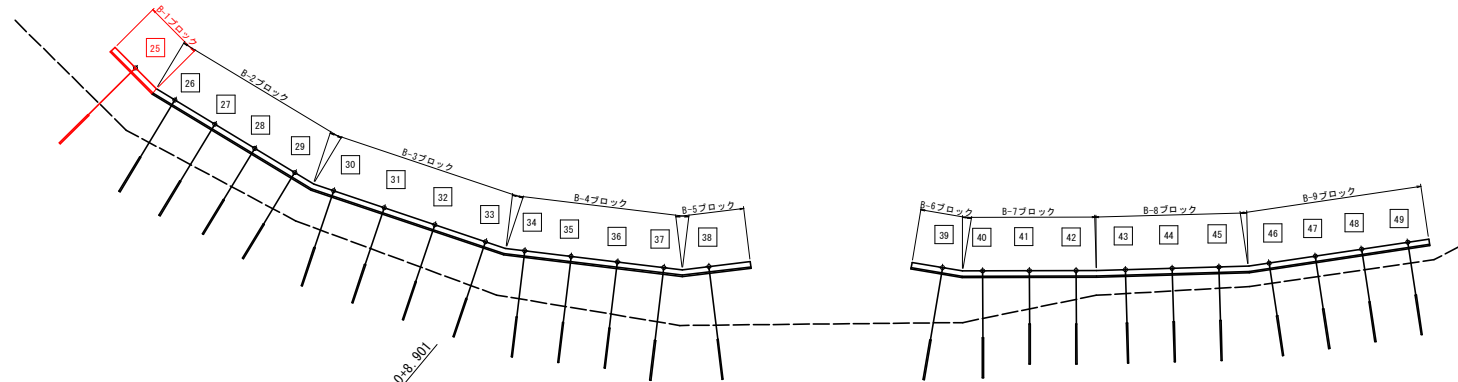

95

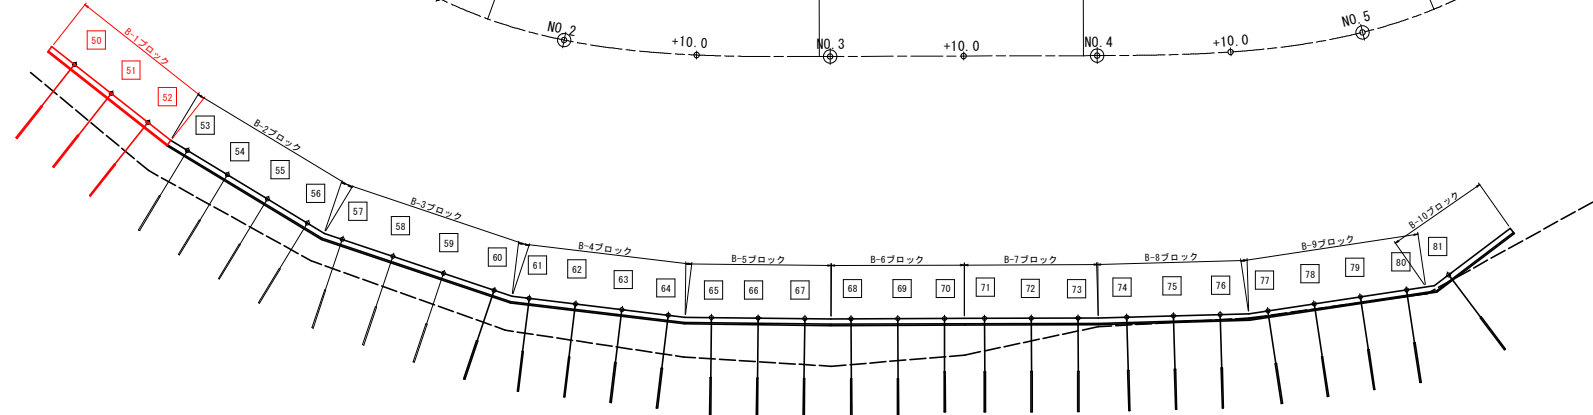

アンカー数量表				設計アンカー力				設計アンカー力				設計アンカー力				設計アンカー力			
番号	自由長 (m)	定着長 (m)	余 長 (m)	全 長 (m)	埋 入 部	掘 削 部	合 計	掘 削 径 (mm)	掘 削 径 (mm)	掘 削 径 (mm)	掘 削 径 (mm)	掘 削 径 (mm)	掘 削 径 (mm)	掘 削 径 (mm)	掘 削 径 (mm)	掘 削 径 (mm)	掘 削 径 (mm)		
59	4.0			8.2	2.2	4.6	6.8												
51	4.0			8.2	2.3	4.5	6.8												
52	4.0			8.2	2.3	4.5	6.8												
53	4.0			8.2	2.3	4.5	6.8												
54	4.0			8.2	2.2	4.6	6.8												
55	4.0			8.2	2.1	4.7	6.8												
56	4.0			8.2	1.9	4.9	6.8												
57	4.0			8.2	1.9	4.9	6.8												
58	4.0			8.2	2.0	4.8	6.8												
59	4.0			8.2	2.1	4.7	6.8												
60	4.0			8.2	2.1	4.7	6.8												
61	4.0			8.2	2.2	4.6	6.8												
62	4.0			8.2	2.3	4.5	6.8												
63	4.0			8.2	2.4	4.4	6.8												
64	4.0			8.2	2.5	4.3	6.8												
65	4.5	3.0	1.2	8.7	2.7	4.6	7.3												
66	4.5			8.7	2.9	4.4	7.3										90		
67	4.5			8.7	3.0	4.3	7.3												
68	4.5			8.7	3.0	4.3	7.3												
69	4.5			8.7	2.7	4.6	7.3												
70	4.0			8.2	2.5	4.3	6.8												
71	4.0			8.2	2.0	4.8	6.8												
72	4.0			8.2	1.3	5.5	6.8												
73	4.0			8.2	0.6	6.2	6.8												
74	4.0			8.2	0.2	6.6	6.8												
75	4.0			8.2	0.1	6.7	6.8												
76	4.0			8.2	0.0	6.8	6.8												
77	4.0			8.2	0.0	6.8	6.8												
78	4.0			8.2	0.0	6.8	6.8												
79	4.0			8.2	0.0	6.8	6.8												
80	4.0			8.2	0.1	6.7	6.8												
81	4.0			8.2	0.1	6.7	6.8												

工事名	R7 三宅 野呂内三繞停車場 三・池田白地井ノ久保 道路改良工事		
路線名等	(一)野呂内三繞停車場		
工事箇所	三好市池田町白地井ノ久保		
図面名	グラウンドアンカー削孔図面(その2)		
縮尺	1/200	図面番号	27 / 27
会社名			
事業者名	徳島県西部総合県民局県土整備課<三好>		