



計画一般図

S=1:25

平面図 SC 1/25

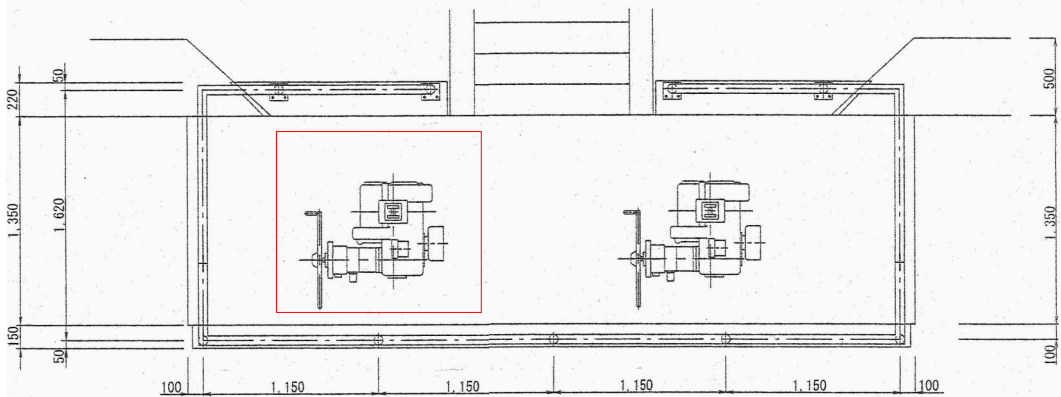


正面図 SC 1/25

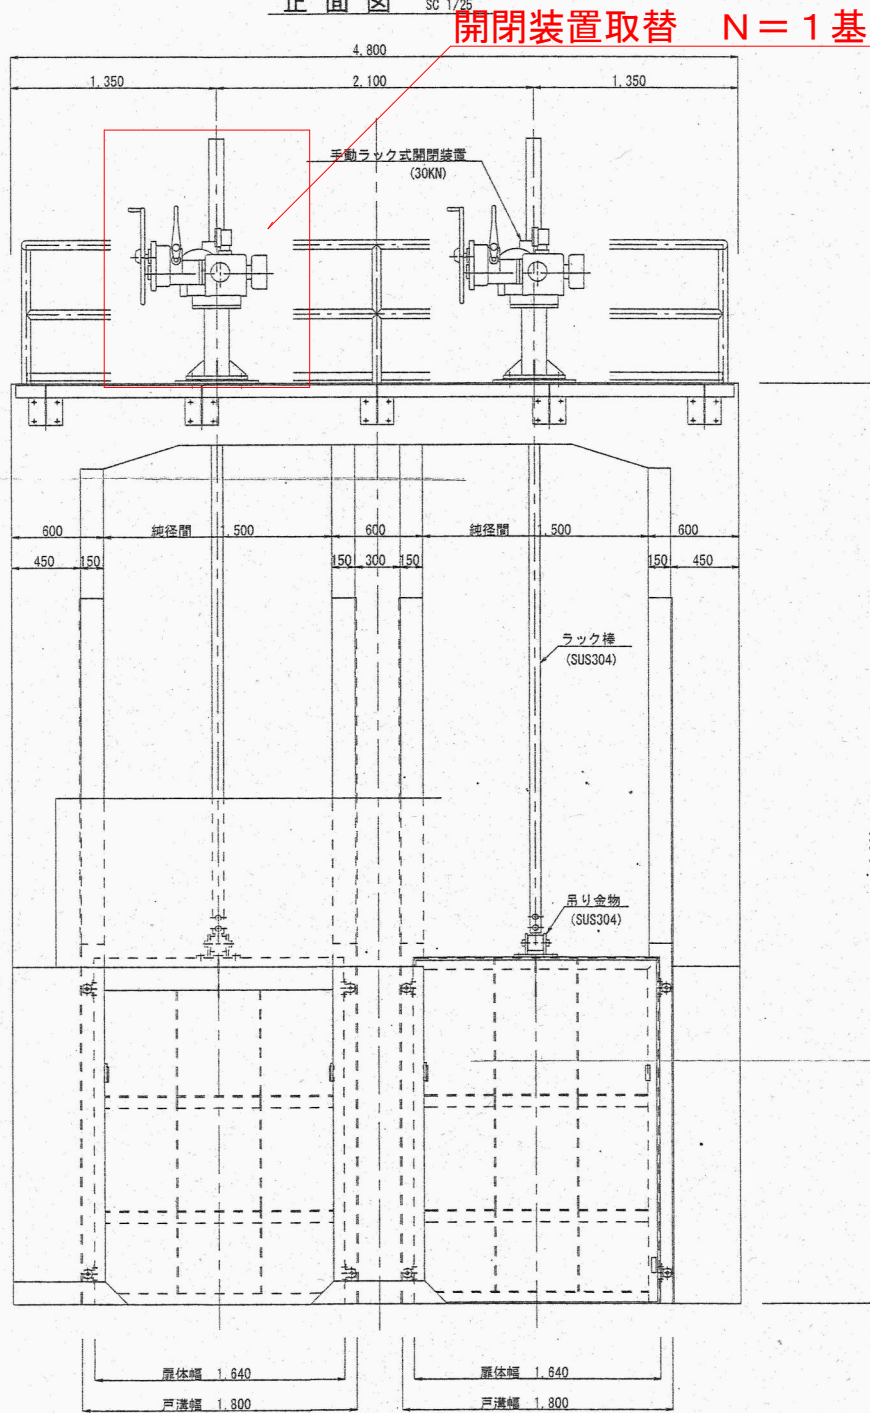

開閉装置取替 N = 1 基





断面図 SC 1/25

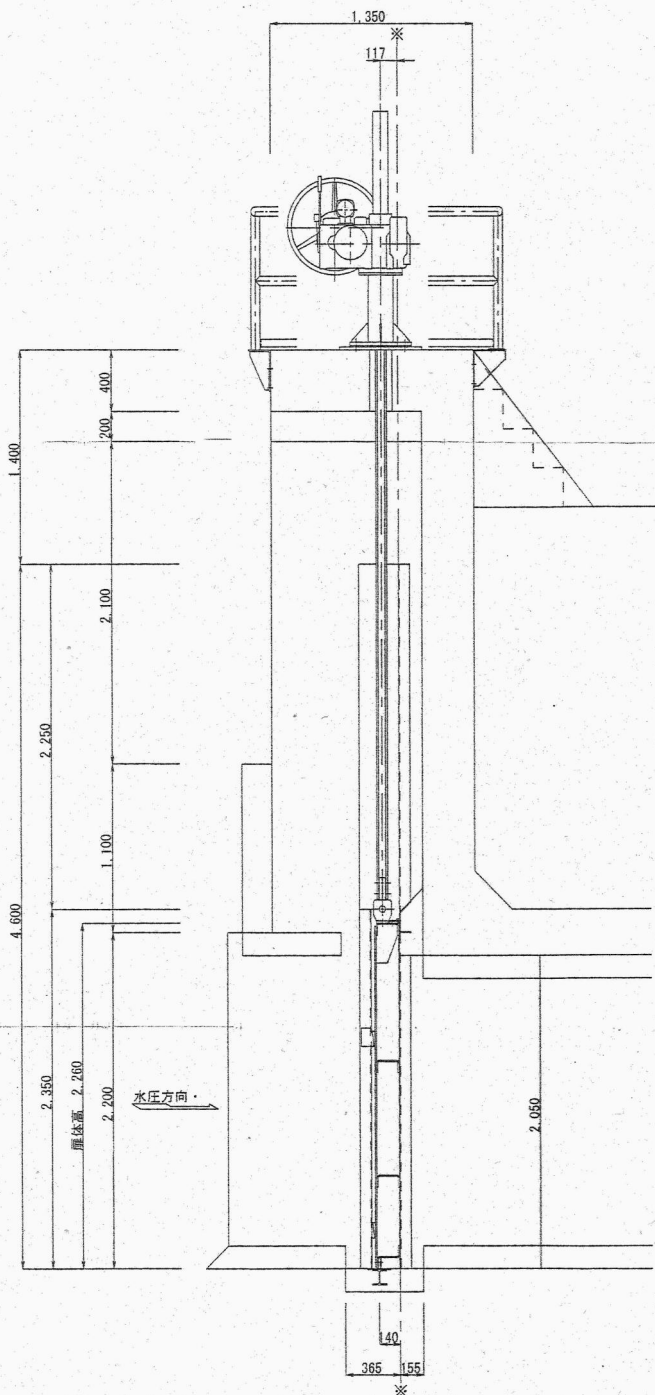

工事名	R7阿蘇 県単海岸 蒲生田 樋門開閉装置取替工事		
路線名等	蒲生田地区		
工事箇所	阿南市 柿町		
図面名	計画一般図		
縮尺	S=1:25	図面番号	1
事業者名	徳島県南部総合県民局農林水産部 (阿南)		

開閉装置構造図

S=1:10

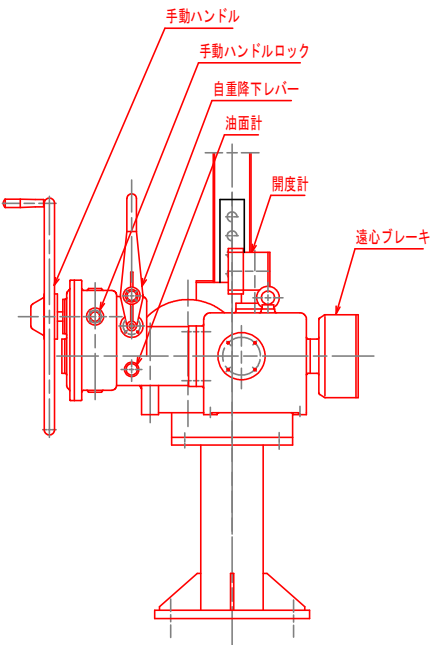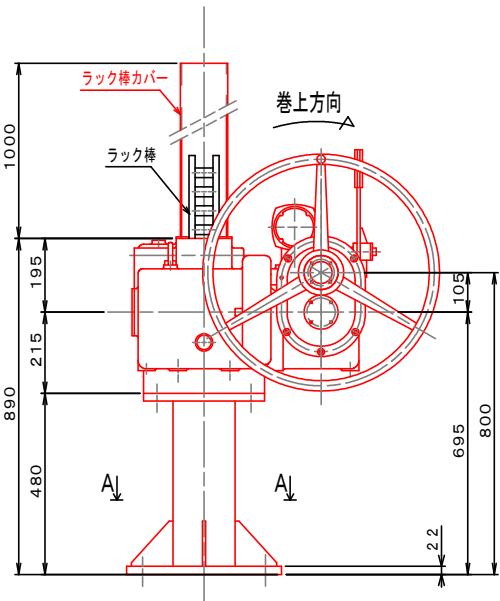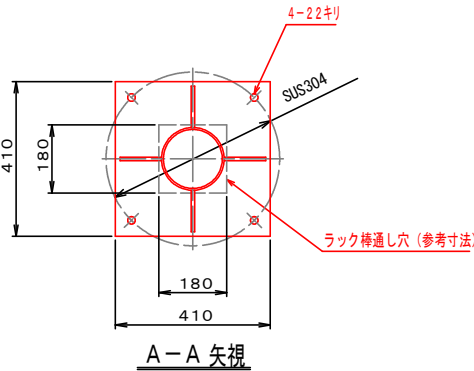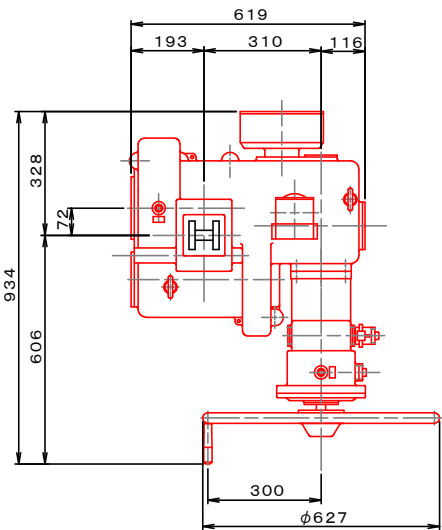

開 閉 装 置 仕 様	
設 置 数	1 基
開閉許容荷重	30.0 kN
開 閉 速 度	14.2 cm/30 rev
巻上所要人力	100N以下
動 力 源	人 力
全 減 速 比	1/95.70

※ラック棒は既設流用

※付属品含む

※上記仕様と同等品以上

工 事 名	R7阿 泉 岸 海 岸 蒲 生 田 樋 門 開 閉 装 置 取 替 工 事		
路 線 名 等	蒲 生 田 地 区		
工 事 箇 所	阿 南 市 椿 町		
図 面 名	開 閉 装 置 構 造 図		
縮 尺	S=1:10	図面番号	2
事業者名	徳島県南部総合県民局農林水産部（阿南）		