



塗替塗装工施工計画図(先行発注範囲主桁のみ) S=1:500

P9-A2径間


側面図

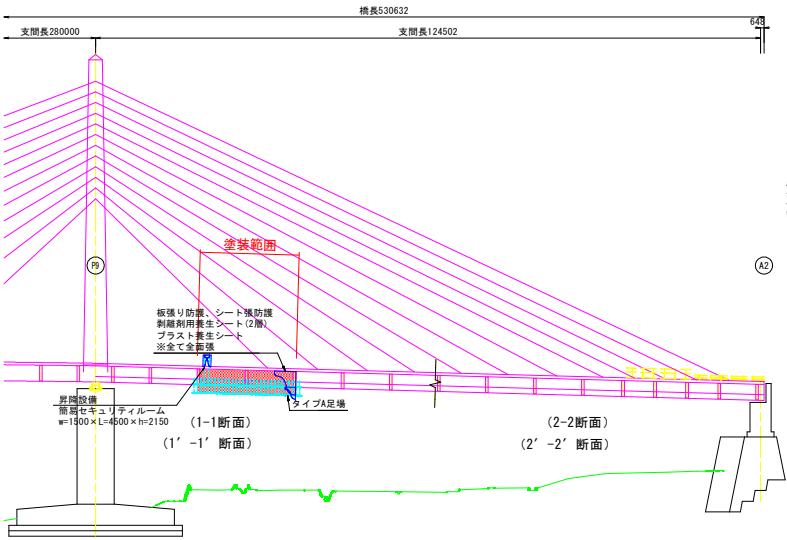

断面図 S=1:100

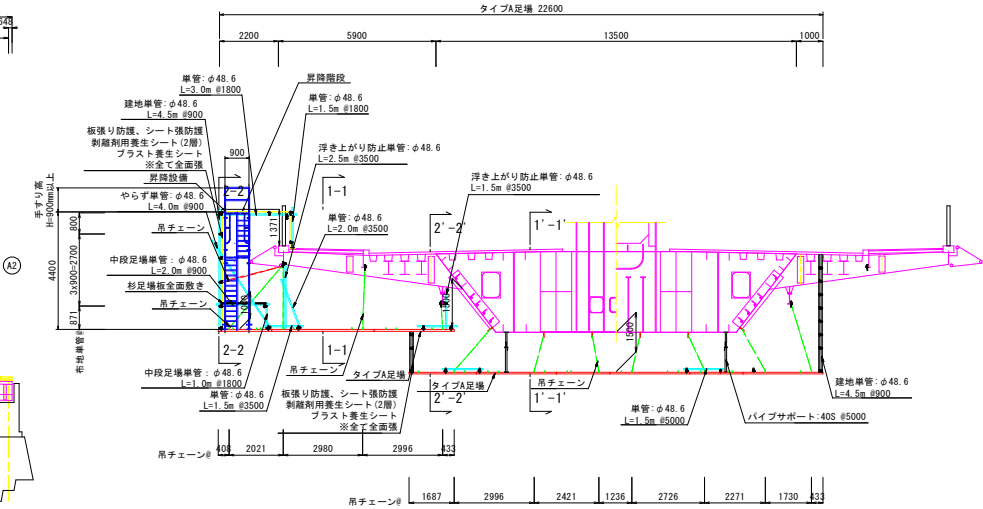


吊チェーン部詳細図 S=1:20

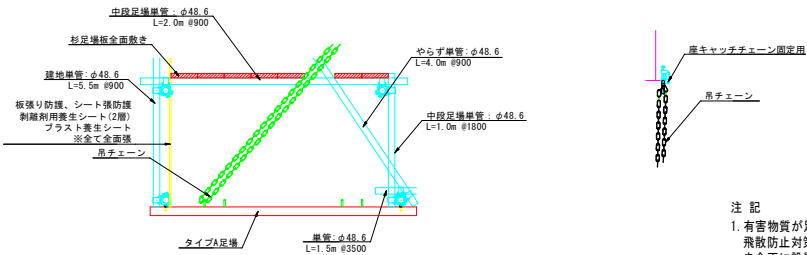


注 記
1. 有害物質が足場外に流出することを防ぐために、
飛散防止対策(板張り防護、剥離剤用養生シート等)
を全面に設置すること。


張出し部平面図

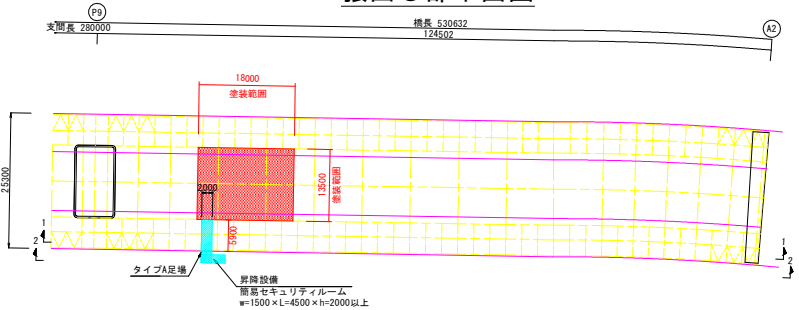

主桁下面平面図

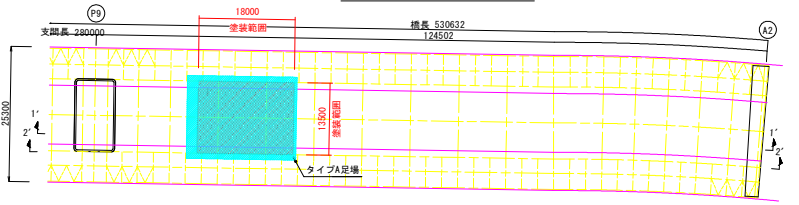

マーク図

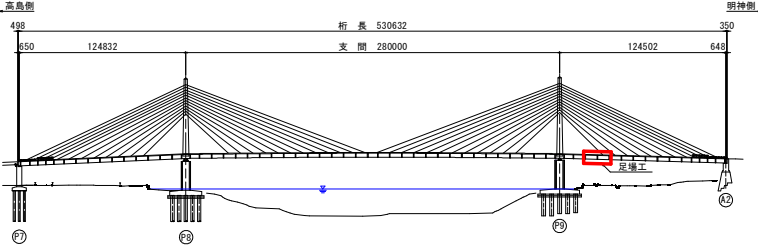

参考図

工事名	R7徳土 鳴門公園線(小鳴門大橋) 鳴門公園線 橋梁塗装修繕工事
路線名等	鳴門公園線
工事箇所	鳴門市鳴門町高島他(小鳴門大橋)
図面名	主桁塗替塗装工施工計画図(その4)
縮尺	1:500 図面番号 1/1
会社名	
事業者名	徳島県東部県土整備局<徳島>