


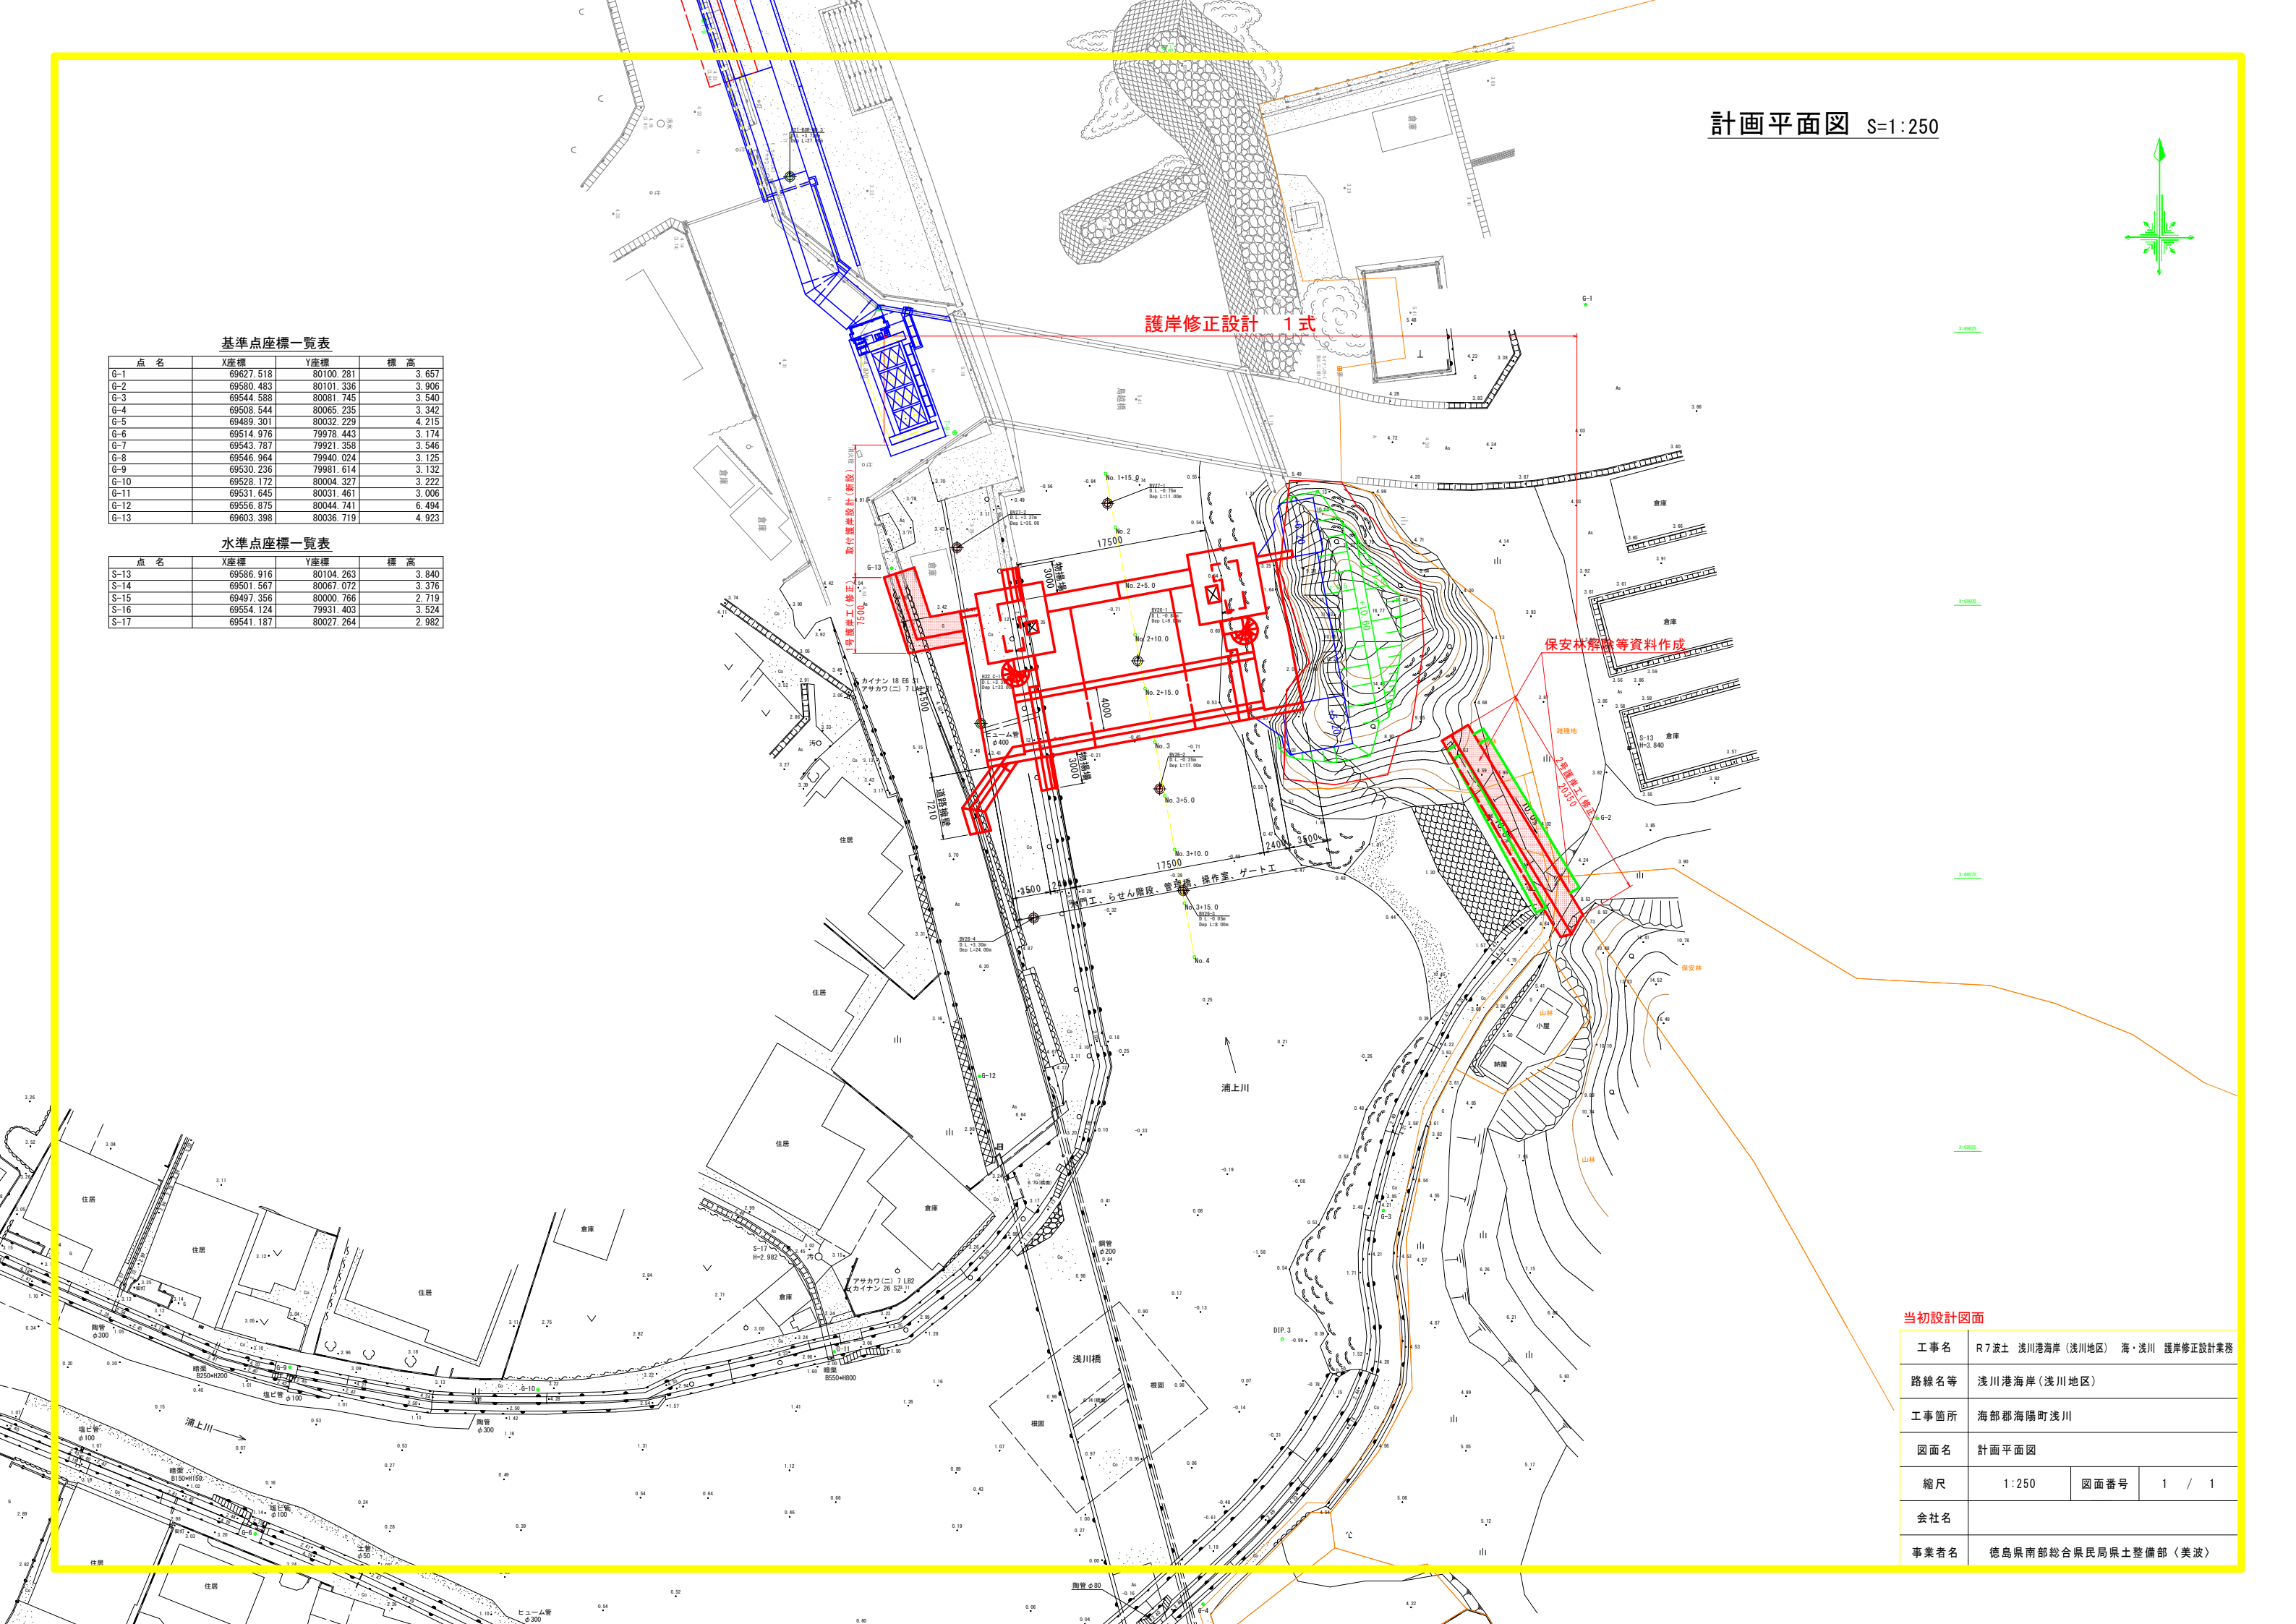

基準点座標一覧表			
点 名	X座標	Y座標	標 高
G-1	69627.518	80100.281	3.657
G-2	69580.483	80101.336	3.906
G-3	69544.588	80081.745	3.540
G-4	69508.544	80065.235	3.342
G-5	69489.301	80032.229	4.215
G-6	69514.976	79978.443	3.174
G-7	69543.787	79921.358	3.546
G-8	69546.964	79940.024	3.125
G-9	69530.236	79981.614	3.132
G-10	69528.172	80004.327	3.222
G-11	69531.645	80031.461	3.006
G-12	69556.875	80044.741	6.494
G-13	69603.398	80036.719	4.923

水準点座標一覧表			
点 名	X座標	Y座標	標 高
S-13	69586.916	80104.263	3.840
S-14	69501.567	80067.072	3.376
S-15	69497.356	80000.766	2.719
S-16	69554.124	79931.403	3.524
S-17	69541.187	80027.264	2.982



当初設計図面

工事名	R7波土 浅川港海岸(浅川地区) 海・浅川 護岸修正設計業務		
路線名等	浅川港海岸(浅川地区)		
工事箇所	海部郡海陽町浅川		
図面名	計画平面図		
縮尺	1:250	図面番号	1 / 1
会社名			
事業者名	徳島県南部総合県民局県土整備部(美波)		