




正木ダム 1号クレストゲート扉体塗装用足場図

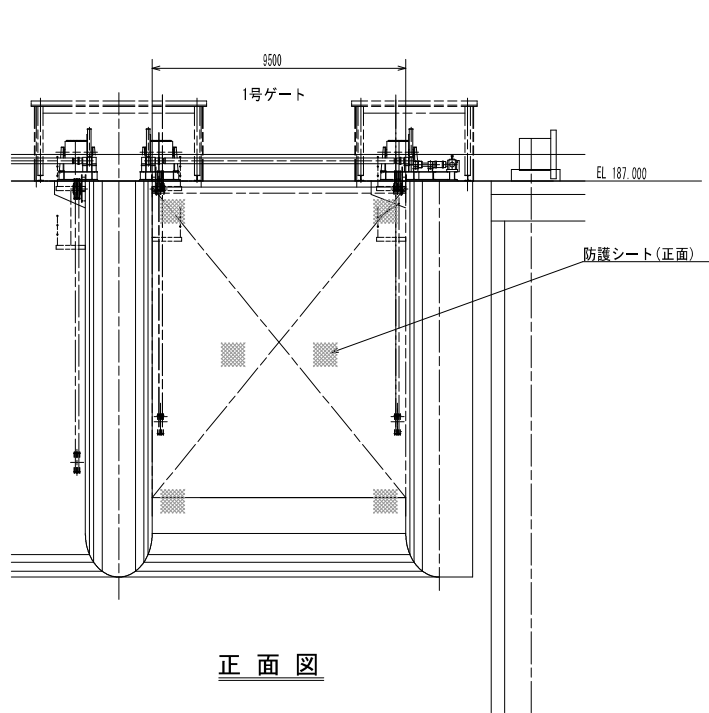

正面図

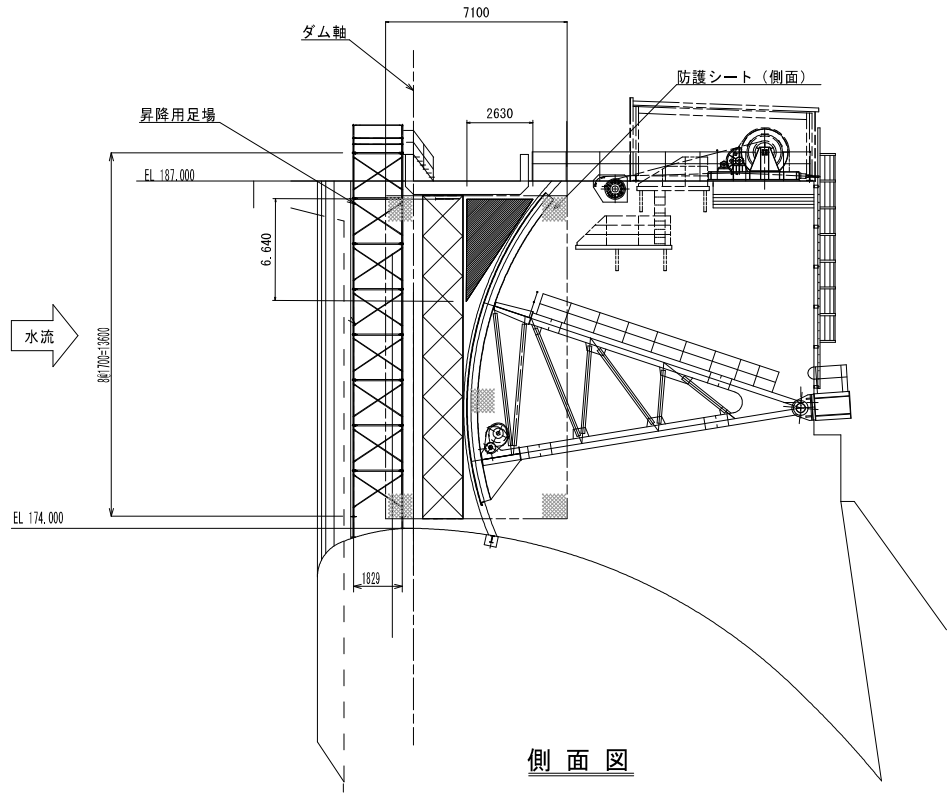

側面図

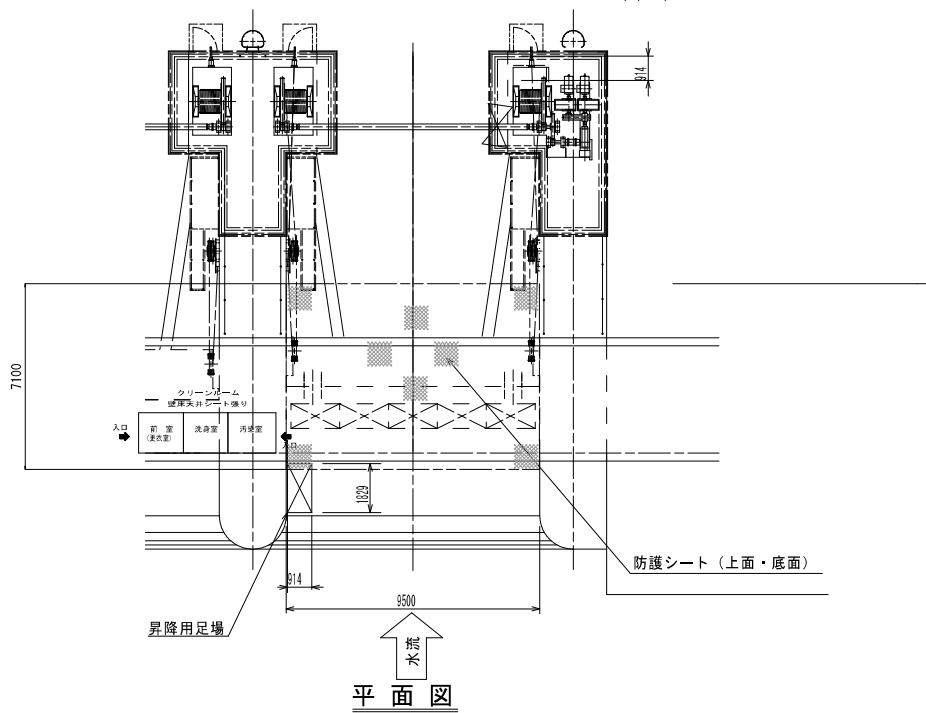

平面図

工事名	R7世土 正木ダム 上層・正木 クレストゲート設備等改修工事 (1)		
路線名等	正木ダム		
工事箇所	勝浦郡上勝町正木 (第1分割)		
図面名	ダム全体配置図		
縮尺	1:500	図面番号	1
会社名			
事業者名	佐島県東部農土整備局		