




正木ダム 2号クレストゲート扉体塗装用足場図

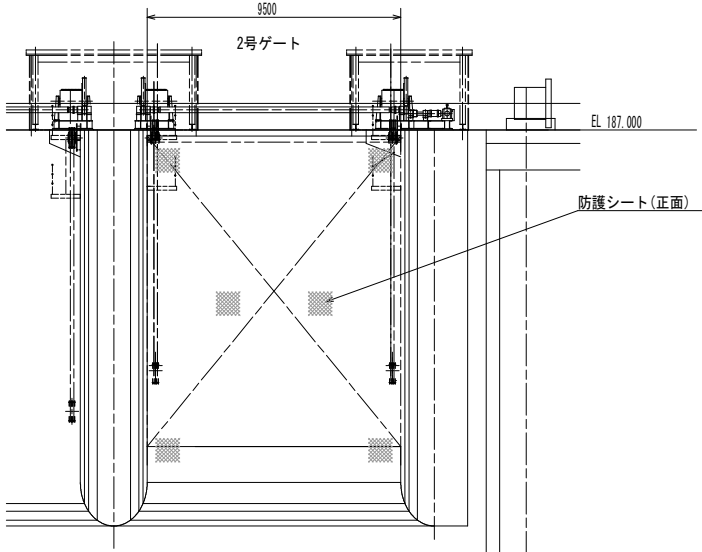

正面図

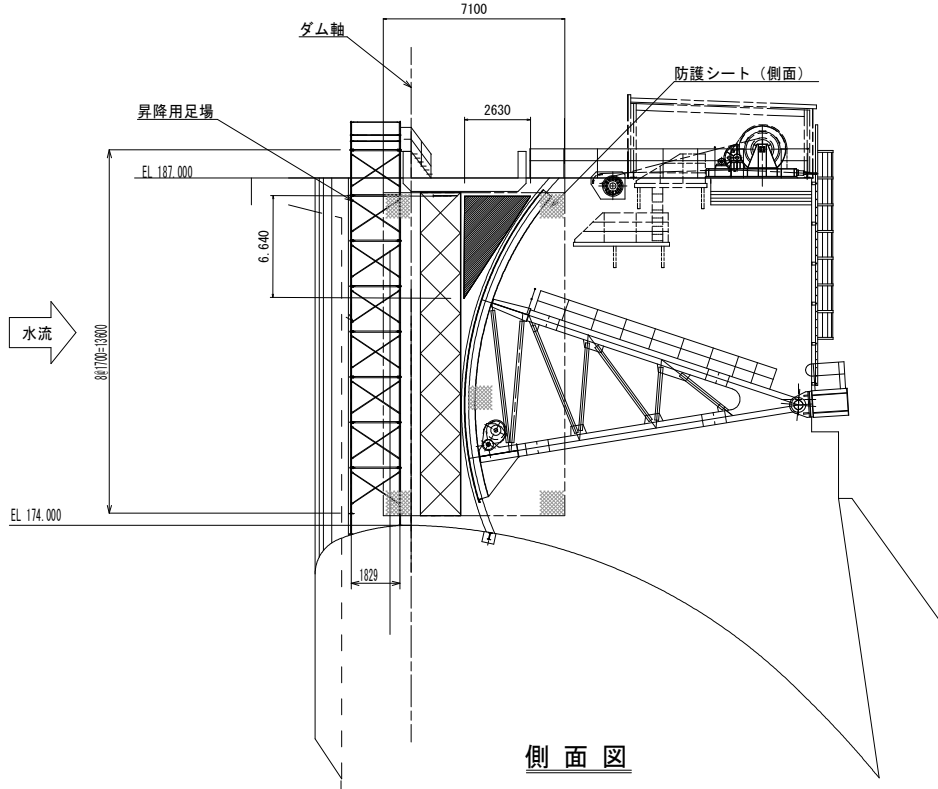

側面図

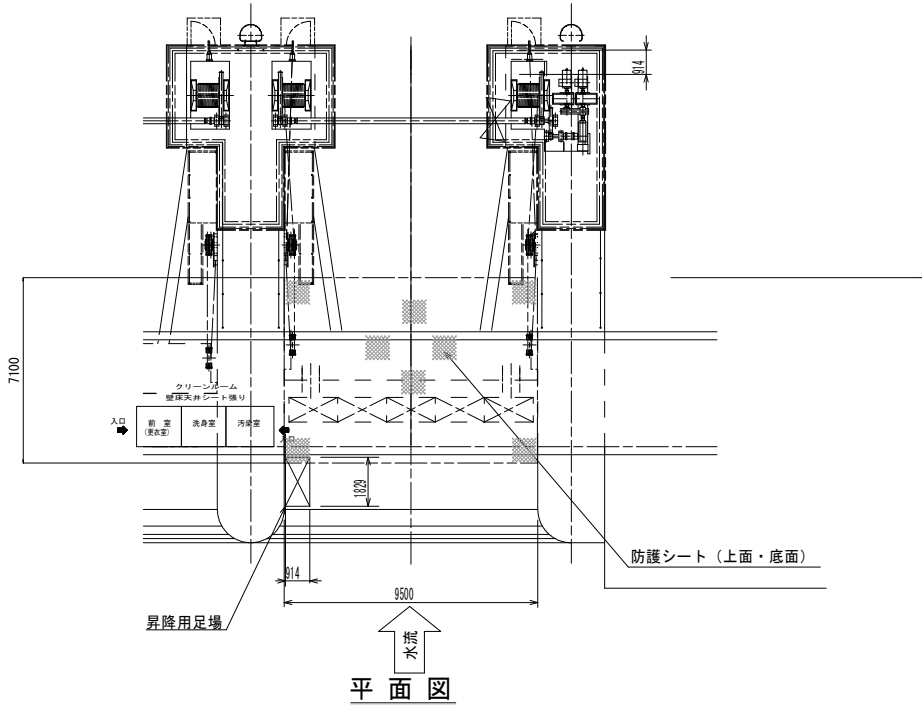

平面图

工事名	R7橋土 正木ダム 上橋・正木 クレストゲート設備塗装工事 (2)		
路線名等	正木ダム		
工事箇所	勝浦郡上勝町正木 (第2分割)		
図面名	ダム全体配置図		
縮尺	1:500	図面番号	I
会社名			
事業者名	徳島県東部県土整備局		