



舗装工平面図 S=1:1000

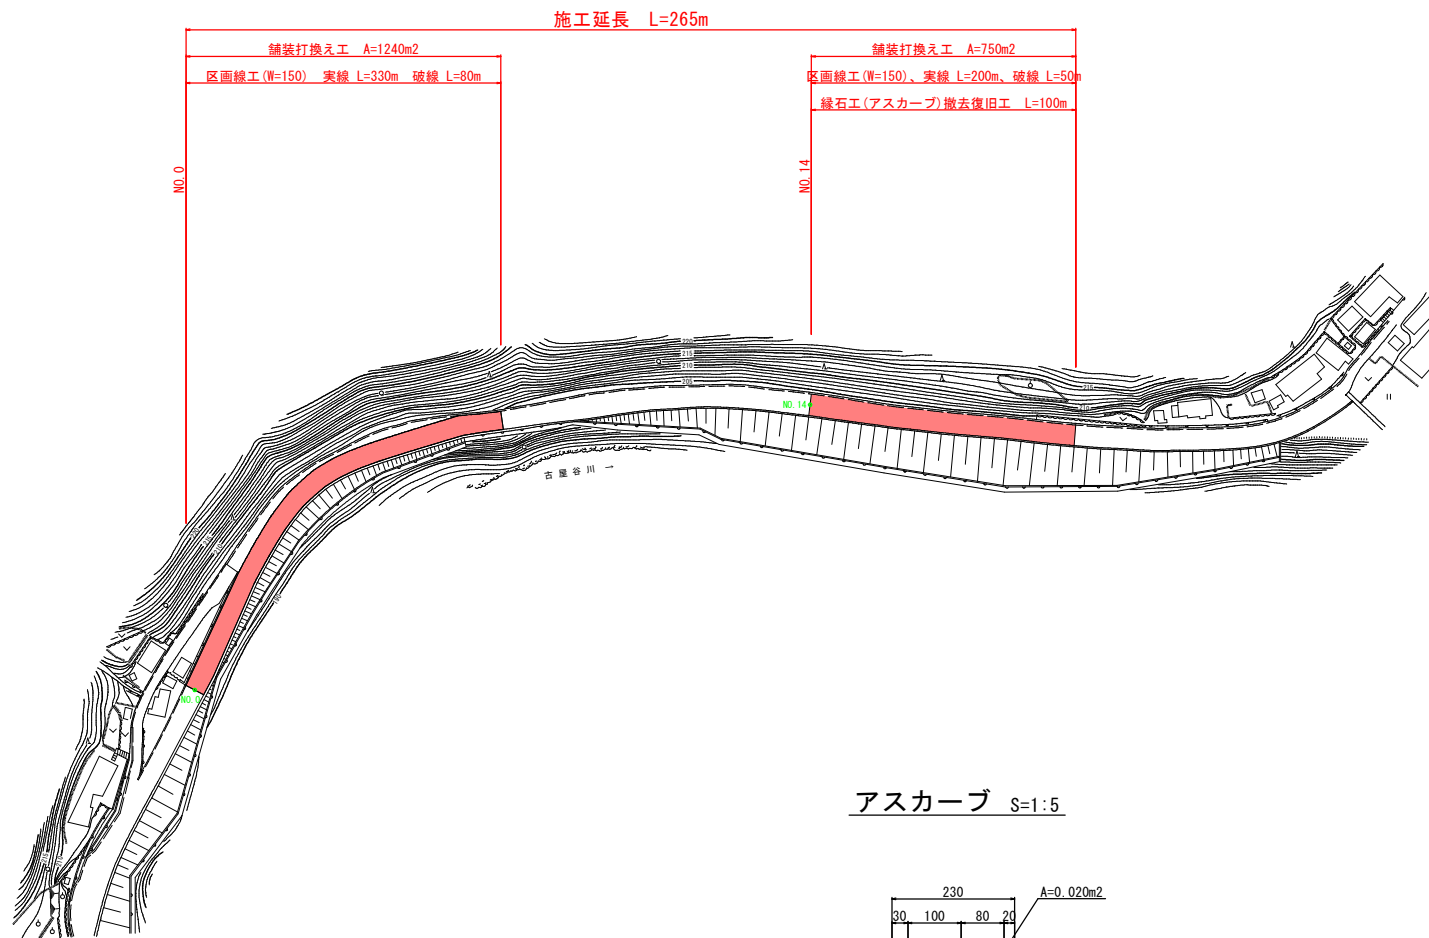

アスカーブ S=1:5

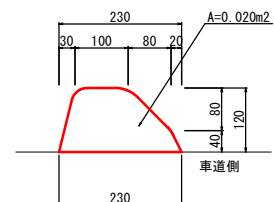

実施設計図面

工事名	R7那土 日和佐上那賀線 那賀・古屋 舗装修繕工事		
路線名等	(主) 日和佐上那賀線		
工事箇所	那賀郡那賀町古屋		
図面名	舗装工平面図		
縮尺	図示	図面番号	1 / 1
会社名			
事業者名	徳島県南部総合県民局<那賀>		