



平 面 図 S=1:500

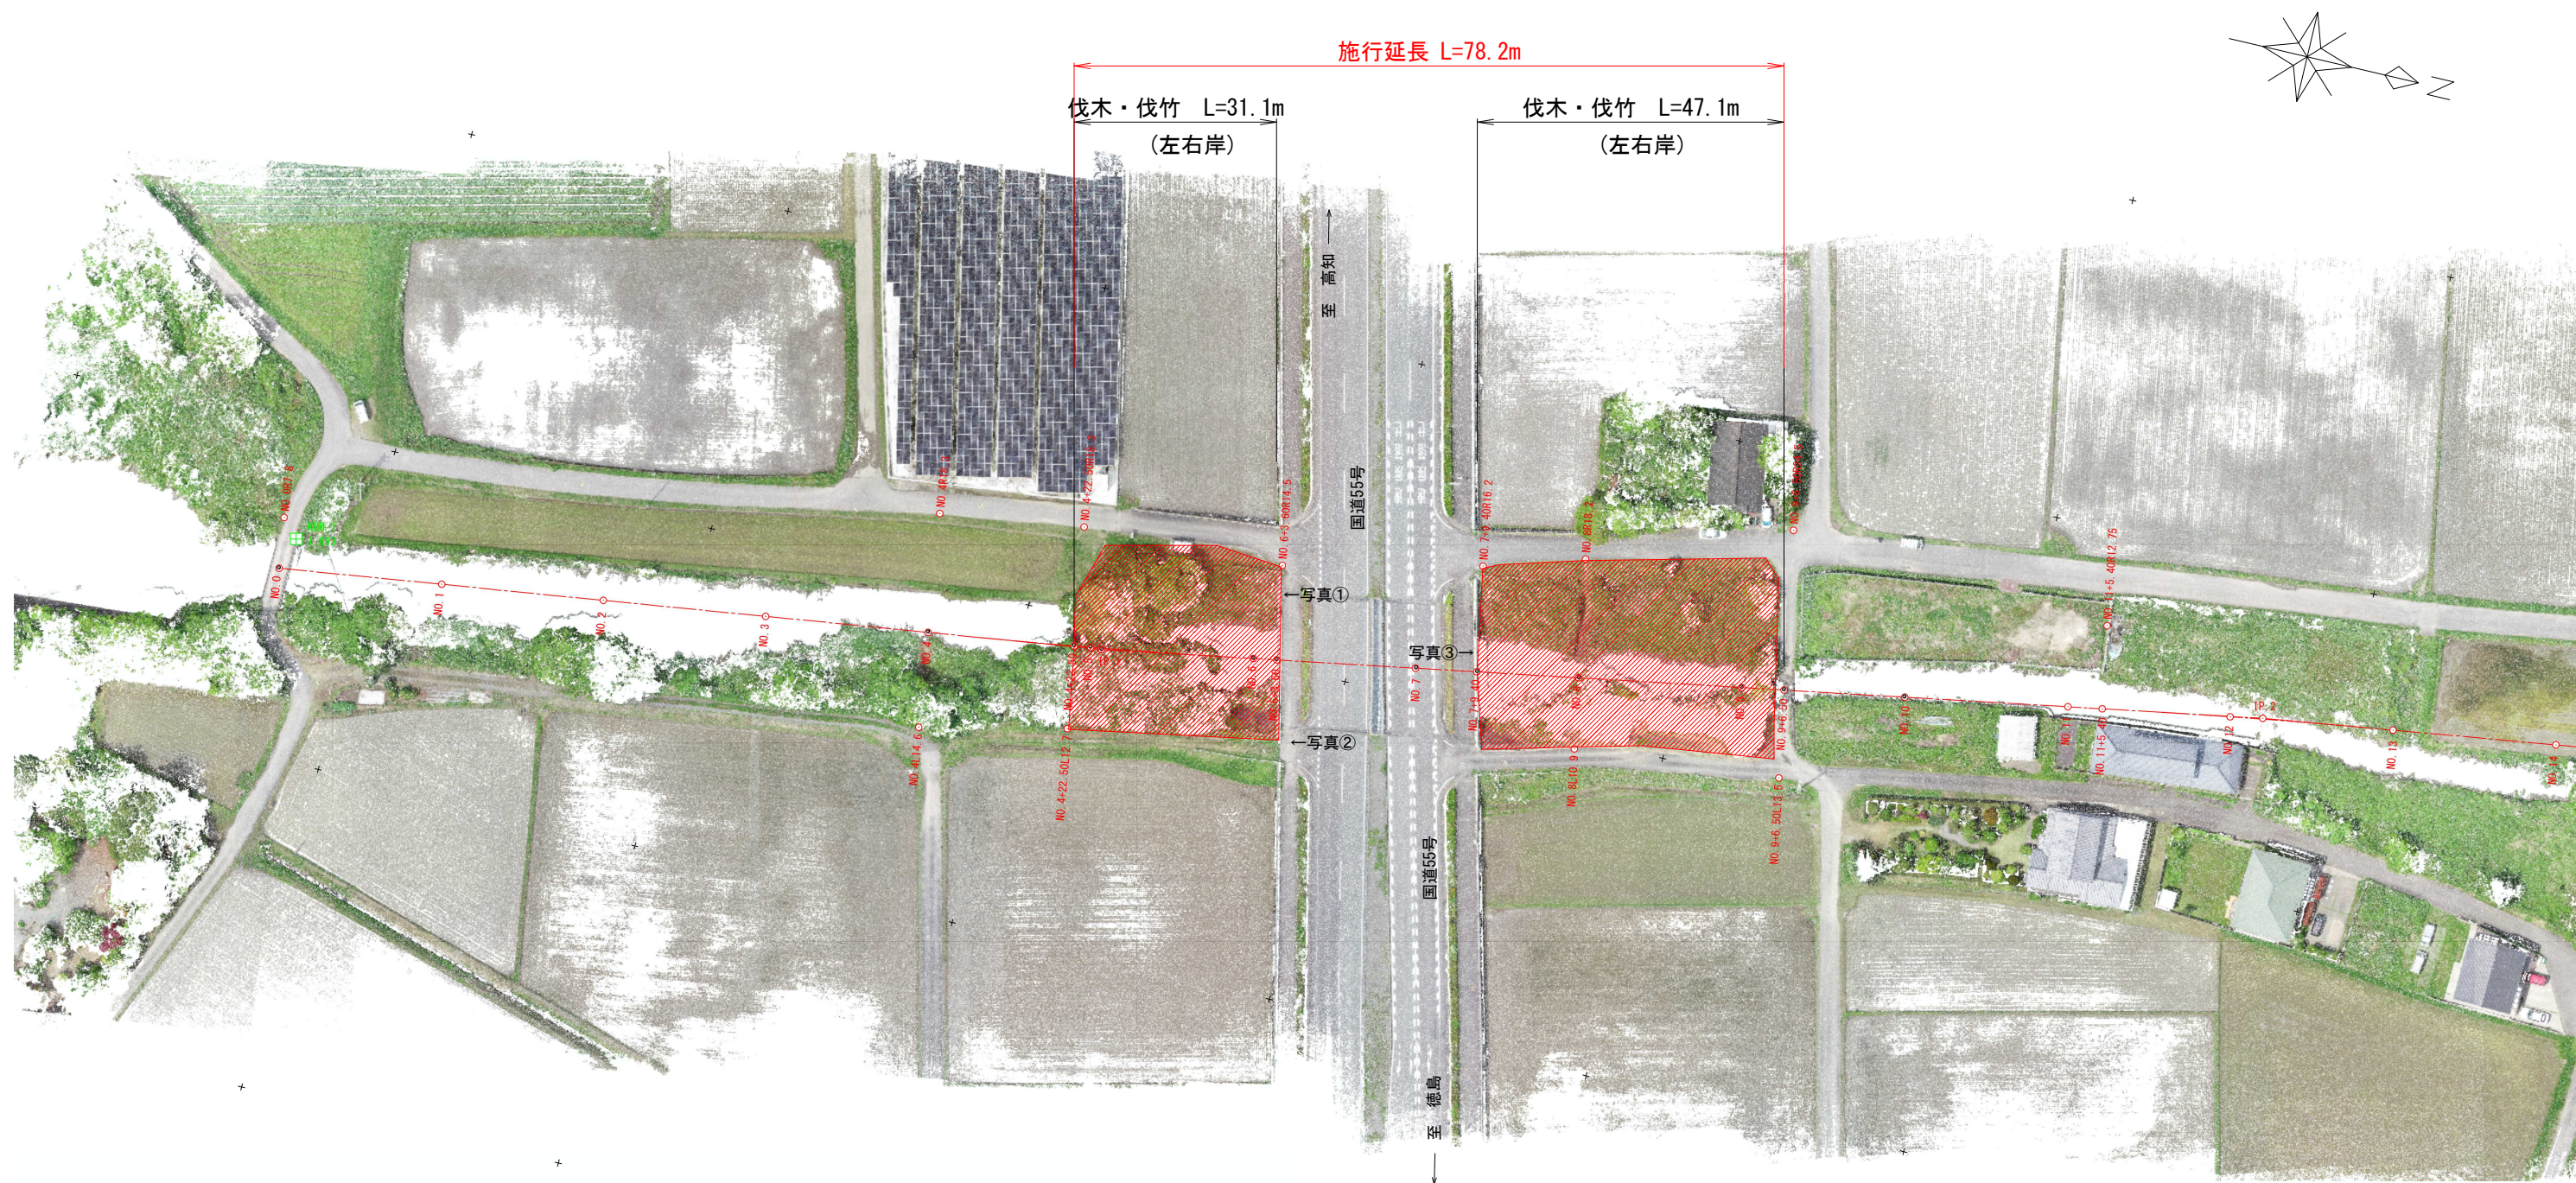


(三谷川)		実施設計図面			
業務名	R7阿土 三谷川他 阿南・見能林他 河川維持業務				
路線名等	三谷川他				
業務箇所	阿南市見能林町青木他				
図面名	平面図				
縮尺	S=1/500	図面番号	1	／	4
会社名					
事業者名	徳島県南部総合県民局 県土整備部(阿南庁舎)				

標準断面図 S=1/100

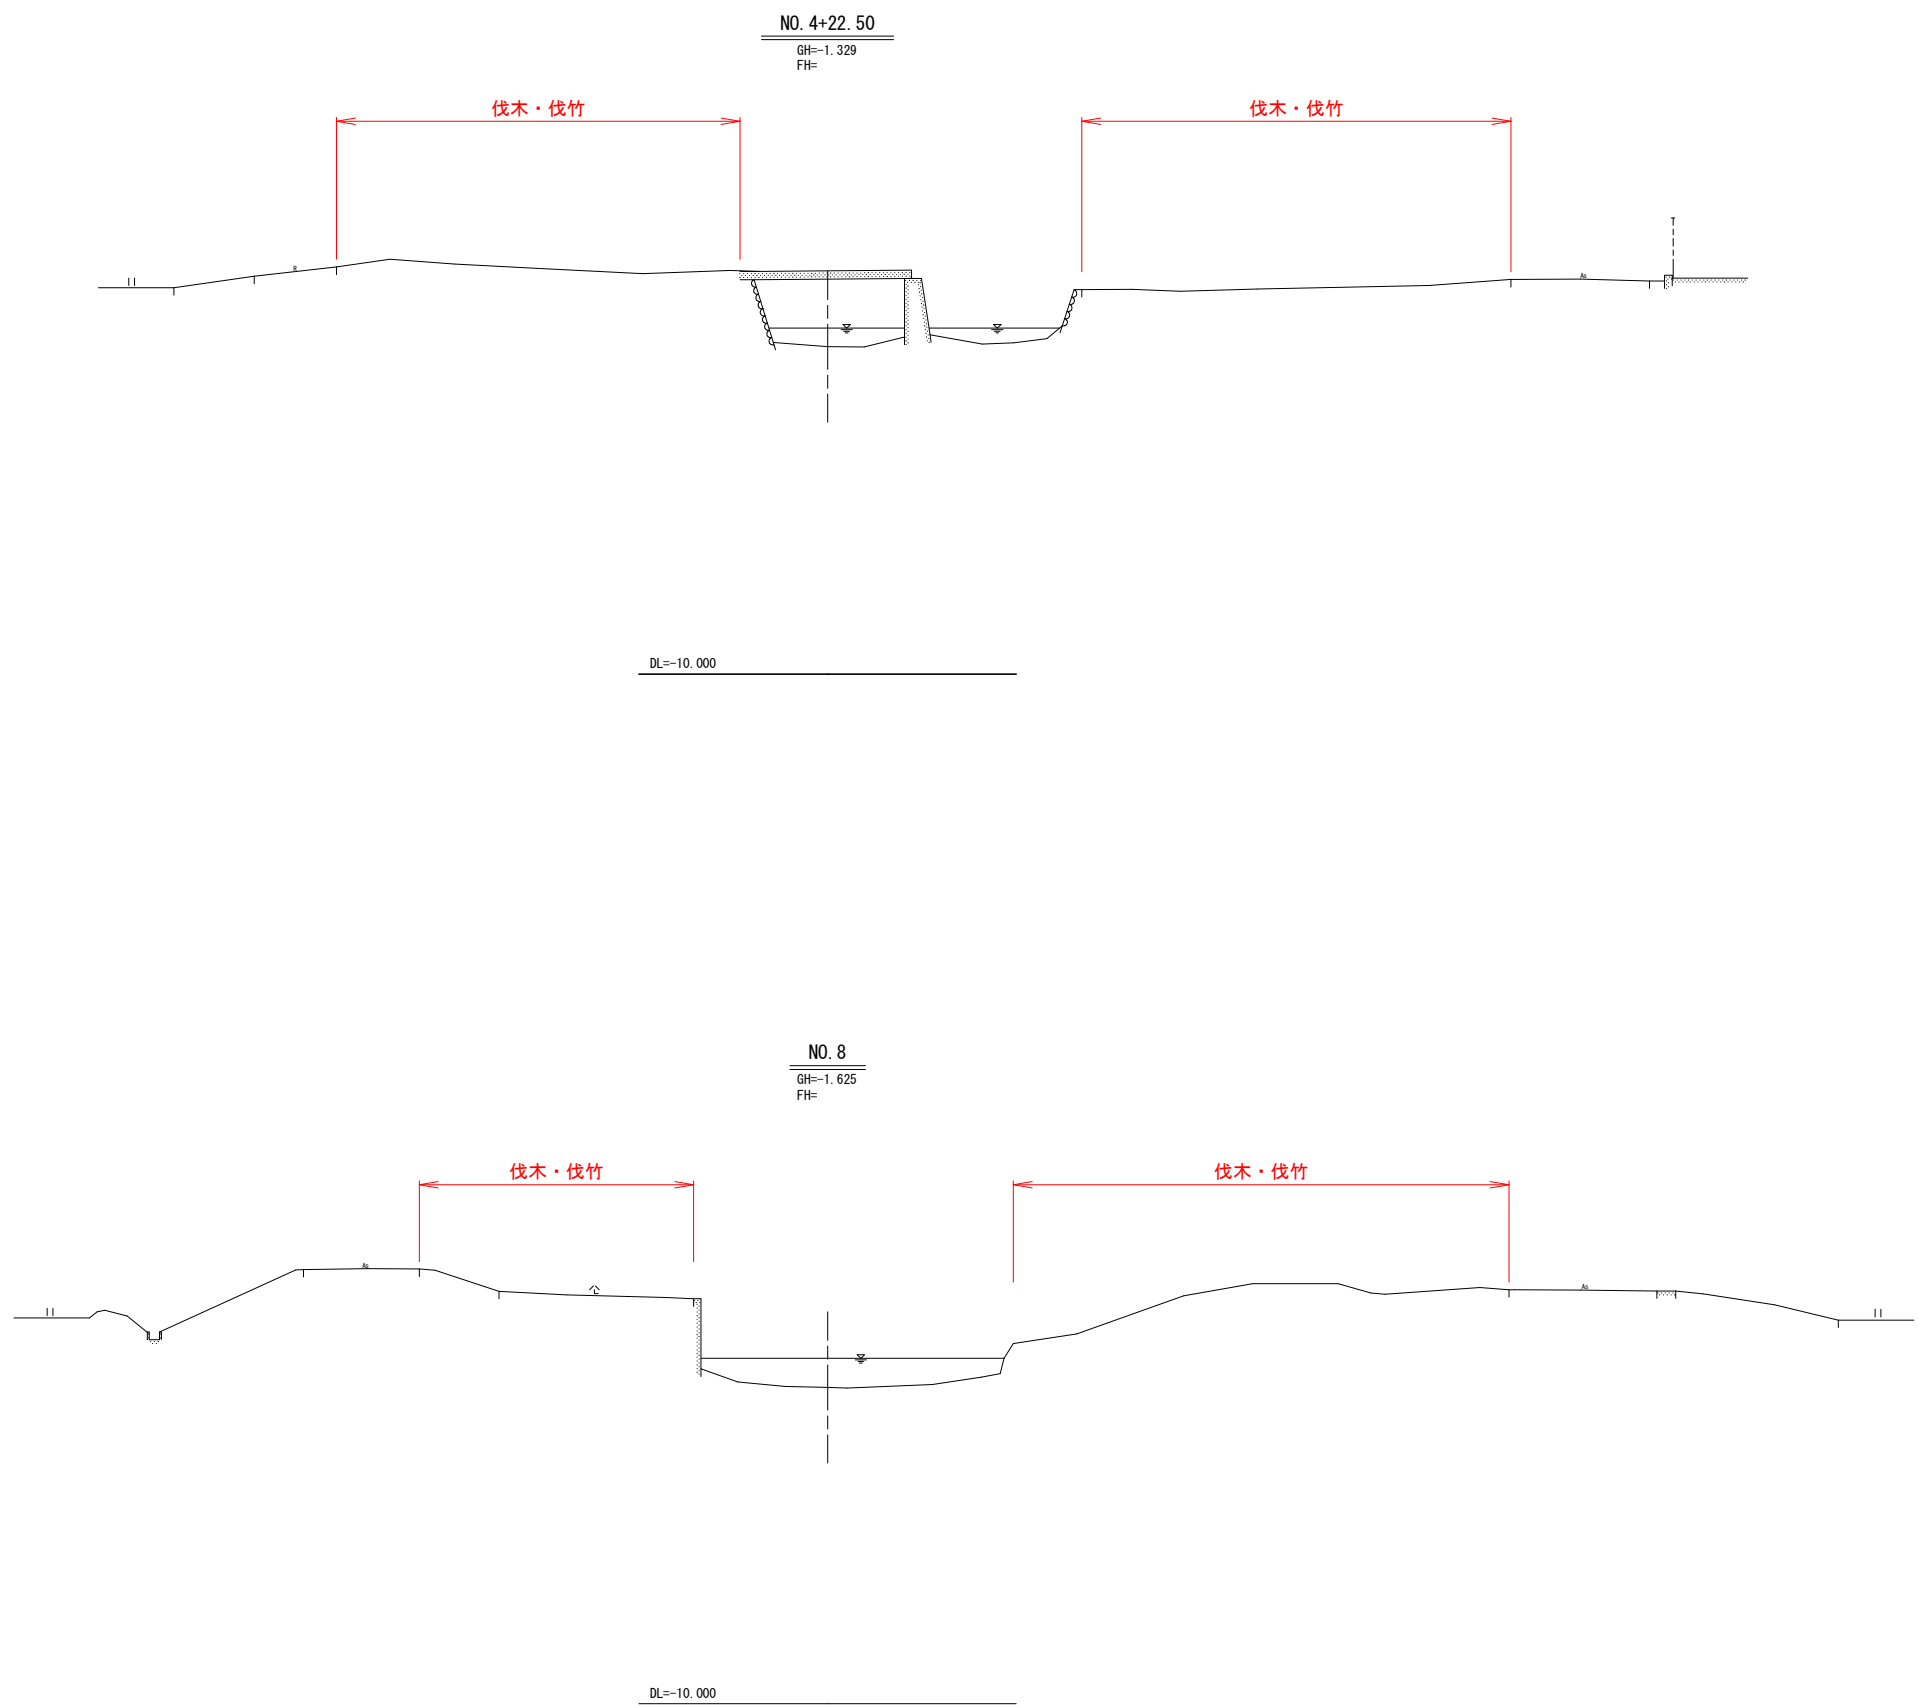


(三谷川) 実施設計図面				
業務名	R7阿土 三谷川他 阿南・見能林他 河川維持業務			
路線名等	三谷川他			
業務箇所	阿南市見能林町青木他			
図面名	標準断面図			
縮尺	S=1/100	図面番号	2 / 4	
会社名				
事業者名	徳島県南部総合県民局 県土整備部(阿南庁舎)			

平面図
S=1 : 250

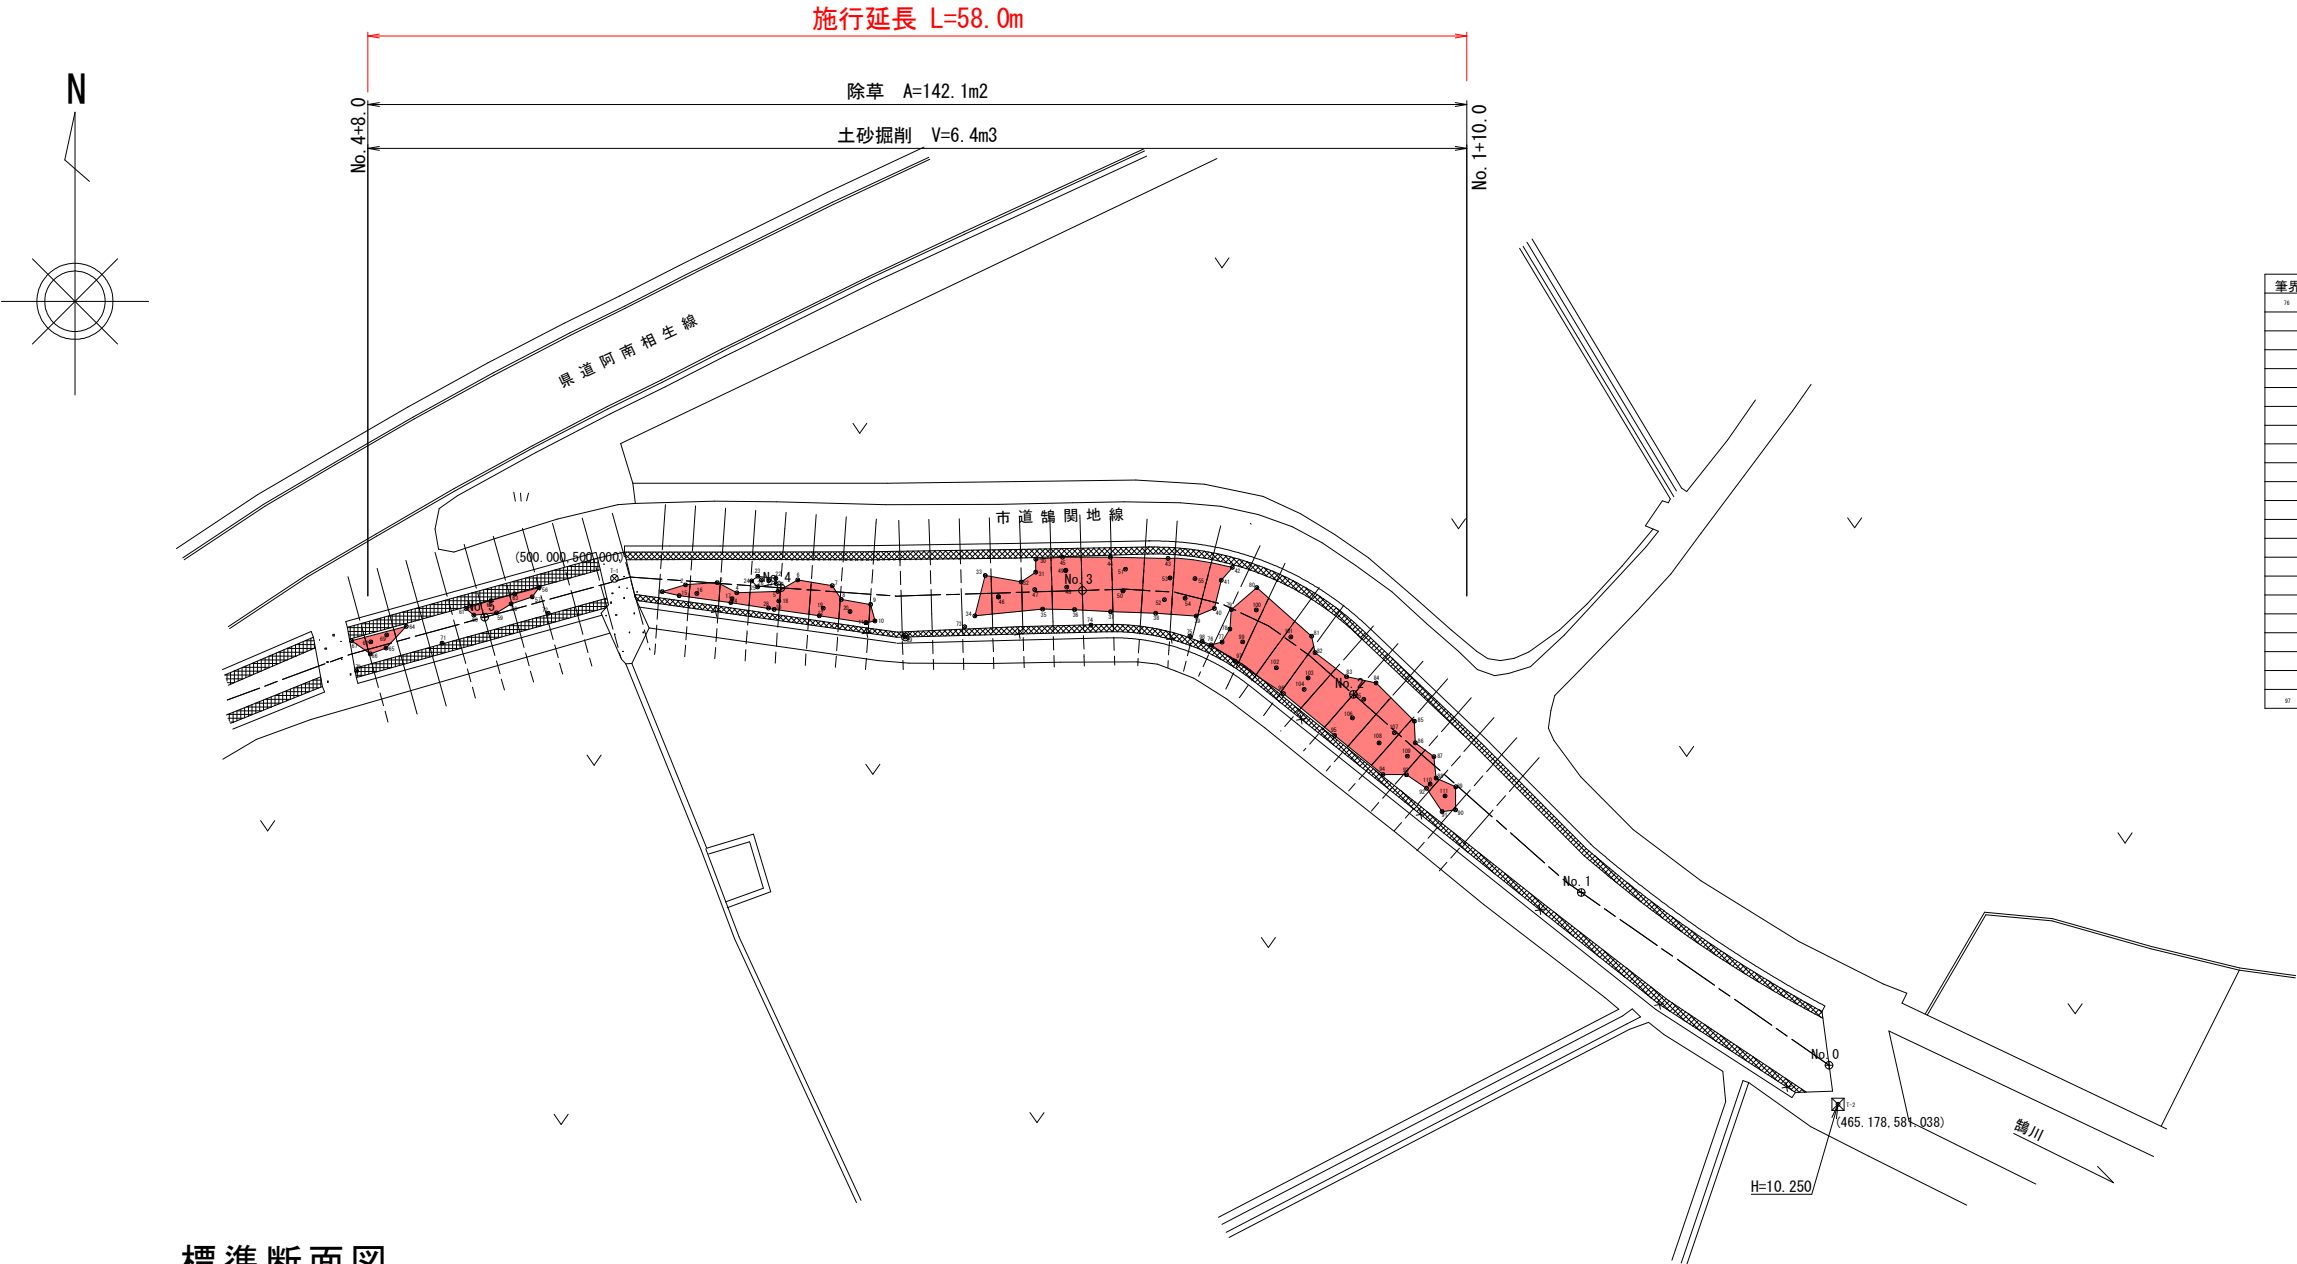

筆界	X	Y	Yn+1-Yn-1	Xn-(Yn+1-Yn-1)
	495.595	539.511	-0.862	-427.20289
	495.786	540.245	1.246	617.74936
	496.646	540.757	0.615	305.43729
	497.935	540.860	1.786	889.31191
	499.393	542.543	5.313	2653.27501
	496.177	546.173	3.856	1913.25851
	495.087	546.399	2.314	1145.63132
	493.493	548.487	4.042	1994.69871
	493.078	550.441	4.493	2215.39945
	490.545	552.980	2.601	1275.90755
	489.114	553.042	1.293	632.42440
	488.202	554.273	1.377	672.25415
	486.781	554.419	1.444	702.91176
	486.201	555.717	1.282	623.30968
	484.679	555.701	-0.906	-439.11917
	484.563	554.811	-1.919	-929.87640
	486.104	553.782	-2.359	-1146.71934
	487.004	552.452	-2.879	-1402.08452
	487.019	550.903	-4.751	-2313.82727
	489.593	547.701	-6.598	-3230.33461
	492.380	544.305	-6.594	-3246.75372
計	494.515	541.107	-4.794	-2370.70491
倍面積				134.94628
面積				67.47314
地積				67.473


標準断面図
S=1 : 50

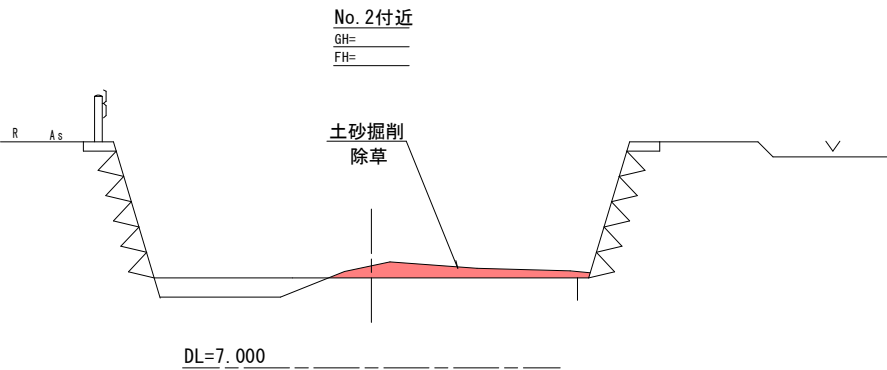

実施設計図面				
(鶴川)	業務名	R7阿土 三谷川他 阿南・見能林他 河川維持業務		
	路線名等	三谷川他		
	業務箇所	阿南市見能林町青木他		
	図面名	平面図・標準断面図		
	縮尺	図 示	図 面 番 号	3 / 4
	会社名			
	事業者名	徳島県南部総合県民局 県土整備部(阿南庁舎)		


平面図

S=1:250

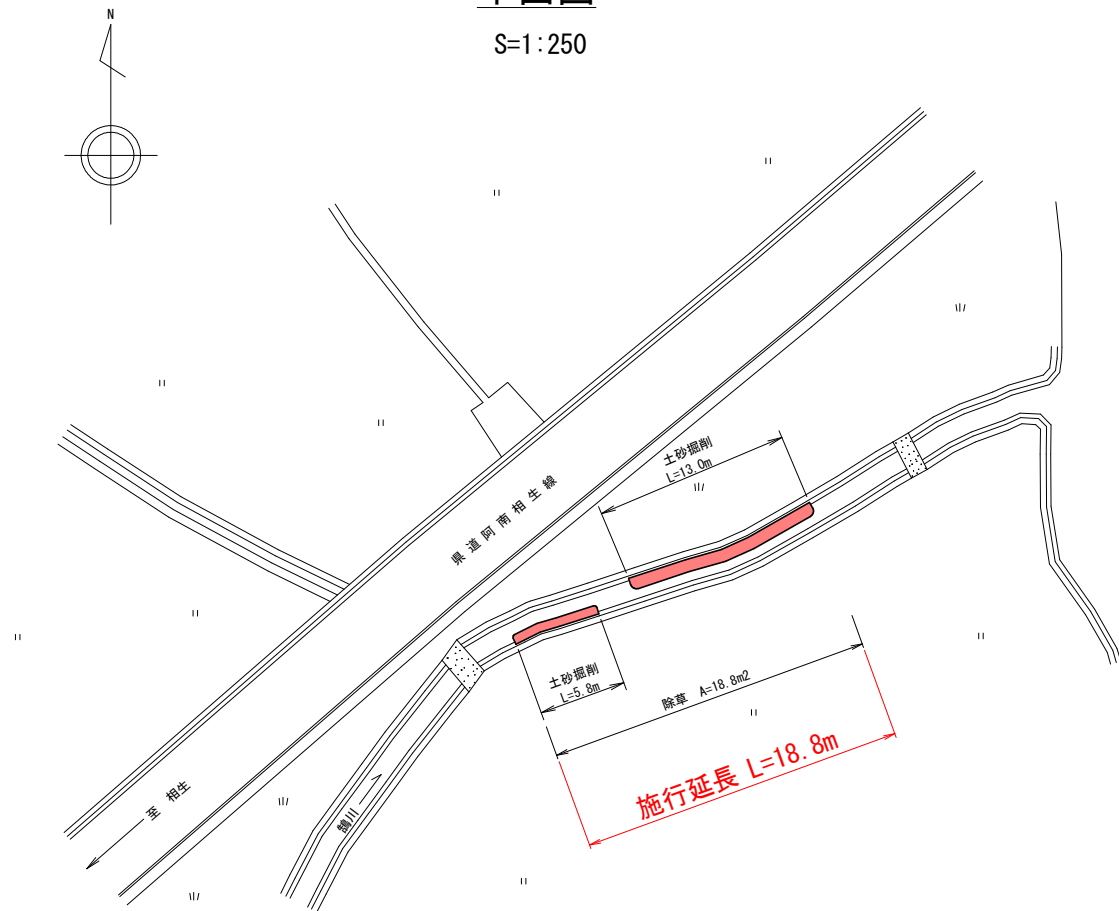


平面図

S=1:250

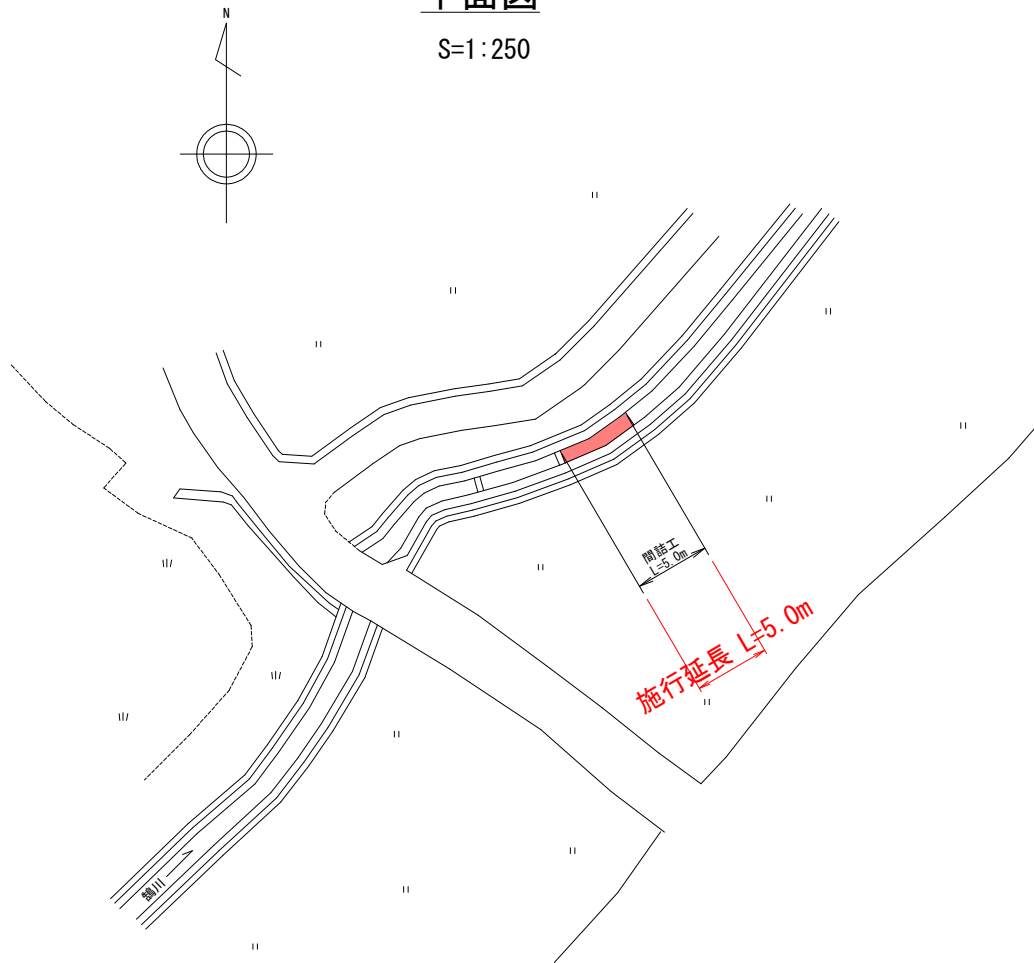


断面図

S=1:50

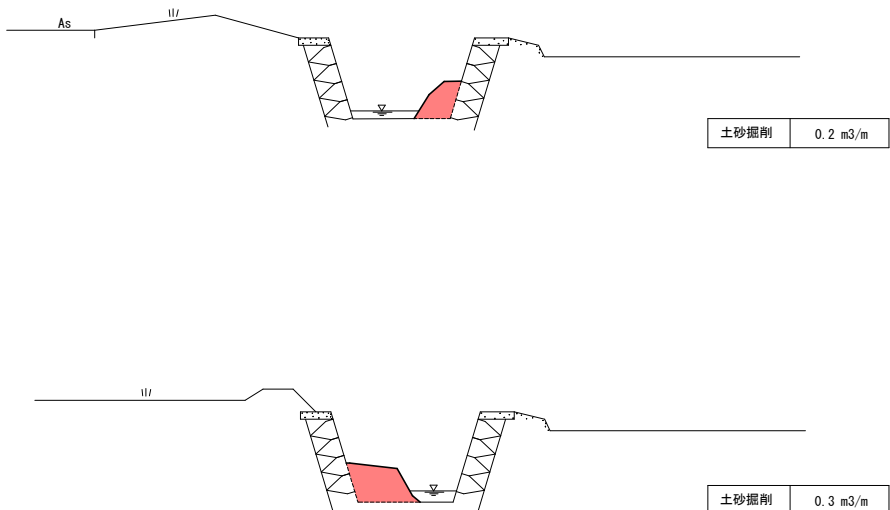

断面図

S=1:50

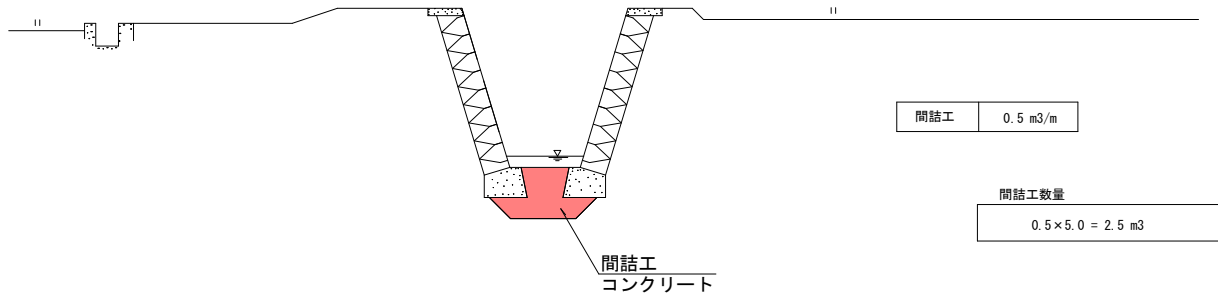

実施設計図面				
(鶴川)	業務名	R7阿土 三谷川他 阿南・見能林他 河川維持業務		
	路線名等	三谷川他		
	業務箇所	阿南市見能林町青木他		
	図面名	平面図・断面図		
	縮尺	図 示	図 面 番 号	4 / 4
	会社名			
	事業者名	徳島県南部総合県民局 県土整備部(阿南庁舎)		