


L-2


装柱図 S=1:30

ベースプレート詳細図 S=1:10

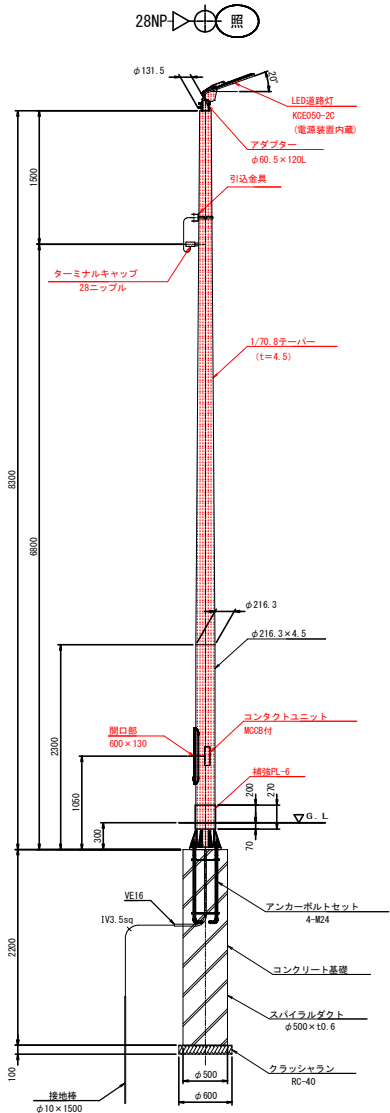


注)ポールは溶融亜鉛メッキ(JIS H8641 H8641)仕上げとする。

- ・ 灯具は上記型式と同等以上とすること。
- ・ 施工前には使用する灯具にて再計算を実施し、設計基準を満たすことを確認すること。

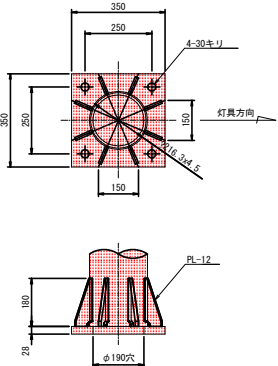

ポール内単線結線図 S=NON

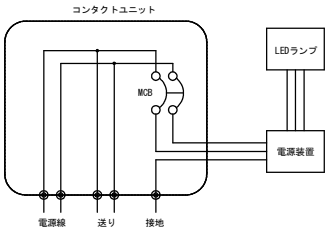

交差点A

参考図面

工事名	R7 渡土 久尾穴橋浦線 海・久保 道路照明灯工事(3)		
路線名等	(一) 久尾穴橋浦線		
工事箇所	海部郡海陽町久保(第3分割)		
図面名	照明施設構造図(2)(参考図)		
縮尺	図示	図面番号	2 / 2
会社名			
事業者名	徳島県南郡総合振興局<美波庁舎>		