

計画平面図 S=1:100

点名	X座標	Y座標	Z座標	備考
A.1	62919.815	74420.345	2.809	間接水準

点名	X座標	Y座標	Z座標
T-11	62873.151	74468.113	5.299
T-12	62871.556	74417.499	5.131


点 名	X座標	Y座標	Z座標	備 考
1KBM.1	62876.918	74456.540	5.006	直接水準




工 事 名	R7波耕 施設整備 松本 排水機場付帯工事		
路線名等	松本地区		
工事箇所	海部郡海陽町穴喰浦		
図 面 名	計画平面図		
縮 尺	図示	図面番号	1 / 6
会 社 名			
事業番号	徳島県南部総合農林県民局農林水産部〈美波〉		

構造図(1)


平面図 S=1:200

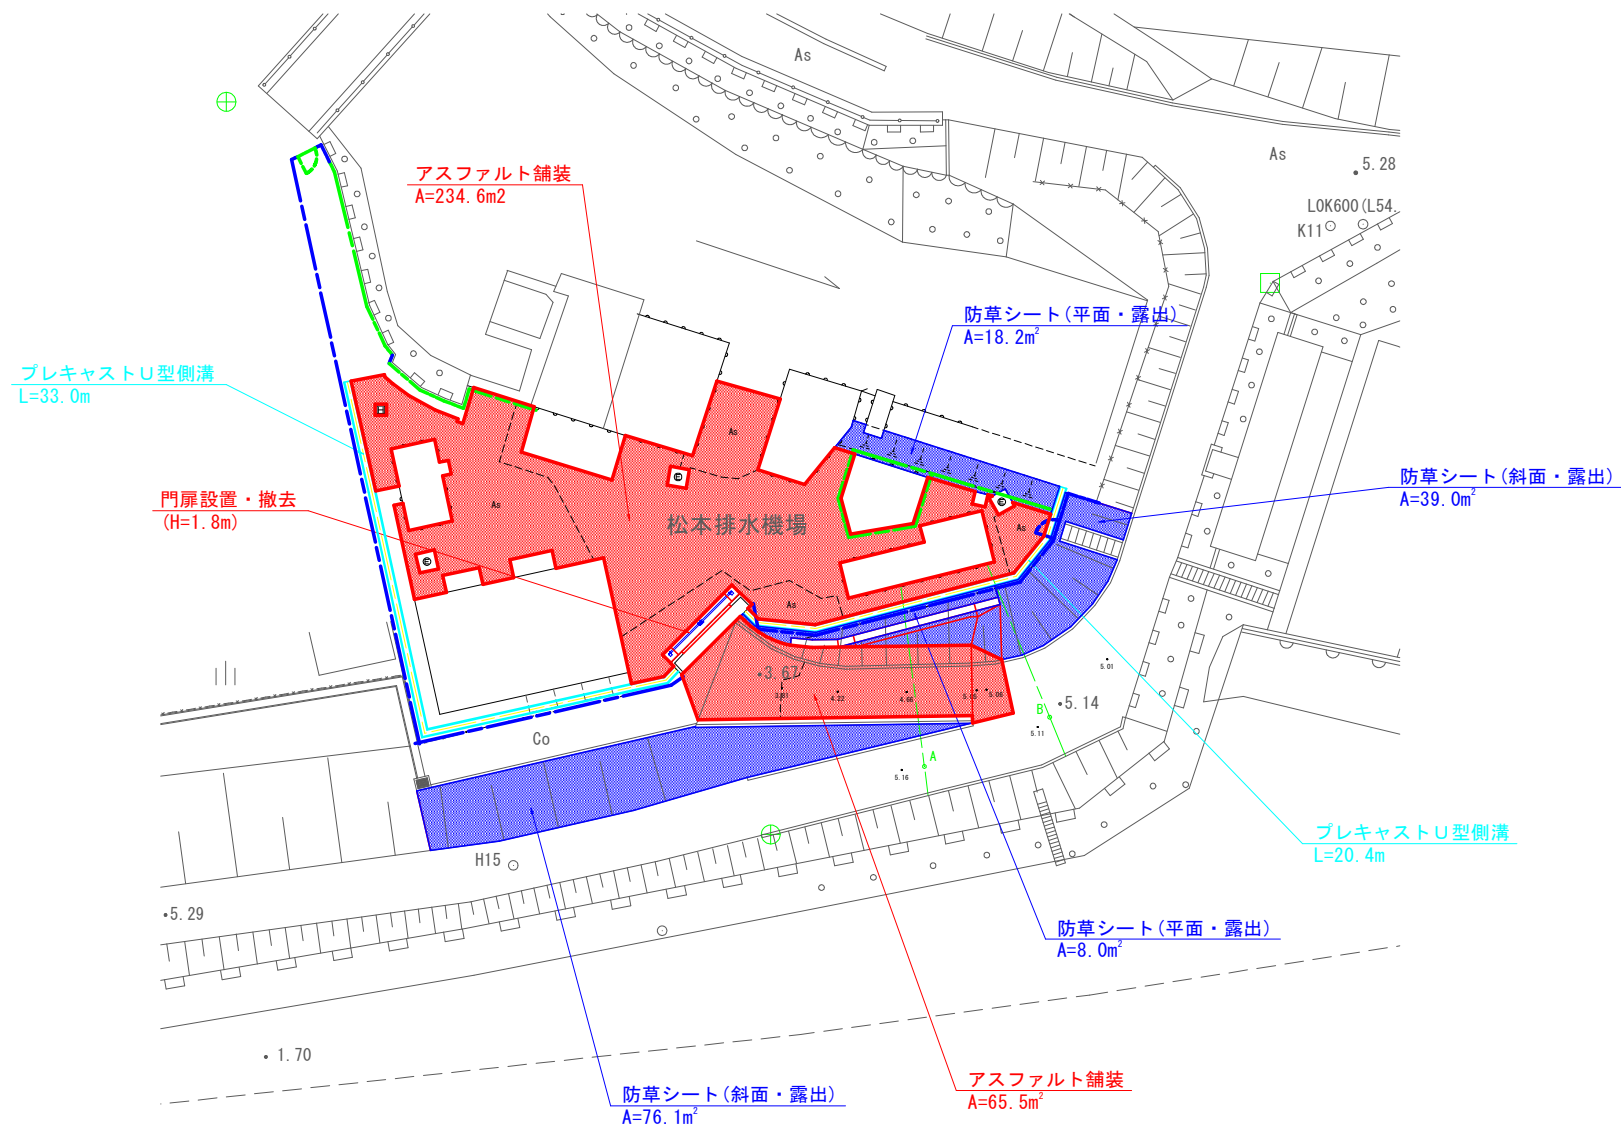


Asphalt paving S=1:20

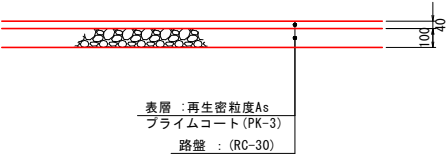

Gate detail diagram S=1:30

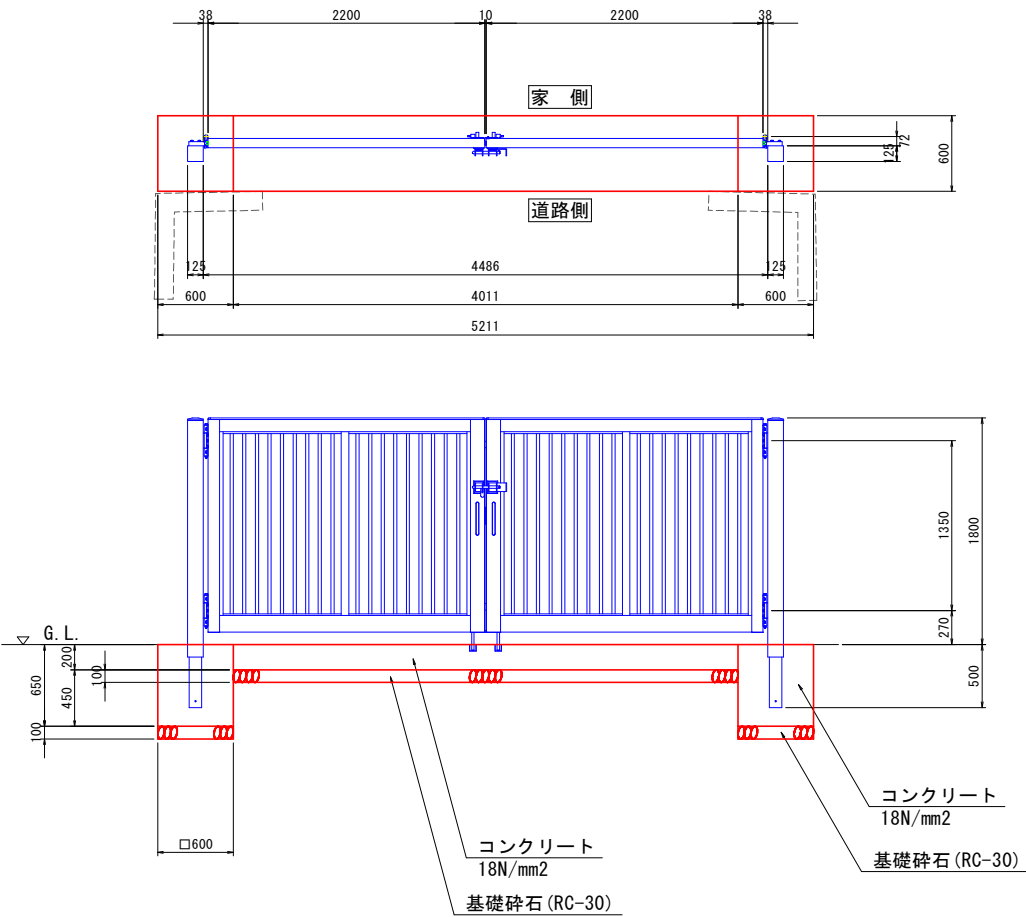


Precast U-shaped side ditch S=1:20

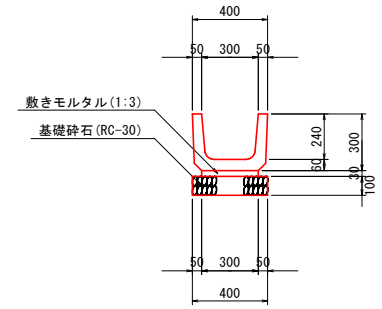


工 事 名	R7波耕 施設整備 松本 排水機場付帯工事		
路線名等	松本地区		
工事箇所	海部郡海陽町穴喰浦		
図 面 名	構造図(1)		
縮 尺	図示	図面番号	2 / 6
会 社 名			
事業者名	徳島県南部総合県民局農林水産部<美波>		

構造図(2) S=1:20


平面図 S=1:200

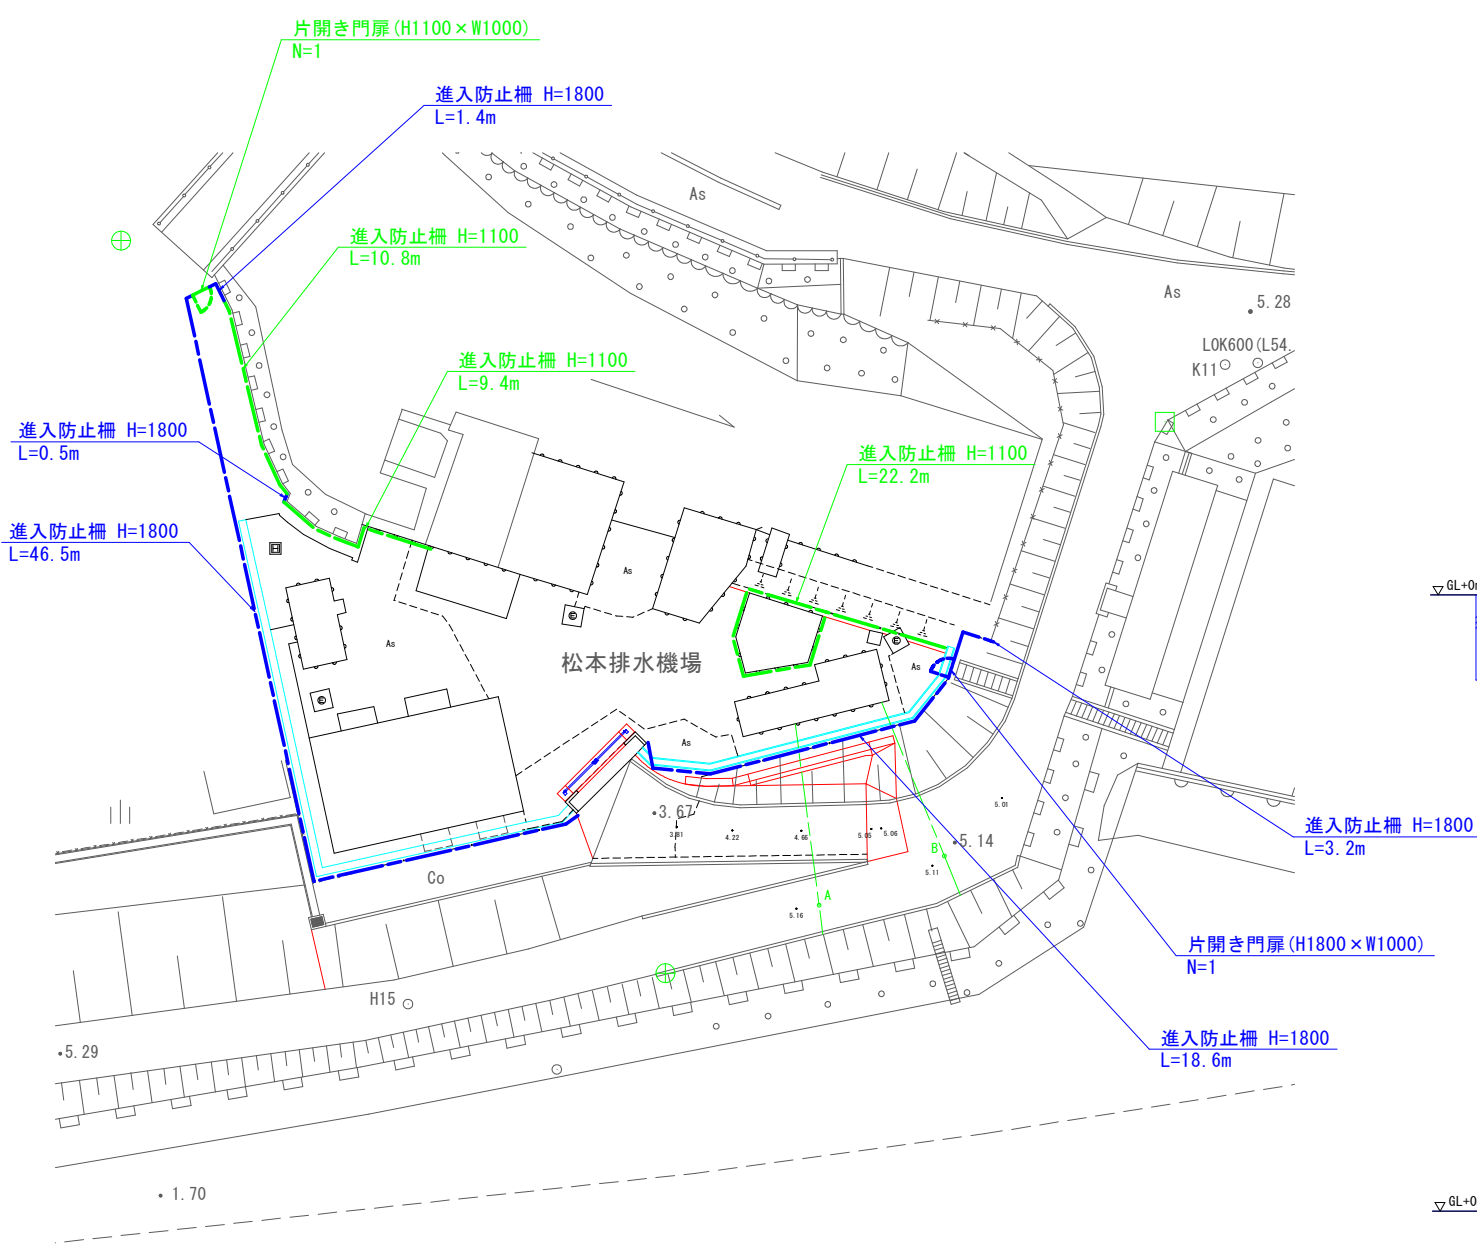


進入防止柵 H=1800
忍び返し付 (曲型)

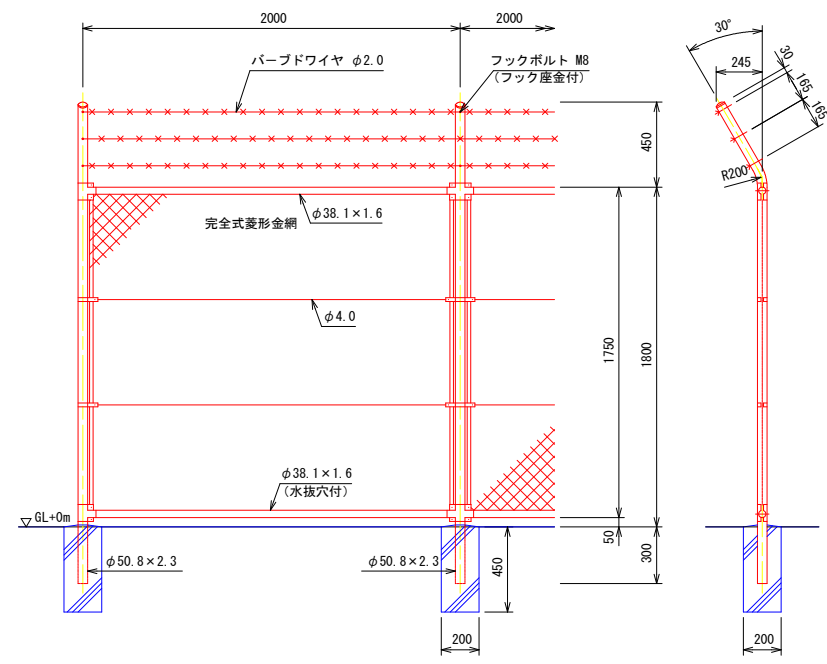


片開き門扉 (H1800×W1000)

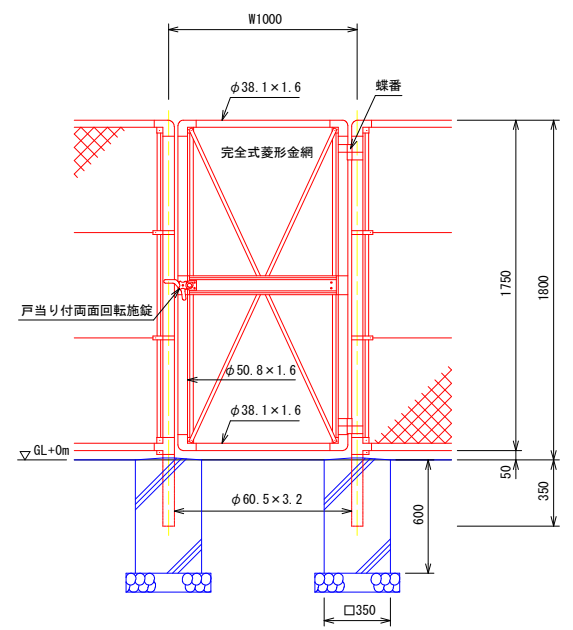

進入防止柵 H=1100

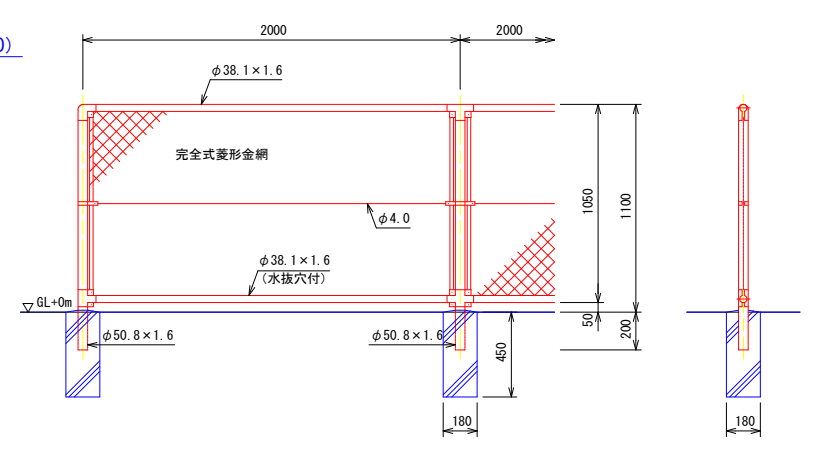


片開き門扉 (H1100×W1000)

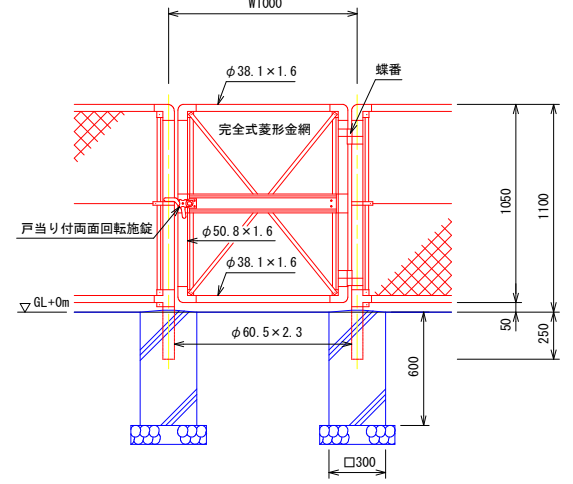


工事名	R7波耕 施設整備 松本 排水機場付帯工事		
路線名等	松本地区		
工事箇所	海部郡海陽町尖喰浦		
図面名	構造図(2)		
縮尺	図示	図面番号	3 / 6
会社名			
事業者名	徳島県南部総合県民局農林水産部<美波>		

坂路拡幅工一般図

平面図 S=1:100

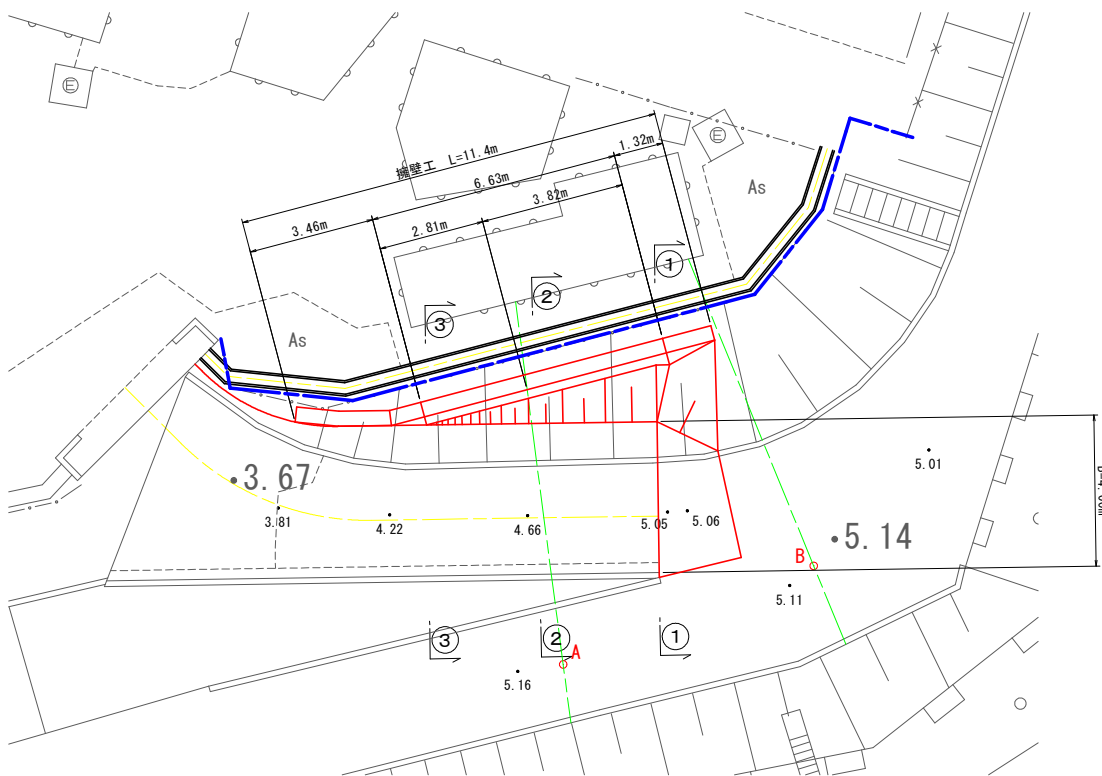


① - ① 断面 S=1:100

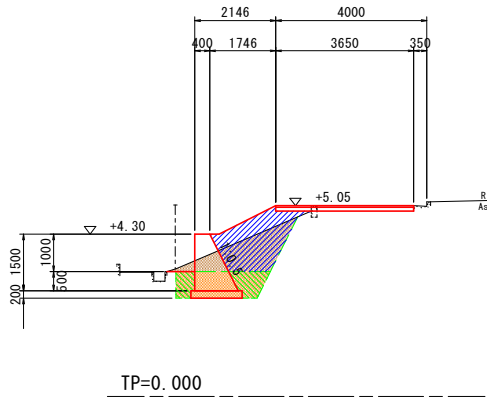


細別	規格	凡例	単位	数量
掘削	土砂		m3	1.9
盛土	2.5m未満		m3	2.5
床掘り	土砂		m3	1.6
埋戻し	最大1m以上4m未満		m3	0.9

② - ② 断面 S=1:100

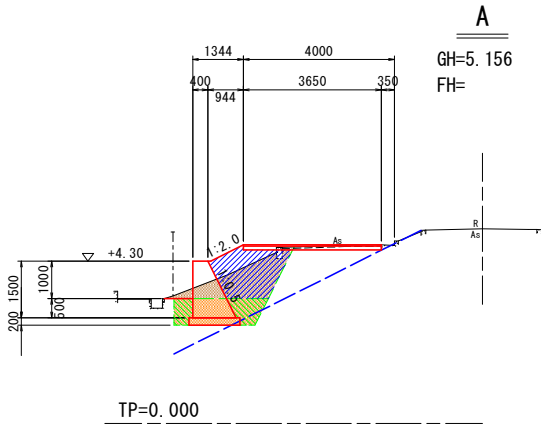


細別	規格	凡例	単位	数量
掘削	土砂		m3	1.8
盛土	2.5m未満		m3	2.1
床掘り	土砂		m3	1.6
埋戻し	最大1m以上4m未満		m3	0.9

③ - ③ 断面 S=1:100

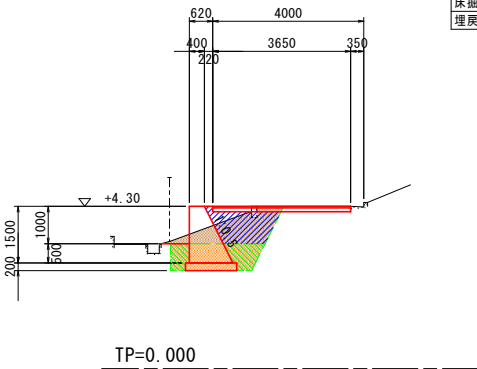


細別	規格	凡例	単位	数量
掘削	土砂		m3	1.5
盛土	2.5m未満		m3	1.3
床掘り	土砂		m3	1.6
埋戻し	最大1m以上4m未満		m3	0.9

展開図 H=1:100, V=1:50

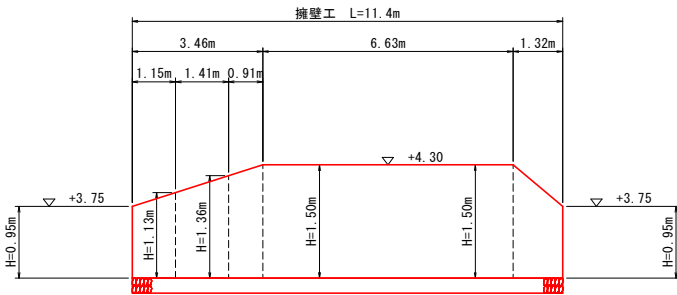


断面図 S=1:50

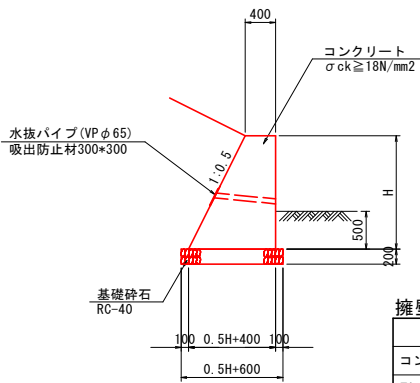

名称	規格	名称	数量
コンクリート	$\sigma_{ck} \geq 18N/mm^2$	m3	$0.4H + 0.25H^2$
型枠	一般型枠(無筋)	m2	$2.118 \times H$
基礎砕石	RC-40 t=200mm	m2	$0.5H + 0.60$
水抜パイプ	VP65 3.0m2に1箇所	m	コンクリート量*1/3

工事名	R7波耕 施設整備 松本 排水機場付帯工事		
路線名等	松本地区		
工事箇所	海部郡海陽町尖喰浦		
図面名	坂路拡幅工一般図		
縮尺	図示	図面番号	4 / 6
会社名			
事業者名	徳島県南部総合県民局農林水産部<美波>		

屋内計画平面図 S=1:20

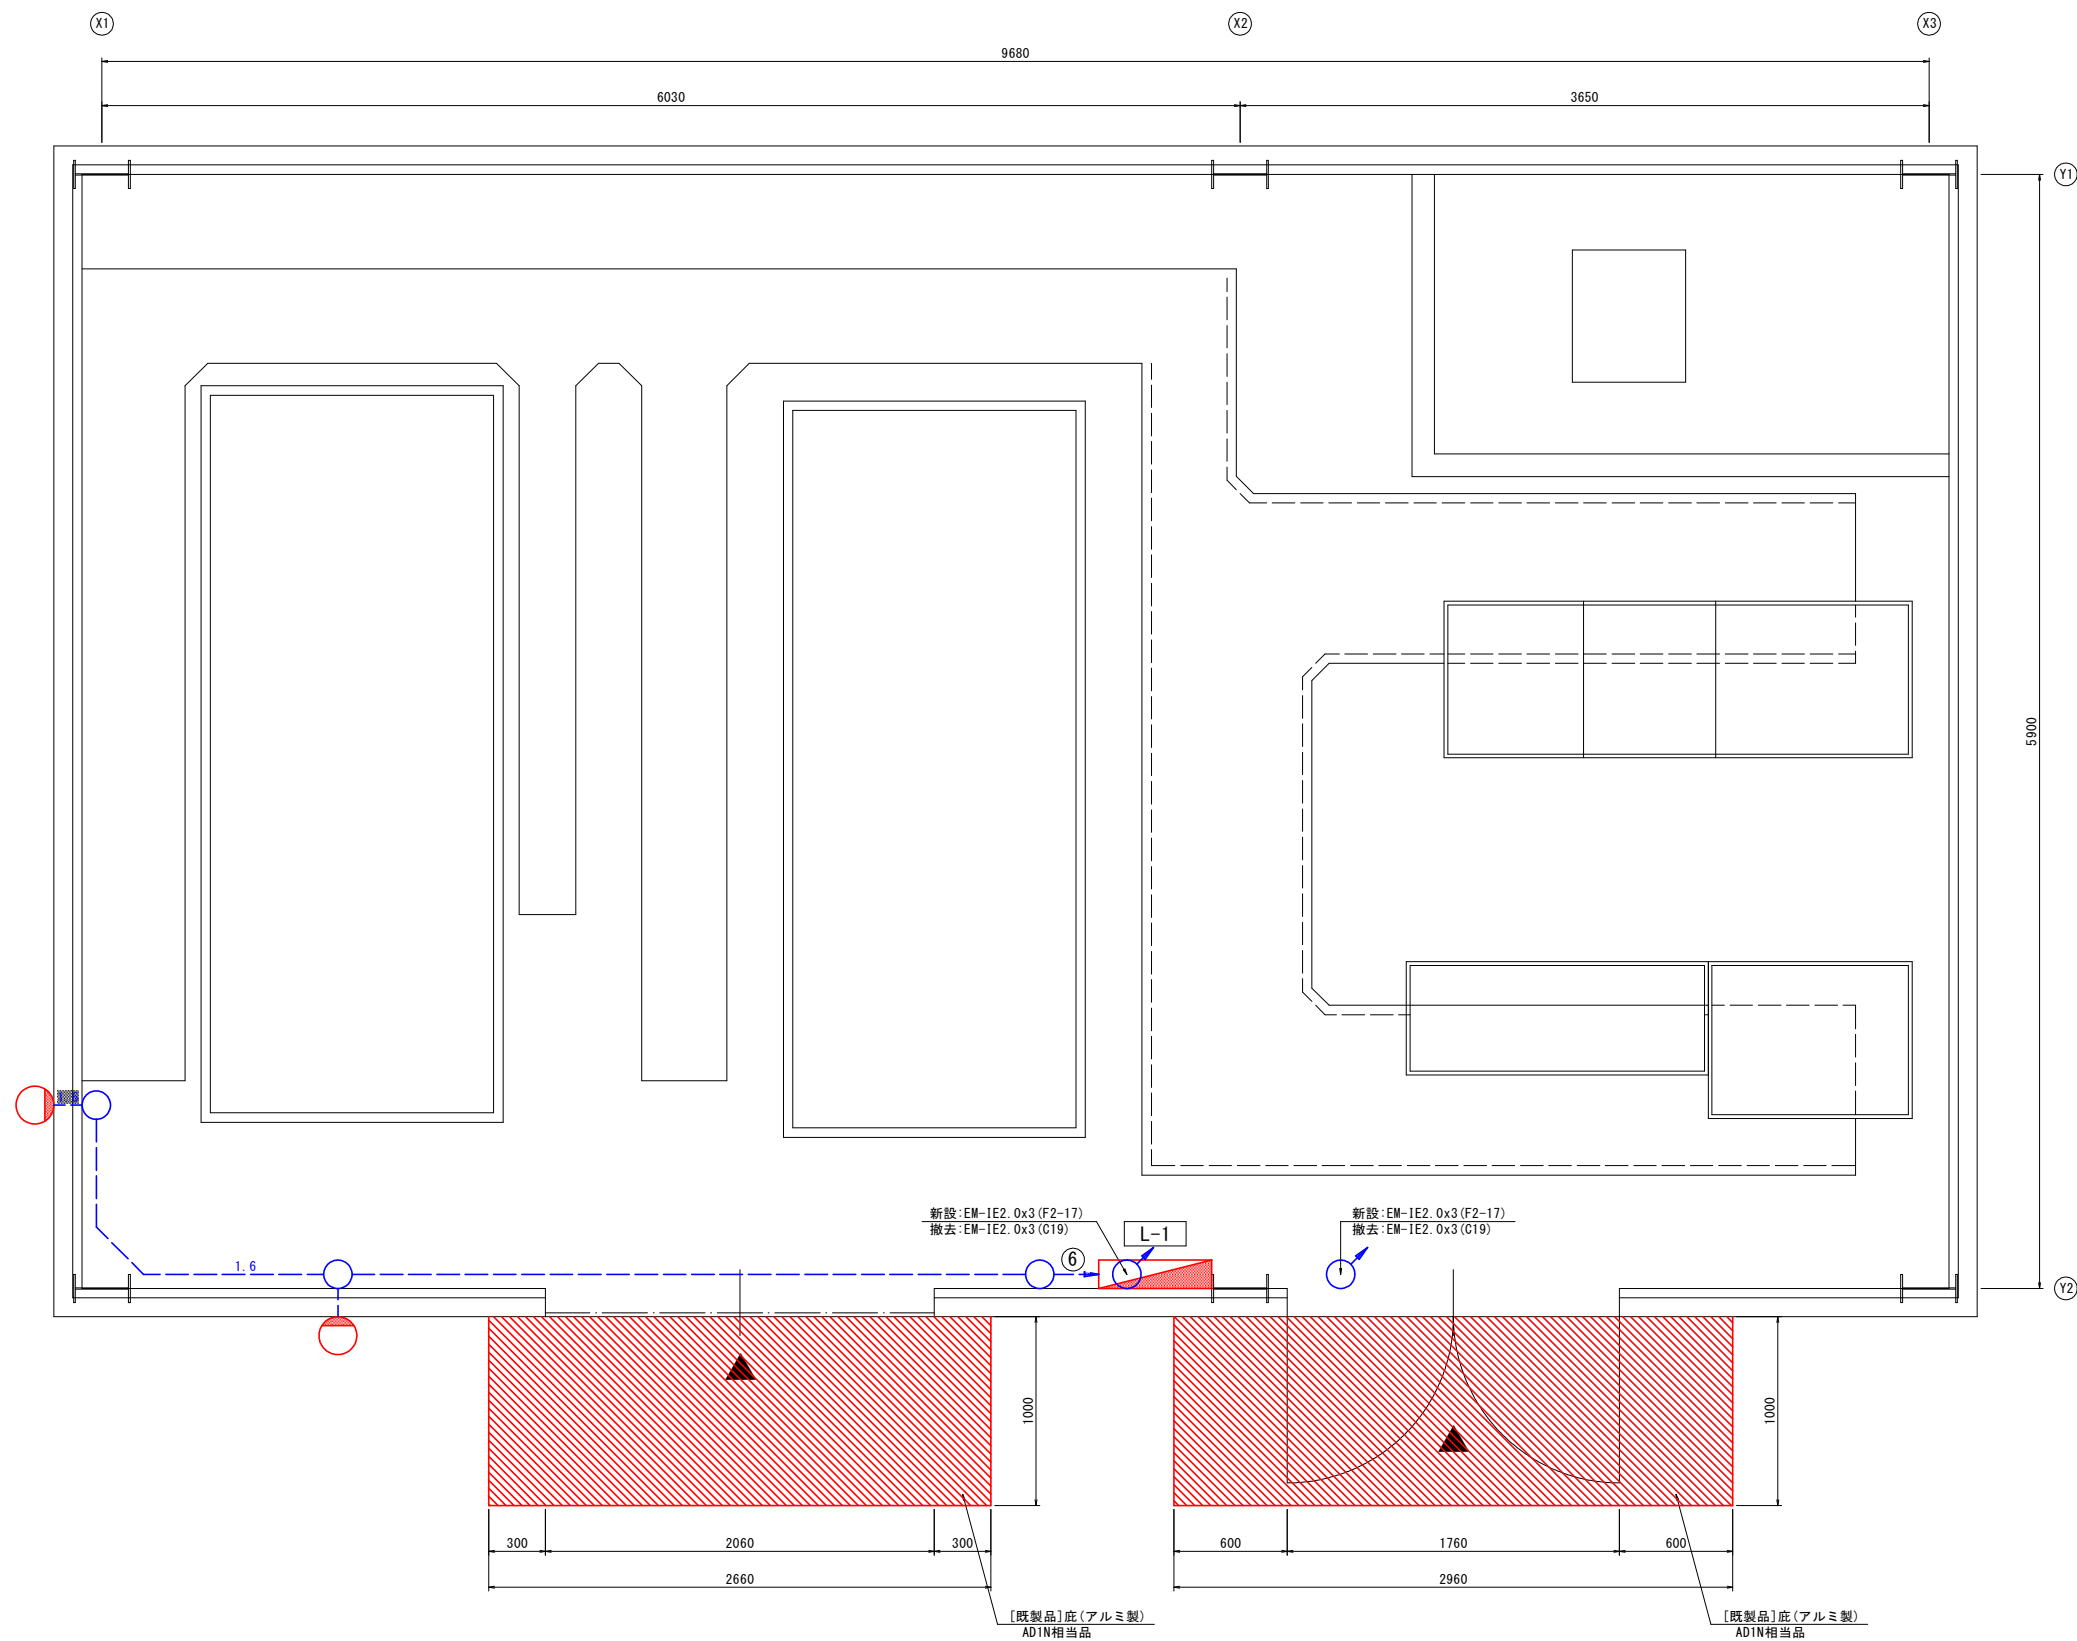

凡 例

記 号	名 称 摘 要
○	ブラケットライト (NNY24109HKLE9 相当品)
○	丸形露出ボックス C19用
特記なき配管配線は下記とする	
— 1.6 —	EM-1E1. 6x3 (C19, F2-17)
---	EM-1E2. 0x3 (C19, F2-17)
※柱付近では金属可とう電線管の使用を想定している	
※⑥は予備ブレーカ (ELCB 2P 50AF/20AT) への接続を想定している	


LEDスポットライト100形 直付タイプ ダイクル電球130形相当

光束390lm、消費電力10W、電圧100～242V
電球色、3000K、Ra84
光源寿命4万時間（光束維持率85%）
本体：アルミダイカスト（ミディアムグレーメタリック）
パネル：熱処理ガラス
壁面・天井面取付専用、拡散タイプ、彩光色


パナソニック NNY24109HKLE9 相当品

工 事 名	R7波耕 施設整備 松本 排水機場付帯工事		
路線名等	松本地区		
工事箇所	海部郡海陽町尖喰浦		
図 面 名	屋内計画平面図		
縮 尺	図示	図面番号	5 / 6
会 社 名			
事業者名	徳島県南部総合県民局農林水産部<美波>		


立面図・展開図・部分詳細図

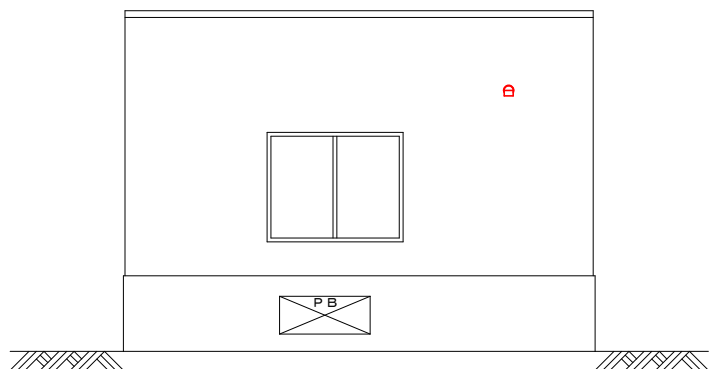


東立面図 S=1:50

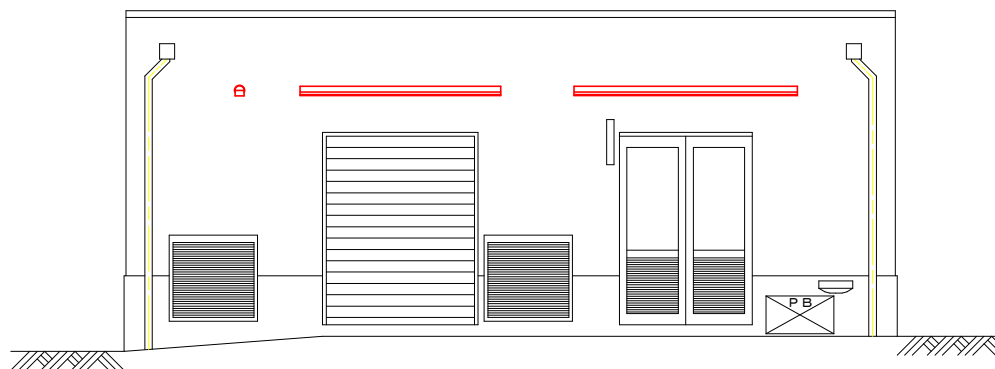

北立面図 S=1:50

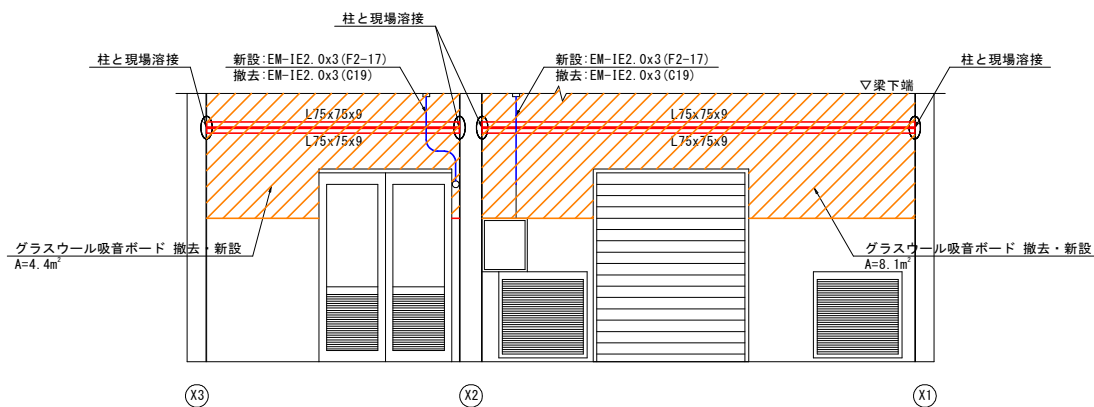

北展開図 S=1:50

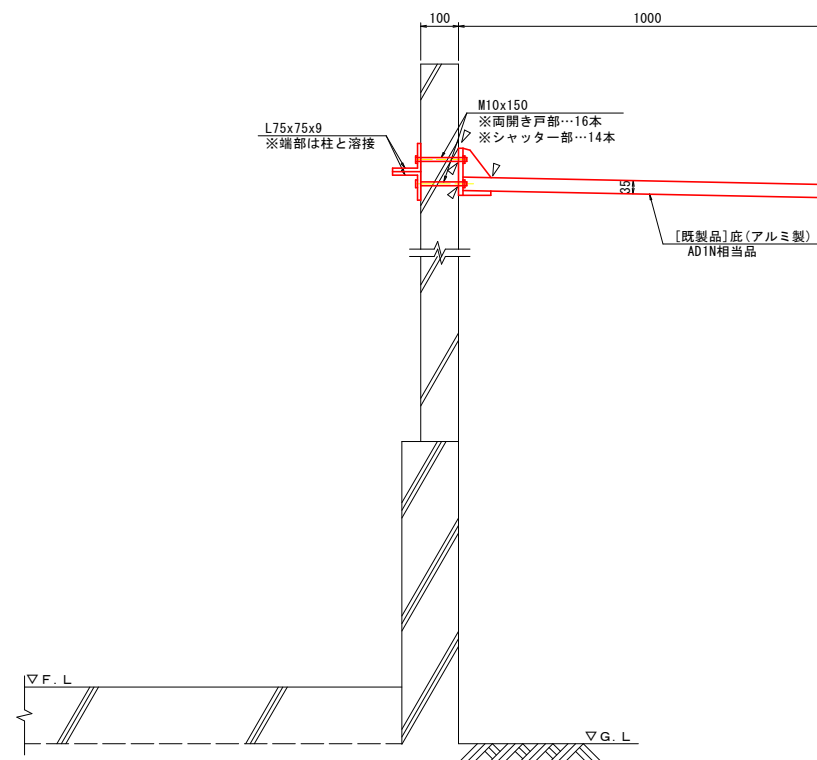

▽:シーリング材 MS-2

庇取付詳細図 S=1:10

工 事 名	R7波耕 施設整備 松本 排水機場付帯工事		
路線名等	松本地区		
工事箇所	海部郡海陽町穴喰浦		
図 面 名	立面図・展開図・部分詳細図		
縮 尺	図示	図面番号	6 / 6
会 社 名			
事業者名	徳島県南部総合県民局農林水産部<美波>		