

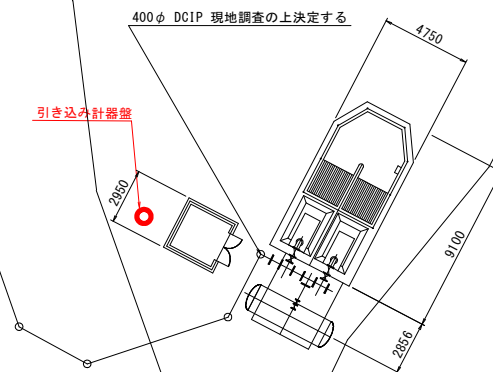


平面图 S=1:50

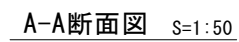

工 事 名	R 7 阿 耕 長寿命化 見能林 2 期 太陽池漏水機場工事		
路線名等	見能林 2 期地区		
工事箇所	阿南市見能林町		
図 面 名	太陽 平面図		
縮 尺	図示	図面番号	1 / 6
会 社 名			
事業者名	徳島県南部総合県民局農林水産部〈阿南〉		

太陽揚水機場

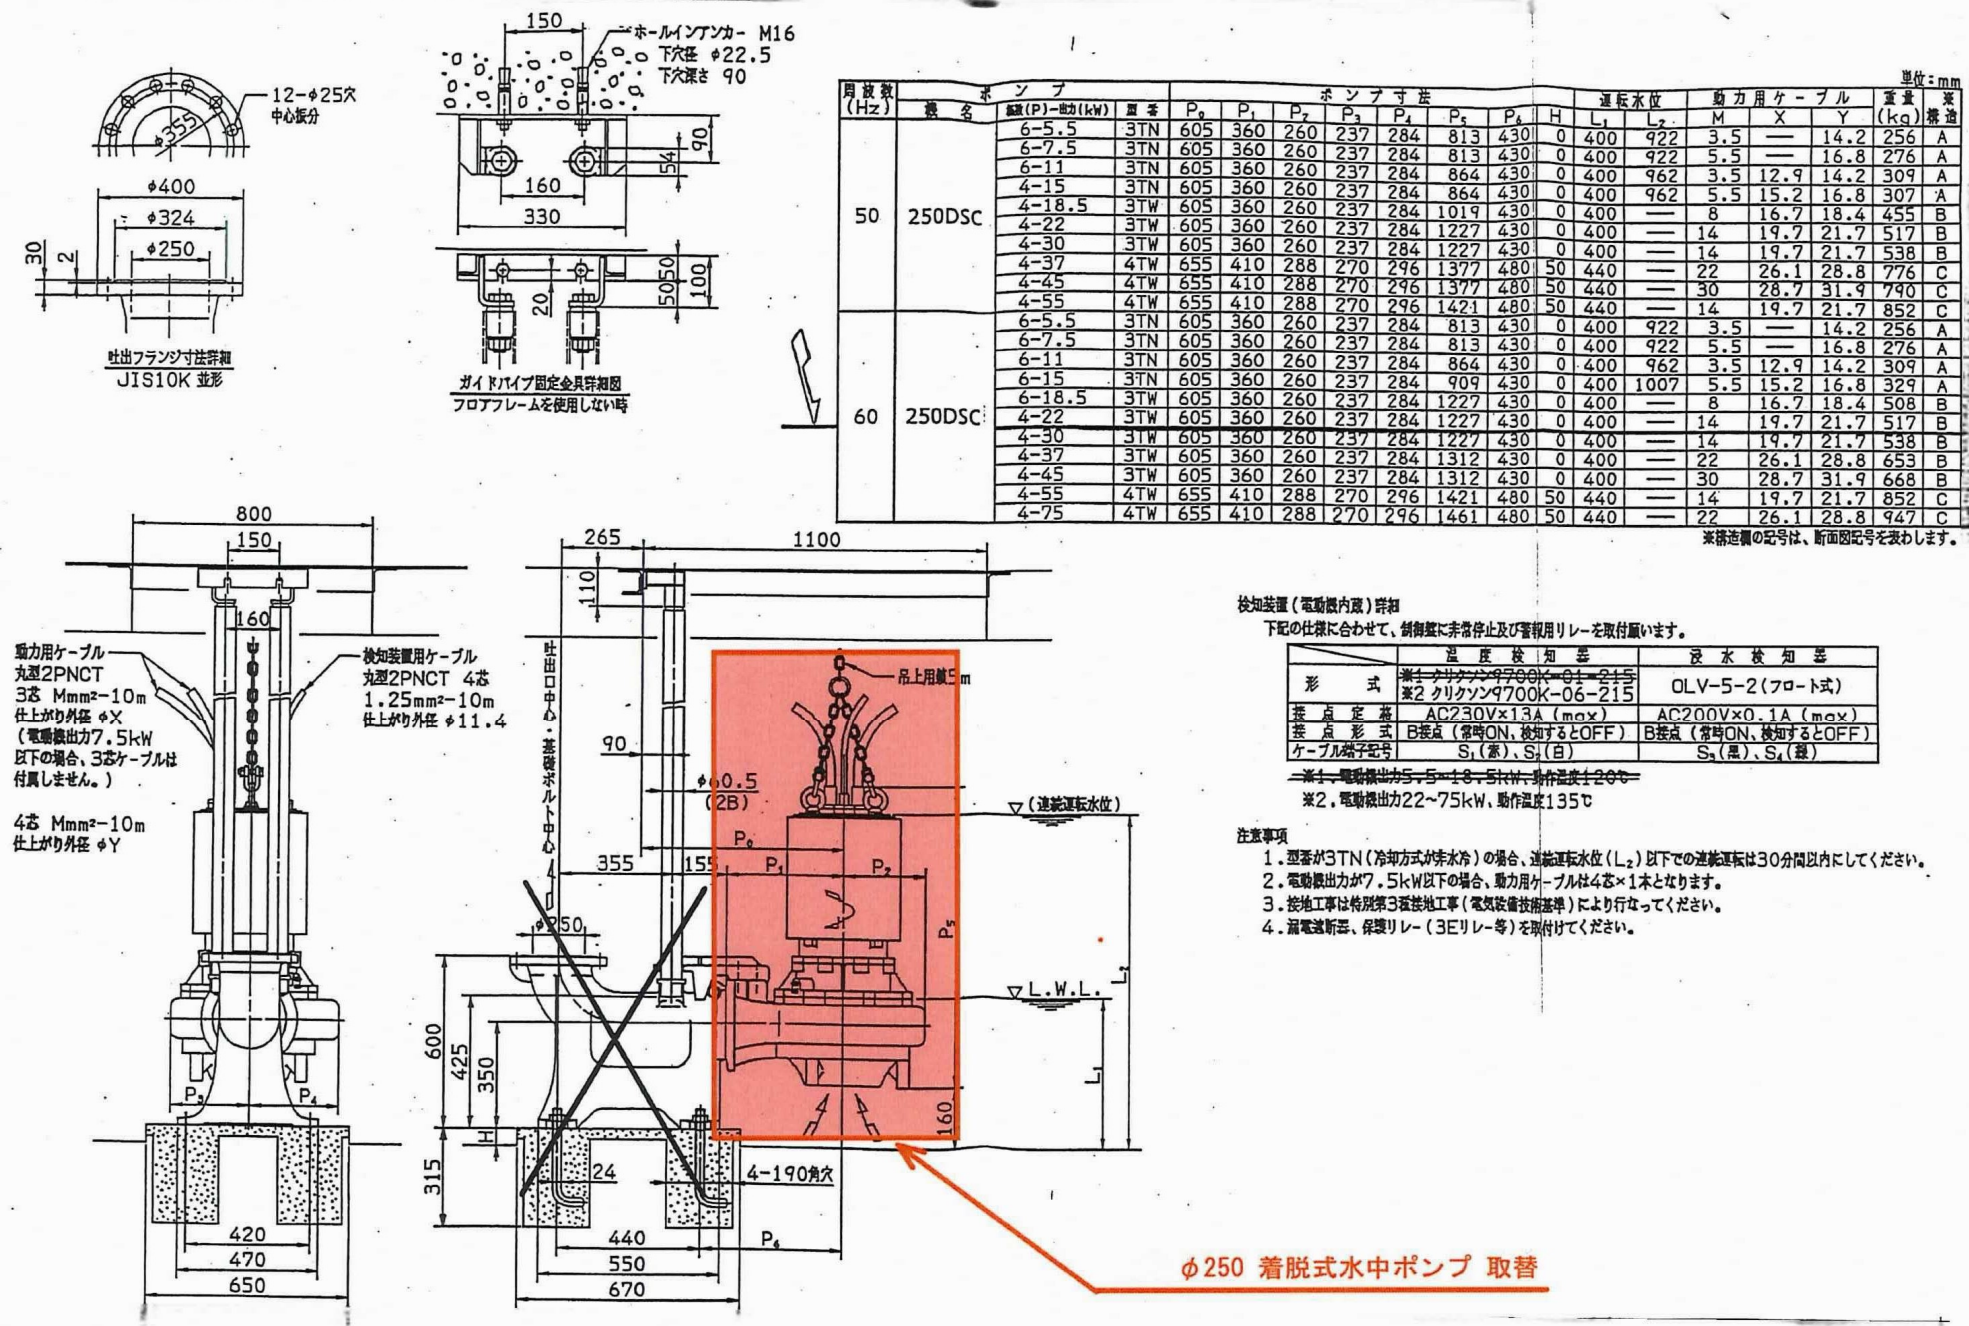

検知装置（電動機内蔵）詳細

下記の仕様に合わせて、制御盤に非常停止及び警報用リレーを取付願います。


形 式	※1 クリタコン 9700K-01-215	※2 クリタコン 9700K-06-215	※3 OLV-5-2 (フロート式)
接点定数	AC230V×13A (max)	AC230V×13A (max)	AC200V×0.1A (max)
接点形式	B接点 (常時ON, 検知するとOFF)	B接点 (常時ON, 検知するとOFF)	B接点 (常時ON, 検知するとOFF)
ケーブル端子記号	S ₁ (赤), S ₂ (白)	S ₁ (赤), S ₂ (白)	S ₁ (黒), S ₂ (緑)

※1、電動機出力5.5～18.5kW、動作温度135℃
※2、電動機出力22～75kW、動作温度135℃



- 注意事項
1. 型式が3TN (冷却方式が非水冷) の場合、連続運転水位 (L₂) 以下での連続運転は30分間以内にしてください。
 2. 電動機出力が7.5kW以下の場合、動力用ケーブルは4芯×1本となります。
 3. 接地工事は特設第3版接地工事 (電気設備技術基準) により行なってください。
 4. 漏電遮断器、保護リレー (3Eリレー等) を取付けてください。

工事名	R7 阿耕 長寿命化 見能林2期 太陽他揚水機場工事
路線名等	見能林2期地区
工事箇所	阿南市見能林町
図面名	太陽 逆止弁
縮尺	図示 図面番号 2 / 6
会社名	
事業者名	徳島県南部総合県民局農林水産部 (阿南)

AC1-A0004X2

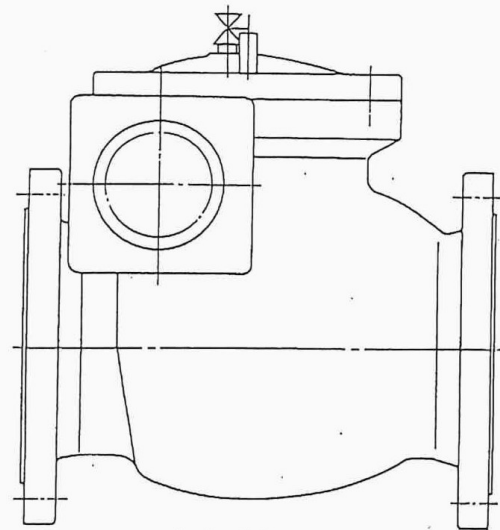


A 矢視圖

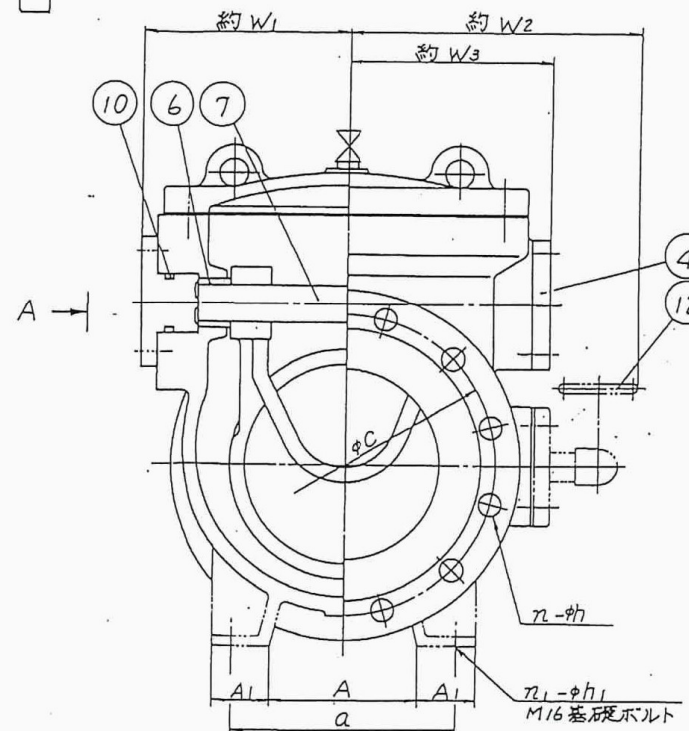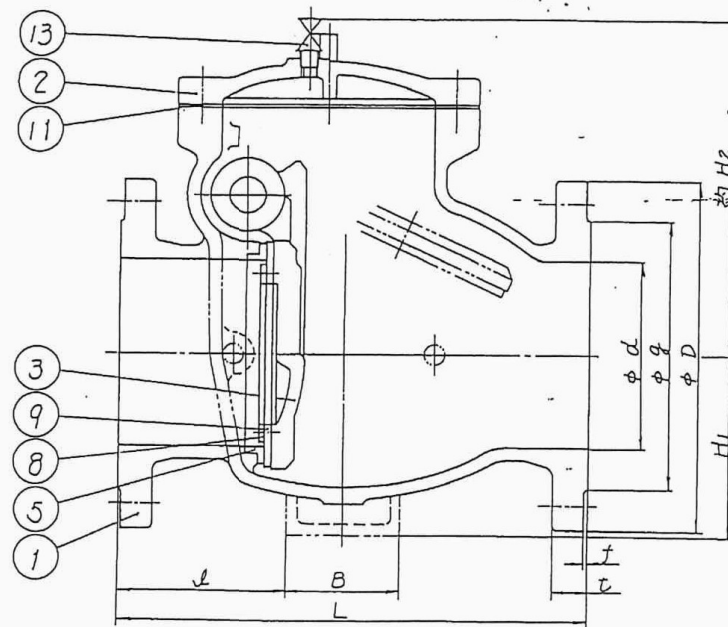

記号 呼出号	JIS 4 5 5 2 7 (10K) RF								JIS 4 5 5 2 7 (7.5K) RF								L	H ₁	約 H ₂	約 W ₁	約 W ₂	約 W ₃	約 J	B	A	A ₁	a	n ₁	h
	d	g	C	D	t	f	n	h	g	C	D	t	f	n	h														
150	150	215	240	280	23	2	8	23	204	247	290	23	3	6	19	370	170	310	160	255	160	110	120	100	50	160	2	19	
200	200	265	290	330	24	2	12	23	256	299	342	24	3	8	19	470	180	350	192	285	192	150	140	140	50	200	2	19	
250	250	325	355	400	25	2	12	25	308	360	410	25	3	8	23	540	210	385	227	340	227	175	150	180	70	260	2	19	
300	300	370	400	445	27	3	16	25	362	414	464	27	4	10	23	620	240	450	275	385	275	200	150	240	70	320	2	19	
350	350	415	445	490	28	3	16	25	414	472	530	28	4	10	25	700	270	500	305	425	305	235	160	240	100	380	2	19	
400	400	475	510	560	29	3	16	27	466	524	582	29	4	12	25	760	300	540	340	460	340	265	160	290	100	430	2	19	
450	450	530	565	620	30	3	20	27	518	585	652	30	4	12	27	820	340	575	380	520	380	275	200	300	120	480	2	19	
500	500	585	620	675	31	3	20	27	572	639	706	31	4	12	27	900	380	620	413	550	413	310	200	360	120	540	2	19	

No. 1 · No. 2逆止弁 取替

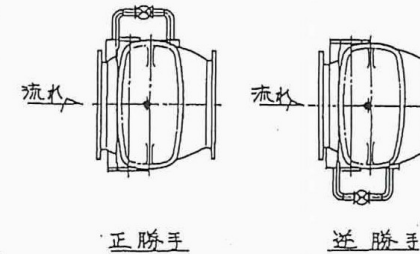

・正勝手

逆勝手

- 使用圧力 10 kg/cm² 以下
 - 据付脚は、指定により取付けます。
- 標 準 ---- 脚なし
準 標 準 ---- 脚付


13	ボールバルブ	G3771	1	
12	ストップバルブ	SUS製	1	オフ・ション
11	カスケット	合成ゴム	1	
10	リング	"	2	
9	弁体弁座	合成ゴム	1	
8	板	SUS 304	1	
7	軸	SUS 304	1	
6	フレンチ	BC 6	2	
5	弁箱弁座	SUS 304	1	
4	ふた	FC 200	2	
3	弁体	FCD 450	1	
2	ふた	"	1	
1	弁箱	FCD 450	1	
部番		部品名称		
部長	課長	課長	係長	単位
				mm
				R径
				非
				第三角法
形式				MC-(B)-T
図面名称				φ150 _{mm} ~φ500 _{mm}
図面名称				送止弁外形図
前澤工業株式会社				
監製				

前澤工業株式会社	監製	
図番	AC1-A0004X2	

工事名	R7阿耕 長寿命化 見能林2期 太陽他排水機場工事		
路線名等	見能林2期地区		
工事箇所	阿南市見能林町		
図面名	太陽 逆止弁		
縮尺	図示	図面番号	3 / 6
会社名			
事業者名	徳島県南部総合県民局農林水産部〈阿南〉		

太陽揚水機場


引込計器盤

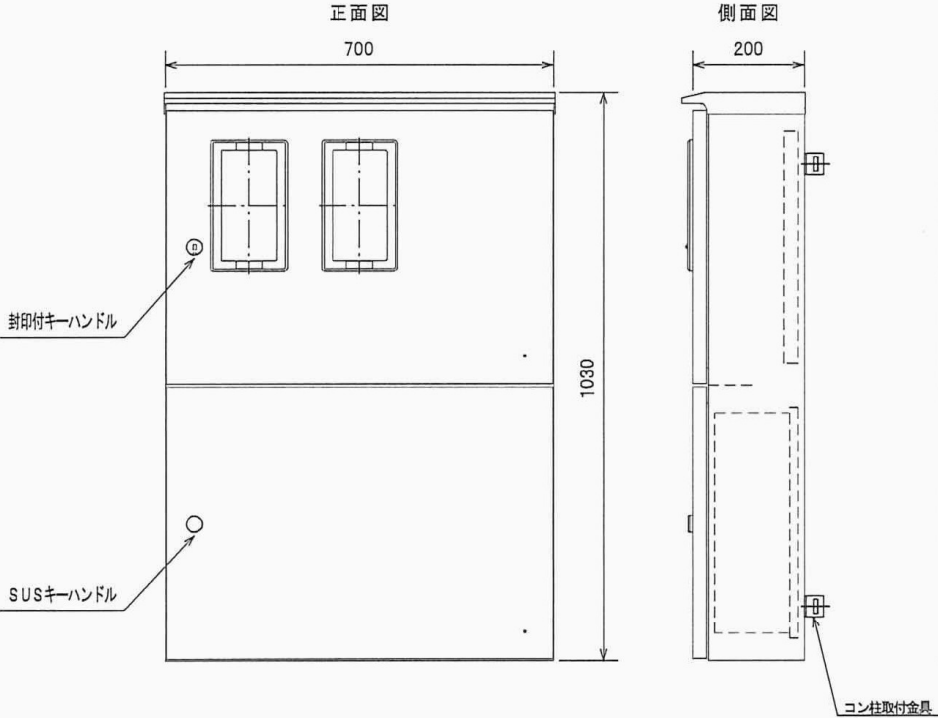

製作仕様

型式	ステンレス型屋外装柱閉鎖型（市販品）	
製作数	1面	
板厚	外板	SUS304 1.5t
	中板	木板 25t 15t
	扉	SUS304 1.5t
塗装	粉体塗装	
塗装色	外面	マンセル 5Y7/1
	内面	マンセル 5Y7/1

四国電力より

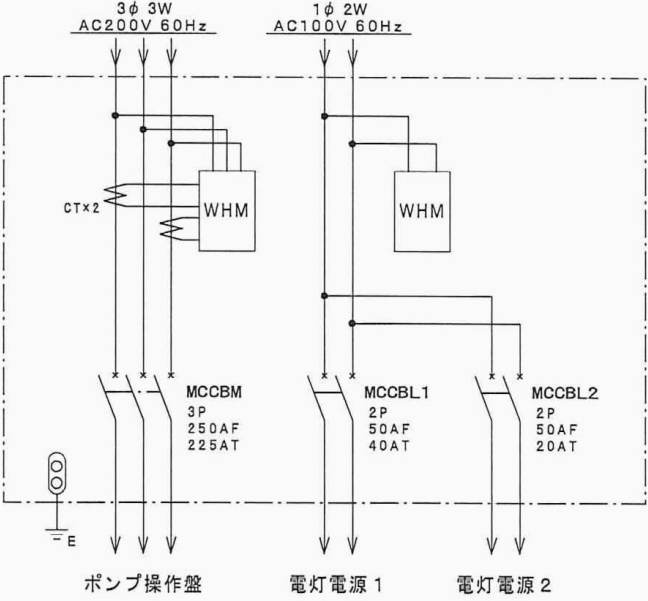


引込計器盤 参考図面


工事名	R7阿耕 長寿命化 見能林2期 太陽揚水機場工事		
路線名等	見能林2期地区		
工事箇所	阿南市見能林町		
図面名	太陽 引込計器盤		
縮尺	図示	図面番号	4 / 6
会社名			
事業者名	徳島県南部総合県民局農林水産部（阿南）		

百馬力揚水機場

平面図 S=1:100

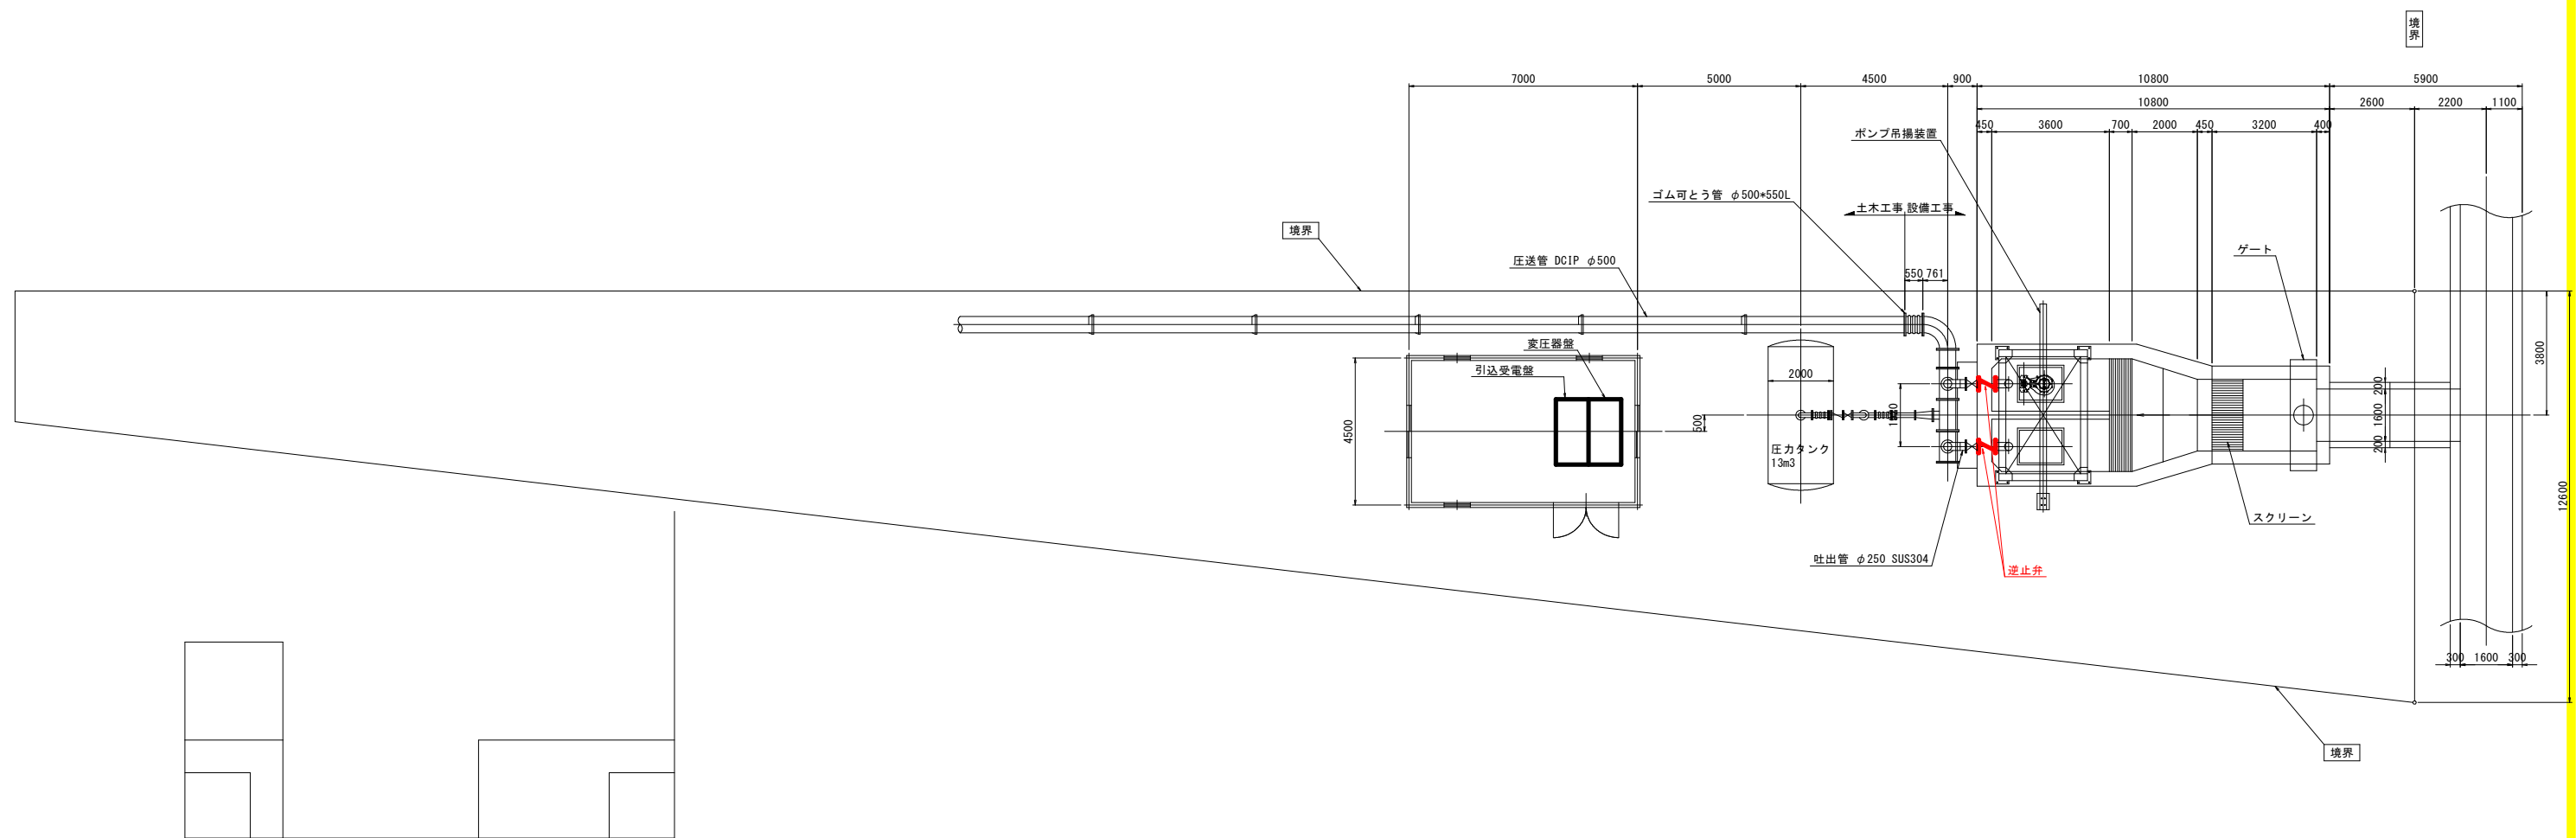


断面図 S=1:100

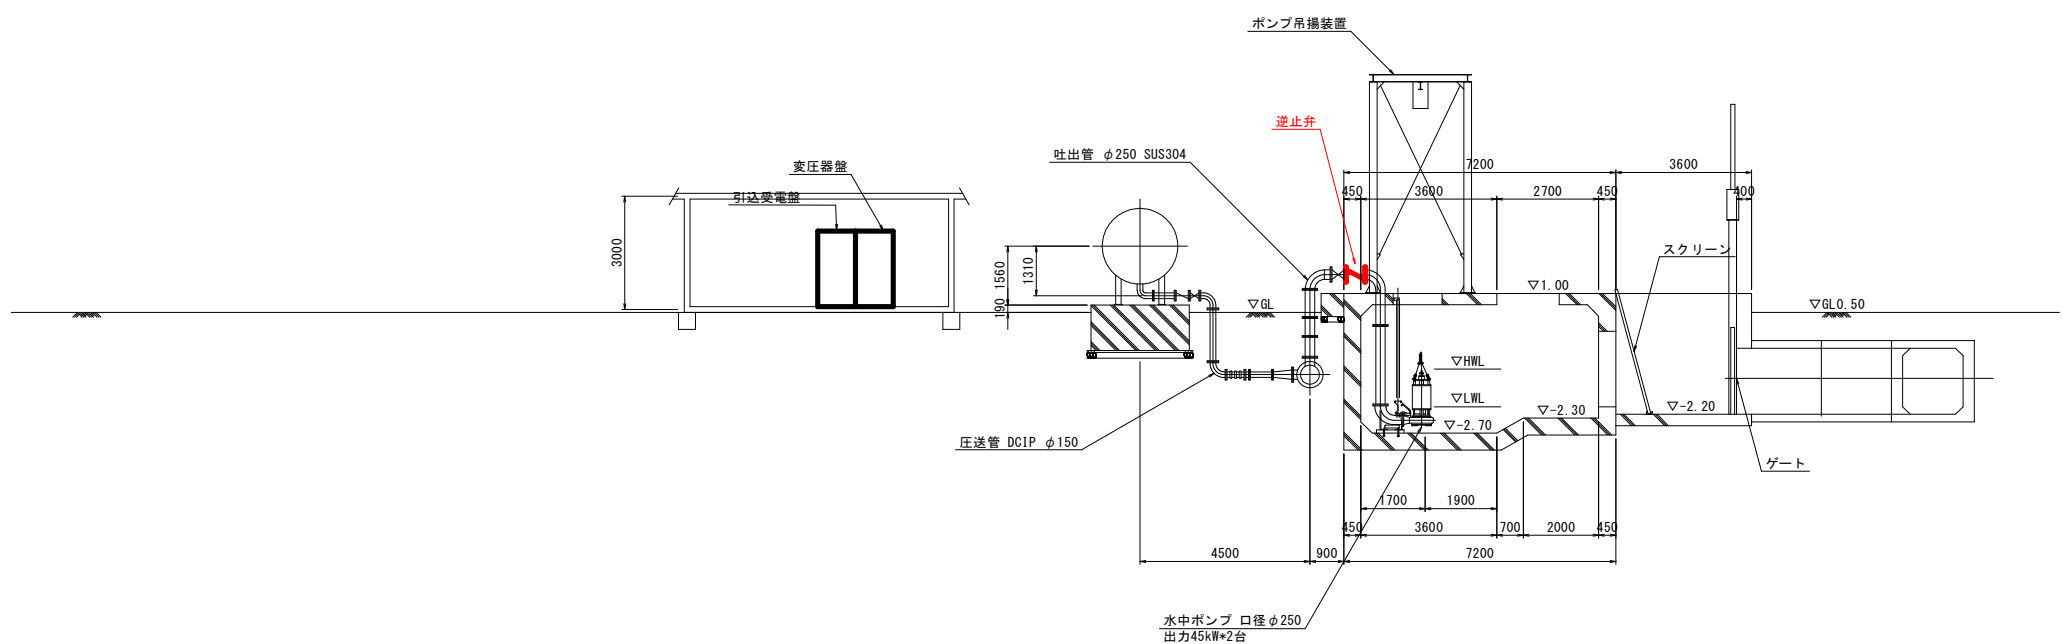

工 事 名	R7 阿耕 長寿命化 見能林2期 太陽池揚水機場工事				
路線名等	見能林2期地区				
工事箇所	阿南市見能林町				
図 面 名	百馬力 平面図				
縮 尺	図示	図面番号	5	/	6
会 社 名					
事業者名	徳島県南部総合県民局農林水産部〈阿南〉				

百馬力揚水機場

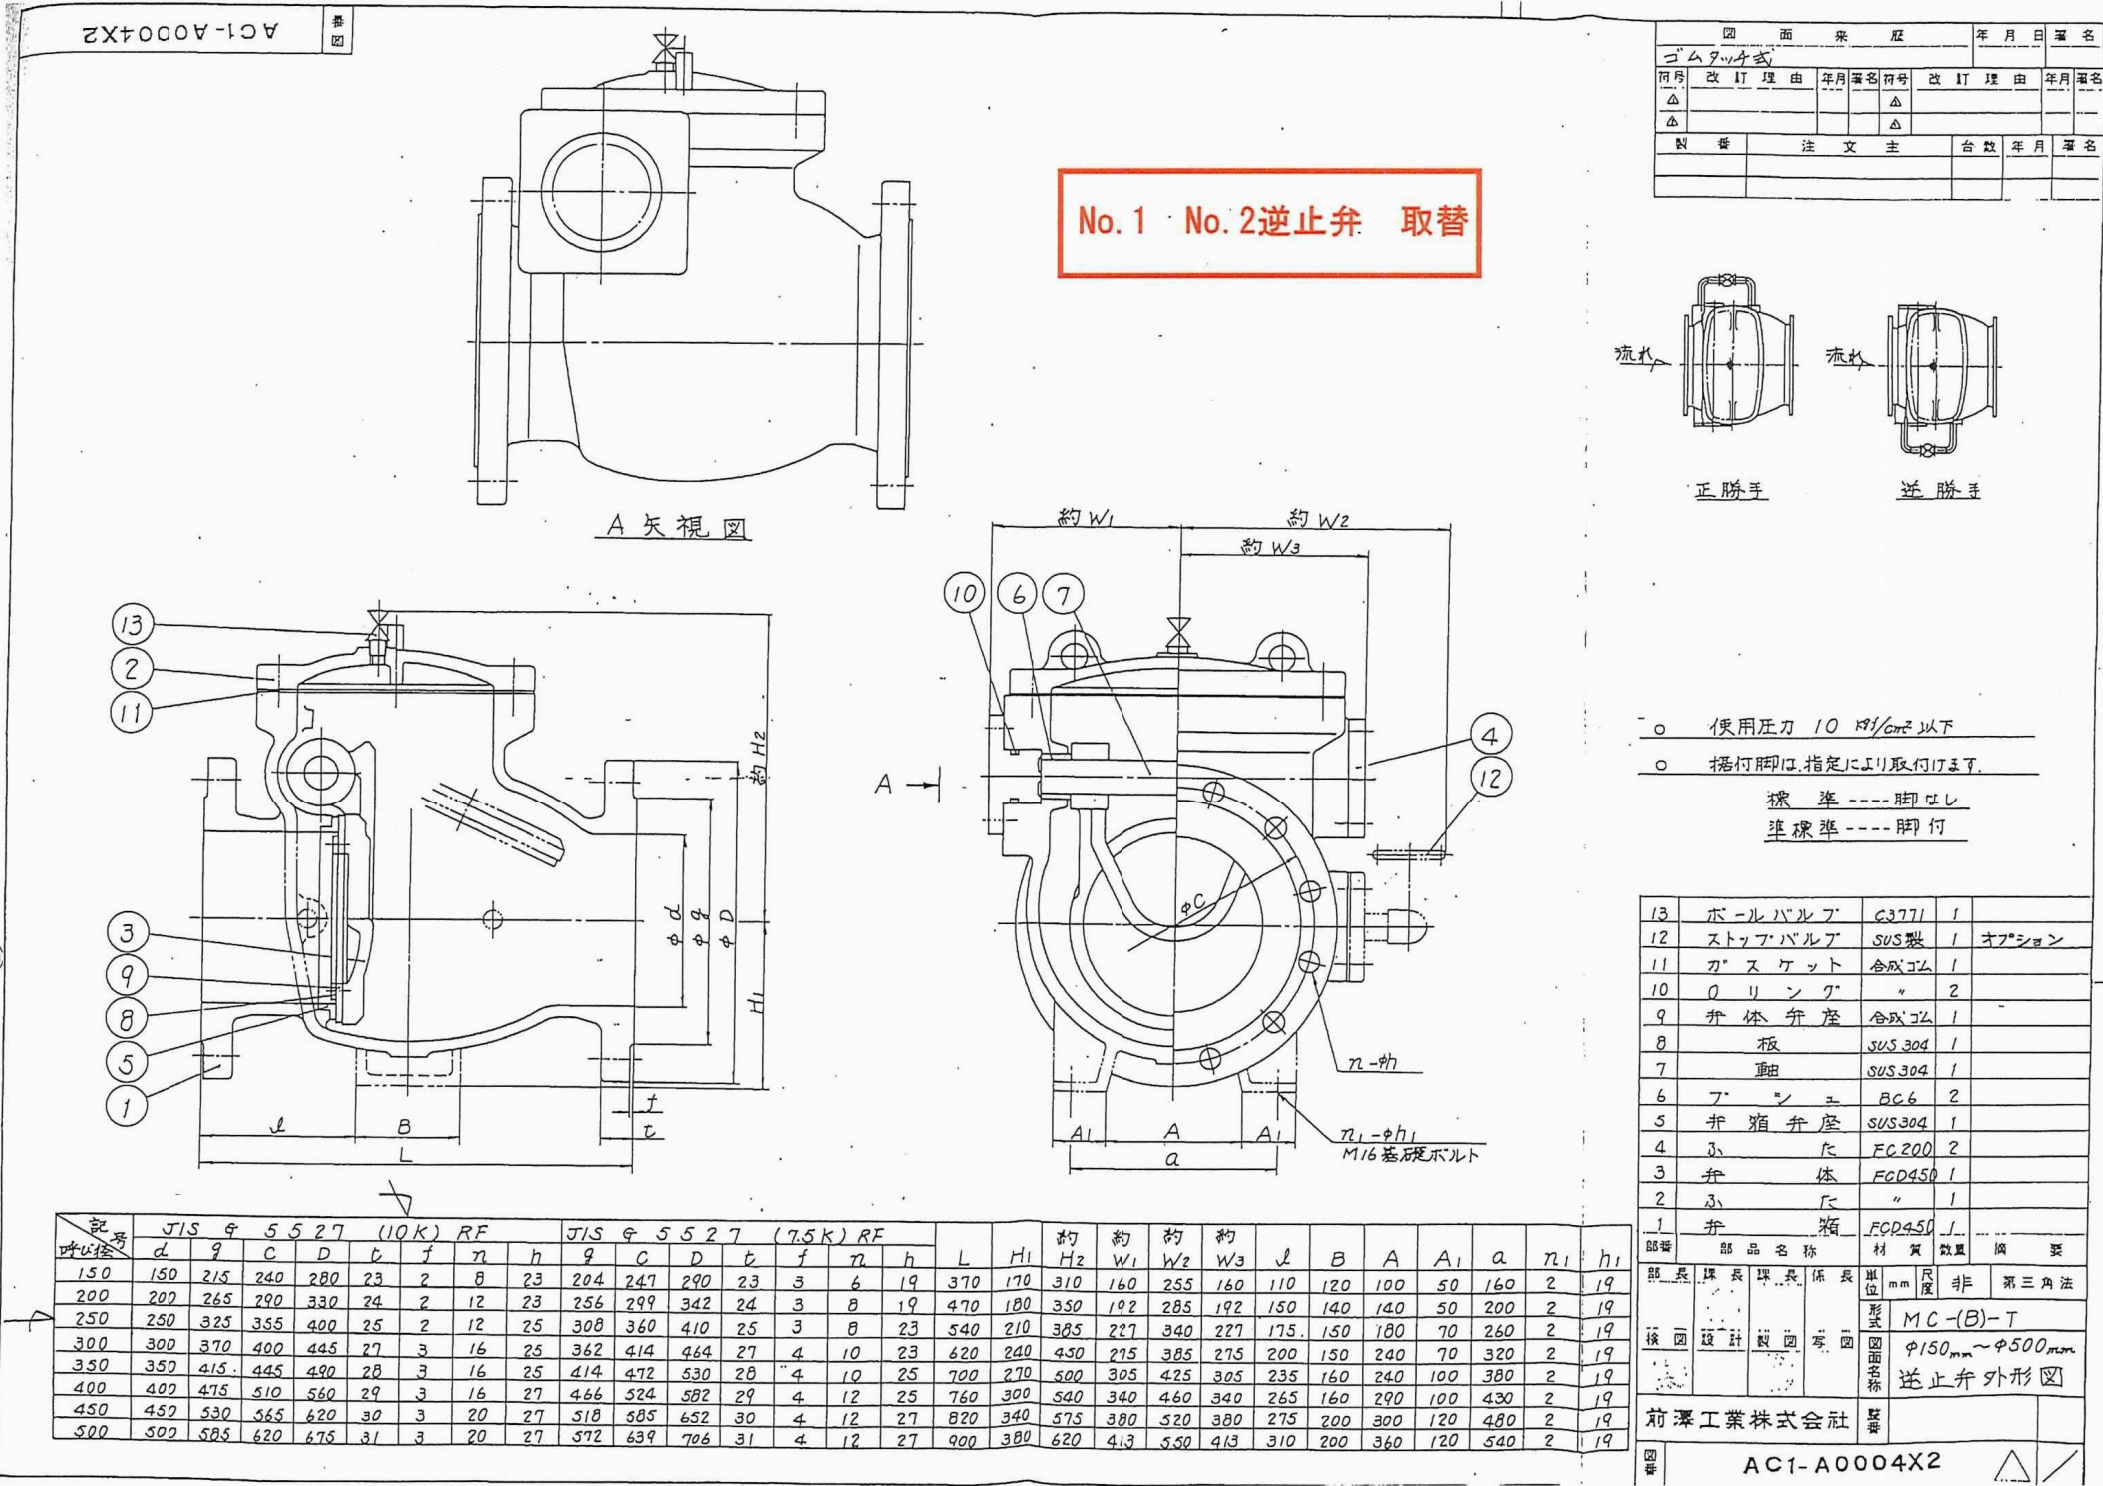

工事名	R7阿耕 長寿命化 見能林2期 太陽池揚水機場工事
路線名等	見能林2期地区
工事箇所	阿南市見能林町
図面名	百馬力 逆止弁
縮尺	図示 図面番号 6 / 6
会社名	
事業者名	徳島県南部総合県民局農林水産部〈阿南〉