


縦断図

V=1:100
H=1:500

施工延長 L=64m

1-1号路側防護柵基礎 L=20m
路側防護柵(Gr-C-2B) L=19m
路側防護柵(Gr-C-4E) L=11m

ポケット式落石防護柵 L=42m
3.2φ型 Z-GS3 A=405m²
7号ロープ伏工 A=16m²

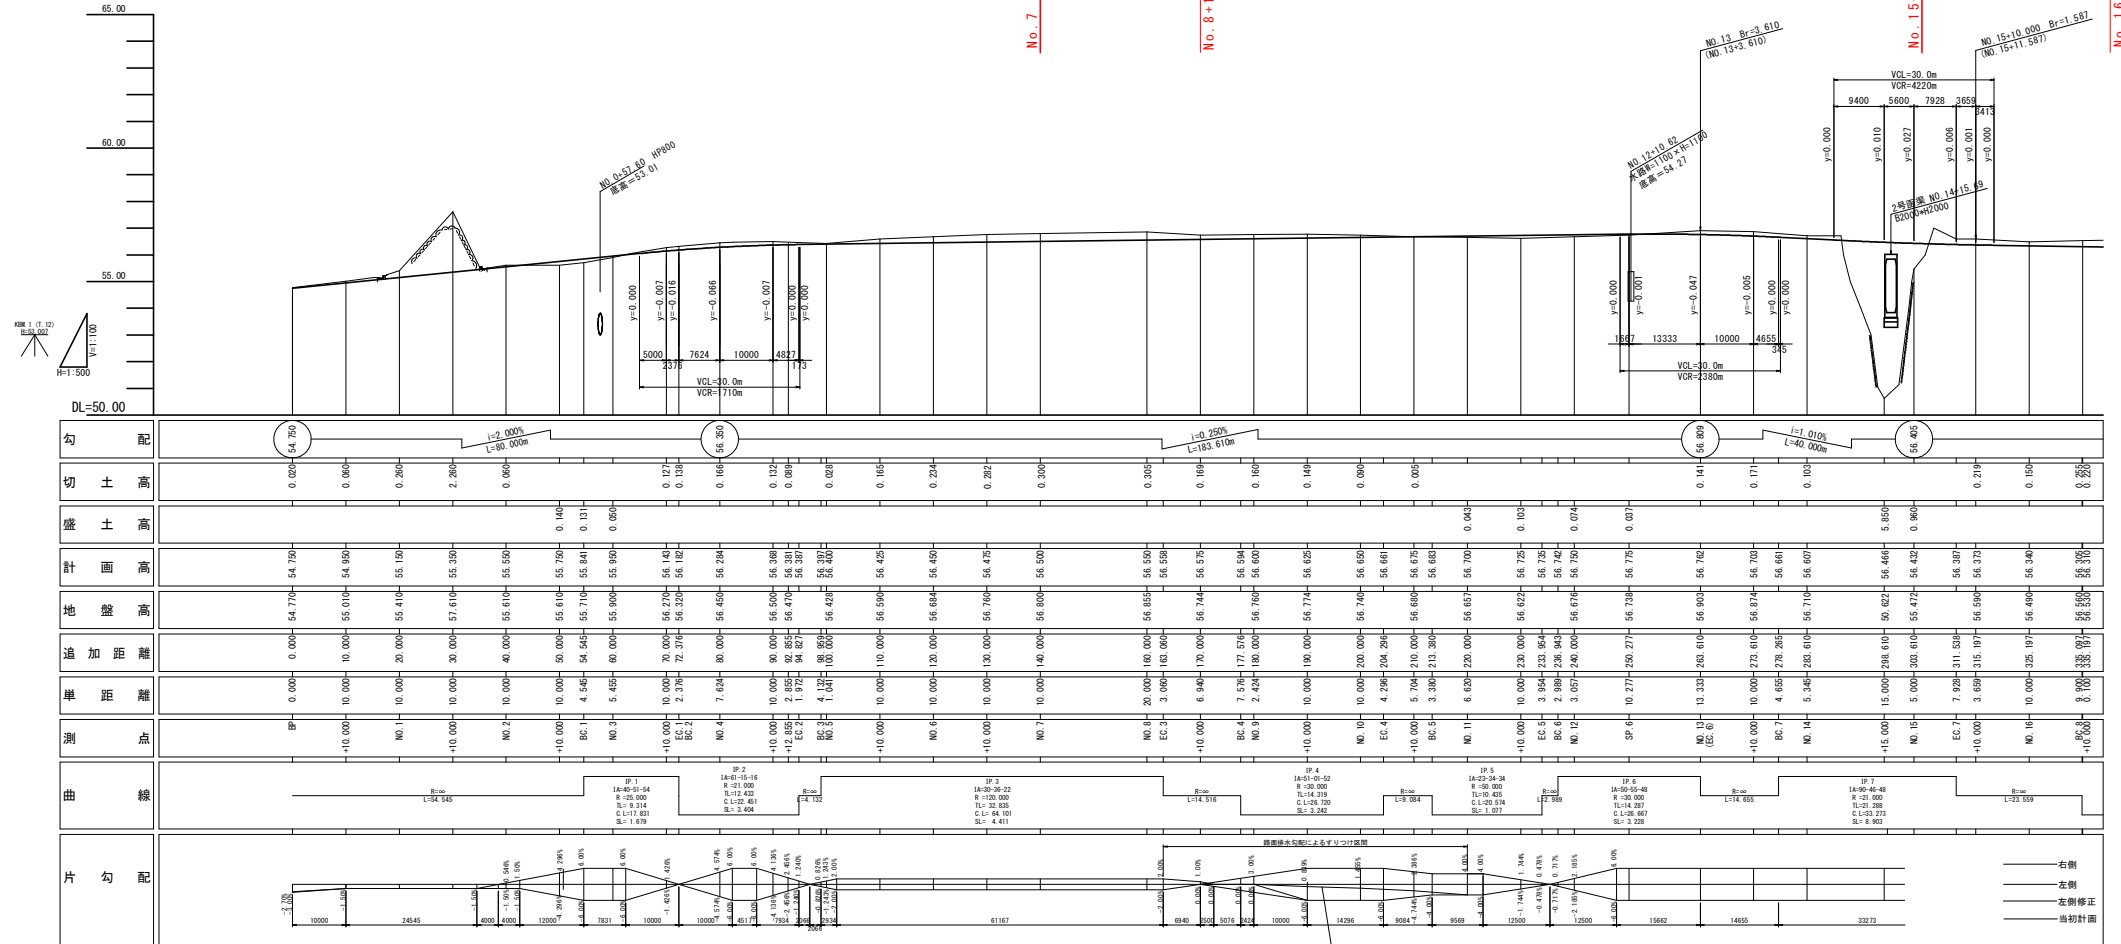


実施設計図面

工事名	R7波土 芥附海部線 海・広間 道路改良工事(1)		
路線名等	(一)芥附海部線		
工事箇所	海部郡海陽町広間(第1分割)		
図面名	縦断図		
縮尺	V=1:100 H=1:500	図面番号	2 / 13
会社名	徳島県南都総合県民局(美波)		
事業名	徳島県南都総合県民局(美波)		

$S = 1 : 100$ 

実施設計図面			
工事名	R7波土 芥附海部線 海・広間 道路改良工事(1)		
路線名等	(一) 芥附海部線		
工事箇所	海部郡海陽町(第1分割)		
図面名	標準断面図(1)		
縮尺	1:100	図面番号	3 / 13
会社名			
事務所名	徳島県南部総合県民局(美波)		


標準断面図 (2) S=1:100

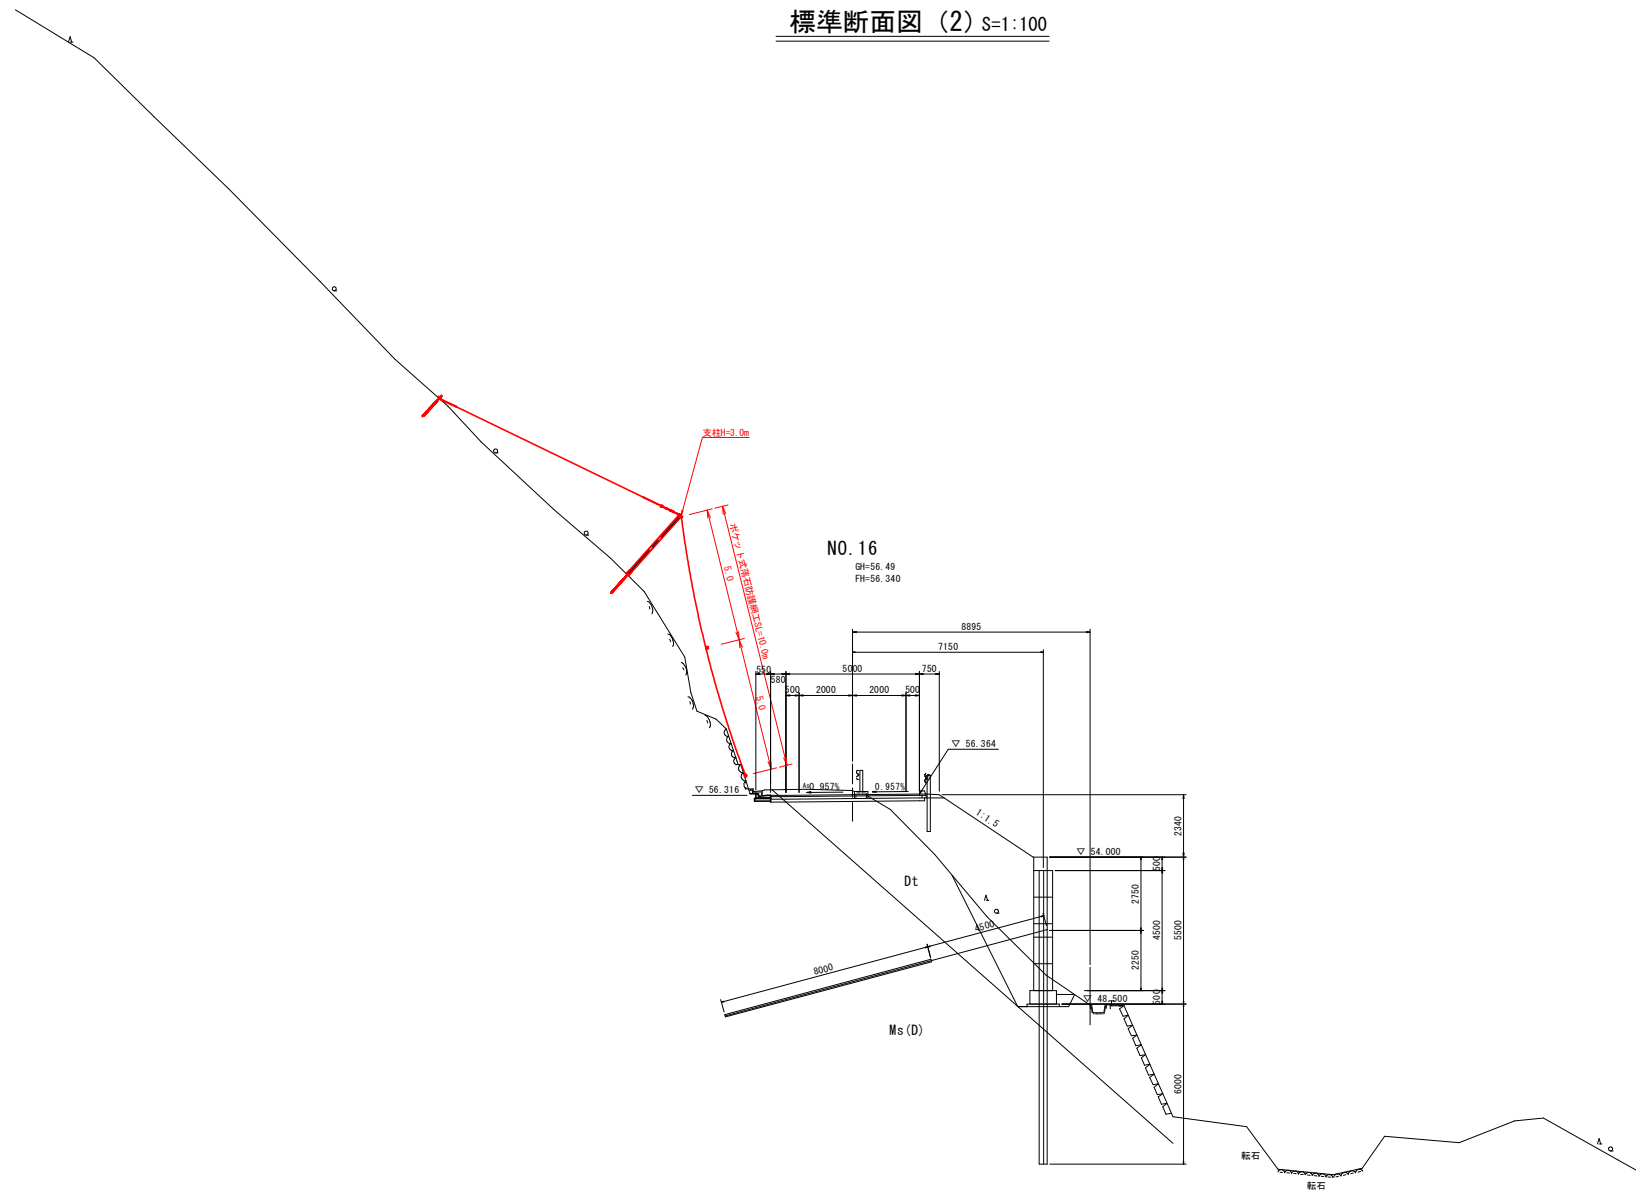

実施設計図面

工事名	R7波土 芥附海部線 海・広間 道路改良工事(1)		
路線名等	(一) 芥附海部線		
工事箇所	海部郡海陽町広間(第1分割)		
図面名	標準断面図 (2)		
縮尺	1:100	図面番号	4 / 13
会社名			
事務所名	徳島県南部総合県民局 (美波)		

横断図(1) S=1:100

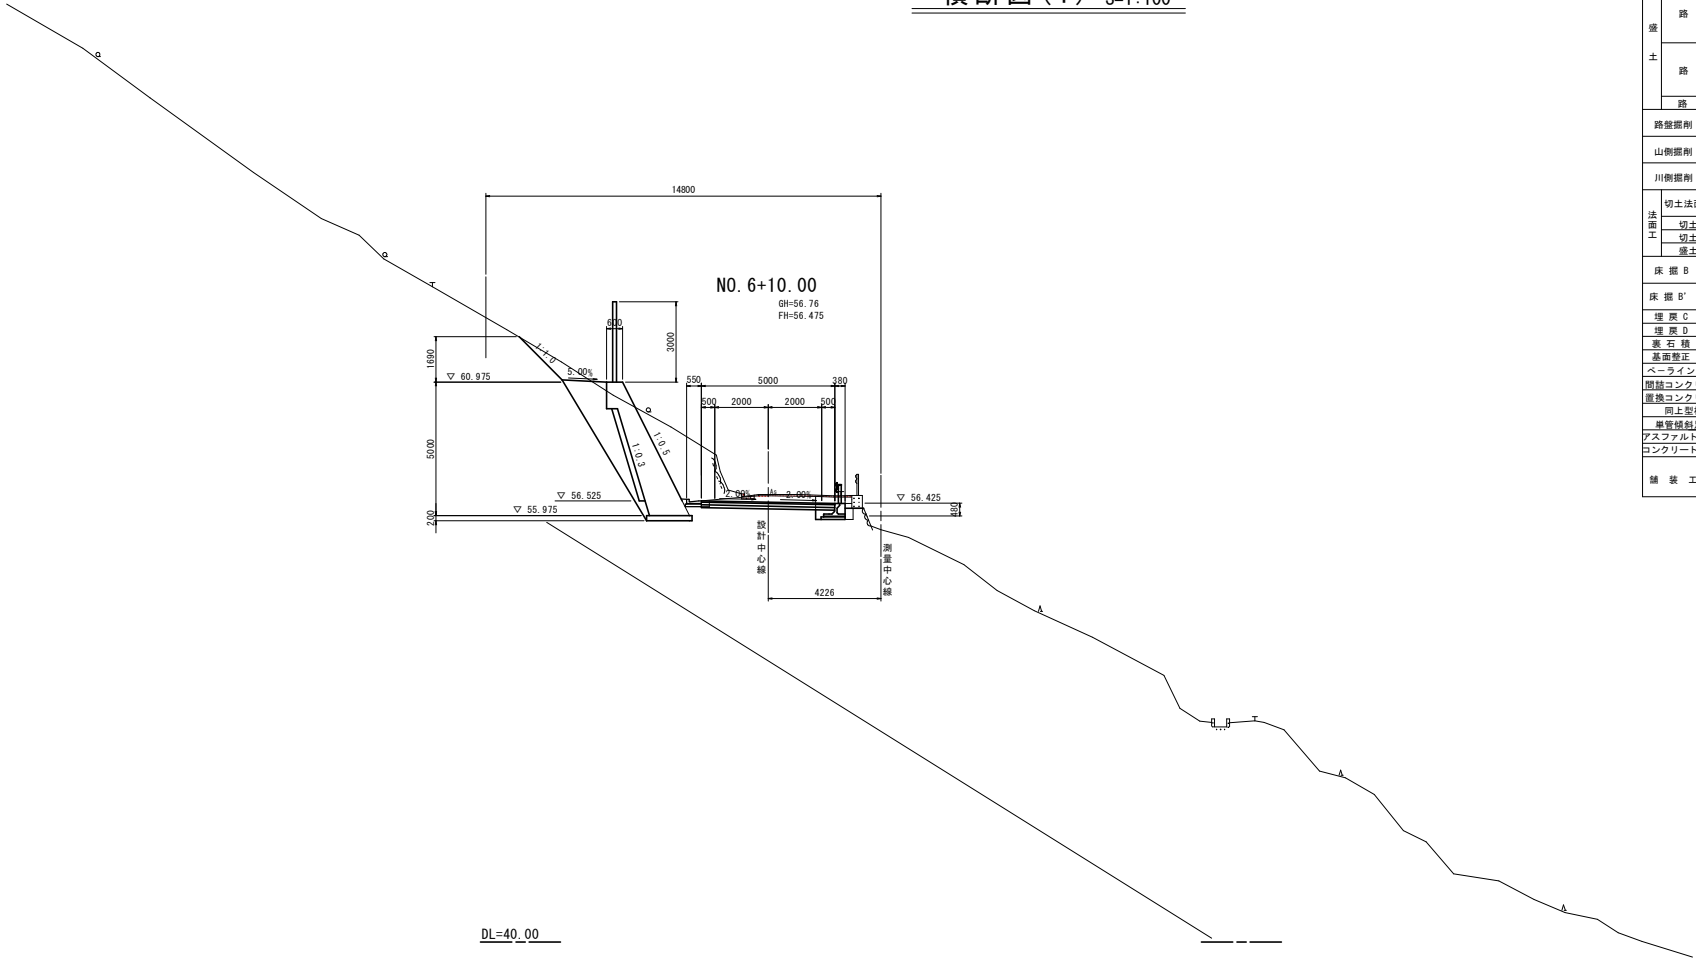


種 別	細 別	数 量	
		山 側	川 側
盛 土	路 床	W<1.0m	
		1.0m≦W<2.5m	
		2.5m≦W<4.0m	
	路 体	W<1.0m	
		1.0m≦W<2.5m	
		2.5m≦W<4.0m	
路 肩	土 砂		
路盤掘削	軟 岩		
山側掘削	軟 岩		
川側掘削	軟 岩		
法 面 工	切土法面整形	土 砂	
		軟 岩	
		土 砂	
	切土部	土 砂	
		軟 岩	
		土 砂	
床 盤 B	土 砂		
床 盤 B'	軟 岩		
埋 戻 C	流 用 土		
基 石 積	流 用 土		
基面整正			
ベールライン			
間詰コンクリート			
置換コンクリート			
同上留枠			
最寄縁起足場			
アスファルト取壊し			
コンクリート取壊し			
舗 装 工	表層工		
舗 装 工	上層路盤		
舗 装 工	下層路盤		

NO. 6+10.0

実施設計図面

工事名	R7波土 芥附海部線 海・広間 道路改良工事(1)		
路線名等	(一)芥附海部線		
工事箇所	海部郡海陽町広間(第1分割)		
図面名	横断図(1)		
縮尺	1:100	図面番号	5 / 13
会社名			
事務所名	徳島県南部総合県民局(美波)		

横断図(2)

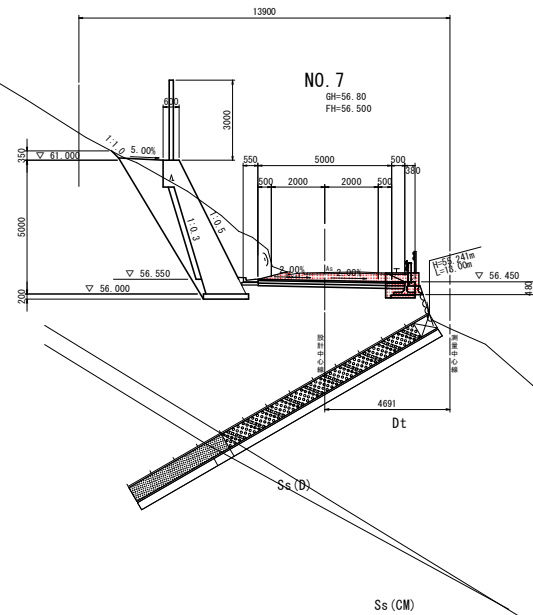

種 別		細 別	数 量	
			山 側	川 側
盛 土	路 床	W<1.0m		
		1.0m≦W<2.5m		
		2.5m≦W<4.0m		
	路 体	W<1.0m		
		1.0m≦W<2.5m		
		2.5m≦W<4.0m		
		W≧4.0m		
	路 肩			
	路盤掘削	土 砂	1.3	
	軟 岩			
山側掘削	土 砂			
	軟 岩			
川側掘削	土 砂			
	軟 岩			
法 工 費	切土法面整部	土 砂		
		軟 岩		
		土 砂		
		軟 岩		
		土 砂		
切土部	土 砂			
	軟 岩			
盛土部	土 砂			
	軟 岩			
床 盤 B	土 砂	0.7		
	軟 岩			
床 盤 B'	土 砂			
	軟 岩			
埋 戻 C	流 用 土			
埋 戻 D	流 用 土	0.3		
裏石積				
表層整正				
ベニシタ工				
連続コンクリート				
直接コンクリート				
同上仮積				
単管橋脚足場				
アスファルト取返し		3.9		
コンクリート取返し		0.1	0.2	
鋪 装 工	表層工			
	上層路盤			
	下層路盤			

NO. 7

実施設計図面

工事名	R7波士 芥附海部線 海・広田 道筋改良工事(1)		
路線名等	(一)芥附海部線		
工事箇所	海部郡海隣町広田(第1分割)		
図面名	横断面(図2)		
縮尺	1:100	図面番号	6 / 13
会社名			
事務所名	徳島県南部総合県民局(美波)		




鋪 裝 工	表層工	
	上層路盤	
	下層路盤	

実施設計図面

事務所名 徳島県南部総合県民局（美波）

横断図(4) S=1:100

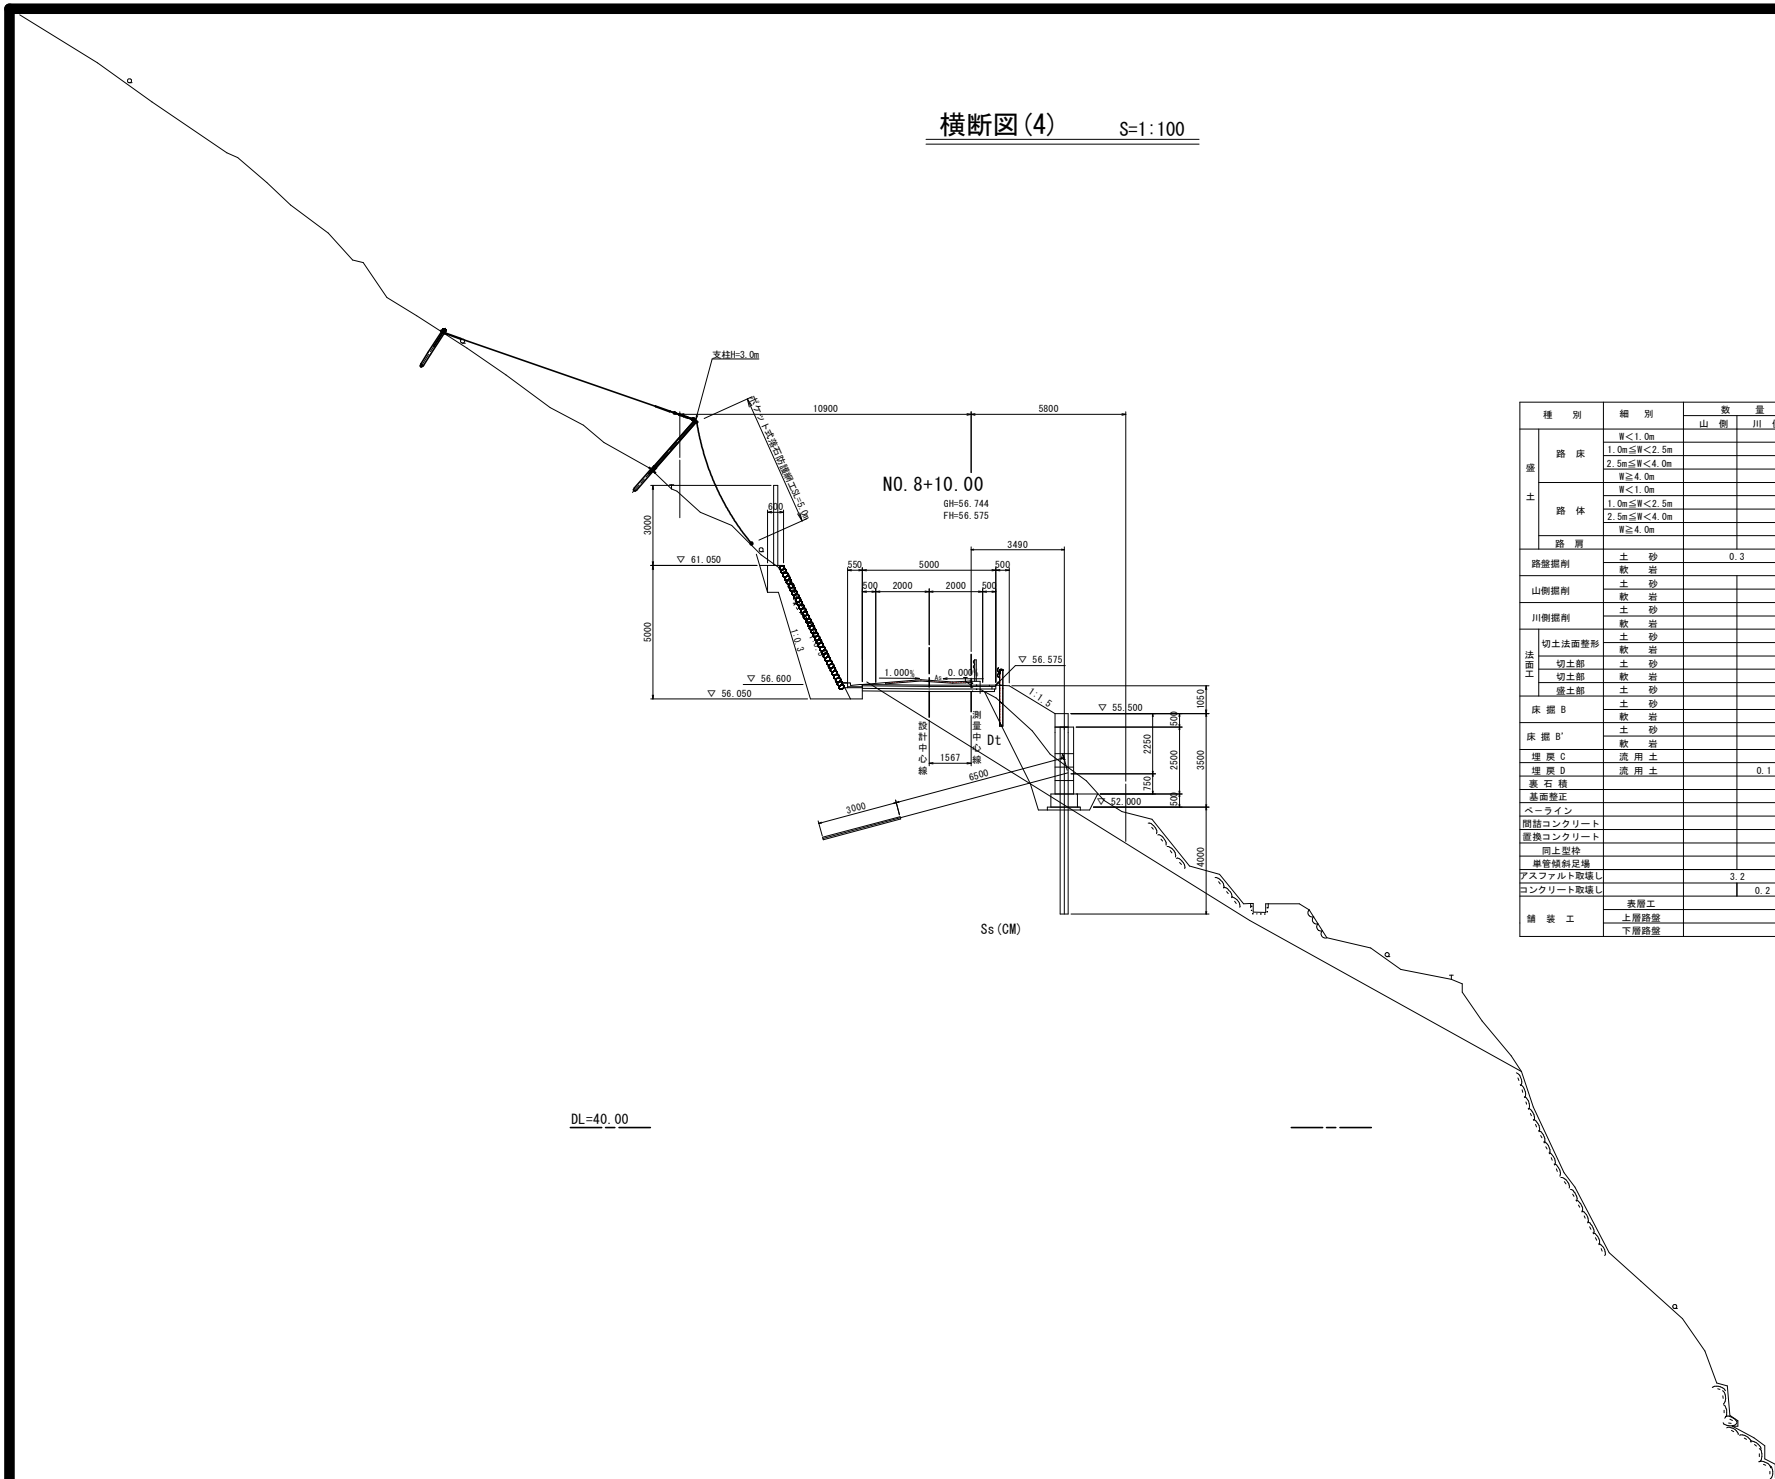


種 別	細 別	数 量	
		山 側	川 側
盛 土	路 床	W<1.0m	
		1.0m≦W<2.5m	
		2.5m≦W<4.0m	
	路 体	W<1.0m	
		1.0m≦W<2.5m	
		2.5m≦W<4.0m	
路 肩	路 肩	W<4.0m	
路 盤 掘 削	土 砂	0.3	
山 側 掘 削	土 砂		
川 側 掘 削	土 砂		
法 面 工	切土法面整形	土 砂	
		土 砂	
	切土部	土 砂	
		土 砂	
	盛土部	土 砂	
		土 砂	
床 掘 B	土 砂		
床 掘 B'	土 砂		
埋 戻 C	流 用 土		
埋 戻 D	流 用 土	0.1	
裏 石 積	裏 石 積		
ベースメント	コンクリート		
間詰コンクリート	間詰コンクリート		
間上型枠	間上型枠		
管線斜足埋	管線斜足埋	3.2	
アスファルト取返し	アスファルト取返し		0.2
コンクリート取返し	コンクリート取返し		
舗 装 工	表層工		
舗 装 工	上層路盤		
舗 装 工	下層路盤		

No. 8+10.00

実施設計図面

工事名	R7波土 芥附海部線 海・広間 道路改良工事(1)		
路線名等	(一) 芥附海部線		
工事箇所	海部郡海陽町広間(第1分割)		
図面名	横断図(4)		
縮尺	1:100	図面番号	8 / 13
会社名			
事務所名	徳島県南部総合県民局(美波)		

横断図(5) S=1:100

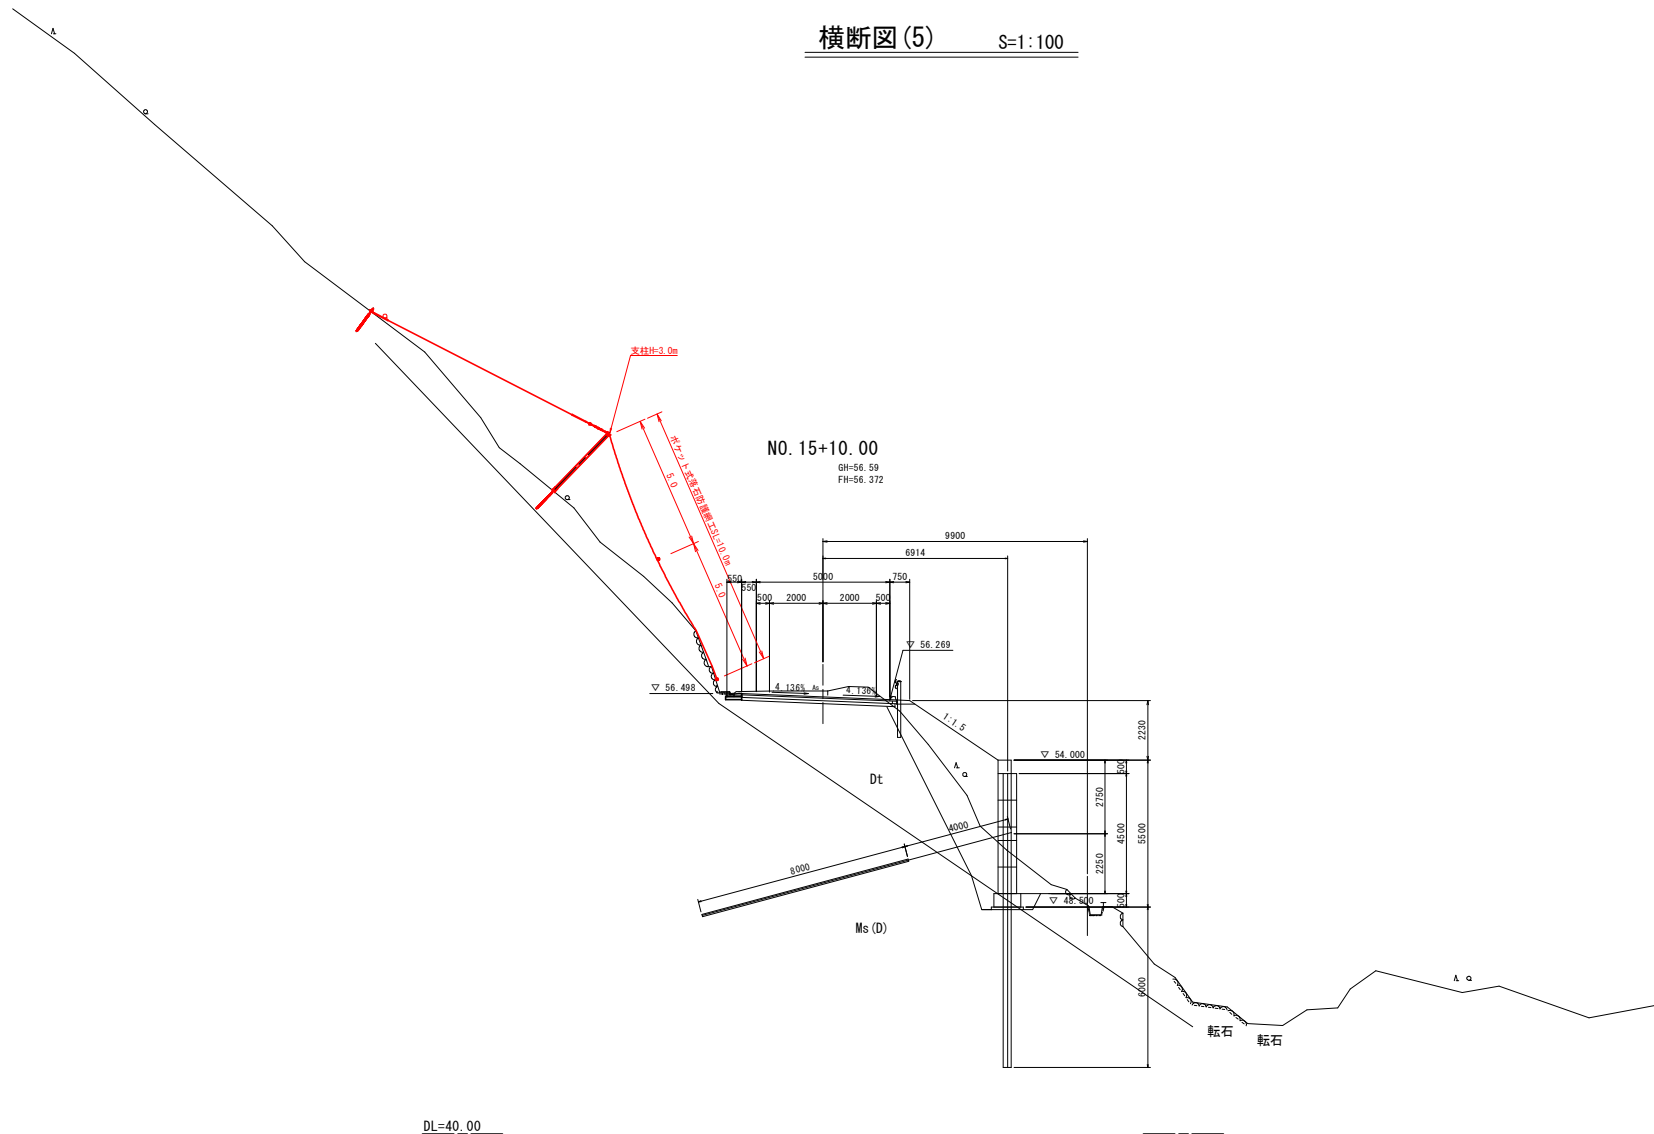


NO. 15+10.00

実施設計図面

工事名	R7波土 芥附海部線 海・広間 道路改良工事(1)		
路線名等	(一)芥附海部線		
工事箇所	海部郡海陽町広間(第1分割)		
図面名	横断図(5)		
縮尺	1:100	図面番号	9 / 13
会社名			
事務所名	徳島県南部総合県民局(美波)		

横断図(6) S=1:100

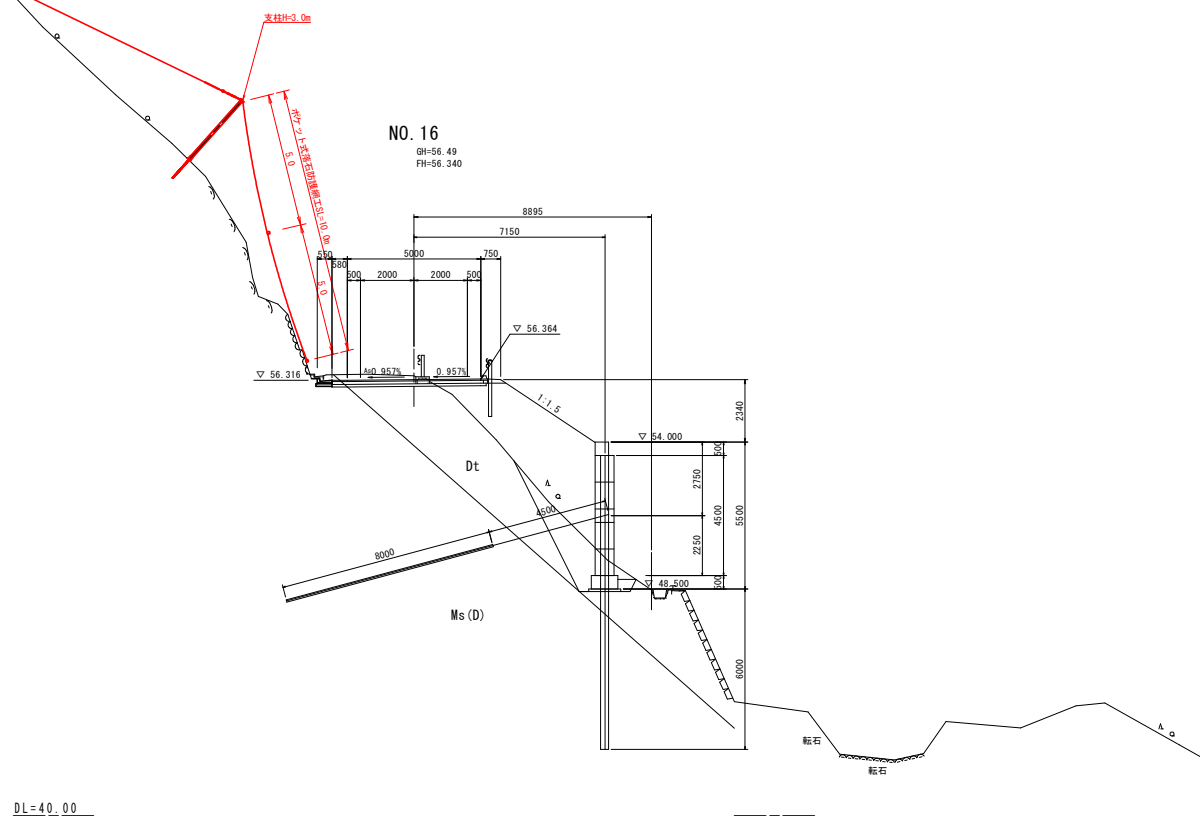


NO. 16

実施設計図面

工事名	R7波士 芥附海部線 海・広岡 道路改良工事(1)		
路線名等	(一)芥附海部線		
工事箇所	海部郡海陽町広岡(第1分割)		
図面名	横断面(6)		
縮尺	1:100	図面番号	10 / 13
会社名			
事務所名	徳島県南部総合県民局(美波)		

横断図(7) S=1:100

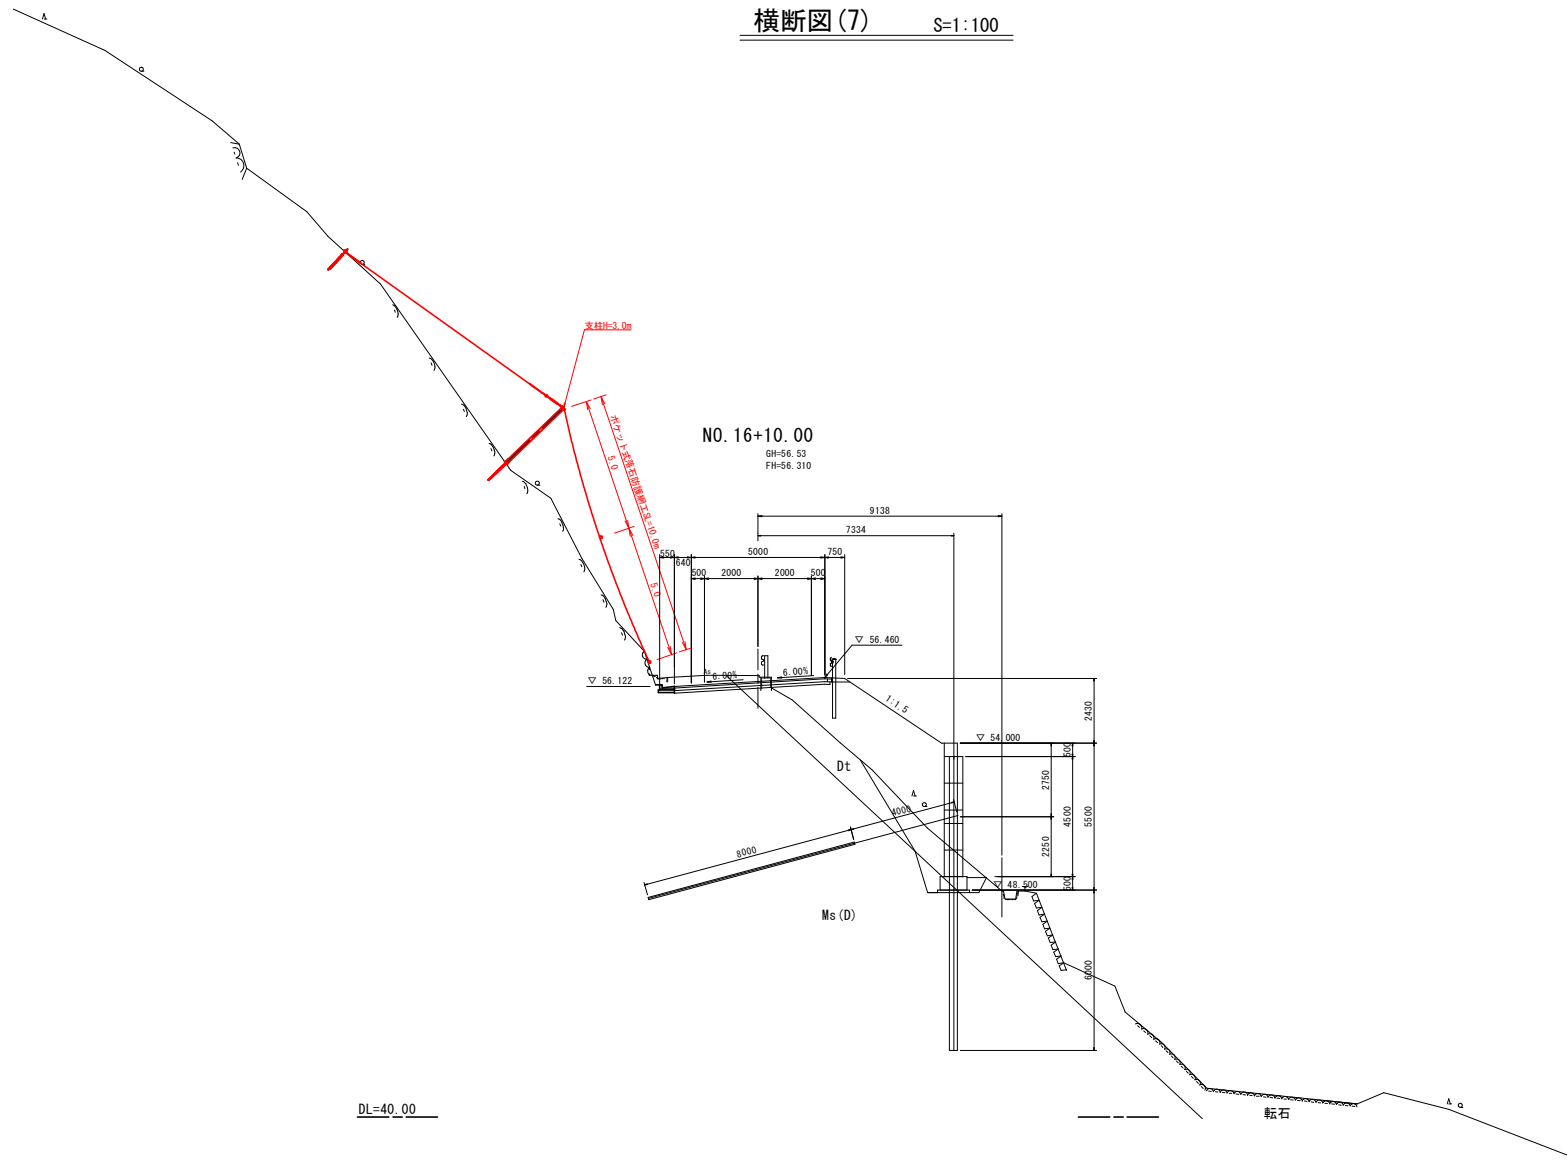


NO. 16+10.00

実施設計図面

工事名	R7波土 芥附海部線 海・広間 道路改良工事(1)		
路線名等	(一) 芥附海部線		
工事箇所	海部郡海陽町広間(第1分割)		
図面名	横断図(7)		
縮尺	1:100	図面番号	11 / 13
会社名			
事務所名	徳島県南部総合県民局(美波)		

横断図(8) S=1:100

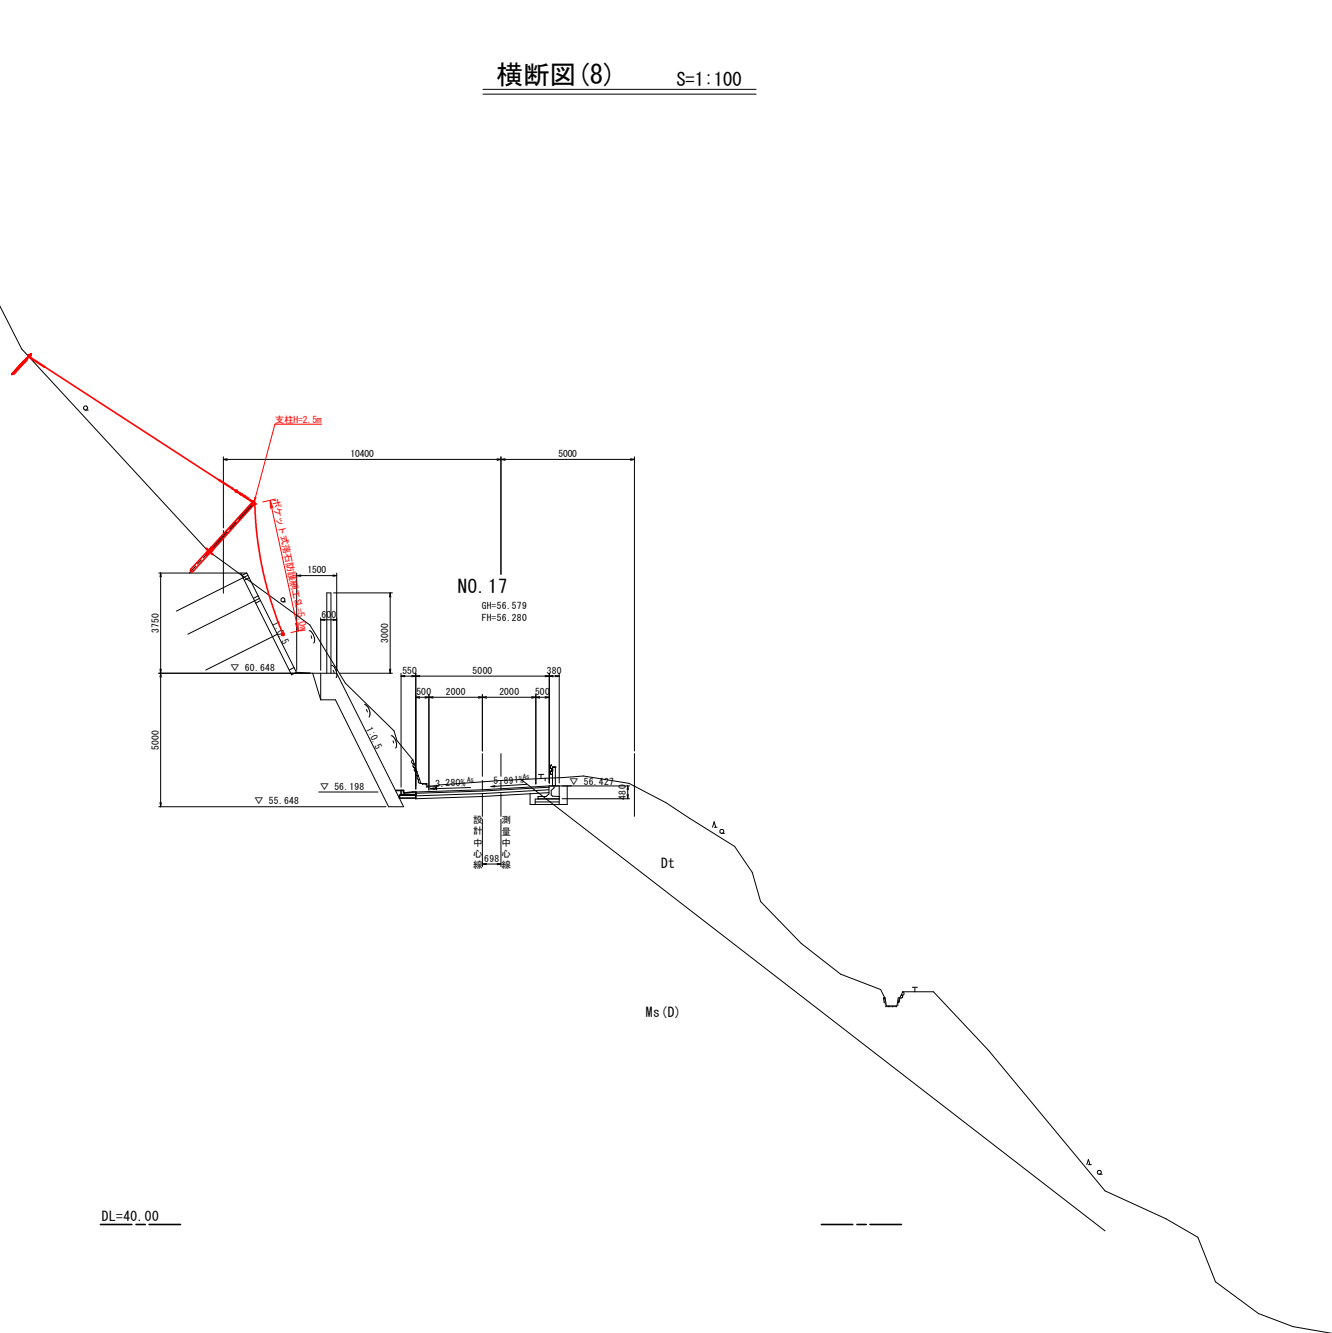


NO. 17			
実施設計図面			
工事名	R7波土 芥附海部線 海・広間 道路改良工事(1)		
路線名等	(一) 芥附海部線		
工事箇所	海部郡海陽町広間(第1分割)		
図面名	横断図(8)		
縮尺	1:100	図面番号	12 / 13
会社名			
事務所名	徳島県南部総合県民局(美波)		

路側防護柵基礎割付参考図


1-1号路側防護柵基礎

平面図 S=1:200

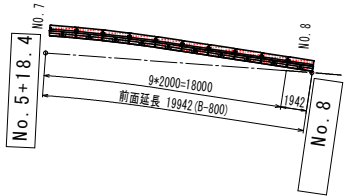

数量表						
名称	規格		単位	数量	備 考	
プレキャスト 路側防護柵基礎	B-800	基本	L=2000	個	9	
		短品	L=1825	個		
		短品	L=1942	個	1	
	B-1200	基本	L=2000	個		
		右止まり	L=1500	個		
		短品	L=1479	個		

1-1号路側防護柵基礎 S=1:20
B-800
設置延長 L>18.0m

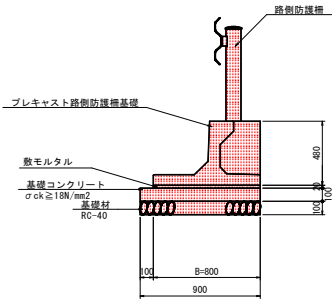

註) 既設石積の上に設置する場合は基礎砕石不要

1-1号路側防護柵基礎			10.0m当り
名 称	規 格	単 位	数 量
プレキャスト基礎	B=800	個	5.0
基礎コンクリート	$\sigma_{ck} \geq 18N/mm^2$	m ³	0.9
同上型枠		m ²	2.0
数モルタル	配合比1:3	m ³	0.16
基礎材	RC=40 t=100	m ²	9.0

実施設計図面

工事名	R7波土 芥附海部線 海・広間 道路改良工事(1)		
路線名等	(一)芥附海部線		
工事箇所	海部郡海陽町広間(第1分割)		
図面名	路側防護柵基礎割付図(参考図)		
縮尺	図 示	図面番号	13 / 13
会社名			
事務所名	徳島県南部総合県民局 (美波)		