


平面図

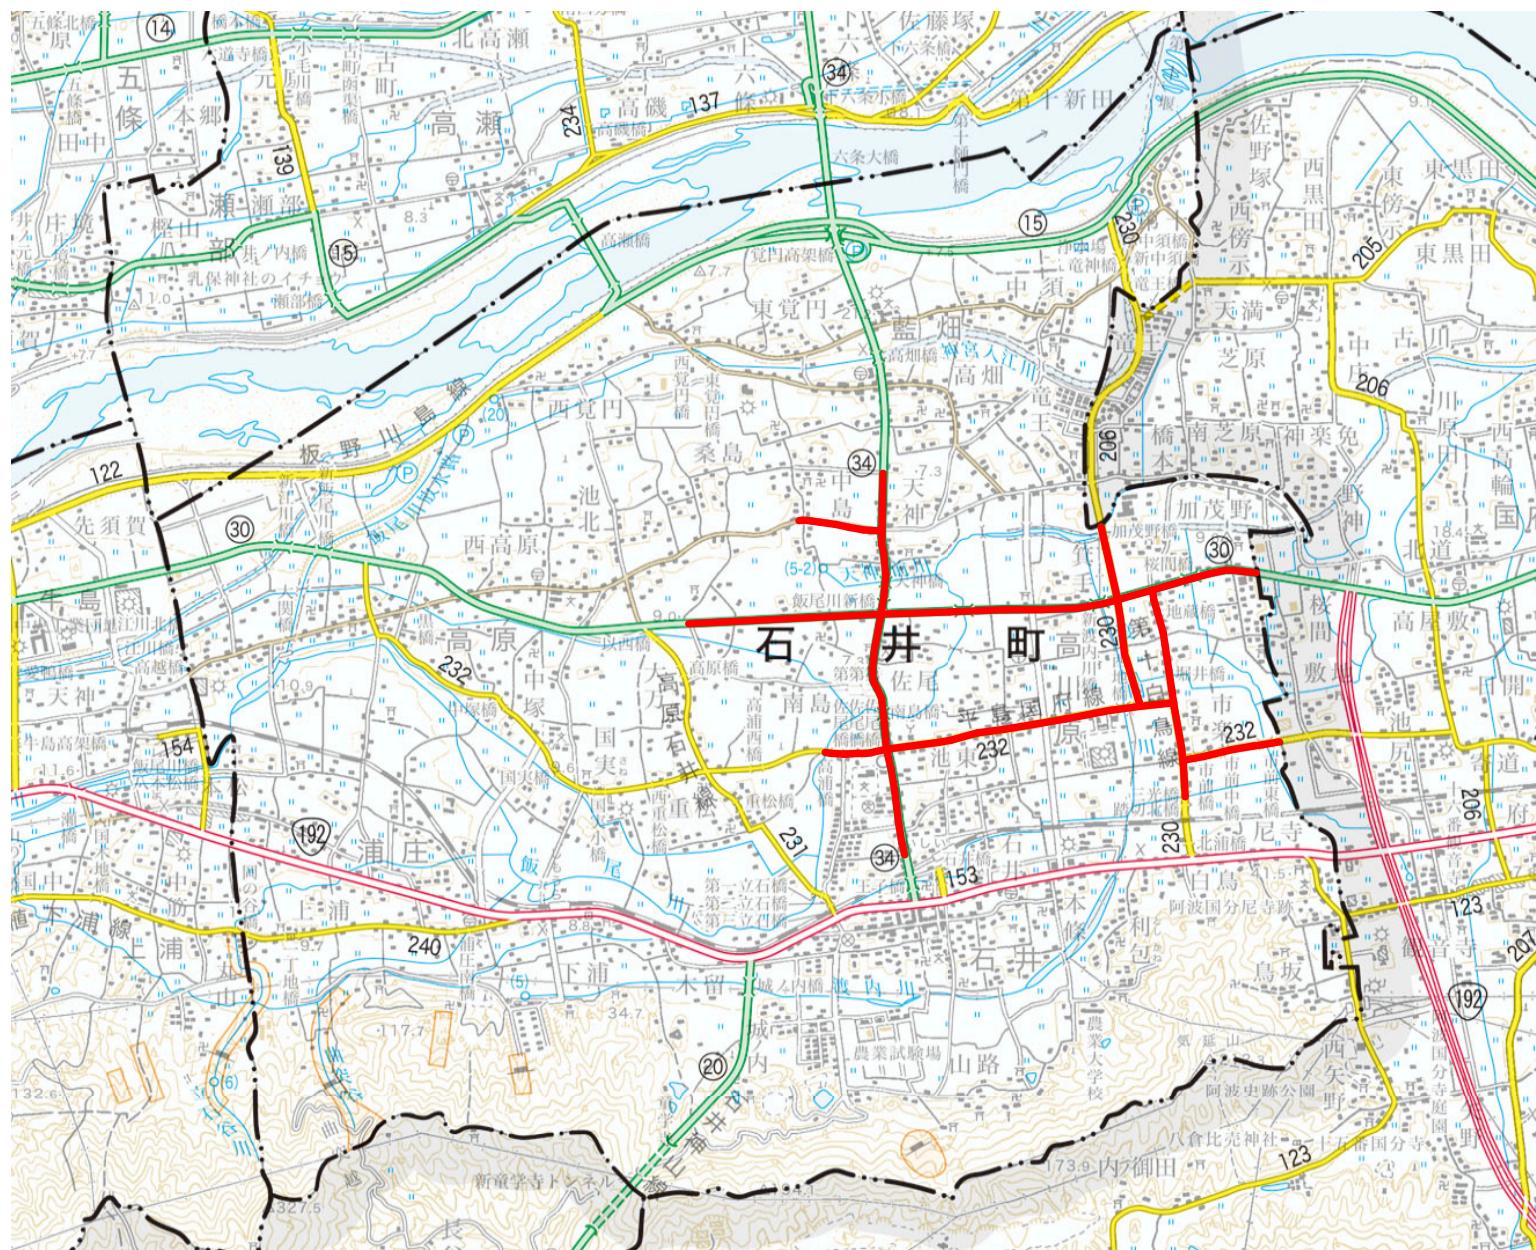

「出典：国土地理院発行2.5万分1地形図 電子地形図25000(国土地理院)を加工して作成」

工事名	R7吉土 徳島鴨島線他 石・高川原 道路維持業務(2)		
路線名等	(主)徳島鴨島線他		
工事箇所	名西郡石井町高川原		
図面名	平面図		
縮尺	Free		
会社名		図面番号	1 / 1
事業者名	徳島県東部県土整備局 <吉野川>		