

平面図

S=1/500



施工延長 L=220.0m 路面切削工 A=1,630m²，表層工 A=1,630m²，基層工 A=1,330m²


L=180.0m W=7.4m A=1,332.0m²

(表層 t=50, 基層 t=50)


L=40.0m (表層 t=50)
W=7.4m A=296.0m²

クラック防止シート (L=6.0m W=500 @20m) N=9箇所



クラック防止シート
(L=6.0m W=500 @20m)
N=2箇所

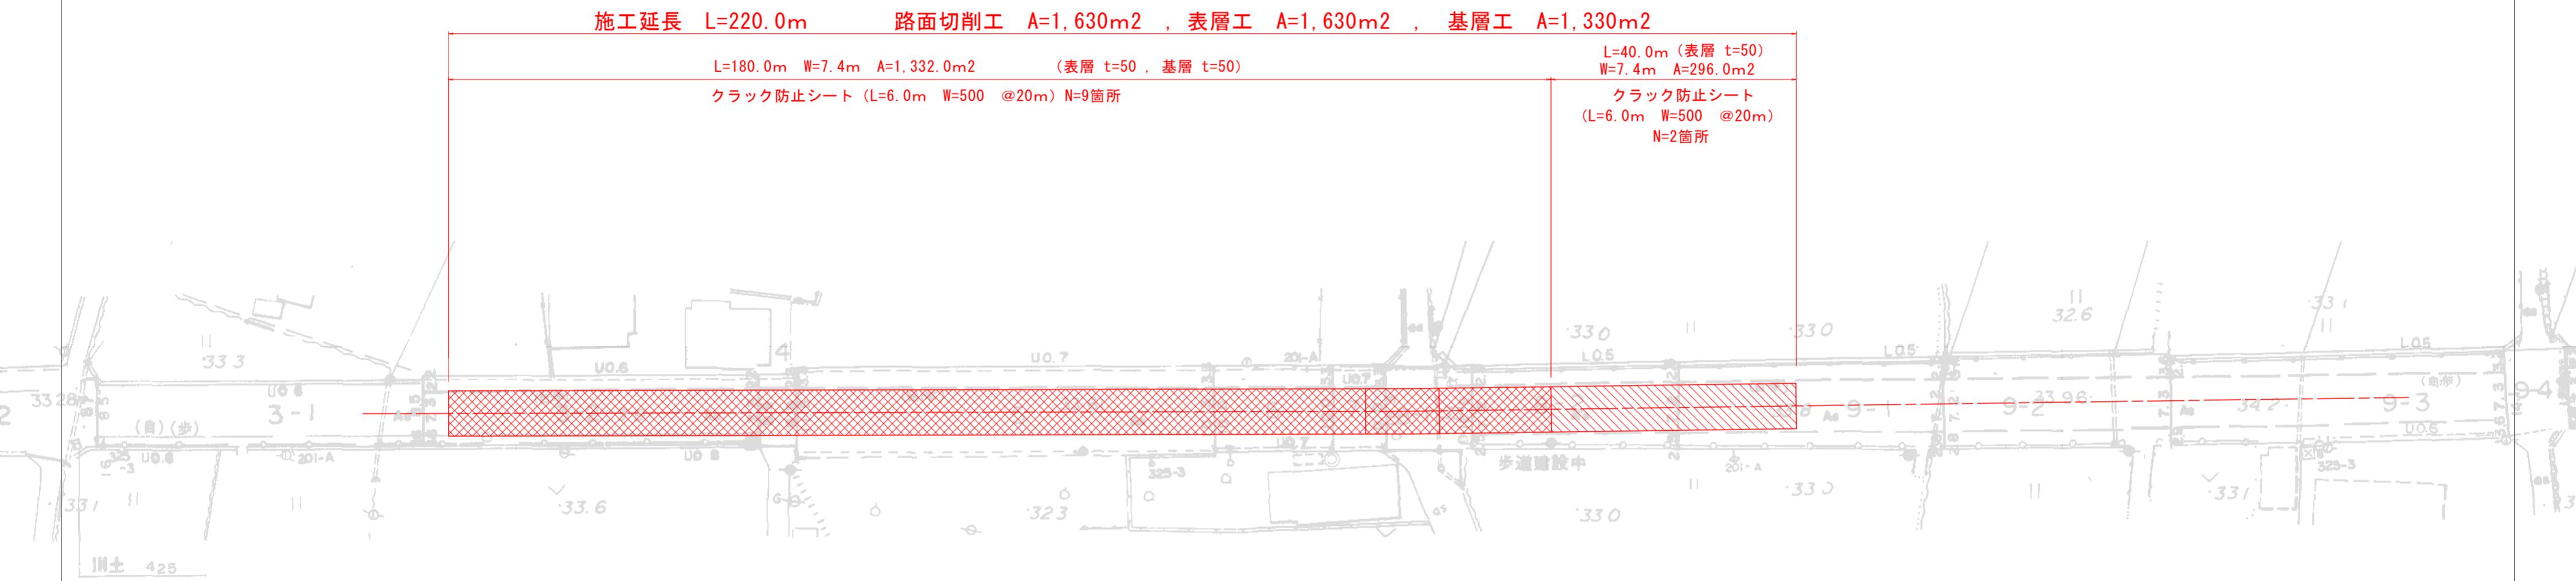

標準断面図 S=1/50

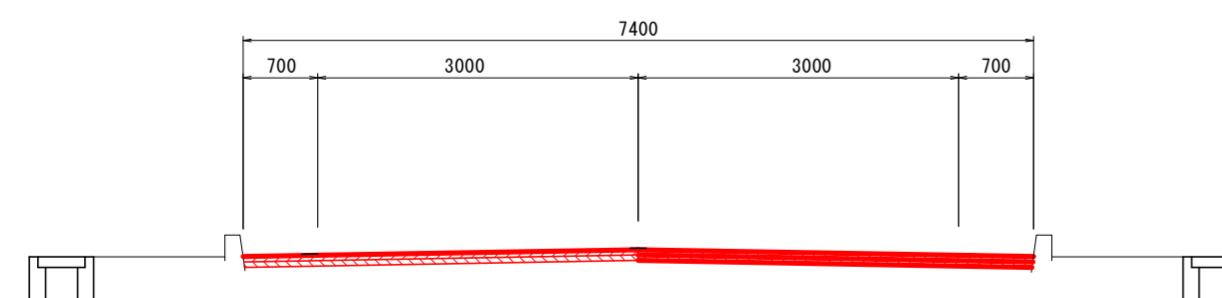

計画舗装構成

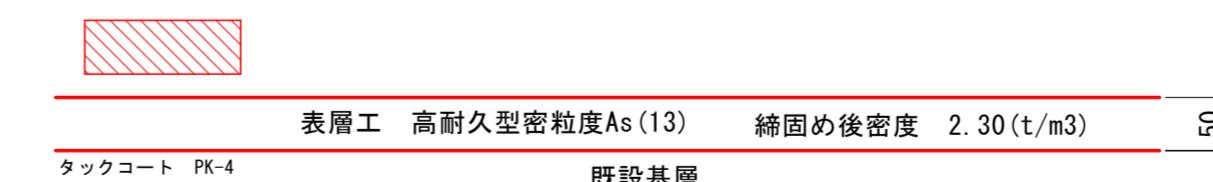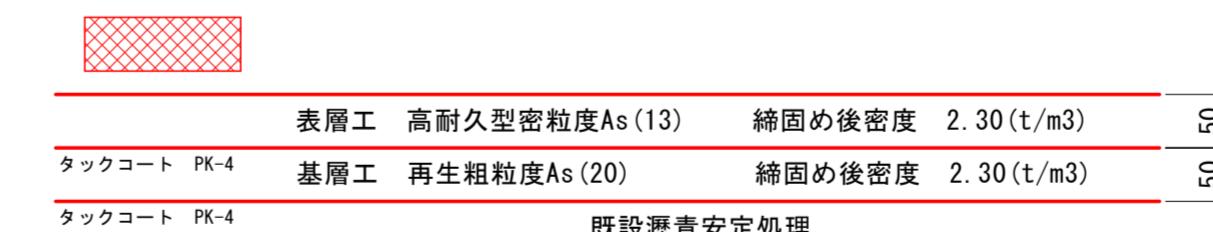

実施設計図面

工事名	R7吉土鳴門池田線 阿波・土成吉田舗装補修工事	
路線名等	(主)鳴門池田線	
工事箇所	阿波市土成町吉田	
図面名	平面図・標準断面図・構造図	
縮尺	図示	図面番号 1 / 1
会社名		
事業者名	徳島県東部県土整備局 <吉野川>	