



橋面舗装工詳細図 (その1) (P6~P22+10.0径間)  
 (P6~P10【P13】径間・南行き)

平面図 S=1:300

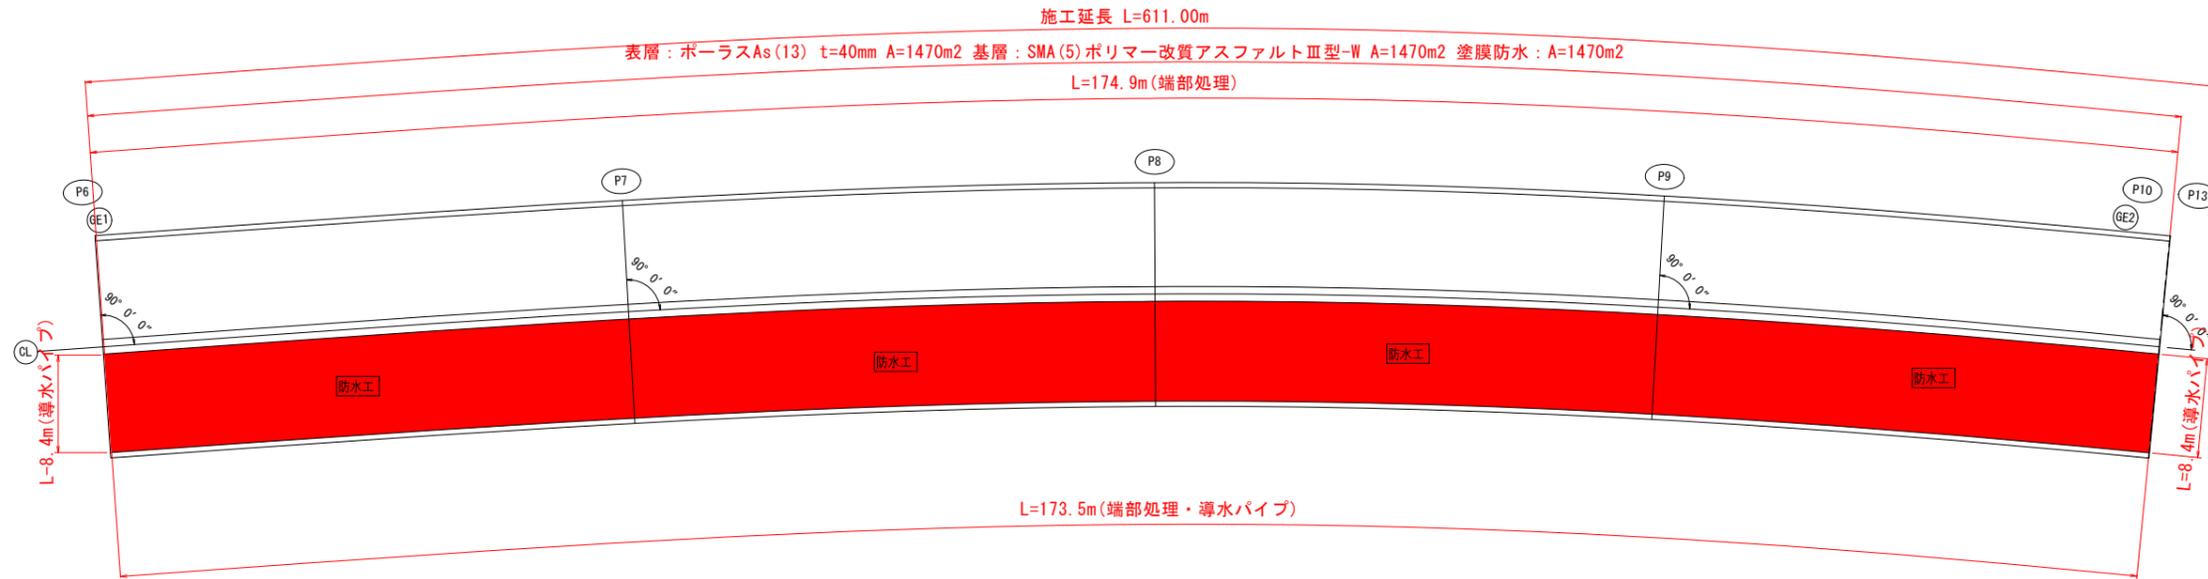

断面図 S=1:100

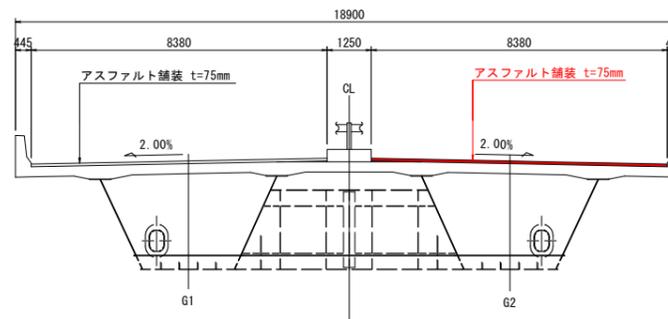


実施設計図面

工事名	R7徳環 徳島東環状線 徳・安宅2他舗装工事(2)		
路線名等	徳島東環状線		
工事箇所	徳島市安宅2丁目他(第2分割)		
図面名	橋面舗装工詳細図(その1)(P6~P22+10.0径間)(P6~P10【P13】径間・南行き)		
縮尺	図示	図面番号	1
事業者名	徳島県東部県土整備局<徳島>		


# 橋面舗装工詳細図 (その2) (P6~P22+10.0径間)

(P10【P13】~P16径間・南行き)


平面図 S=1:300

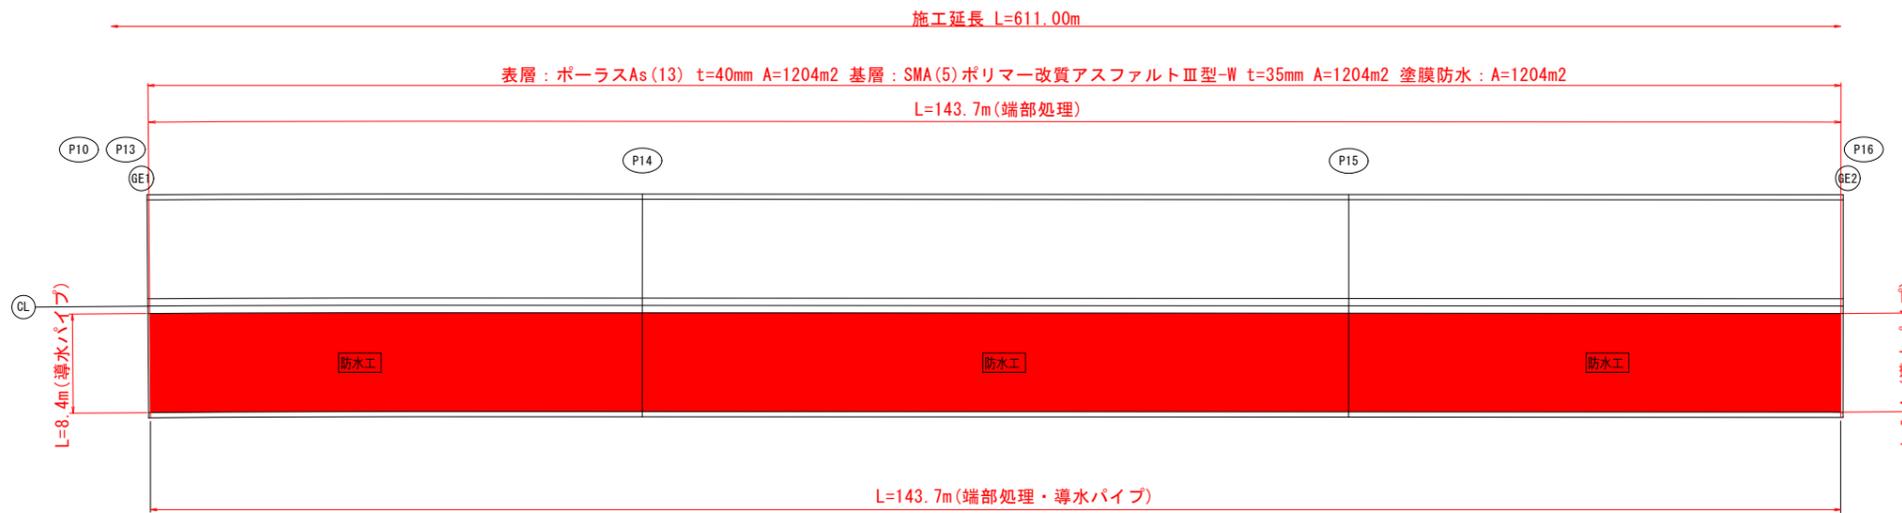


断面図 S=1:100

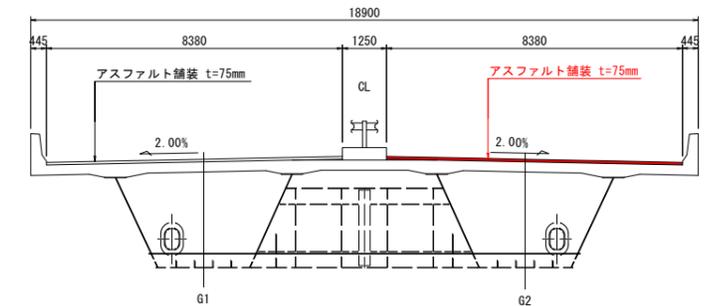


端部処理詳細図 S=1:6  
(鋼製排水溝部)

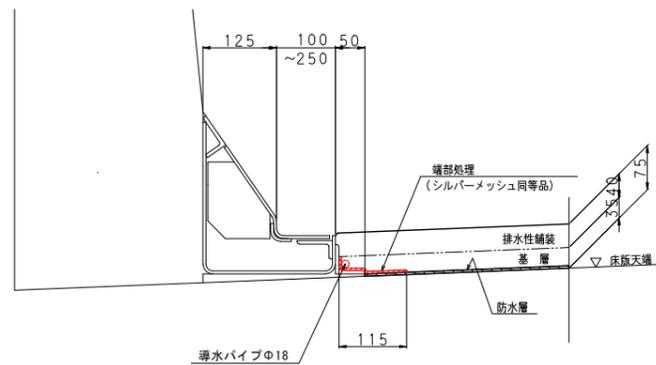


端部詳細図 S=1:6  
(伸縮装置部)

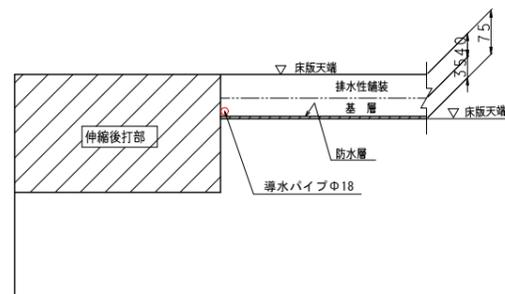


舗装構成 S=1:20  
(コンクリート床版部)

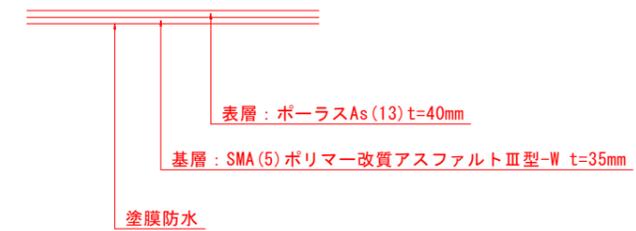


舗装構成 S=1:20  
(鋼床版部)

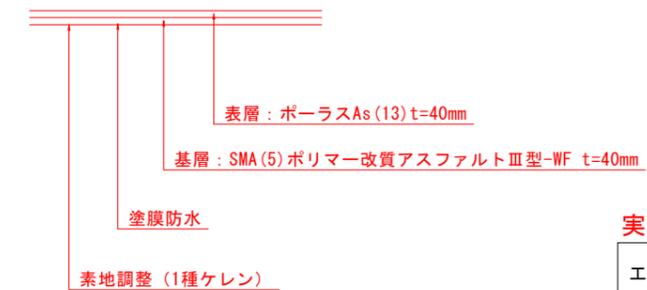

壁高欄部詳細図 S=1:3

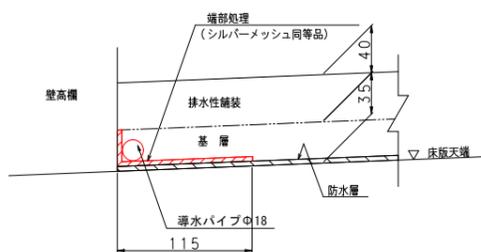

中央分離帯部詳細図 S=1:3

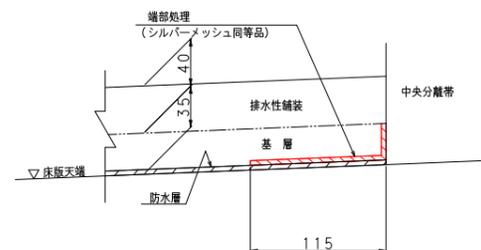


## 実施設計図面

工事名	R7 徳環 徳島東環状線 徳・安宅2他 舗装工事 (2)
路線名等	徳島東環状線
工事箇所	徳島市安宅2丁目他 (第2分割)
図面名	橋面舗装工詳細図 (その2) (P6~P22+10.0径間) (P10【P13】~P16径間・南行き)
縮尺	図示 図面番号 2
事業者名	徳島県東部県土整備局<徳島>


橋面舗装工詳細図 (その3) (P6~P22+10.0径間)  
(P16~P22+10.0径間・南行き)

平面図 S=1:500


施工延長 L=611.00m

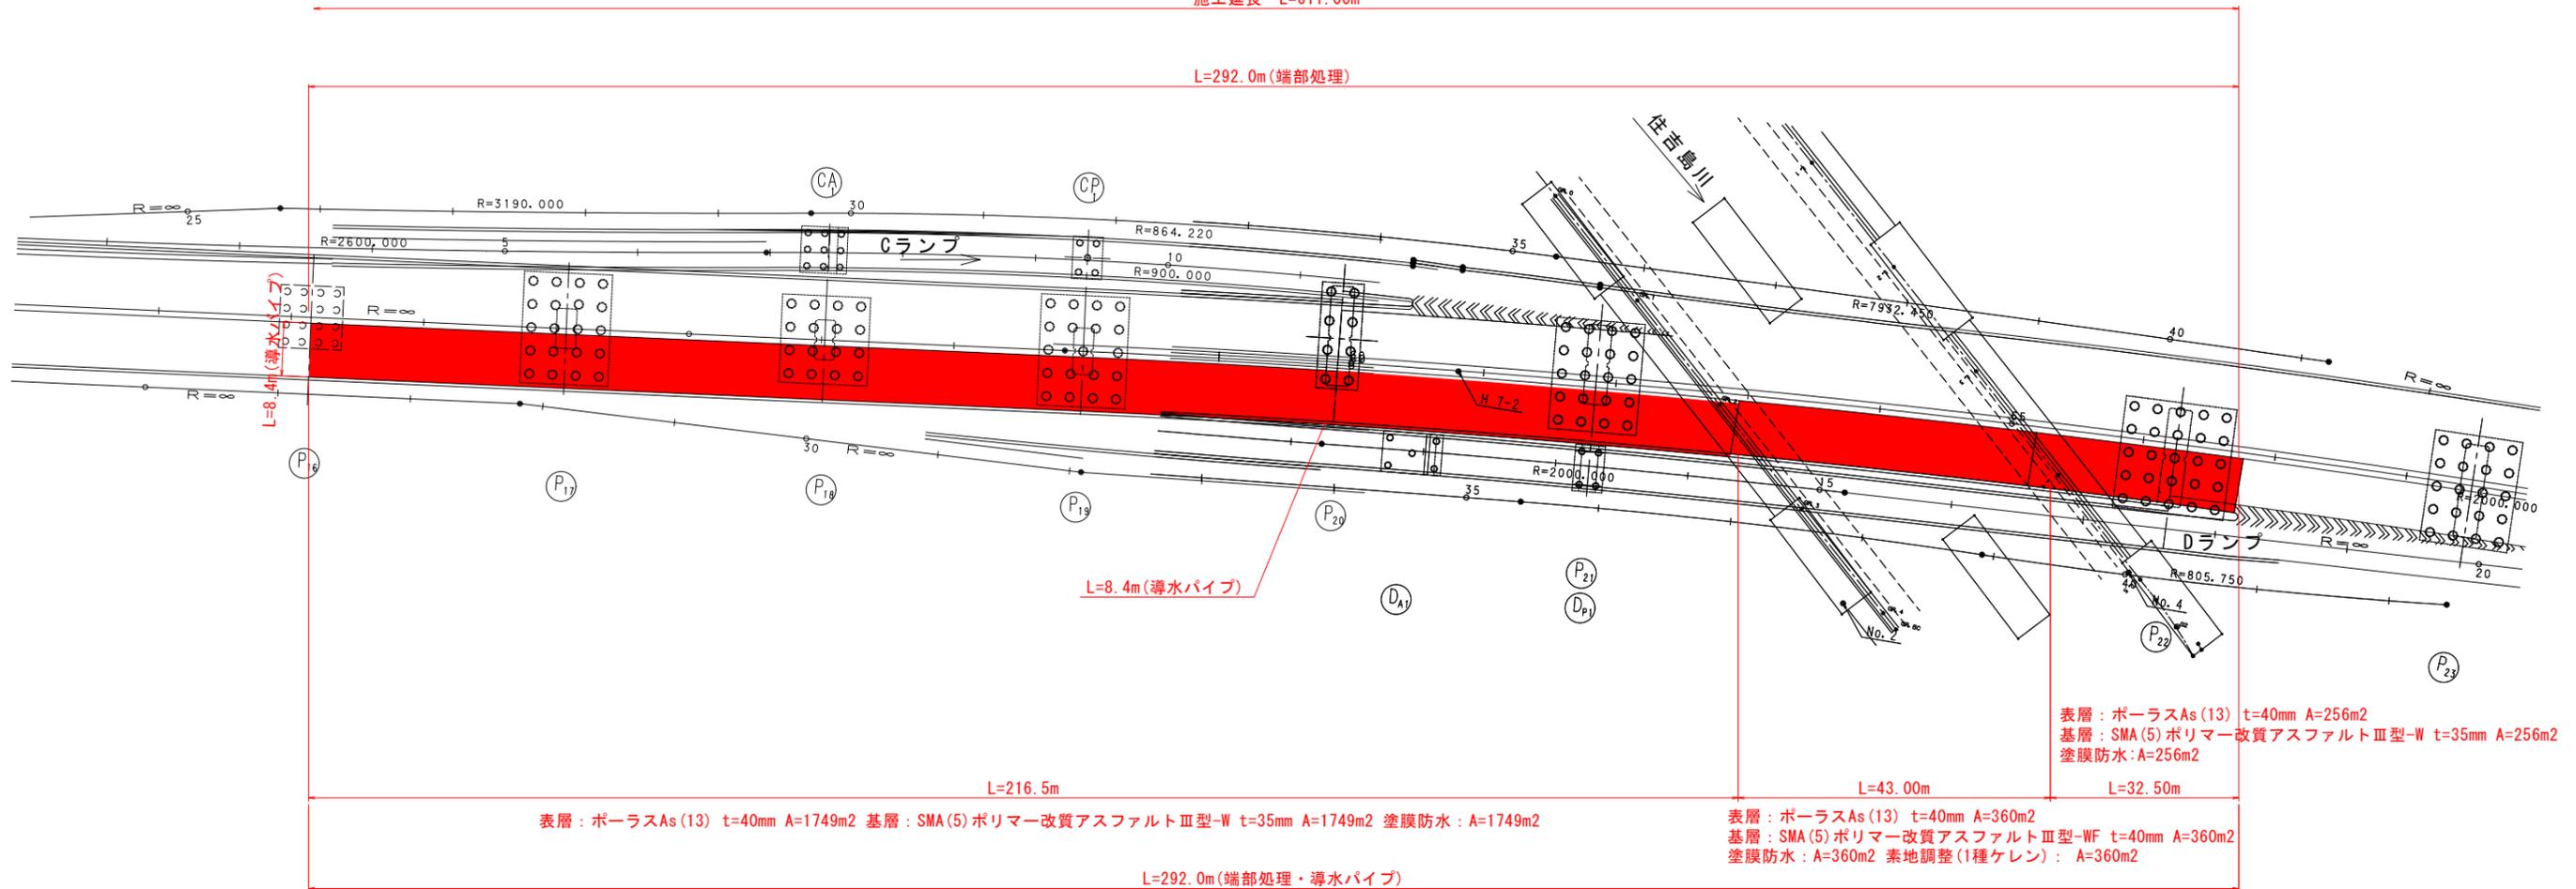

断面図 (コンクリート床版部)

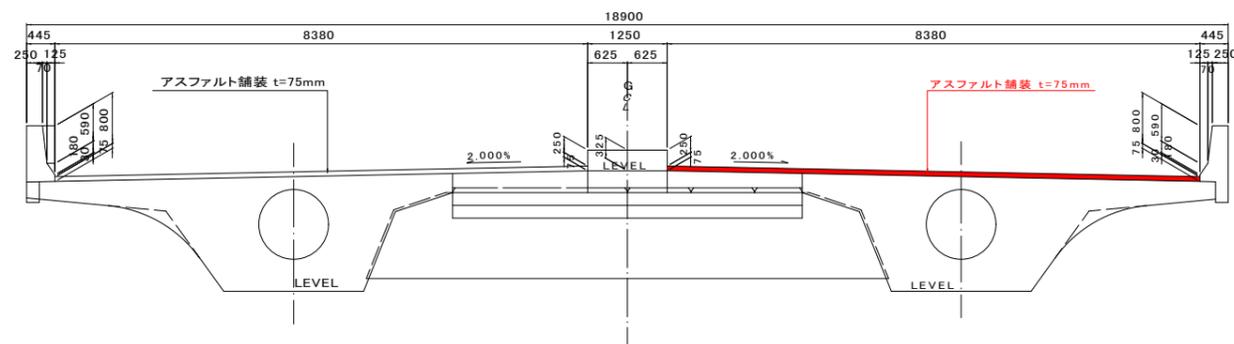

断面図 (鋼床版部)

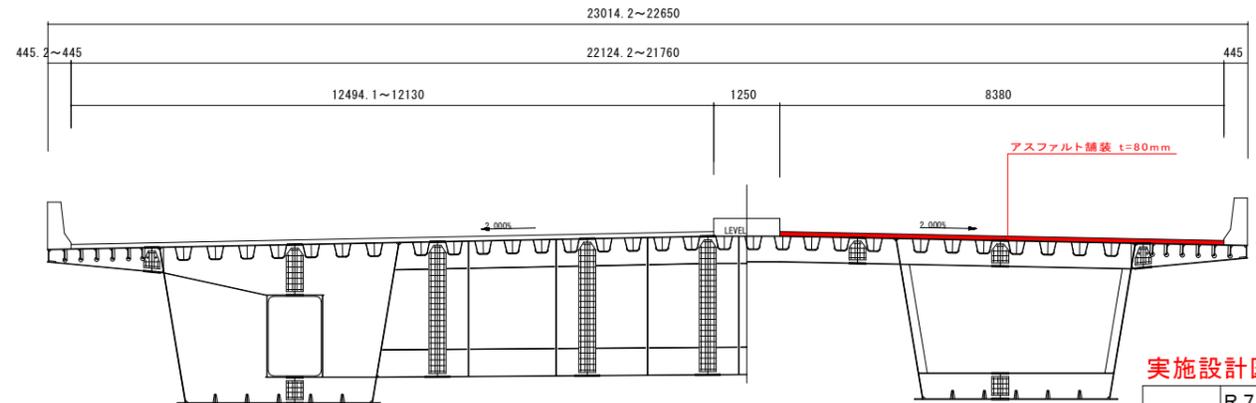

実施設計図面

工事名	R7徳環 徳島東環状線 徳・安宅2他 舗装工事(2)
路線名等	徳島東環状線
工事箇所	徳島市安宅2丁目他(第2分割)
図面名	橋面舗装工詳細図(その3) (P16~P22+10.0径間)
縮尺	図示 図面番号 3
事業者名	徳島県東部県土整備局<徳島>