
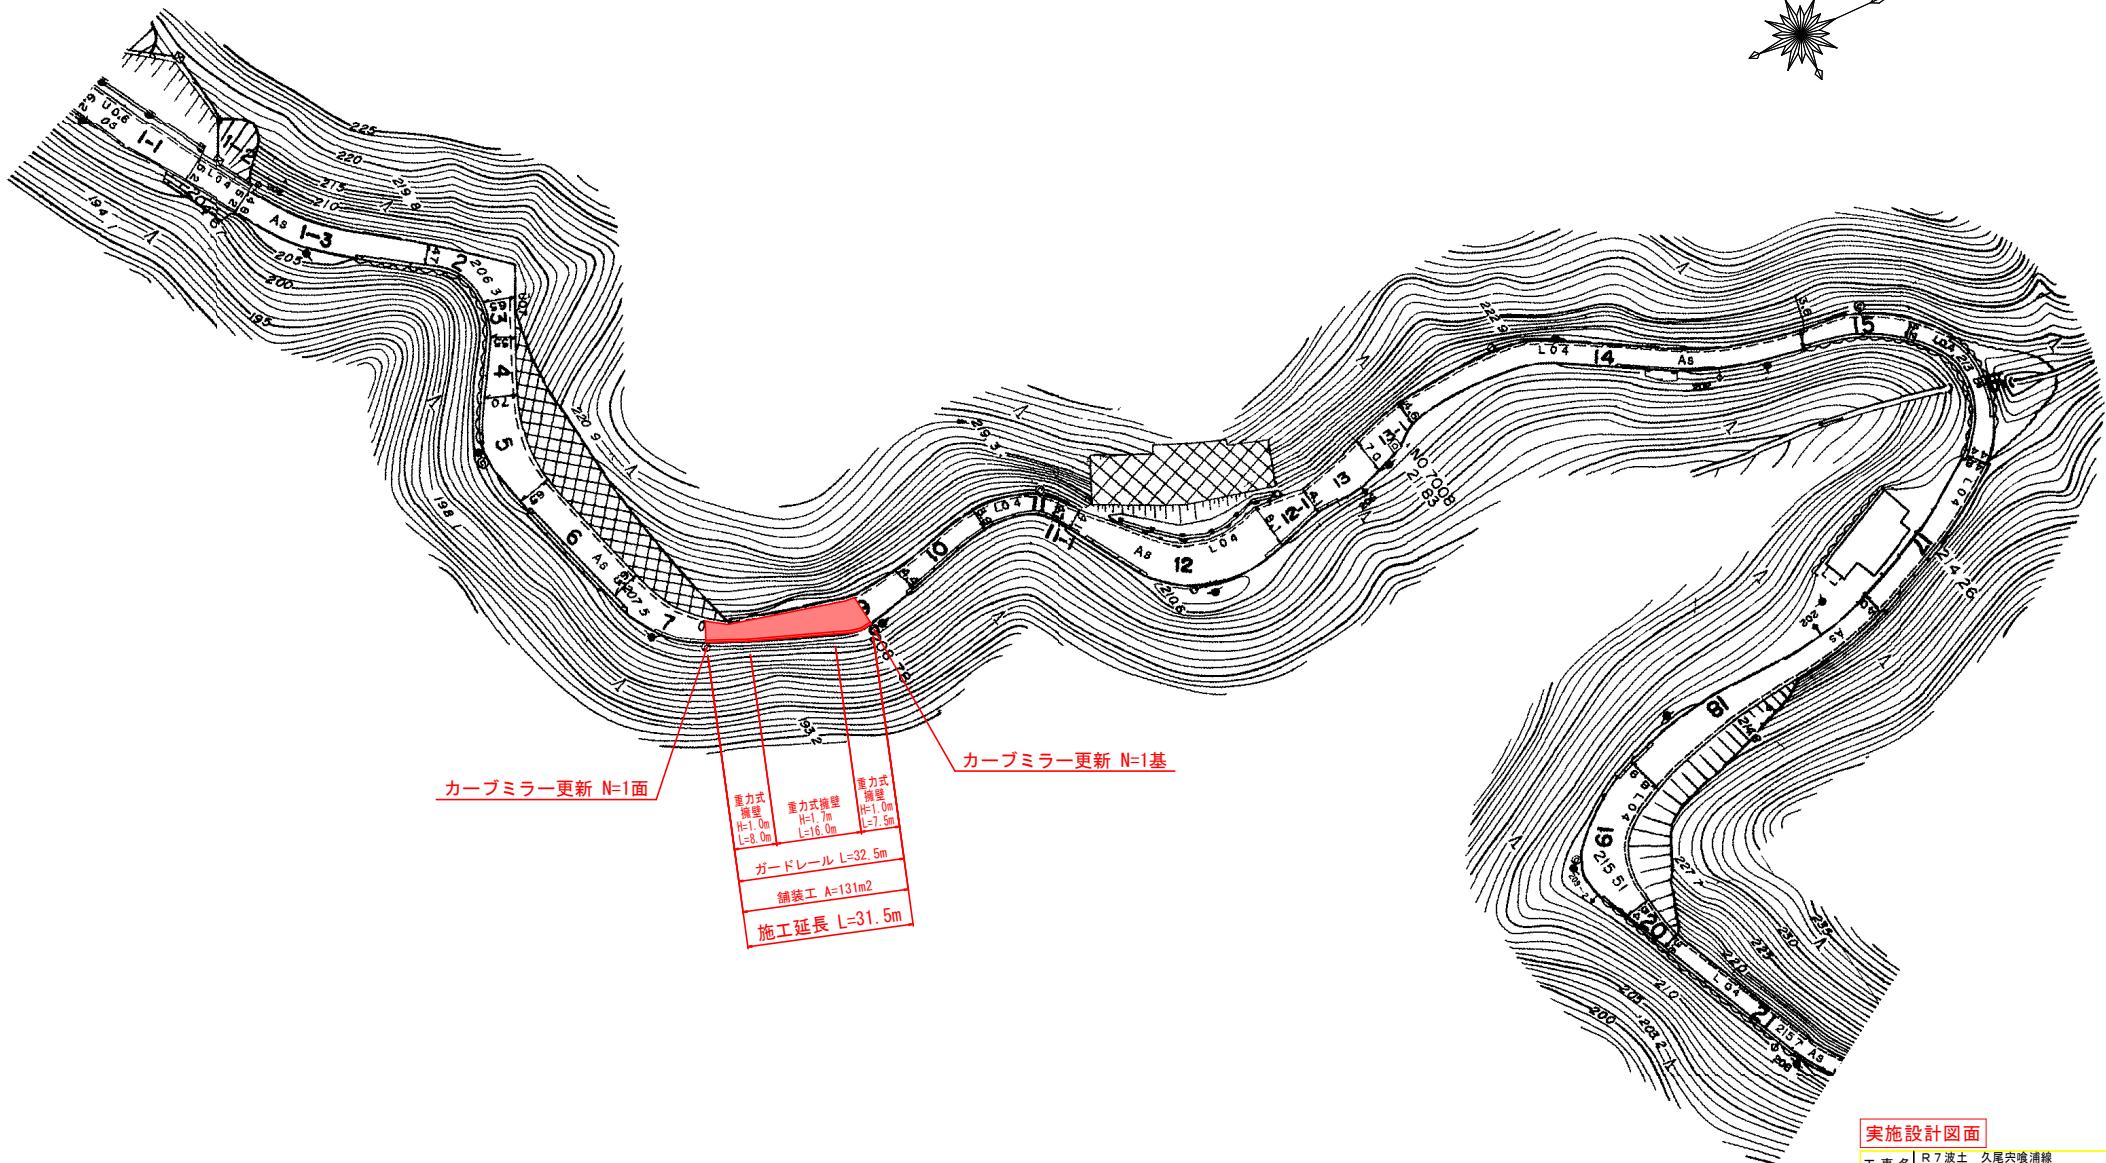


平面図

S=1:500

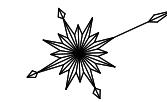

※ 通信線・電力線に注意して施工のこと


実施設計図面

工事名	R7波土 久尾宍喰浦線 海・船津 道路修繕工事	
路線名等	(一) 久尾宍喰浦線	
工事箇所	海部郡海陽町船津	
図面名	平面図	
縮尺	図示	図面番号 1/3
会社名		
事業者名	徳島県南部総合県民局<美波>	


# 横断図

S=1:20

重力式擁壁 H=1.0m

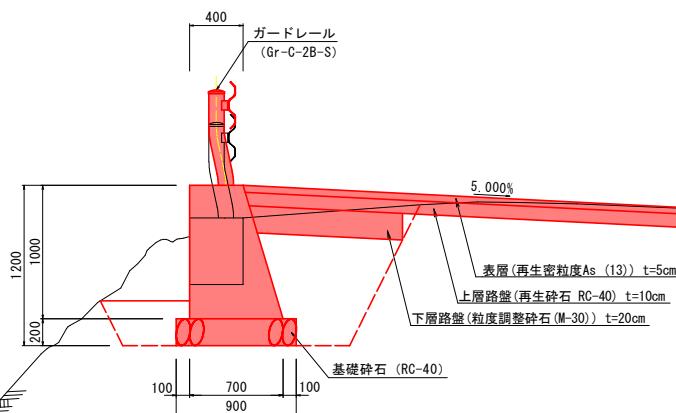

重力式擁壁 H=1.7m

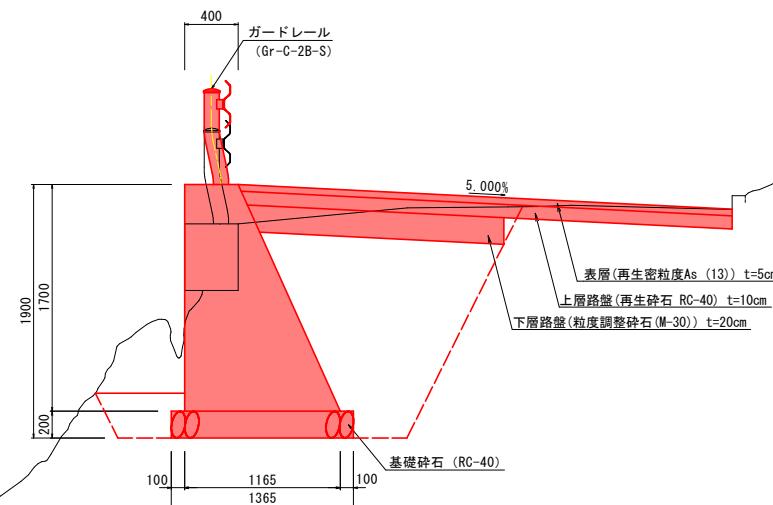




## 実施設計図面

工事名	R7波土 久尾宍喰浦線 海・船津 道路修繕工事
路線名等	(一) 久尾宍喰浦線
工事箇所	海部郡海陽町船津
図面名	横断図
縮尺	図示 図面番号 2 / 3
会社名	
事業者名	徳島県南部総合県民局<美波>

## 詳細図


S=1:10

ガードレール(Gr-C-2B-S)

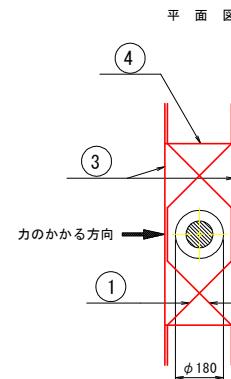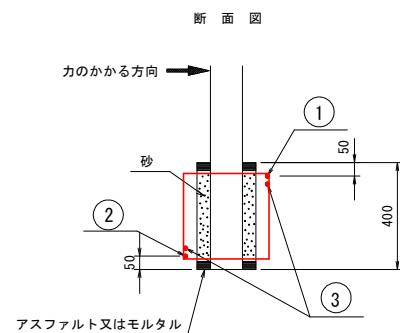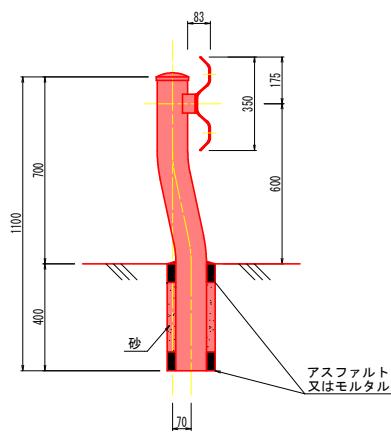


ガードレール補強筋(Gr-C-2B-S用)


- (1) 1-D13 (SD345)
- (2) 1-D13 (SD345)

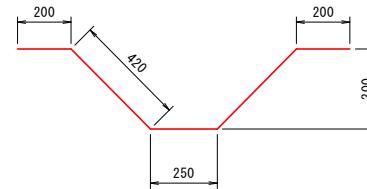

- (3) 2-D13 (SD345)

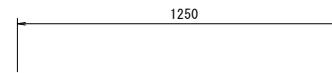

- (4) 2-D13 (SD345)

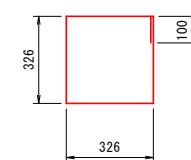

※ コンクリート強度  $\sigma_{ck}=18N/mm^2$   
ガードレール設置箇所の擁壁すべてに配筋すること

鉄筋質量表 支柱1.0本当り					
記号	径	長さ	本数	単重	質量
(1)	D13	1490	1	0.995	1.48
(2)	D13	1490	1	0.995	1.48
(3)	D13	1250	2	0.995	2.49
(4)	D13	1404	2	0.995	2.79
SD345 D13 8.24kg					

### 実施設計図面

工事名	R7波土 久尾宍喰浦線 海・船津 道路修繕工事		
路線名等	(一) 久尾宍喰浦線		
工事箇所	海部郡海陽町船津		
図面名	詳細図		
縮尺	図示 図面番号 3 / 3		
会社名			
事業者名	徳島県南部総合県民局<美波>		