


## 平面図

S=1:500

阿 南 市

山 口 町 元 長

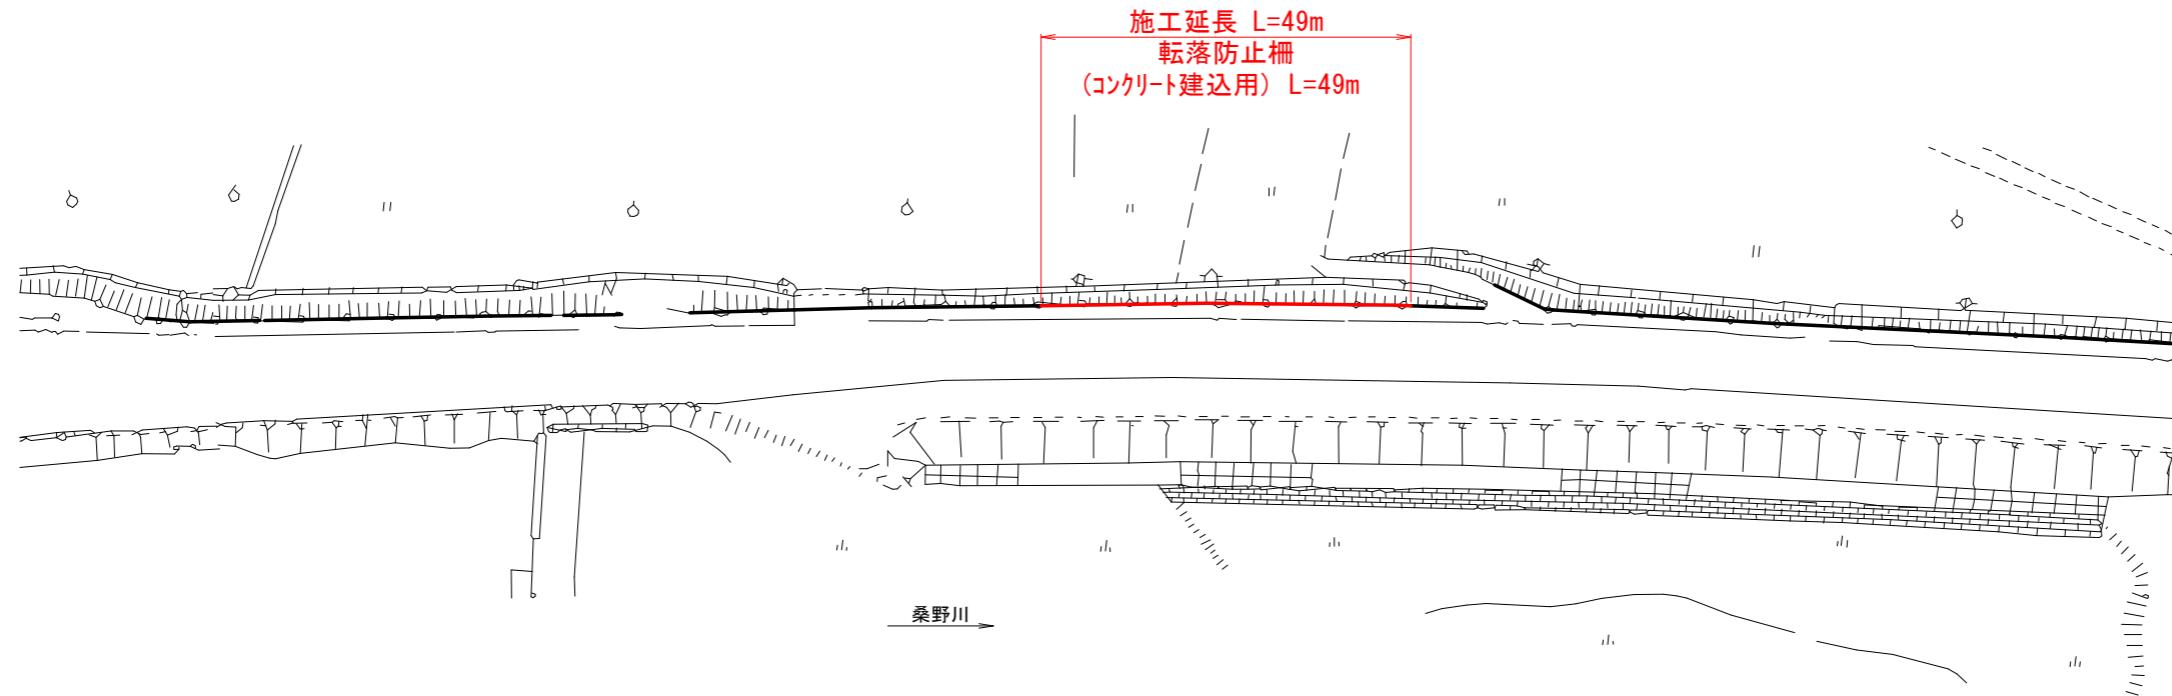

## 標準断面図

S=1:30

転落防止柵  
P種、H=1100

歩道

車道

## 実施設計図面

工事名	R7阿土 国道195号 阿南・山口 道路施設修理工事(1)		
路線名等	国道195号		
工事箇所	阿南市山口町元長(第1分割)		
図面名	平面図、標準断面図		
縮尺	図示	図面番号	1 / 1
会社名			
事業者名	徳島県南部総合県民局県土整備部<阿南>		