



排水機場平面図

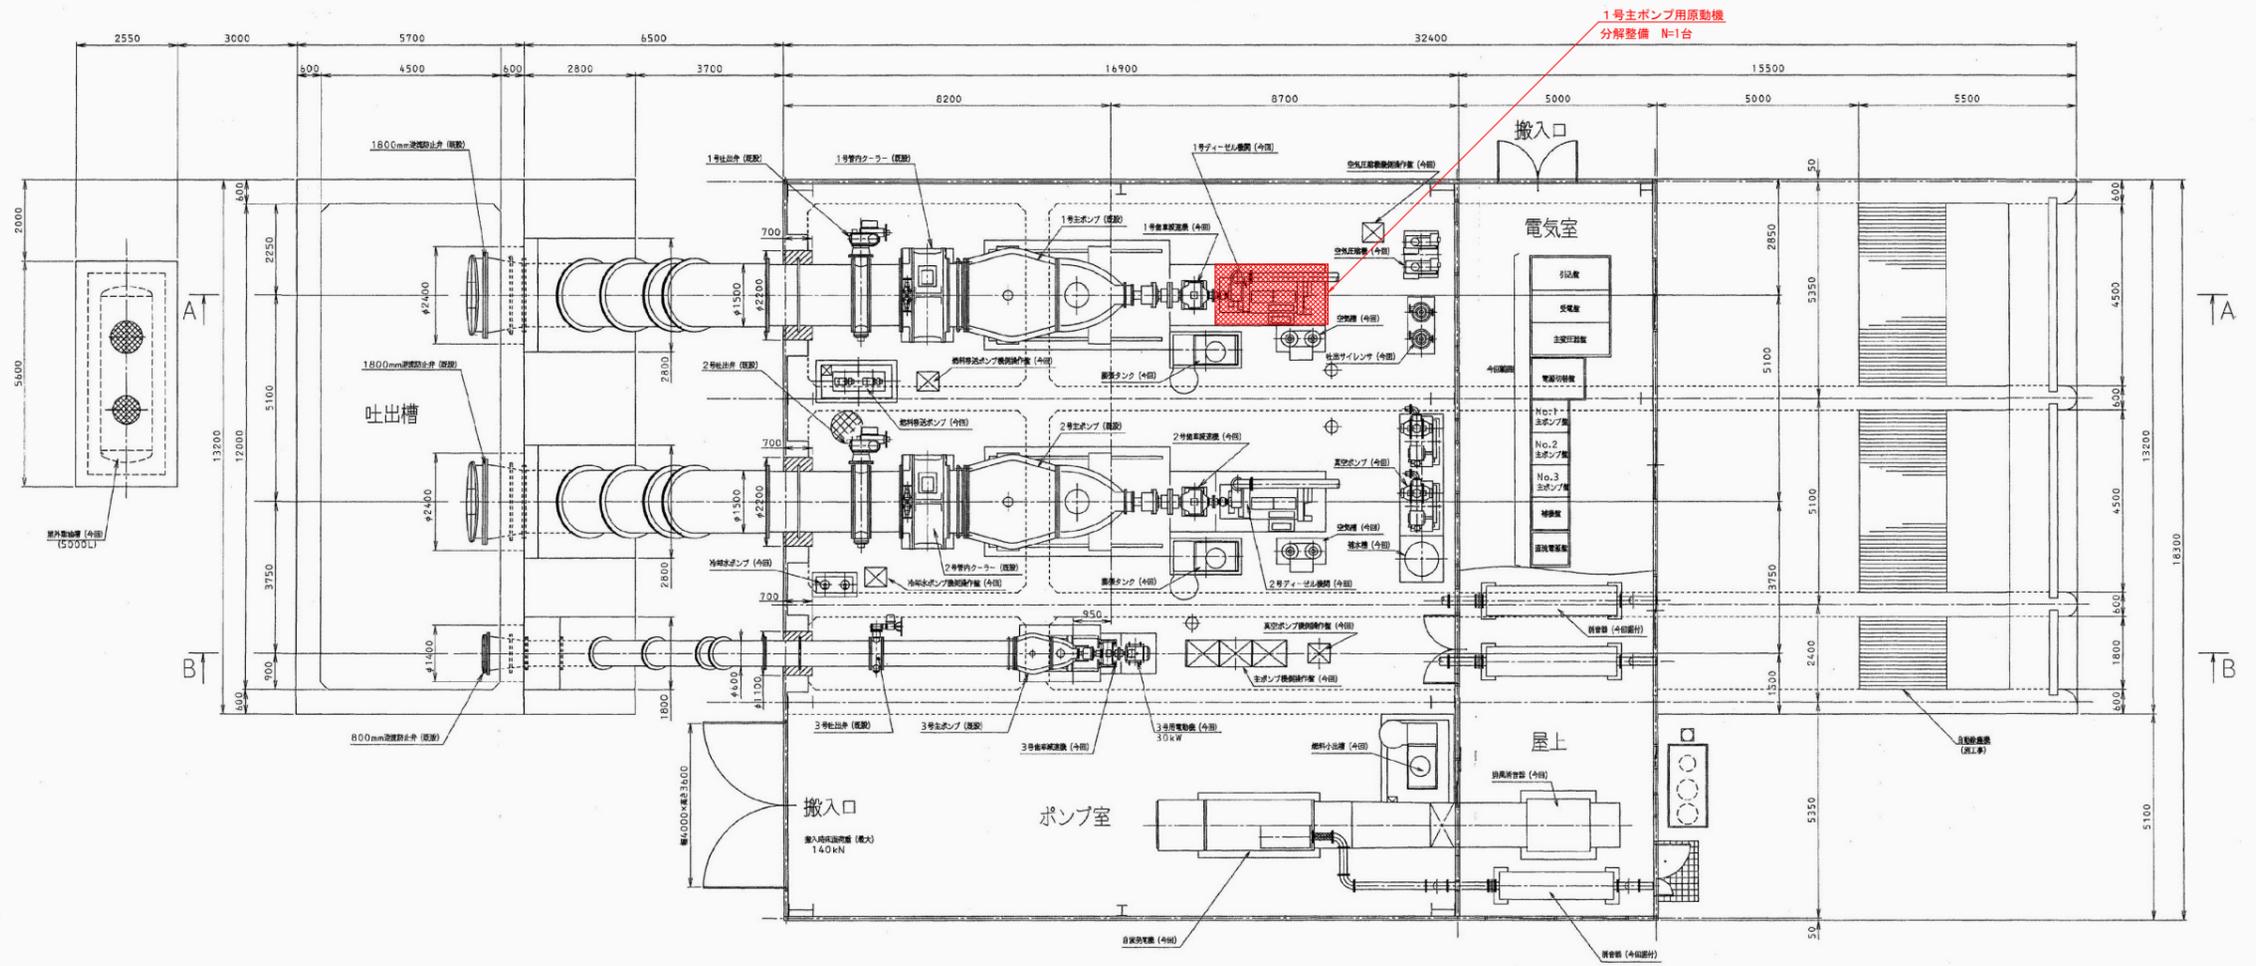

工事名	R7 徳精 長寿命化 勝占3期 排水機場補修工事		
路線名等	勝占3期地区		
工事箇所	徳島市八万町		
図面名	機場平面図		
縮尺	-	図面番号	1 / 3
会社名			
事業者名	徳島県東部農林水産局<徳島>		


排水機場断面図

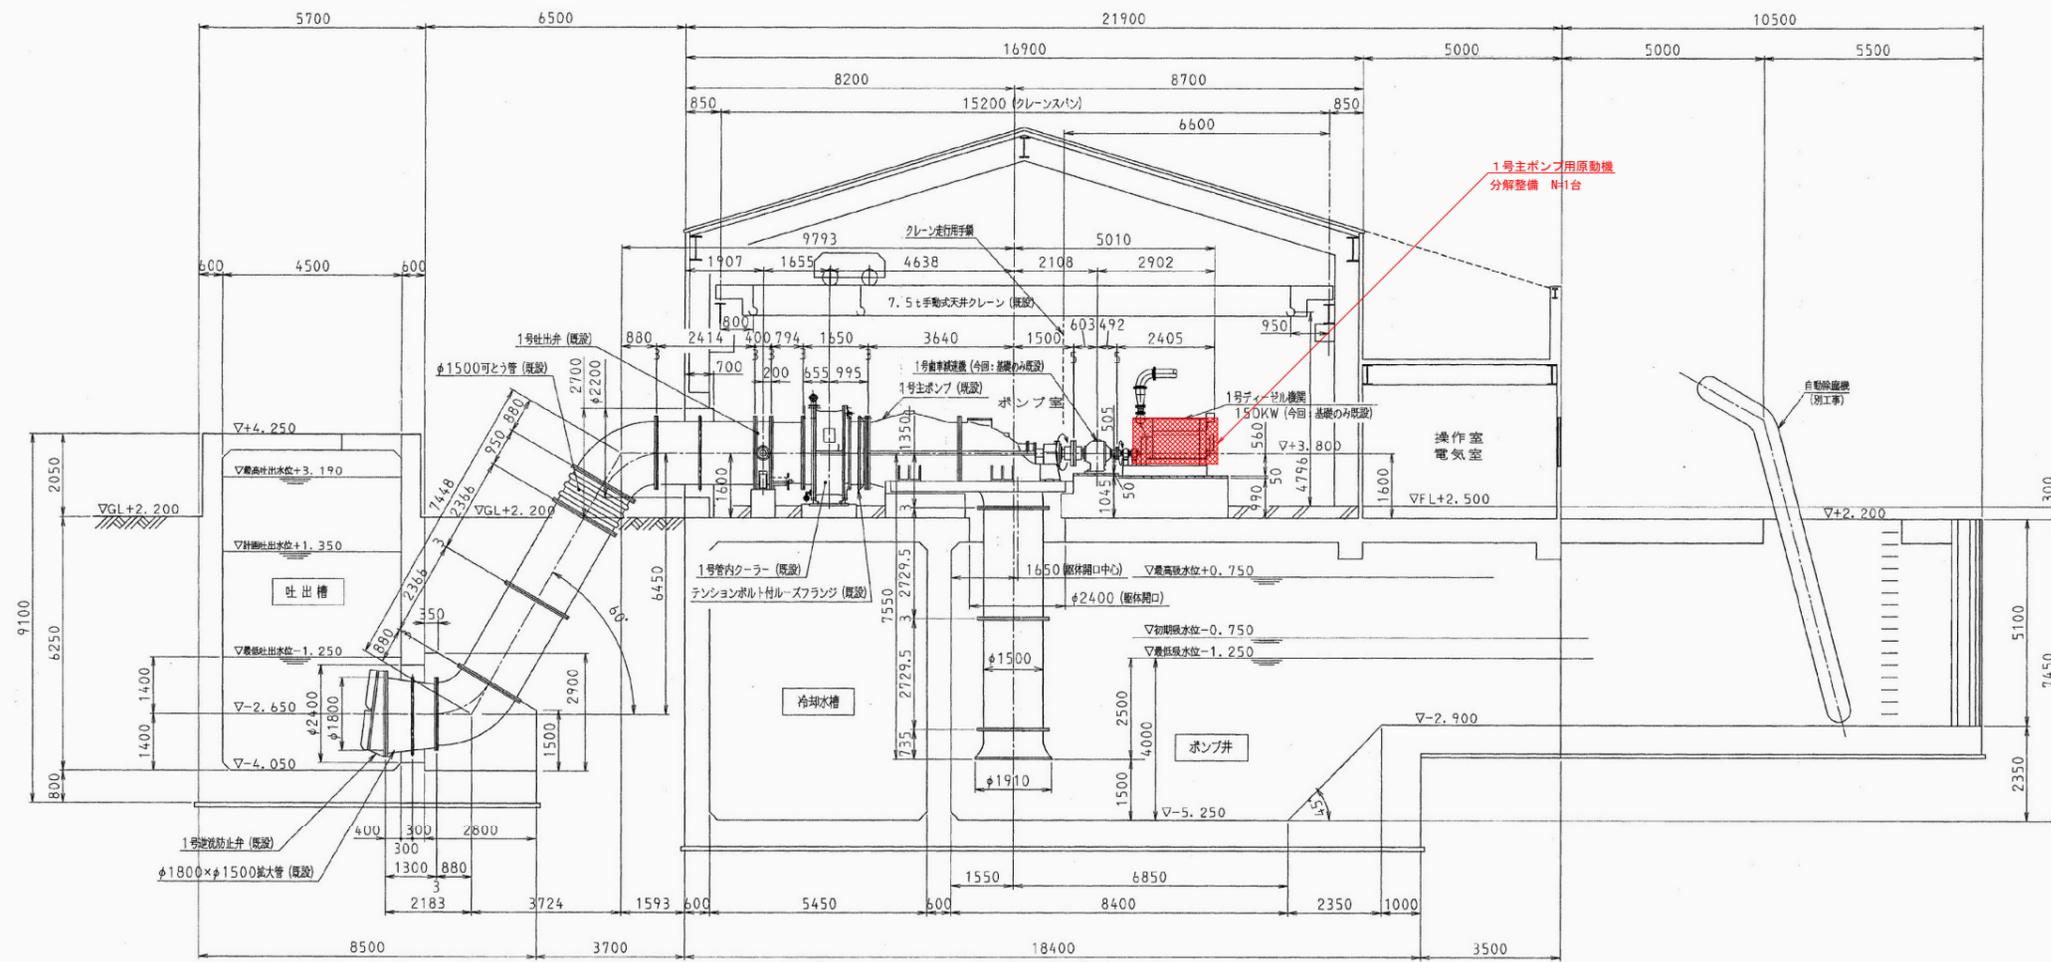

A-A断面図  
(1号主ポンプ：2号も同様)

工事名	R7 徳精 長寿命化 勝占3期 排水機場補修工事		
路線名等	勝占3期地区		
工事箇所	徳島市八万町		
図面名	機場断面図		
縮尺	-	図面番号	2 / 3
会社名			
事業者名	徳島県東部農林水産局<徳島>		

原動機図

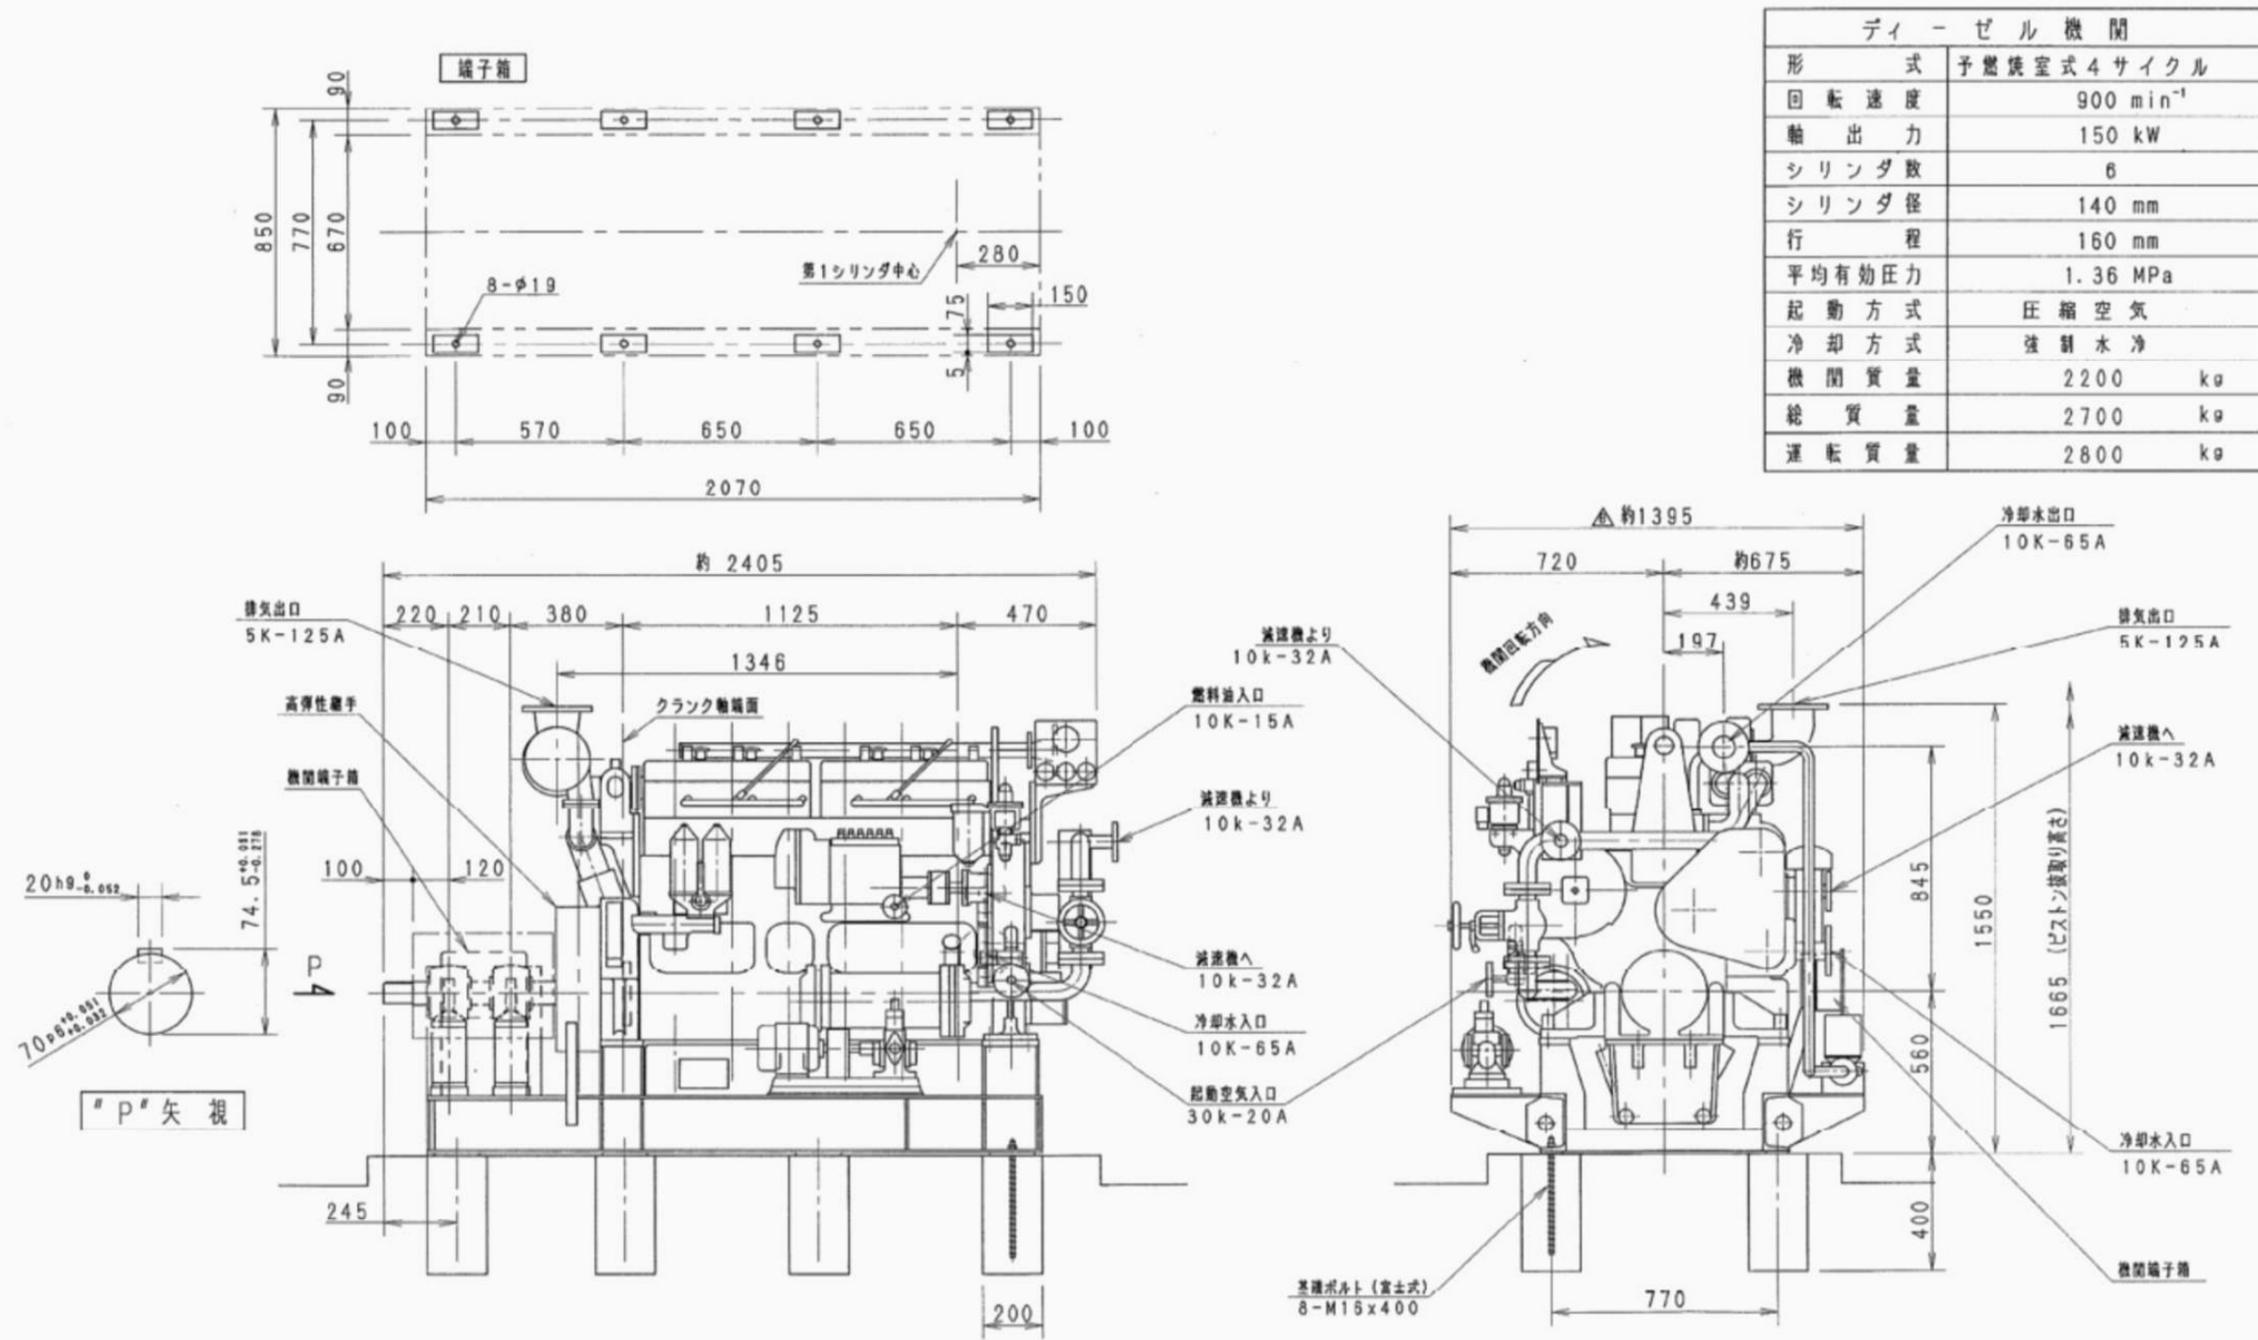

工事名	R7 徳精 長寿命化 勝占3期 排水機場補修工事		
路線名等	勝占3期地区		
工事箇所	徳島市八万町		
図面名	原動機図		
縮尺	-	図面番号	3 / 3
会社名			
事業者名	徳島県東部農林水産局<徳島>		