


区画線工平面図 S=1:250

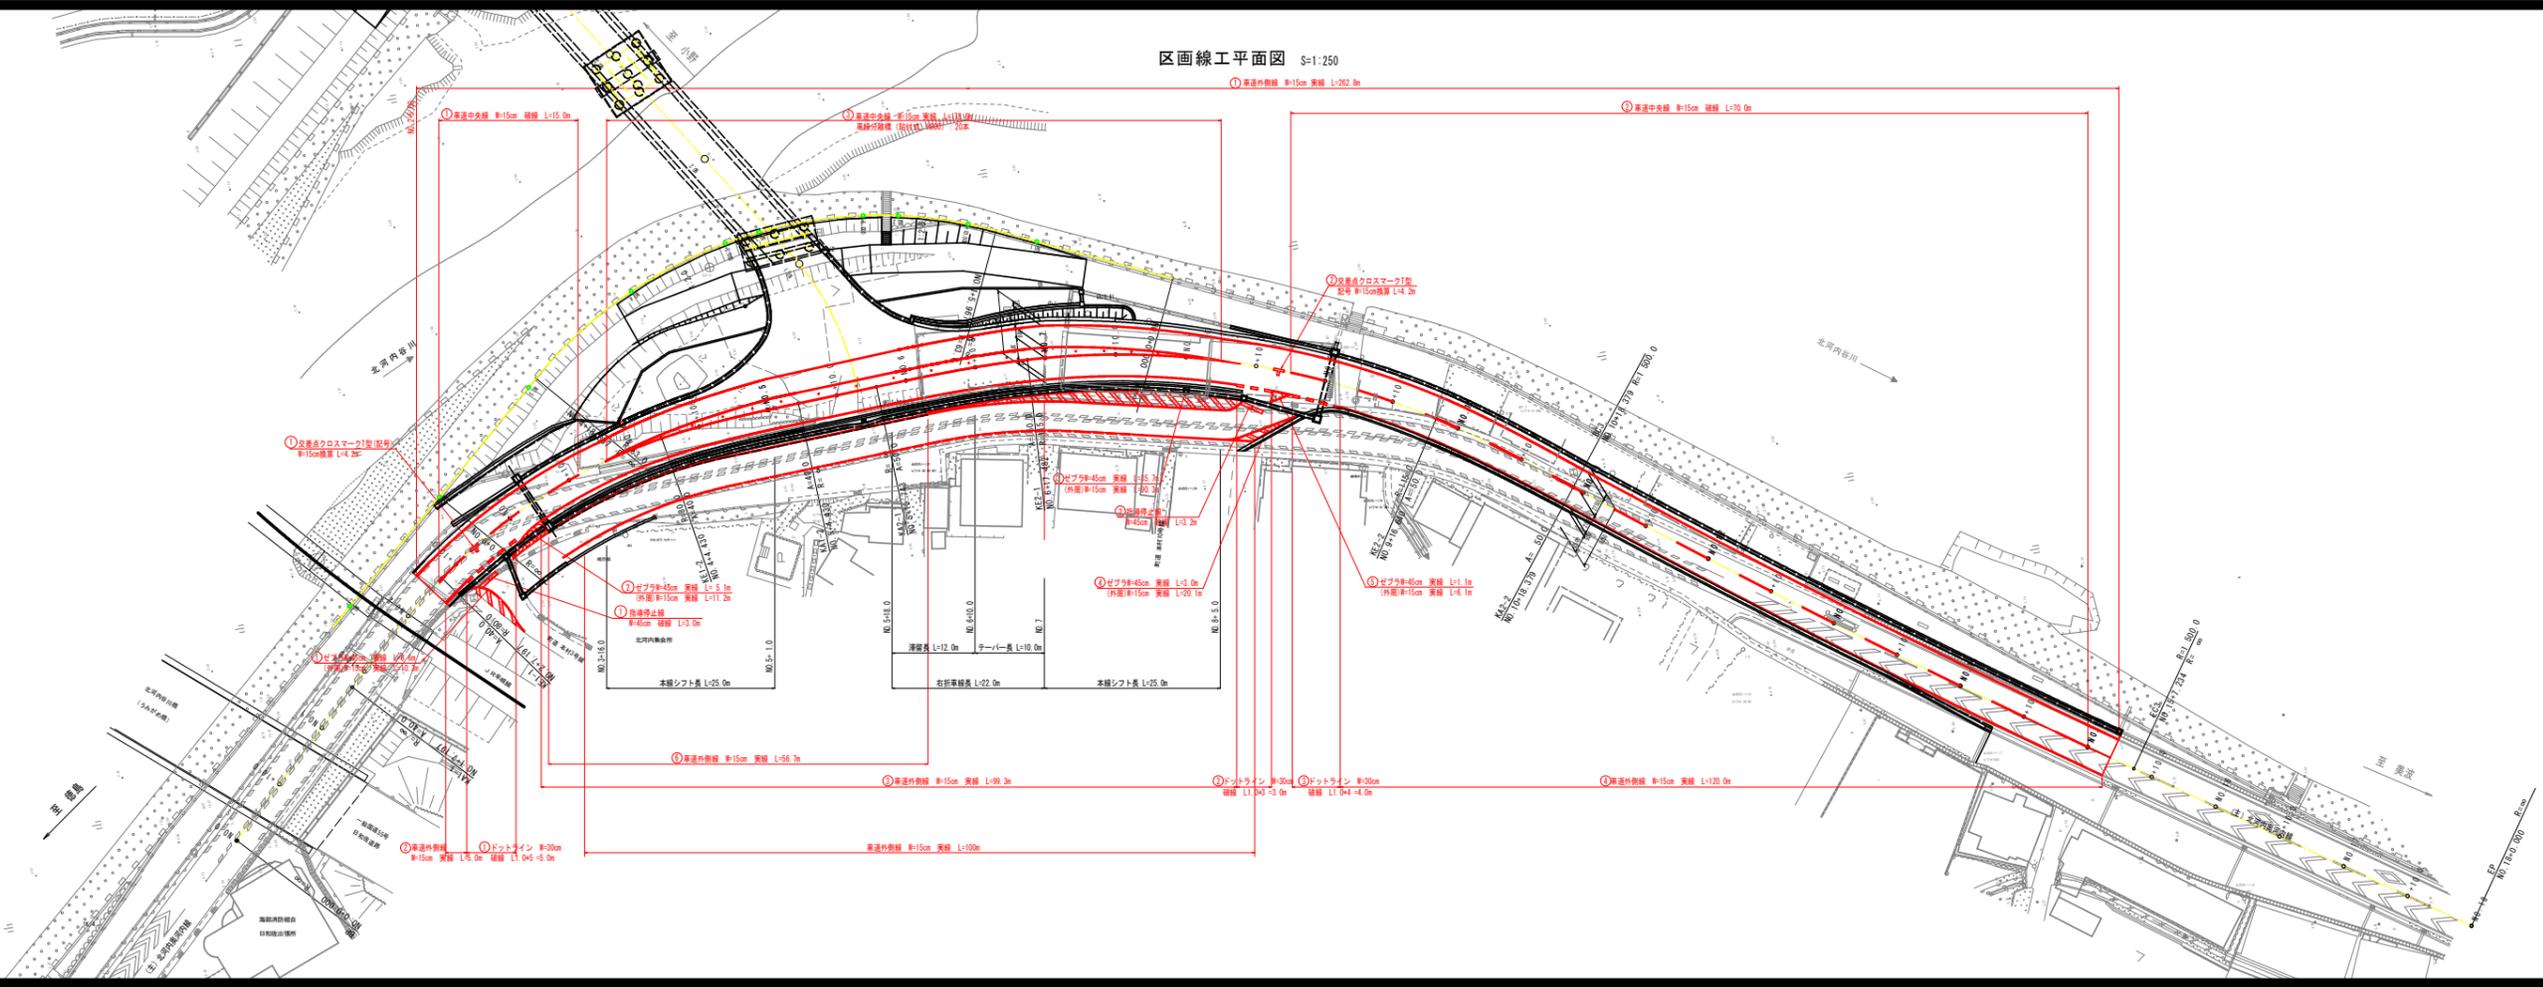

実施設計図面	
工事名	R7 地上 日取付外観 東洋-北河内 区画線工事 (4)
路線名称	(注) 日取付外観
工事箇所	海部東洋町北河内 (東4分節)
図面名	区画線工平面図
縮尺	S=1:250 図面番号 1 / 1
設計者	東洋町合資会社東洋町建設部 (東洋)