


当初図面

工事名	昭三線 地すべり 三好山城 茂地下排水ボーリング工事		
路線名等	三好山城地区		
工事箇所	三好市山城町茂地		
図面名	平面図		
縮尺	1:500	図面番号	1 / 4
会社名			
事業者名	西部総合県民局農林水産部<三好>		

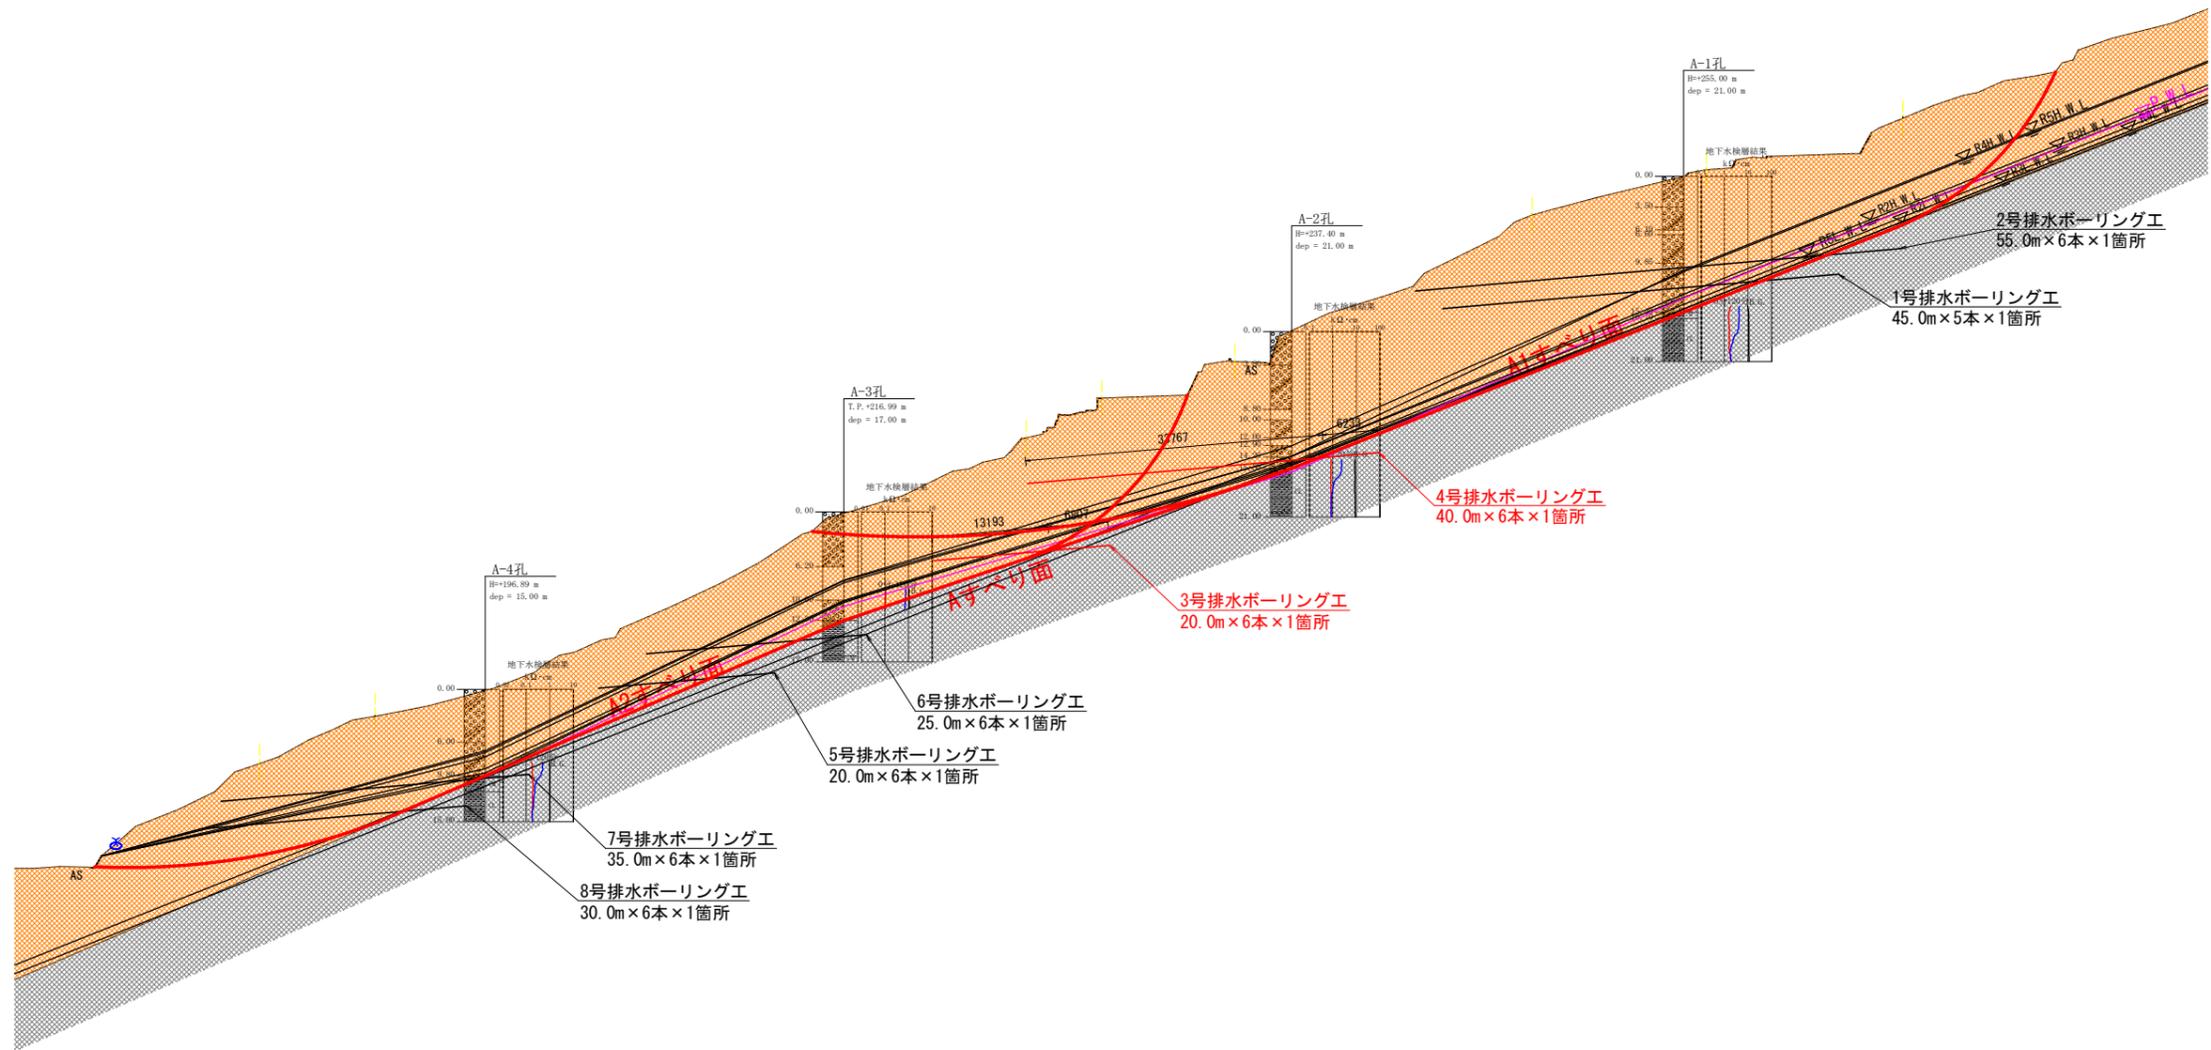


当初図面


工事名	昭三線 地すべり 三好山城 茂地下排水ボーリング工事		
路線名等	三好山城地区		
工事箇所	三好市山城町茂地		
図面名	縦断面		
縮尺	1:400	図面番号	2 / 4
会社名			
事業者名	西部総合県民局農林水産部<三好>		

3号排水ボーリング 構造図


平面図 S=1:100

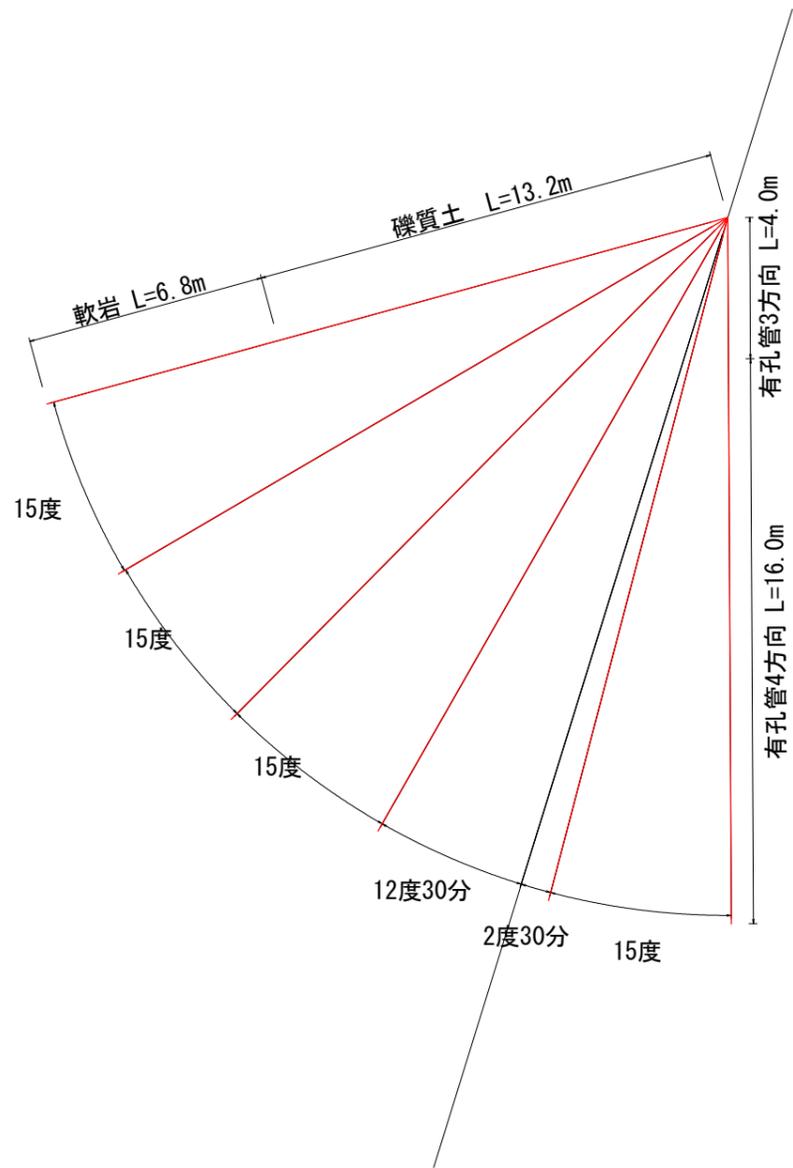


保孔管詳細図 S=1:5

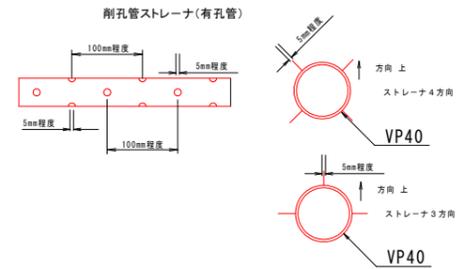


流末排水管理設図 S=1:10

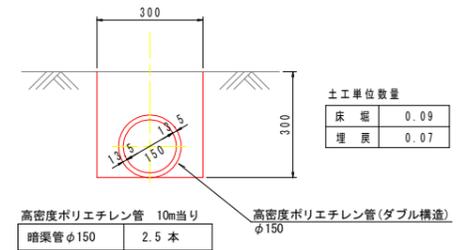

孔口処理工 S=1:25

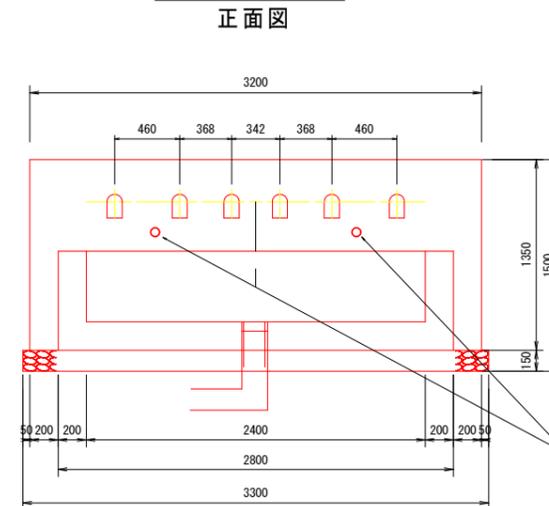

(断面図)

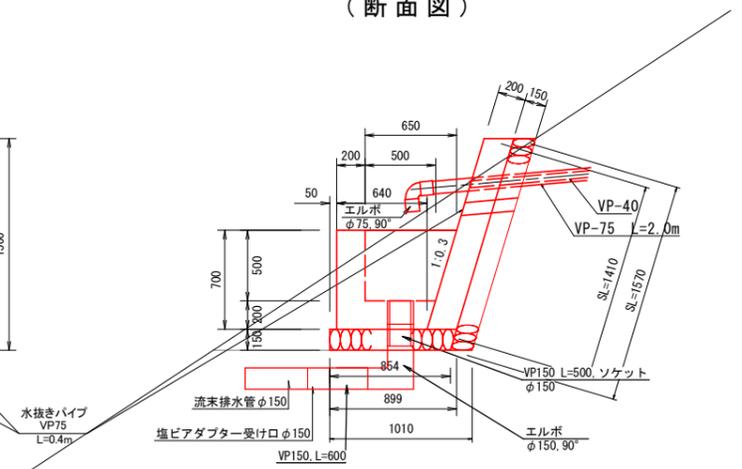


当初図面


工事名	昭三線 地すべり 三好山城 茂地下排水ボーリング工事		
路線名等	三好山城地区		
工事箇所	三好市山城町茂地		
図面名	3号ボーリング工 構造図		
縮尺	図示	図面番号	3 / 4
会社名			
事業者名	西部総合県民局農林水産部<三好>		

4号排水ボーリング 構造図


平面図 S=1:200

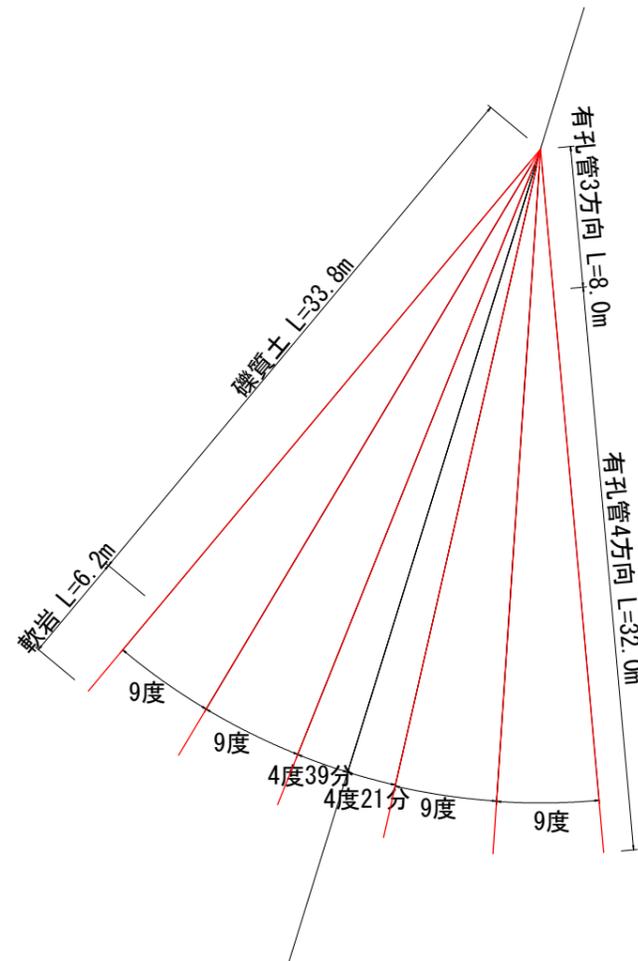


保孔管詳細図 S=1:5

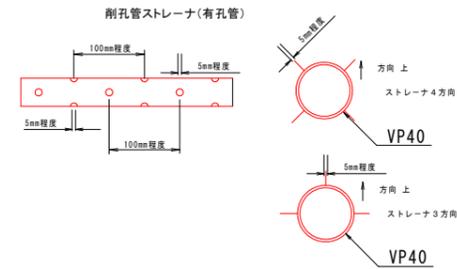


流末排水管理設図 S=1:10

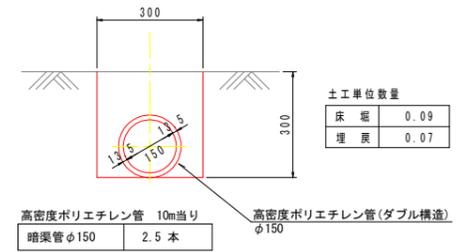

孔口処理工 S=1:25

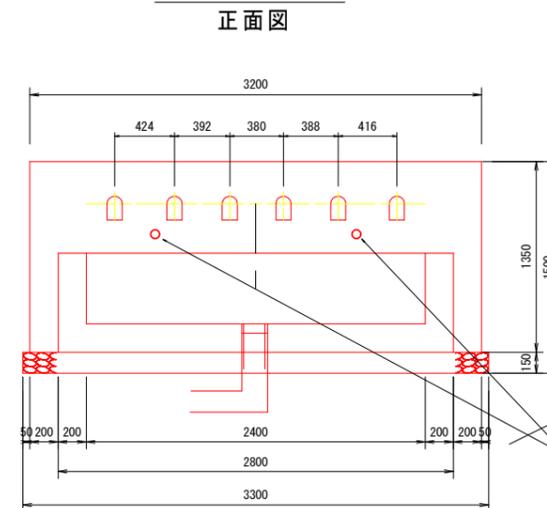

(断面図)

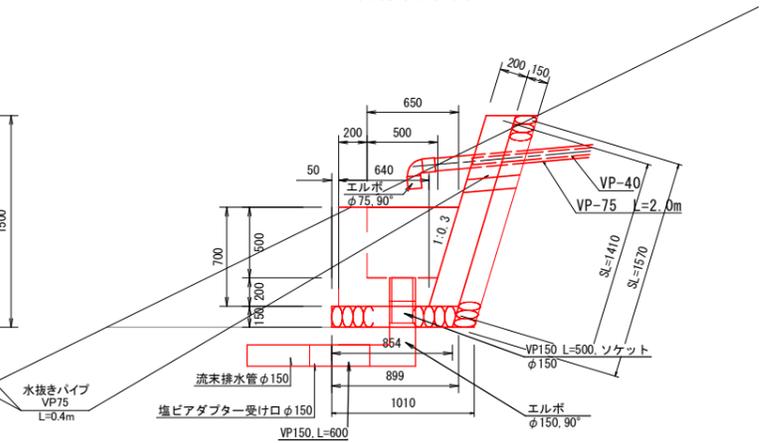

当初図面

工事名	昭三線 地すべり 三好山城 茂地下排水ボーリング工事		
路線名等	三好山城地区		
工事箇所	三好市山城町茂地		
図面名	4号ボーリング工 構造図		
縮尺	図示	図面番号	4 / 4
会社名			
事業者名	西部総合県民局農林水産部<三好>		